



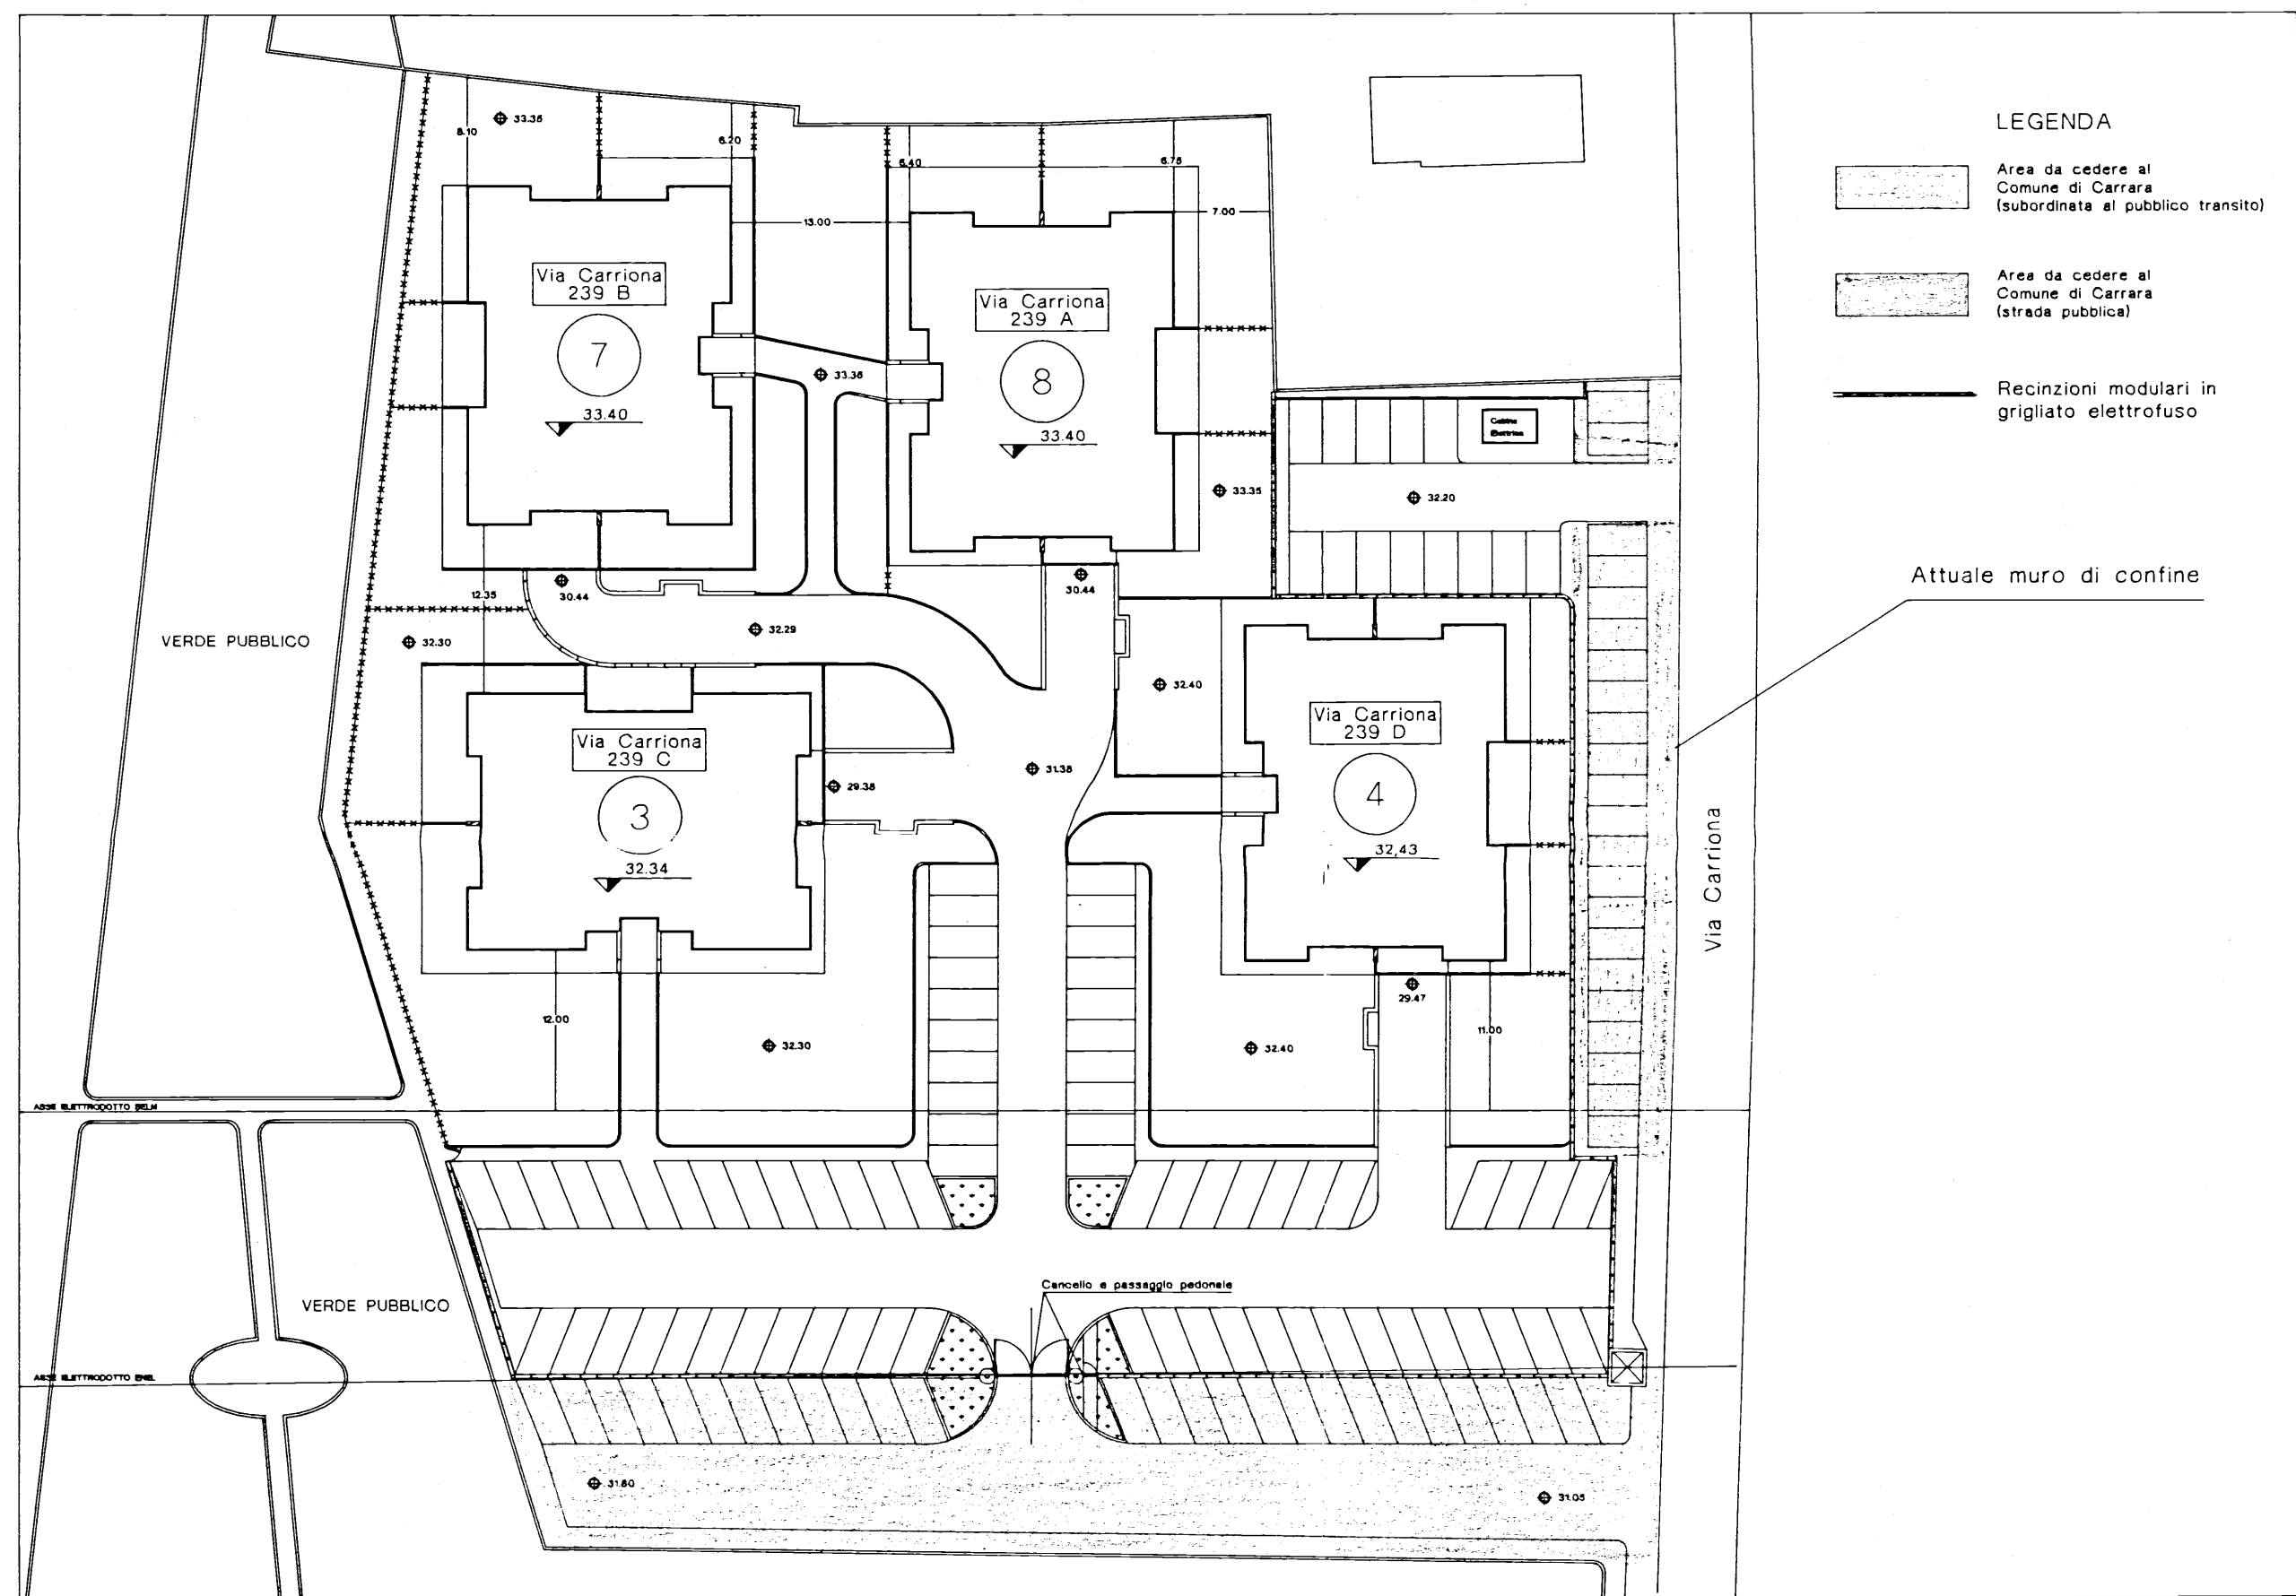


SCHEMA TIPO DELLA RECINZIONE


Sezione in presenza di dislivello

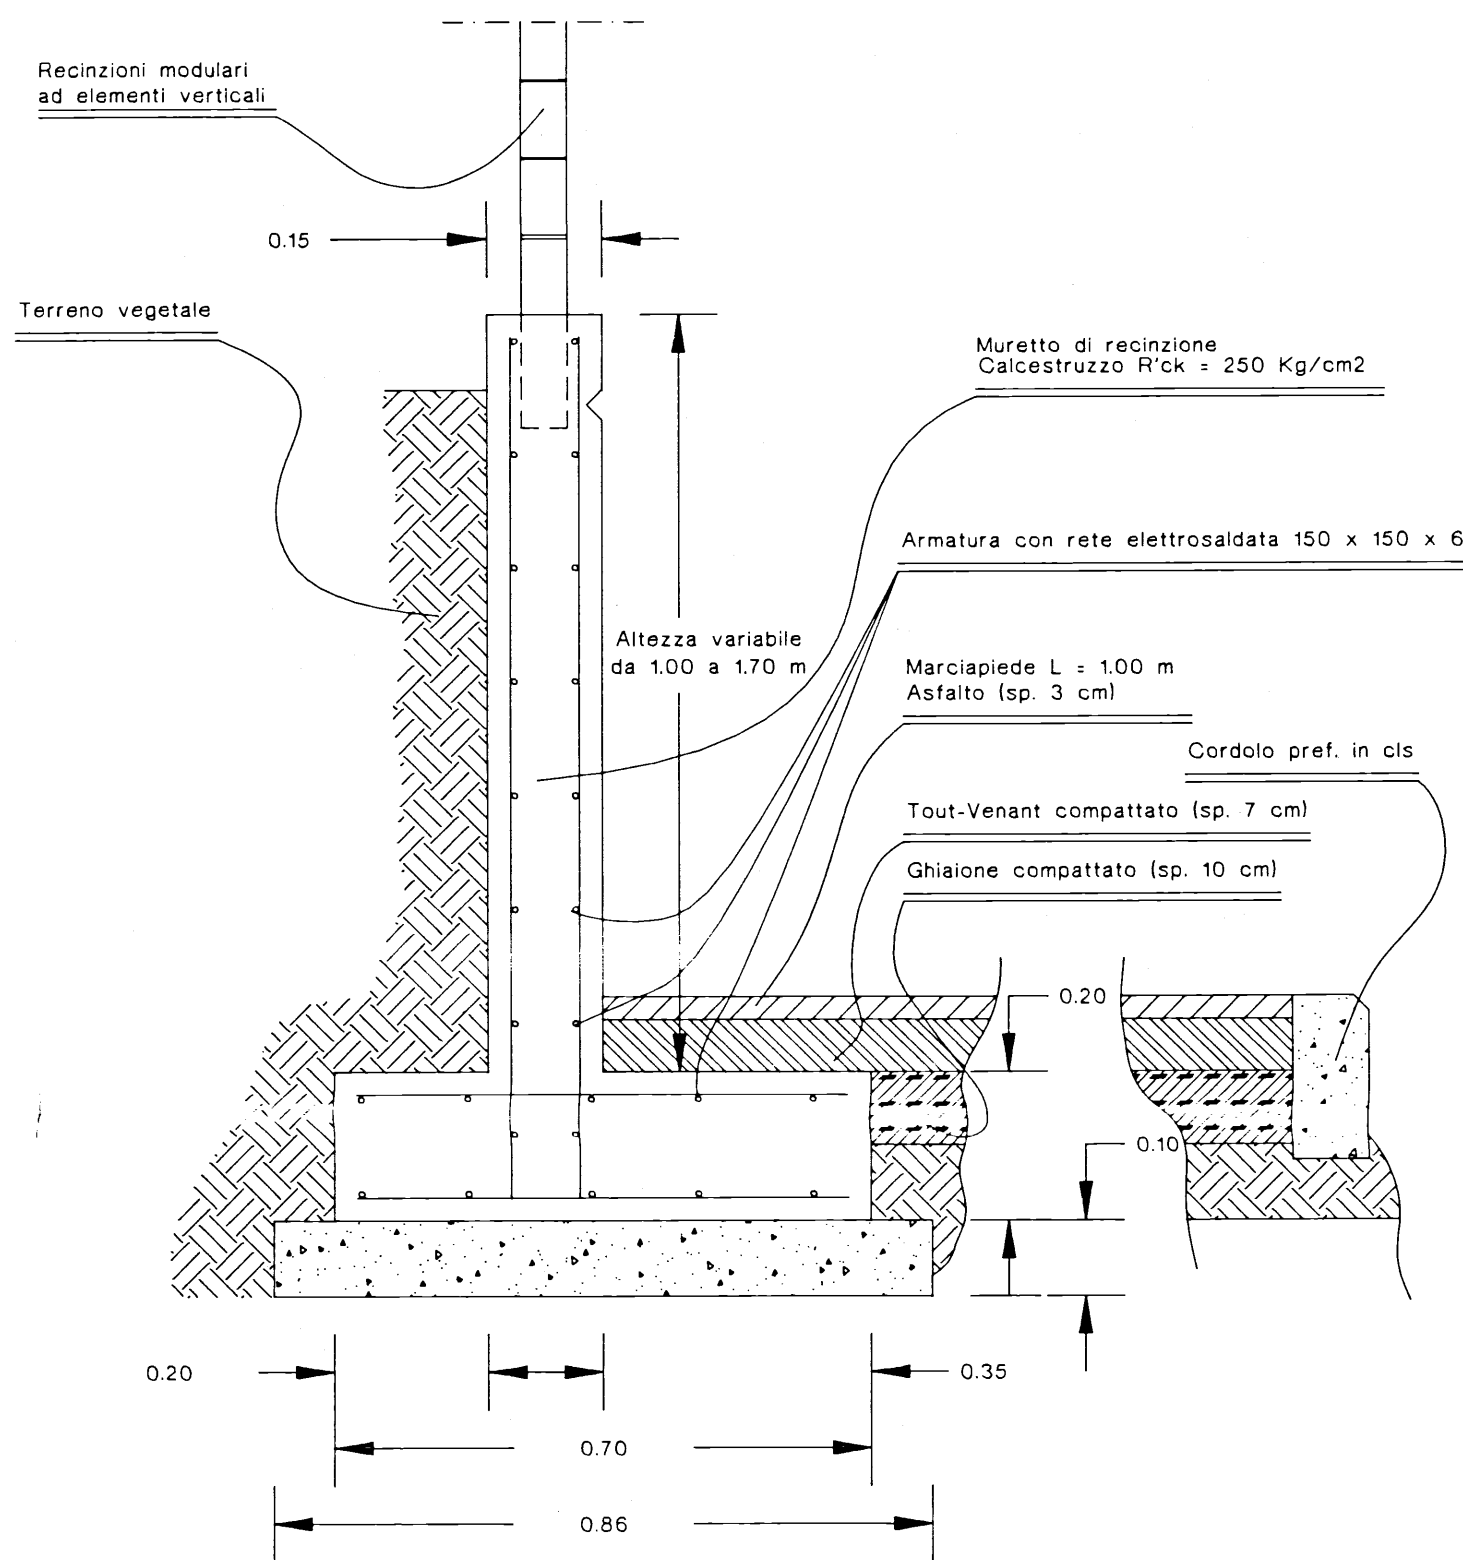

Sezione su terreno piano

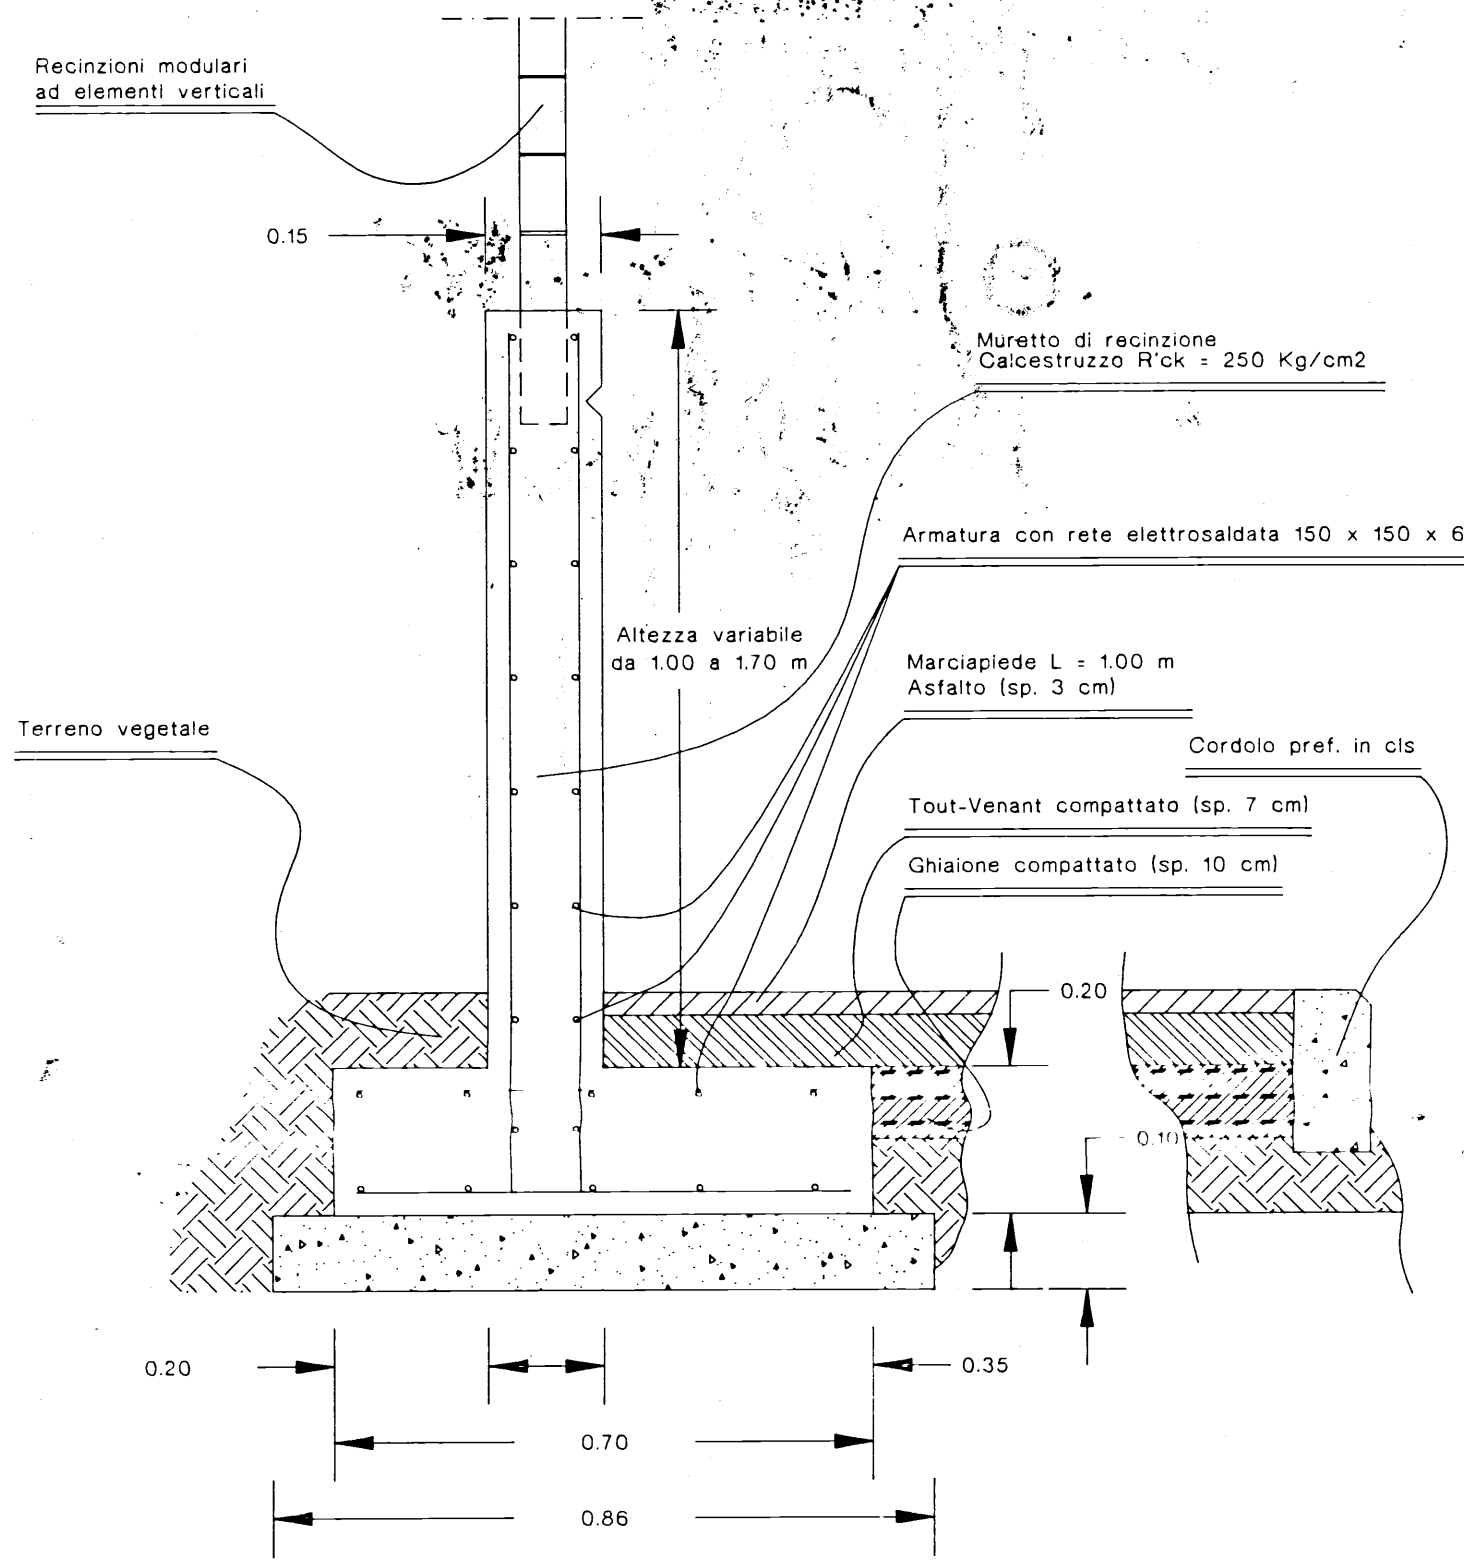

APPROVATO

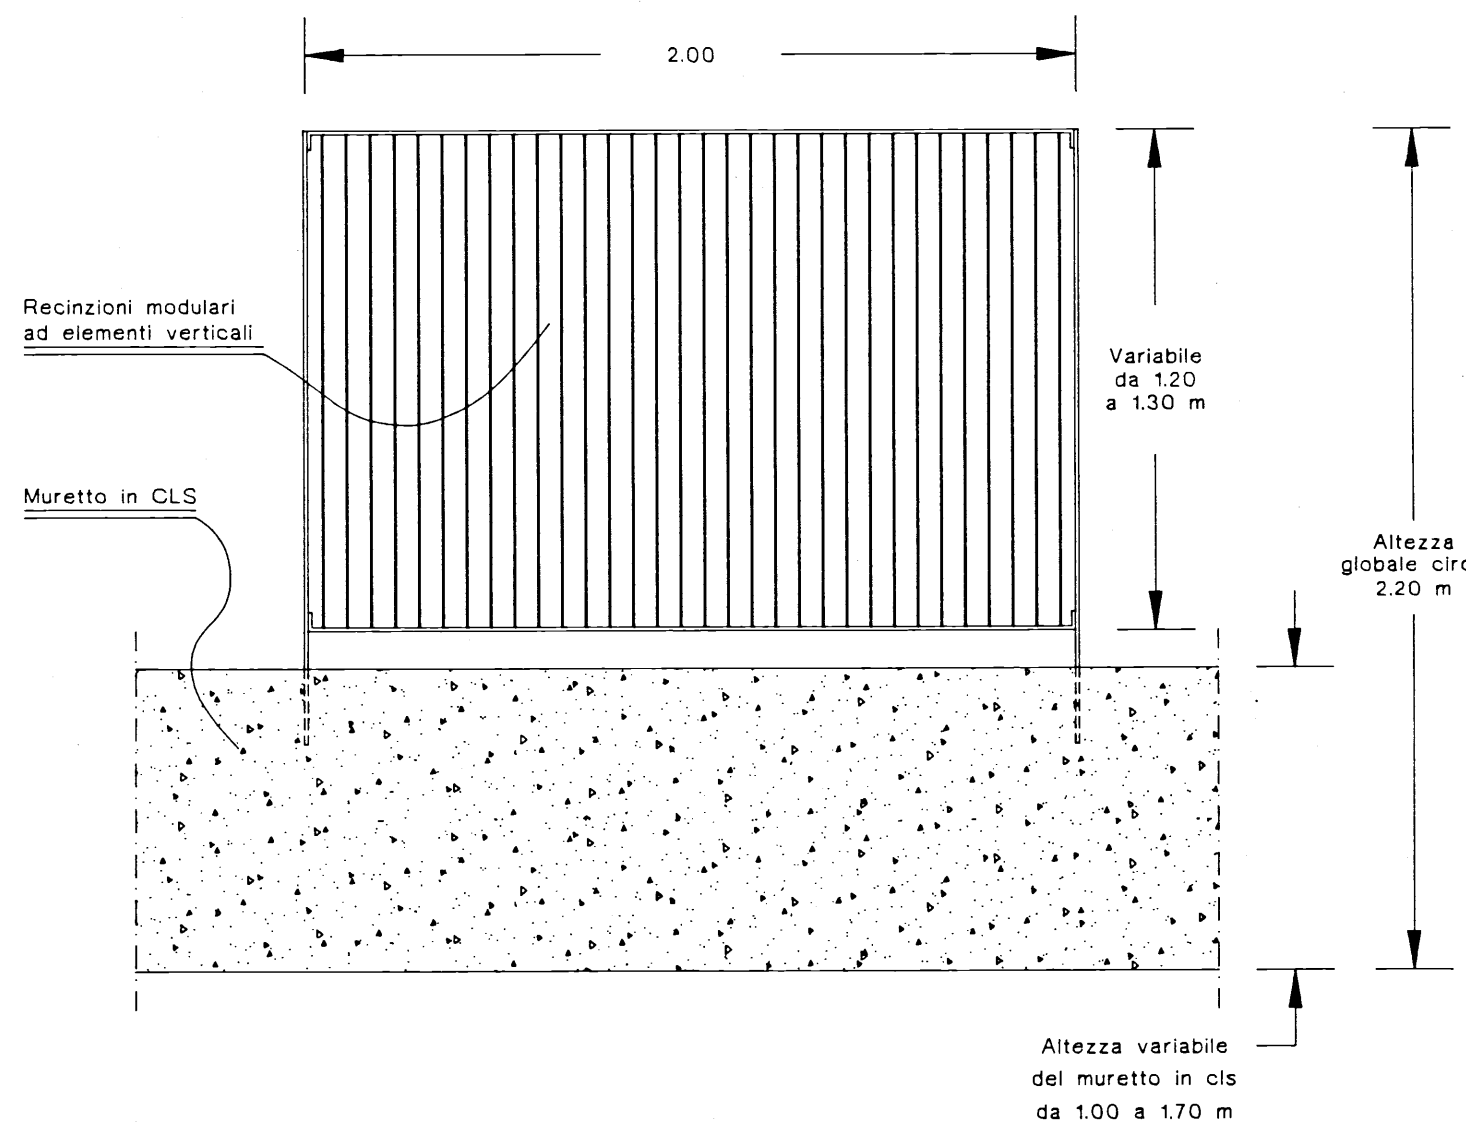

21/05/94

Dott. Ing. PIERRE ALEXANDRE POPOFF
Via Ssapi, 81 - La Spezia - Tel. 0187 770554

Tav. n. 10	Oggetto: Recinzioni modulari ad elementi verticali	
Titolo: VARIANTE ALLA LOTTIZZAZIONE CENTRO RESIDENZIALE S. ANTONIO IN CARRARA		
Committente: L.A.D.E.M.A. s.r.l.		Data: Aprile 1994 Scala disegni: 1:500 1:10