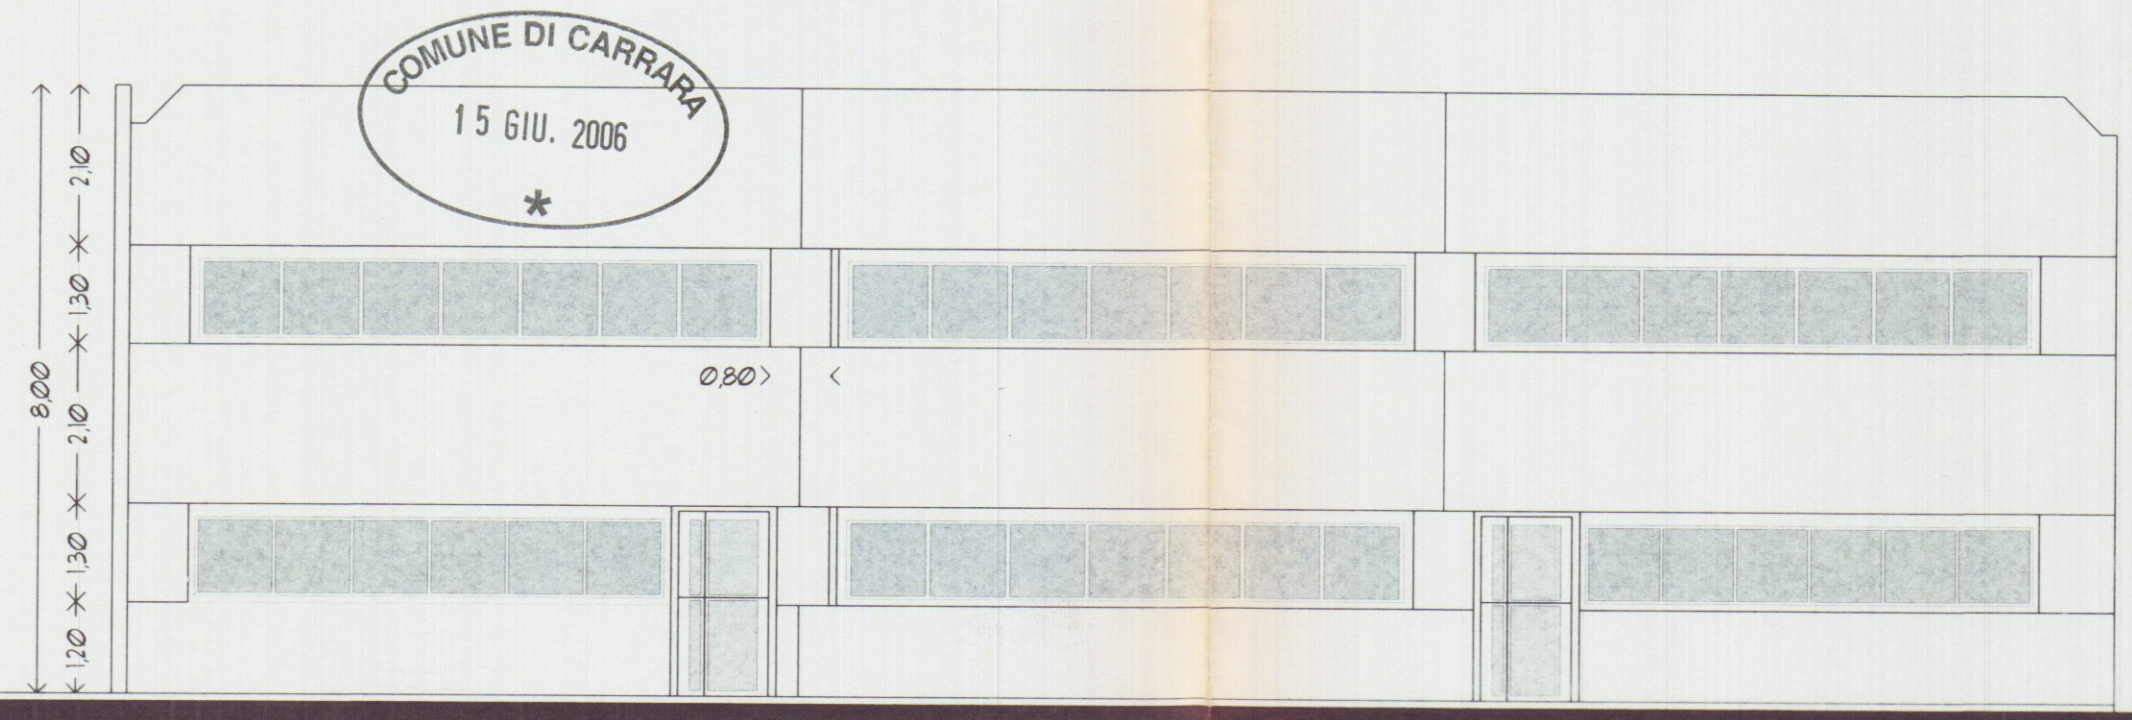

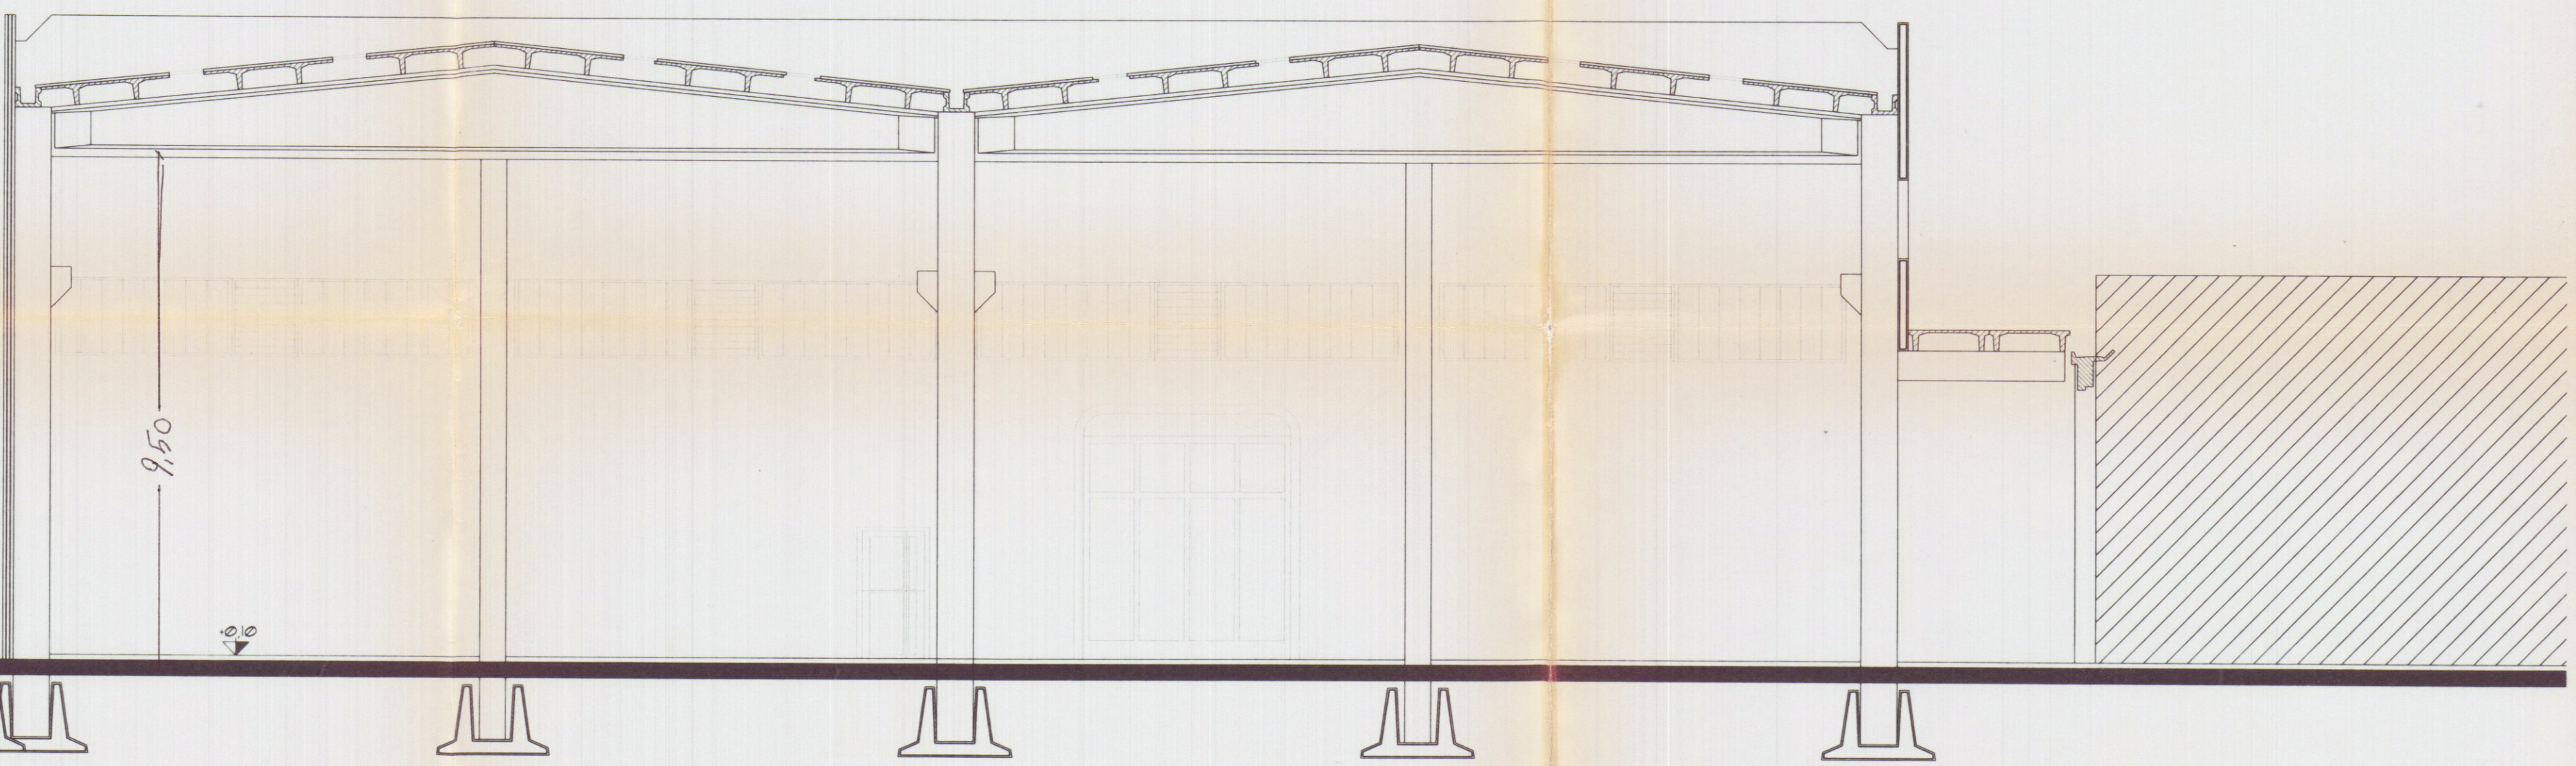
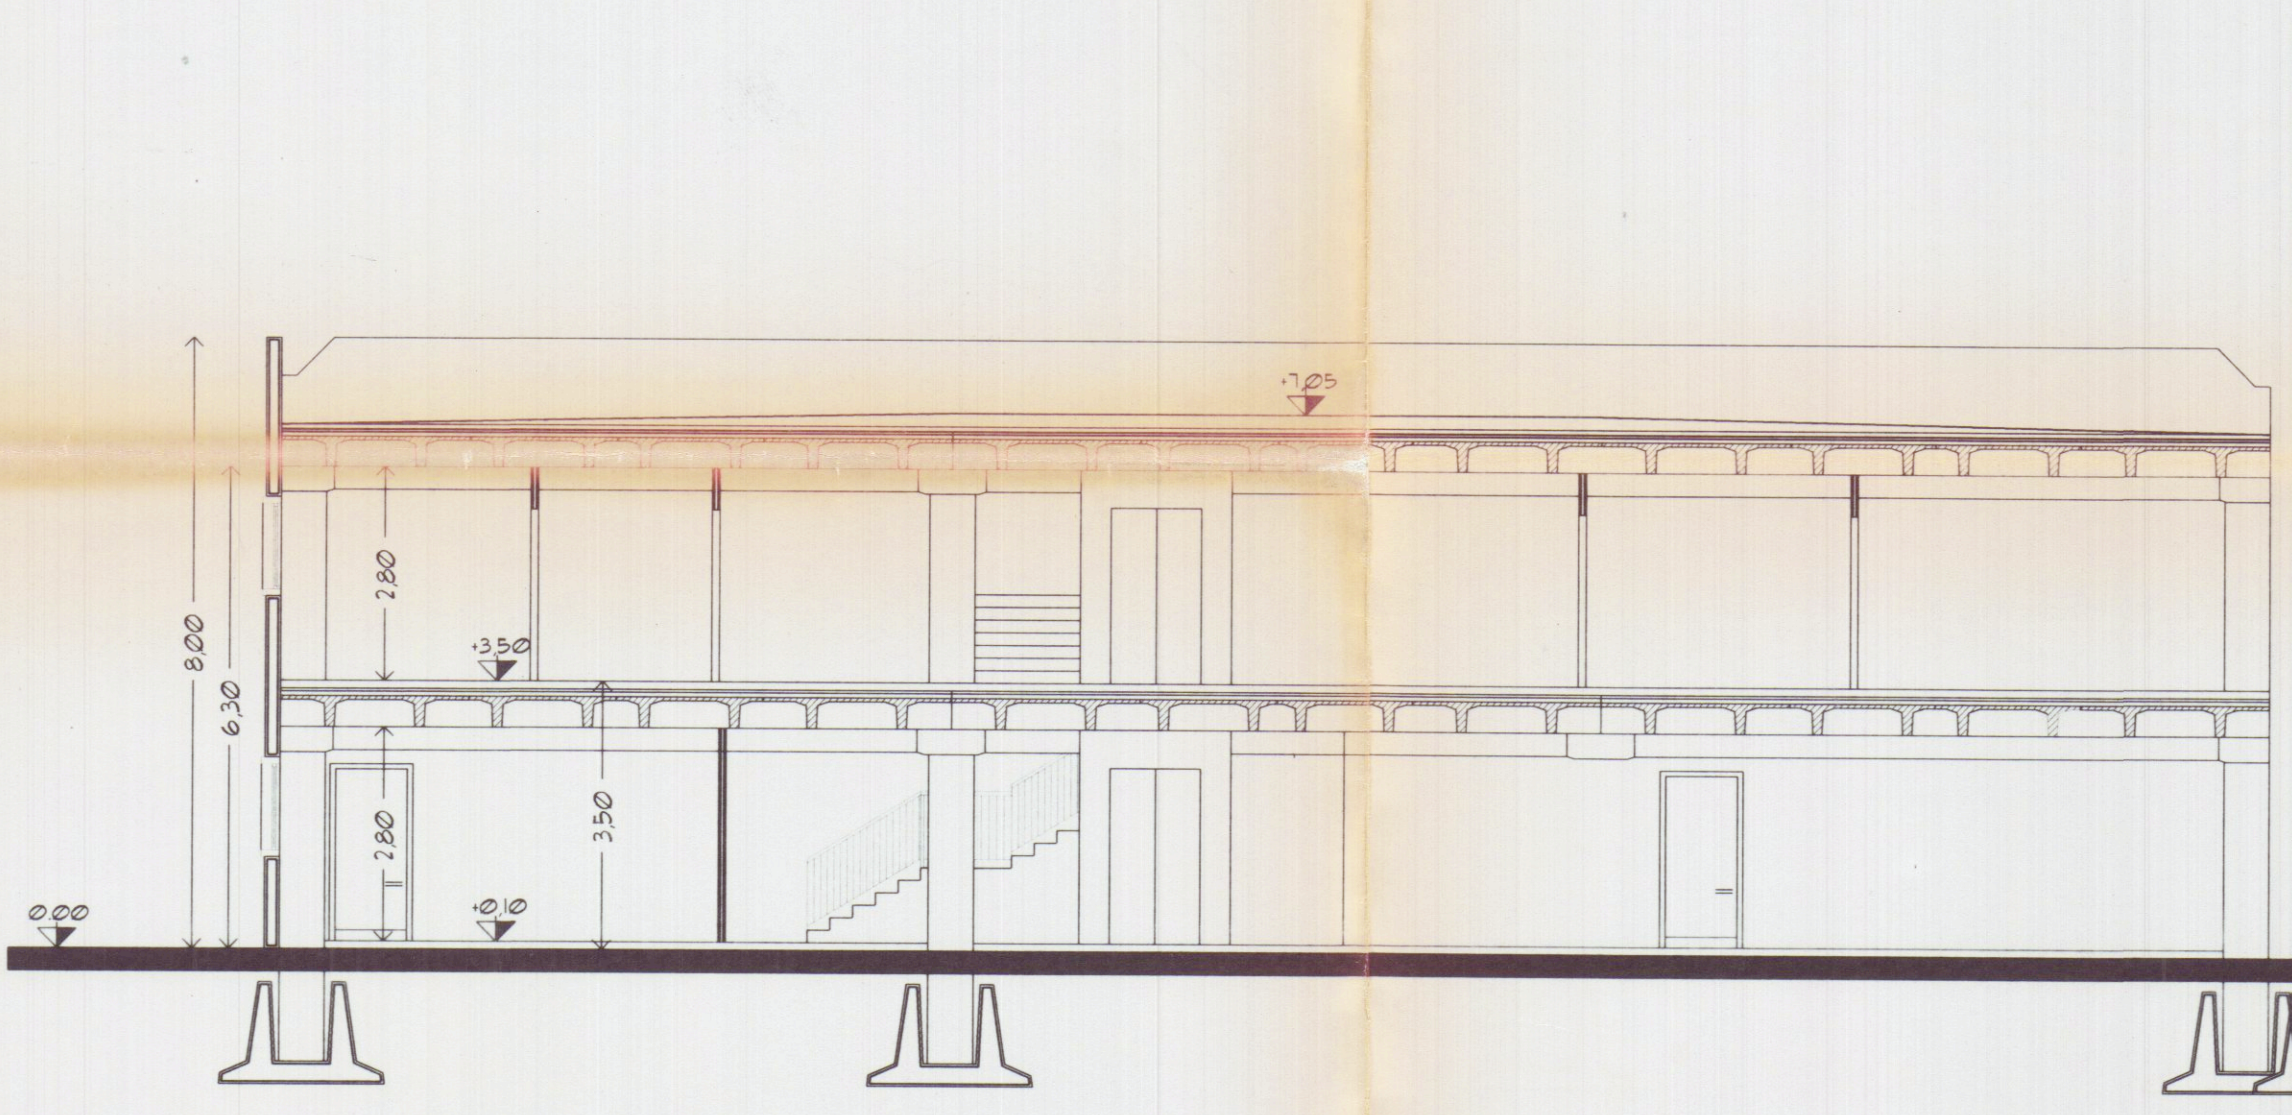


**Edificio D**      **VARIANTE**




 Architetto  
**MENCONI**  
 Filippo

PROSPETTO MARE



SEZIONE B-B'



PROSPETTO CARRARA