

STUDIO TECNICO

Via Aurelia 343
19034 Ortonovo (SP)
Tel. 0187/662110
Fax. 0187/662110

Geometra DARIO COSTA

Albo Geometri di LA Spezia n° 1802
Codice Fiscale GST DCA 03026 14862
Partita Iva 02616640113
Email : costa.geometra@bero.it

COMUNE DI CARRARA

Località via Provinciale Avenza Sarzana

Committente Bellegoni Federica
Via delle Pinete 81
Marina di Carrara (MS)

PROGETTO

Accertamento di conformità ai sensi dell'art. 140 della L.R. 1/05 e succ. modificazioni.

DATA Gennaio 2011


SCALA 1:100 1:2000

TAVOLA N. Unica


IL COMMITTENTE

IL PROGETTISTA


ARGOMENTO
PIANTE
PROSPETTI
SEZIONI

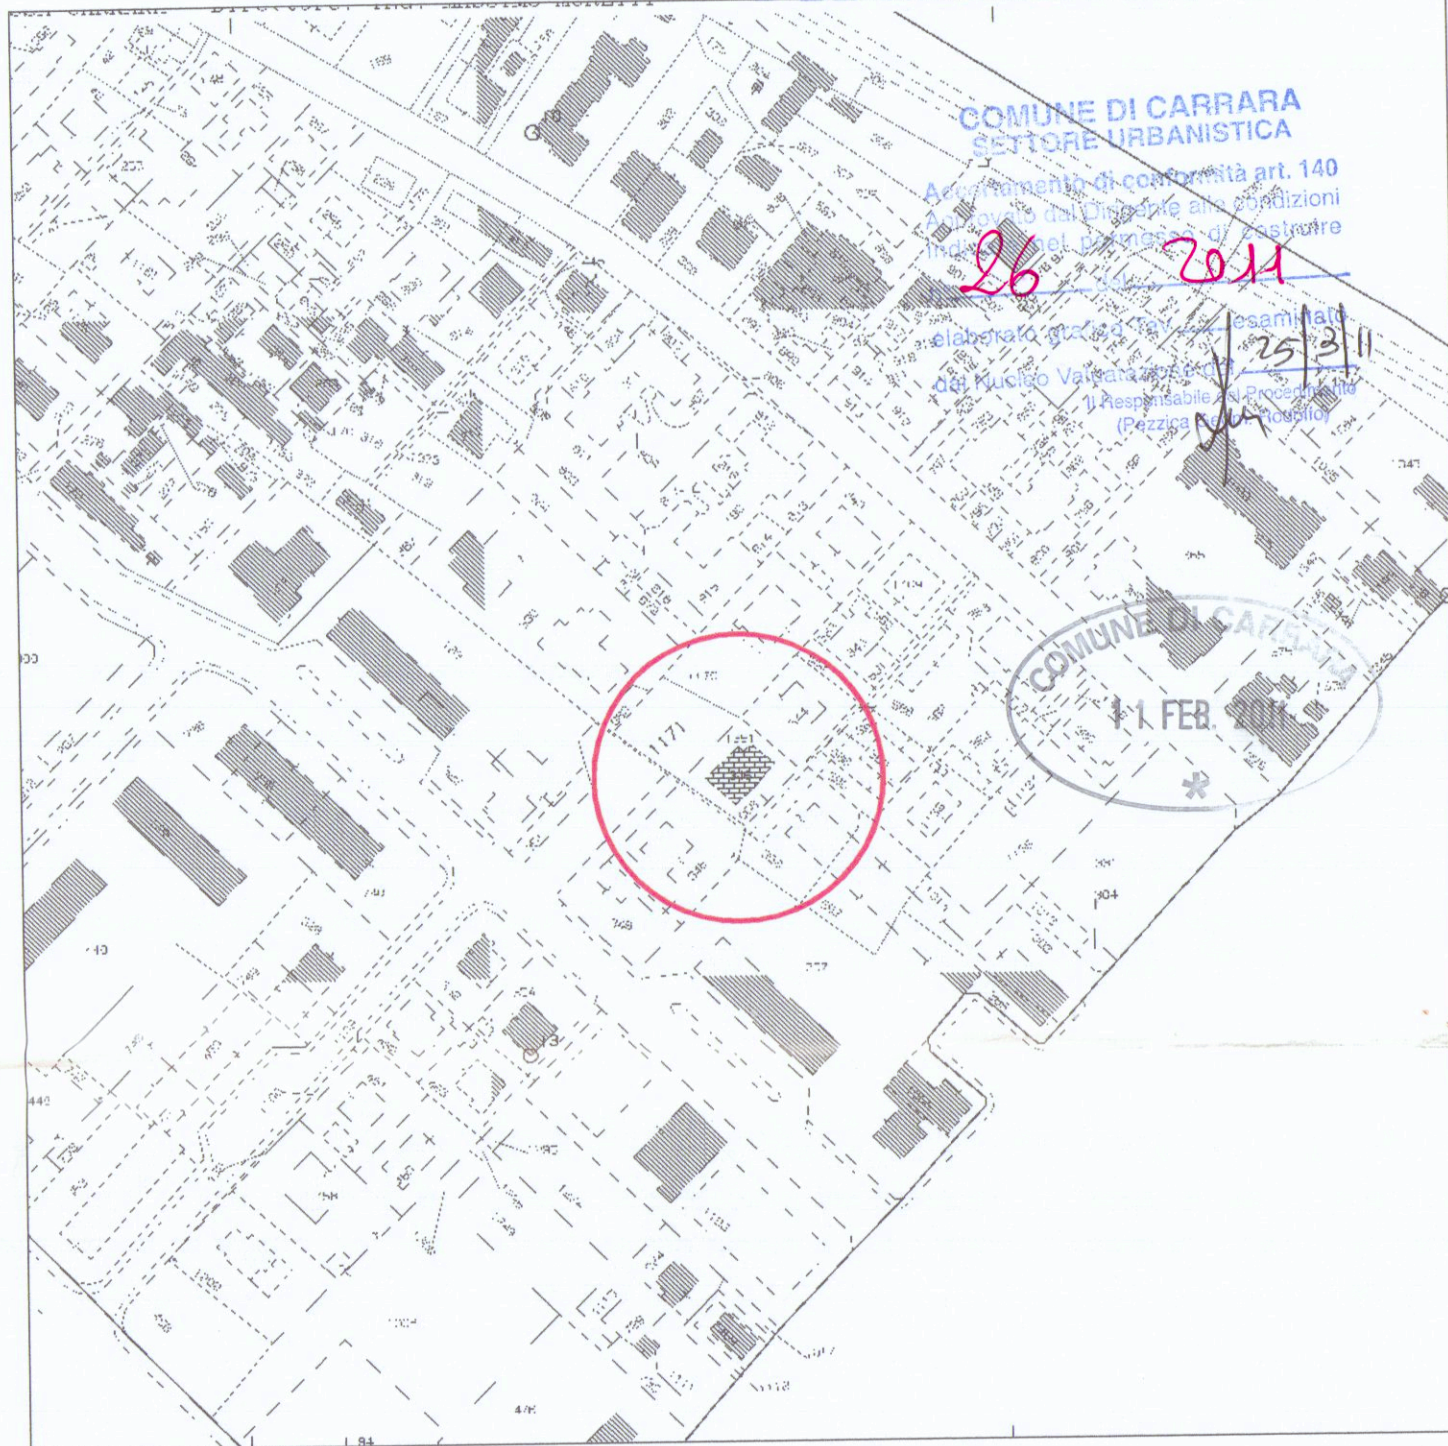


ESTRATTO DI MAPPA Scala 1:2000
Foglio 69 mapp. 346

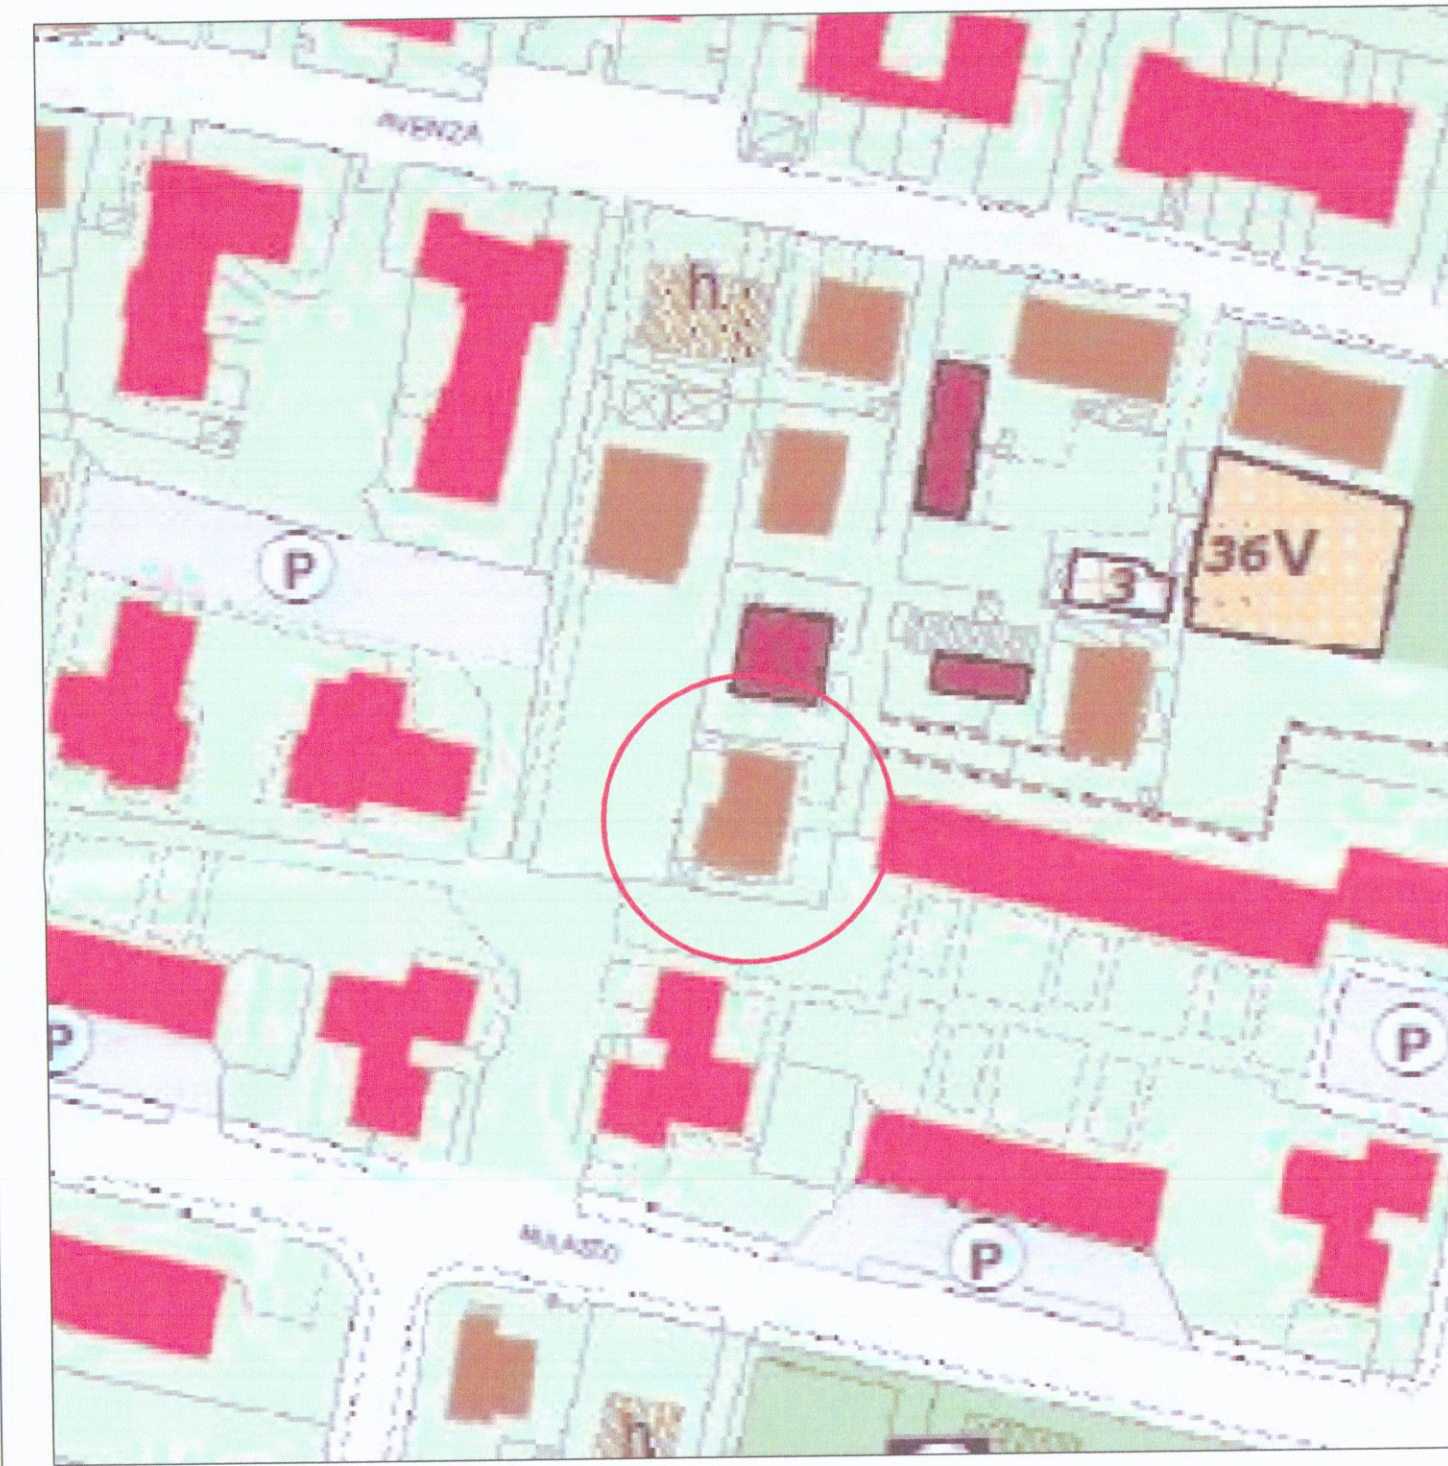


ESTRATTO PRG

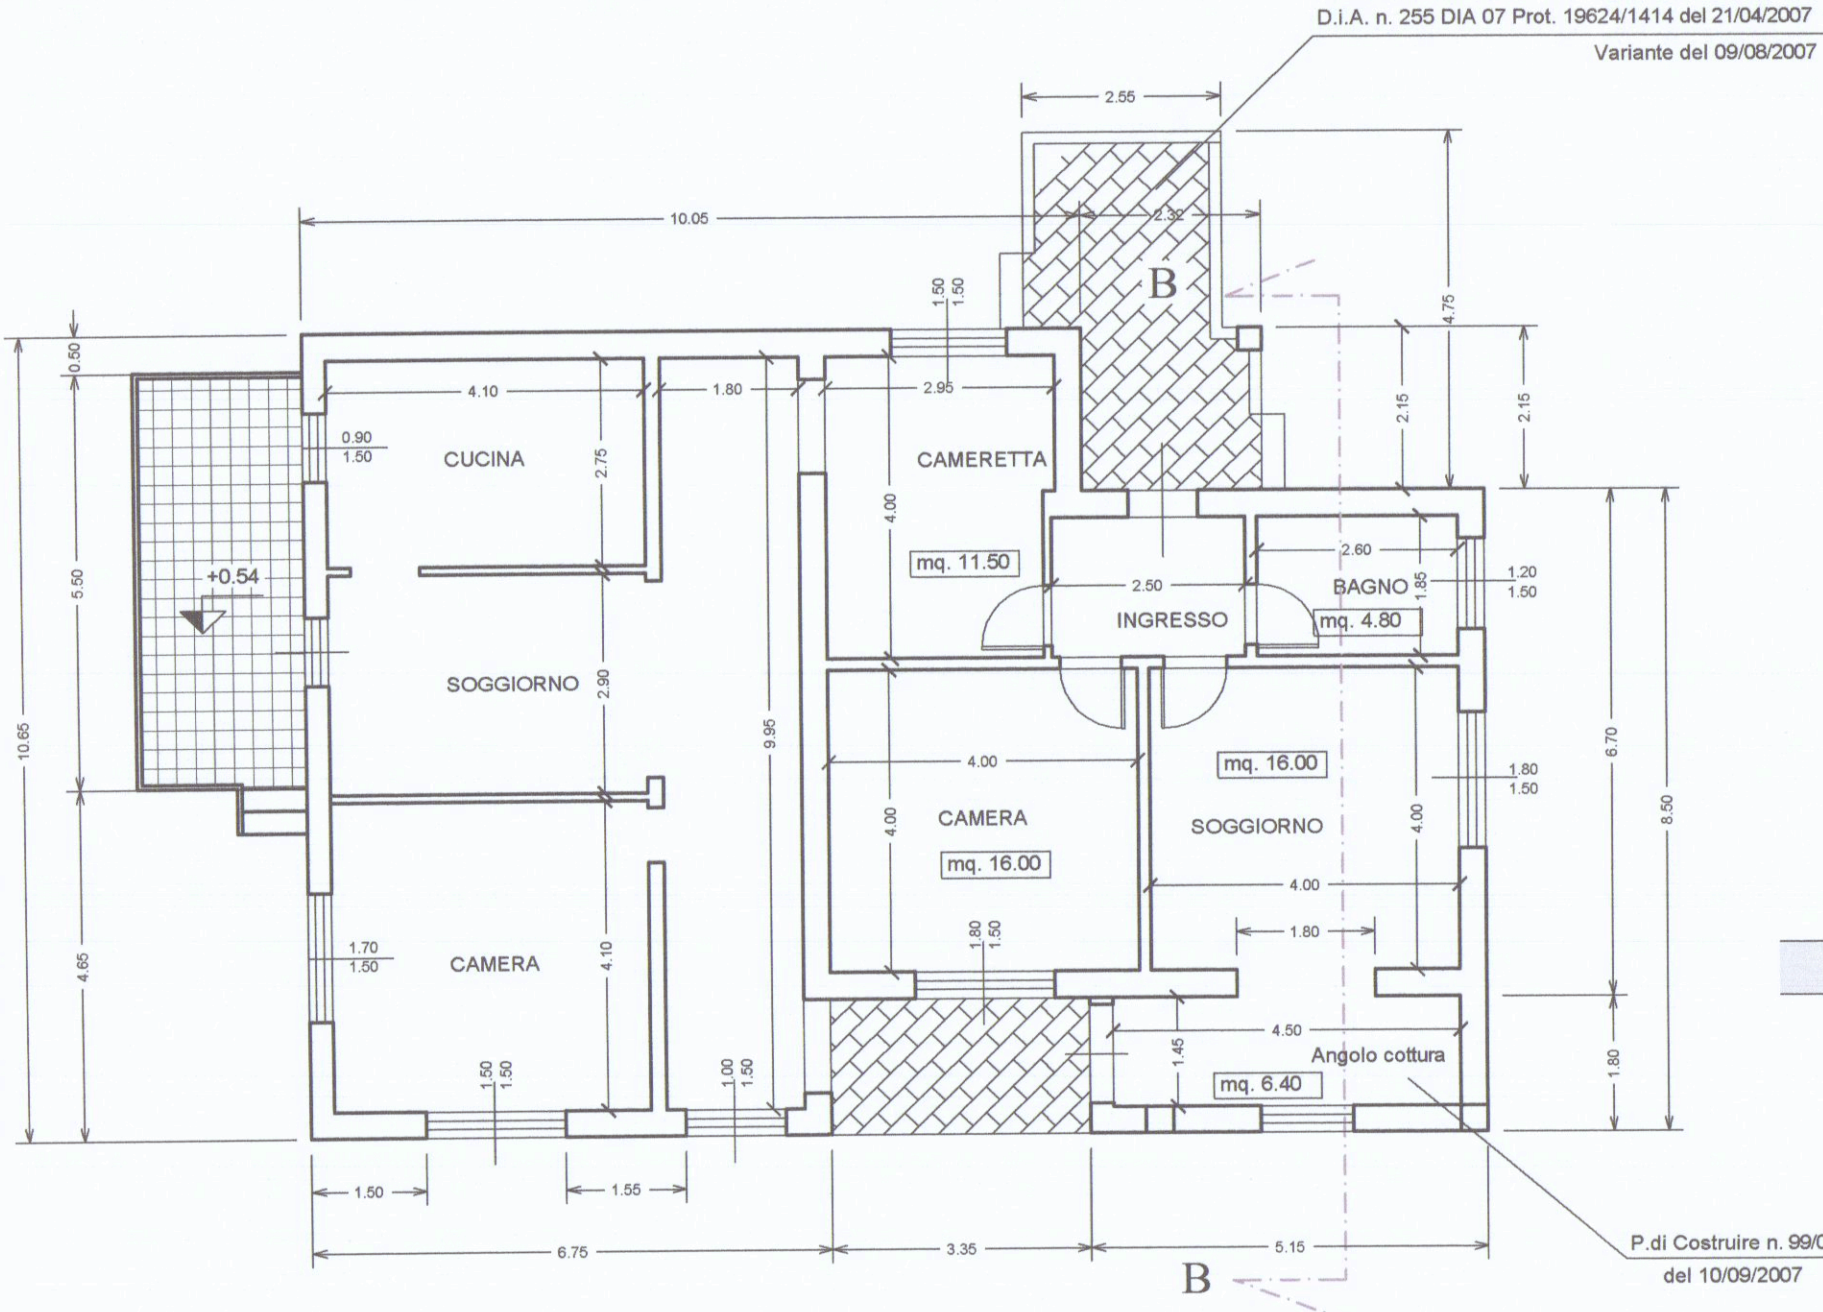


Sezione B - B

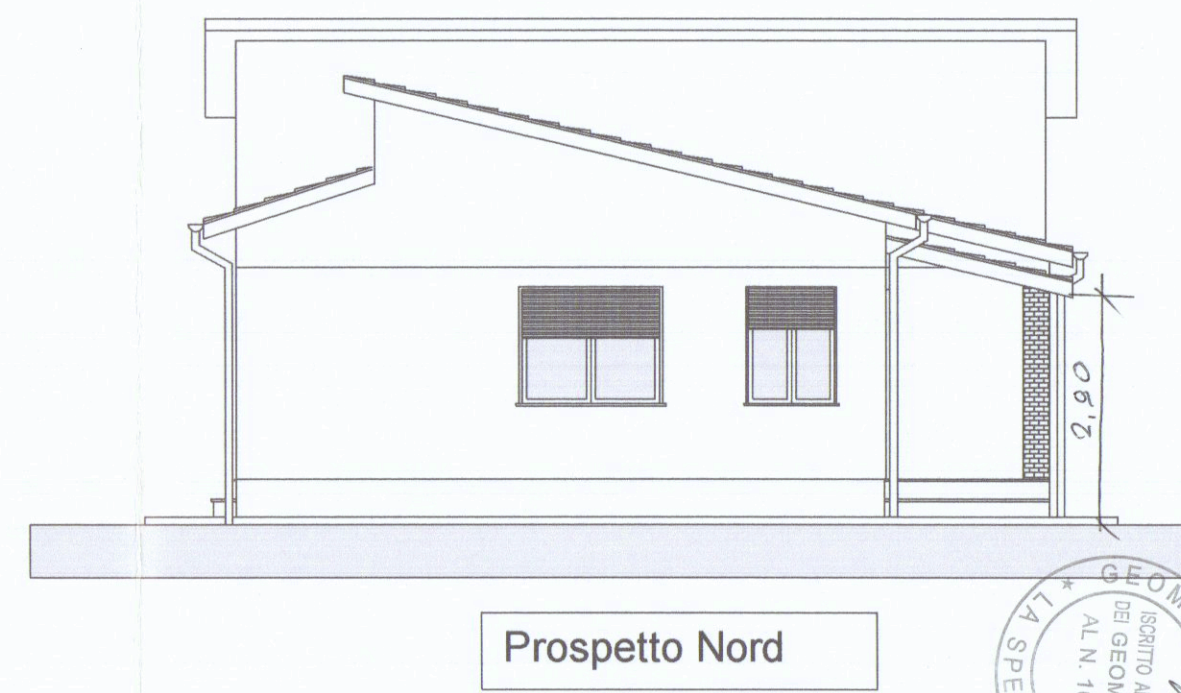

Prospetto Nord

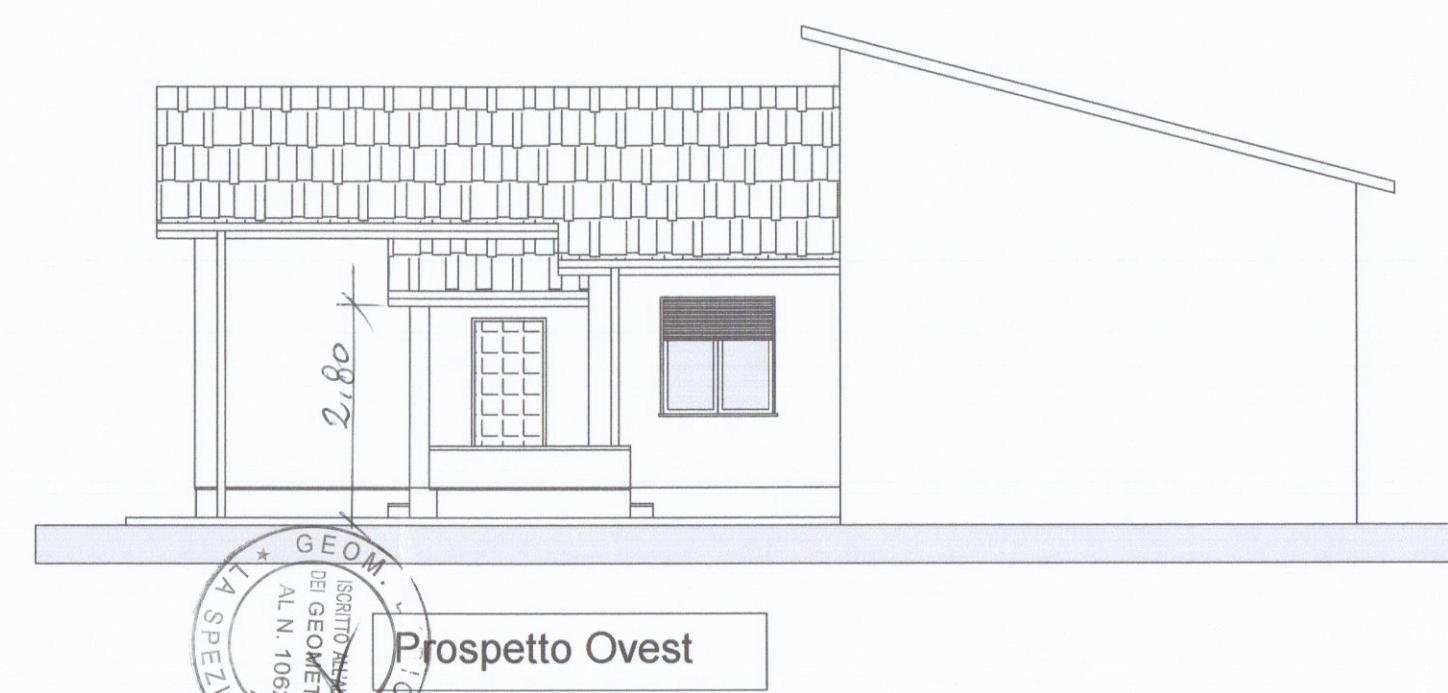

Prospetto Ovest


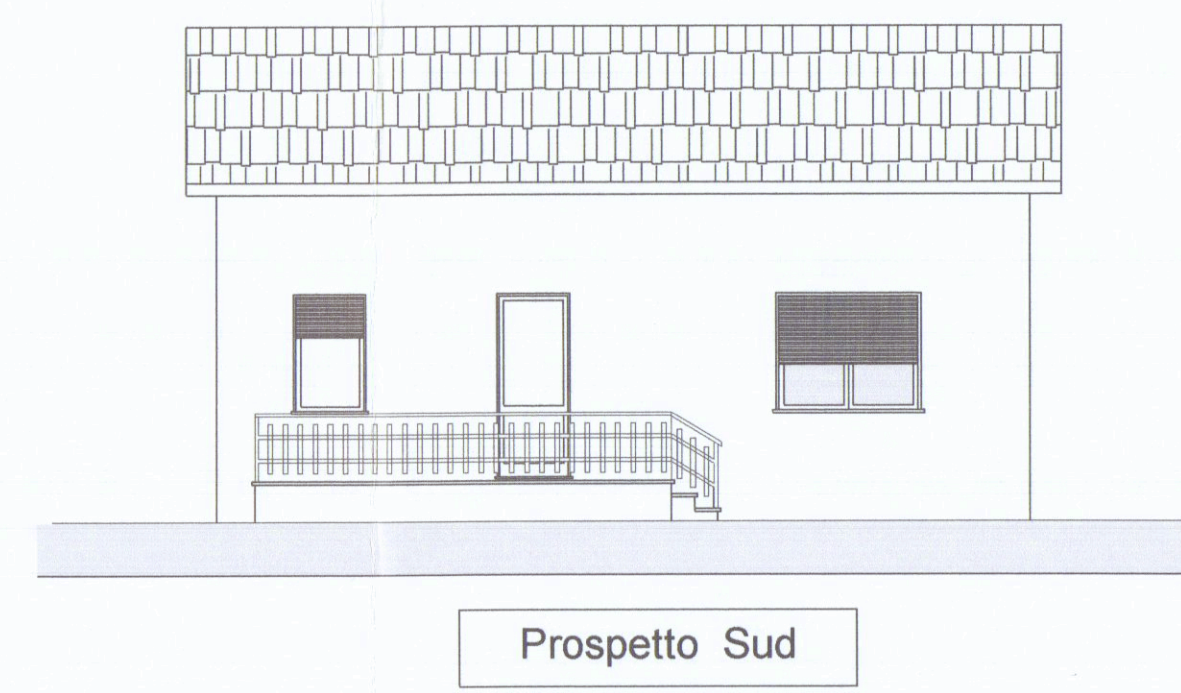


Prospetto Sud




Prospetto Est

STATO CONCESSIONATO

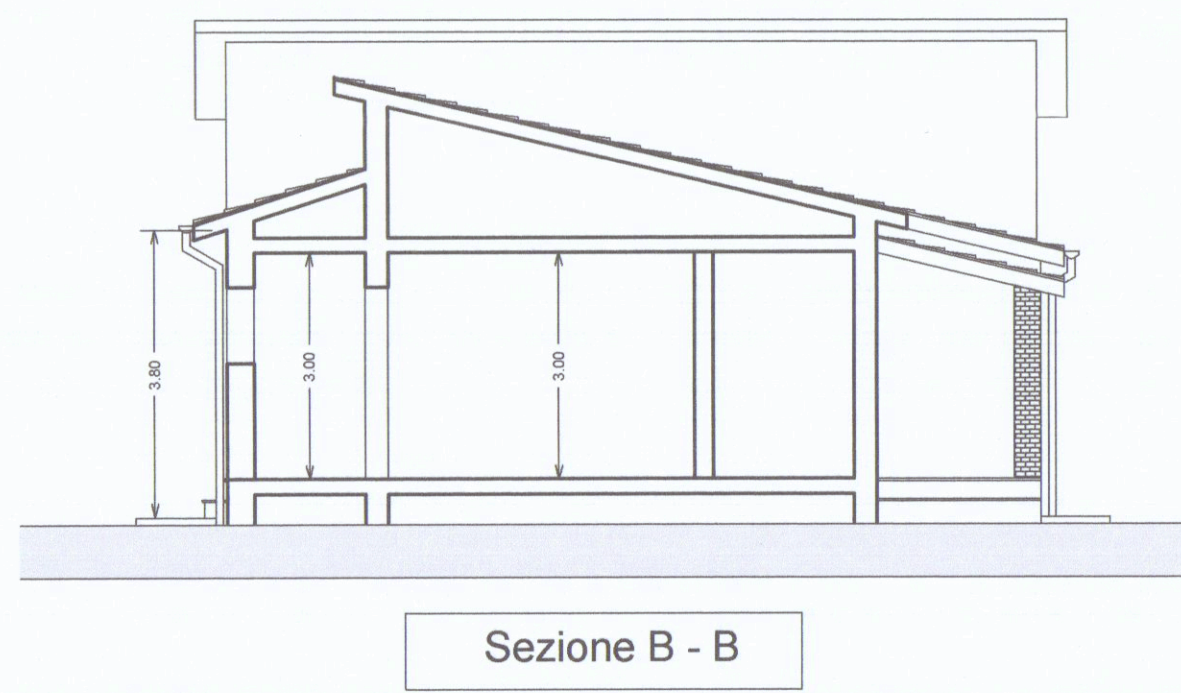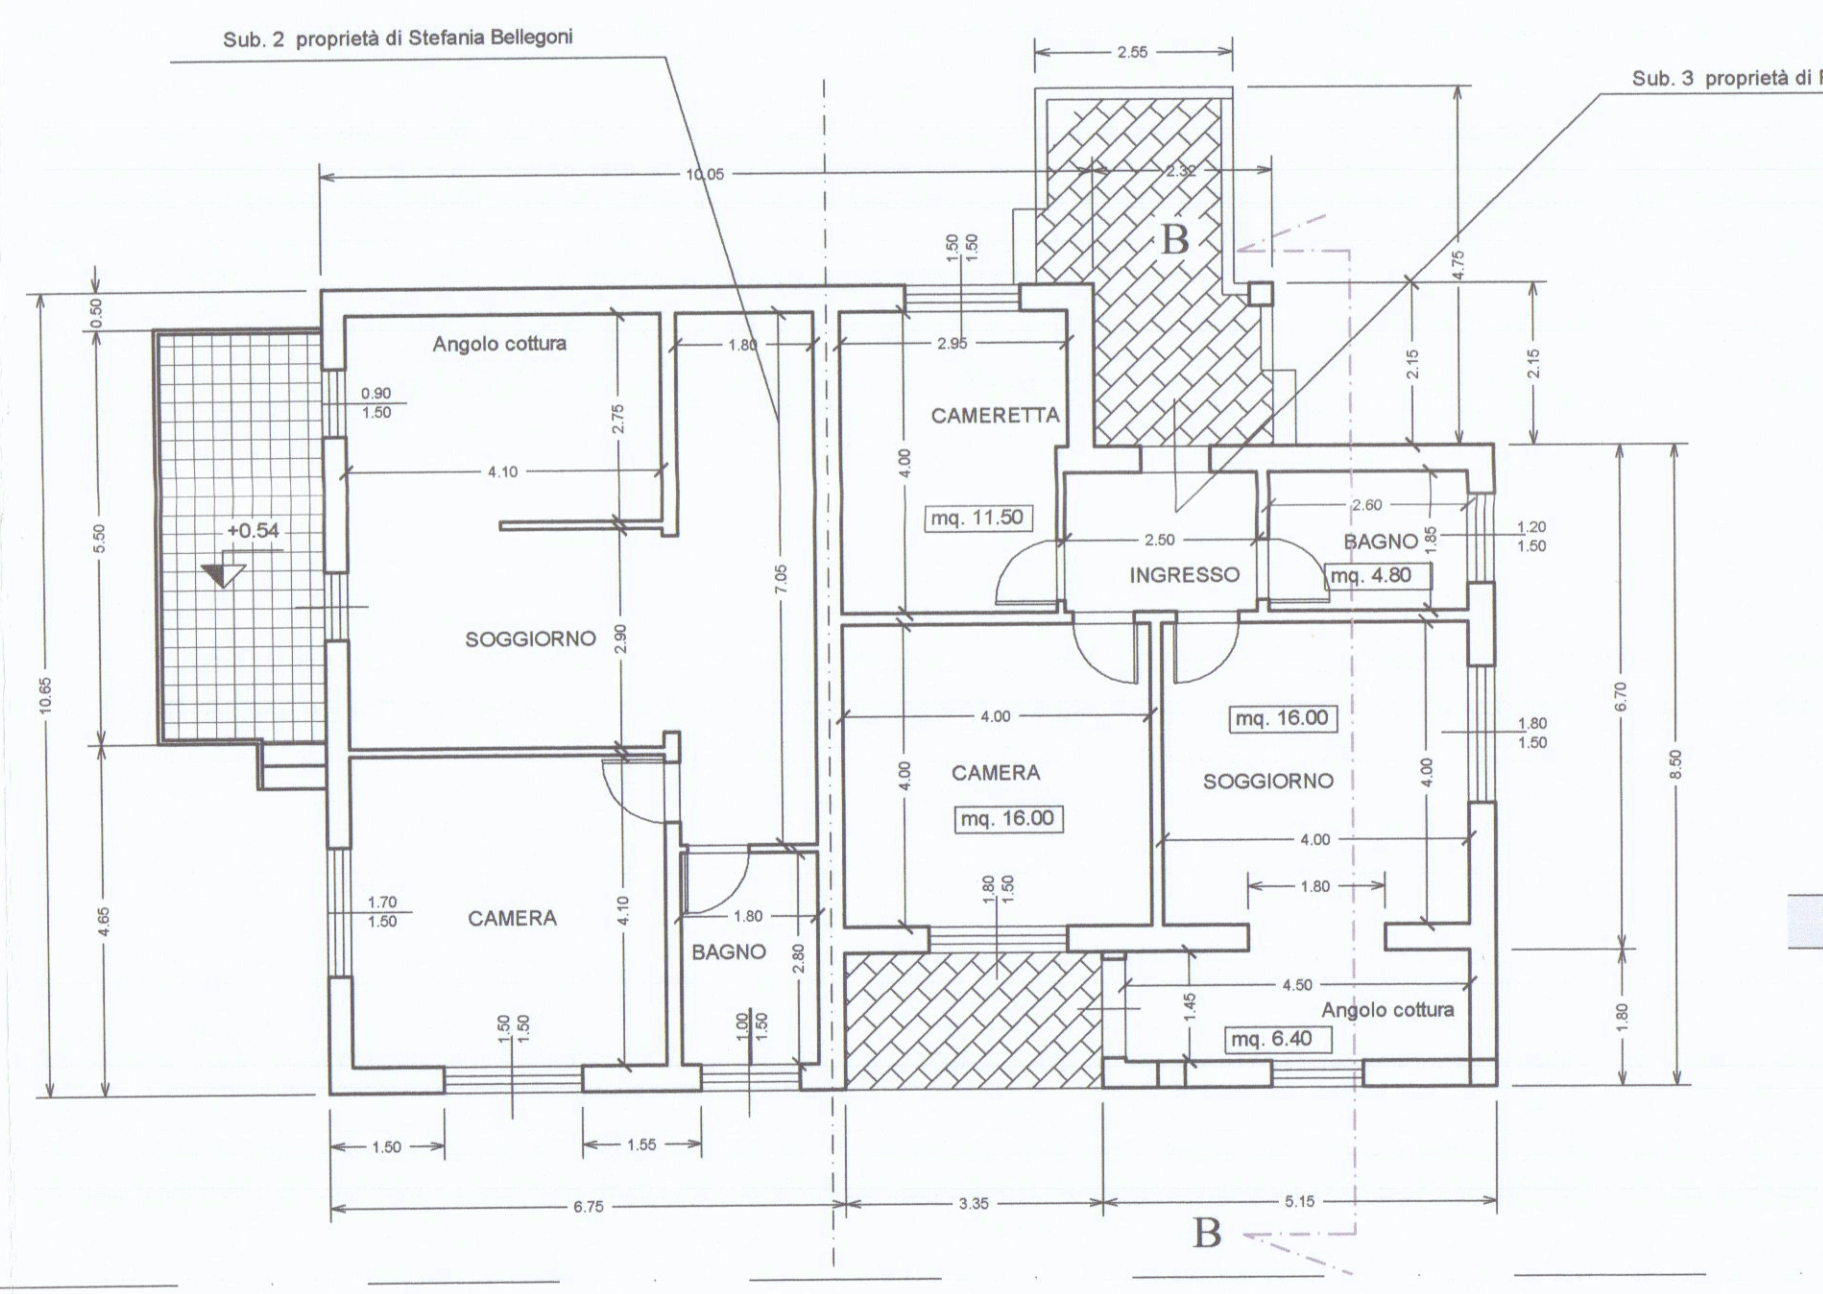


Sezione B - B

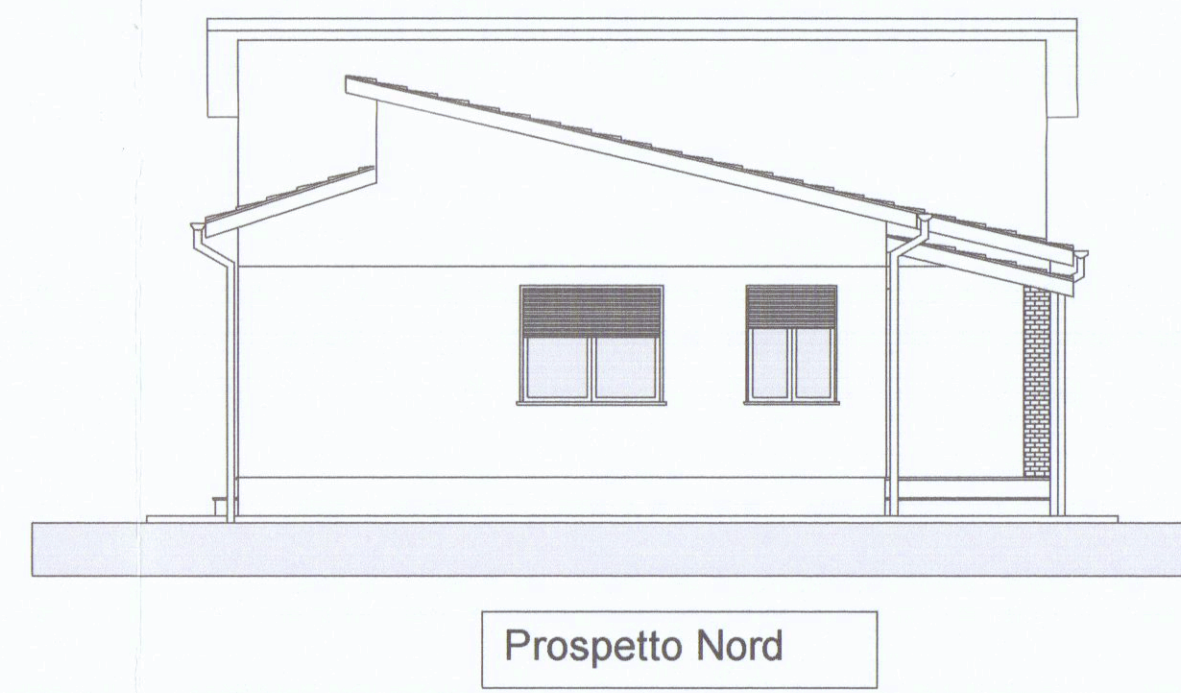

Prospetto Nord



Prospetto Ovest

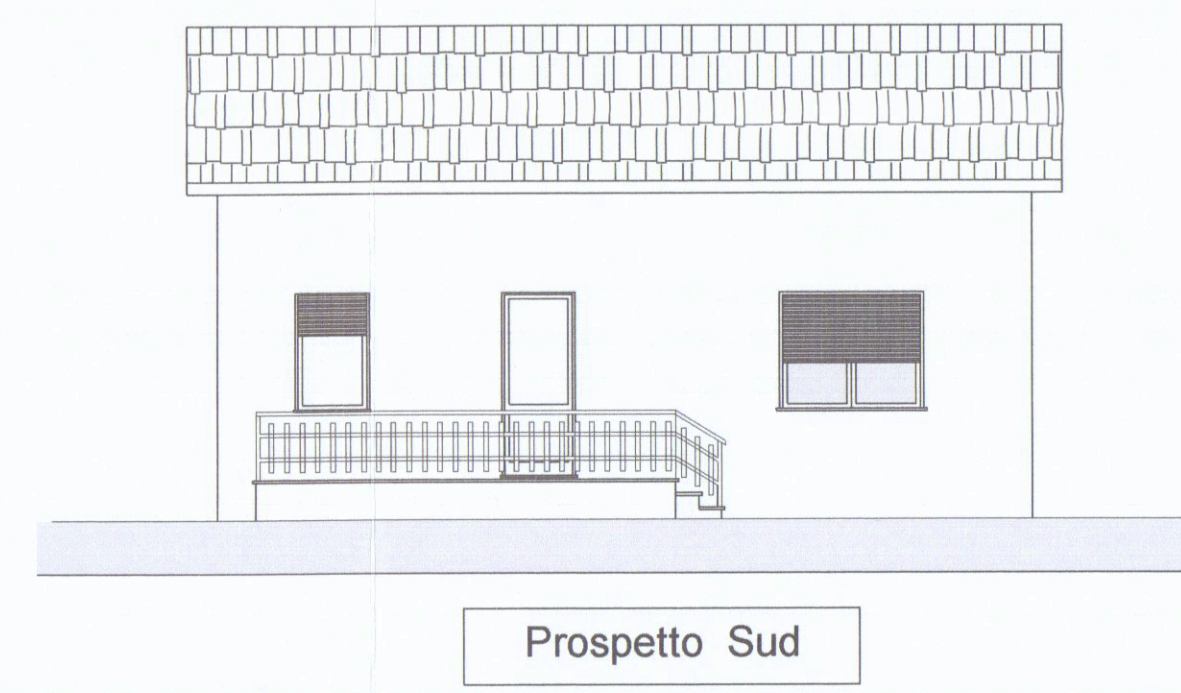


Prospetto Sud




Prospetto Est

STATO ATTUALE

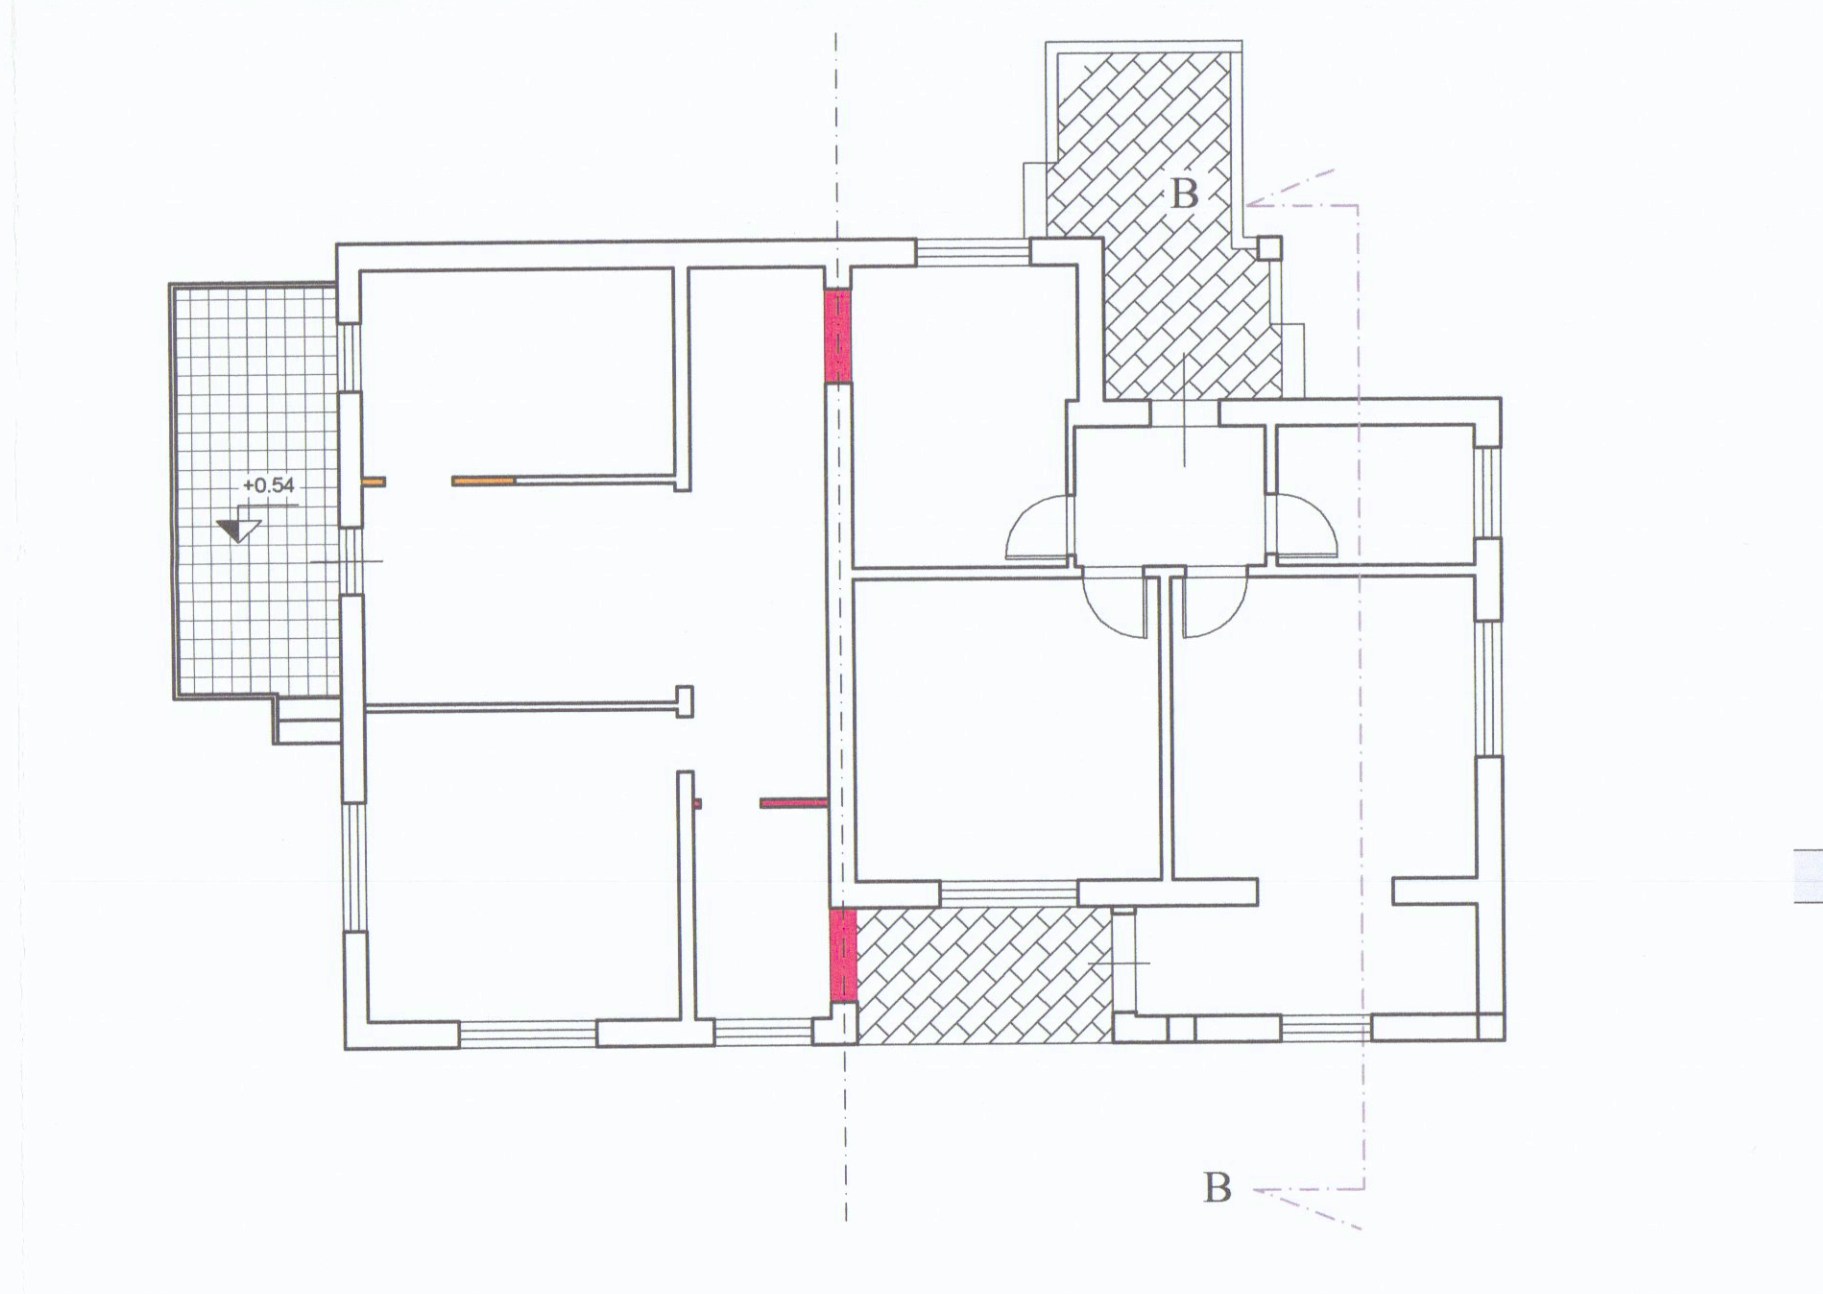


Sezione B - B

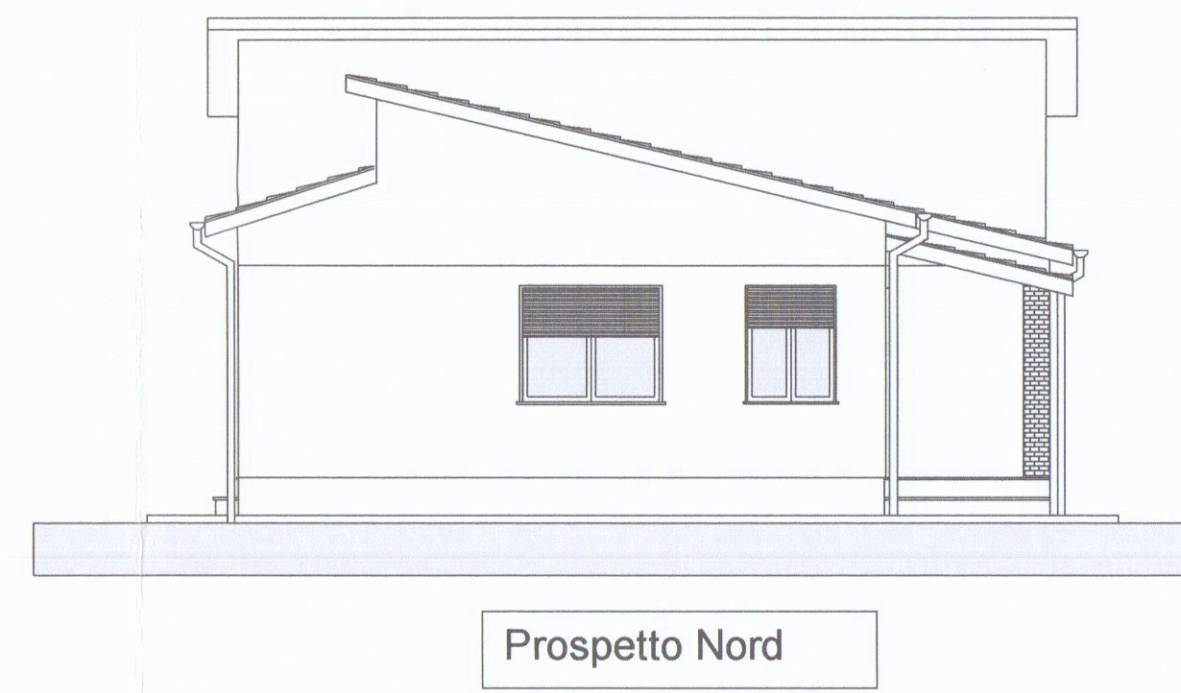

Prospetto Nord



Prospetto Ovest

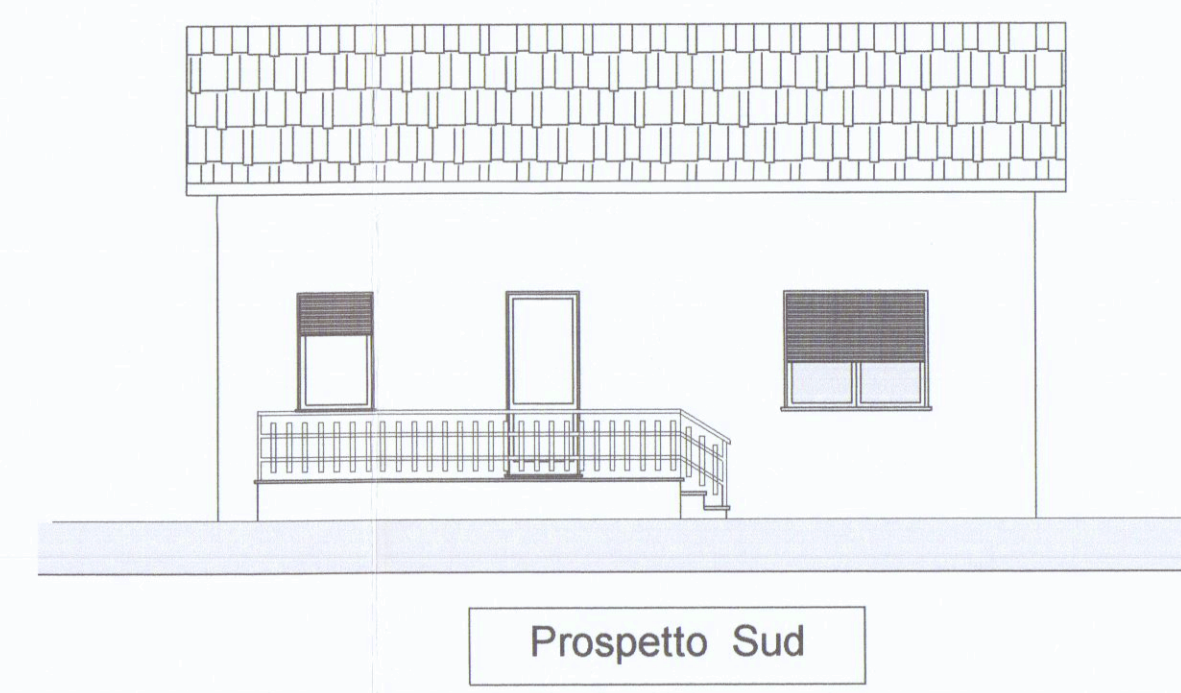

Prospetto Sud



Prospetto Est

STATO DI RAFFRONTO