
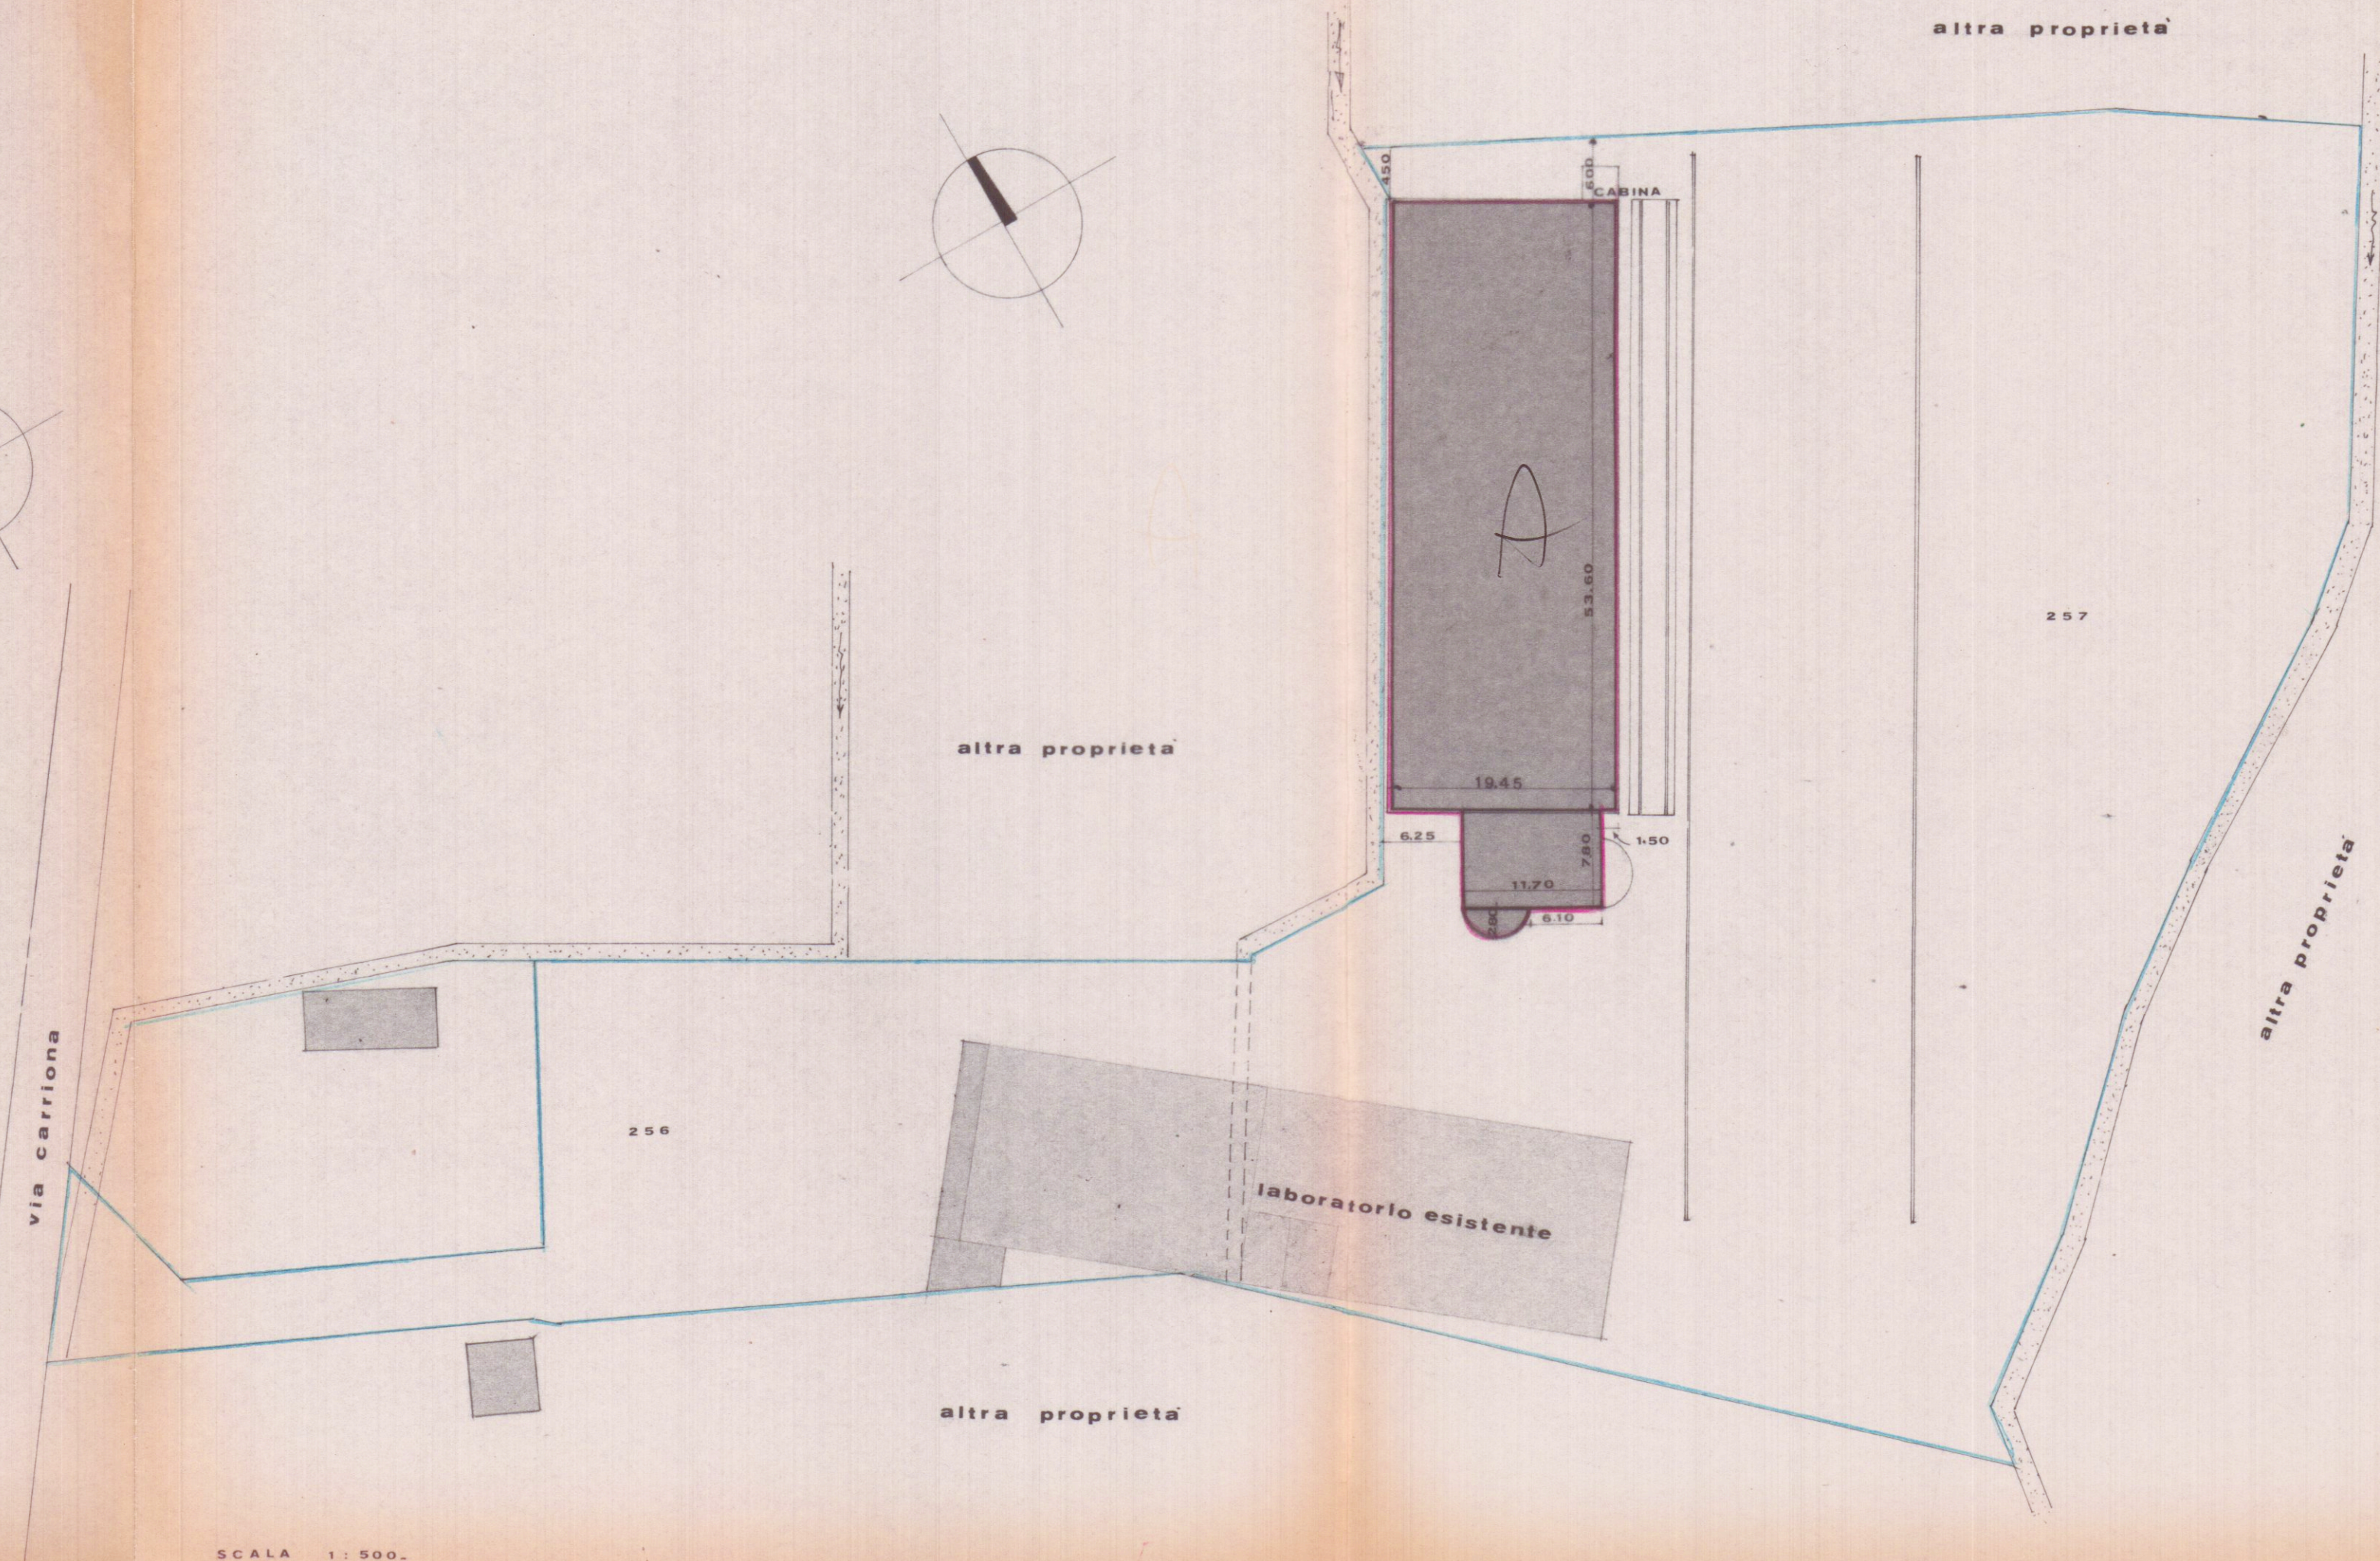



TAV. 1

21 AGO. 1979

**PROGETTO DI UN FABBRICATO AD
USO SEGHERIA E UFFICI
IN LOCALITÀ "FIORINO"
PER CONTO DELLA DITTA:
CARRIONA GRANITI S. r. l.**

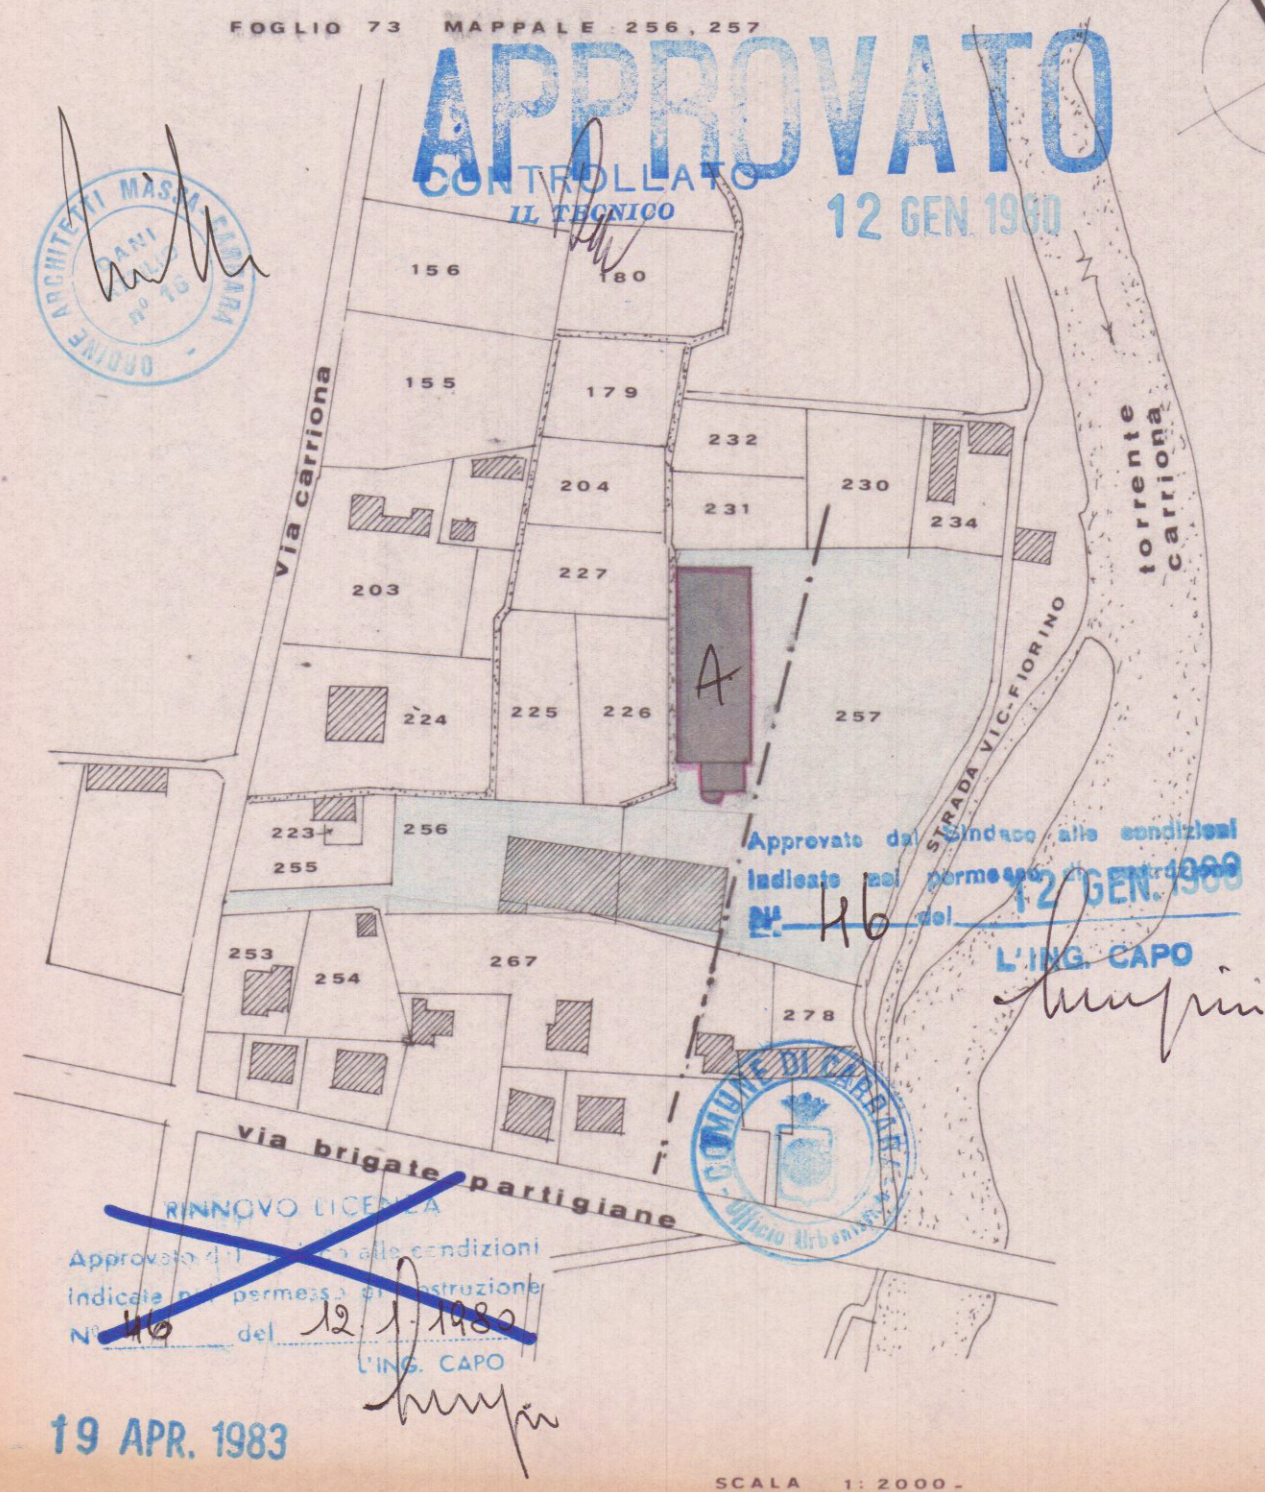

schema volumetrico.

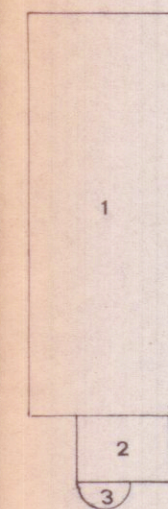

1.	$53,60 \times 19,45 = \text{mq } 1042,52 \times h \ 6,20 = \text{mc } 6463,624$
2.	$11,70 \times 7,80 = \text{mq } 91,26 \times h \ 6,00 = \text{mc } 547,560$
3.	$5,60 \times 2,80 : 2 = \text{mq } 7,84 \times h \ 2,70 = \text{mc } 21,168$
totale superficie coperta mq 1141,62 totale volume mc 7032,352	

dimensioni locali.

pt.	MAGAZZINO	$7,20 \times 7,60 = \text{m}^2 54,72 \times 2,70 = \text{m}^3 147,744$
pt.	MENSA	$4,30 \times 3,70 = \text{m}^2 15,91 \times 2,70 = \text{m}^3 42,957$
1° p.	UFFICIO	$4,50 \times 7,20 = \text{m}^2 32,40 \times 2,90 = \text{m}^3 93,960$
	UFFICIO	$5,00 \times 4,00 = \text{m}^2 20,00 \times 2,90 = \text{m}^3 58,000$
	ARCHIVIO	$3,70 \times 3,00 = \text{m}^2 11,10 \times 2,90 = \text{m}^3 32,190$

CONTI CORRENTI POSTALI
ATTESTAZIONE
di accreditamento di L. 251000

Lire Duecentocinquanta...
m.l.a.

sul C/C N. 153007 B.N.L. - CESPE
C/CONTA 00100 ROMA
CONTRIBUTI INDIRETTI

eseguito da Del. Fra. Piero Felice
via Cassella n° 9
CAP 54033 località Carrara

100 POSTALI
Bollo lineare dell'Ufficio accettante
L'UFFICIALE POSTALE
Bollo a data N. del bollettario ch 9
data progress.