
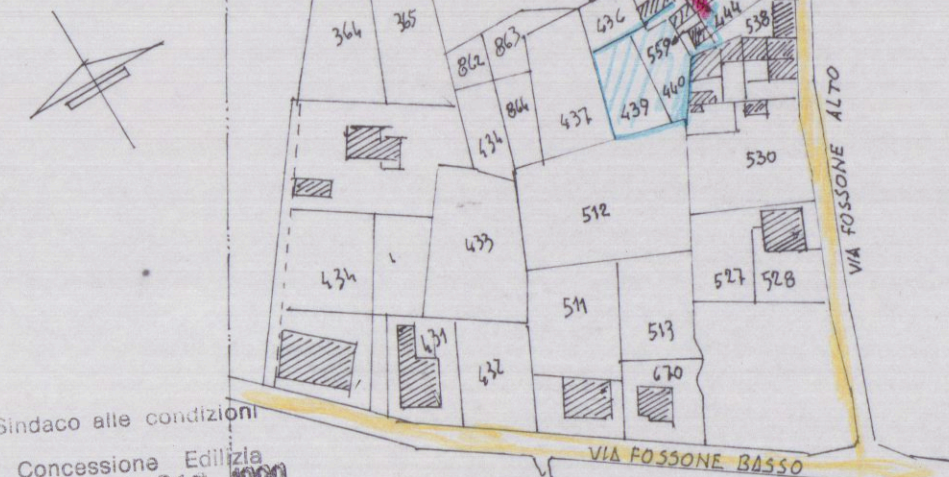


Fabbricato di civile abitazione sito in Fossone-via
Fossone Alto n° 30 di proprietà del Sig. Del Greco Pietro
— A 1/100.


— A 1/100.

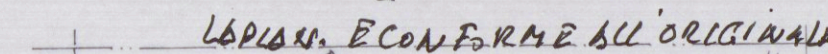



Approvato dal Sindaco alle condizioni
Indicate nella Concessione Edilizia
N. 412 del 12 DIC. 1999

IL DIRIGENTE 1° DIPARTIMENTO
(Arch. Claudio Varrani)


PLANIMETRIA 1/500

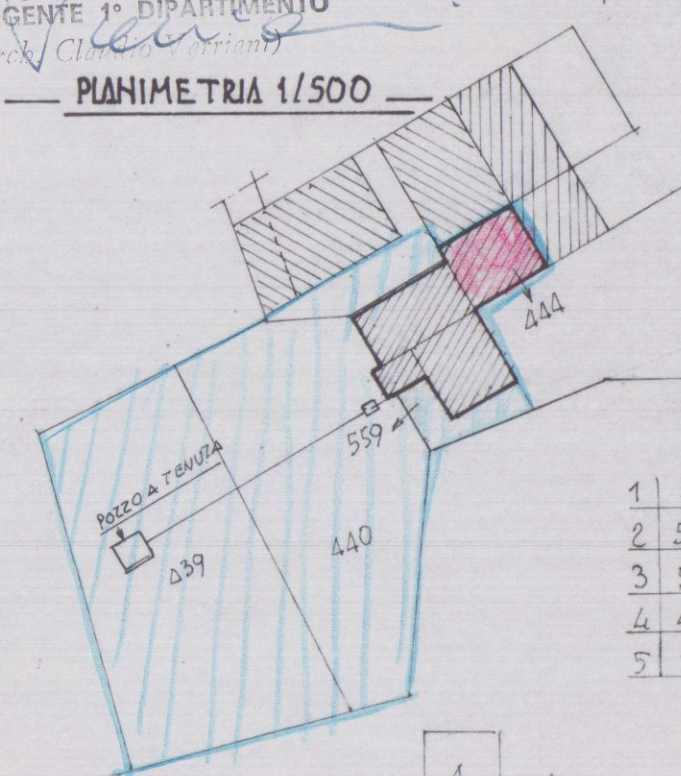


1	$5.70 \times 4.10 = \text{mq.}$	23.37	$\times 5.40 = \text{mc.}$	126.19
2	$5.80 \times 4.40 = \text{mq.}$	25.52	$\times 5.40 = \text{mc.}$	137.80
3	$5.60 \times 3.30 = \text{mq.}$	18.48	$\times 5.40 = \text{mc.}$	99.72
4	$4.70 \times 4.20 = \text{mq.}$	19.74	$\times 2.70 = \text{mc.}$	53.29
5	$2.10 \times 2.30 = \text{mq.}$	5.06	$\times 2.30 = \text{mc.}$	11.63
		mq. 92.17		mc. 428.62

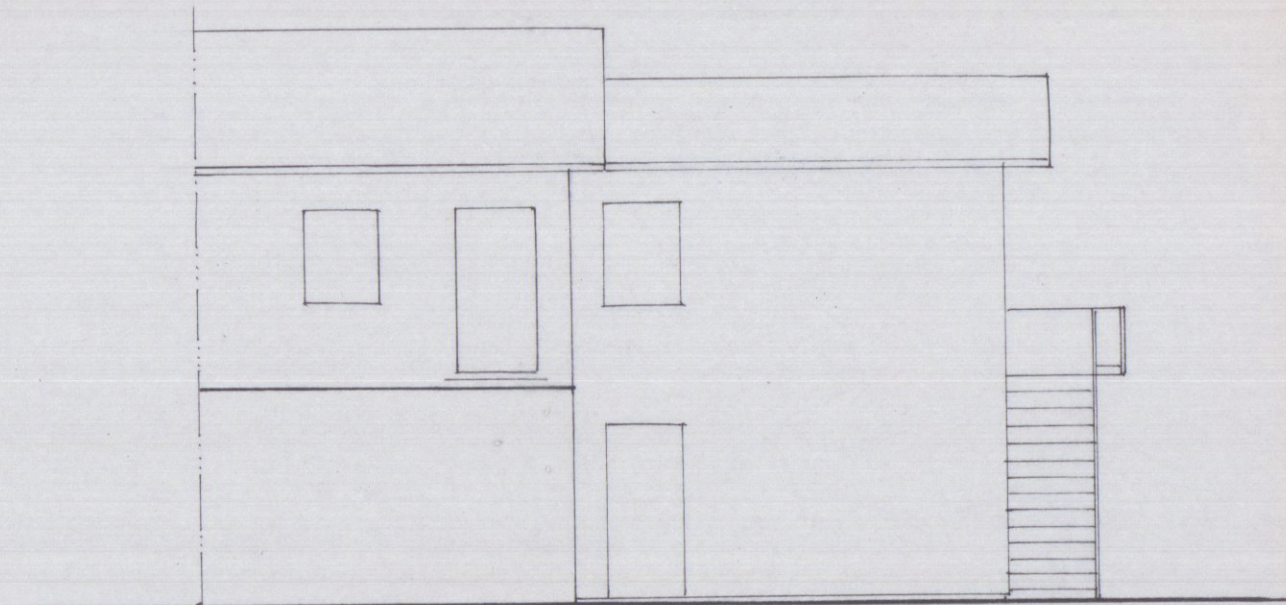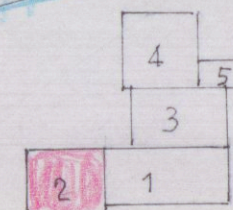


dirospetto

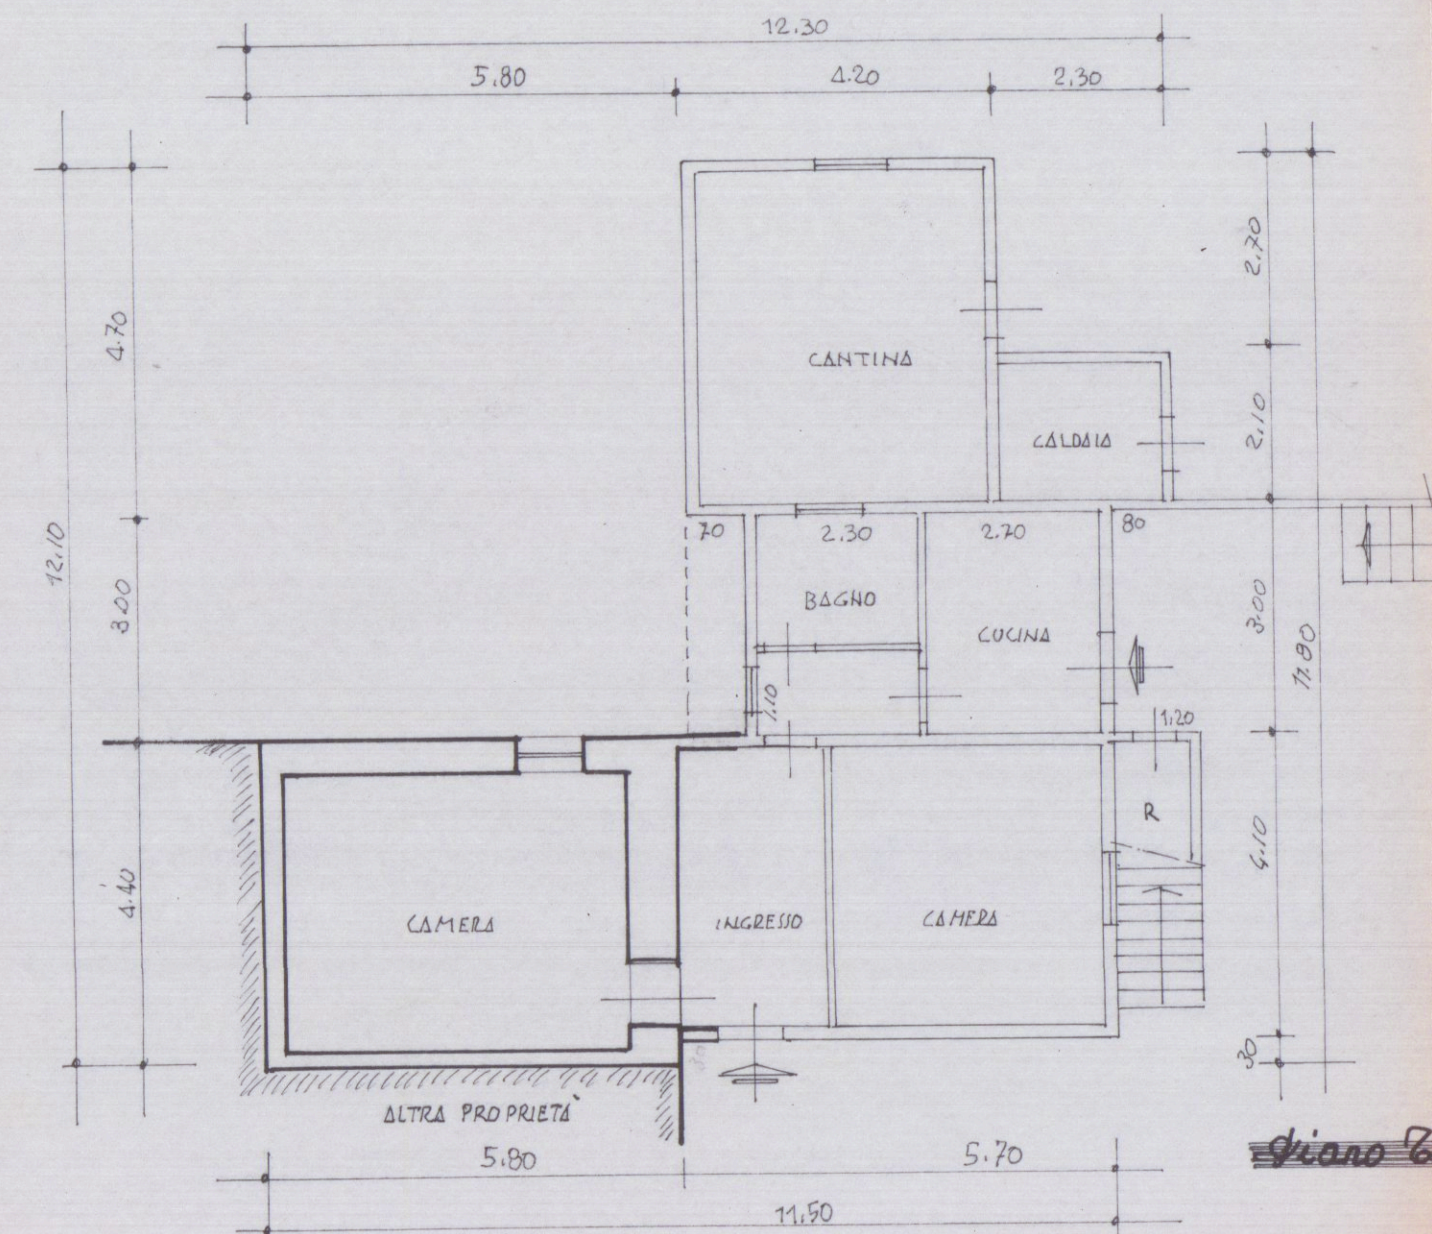


Fileto Zeta

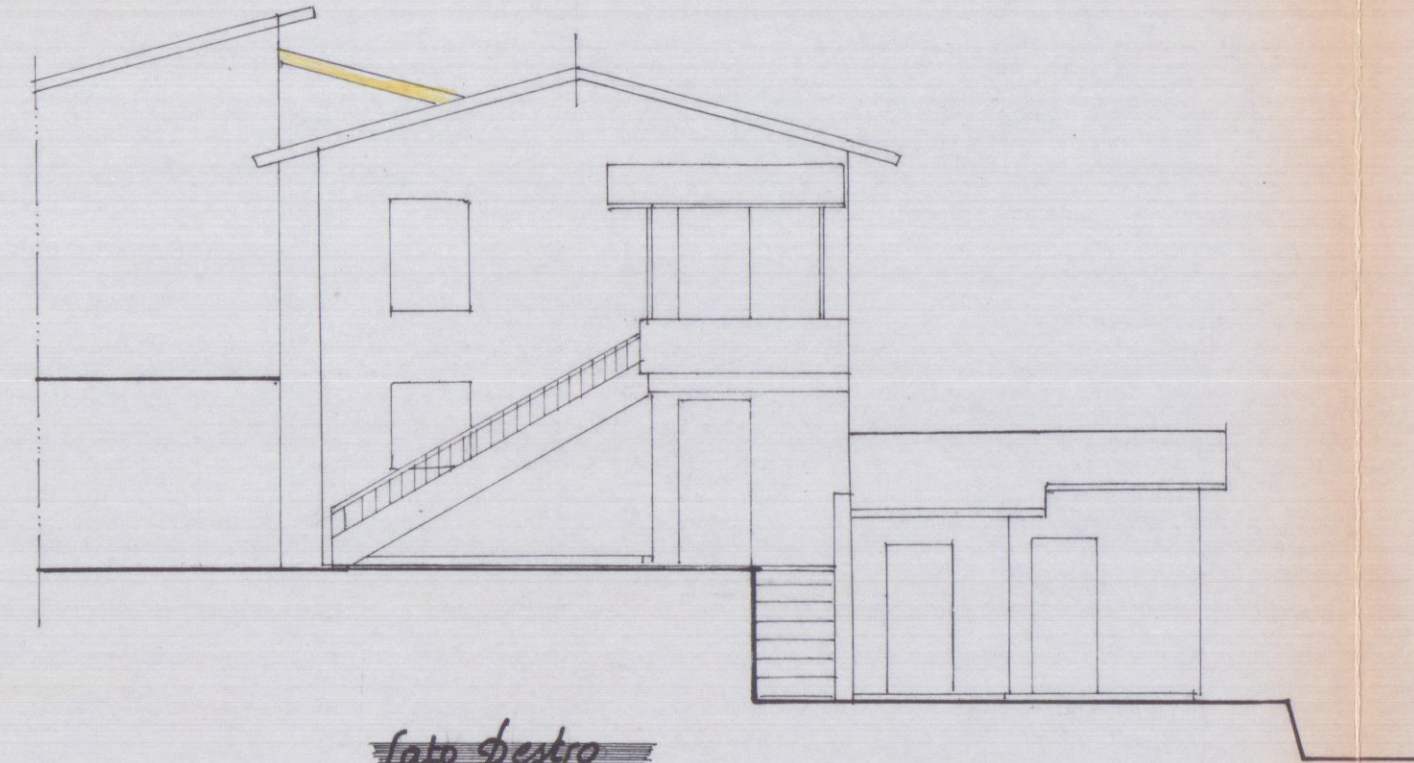


lado dextro

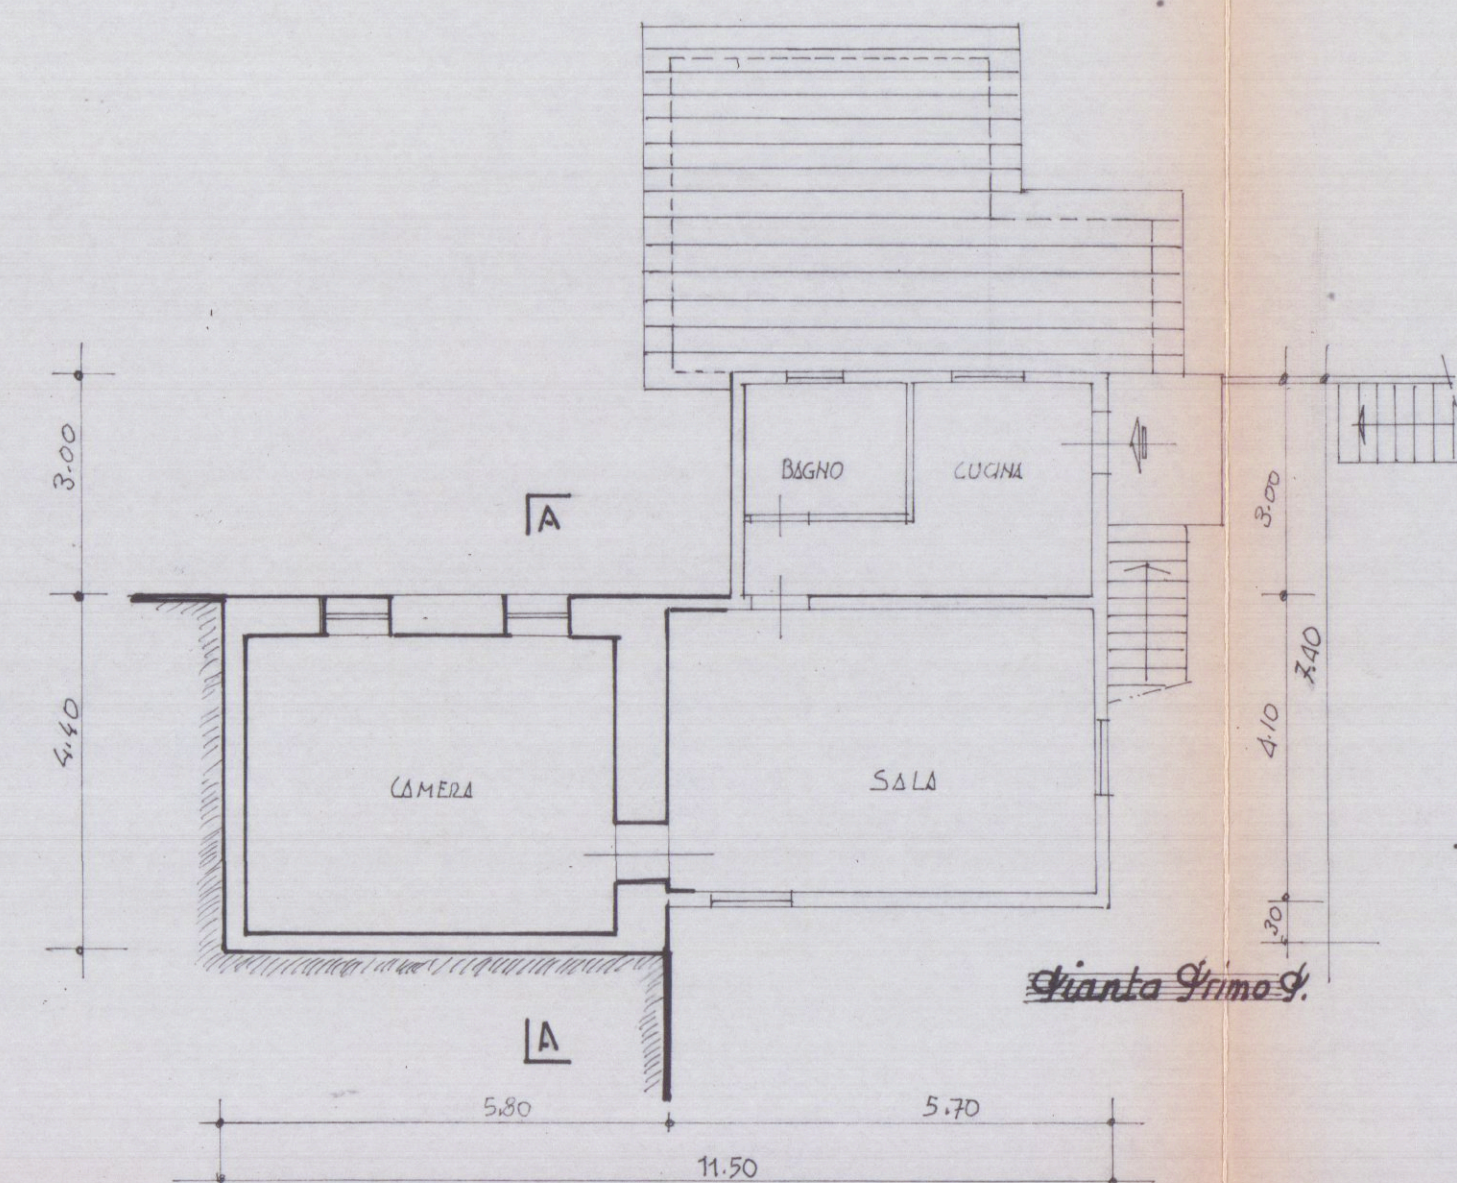


Quinta Primo

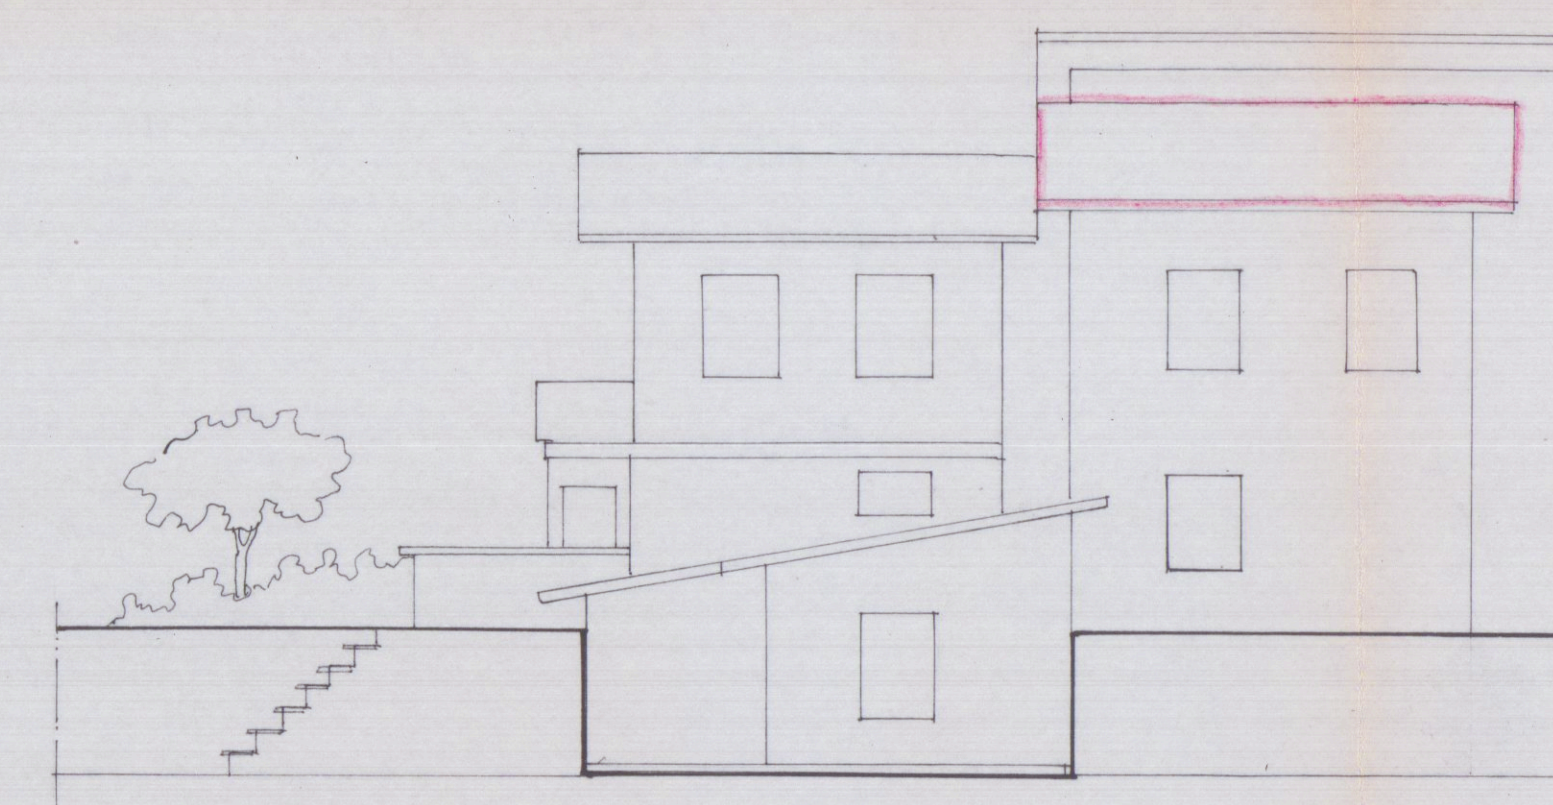

Retro

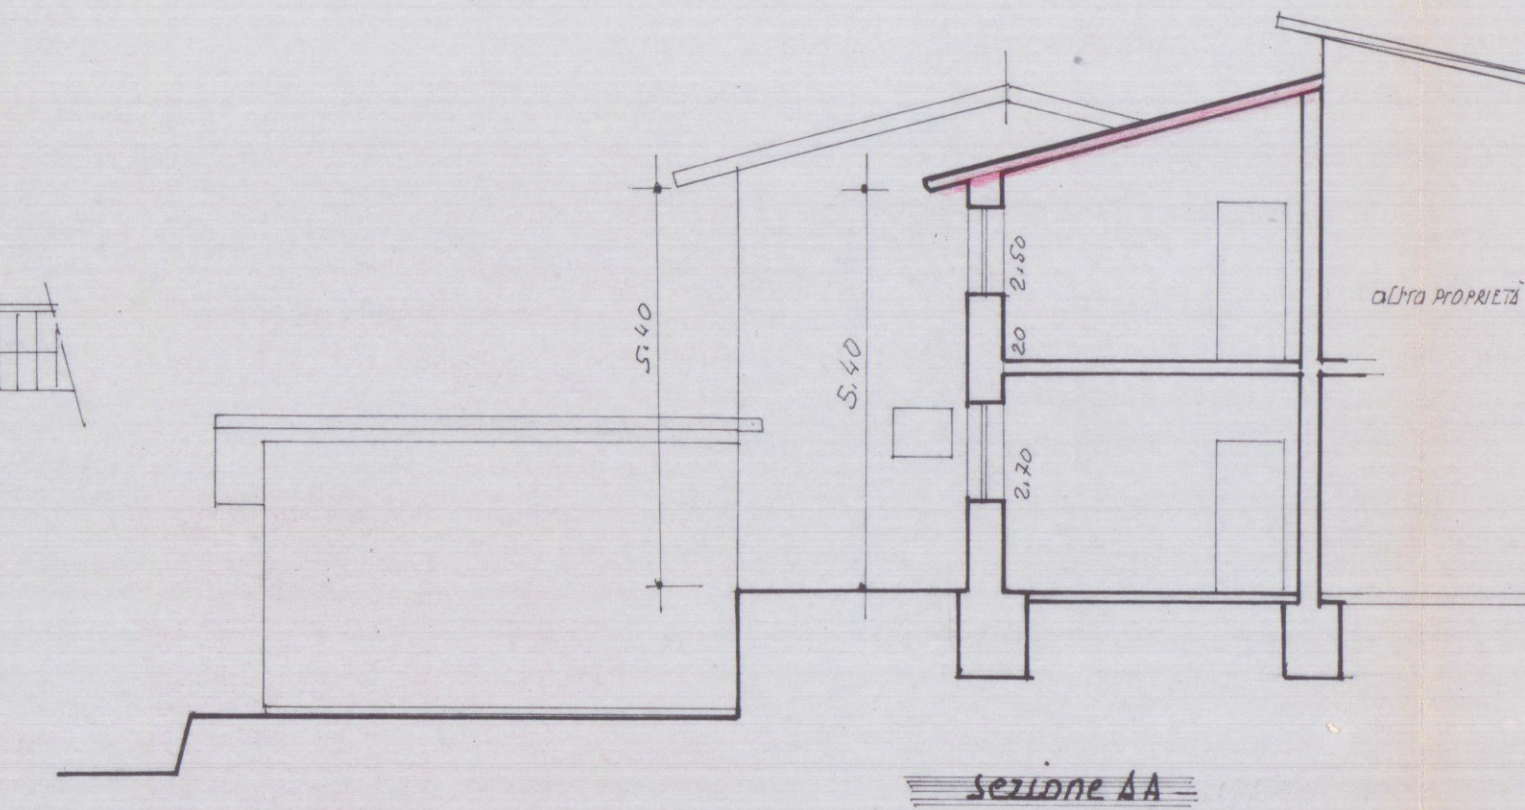

sezione AA

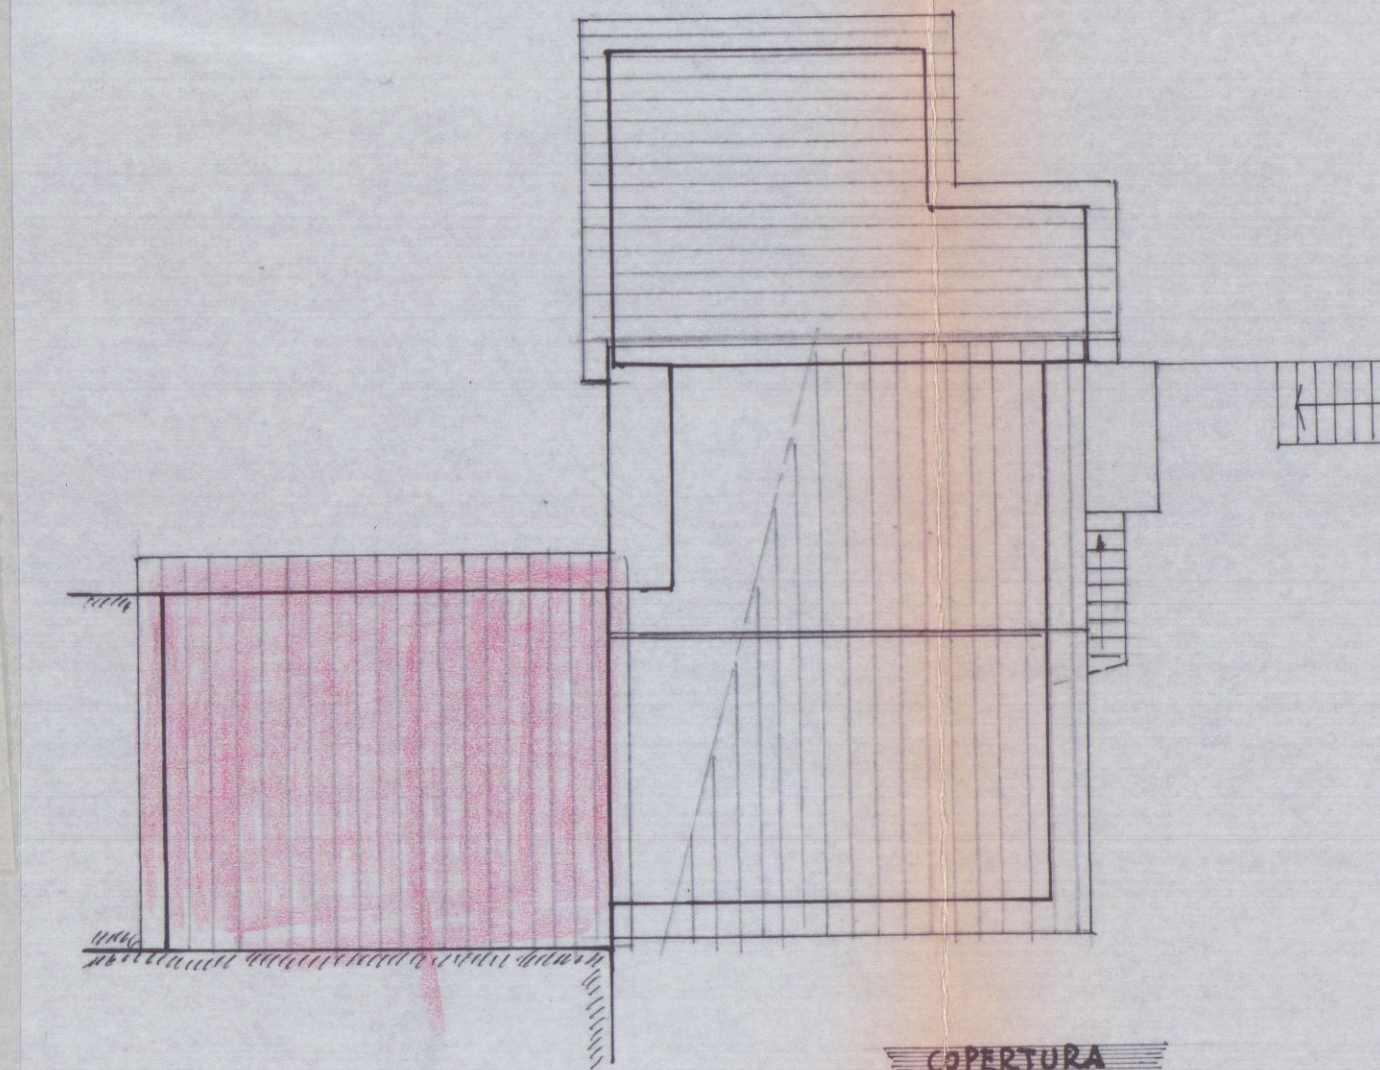

COPERTURA