



STATO REALIZZATO

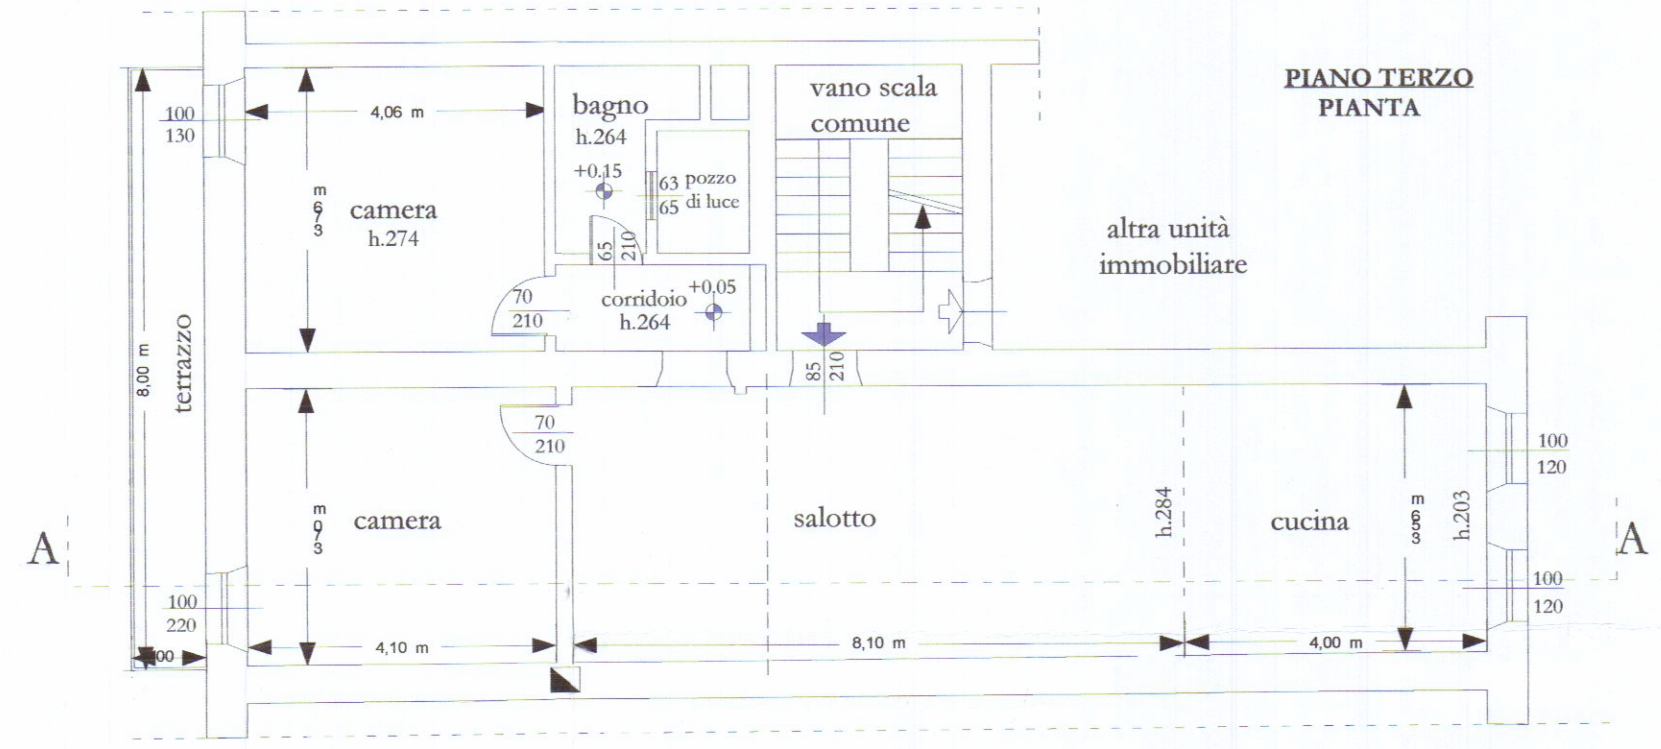


PIANO TERZO
SEZIONE A A

STATO AUTORIZZATO

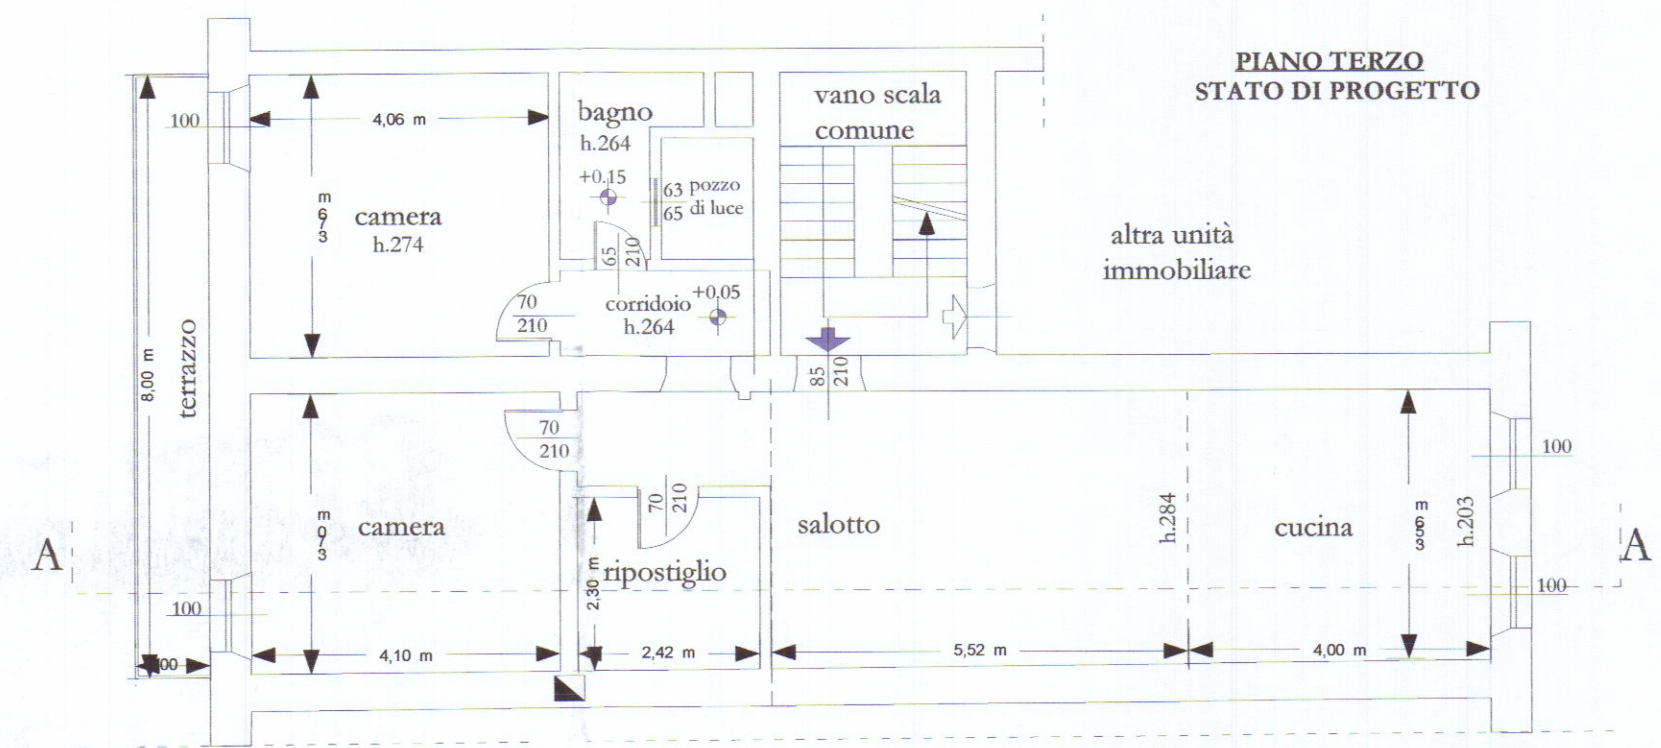

PIANO TERZO
SEZIONE A A

RAFFRONTO

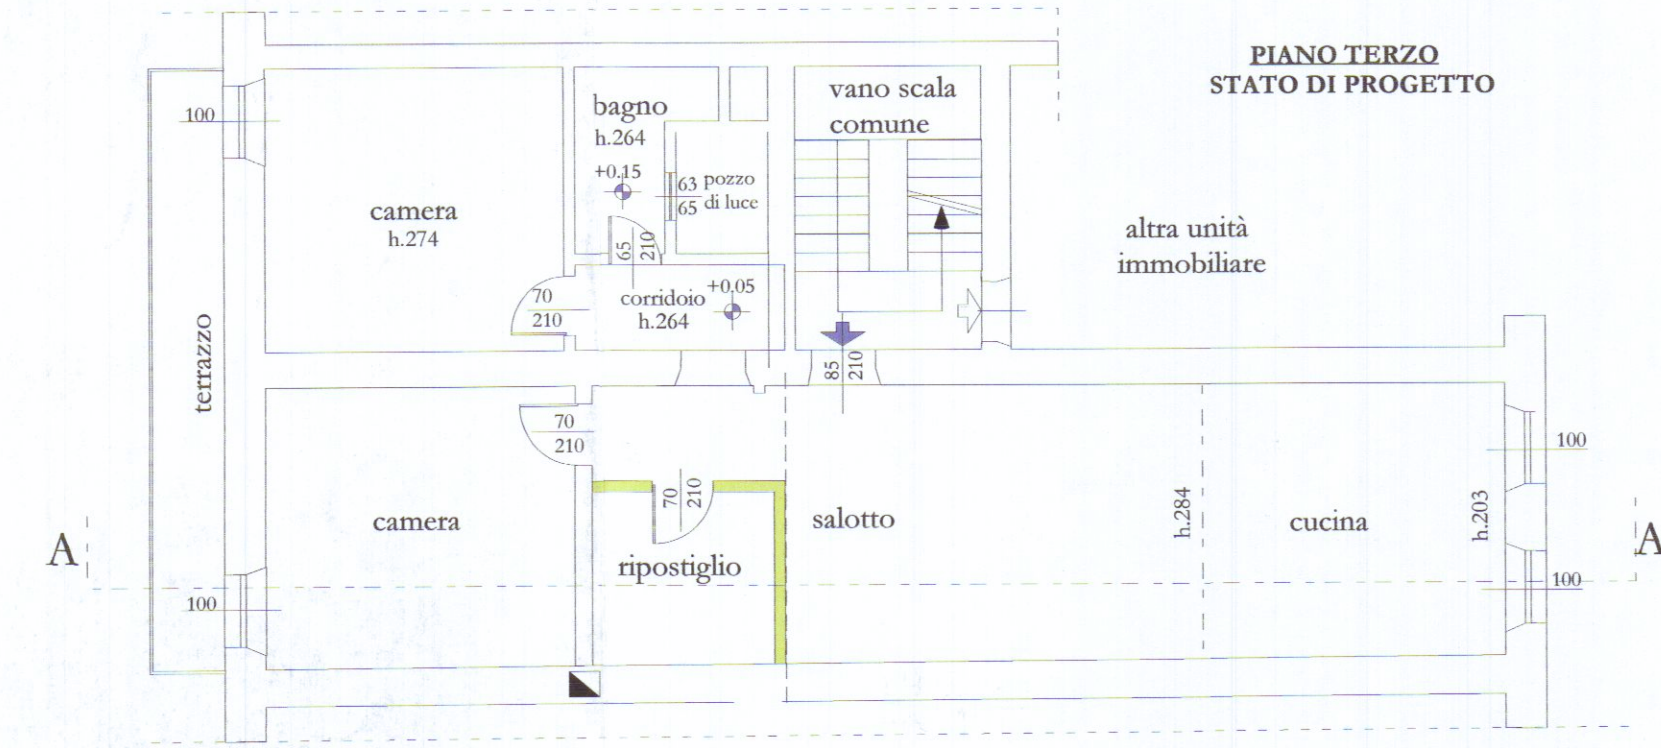

PIANO TERZO
SEZIONE A A

COMUNE DI CARRARA
28 AGO. 2012

COMUNE DI CARRARA

COMUNICAZIONE TARDIVA PER INTERVENTI
MANUTENZIONE STRAORDINARIA

elaborato

TAV. UNICA

scala 1:100

Data 31/07/2012

PROPRIETA'

Sig. GATTI CESARINA

Gatti Cesarina

PROGETTISTA

Dr. Arch. Donatella Ambrosini



STUDIO PROFESSIONALE

PROGETTAZIONE IN BIO-ARCHITETTURA

Donatella Ambrosini

Architetto

Via Aurelia n. 205, 10033 Castelnovo Magra (SP)
tel. fax 0187/670329 - cell. 3387934134
mail: arch.doni@libero.it