

Via Ghiacciaia n°1 54033 CARRARA tel.0585-74585 fax 0585-779828 E-m. studio2emme@iol.it

DOTT. ARCHITETTO PAOLO PICCINI STUDIO TECNICO ASSOCIATO
P.Iva 00491940458 2eMMe P.Iva 00530540459

COMMITTENTE
SOCIETA' COOPERATIVA EDILIZIA CARABINIERI

IMMOBILE **APPROVATO**
LOCALITA' BONASCOLA VIA CASALINA

TAVOLA **COMUNE DI CARRARA**
SETTORE URBANISTICA
FABBRICATO
SEZIONI VARIANTE n° **B**
Approvato dal Dirigente alle condizioni indicate nella Concessione edilizia n° 91/00
elaborato grafico Tav. 2/1/03
dal Nucleo Valutazione del
Il Responsabile del Procedimento
(Pezzica Giovanni)

LAVORI DI
REALIZZAZIONE COMPARTO PEEP
DENOMINATO CASALINA 2 DI
BONASCOLA PER LA COSTRUZIONE DI
N°3 FABBRICATI PER COMPLESSIVI
15 ALLOGGI.

FOGLIO 86 MAPPALI 466-456-462-459-3 DATA 11-2002

SCALE 1:100 TAVOLA N° 11

DATA 11/2002 FILE CARABINIERI FABB B-VAR TAVOLE 11 DISEGNATORE L


TECNICO :Dott. Arch. Paolo Piccini
n° 158 albo degli architetti MS




La sottoscrizione vale conferma dell'incarico e verifica delle tavole conformi al mandato.

COOPERATIVA EDILIZIA CARABINIERI
Via Edgemoni n° 3
54033 CARRARA (MS)
Part. IVA 00571950459

INTERVENTO
1°
VARIANTE IN CORSO
D'OPERA

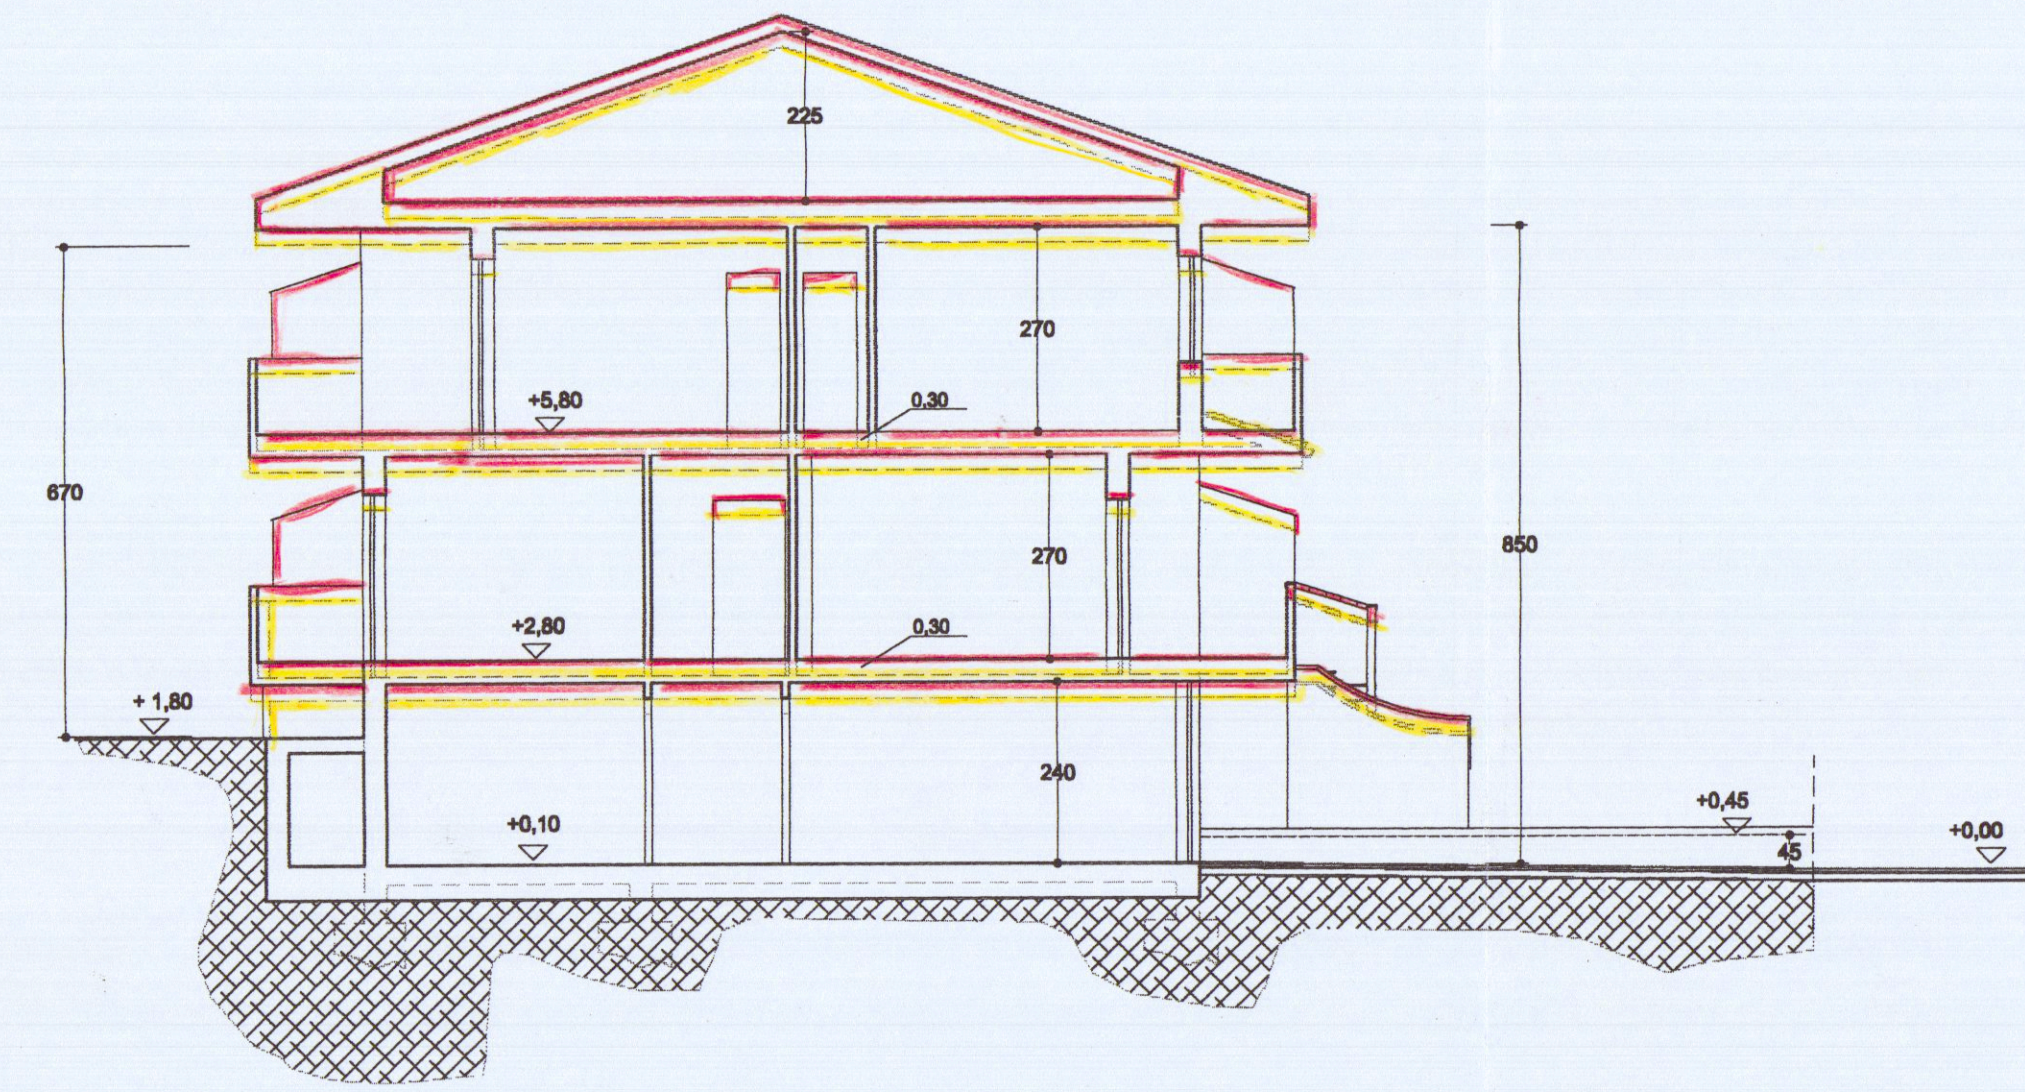

SEZIONE TRASVERSALE

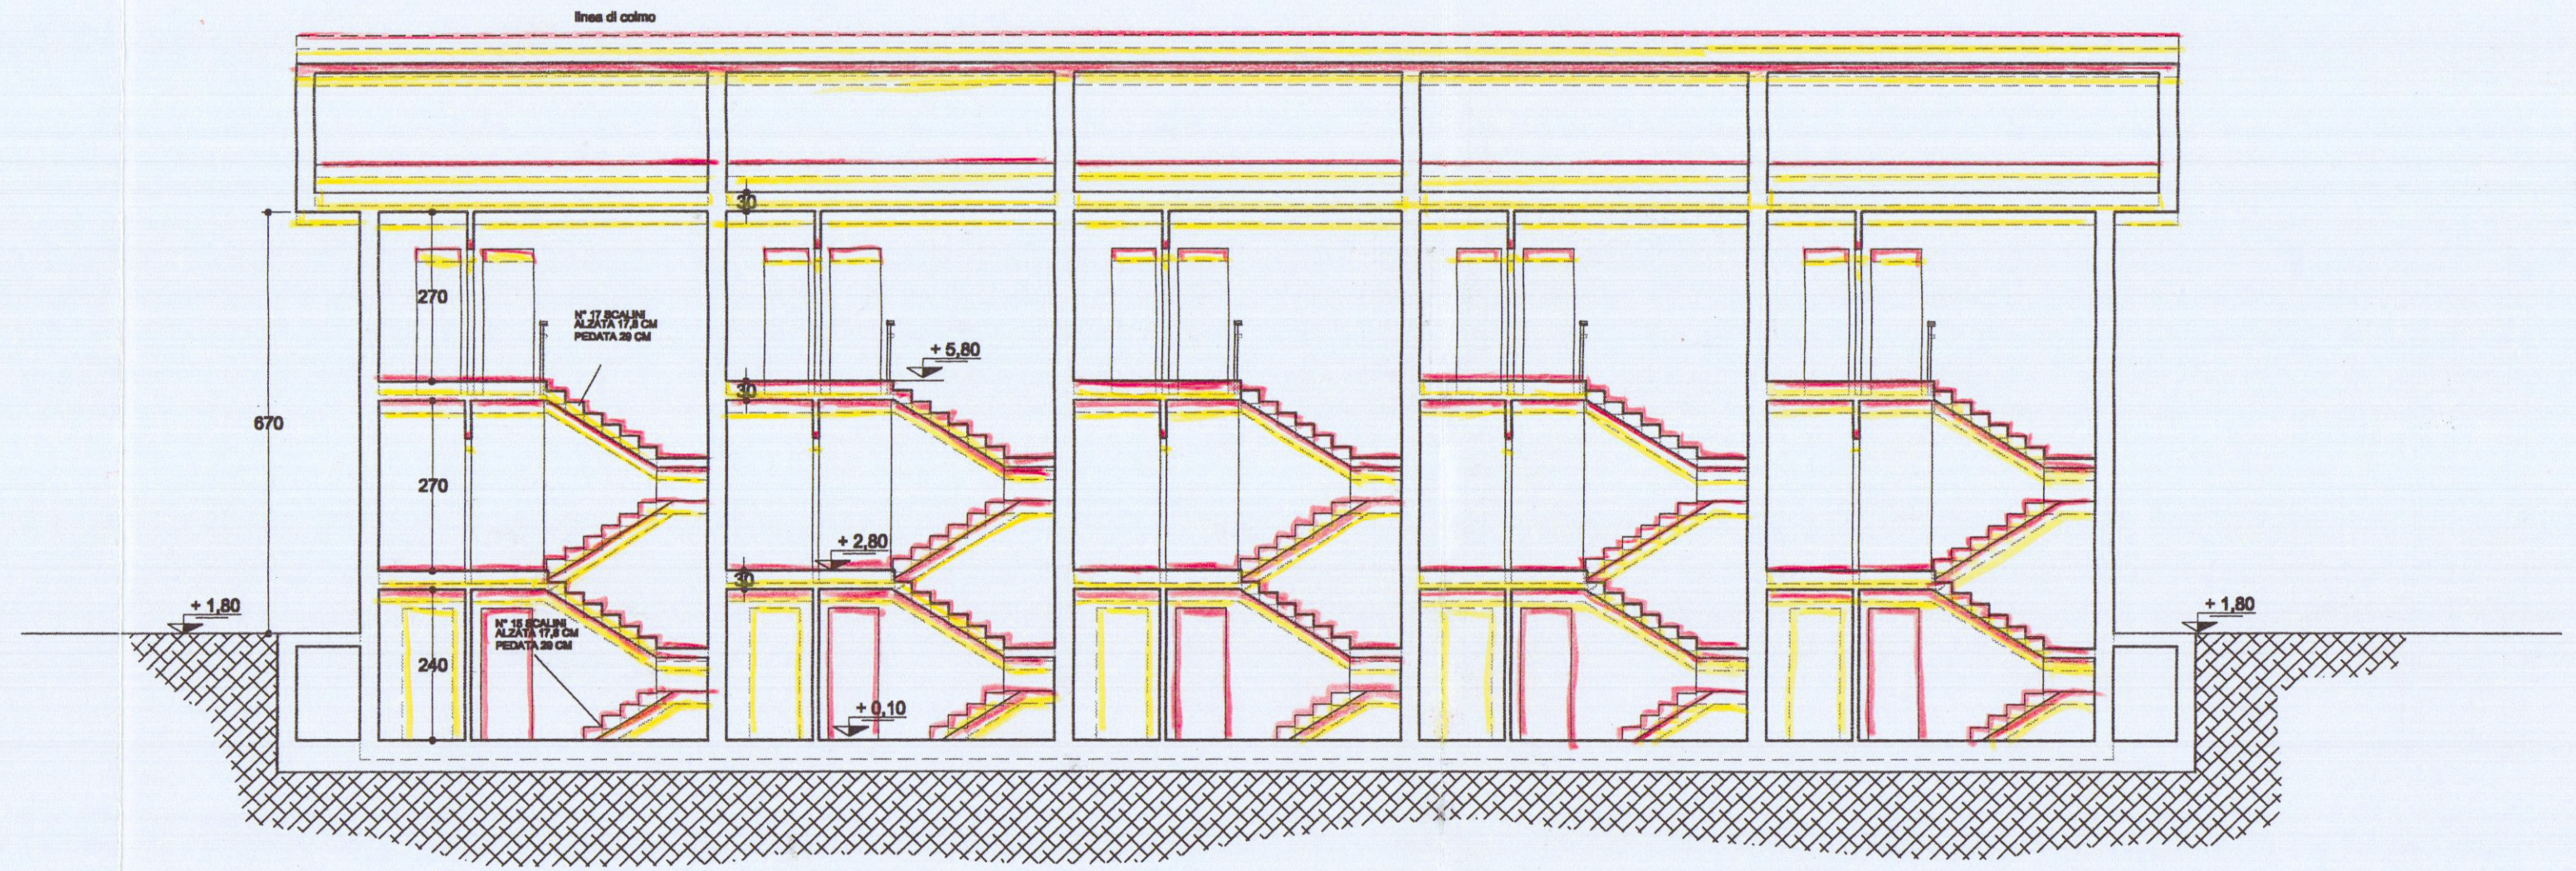

SEZIONE LONGITUDINALE

COMUNE DI CARRARA
- 5 DIC. 2002