

29 Lug. 1981

Nuova ubicazione dei fabbricati ad uso
Civile abitazione in Fossone via Pelucara
angolo via Caraiola per conto dei Sigg.
~~Marselli Carlo e Luigi~~

Scala 1/500

BAGNONI FABIO


C

VARIANTE
di Posizione



APPROVATO
CONTROLLATO
30 SET. 1981

12.90
Fossone Basso

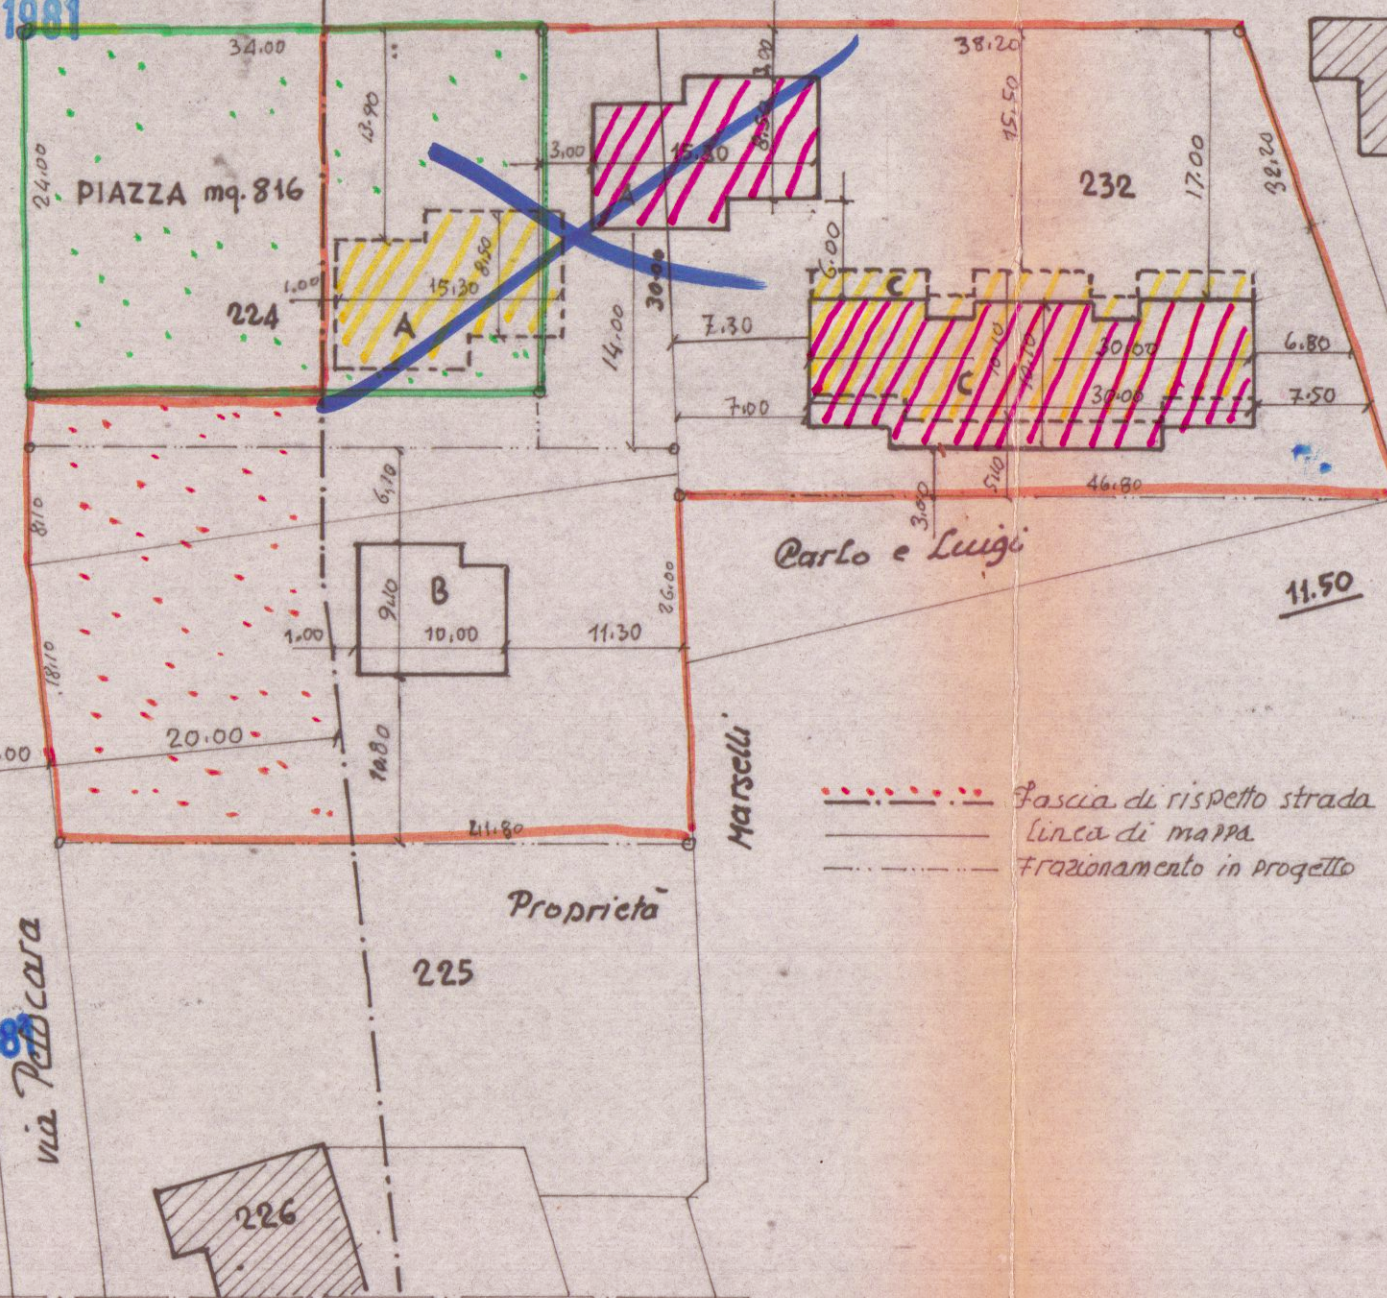

Parrocchia di Fossone

via Caraiola


Carlo e Luigi

Marselli

Proprietà

225

226

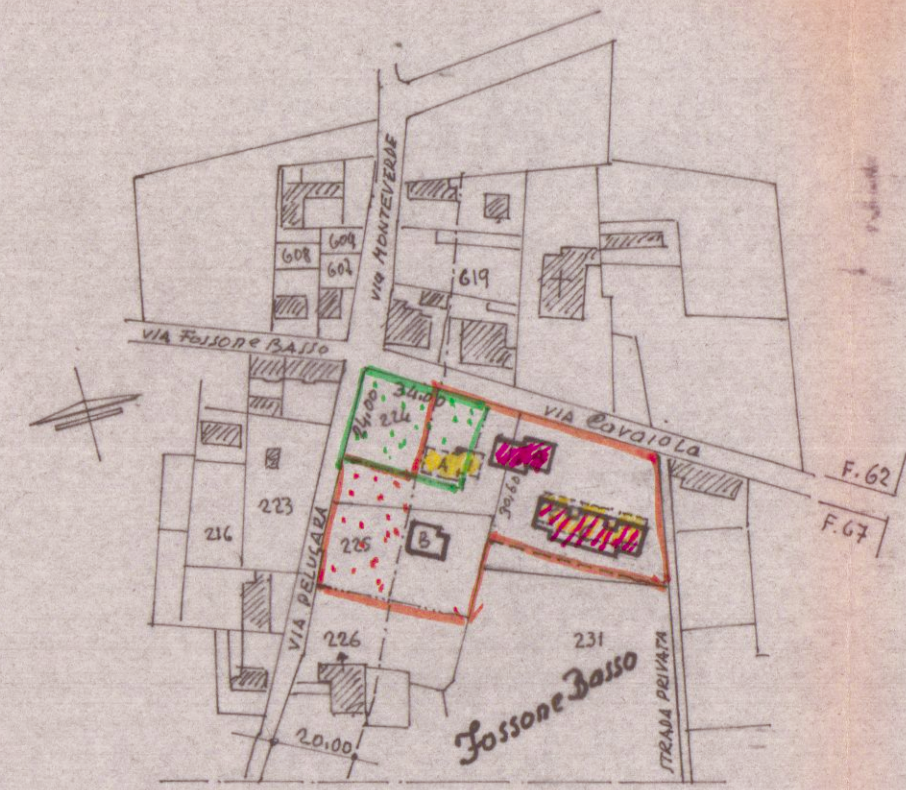

PLANIMETRIA 1/2000 - F. 62 - 67

Approvato dal Sindaco alle condizioni
Indicate nella Concessione Edilizia
N. 349 del 30 SET. 1981
L'INS. CAPO

