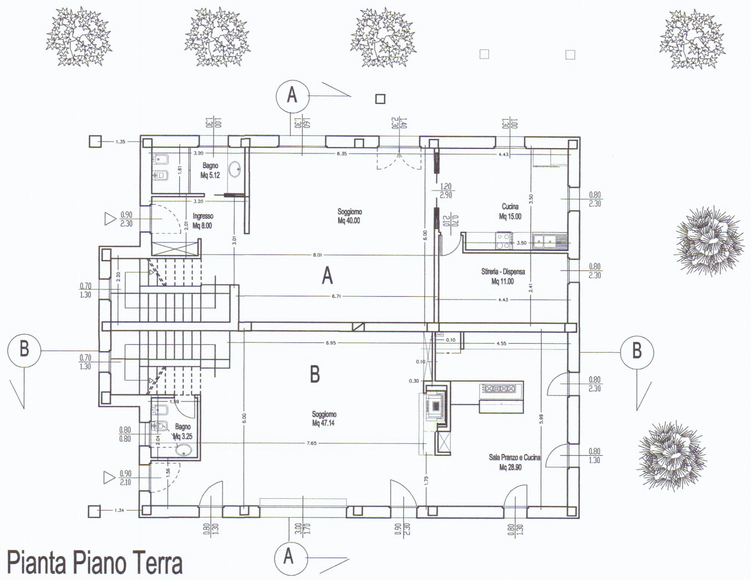

Pianta Piano Terra

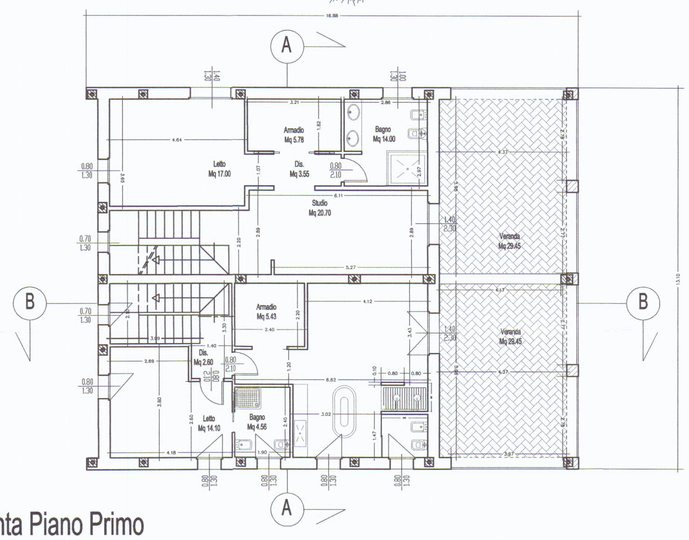

Pianta Piano Primo

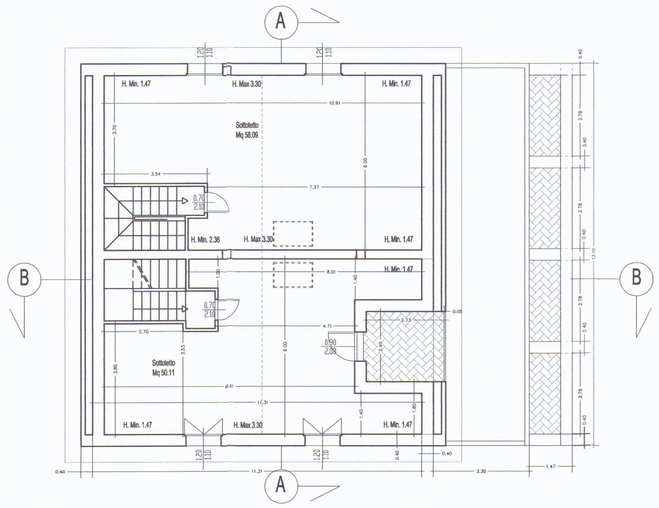

Pianta Piano Sottotetto

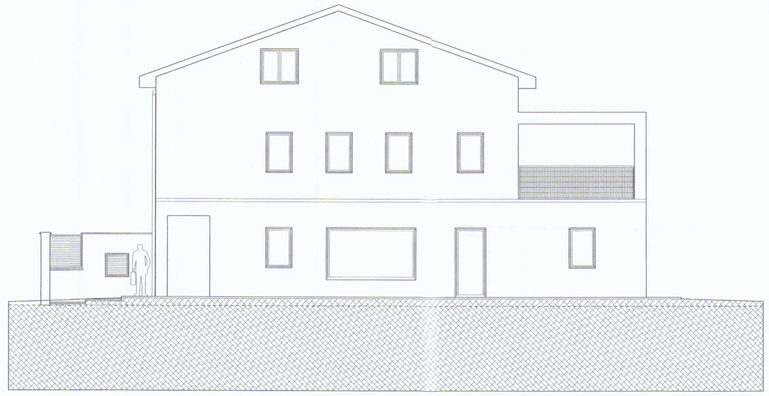

Prospetto Sud-Est

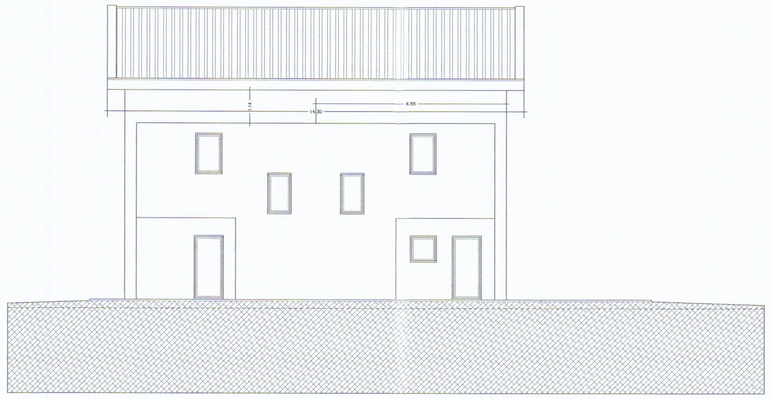

Prospetto Nord- Ovest

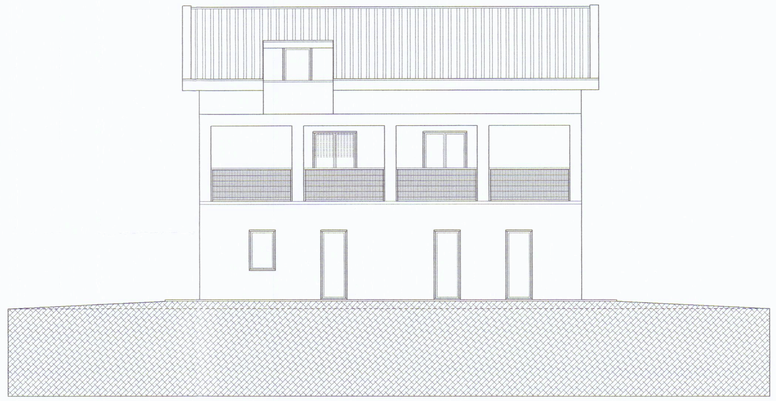

Prospetto Nord-Est

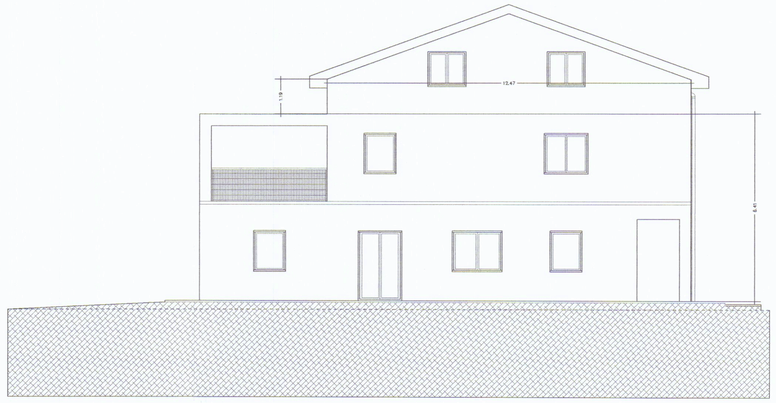

Prospetto Nord-Ovest

Appartamento A

N°	Descrizione Vano	Sup. Vano mq	Sup. illum-Vent.			Sup. Vano/ Sup. Illum-Vent
			larghezza	Altezza	Sup. mq	
	Piano Terra					
1	Soggiorno	40.00	1.60	1.30	2.08	
			1.40	2.30	3.22	
					5.30	7.54
2	Ingresso	8.00				
3	Bagno	5.12	1.00	1.30	1.30	3.95
4	Cucina	15.00	1.00	1.30	1.30	
			0.80	2.30	1.84	
					3.14	4.77
5	Stireria	11.00	0.80	2.30	1.84	5.97
	Sup. Utile mq	79.12				
	Piano Primo					
1	Studio	20.70	1.40	2.30	3.22	6.40
2	Camera da Letto	17.00	1.40	1.30	1.82	
			0.90	1.30	1.17	
					2.59	5.68
3	Armadio	5.78				
4	Bagno	14.00	1.00	1.30	1.30	10.00
5	Disimpegno	3.55				
	Superficie Utile mq	61.03				
	Sottotetto					
1	Sottotetto	58.09	1.40	1.20	1.68	
			1.40	1.20	1.68	
			0.80	1.30	1.04	
2					4.40	13.20
	Sup. Utile mq	58.09				
	Superficie Utile totale	198.24				

Appartamento B

N°	Descrizione Vano	Sup. Vano mq	Sup. illum-Vent.			Sup. Vano/ Sup. Illum-Vent
			larghezza	Altezza	Sup. mq	
	Piano Terra					
1	Soggiorno	47.14	0.90	0.90	0.81	
			3.00	1.70	5.10	
			0.90	2.30	2.07	
					7.98	5.90
2	Bagno	3.25	0.80	0.80	0.36	5.07
3	Sala Pranzo e Cucina	28.90	0.90	0.90	0.81	
			0.80	1.30	1.04	
			0.80	2.30	1.84	
					3.69	7.83
	Sup. Utile mq	78.30				
	Piano Primo					
1	Camera da Letto	17.16	1.40	2.30	3.22	5.39
2	Bagno	11.56	0.90	1.30	1.17	
			0.70	1.30	0.91	
					2.08	5.55
3	Disimpegno	2.60				
4	Camera da Letto	13.94	0.90	1.30	1.17	
			0.90	1.30	1.17	
					2.34	5.90
5	Armadio	5.43	0.00	0.00	0.00	
6	Bagno	4.56	0.70	1.30	0.91	5.01
	Superficie Utile mq	55.11				
	Sottotetto					
1	Sottotetto	50.11	1.40	1.20	1.68	
			1.00	2.10	2.10	
			1.40	1.20	1.68	
			0.80	1.30	1.04	
					9.22	5.43
	Sup. Utile mq	50.11				
	Superficie Utile totale	184.52				

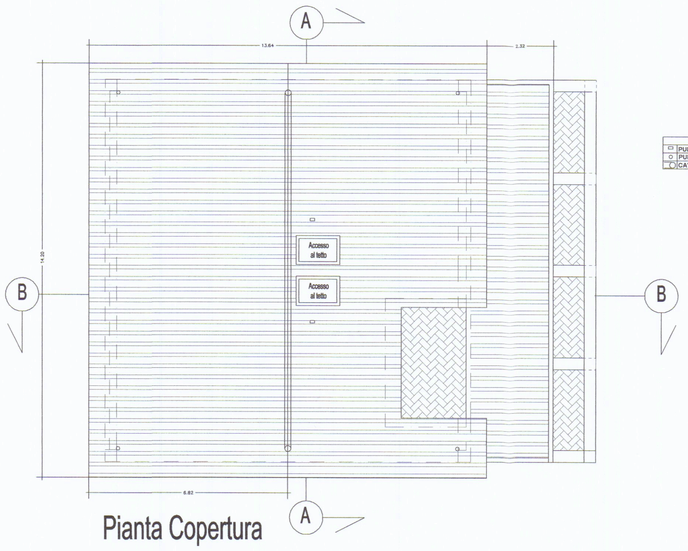

Pianta Copertura

LEGENDA	
	PUNTO DI ANCORAGGIO
	PUNTO DI DEVIAZIONE CADUTA
	CAVO DI ACCIAIO CON SUPPORTI

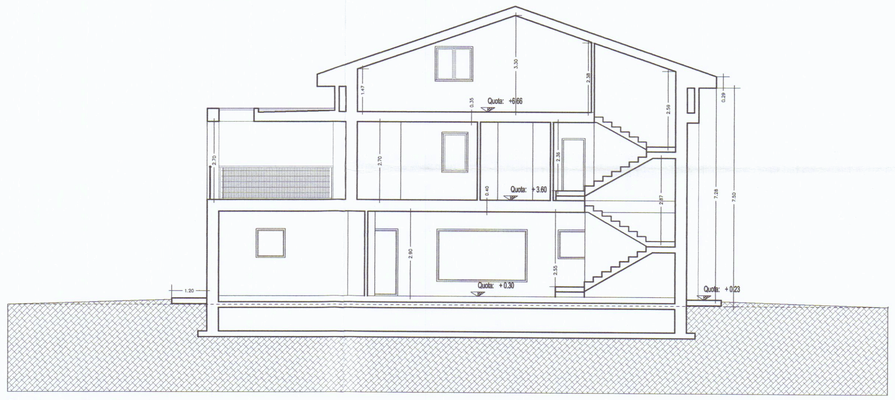

Sezione B - B

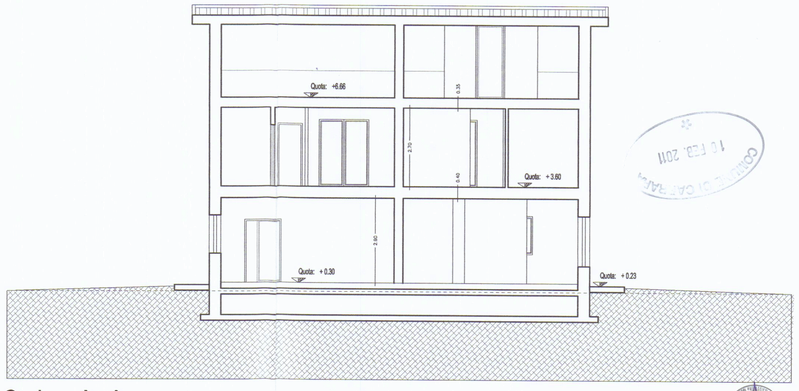

Sezione A - A

COMUNE DI CARRARA
14 FEB. 2011

Architetto
GHIRLANDA
Alberto

COMUNE DI CARRARA

Progetto Fabbricato di Civile Abitazione

Variante Finale - Opere Interne -

al Permesso di Costruire n.° 129/07 del 29/11/2007- 1° Variante del 07/06/2010

Comune di Carrara Foglio n° 71 mappale n°268 - 176 - Loc. Avenza - strada vicinale Cassola -

Proprietà: *Mirenghi Fabio - Mirenghi Stefano*
Progettista : *Arch. Alberto Ghirlanda*

Stato di Progetto

Piante prospetti e sezioni scala 1/100

1

Alberto Ghirlanda Architetto - Piazza 2 Giugno - Palazzo Uffici 4° Piano - 54033 Carrara- Tell. 058574939 - Fax. 0585041820 - Cell. 3358350872
Email - alberto@archghirlanda.it