



IL DIRETTORE TECNICO
(Dott. Arch. Dino Beloni)

IL PRESIDENTE
(Sig. Giulio Di Nicosi)

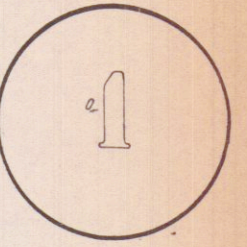

+ PLANIMETRIA GENERALE - rapp. 1/2000
= MELARA
- Foglio n. 64
- Sezione C

APPROVATO
CONTROLLATO
IL TECNICO
25 OTT 1977

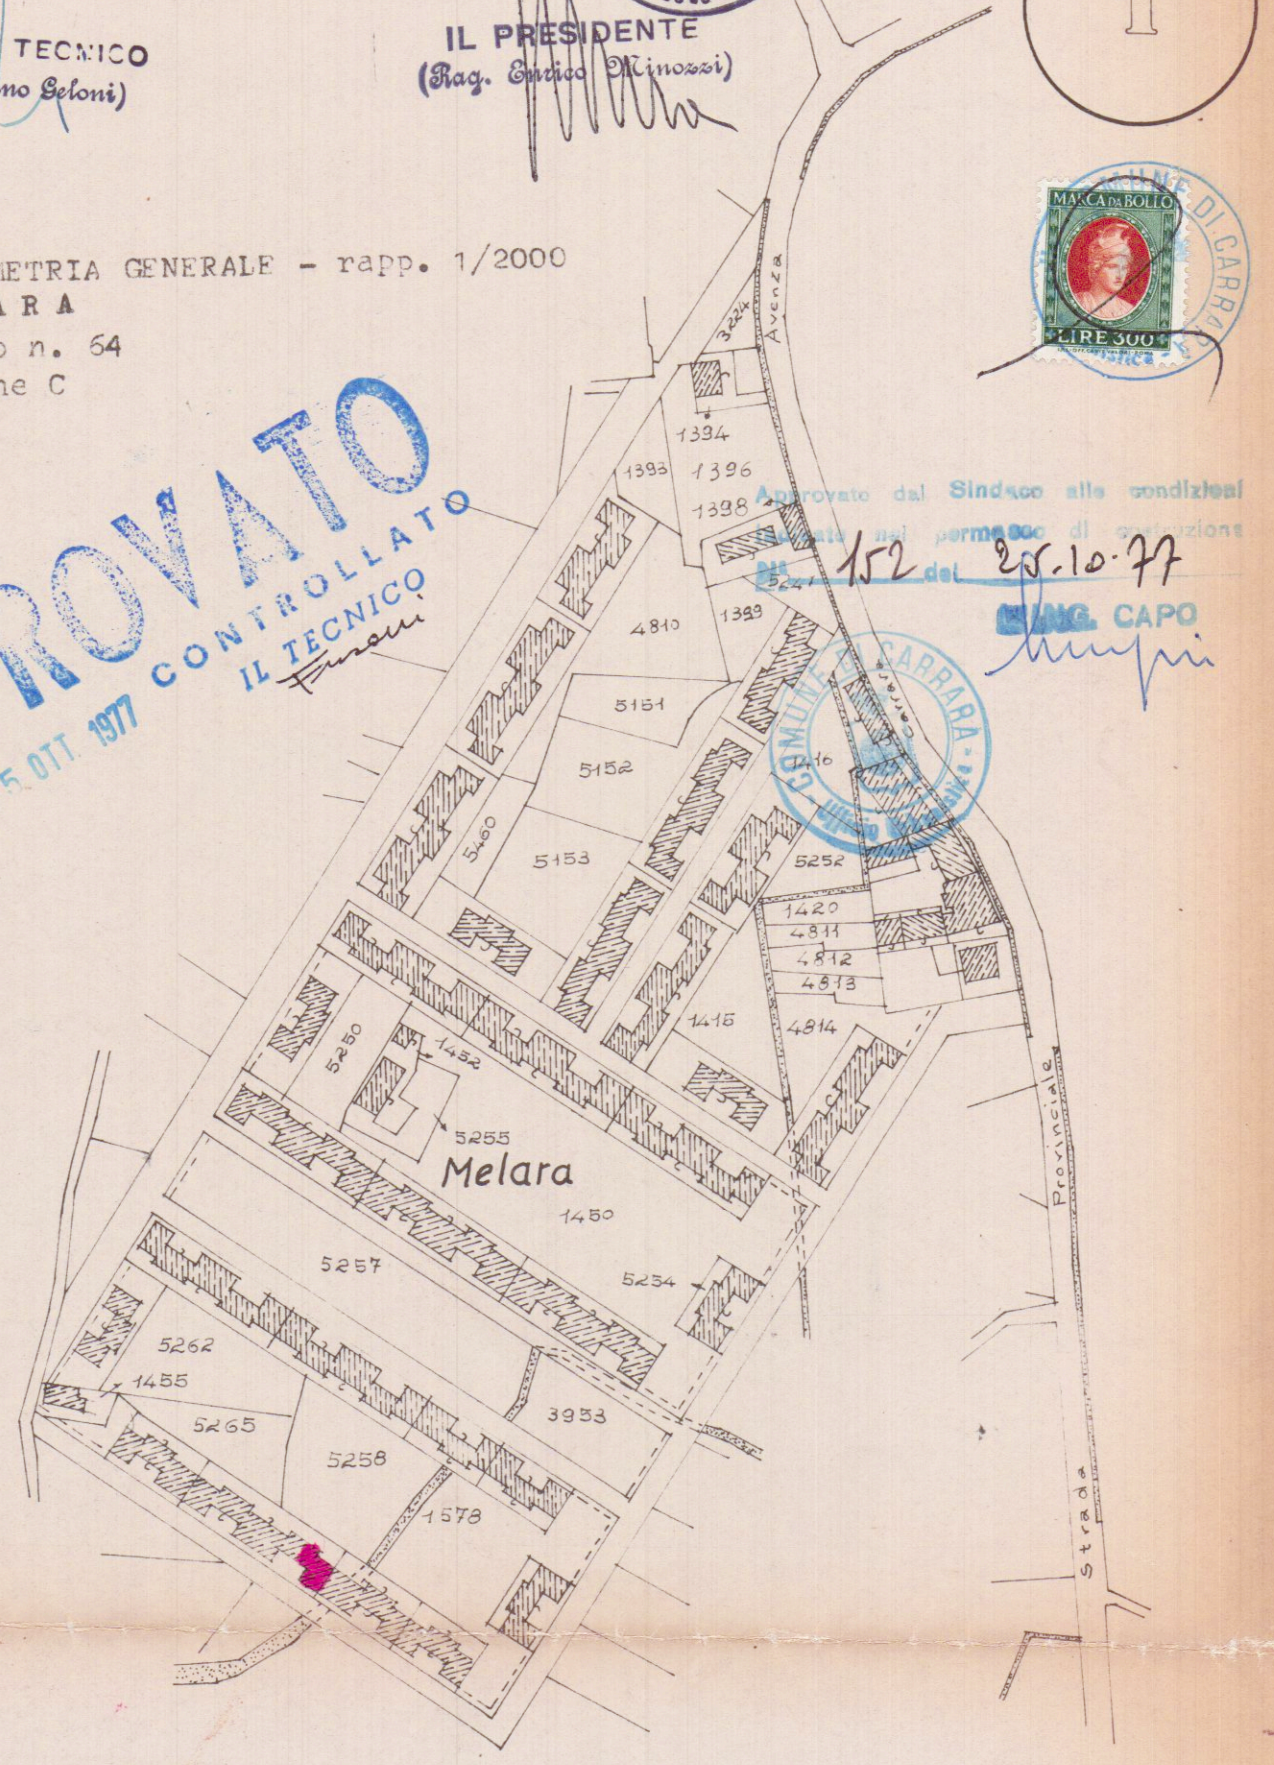

intervento "E."
intervento "F."

GRUPPO MELARA

PLANIMETRIA GENERALE. RAPP. 1:500

