

PROGETTO

PER LA DEMOLIZIONE E RICOSTRUZIONE DEL
TETTO AL FABBRICATO SITO IN MARINA DI
CARRARA PIAZZA G. MENCONI 3 DI PROPRIETA'
DEI SIGG.: RI

APPROVATO

RAFFAELLI HILKA
MUNDA BRUHO E AURORA
FALCONI GIUSEPPE E ROSELLA
CORDERA LAURA

COMUNE DI CARRARA
Ufficio Urbanistica
Esaminato con esito favorevole
dalla Commissione Edilizia Comunale
nella seduta n. 2 del 12/12/92
IL SINDACO


Approvato dal Sindaco alle condizioni
Indicate nella Concessione Edilizia
N. 42 del 22/95

IL DIRETTORE GENERALE
(Ing. G. G. G. G.)


COMMISSIONE INTERCOMUNALE
BENI AMBIENTALI N. 2
Ritorno N. 14 del 11/5/93
PARERE FAVOREVOLE
Il Presidente

1) 15,40 x 12,55 = 193,27 mq
2) 14,70 x 2,70 = 39,69 mq
3) 4,15 x 4,30 = 17,85 mq
4) 8,40 x 0,90 = 7,56 mq
TOTALE = 241,440


1) 18,48 x 12,55 = 232,11 mq
2) 14,70 x 2,70 = 39,69 mq
3) 4,15 x 4,30 = 17,85 mq
4) 8,40 x 0,90 = 7,56 mq
TOTALE = 254,98

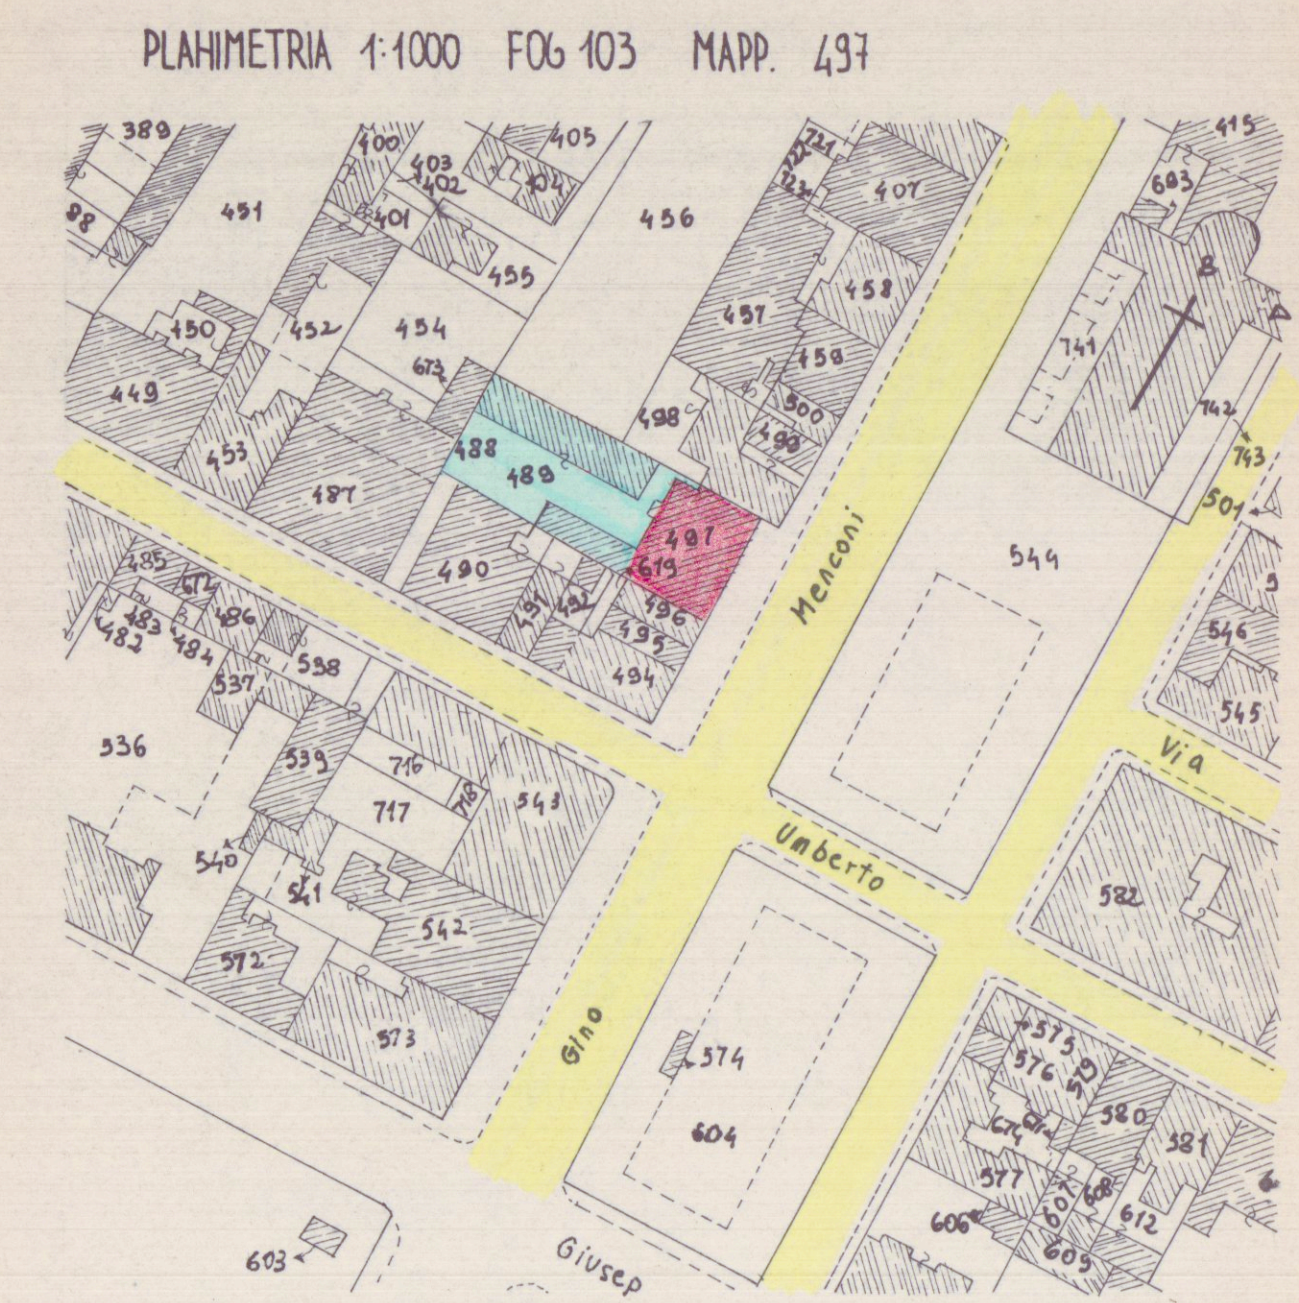


PIANTA PIANO TERRA

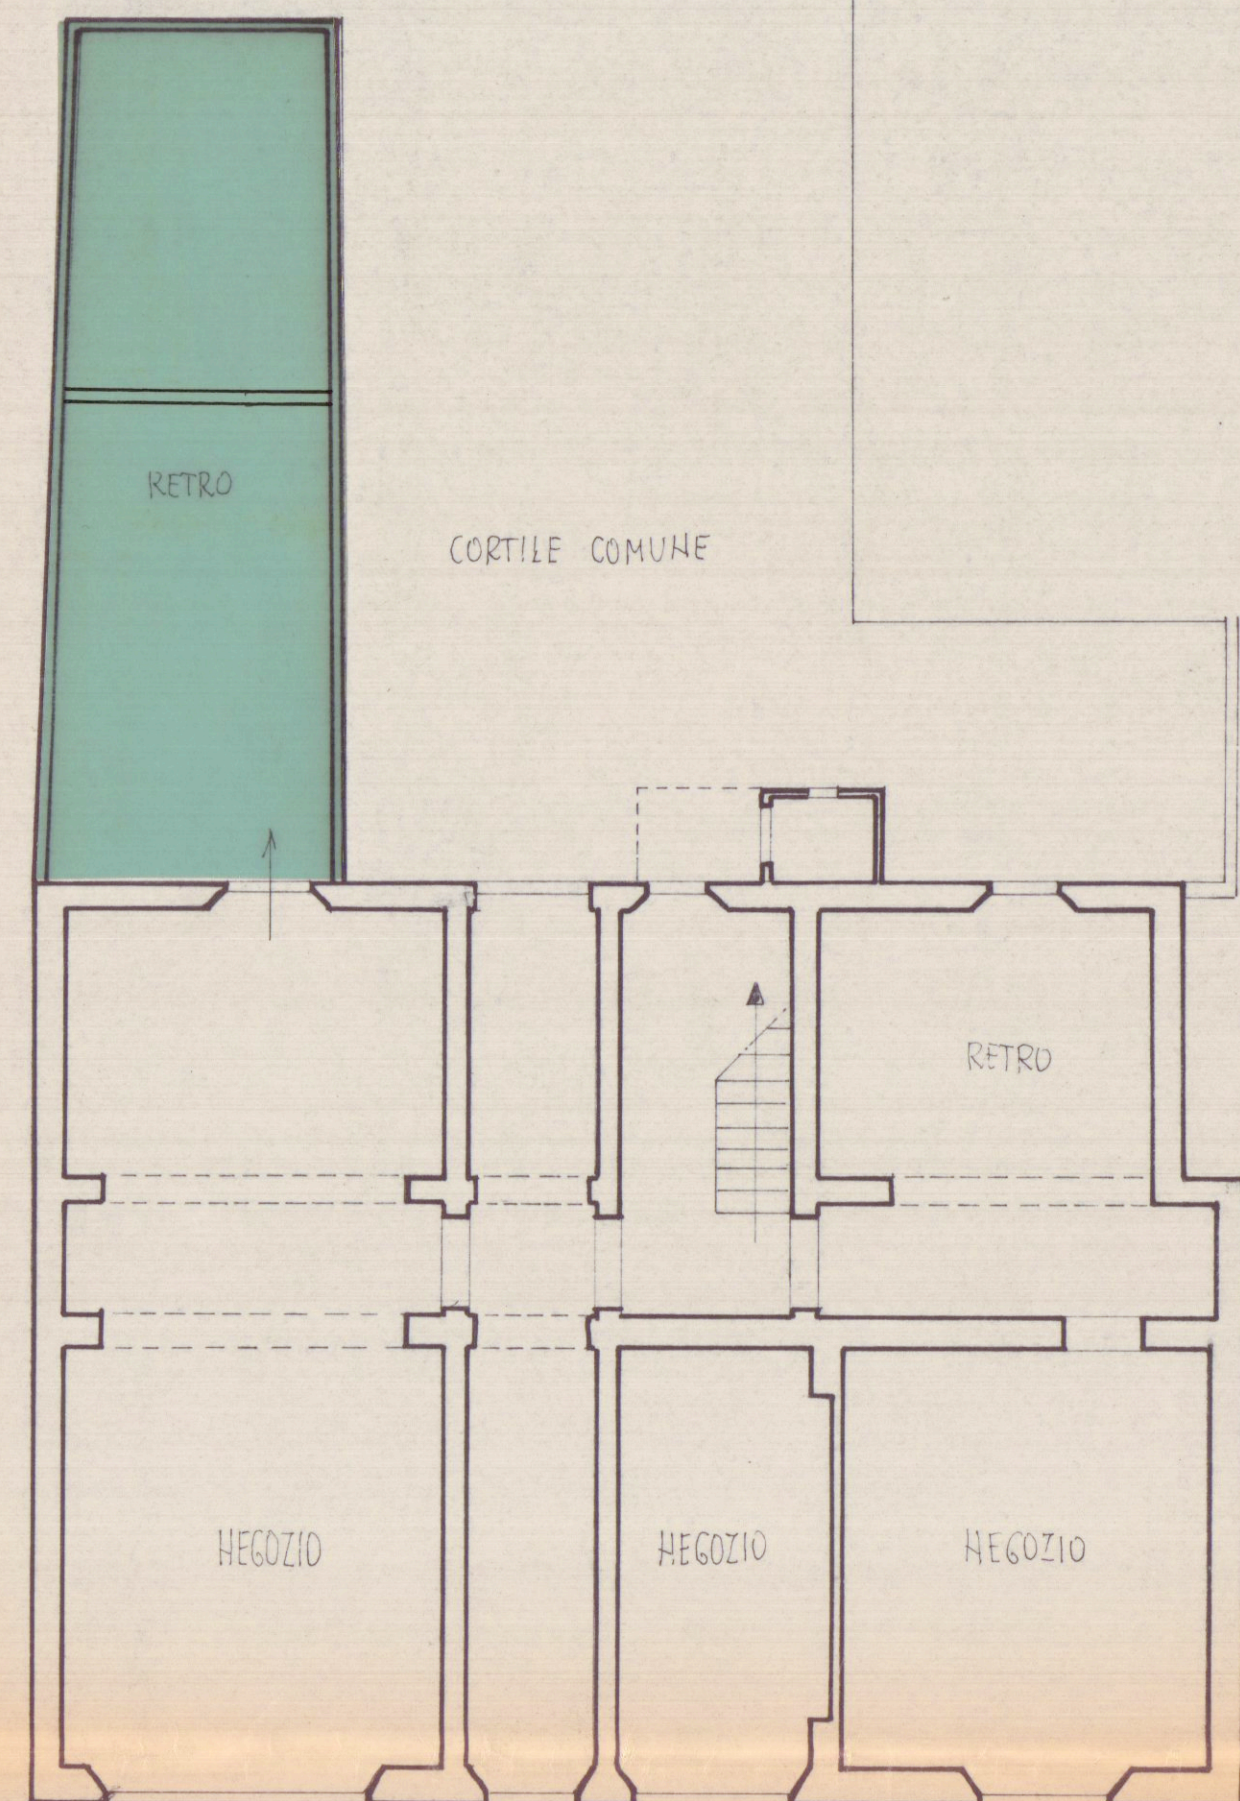


PROSPETTO LATO PIAZZA

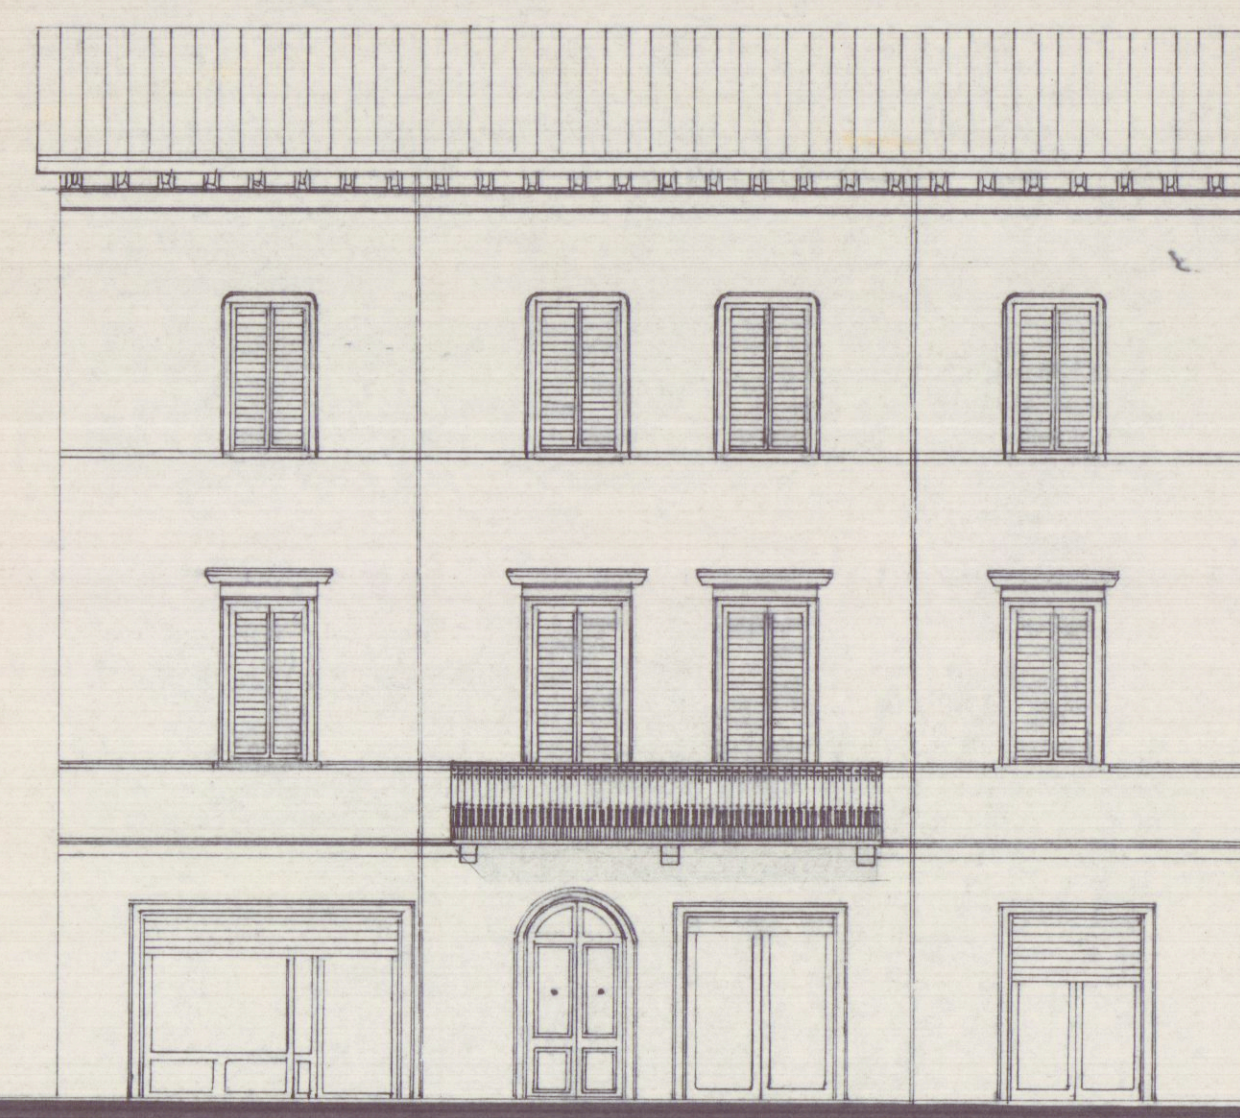


PIANTA PRIMO PIANO

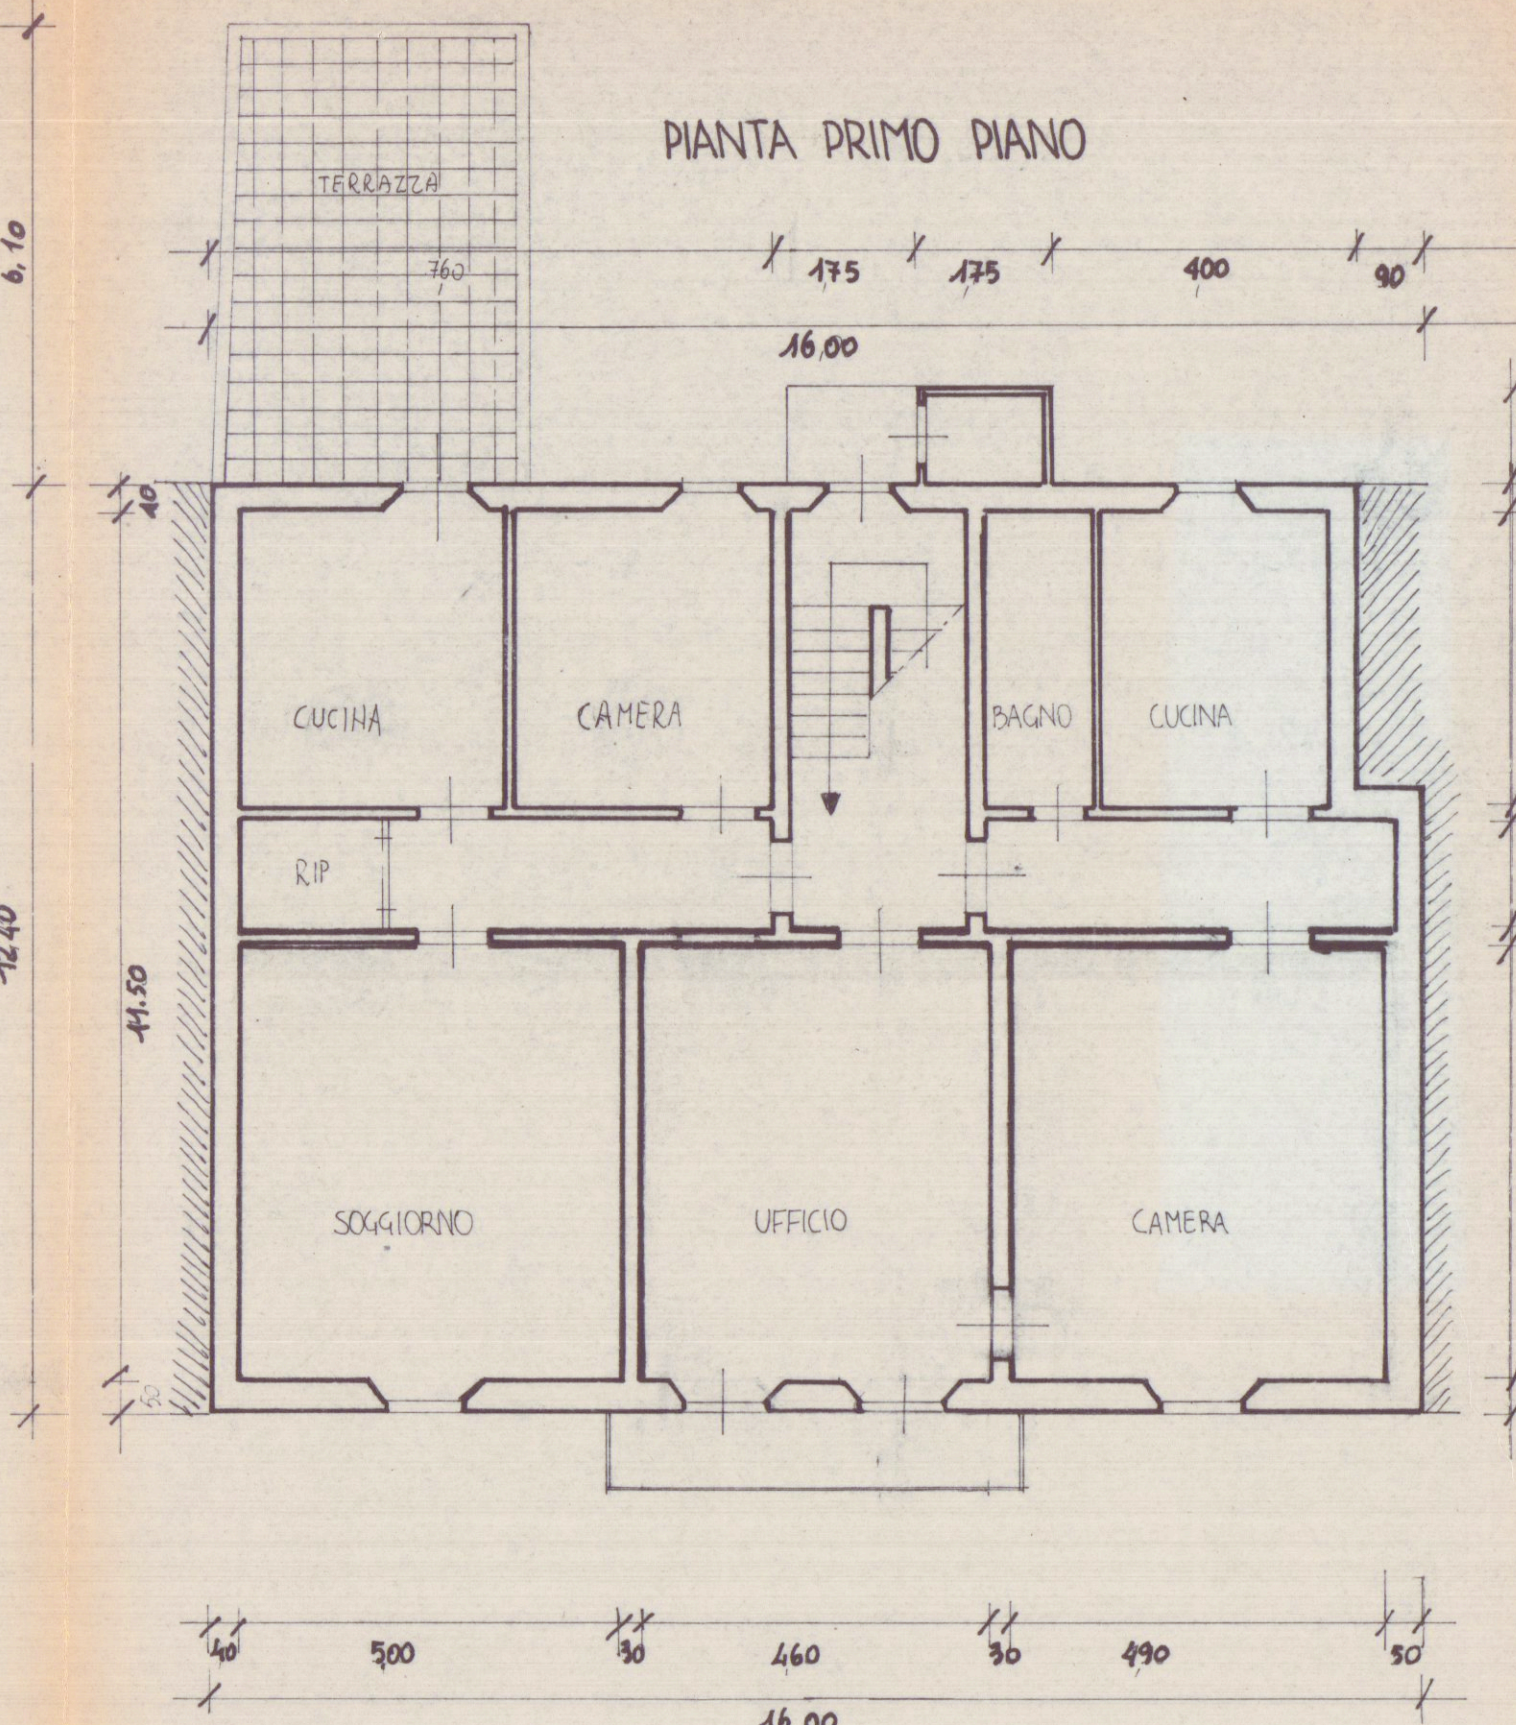


SEZIONE

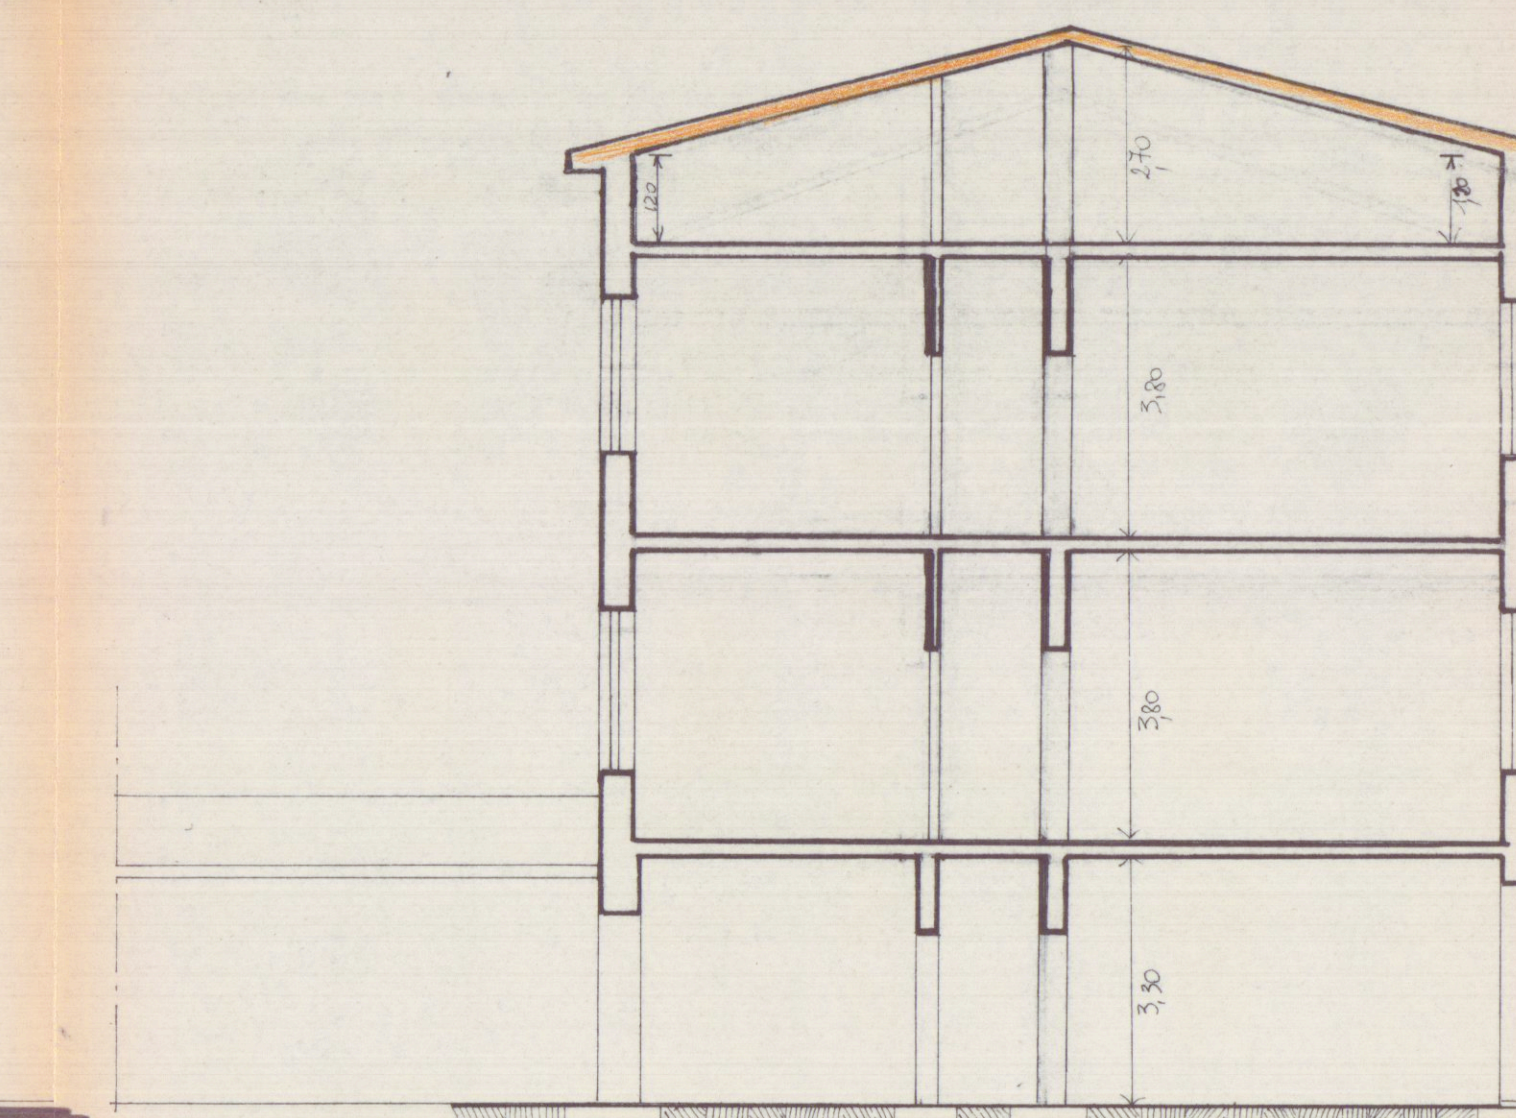


PIANTA SECONDO PIANO

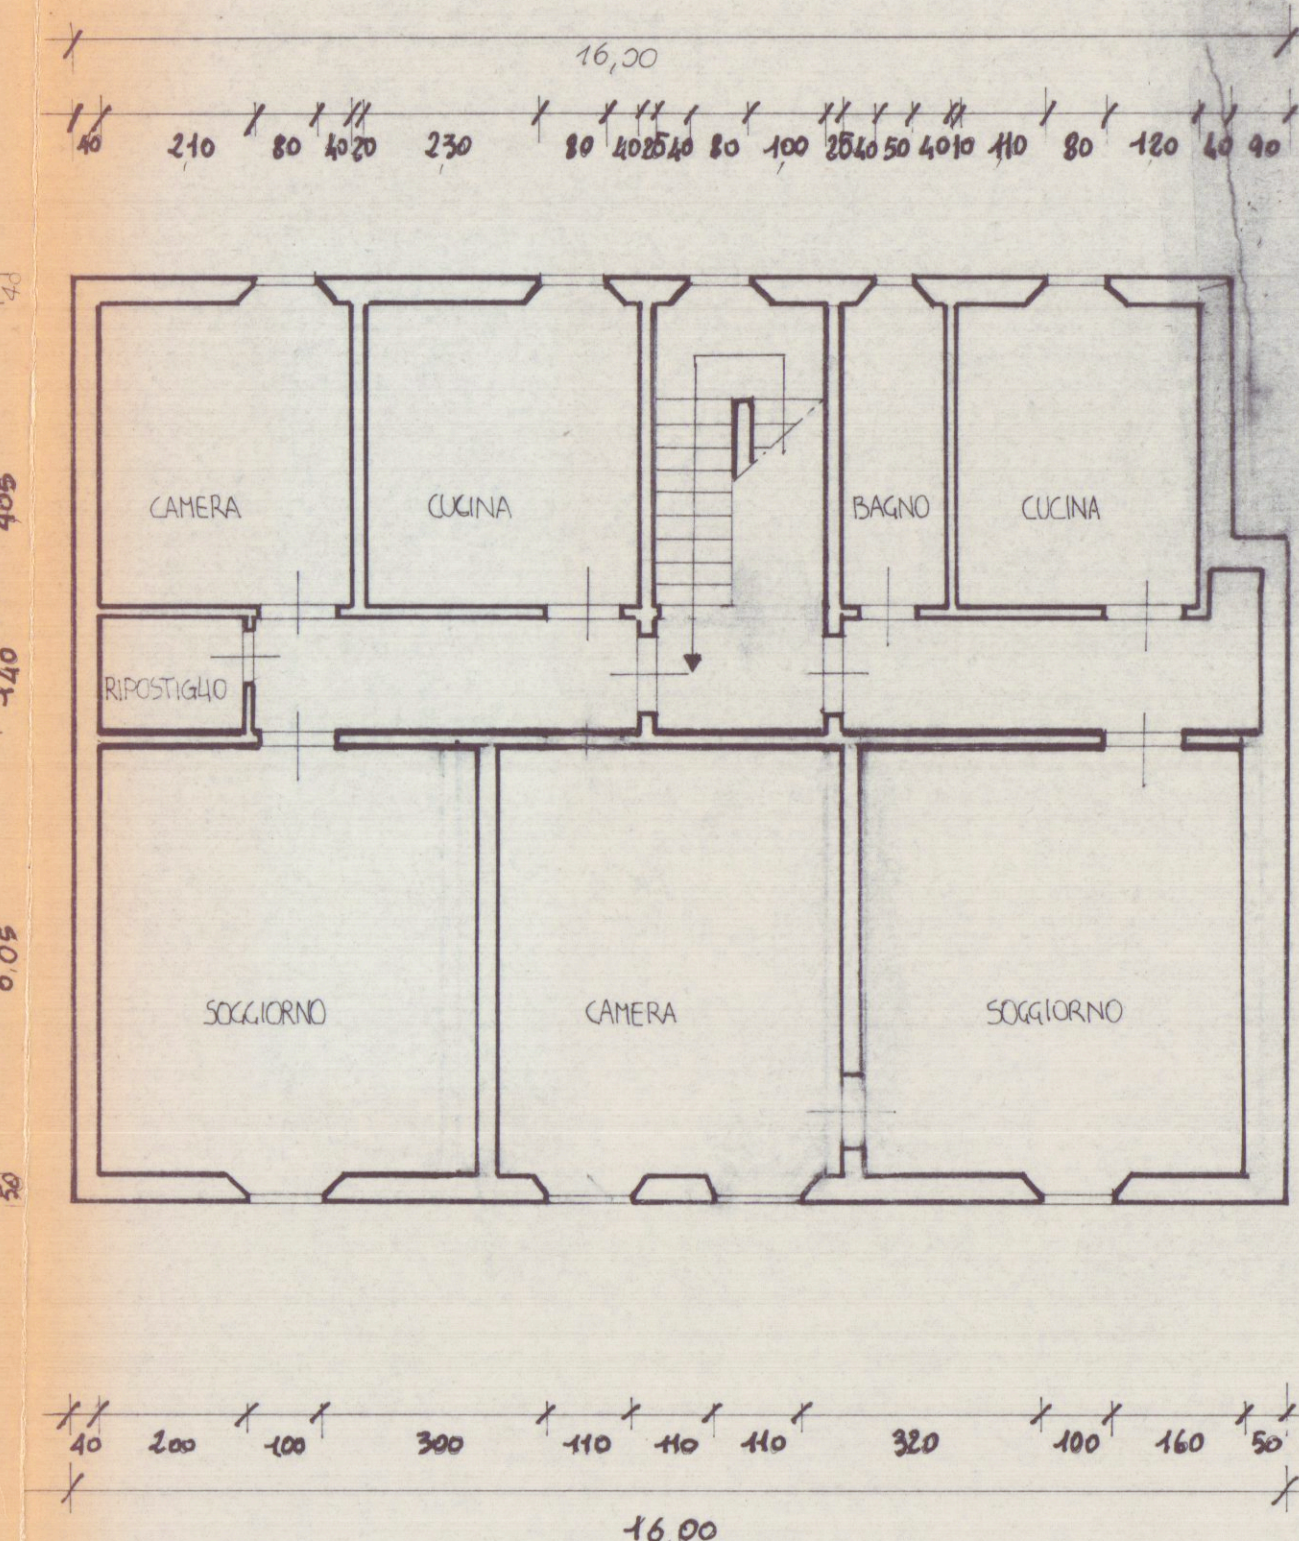


RETROSPETTO

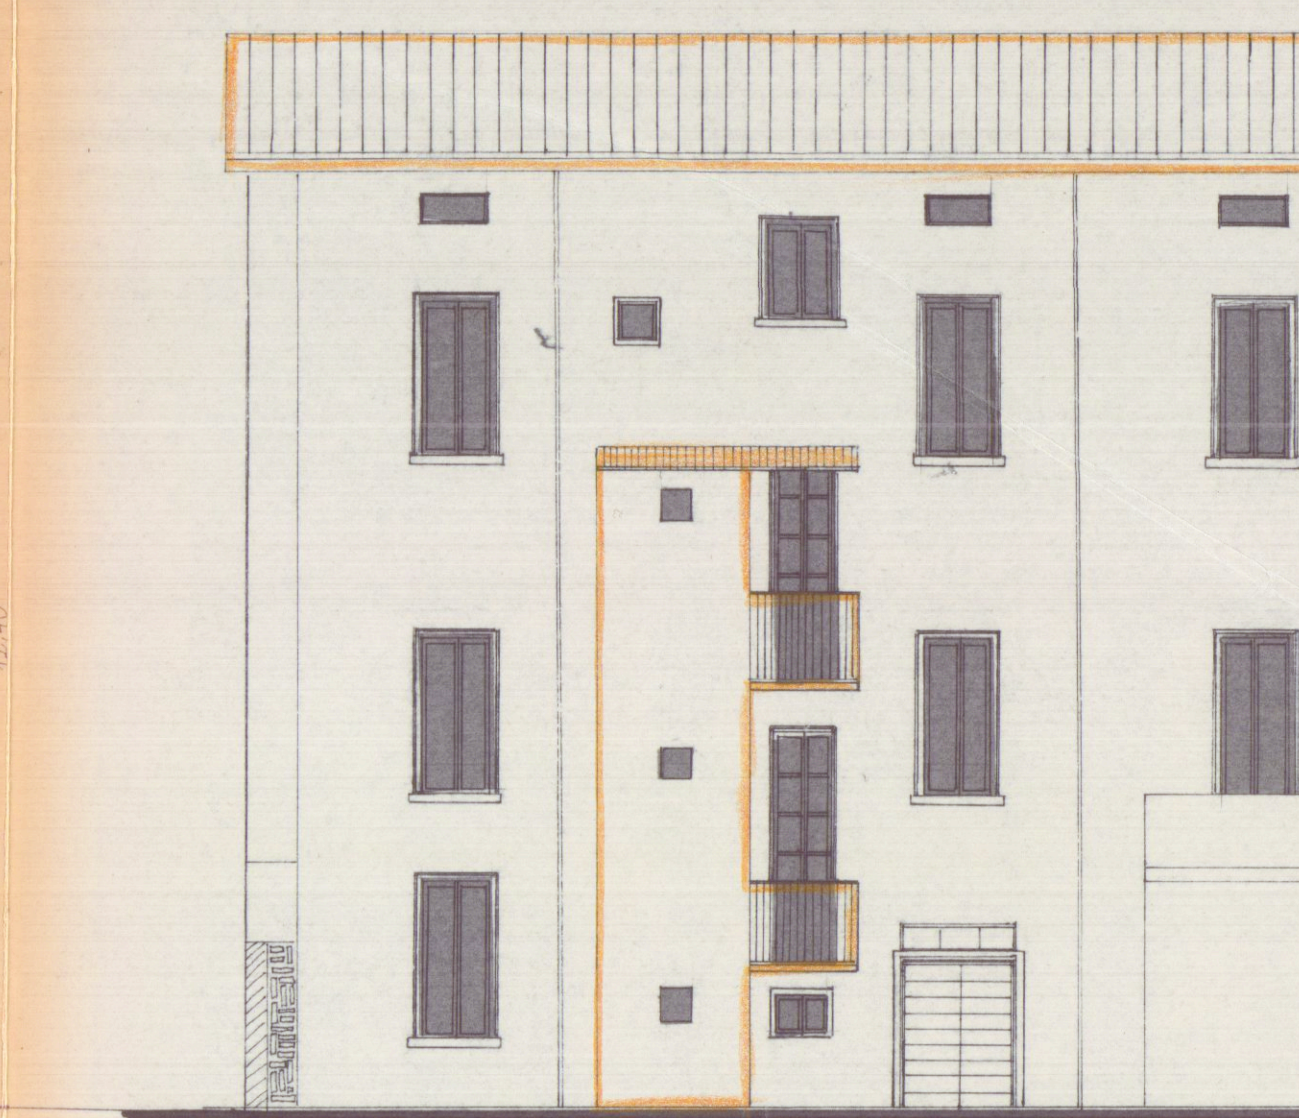


PIANTA DELLE SOFFITTE

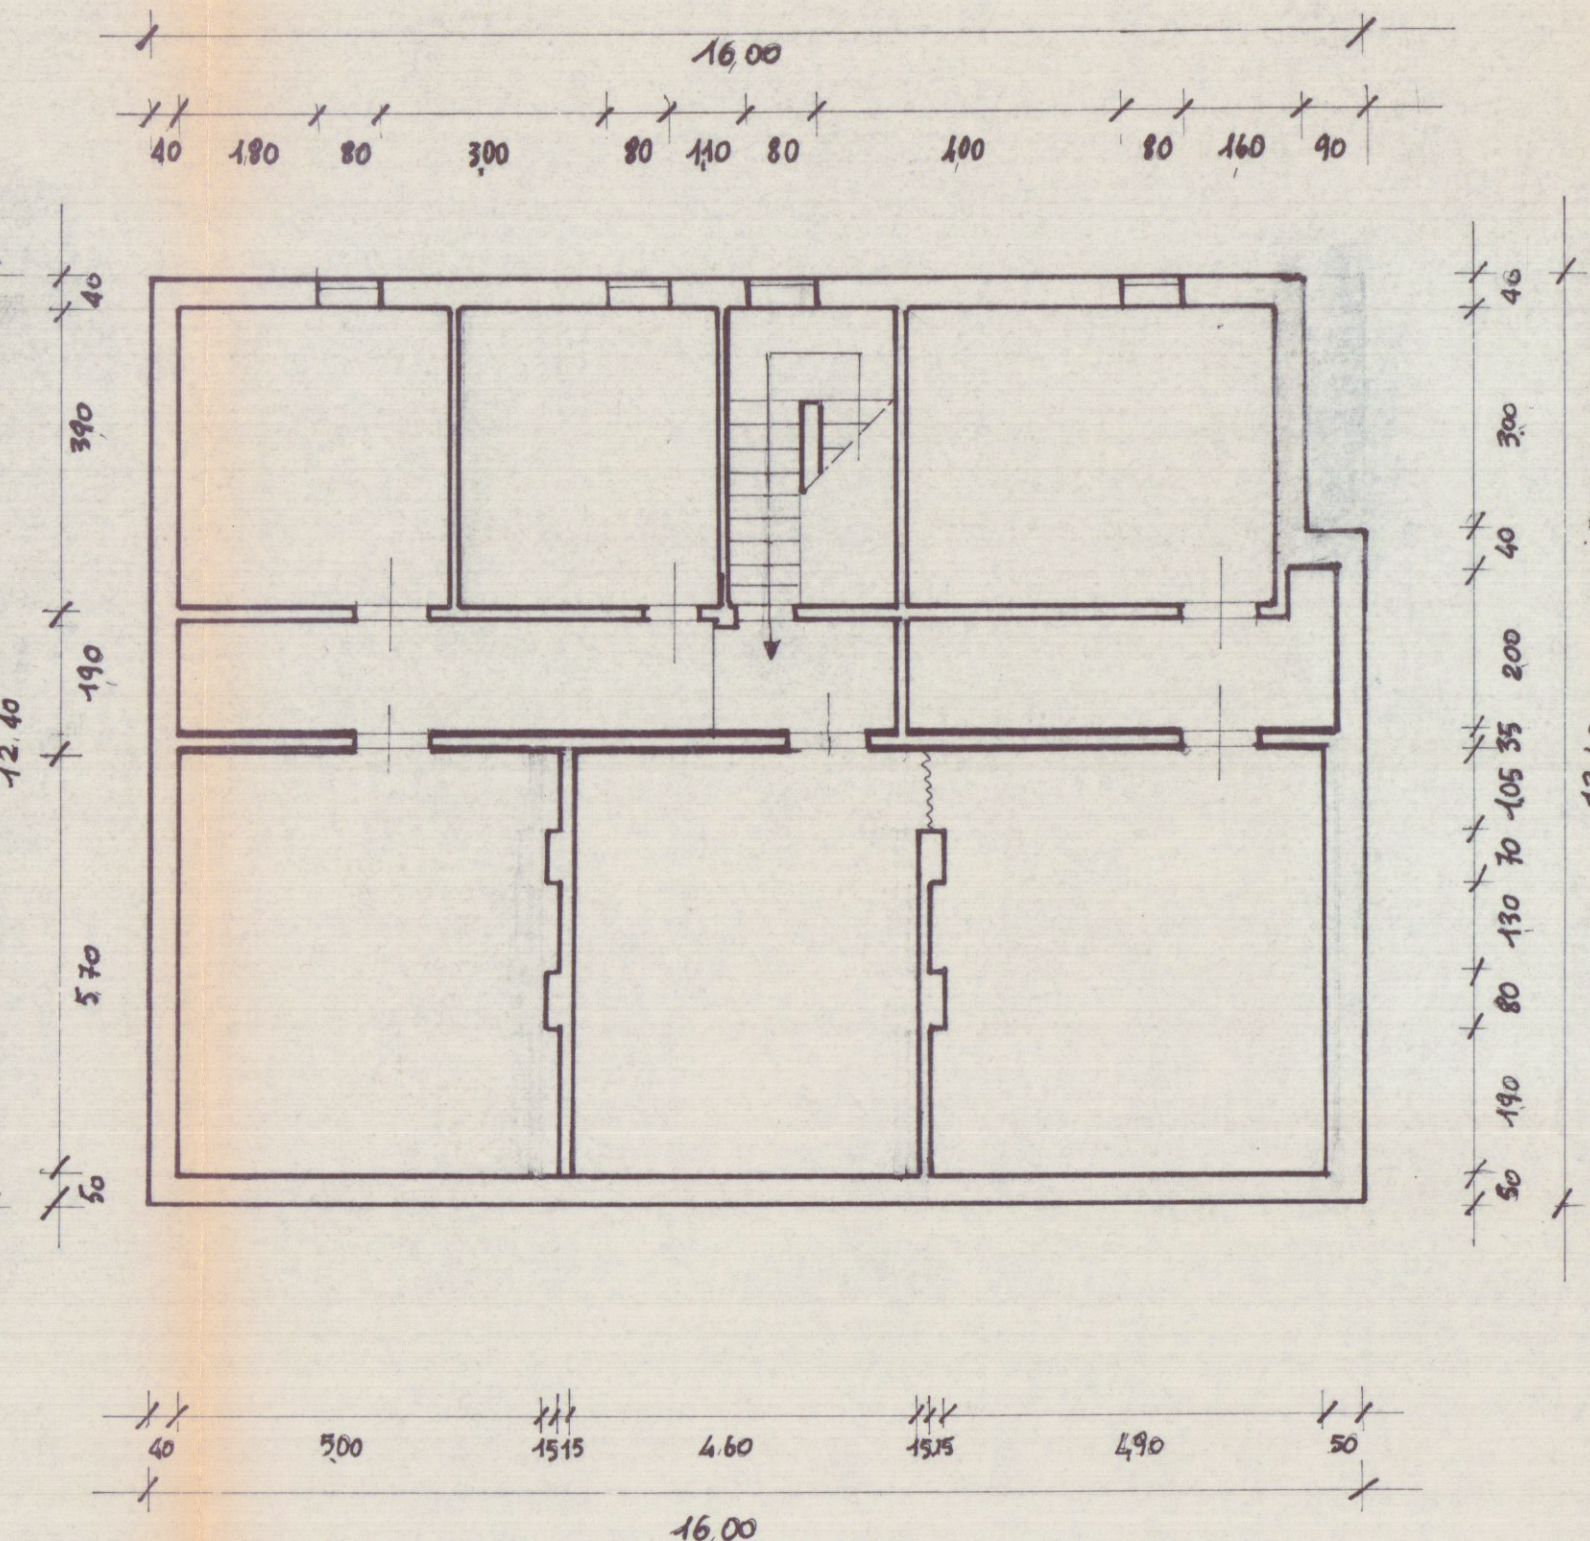

PIANTA DELLA COPERTURA

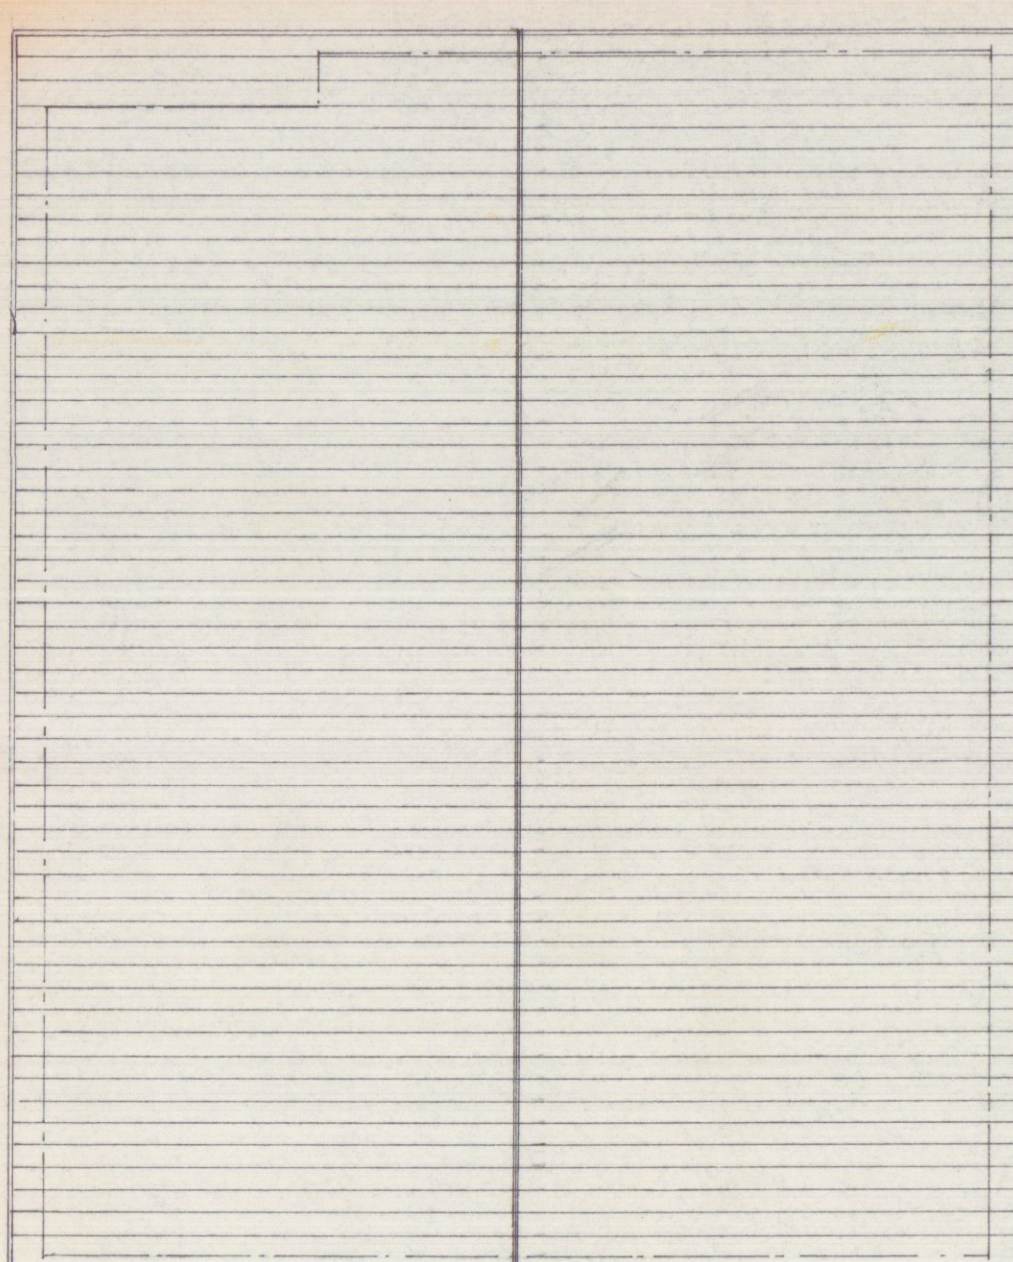


NUOVA SEZIONE

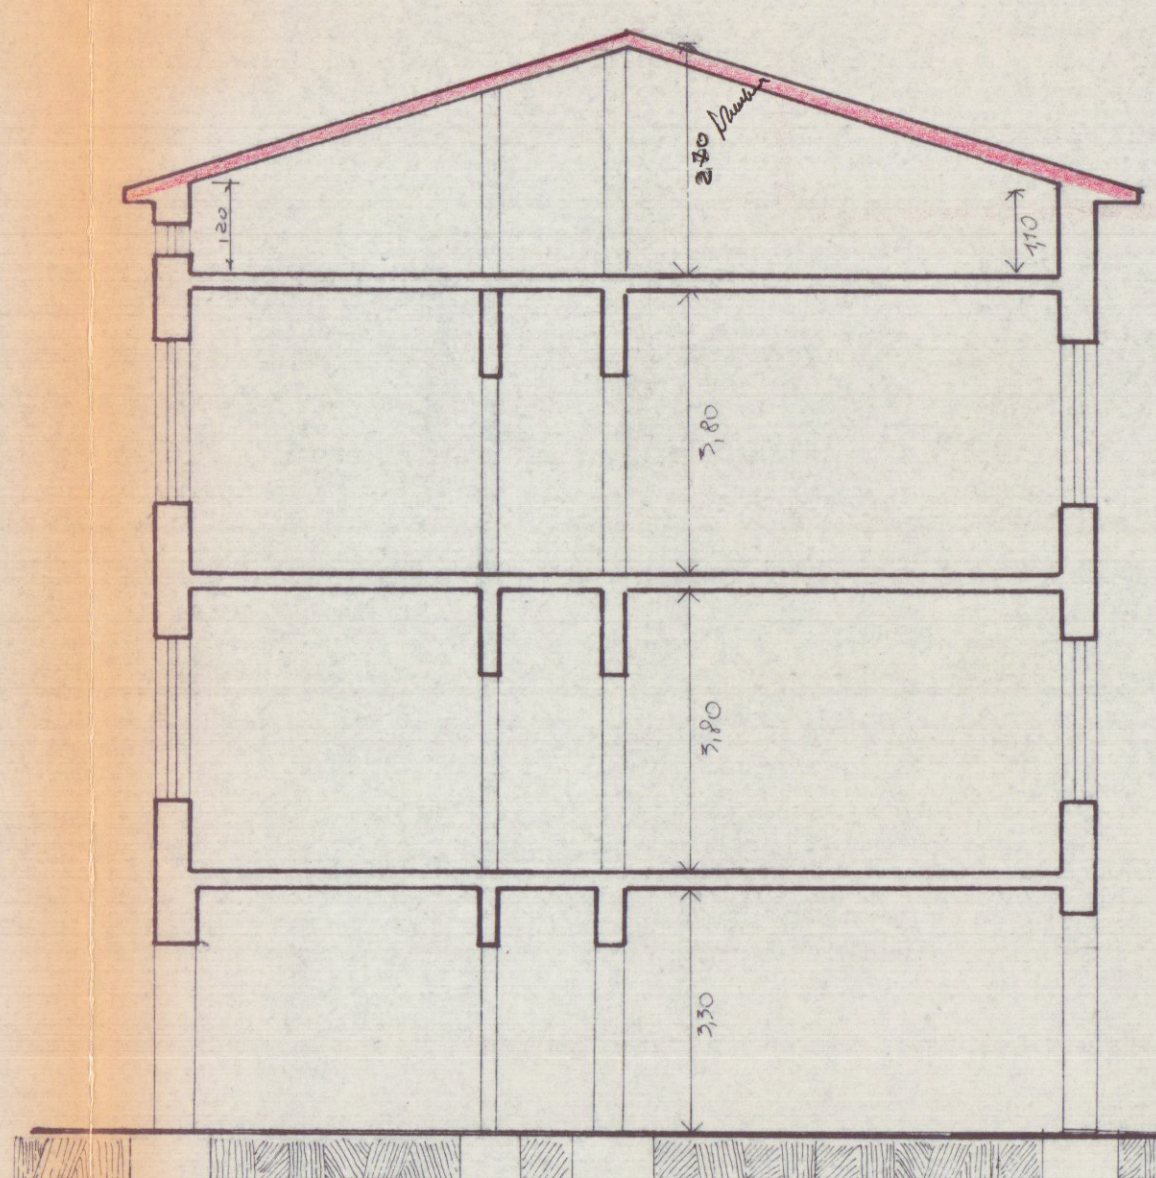

NUOVO RETROSPETTO




NUOVA PIANTE DELLA COPERTURA

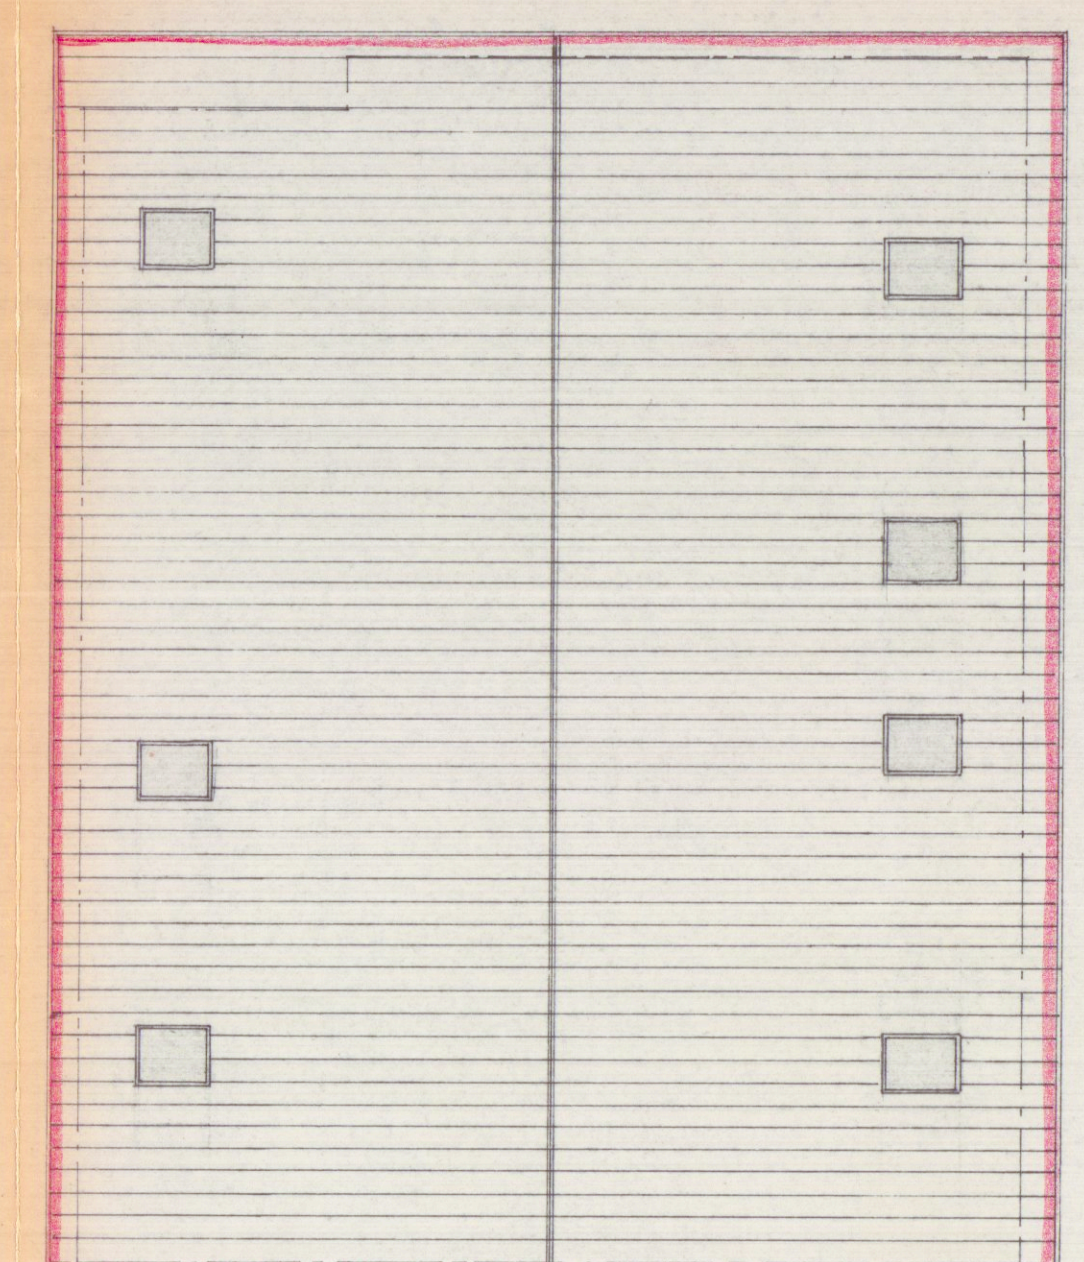


NUOVO PROSPETTO LATO PIAZZA



ESISTENTE ED INVARIATA IN PROGETTO
PARTICOLARE DELLA GRONDA VERSO LA PIAZZA 1:10

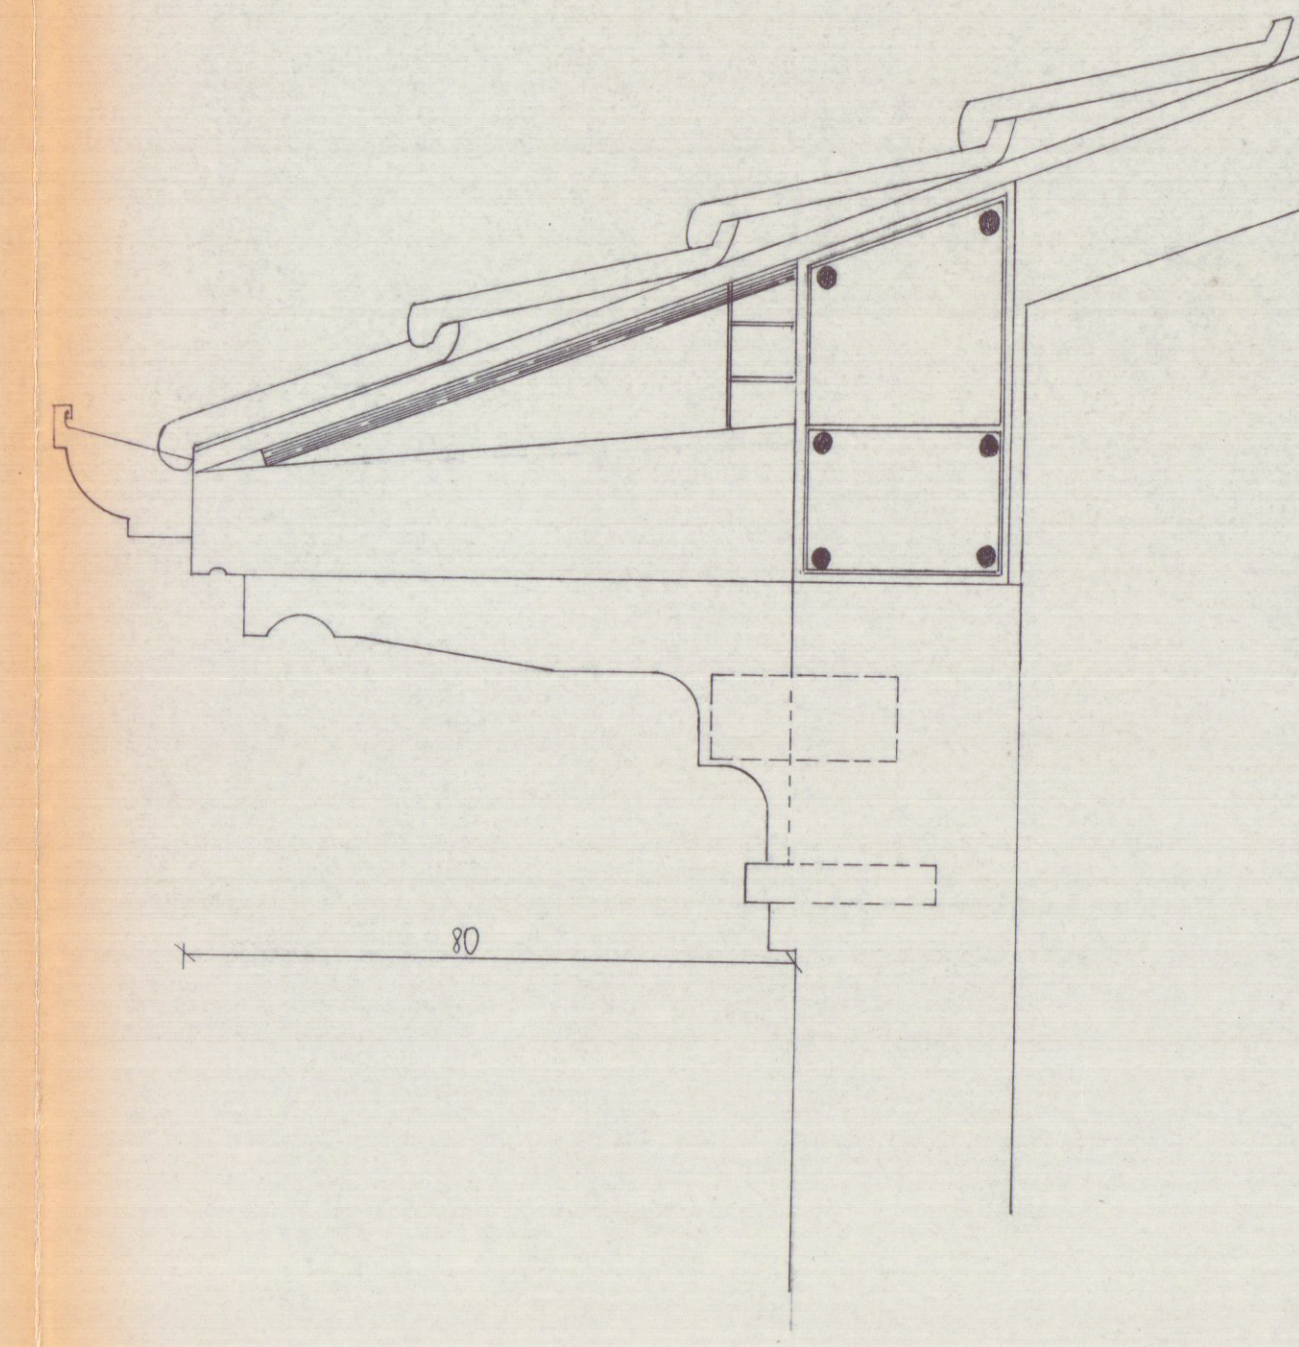

ESISTENTE VERSO IL CORTILE 1:10

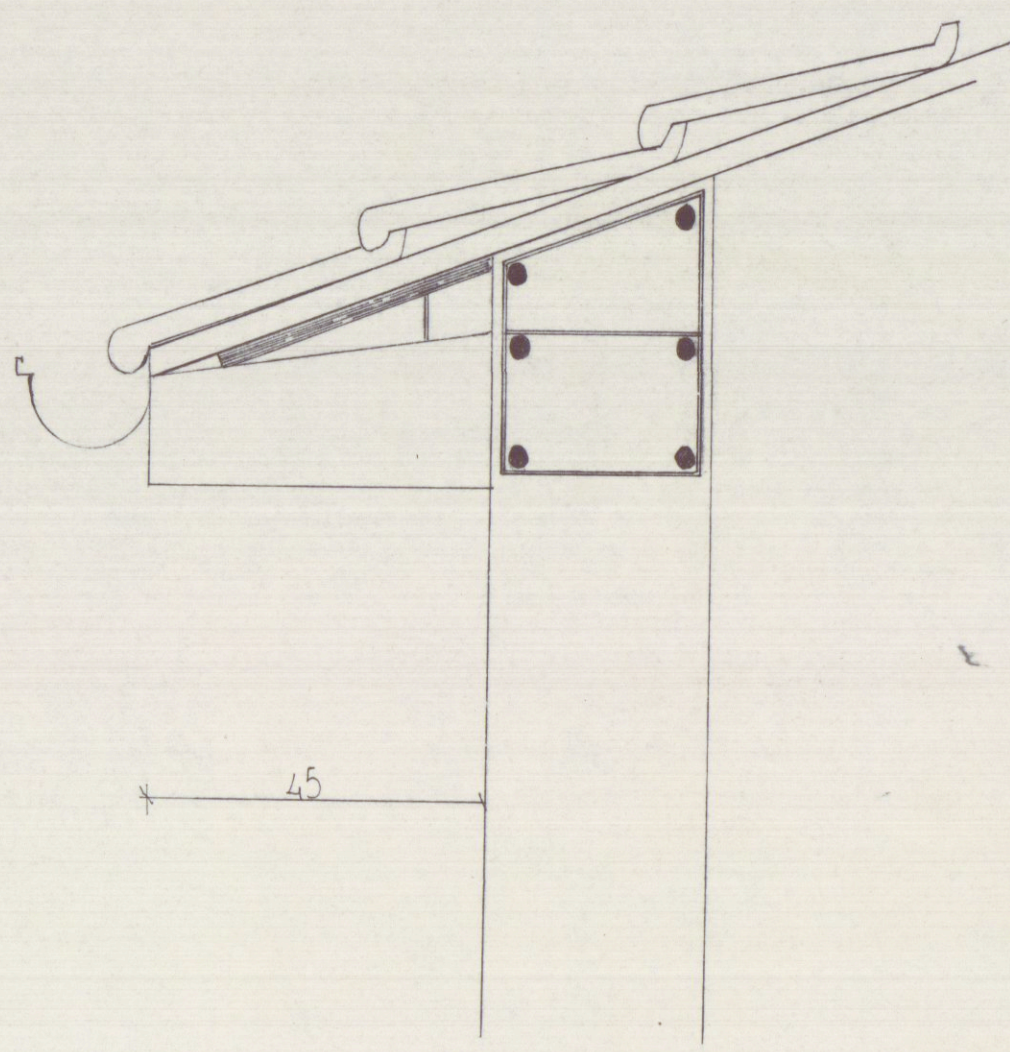

MODIFICATA DA PROGETTO VERSO IL CORTILE 1:10

