
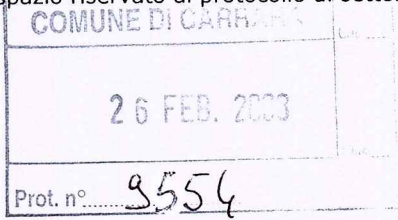


spazio riservato al protocollo generale 	spazio riservato al protocollo di settore 
--	---

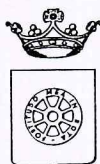

COMUNE DI CARRARA
SETTORE ASSETTO DEL TERRITORIO-URBANISTICA

Prot. n° 745 del 27.1.08
 ASSEGNATA ALL'U.O.C.
 CANTIERI DEL TERRITORIO
 Il Dirigente 

Al Signor Sindaco del Comune di Carrara

Denuncia di Inizio Attività

Art. 77, comma 6, L.R. 03/01/05 n° 1

Art. 84, comma 1, L.R. 03/01/05 n° 1

- DENUNCIA INIZIO ATTIVITA' N° 101 / 08
- ☐ VARIANTE ai sensi art. 84, comma 3, L.R. 01/05 alla D.I.A. N° /
- ☐ VARIANTE ai sensi art. 133 L.R. 01/05 alla D.I.A. N° /
- ☐ VARIANTE ai sensi art. 142 L.R. 01/05 alla D.I.A. N° /

Il sottoscritto


PALADINI Franco, nato a Carrara (MS) il 24-01-1972 e residente in Marina Carrara, via Barroccia n° 10 (C.F. PLDFNC72A24B832D) in qualità di proprietario

con l'impegno comunque a comunicare immediatamente ogni variazione in proposito,

Responsabile del procedimento

DENUNCIA

nominato

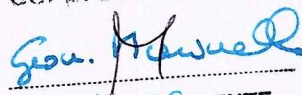
 IL DIRIGENTE

101

a norma della vigente legislazione in materia urbanistica ed edilizia ed ai sensi e per gli effetti della L.R. 03/01/05 n° 1, l'inizio dell'attività relativa alle seguenti opere: *(descrizione sintetica dell'intervento)*
opere di manutenzione straordinaria e modifiche interne,

da realizzarsi sull'immobile/area/edificio posto in Marina di Carrara, via Trampolini n° 12, censito catastalmente al foglio 104, mappale 712, sub. 3 con destinazione d'uso:

- residenziale,
- ☐ commerciale,
- ☐ direzionale,
- ☐ artigianale,
- ☐ produttiva,
- ☐ turistico-produttiva,
- ☐ agricola,
- ☐ altro _____

producendo, quale parte integrante e sostanziale della presente denuncia di inizio dell'attività la seguente documentazione:

- relazione tecnica asseverata a firma di tecnico abilitato *(obbligatorio)*
- elaborati di progetto completi degli stralci delle planimetrie catastali ed aerofotogrammetrica, delle piante, delle sezioni e dei prospetti (stato attuale, stato modificato e stato sovrapposto),
- documentazione fotografica con planimetria indicante i punti di scatto, *(obbligatorio)*
- ☐ relazione geologica e/o geotecnica,
- ☐ progetto ai sensi della L. 1086/71 e della L. 64/74,
- ☐ progetto ai sensi della L. 46/90 e del D.P.R. 447/91,
- ☐ progetto ai sensi della L. 9.1.1991 n° 10 e del D.P.R. 26.8.1993 n° 412,
- ☐ attestazione ai sensi della L. 9.1.1989 n° 13 e D.P.R. 14.6.1989 n° 236,
- ☐ progetto e parere preventivo del comando Provinciale Vigili del Fuoco,
- quietanza di versamento della somma di € 25,00 sul c.c. 118547 (diritti di segreteria)
- ☐ quietanza n° del di versamento della somma di € presso la Tesoreria Comunale, a titolo di pagamento dei contributi relativi alla denuncia di inizio attività

☐ altro _____

DICHIARA...

1) che il Progettista dei Lavori è MASCARINO Alessandro, nato a Carrara il 10-01-1970 e residente a Marina di Carrara in ruga Alfio Maggiani n° 24 (C.F. MSCLSN70A10B832V), iscritto all'Albo Professionale dei geometri della provincia di Massa-Carrara al n° 945, con studio professionale in Massa, via Trieste n° 67 (tel.-fax. 0585-44661 e-mail alessandro.mascarino@tiscali.it),

2) che il Direttore dei Lavori è come sopra MASCARINO Alessandro,

3) che le opere saranno eseguite:

☐ dalla Ditta con sede in
via/piazza n° (P.I.
.....), della quale si allega documentazione
di cui all'art.82, commi 8,9,10,11, L.R.01/05

● in economia diretta,

4) che l'intervento:

● non e' soggetto all'ambito di applicazione del D.Lgs n° 494/96;

☐ e' soggetto all'ambito di applicazione del D.Lgs n° 494/96 e pertanto si impegna a comunicare prima dell' inizio dei lavori l'avvenuta trasmissione all'Azienda U.S.L. della notifica preliminare ai sensi dell'art. 11 del D.Lgs n° 494/96; e conseguentemente dichiara che il Responsabile della Sicurezza è nat... a il e residente a in via/piazza n° (C.F.), iscritto all'Albo Professionale dei della provincia di al n°, con studio professionale in via/piazza n° (tel - fax e-mail);

5) di essere edotto che, ai sensi e per gli effetti dell'art. 84 comma 1 della L.R. 03/01/05 n° 1, le opere avranno inizio dopo 20 (venti) giorni dalla data di presentazione della denuncia di inizio dell'attività;

6) di essere edotto che, ai sensi e per gli effetti dell'art.84 comma 4 della L.R. 03/01/05 n° 1, la presente denuncia di inizio dell'attività consente l'esecuzione dei relativi lavori entro il termine massimo di 3 (tre) anni;

7) di essere edotto dell'obbligo di comunicare, ai sensi e per gli effetti dell'art.86 comma 1 della L.R. 03/01/05 n° 1, la data di ultimazione dei lavori descritti nella presente denuncia di inizio dell'attività, oltre a quello di trasmettere la certificazione di conformità dell'opera realizzata al progetto presentato, redatta da professionista abilitato;

8) di essere edotto dell'obbligo di trasmettere, ai sensi e per gli effetti dell'art.86 comma 3 della L.R. 03/01/05 n° 1 e qualora ricorrano le condizioni previste dall'art.86 comma 2 della L.R. 03/01/05 n° 1, la certificazione di abitabilità o di agibilità delle unità immobiliari, redatta da professionista abilitato;

9) di essere edotto che, ai sensi della L. 22/12/2001 n° 443:

☐ le eventuali terre e/o rocce di scavo risultanti dai lavori previsti saranno trasportate e conferite in idoneo centro di trattamento/discarda autorizzata per la tipologia dei materiali o rifiuti in oggetto, nel rispetto delle norme vigenti in materia;


☐ i materiali di scavo eventualmente prodotti saranno gestiti al di fuori della normativa dei rifiuti, operando in conformità alle disposizioni contenute e richiamate dalla Legge 22.12.2001 n° 443 e successive modificazioni ed integrazioni (parere preventivo ARPAT);

10) che le opere da realizzare non ledono diritti di terzi;


11) altro:

Carrara, lì 19-02-2008

In fede.

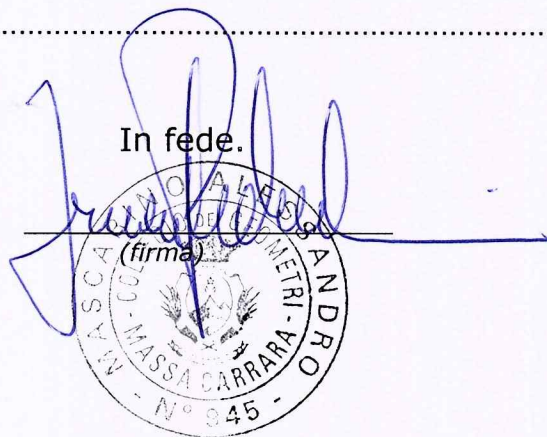

The stamp is circular with the text "PROVINCIA DI MASSA CARRARA" around the top and "COMUNE DI CARRARA" around the bottom. In the center, it says "N° 945". The signature is written in blue ink over the stamp.

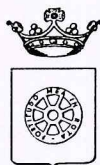

COMUNE DI CARRARA
SETTORE ASSETTO DEL TERRITORIO-URBANISTICA

Allegato a D.I.A. n° 101 / 08

RELAZIONE TECNICA ASSEVERATA
Art.84, comma 1, L.R. 03/01/05 n° 1

Il sottoscritto MASCARINO Alessandro
nato a Carrara il 10-01-1970 iscritto all'Albo Professionale dei geometri
della provincia di Massa-Carrara al n° 945, (C.F. MSCLSN70A10B832V),
con studio professionale in Massa via Trieste n° 67
(tel.-fax 0585-44661 cell. 338-9087481 e-mail:
alessandro.mascarino@tiscali.it),
in qualità di Progettista dei Lavori di cui alla presente denuncia di inizio attività
e con riferimento all'incarico progettuale ricevuto da PALADINI Franco
residente in Carrara, via Barroccia n° 10,

DICHIARA

sotto la propria personale responsabilità ed ai sensi e per gli effetti dell'art. 84
della L.R. 03/01/05 n° 1 :

1) che le opere oggetto della presente denuncia di inizio dell'attività saranno
eseguite sull'immobile posto in loc. Marina via Prampolini n° 12, censito
catastalmente al foglio 104, mappale 712, sub. 3, con destinazione d'uso
attuale:

- | | | |
|---|---|--------------------------------------|
| ☒ residenziale | ☐ turistico produttiva | ☐ commerciale |
| ☐ produttiva | ☐ direzionale | ☐ altro: |
| | ☐ artigianale | _____ |

e consistono in opere di manutenzione straordinaria e modifiche interne:

ovvero l'intervento è volto alla realizzazione di piccole modifiche agli ambienti
interni, senza interessare l'esterno, cioè si intende effettuare:

1. la realizzazione di un antibagno e l'ampliamento in larghezza di un
passaggio a pt,
2. la realizzazione di un disimpegno con la modifica di un bagno a p1.

Si prevede, per le opere in muratura l'utilizzazione di elementi in laterizio di
spessore 8-10, intonacati al civile e tinteggiati, mentre si prevede, per il
ripristino dei pavimenti nelle zone di demolizione, l'utilizzo finiture uguali alle
esistenti, infine si intende installare nei bagni adeguati aspiratori.

Il fabbricato nel vigente prgc è classificato A3, e le opere che s'intende
realizzare, compatibili con quelle previste per tale classificazione,

☐ (vedi relazione tecnica dettagliata)

e pertanto rientrano nella seguente tipologia d'intervento di cui all'art. 79 della L.R. 01/05:

☐ Comma 1, lettera a)

● Comma 2, lettera b)

☐ Comma 1, lettera b)

☐ Comma 2, lettera c)

☐ Comma 1, lettera c)

☐ Comma 2, lettera d)

☐ Comma 1, lettera d)

☐ Comma 2, lettera d1)

☐ Comma 1, lettera e)

☐ Comma 2, lettera d2)

☐ Comma 1, lettera f)

☐ Comma 2, lettera d3)

☐ Comma 2, lettera a)

☐ Comma 2, lettera e)

2) che il fabbricato oggetto della presente denuncia di inizio dell'attività è:

● preesistente all'anno 1942, come da atto sostitutivo di notorietà allegato alla presente,

☐ preesistente all'01/09/1967, come da atto sostitutivo di notorietà allegato alla presente,

☐ realizzato con concessione edilizia n° 5 del 08-04-1969

☐ realizzato con concessione edilizia in sanatoria L. ____/____ n° del

3) che l'immobile oggetto della presente denuncia di inizio dell'attività ha subito trasformazioni a seguito dei seguenti atti amministrativi:

● licenza/concessione edilizia n° 45 del 18-12-83

☐ autorizzazione edilizia n° del

☐ conc. edilizia in sanatoria (ex art. 13 L. 47/85) n° del

☐ autorizz. edilizia in sanatoria (ex art.13 L.47/85)n° del

☐ comunicazione ex art. 26 L. 47/85 del

☐ denuncia di inizio attività del

☐ conc. edilizia in sanatoria (ex art.31 L.47/85) n° del

☐ conc. edilizia in sanatoria (ex art.39 L.724/94)n° del

4) che per la realizzazione delle opere descritte al precedente punto 1) ricorrono le condizioni di cui all'art. 79, comma 4, della L.R. 03/01/05 n° 1,

☐ **NO**

● **SI**

5) che l'immobile oggetto della presente denuncia di inizio dell'attività è posto in area che il vigente Strumento Urbanistico classifica come segue:

Piano Strutturale:

Sistema / Sub Sistema

U.T.O.E.

Regolamento Urbanistico:

Edificio classificato

A3

Area classificata

☐ allego documentazione di cui all'art.81 L.R.01/05. (fabbricati "A")



6) che l'immobile oggetto della presente denuncia di inizio dell'attività rientra nelle seguenti aree sottoposte ai relativi vincoli, le cui tutele risultano di competenza dell'Amministrazione Comunale e/o di altri Enti o Amministrazioni: 01-03-08

N°	DESCRIZIONE VINCOLO	SI	NO
1	Vincolo paesaggistico ambientale D.Lgs. n° 42/04	●	●
2	P.A.I. Piano Assetto Idrogeologico D.G.R.T. 1328/04 - P.I.E.		●
3	P.A.I. Piano Assetto Idrog. D.G.R.T. 1328/04 - P.I.M.E.		●
4	P.A.I. Piano Assetto Idrog. D.G.R.T. 1328/04 - P.F.E.		●
5	P.A.I. Piano Assetto Idrog. D.G.R.T. 1328/04 - P.F.M.E.		●
6	D.M. 21/12/99 Perimetrazione sito di bonifica di interesse nazionale della Prov. di Massa Carrara		●
7	Vincolo Idrogeologico L. 3267/23 ☐ opere soggette a dichiarazione di cui al Tit.III ,art.100 Legge Forestale ☐ opere soggette ad autorizzazione di cui al Tit.III, art.101 Legge Forestale		●
8	Fascia di rispetto Autostradale (SALT)		●
9	Fascia di rispetto ferroviario (FS)		●
10	Fascia di rispetto strada statale (ANAS)		●
11	Fascia di rispetto strada provinciale (Amm. Provinc.)		●
12	Vincolo Forestale (Amm. Prov.)		●
13	Fascia di rispetto elettrodotto (ENEL)		●
14	Fascia di rispetto metanodotto (SNAM)		●
15	Demanio Idrico (Reg. Toscana- Genio Civile)		●
16	Demanio Marittimo (Minist. Trasp. Navig. - Capitaneria di Porto - S.O.T. Marina di Carrara		●

17	Consorzio Zona Industriale Apuana (C.Z.I.A. Massa)		●
18	Altri		

7) che la realizzazione delle opere descritte al precedente punto 1) ai sensi e per gli effetti della L. 5.3.1990 n° 46 e del D.P.R. 6.12.1991 n° 447:

- ☐ comporta, l'obbligo della redazione del progetto di installazione dei seguenti impianti tecnologici:
1. di produzione, trasporto, distribuzione ed utilizzazione dell'energia elettrica,
 2. radiotelevisivo ed elettronico in genere, le antenne e di protezione da scariche atmosferiche,
 3. di riscaldamento e climatizzazione,
 4. idrotermosanitari e di trasporto, trattamento, uso, accumulo e consumo di acqua,
 5. di trasporto ed utilizzazione di gas,
 6. di sollevamento di persone o cose,
 7. di protezione antincendio, allegato alla presente e composto di n° tavole e di relazione tecnica,
- non comporta l'obbligo della redazione del progetto di installazione degli impianti tecnologici.

8) che la realizzazione delle opere descritte al precedente punto 1) ai sensi e per gli effetti della L. 9.1.1991 n° 10 e del D.P.R. 26.8.1993 n° 412:

- ☐ comporta il calcolo delle dispersioni termiche ed il progetto di contenimento dei consumi energetici, con le necessarie verifiche, allegato alla presente e composto di n° tavole e di relazione tecnica,
- non comporta il calcolo delle dispersioni termiche ed il progetto di contenimento dei consumi energetici,

9) che la realizzazione delle opere descritte al precedente punto 1) ai sensi e per gli effetti della L. 5.11.1971 n° 1086 e della L. 2.2.1974 n° 64, nonché delle relative norme tecniche:

- ☐ comporta l'obbligo della denuncia dei lavori e presentazione dei progetti presso la struttura regionale competente ai sensi dell'Art. 105 L.R. 01/05;
- non comporta l'obbligo della denuncia dei lavori e presentazione dei progetti,

10) che l'immobile/area/edificio descritto al precedente punto 1)

- ☐ è pubblico o privato aperto al pubblico, e pertanto le opere descritte al precedente punto 1) risultano conformi alle disposizioni

della L. 5.2.1992 n° 104 e del D.P.R. 24.7.1996 n° 503, come attestato dagli elaborati grafici e dalla relazione tecnica allegati alla presente,

- non è pubblico né privato aperto al pubblico e pertanto le opere descritte al precedente punto 1) risultano conformi alle disposizioni della L. 9.1.1989 n° 13 e del D.P.R. 14.6.1989 n° 236

11) che la realizzazione delle opere descritte al precedente punto 1)

☐ è relativa all'attività n° ... elencata al D.M. 16.2.1982 e pertanto è soggetta al parere preventivo del Comando Provinciale dei Vigili del Fuoco, che si allega alla presente unitamente a n° tavole ed alla relazione tecnica, debitamente vistati,

- non è relativa ad attività elencate al D.M. 16.2.1982, come da attestazione allegata alla presente, e pertanto non è soggetta al parere preventivo del Comando Provinciale dei Vigili del Fuoco,

12) che la realizzazione delle opere descritte al precedente punto 1)

☐ è soggetta all'applicazione delle disposizioni previste dal D. Lgs. 14.8.1996 n° 494 e pertanto il sottoscritto si impegna, ai sensi e per gli effetti dell'art. 82, comma 12, della L.R. 03/01/05 n° 1, a comunicare tempestivamente a codesto Comune gli estremi della notifica preliminare di cui all'art. 11 del D. Lgs. 14.8.1996 n° 494, che dovrà avvenire, obbligatoriamente, prima dell'inizio dei lavori.

- non è soggetta all'applicazione delle disposizioni previste dal D. Lgs. 14.8.1996 n° 494,

13) che la realizzazione delle opere descritte al precedente punto 1) comporta incremento del carico urbanistico ai sensi dell'art. 120, comma 1, della L.R. 01/05 e pertanto:

☐ è soggetta al pagamento dei contributi di cui al Titolo VII della L.R. 03/01/05 n° 1, determinati come da tabelle seguenti :

ONERI URBANIZZAZIONE PRIMARIA	TIPO DI INSEDIAMENTO	
	TIPO DI INTERVENTO	
	CONSISTENZA INTERVENTO mq.	
	IMPORTO UNITARIO € _____	TOTALE ONERI URBANIZZAZIONE PRIMARIA € _____

ONERI	TIPO DI INSEDIAMENTO
-------	----------------------

URBANIZZAZIONE SECONDARIA	TIPO DI INTERVENTO	
	CONSISTENZA INTERVENTO mq.	
	IMPORTO UNITARIO € _____	TOTALE ONERI URBANIZZAZIONE SECONDARIA € _____

CONTRIBUTO COSTO DI COSTRUZIONE	TIPO DI INSEDIAMENTO	
	TIPO DI INTERVENTO	
	CONSISTENZA INTERVENTO mq.	
	IMPORTO UNITARIO € _____	TOTALE CONTRIBUTO COSTO DI COSTRUZIONE € _____

IMPORTO TOTALE CONTRIBUTO € _____	
SI RICHIEDE LA RATEIZZAZIONE DELL'IMPORTO IN RATE N. (max. n. 4)	N. _____
IMPORTO CIASCUNA RATA	€ _____

- non comporta incremento del carico urbanistico ai sensi dell'art. 120, comma 1, della L.R. 01/05 e pertanto non è soggetta al pagamento dei contributi di cui al Titolo VII della L.R. 03/01/05 n° 1.

14) che la realizzazione delle opere descritte al precedente punto 1):

- ☐ sono interventi disciplinati dal Codice della Strada e pertanto sono conformi a quanto stabilito dall'Art. 22 del C.d.S. e dall'Art. 46 del Reg. di Attuazione;
- non sono interventi disciplinati dal C.d.S.

15) che la realizzazione delle opere descritte al precedente punto 1) ai sensi dell'Art. 82, comma 5 della L.R. 01/05:

- non comportano parere discrezionale Az. USL e pertanto certifica che le stesse sono conformi alla normativa vigente in materia igienico sanitaria
- ☐ comportano parere discrezionale Az. USL e pertanto allega documentazione necessaria al rilascio del medesimo;
- ☐ allega parere A. USL n° _____ prot. _____ del _____

16) che in caso di movimentazione terre e/o materiali di scavo:

- ☐ le terre e/o rocce di scavo risultanti dai lavori previsti saranno trasportate e conferite in idoneo centro di trattamento/discardica autorizzata per la tipologia dei materiali o rifiuti in oggetto, nel rispetto delle norme vigenti in materia;

oppure

- ☐ che i materiali di scavo eventualmente prodotti saranno gestiti al di fuori della normativa dei rifiuti, operando in conformità alle disposizioni contenute e richiamate dalla Legge 22.12.2001 n° 443 e successive modificazioni ed integrazioni (parere preventivo ARPAT);

Alla presente denuncia di inizio attività è allegata, quale parte sostanziale ed integrante, la seguente documentazione:

- ☐ relazione tecnica asseverata integrativa della presente,
- autocertificazione ai sensi dell'Art. 82 comma 5 lettera a) L.R. 01/05;
- ☐ documentazione redatta ai sensi dell'Art. 81 L.R. 01/05;
- ☐ altro _____

Ai sensi e per gli effetti dell'art. 84 comma 1 della L.R. 03/01/05 n° 1 il sottoscritto Progettista dei Lavori, con la presente assevera la conformità delle opere da realizzare agli strumenti urbanistici adottati o approvati ed al regolamento edilizio comunale vigente, nonché il rispetto delle norme di sicurezza ed igienico-sanitarie.

Ai sensi e per gli effetti dell'art. 84 comma 5 della L.R. 03/01/05 n° 1 il sottoscritto Progettista dei Lavori, in ordine a tutto quanto sopra descritto ed asseverato, dichiara di essere consapevole che con la presente dichiarazione asseverata assume per sé la qualità di persona esercente un servizio di pubblica necessità ai sensi degli articoli 359 e 481 del Codice Penale, e che pertanto è a conoscenza delle penalità previste in caso di dichiarazioni mendaci o che affermano fatti non conformi al vero.

Carrara, lì 19-02-2008


IL PROGETTISTA DEI LAVORI

(timbro e firma)





DOCUMENTAZIONE FOTOGRAFICA

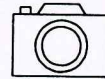

Oggetto: DIA ai sensi L.R. n° 1 del 03/01/2005.

Richiedente: PALADINI Franco.


Ubicazione immobile: via Prampolini, 12 loc. Marina.

Dati catastali immobile: FG. 104, MAPP. 712, SUB. 3.

Carrara lì 19-02-2008

IL TECNICO



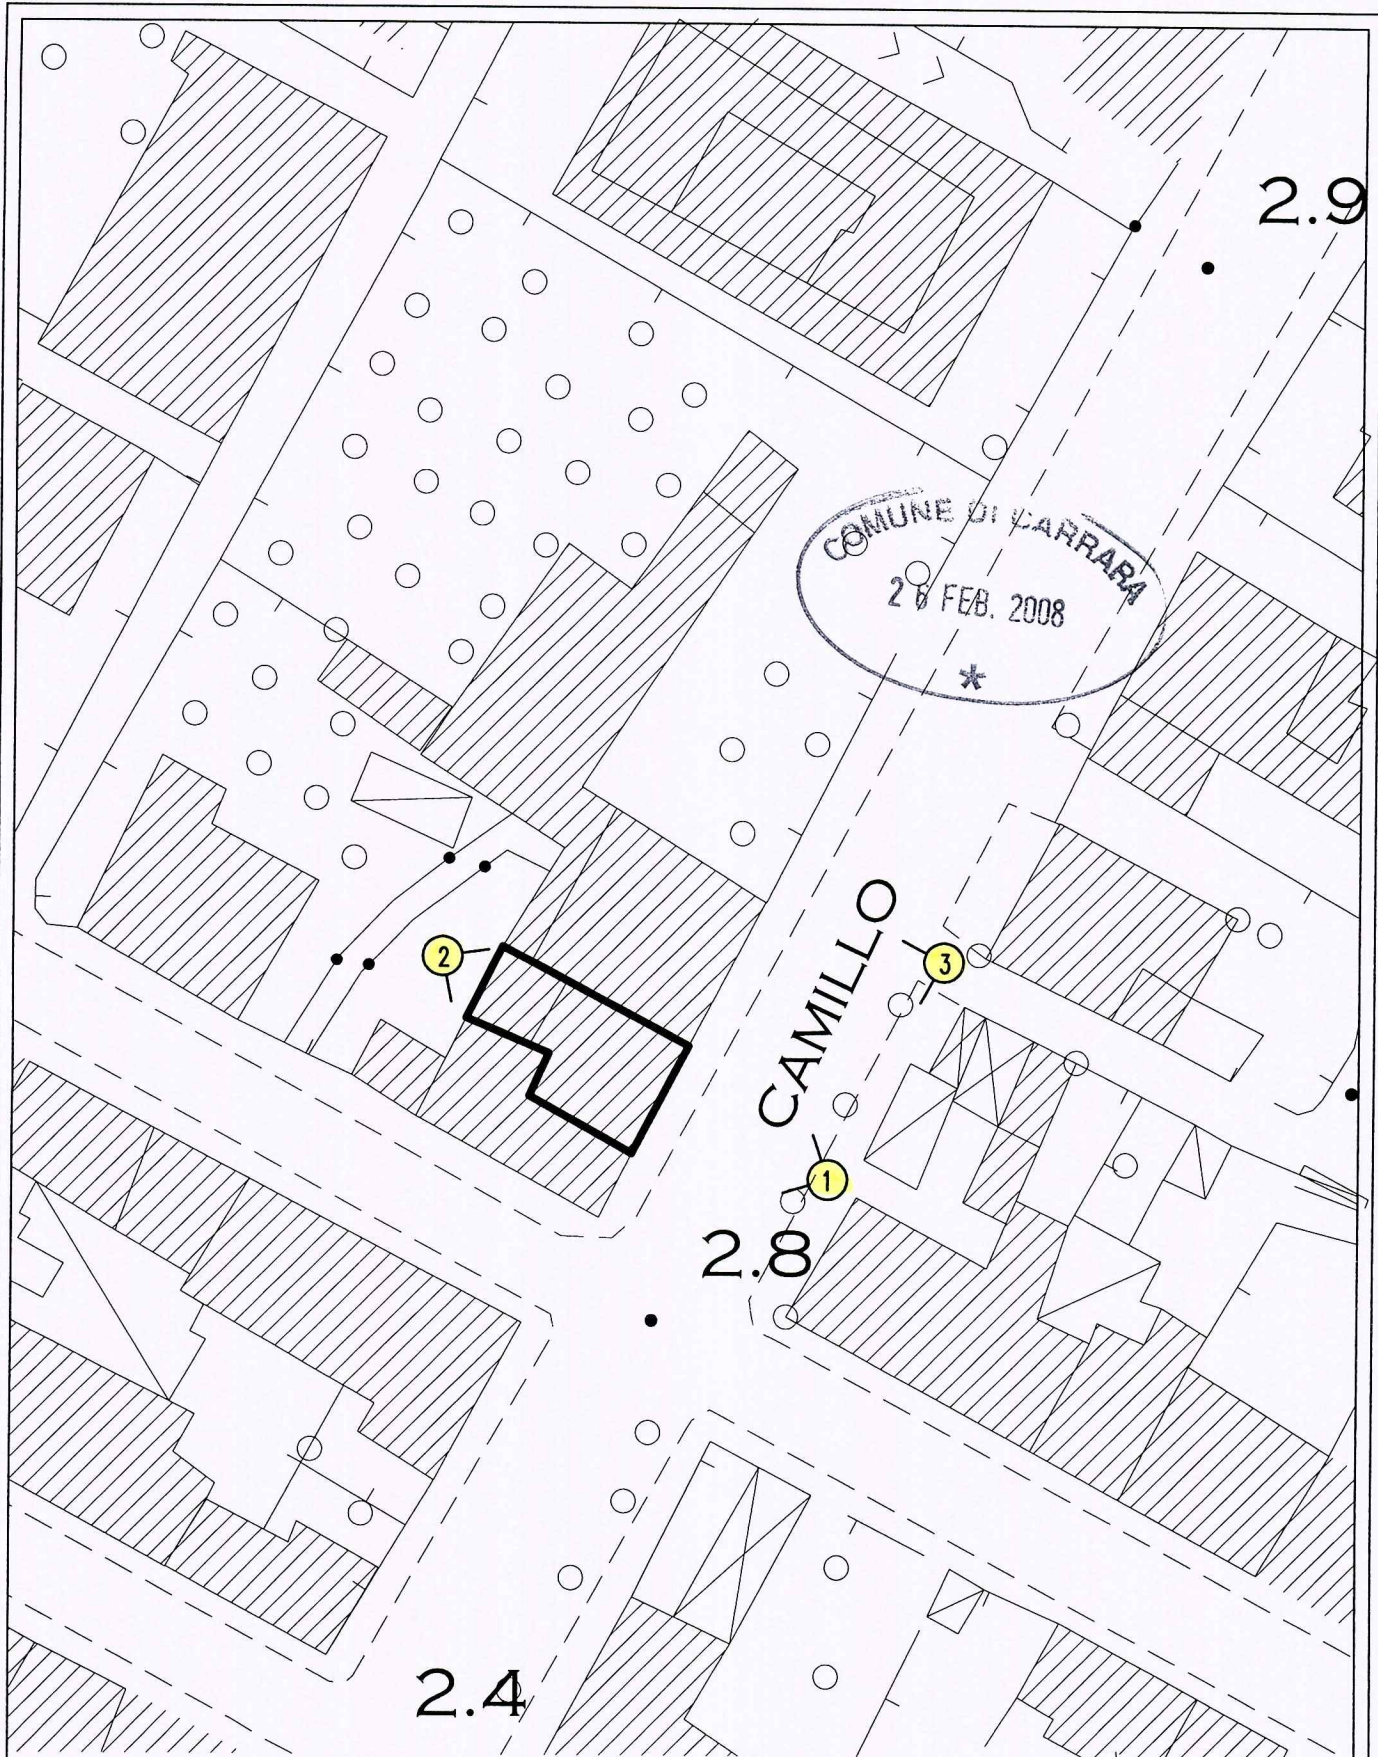

 COMUNE DI CARRARA	COMMITTENTE: Paladini Franco	OGGETTO: manutenzione straordinaria e modifiche interne	
ALESSANDRO MASCARINO geometra via trieste 67 - 54100 massa ruge alfo maggieni 24 - 54036 carrara	alessandro.mascarino@tiscali.it cell. 338-9087481 tel / fax 0585-44661 tel / fax 0585-632121	TAVOLA: PUNTI DI SCATTO 	SCALA: 1:500 DATA: febb. 2008

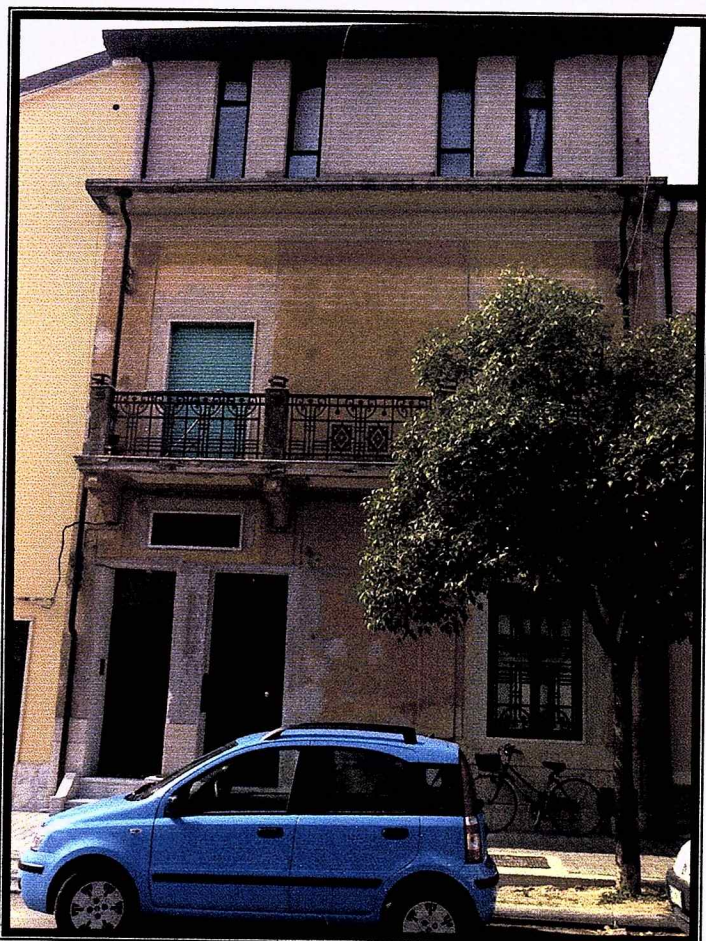


foto 1

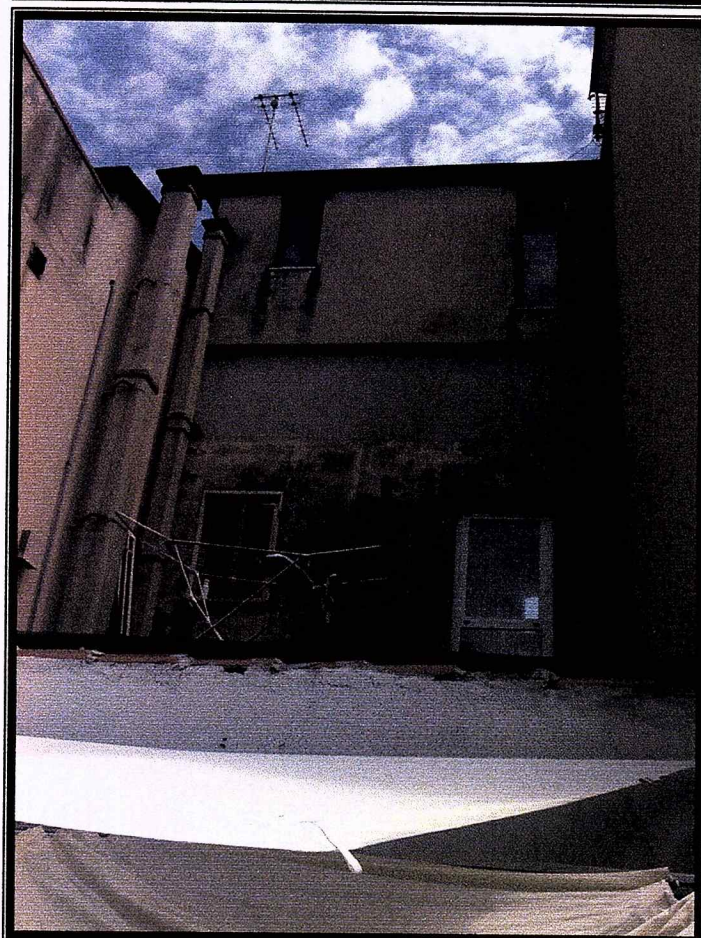


foto 2



foto 3



NULLA OSTA FABBRICATI "A"

Oggetto: DIA ai sensi L.R. n° 1 del 03/01/2005.

Richiedente: PALADINI Franco.

Ubicazione immobile: via Prampolini, 12 loc. Marina.

Dati catastali immobile: FG. 104, MAPP. 712, SUB. 3.

Carrara lì 19-02-2008

IL TECNICO





COMUNE DI CARRARA
Settore Assetto del Territorio/Urbanistica

Prot.n. 690/31
del 12/01/2008
2TUTELA/08

IL DIRIGENTE

VISTA la richiesta presentata da: PALADINI FRANCO recante data 07/01/2008 registrata al Prot. Gen. n. 690 corrispondente al protocollo n. 31 del Settore Assetto del Territorio/Urbanistica;

PRESO ATTO che l'immobile, posto in MARINA DI CARRARA VIA PRAMPOLINI 12, censito catastalmente al foglio 104, mappale 712/3, interessato dai lavori di MANUTENZIONE STRAORDINARIA CON DIVERSA DISTRIBUZIONE E MODIFICHE ALLE APERTURE, ricade all'interno delle zone omogenee "A" ed è classificato dal Regolamento Urbanistico come "A3";

VISTO l'art.1 comma 11 delle Norme Tecniche di Attuazione del Regolamento Urbanistico vigente;

VISTO il parere favorevole espresso dal Nucleo di Valutazione nella seduta del 11/1/2008 n. 1;

VISTA la legge 7.8.90 n° 241 e succ. modifiche ed integrazioni;

RILASCIA

atto di assenso ad effettuare i lavori di MANUTENZIONE STRAORDINARIA CON DIVERSA DISTRIBUZIONE E MODIFICHE ALLE APERTURE sull'immobile di cui sopra, come rappresentato nella richiesta sopra citata recante data 07/01/2008 e Prot. Gen. n. 690/31.

Il Dirigente
Claudio Bacicalupi





STRALCIO D'AEREOFOTO

Oggetto: DIA ai sensi L.R. n° 1 del 03/01/2005.

Richiedente: PALADINI Franco.


Ubicazione immobile: via Prampolini, 12 loc. Marina.

Dati catastali immobile: FG. 104, MAPP. 712, SUB. 3.

Carrara lì 19-02-2008

IL TECNICO



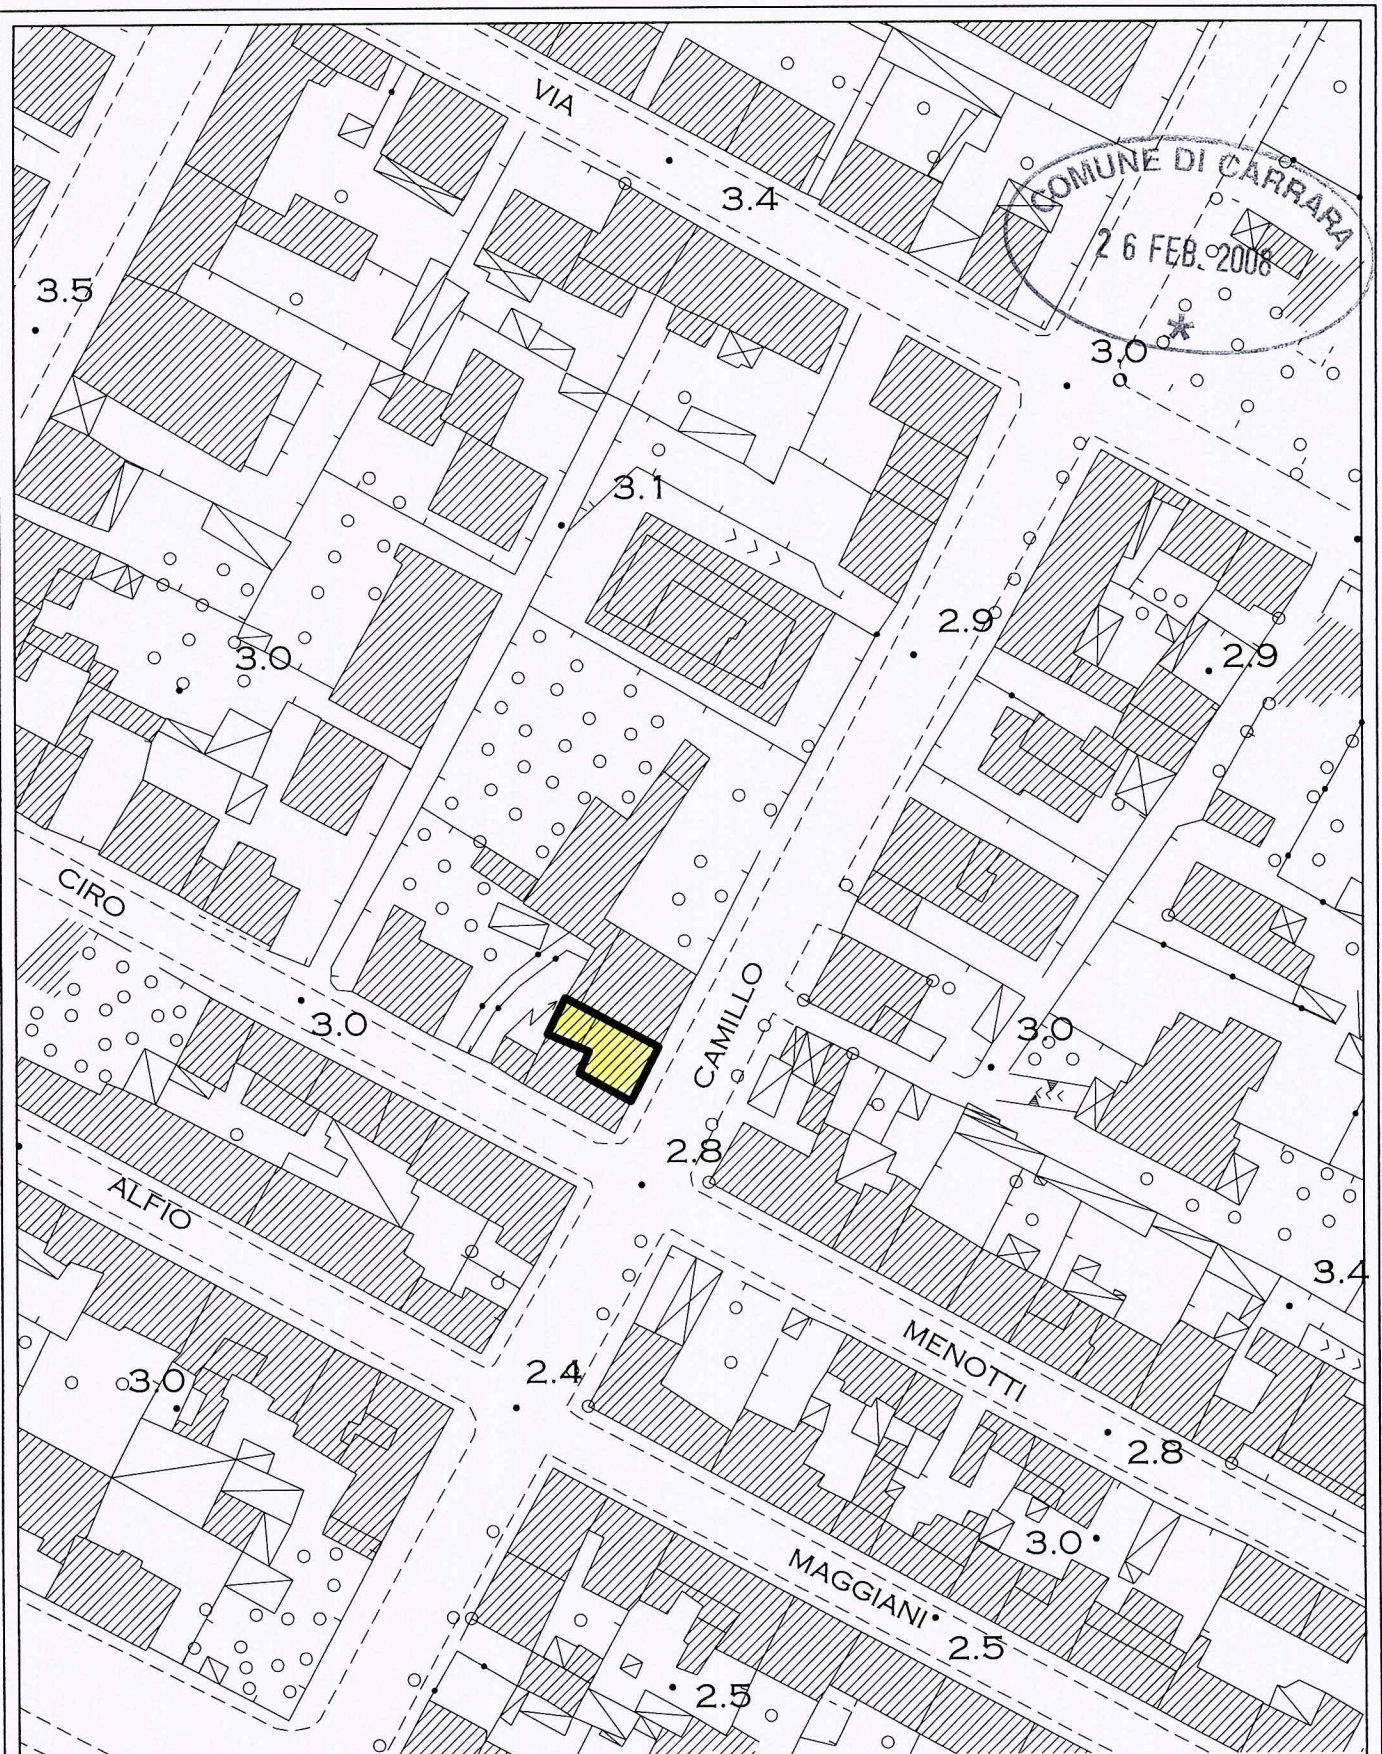

 COMUNE DI CARRARA	COMMITTENTE: Paladini Franco	OGGETTO: manutenzione straordinaria e modifiche interne	
ALESSANDRO MASCARINO geometra via trieste 67 - 54100 massa ruga alfio maggiani 24 - 54036 carrara	alessandro.mascarino@iscali.it cell. 338.9087481 tel / fax 0585-44661 tel / fax 0585-632121	TAVOLA: STRALCIO D'AEREOFOTO	SCALA: 1:1000 DATA: febb. 2008



ESTRATTO DI MAPPA CATASTALE

Oggetto: DIA ai sensi L.R. n° 1 del 03/01/2005.

Richiedente: PALADINI Franco.

Ubicazione immobile: via Prampolini, 12 loc. Marina.

Dati catastali immobile: FG. 104, MAPP. 712, SUB. 3.

Carrara lì 19-02-2008

IL TECNICO





E=1563900

Particelle: 621.713





ATTO NOTORIO

Oggetto: DIA ai sensi L.R. n° 1 del 03/01/2005.

Richiedente: PALADINI Franco.

Ubicazione immobile: via Prampolini, 12 loc. Marina.

Dati catastali immobile: FG. 104, MAPP. 712, SUB. 3.

Carrara lì 19-02-2008

IL TECNICO



DICHIARAZIONE SOSTITUTIVA DELL'ATTO DI NOTORIETÀ
DPR 28 dicembre 2000, n° 445



Il Sottoscritto PALADINI Franco, nato a Carrara (MS), il 24-01-1972 e residente in Carrara, via Barroccia n° 10, c.f. PLDFNC72A24B832D,

DICHIARA

- ai fini della titolarità di cui all'art. 11 del D.P.R. 06.06.2001 n° 380 e s.m.i., di avere la disponibilità del fabbricato ad uso residenziale, sito in Carrara loc. Marina, via Prampolini n° 12, censito in catasto nel fg. n° 104, con il mapp. n° 712, sub. n° 3, in qualità di proprietario;
- che il fabbricato di cui sopra è stato realizzato in epoca anteriore all'anno 1942, e che successivamente a tale data è stato oggetto della concessione edilizia n° 45 del 18-12-83;

Il sottoscritto PALADINI FRANCO consapevole delle sanzioni penali a cui può andare incontro nel caso di affermazioni mendaci e delle relative sanzioni penali di cui all'art.76 DPR 445/2000 dichiara ai sensi degli artt.46 e 47 del DPR 445/2000 che gli stati, le qualità personali e i fatti espressi nel presente atto sotto forma di dichiarazione sostitutiva corrispondono a verità

Ai sensi e per gli effetti di cui all'art.13 del Dlgs 196 del 30 giugno 2003 (Codice in materia di dati personali) dichiaro di essere informata che i dati personali raccolti saranno trattati, anche con strumenti informatici, esclusivamente nell'ambito del procedimento per il quale la presente dichiarazione viene resa e che al riguardo mi competono tutti i diritti previsti

Ai sensi dell'art. 38 del DPR 28/12/00, n. 445:

☐ l'autocertificazione è sottoscritta dal dichiarante in presenza del dipendente addetto.

☒ l'autocertificazione è depositata, già sottoscritta dal dichiarante, insieme alla fotocopia, non autenticata, di un documento d'identità del dichiarante in corso di validità.

Carrara, 19-02-2008

Il dichiarante

Visto il documento

Il dipendente addetto

Cognome PALADINI
 Nome FRANCO
 nato il 24/01/1972
 (atto n. 89 P. 1 S. A)
 a CARRARA (MS)
 Cittadinanza ITALIANA
 Residenza CARRARA (MS)
 Via BARROCCIA Nr.10
 Stato civile =====
 Professione MARITTIMO
 CONNOTATI E CONTRASSEGNI SALENTI
 Statura 1.87
 Capelli Castani
 Occhi Verdi
 Segni particolari =====


 Firma del titolare [Signature]
 CARRARA (MS) 07/03/2006
D'ORDINE DEL SINDACO
 Impresario del caso
UFFICIONARIO INCARICATO
 (Dr. Franca Fabrizzi)
 Imposta
 dovuta
 al Comune
 5.25


AUTOCERTIFICAZIONE DI CONFORMITA'

ALLE NORME IGIENICO-SANITARIE



Oggetto: DIA ai sensi L.R. n° 1 del 03/01/2005.

Richiedente: PALADINI Franco.

Ubicazione immobile: via Prampolini, 12 loc. Marina.

Dati catastali immobile: FG. 104, MAPP. 712, SUB. 3.

Carrara lì 19-02-2008

IL TECNICO



**AUTOCERTIFICAZIONE DI CONFORMITA' DEL PROGETTO ALLE NORME
IGIENICO-SANITARIE**

(art. 82, comma 5, lettera a) della LR 01/2005 ; art. 47 del DPR 445/2000)

Da utilizzare solo nel caso in cui il progetto riguardi interventi di edilizia residenziale ovvero la cui verifica in ordine alla conformità alle norme igienico-sanitarie non comporti valutazioni tecnico-discrezionali



AL SETTORE URBANISTICA
del Comune di Carrara

Il sottoscritto Alessandro Mascarino nato a Carrara il 10/01/1970 residente in Marina di Carrara Ruga Alfio Maggiani n. 24 in qualità di tecnico incaricato, sotto la propria responsabilità e consapevole delle sanzioni penali previste dall'art. 76 del DPR 28 Dicembre 2000, n. 445 e successive modificazioni per le ipotesi di falsità in atti e dichiarazioni mendaci, ai sensi e per gli effetti di cui all'art. 6, comma 4bis, lettera a) della legge Regionale 14 Ottobre 1999, n. 52 e successive modificazioni

D I C H I A R A

che il progetto presentato da PALADINI Franco, nato a Carrara (MS) il 24-01-1972 e residente in Carrara, via Barroccia n° 10 (C.F. PLDFNC72A24B832D) c.a.p. 54033 e relativo ad intervento di manutenzione straordinaria e modifiche interne nell'immobile sito in Marina di Carrara via Prampolini n° 12 censito al N.C.E.U. Fg. 104 Mapp. 712 Sub. 3 Cat. A/3

E' CONFORME ALLE VIGENTI NORME IGIENICO-SANITARIE

Ai sensi dell'art. 38 del DPR 28/12/00, n. 445:

☐ l'autocertificazione è sottoscritta dal dichiarante in presenza del dipendente addetto.


☒ l'autocertificazione è depositata, già sottoscritta dal dichiarante, insieme alla fotocopia, non autenticata, di un documento d'identità del dichiarante in corso di validità.

Carrara, 19-02-2008



Visto il documento

Il dipendente addetto

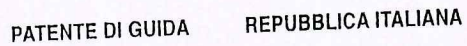

1. MASCARINO
2. ALESSANDRO
3. 10/01/70 CARRARA (MS)



7. Alfred Blum

9. AB

8. CARRARA (MS)
RUGA ALFIO MAGGIANI 24

			11.	12.
	9.	10.		
A1 				
A  	02/01/86	12/09/08		
B 	18/07/88	12/09/08		
C 				
D 				
BE 				
CE 				
DE 				

Cognome 2, Nome 3, Data e luogo di nascita
 Patente rilasciata il 4/6/ Validità fino al
 Patente rilasciata il 8/8/ Patente numero 8 indirizzo
 dal 8/8/ Patente numero 8/8/ Patente rilasciata il

71 MS2132508P I AB 8289137

Cognome 2. Nome 3. Data e luogo di nascita
Patente rilasciata il 4b. Validità fino al
Rilasciata dal 5. Patente numero 8. Indirizzo
Categorie 10. Categoria rilasciata il
11. Validità fino al 12. Restrizioni

Model MC 720F

71
ISTITUTO POLIGRAFICO E ZECCA DELLO STATO S.p.A. - OFFICINA CARTE VALORI

AB 8289137



QUIETANZA DIRITTI DI SEGRETERIA

Oggetto: DIA ai sensi L.R. n° 1 del 03/01/2005.

Richiedente: PALADINI Franco.

Ubicazione immobile: via Prampolini, 12 loc. Marina.

Dati catastali immobile: FG. 104, MAPP. 712, SUB. 3.

Carrara lì 19-02-2008

IL TECNICO



CONTI CORRENTI POSTALI - Attestazione di Versamento

BancoPosta



sul C/c.n.

118547

di Euro

25,00

IMPORTO
IN LETTERE

VENTICINQUE/00

INTESTATO A

COMUNE DI CANNARA

CAUSALE

DIMATI DI SGNSTEMA
X DIA

136/001 04 20-02-08 R11
10084 €*25,00*1
VCY 0382 €*1,00*1
C/C 00118547 P 0055

BOLLO DELL'UFFICIO POSTALE

ESEGUITO DA

PALADINI FRANCO

VIA - PIAZZA




BARROCCIA

19

CAP 54033

LOCALITÀ

CANNARA

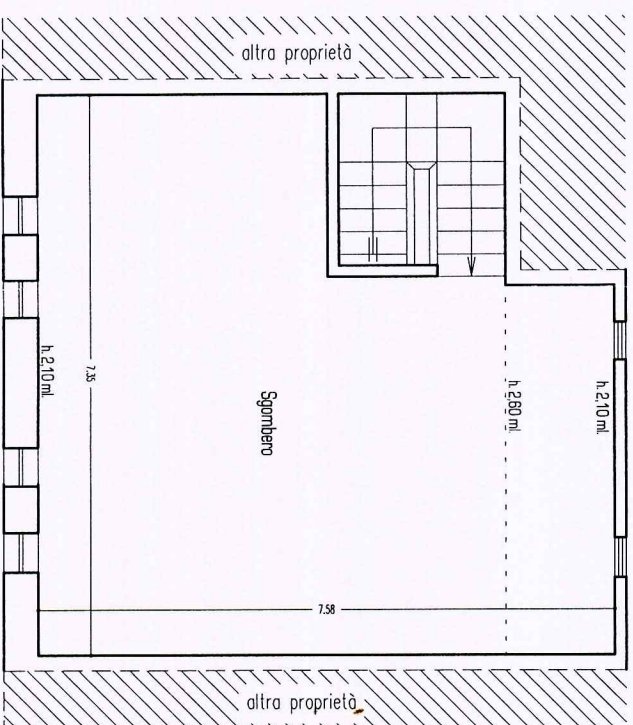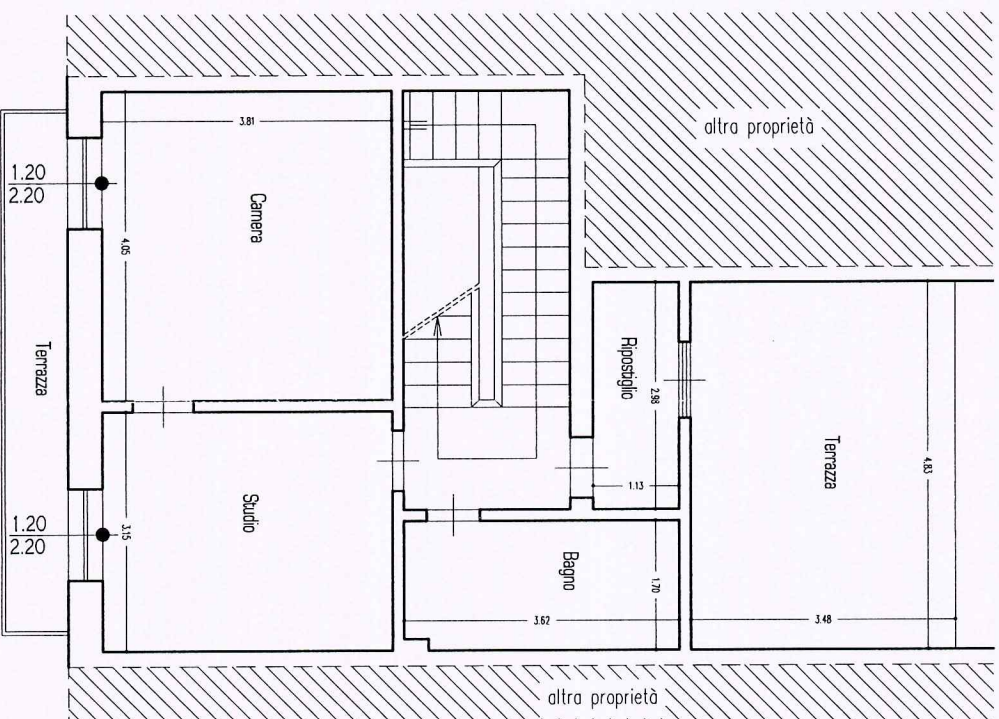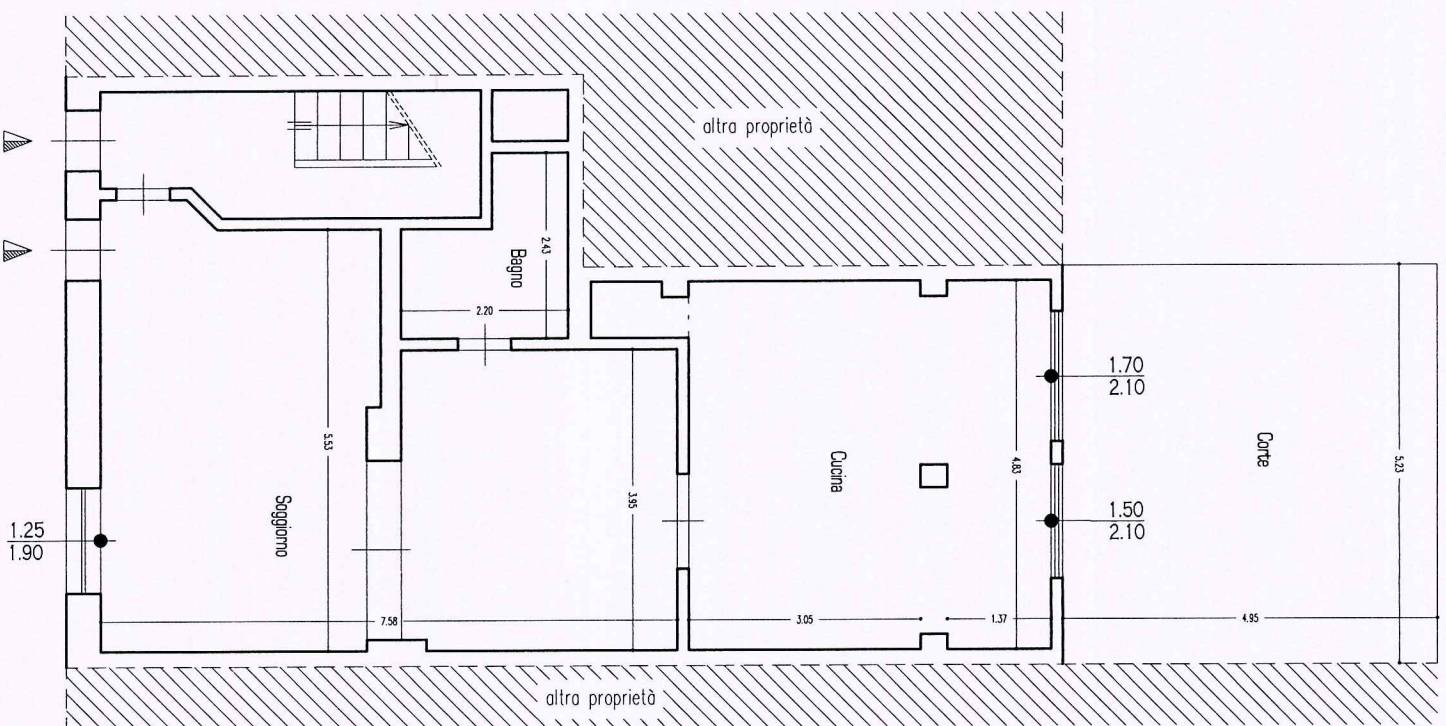

PIANTA PIANO PRIMO




TERRA

A stylized, handwritten signature in blue ink, appearing to read 'Terra', written over the printed name.

 COMUNE DI CARRARA	COMMITTENTE: Paladini Franco	
	OGGETTO: manutenzione straordinaria e modifiche interne	
ALESSANDRO MASCARINO geometra alexandrodio.mascarino@proteccat.it cell. 339.9067481 tel / fax 0585-44661 tel / fax 0585-532121	NOTE:	SCALA: 1:100
TAVOLA: 1/3 piante-prospetto-sezioni	STATO: ESISTENTE	DATA: febb. 2008



COMUNE DI CARRARA
26 FEB. 2008
*

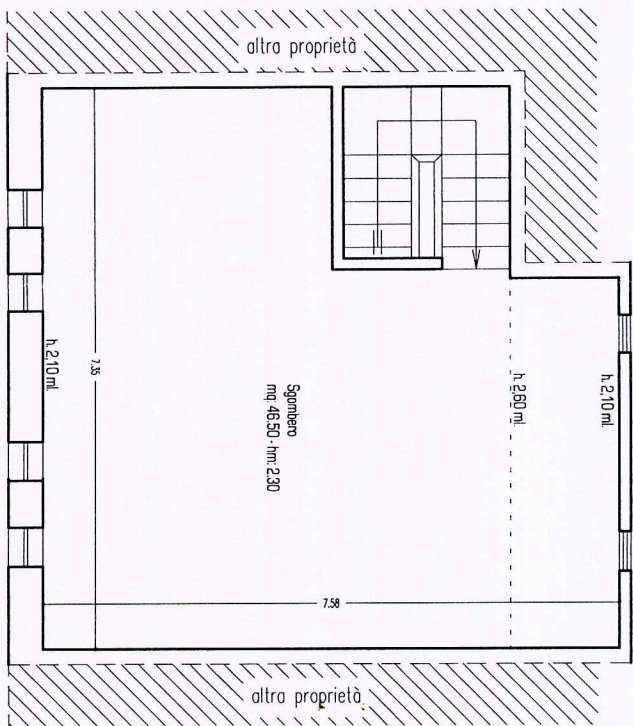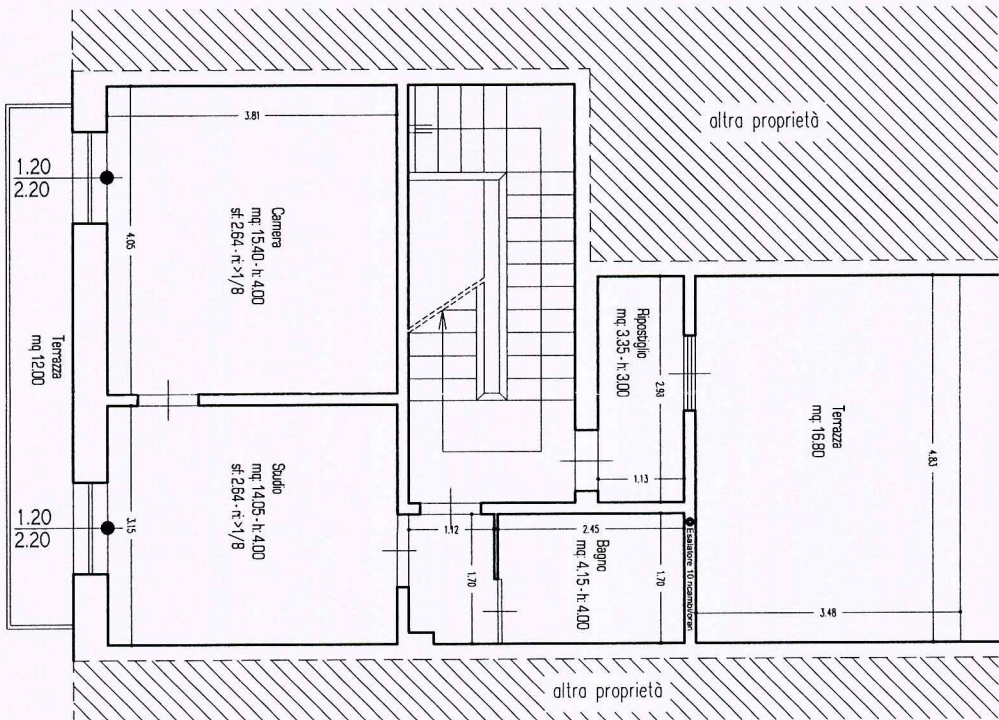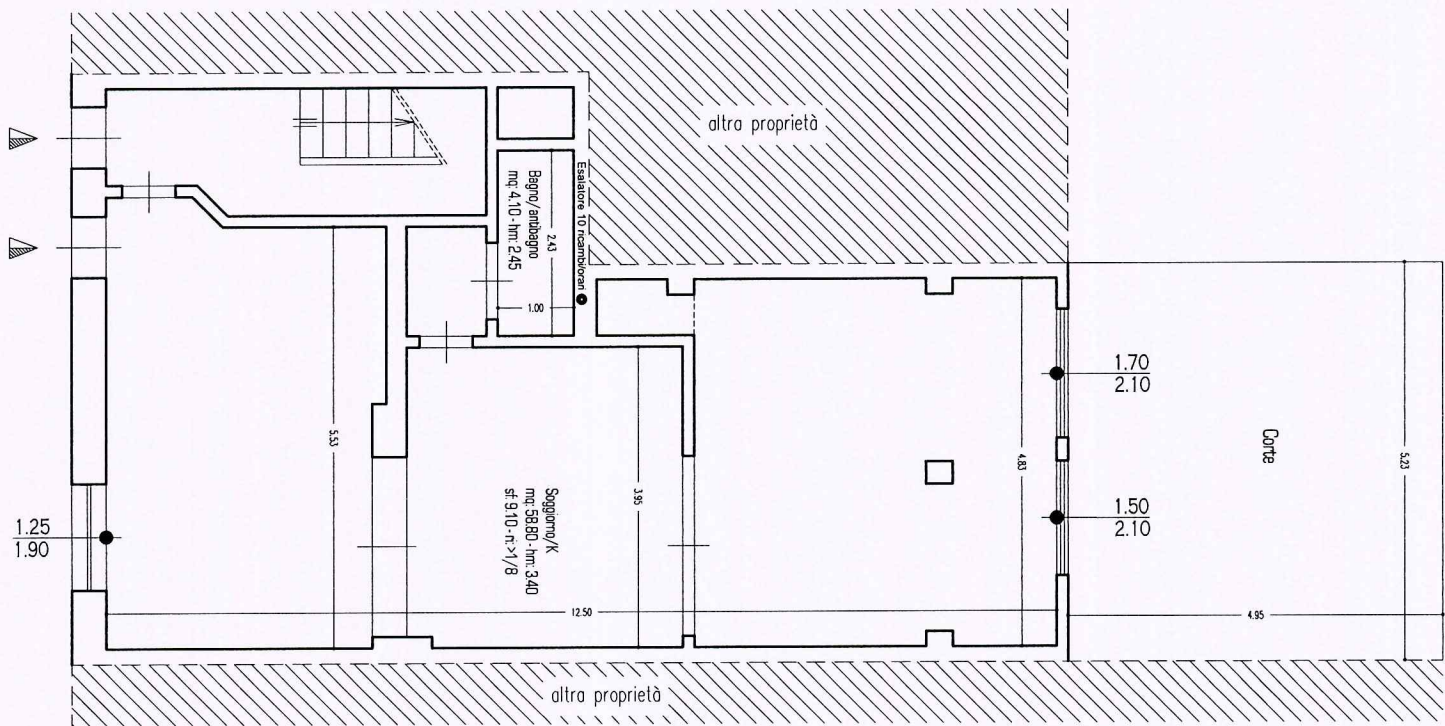




PIANTA PIANO TERRA

PIANTA PIANO PRIMO

PIANTA PIANO SECONDO (INVARIATA)

	COMUNE DI CARRARA	COMMITTENTE: Paladini Franco	OGGETTO: manutenzione straordinaria e modifiche interne
ALESSANDRO MASCARINO geometra via Trieste 67 - 54100 Massa nuovo alto maggio 24 - 54036 Carrara tel / fax 0585/632121		NOTE:	TAVOLA: 2/3 piante-prospetto-sezioni STATO: PROGETTO
alessandro.mascarino@disca.it cell. 329.9097481 tel / fax 0585/44681		SCALA: 1:100	DATA: febb. 2008



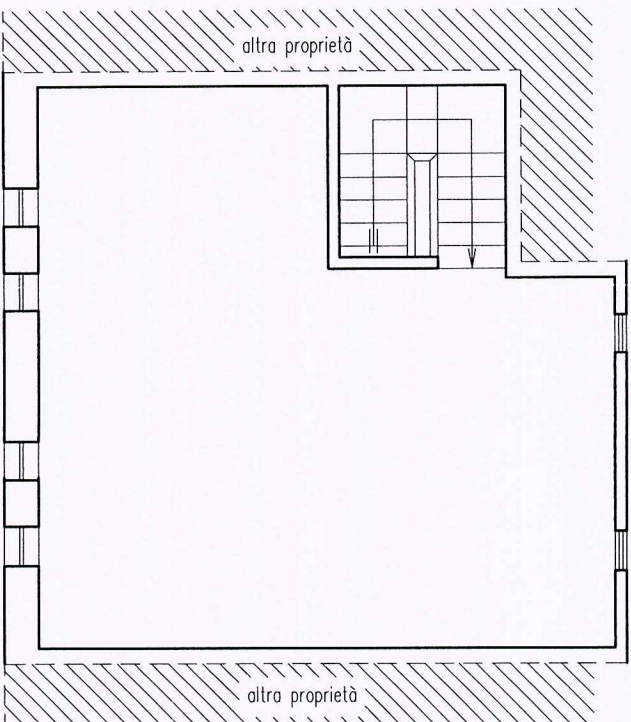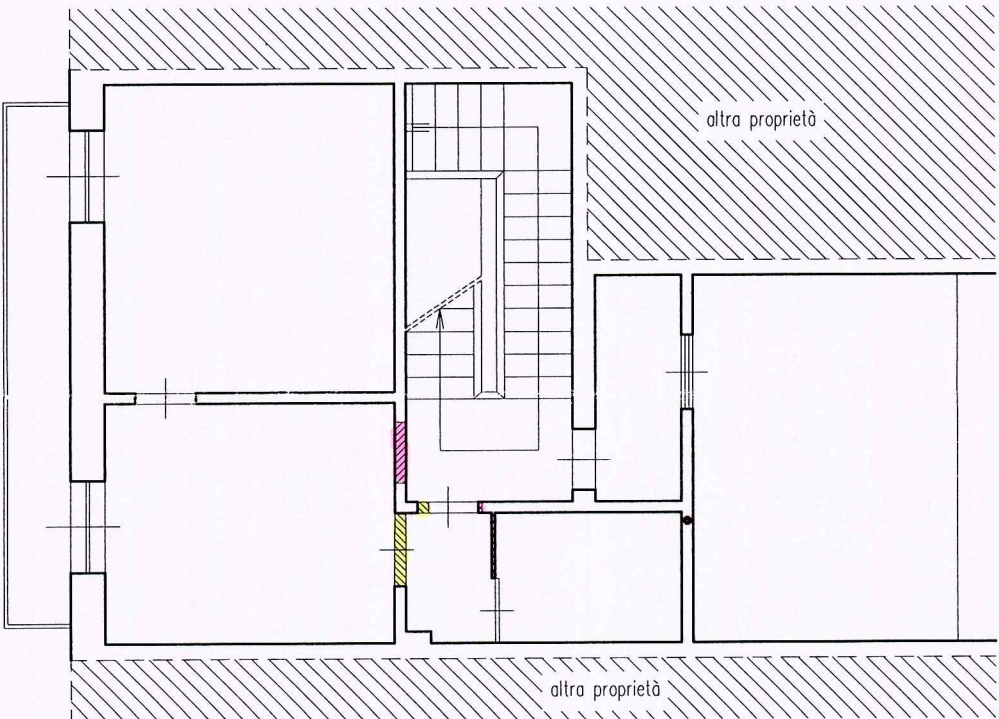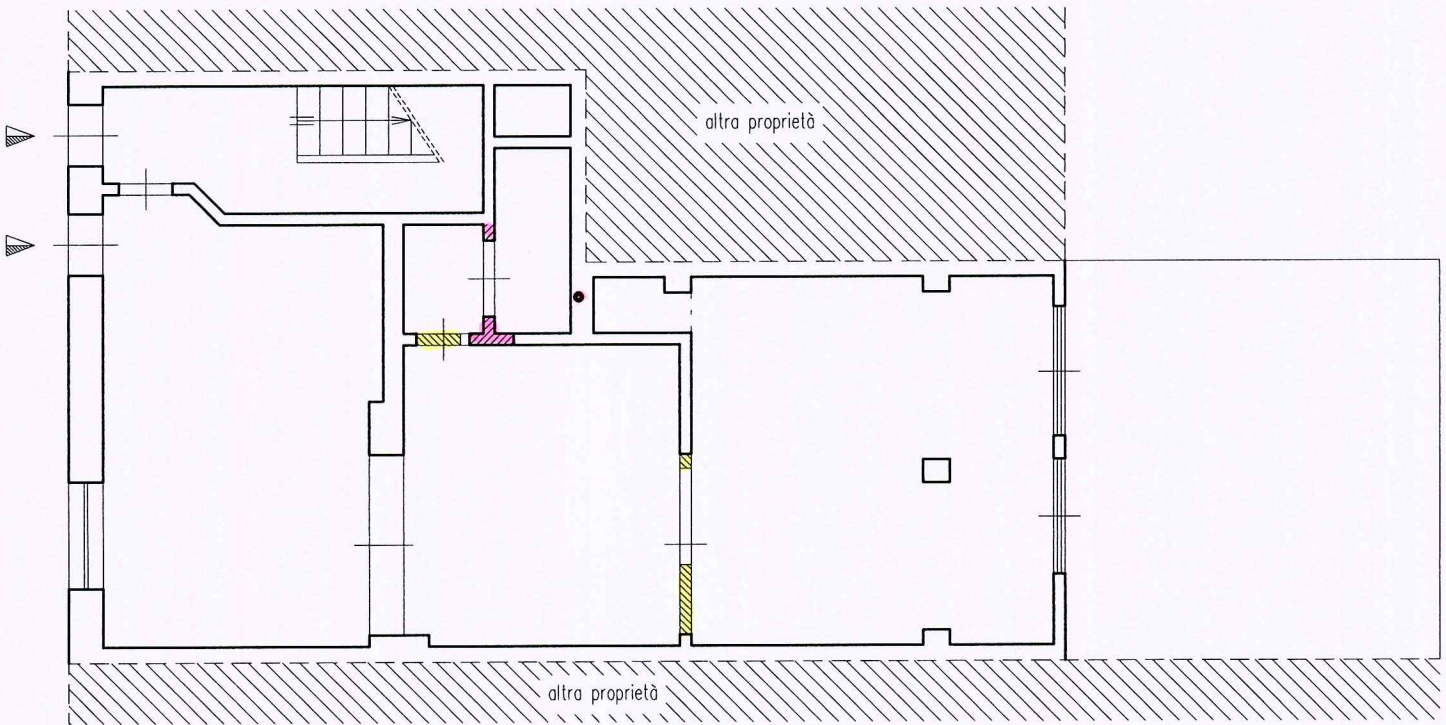

PIANTA PIANO TERRA

[Handwritten signature]

PIANTA PIANO PRIMO

PIANTA PIANO SECONDO (INVARIATA)

	COMUNE DI CARRARA	COMMITTENTE: Paladini Franco	OGGETTO: manutenzione straordinaria e modifiche interne
ALESSANDRO MASCARINO geometra via Trieste 67 - 54100 Massa nuova alto magliani 24 - 54036 Carrara	alexandro.mascarino@uniscali.it cel. 329.9097481 tel / fax 0585.464681 tel / fax 0585.632121	NOTE:	TAVOLA: 3/3 piante-prospetto-sezioni STATO: SOVRAPPPOSTO
			SCALA: 1:100 DATA: febb. 2008



 opere in demolizione
 opere in costruzione