


DOIT. FRANCO MENCONI - ARCHITETTO  
 C. L. RARA - Via M. D'Azeglio, 3 - T. 333  
**LATTANZI GUIDO & CORRADO**  
 PALAZZINA A  
 HABITA DI SERRAVALLE  
 107  
 27 APR. 1972


**2 SOLUZIONE**  
**APPROVATO**  
 29 DIC. 1973  
 CONTROLLO




Approvato dal Sindaco alle condizioni  
 indicate nel permesso di costruzione  
 N° 107 del  
 L'ING. CAPO

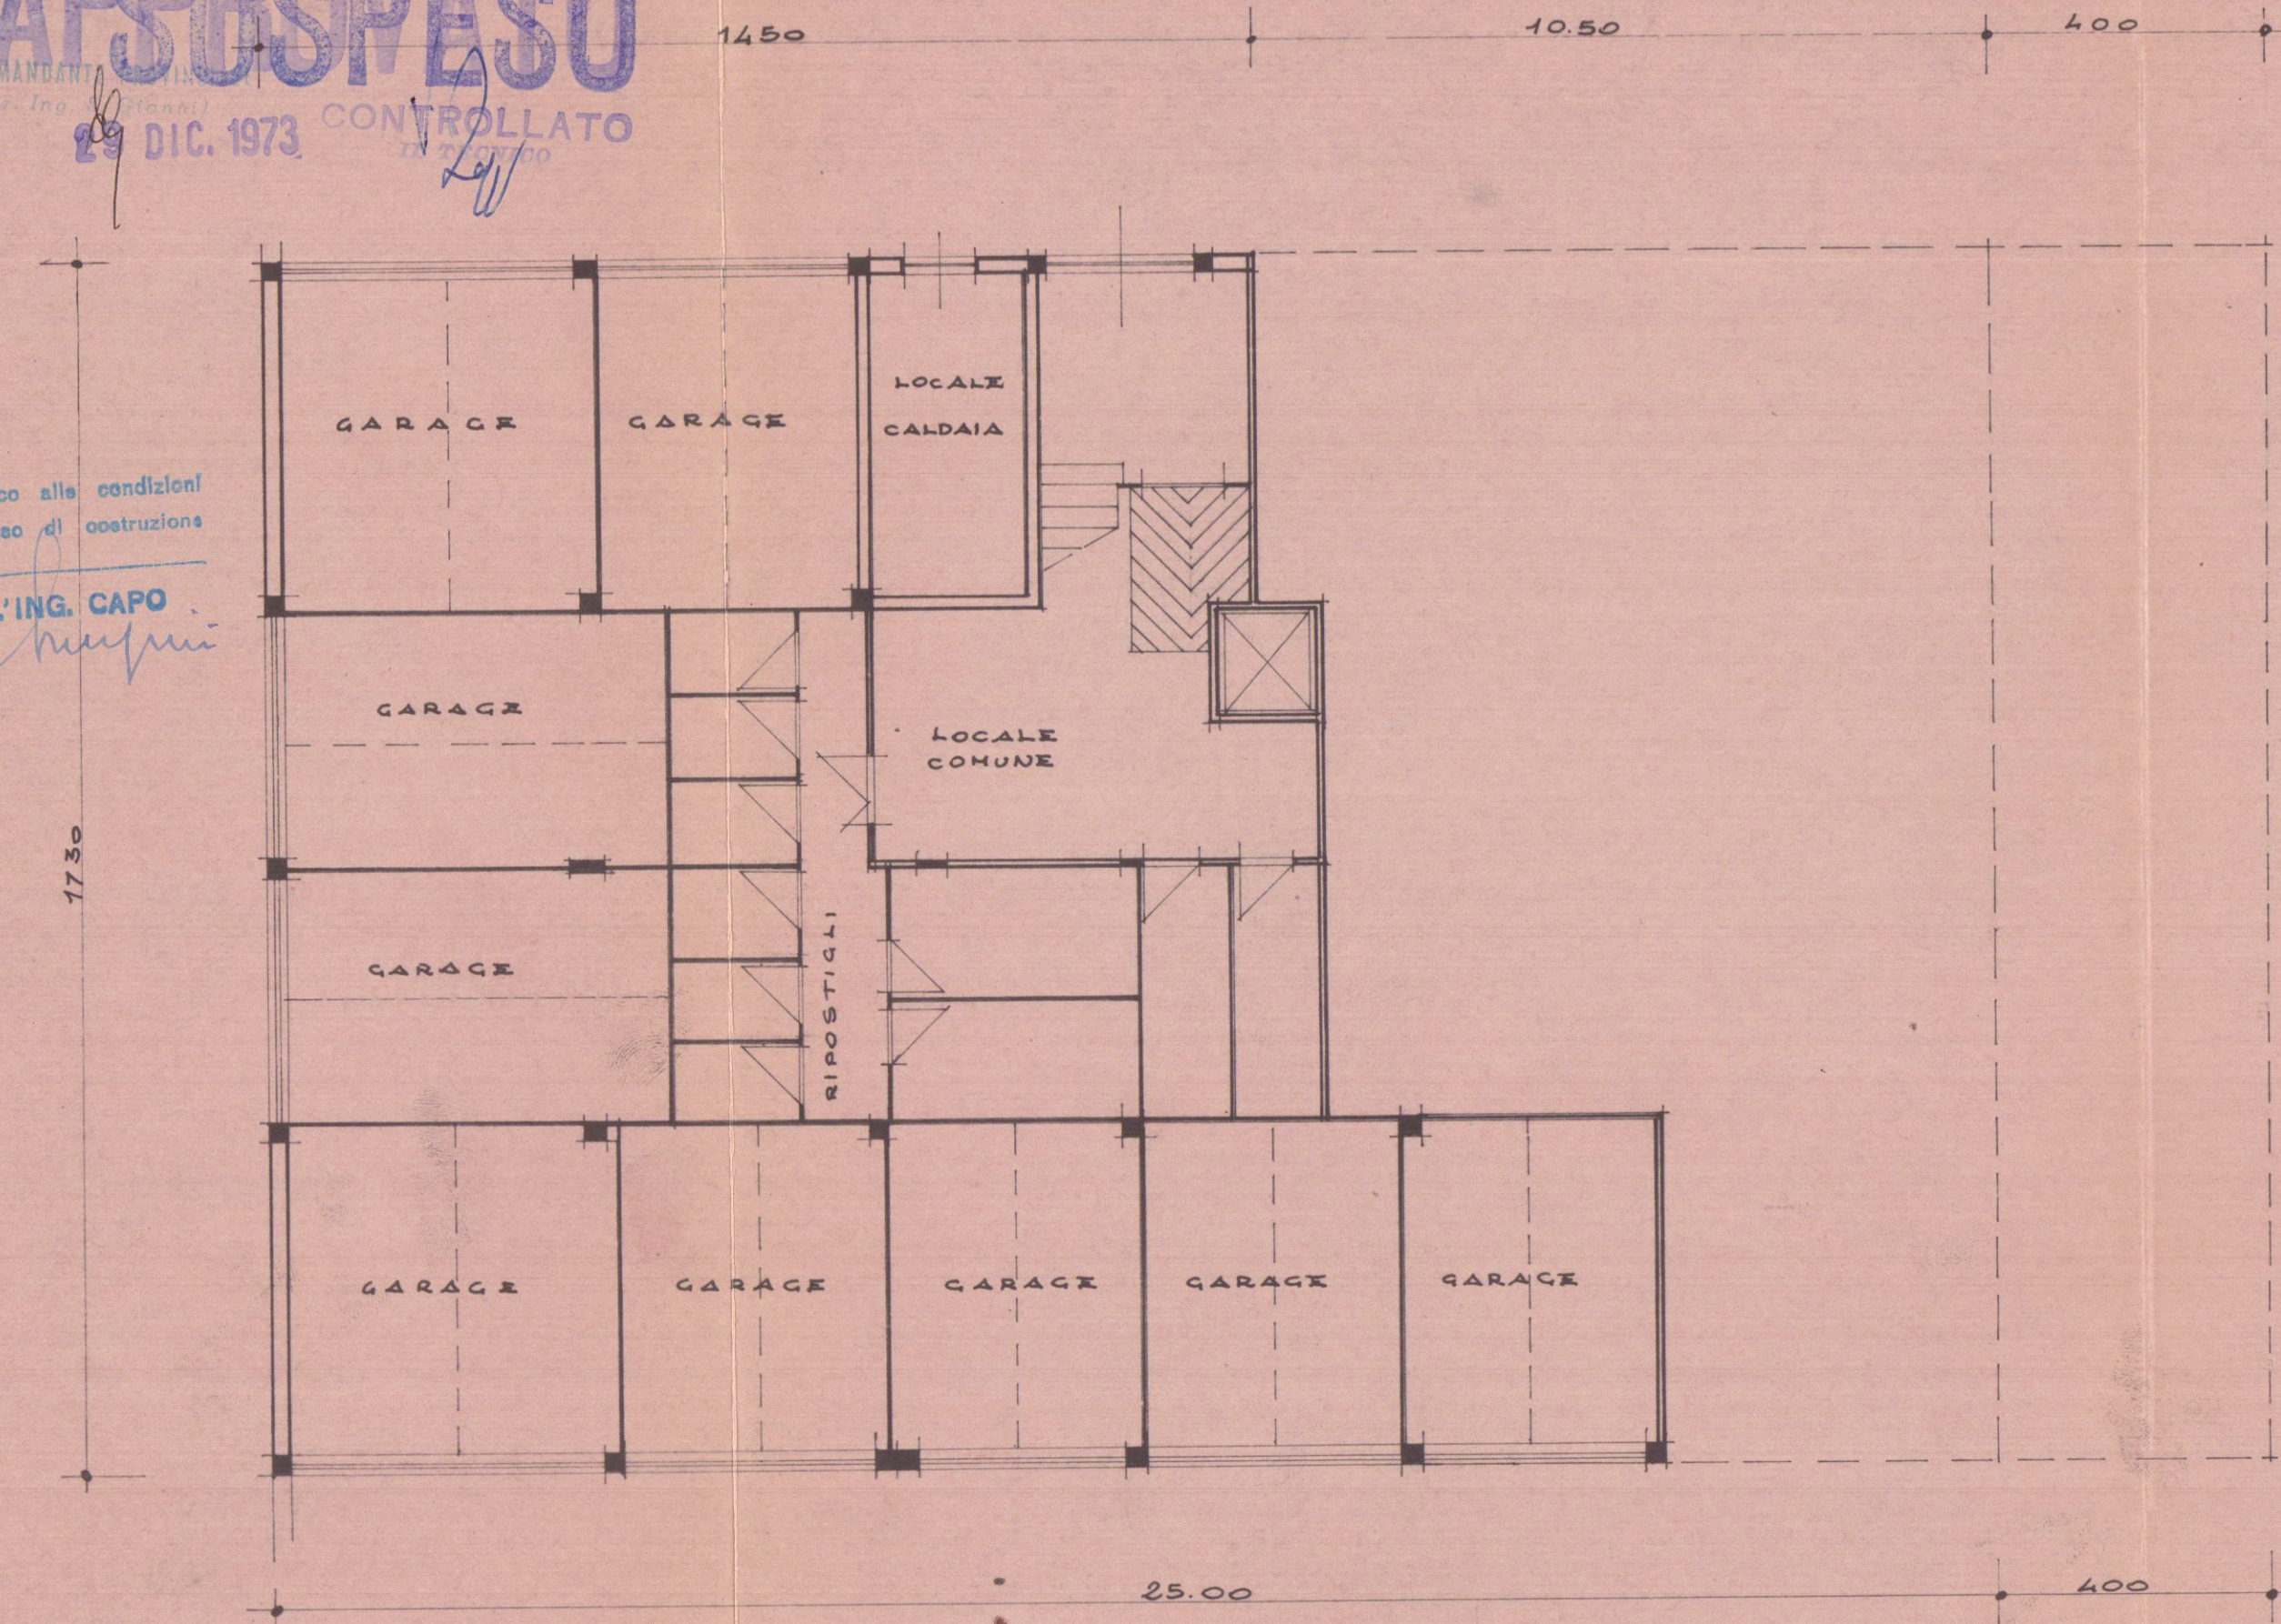

PIANO GARAGES

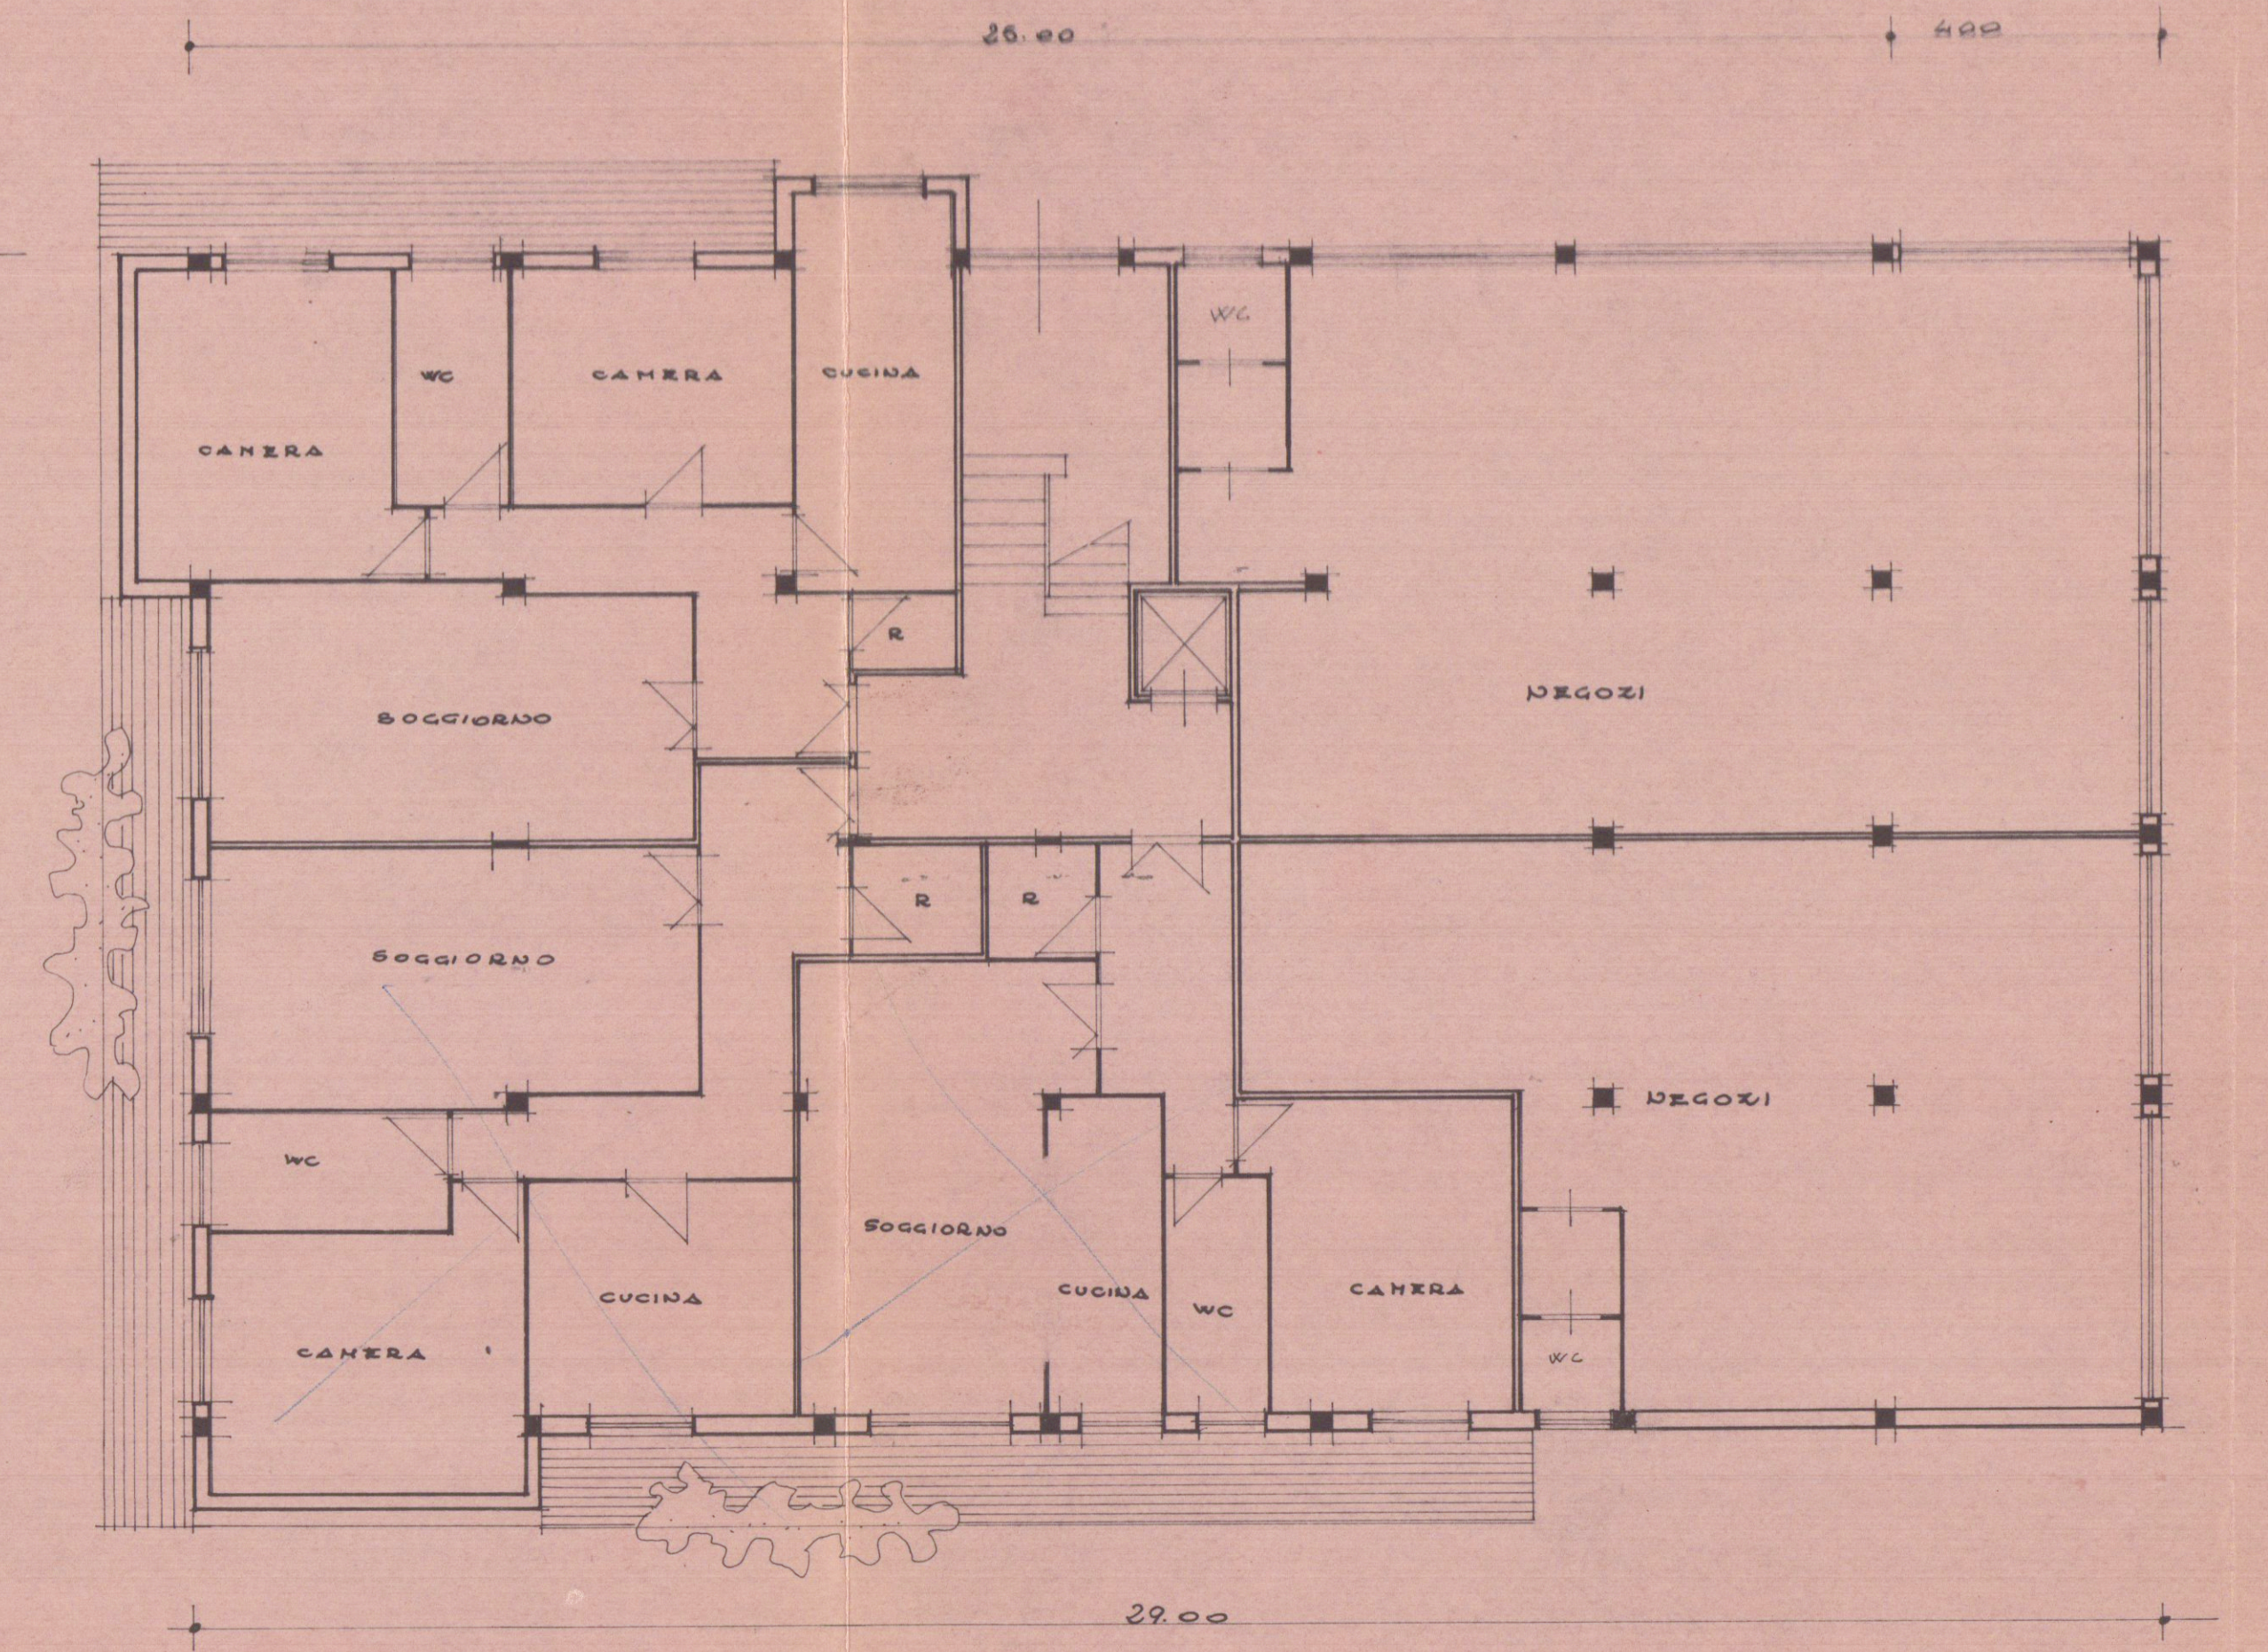

PIANO TERRA

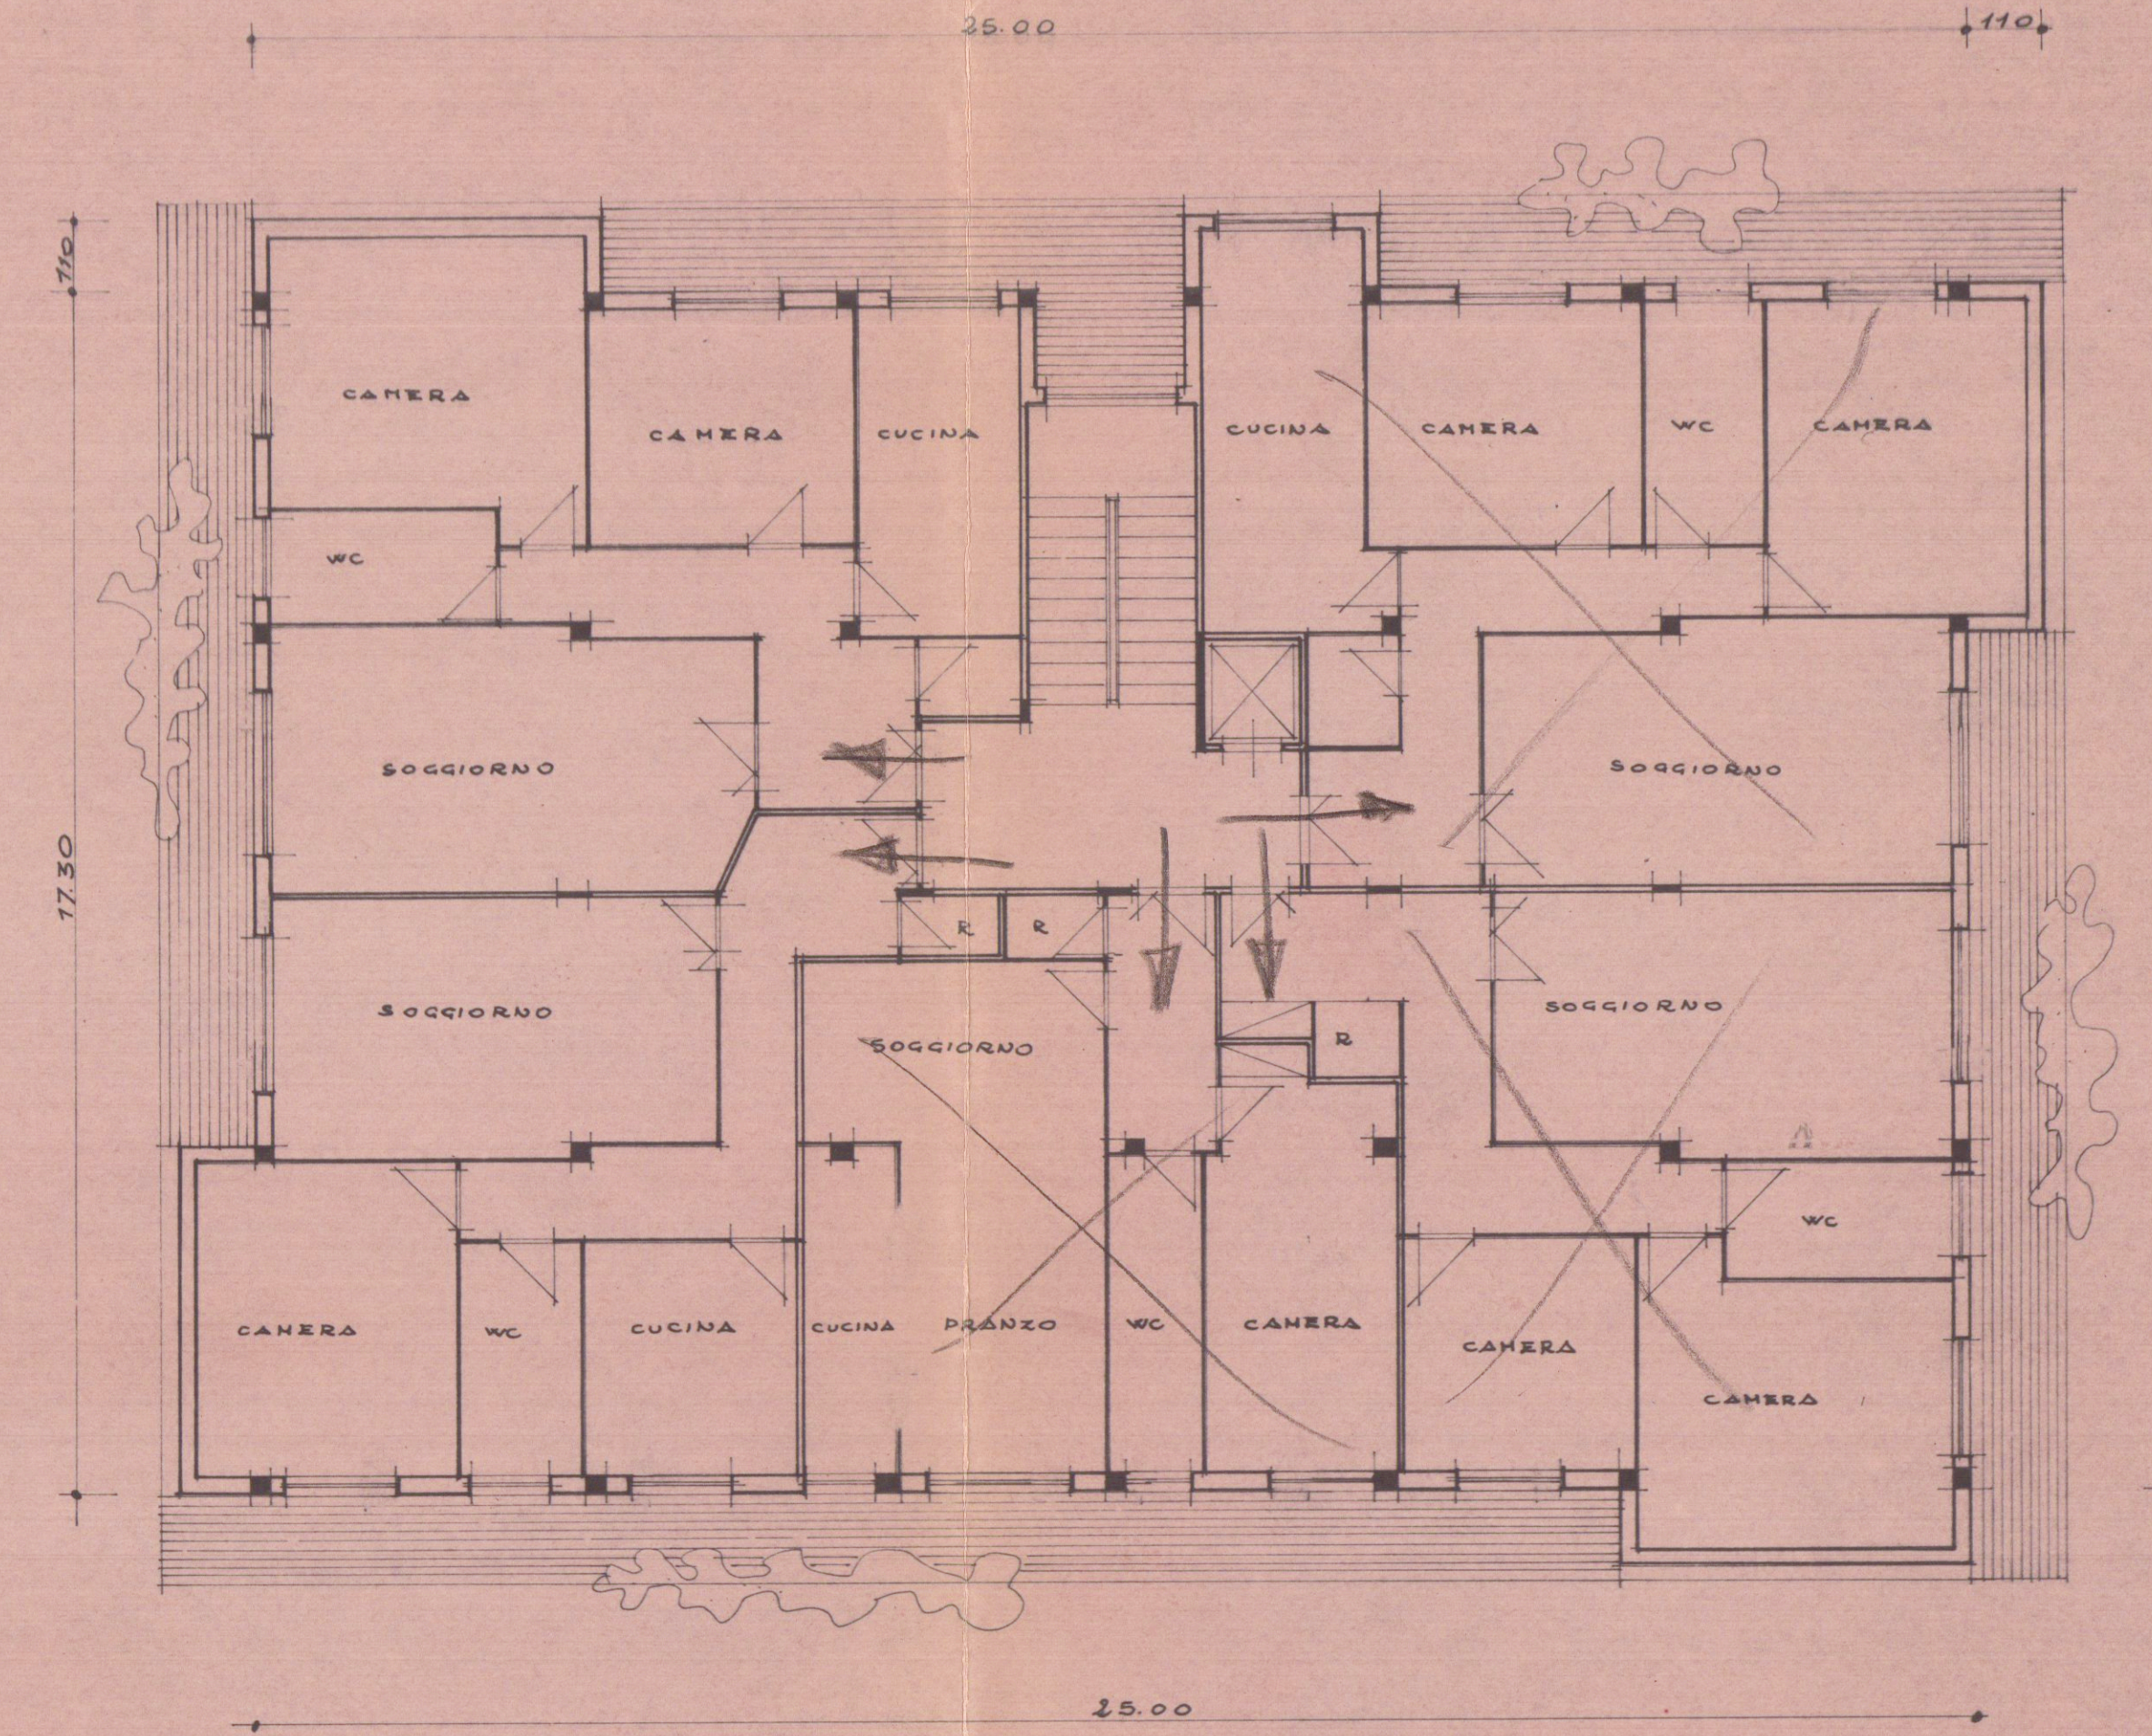

PIANO PRIMO E TERZO