



APPROVATO

CONTROLLATO 28 MAG. 1977

STUDIO ARCH. SILVESTRO TELARA

MARINA DI CARRARA
VIA BERTOLONI
AREA P.E.E.P.

COOPERATIVA R.L.
EDIMIL

2

scala 1:100

PIANTE



18 MAG. 1977

2 VARIANTE

Via Bertoloni

COMANDO PROVINCIALE VIG. II DEL FUOCO
MASSA - CARRARA

Al sensi dell'art. 2 della Legge n. 966 del 26/7/1965
NULLA-OSTA per quanto riguarda la prevenzione incendi,
all'approvazione del presente progetto a condizione che
siano osservate le prescrizioni già comunicate con nota
n° 3025 del 29-3-75

28 MAG. 1977

Il Comandante


VARIANTE AL PROGETTO

Approvato dal Sindaco alle condizioni
indicate nel presente progetto
n° 48 del 7-6-76
licenza edilizia del
L'ING. CAPO


[Signature]

mq 1153

piano terra

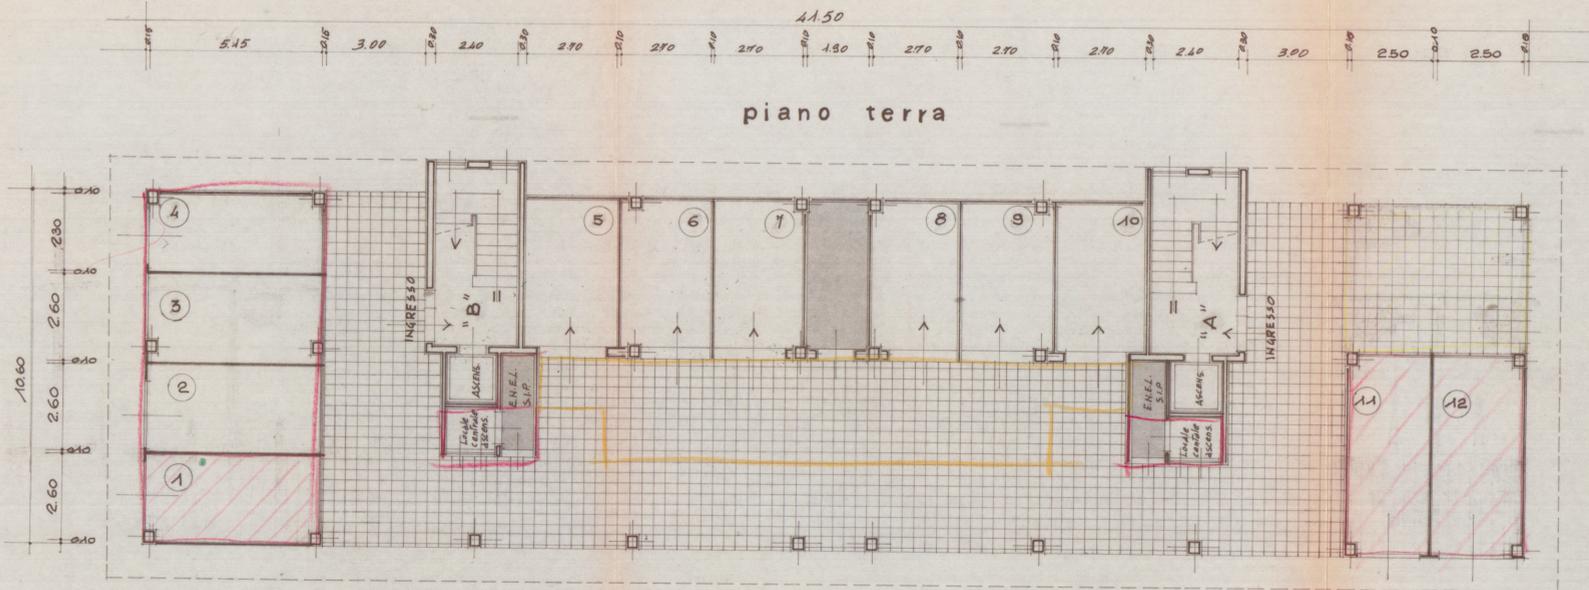

copertura

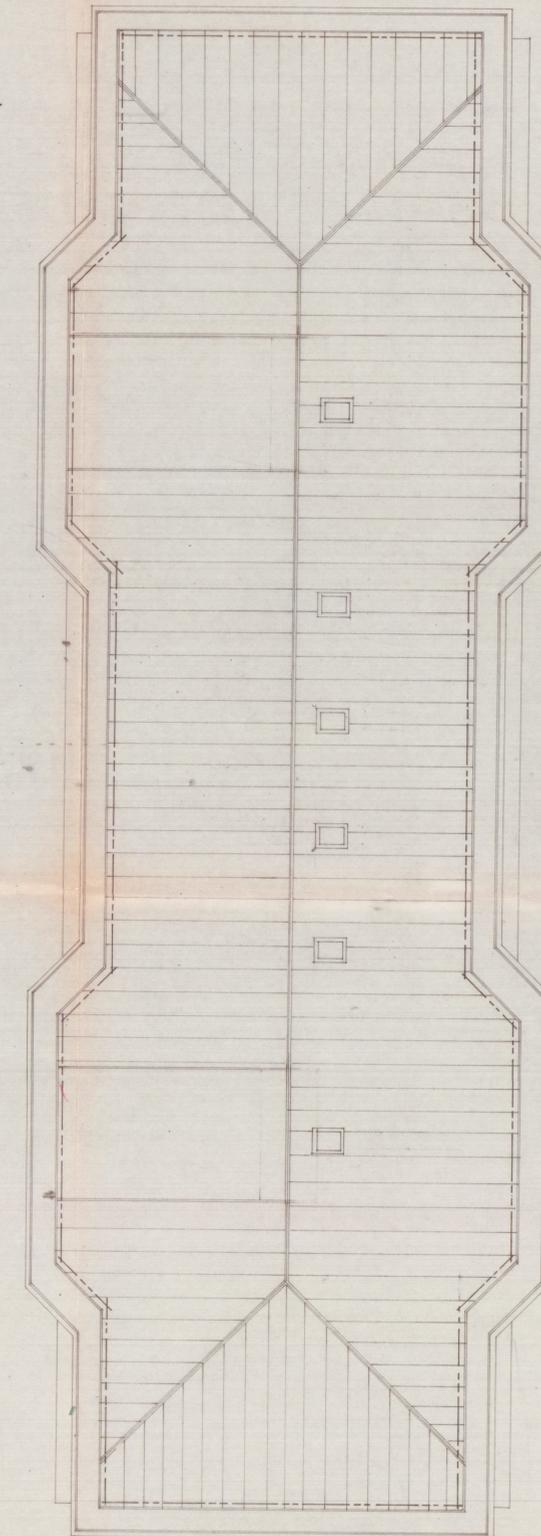

piano tipo

