progetto di n° 2 gabinetti
di proprietà dei sig.:
Castè Ugo e Castè Graziella
via del Macchione -
Loc.tà Battilana - (Carrara)

SOSPESO

COLLEGIO DEI GEOMETRI DELLA PROVINCIA DI MASSA CARRARA
ARCH. MENCONI
N. 552

dis. scala 1:100

plan. rapp. 1:2000
sez. A - fg 56 - mapp. 4874

pianta p. 2°

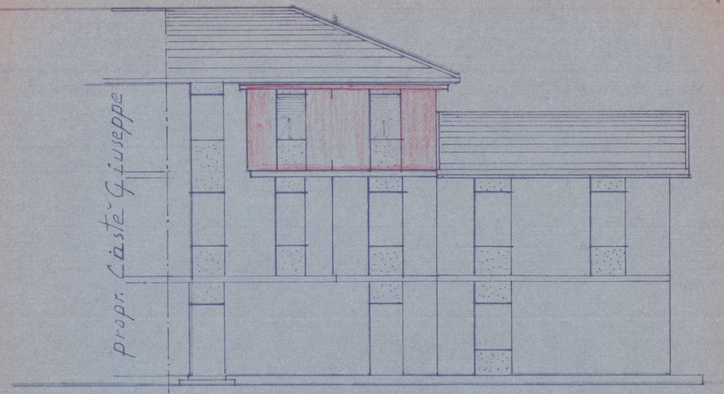

prospetto lato strada

a

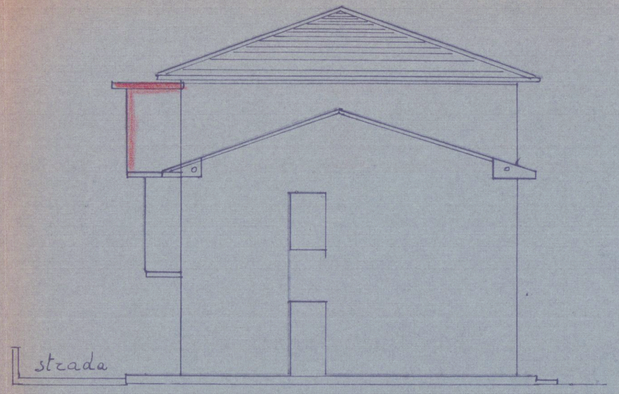

lato d.

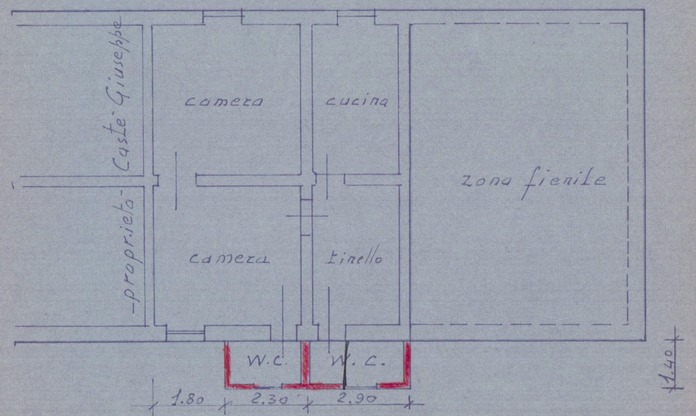

strada del Macchione

a

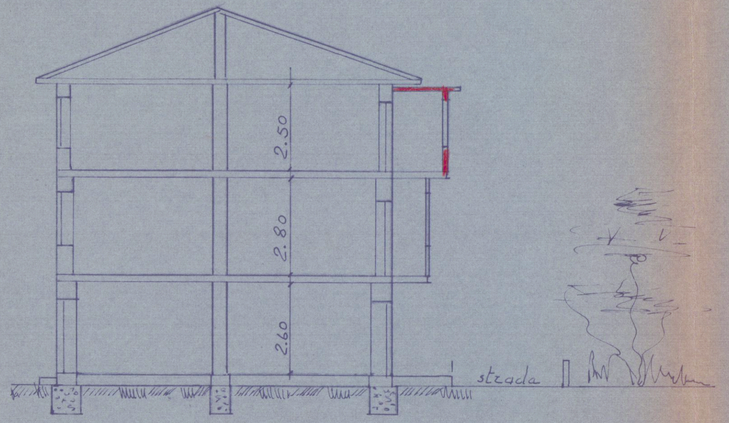

sez. a-a

nuova costruzione