29 MAG. 1979

RISTRUTTURAZIONE FABBRICATO CIVILE ABITAZIONE

PROPRIETÀ FRATELLI SIMONELLI _ VIA N. SAURO ANGOLO VIA

GARIBALDI. MARINA DI CARRARA

3 SOLUZIONE

IL PROPRIETARIO

IL PROGETTISTA

Ing Dazzi Alberto

DOTT. ING. A. DAZZI
ALBO DEGLI INGEGNERI - CARRARA

APPROVATO
5 GIU. 1979

CONTROLLATO
IL TECNICO

MARCA DA BOLLO LIRE 150
MARCA DA BOLLO LIRE 150
29 MAG.

Approvato dal Sindaco alle condizioni
indicate nel permesso 5 GIU. 1979
N. 139 dal
L'ING. CAPO

TAV. N° 1

STATO ATTUALE

SCALA DISEGNI 1:100

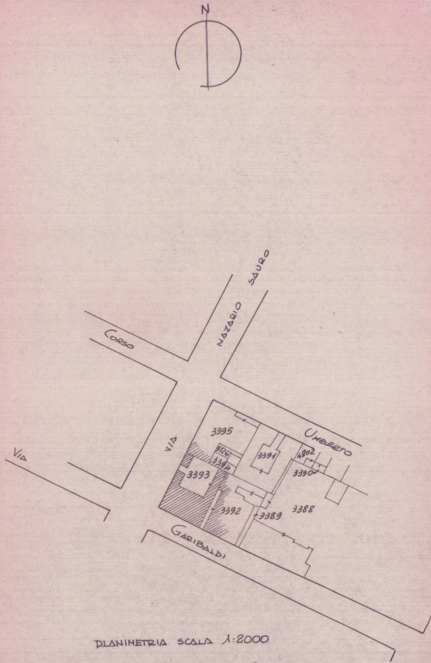

N
CORSO
VIA
NAZARIO SAURO
UMBERTO
VIA
GARIBALDI
3395
3126
3394
3391
4802
3390
3393
3392
3389
3388

PLANIMETRIA SCALA 1:2000

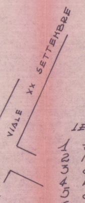
VIALE XX SETTEMBRE

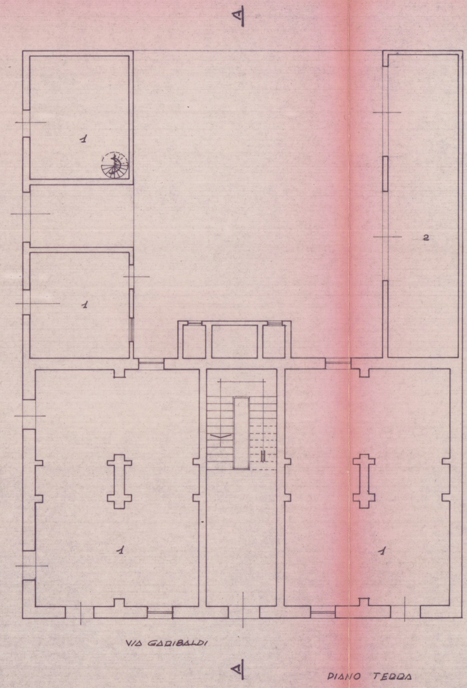
A
1
1
2
1
1
1
VIA N. SAURO
VIA GARIBALDI
A

PIANO TERRA

LEGENDA

1 FONDO
2 MAGAZZINO
3 CAMERA
4 PRANZO SOGGIORNO
5 CUCINA
6 BAGNO
7 RIPOSTIGLIO

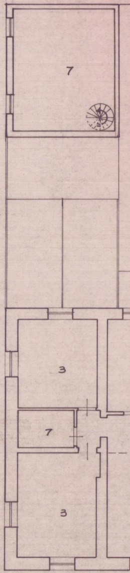

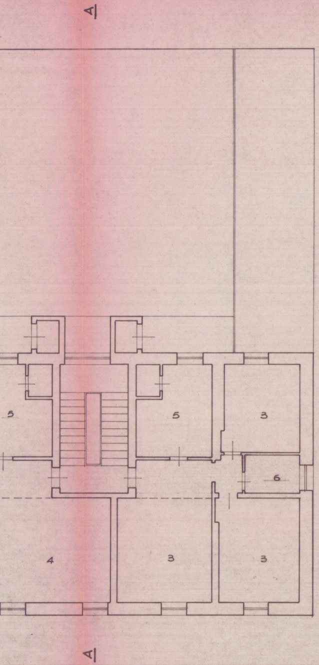

PIANO PRIMO

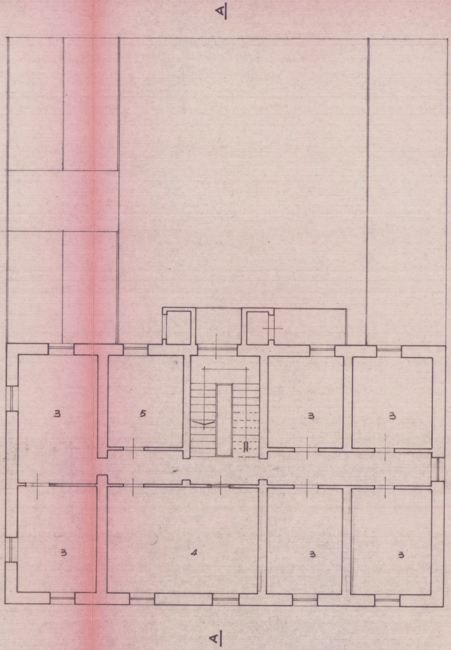
A
3
5
3
3
3
4
3
3
A

PIANO SECONDO

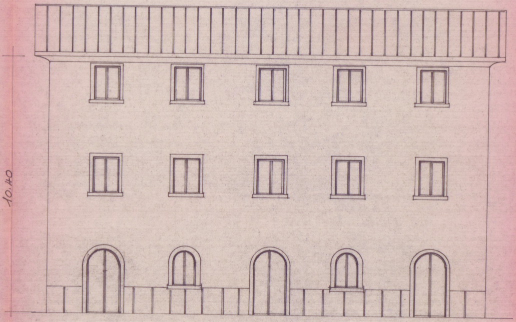

PROSPETTO LATO VIA GARIBALDI

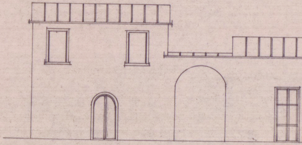

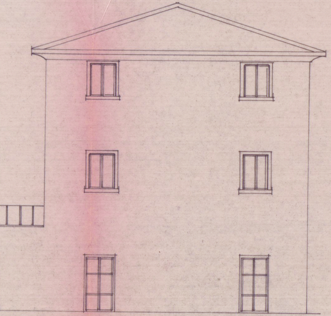

PROSPETTO LATO VIA N. SAURO

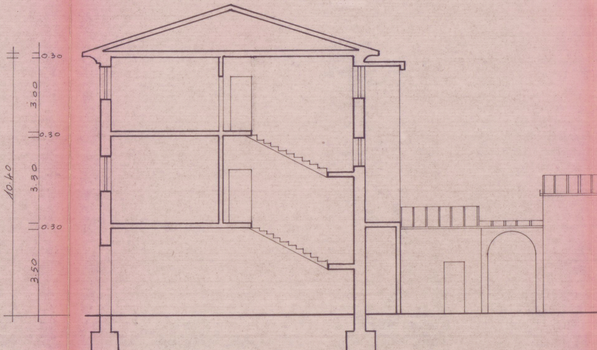
0.30
3.00
0.30
3.30
10.40
0.30
3.50

SEZIONE A-A

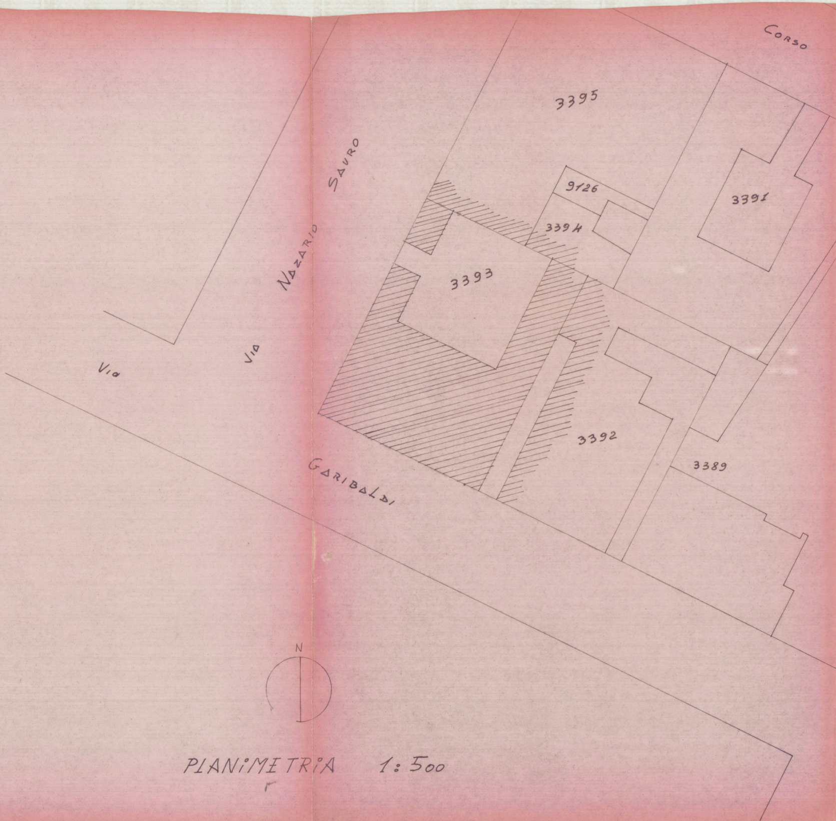
Corso
3395
Via Nazario Sauro
9126
3391
3394
3393
Via Garibaldi
3392
3389
N

PLANIMETRIA 1:500

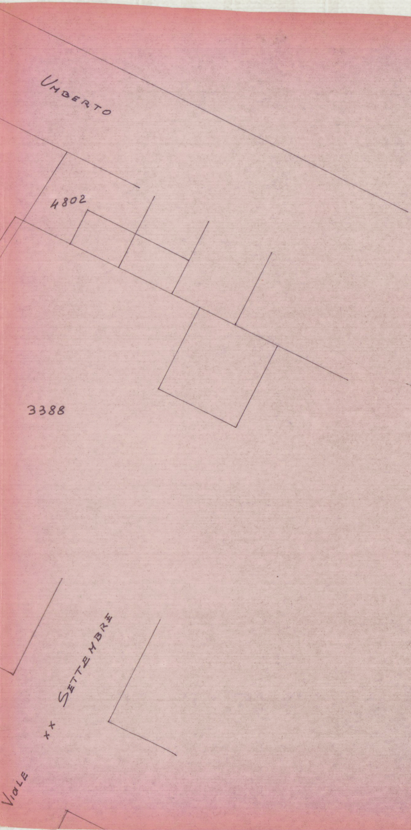
UMBERTO
4802
3388
VIALE XX SETTEMBRE