COMUNE di CARRARA

progetto di fabbricato ad uso abitazione

LOCALITÀ: **bonascola**

PRGC. ZONA: **p.e.e.p.**

APPROVATO

PROPRIETÀ: coop. «valverde» «A»

C.F. 00373090455

PRESIDENTE: maccari norberto

VARIANTE

PROGETTISTA: ARCH. BERNARDO DEL NERO

CONTROLLATO

TAV.2

fabbricato **A**

scala: 1: 100

VARIANTE

Approvato dal Sindaco alla consistenza di n. 4 fogli con atto n. 4 in data 25 MAR 1985

CARRARA, li 25 MAR 1985

IL SEGRETARIO CAPO

(2ª soluzione) **VARIANTE**

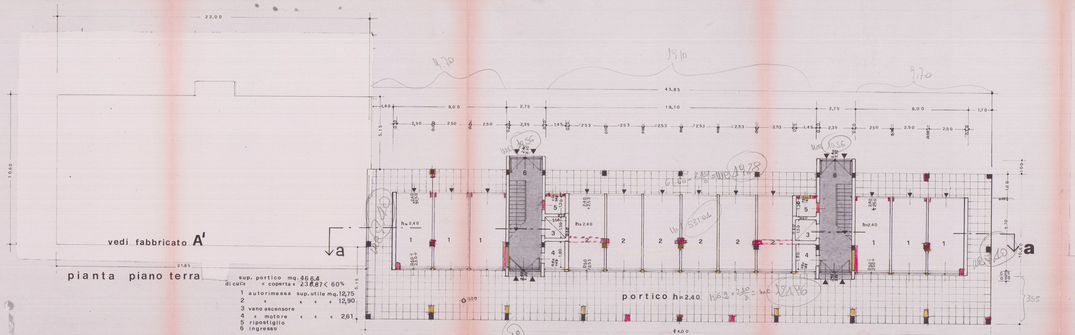

pianta piano terra

sup. portico mq. 46.64
di cui: = coperta = 23.87 < 60%
1 autorimessa sup. utile mq. 12.75
2 " " " " 12.90
3 vano ascensore
4 " motore " " 2.61
5 ripostiglio
6 ingresso

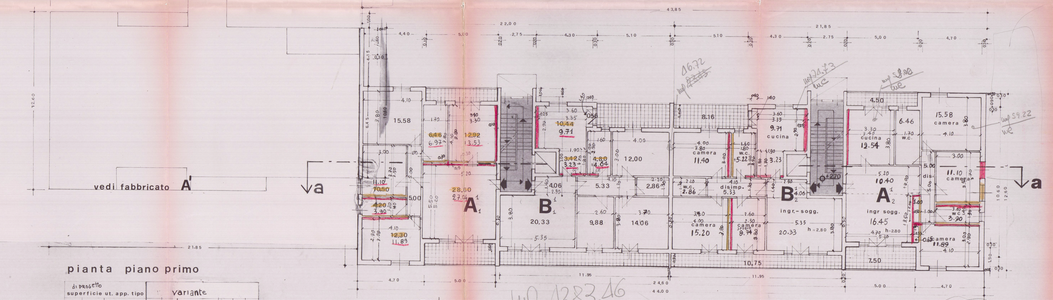

pianta piano primo

di progetto superficie ut. app. tipo		variante	
A mq. 95.56	A'_1 mq. 95.00		A'_2 mq. 95.56
B mq. 87.74	B'_1 mq. 86.60		B'_2 mq. 86.60

invariata superficie ut. balconi

A mq. 12.00

B mq. 18.91

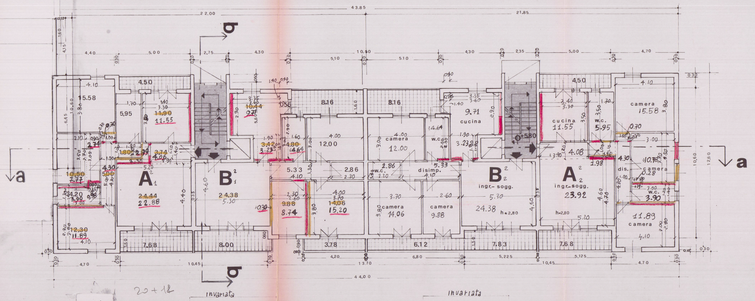

pianta piano secondo

di progetto superficie ut. app. tipo	variante	
A mq. 95.41	A'_1 mq. 94.9	A'_2 mq. 94.9
B mq. 87.73	B'_1 mq. 86.9	B'_2 mq. 86.6

invariata sup. ut. balconi

A mq. 12.18

B mq. 19.94

invariata sup. ut. balconi

A mq. 12.18

B mq. 22.31

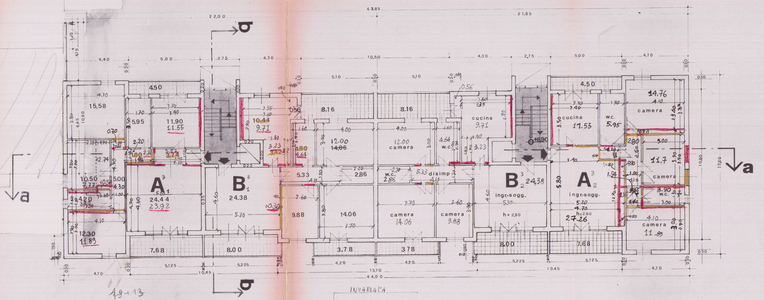

pianta piano terzo

di progetto superficie ut. app. tipo	variante	
A mq. 95.41	A'_1 mq. 94.9	A'_2 mq. 94.9
B mq. 87.73	B'_1 mq. 86.9	B'_2 mq. 86.6

invariata superficie ut. balconi

A mq. 12.18

B mq. 19.94