

6 MAR. 1981
Geom. PIERO G. GENTILI
Via A. Pelliccia, 4 - Tel. 70659
CARRARA

PROGETTO
DI COSTRUZIONE DI UN OPIFICIO INDUSTRIALE
PER LA PRODUZIONE DI GRANULATI E SIMILI —
DA ERIGERSI IN COMUNE DI CARRARA
LOCALITA' GOTARA - C.Z.I.A.

PER CONTO DELLA SOCIETA':
"NUTARELLI S.R.L."
CON SEDE IN MASSA



TAV
1
QUATER


PLANIMETRIE
1:2000 - 1:500

"B."
3^a SOLUZIONE

APPROVATO
CONTROLLATO 27 APR. 1981
LA TECNICA



Approvato dal Sindaco alla deliberazione
n. 27 del 27 APR. 1981
L. ING. CAPO

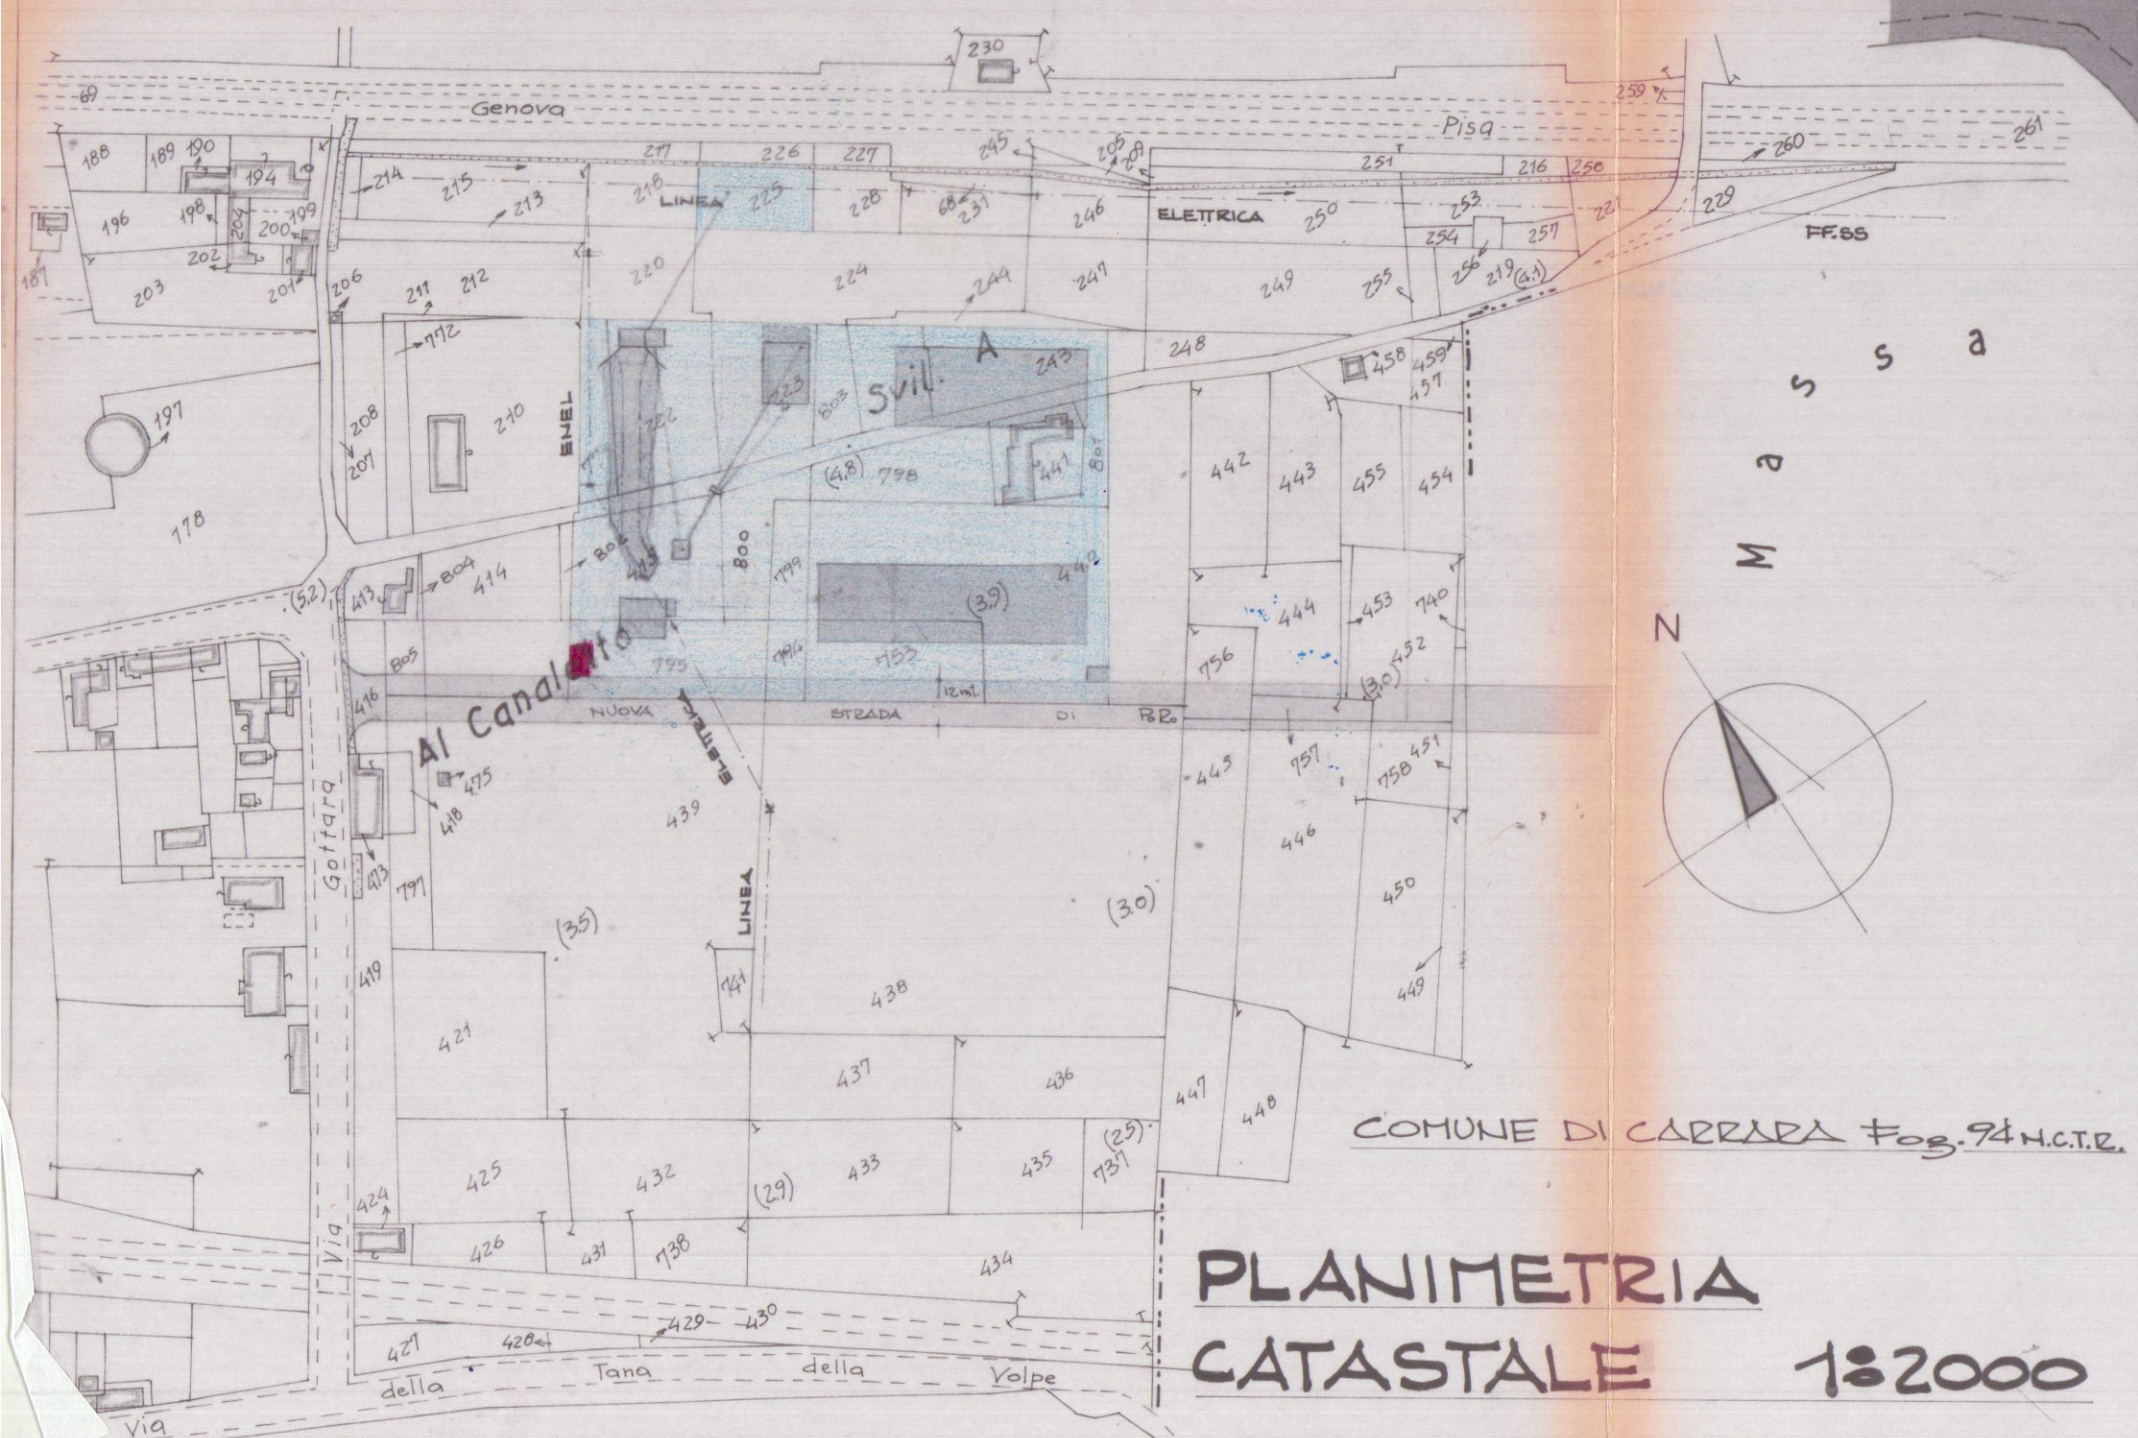

PLANIMETRIA
CATASTALE 1:2000



INGRANDIMENTO 1:500

- AREA DI PROPRIETA'
- AREA DA ACQUISIRE
- NUOVI FABBRICATI ED ATTREZZATURE