

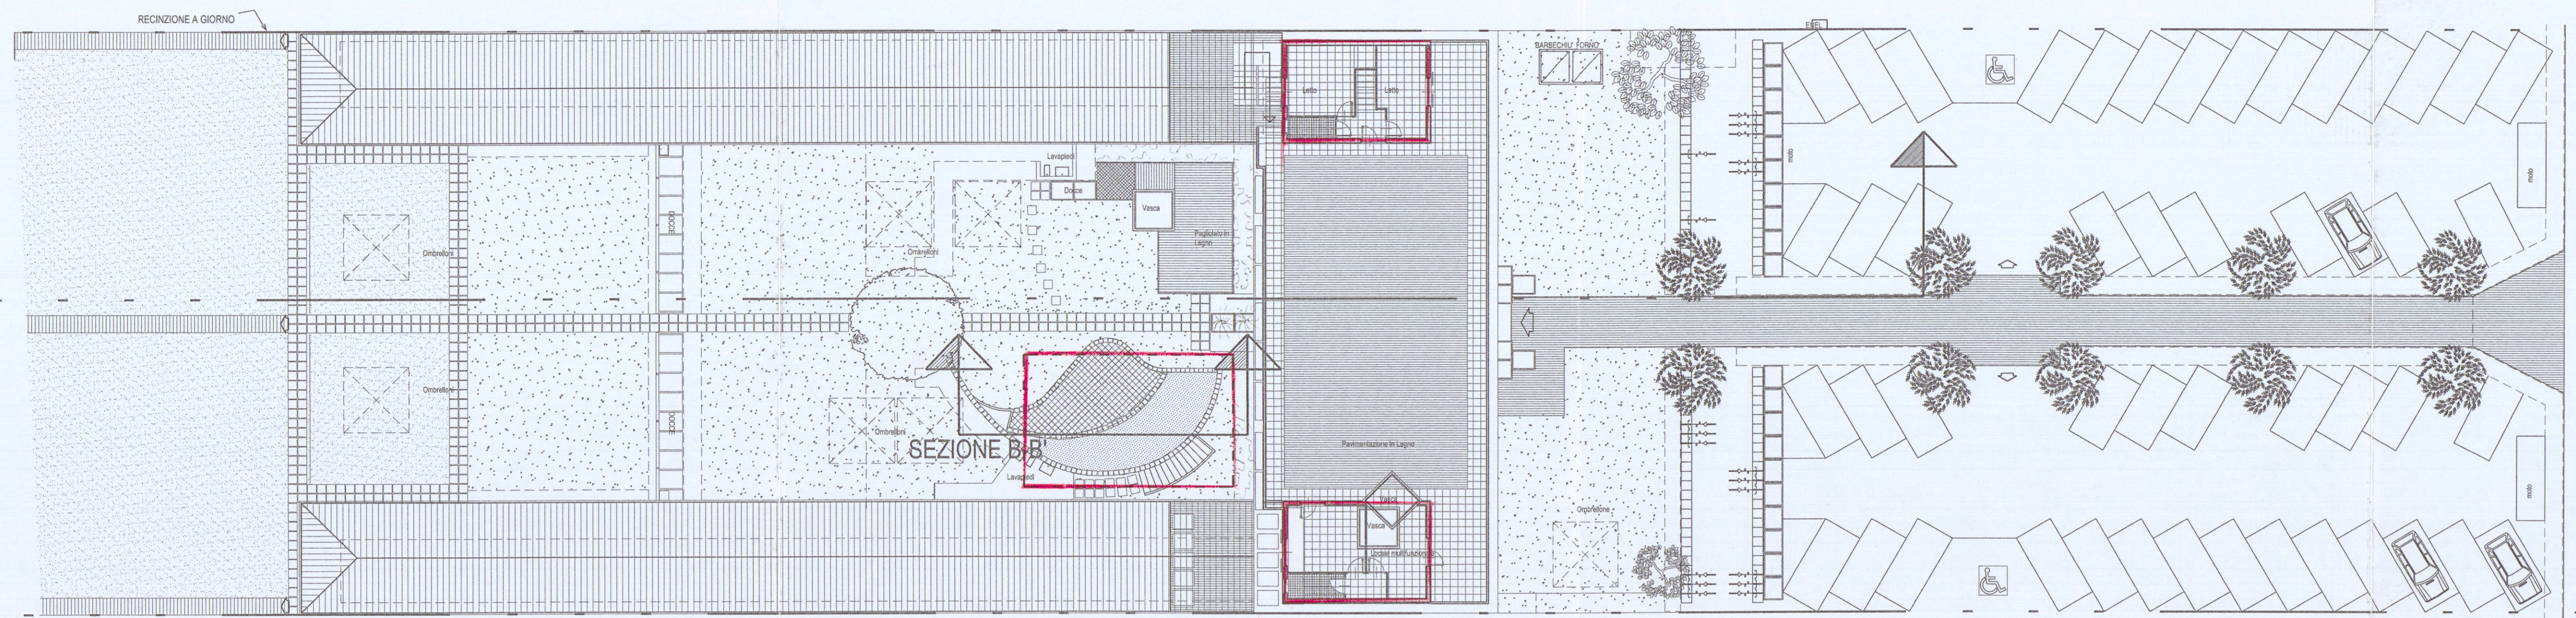
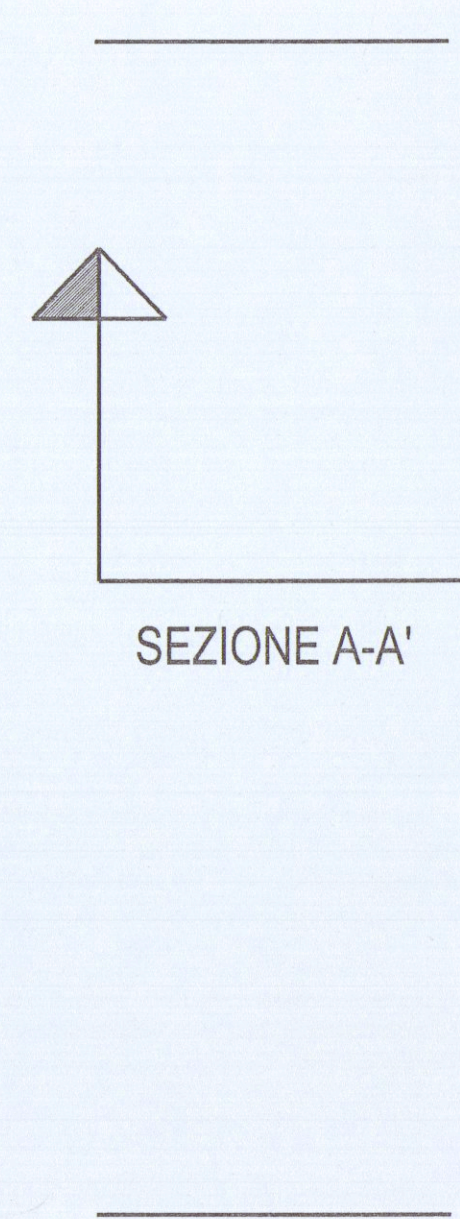
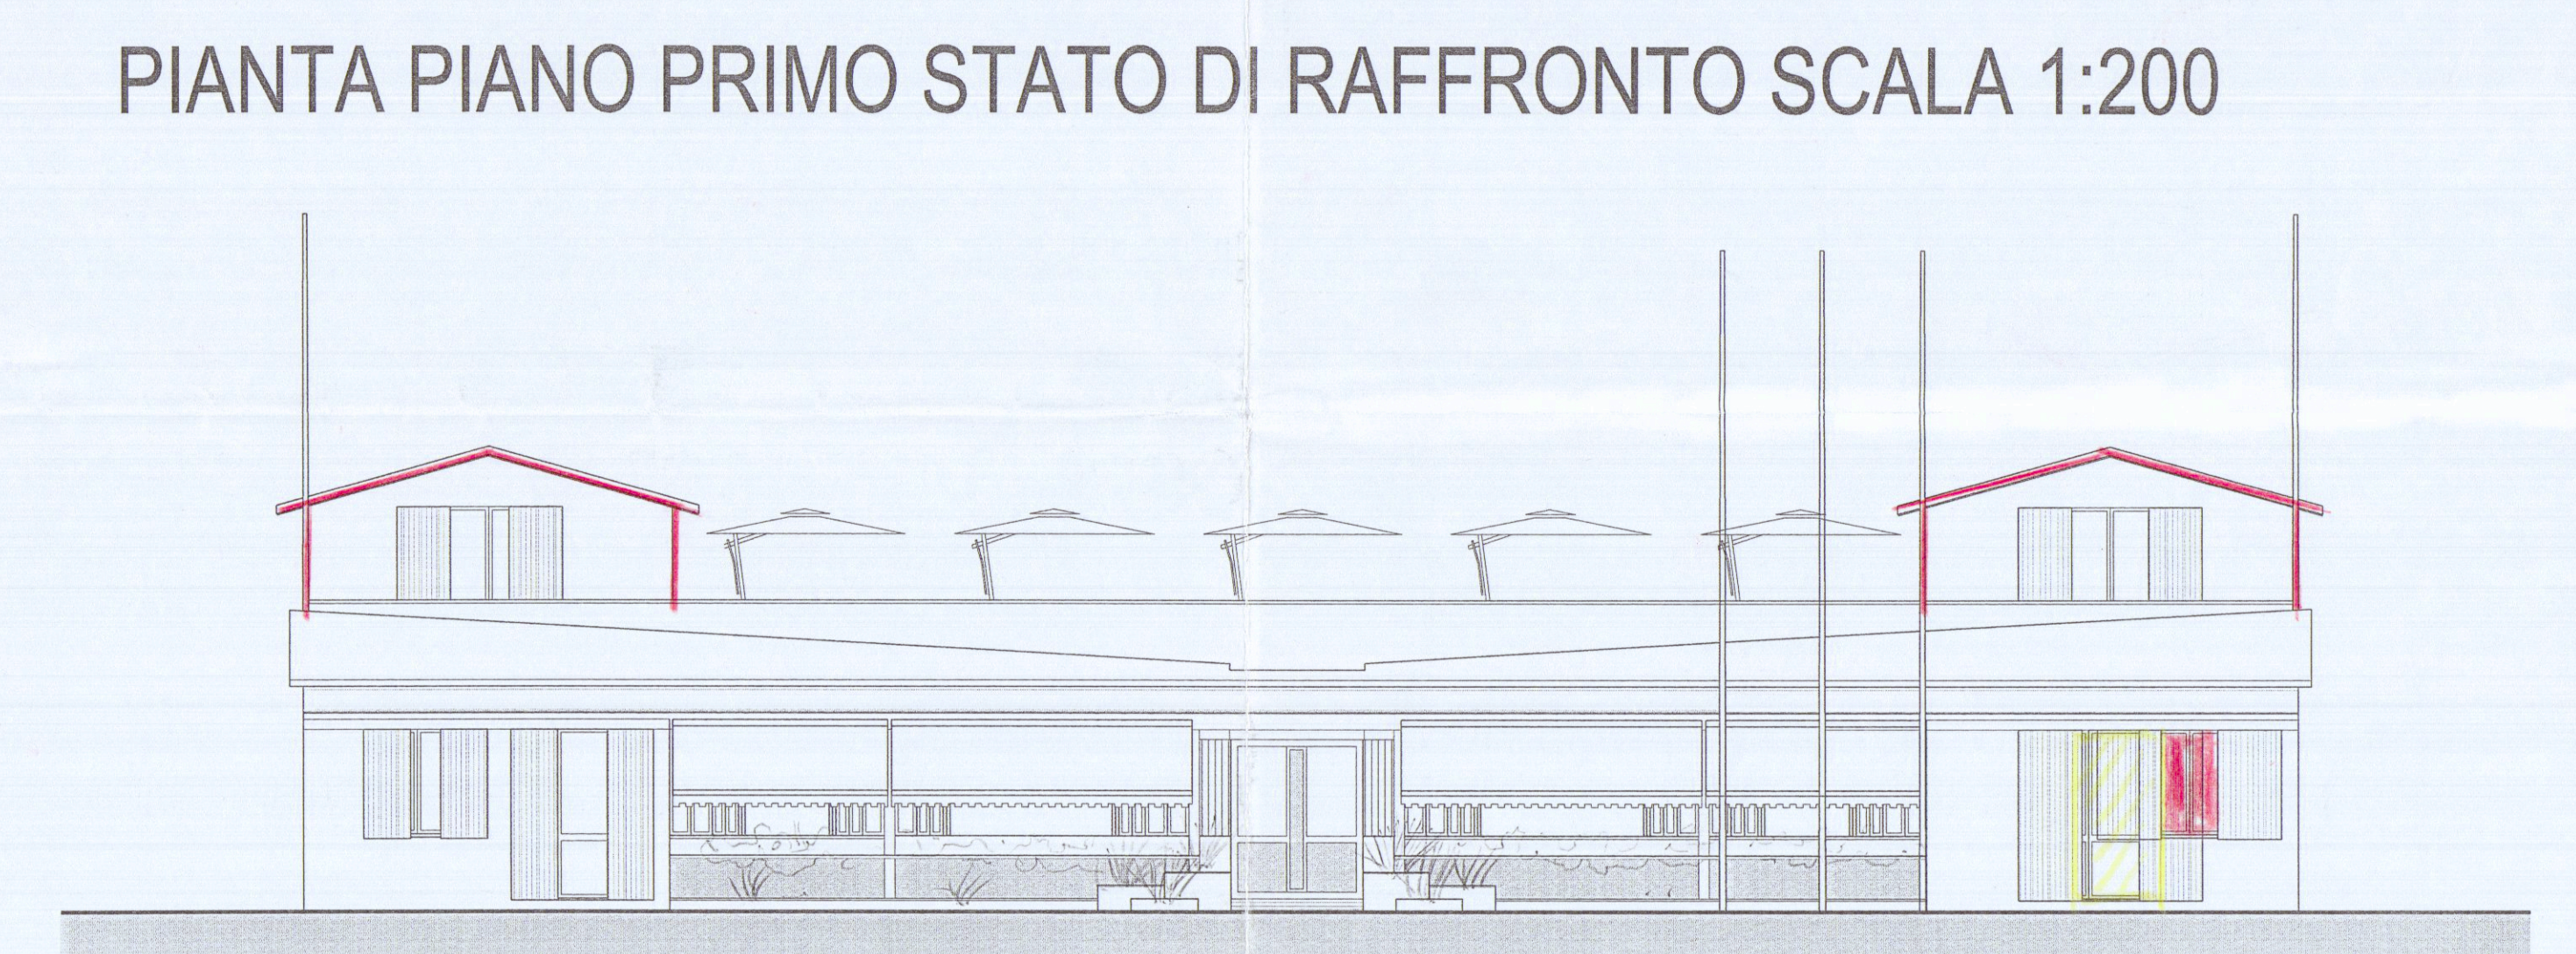


TABELLA SUPERFICI E VOLUMI	
A	superficie coperta $7,55 \times 5,30 = 40 \text{ mq}$ superficie netta $14,10 + 11,45 + 2,68 + 5,44 + 33,60 \text{ mq}$ 67,27 mq volumetria $34,00 \times 2,70 = 91,80 \text{ mc}$ 92,00 mc
B	superficie coperta $7,55 \times 5,30 = 40 \text{ mq}$ superficie netta $14,00 + 11,76 + 2,73 + 32,28 \text{ mq}$ 60,77 mq volumetria $32,50 \times 2,70 = 87,75 \text{ mc}$ 88,00 mc superficie coperta totale $40,00 + 40,00 = 80,00 \text{ mq}$ superficie netta totale $64,00 + 32,50 = 96,50 \text{ mq}$ volumetria totale $92,00 + 88,00 = 180,00 \text{ mc}$
C	superficie coperta $13,00 \times 7,00 = 91,00 \text{ mq}$ superficie netta $12,80 \times 3,80 = 83,16 \text{ mq}$ 83,50 mq volumetria $83,50 \times 2,50 = 208,75 \text{ mc}$ 209,00 mc superficie perimetrale edificio $(10,75 \times 5,10) + (10,75 \times 18,00) + (10,75 \times 5,30) = 254,56 \text{ mq}$ 254,00 mq superficie coperta totale $91,00 + 203 \text{ mq}$

Corpi A e B guardanagno superfici di progetto: - coperto $80,00 \text{ mq} < 80,00 \text{ mq}$ max consentito Piano Attuativo
 - netta $66,50 \text{ mq} < 70,00 \text{ mq}$ max consentito Piano Attuativo
 Corpo C locale interrato superfici di progetto: - $83,50 \text{ mq} < 80\%$ di 254 mq (203 mq) max consentito Piano Attuativo



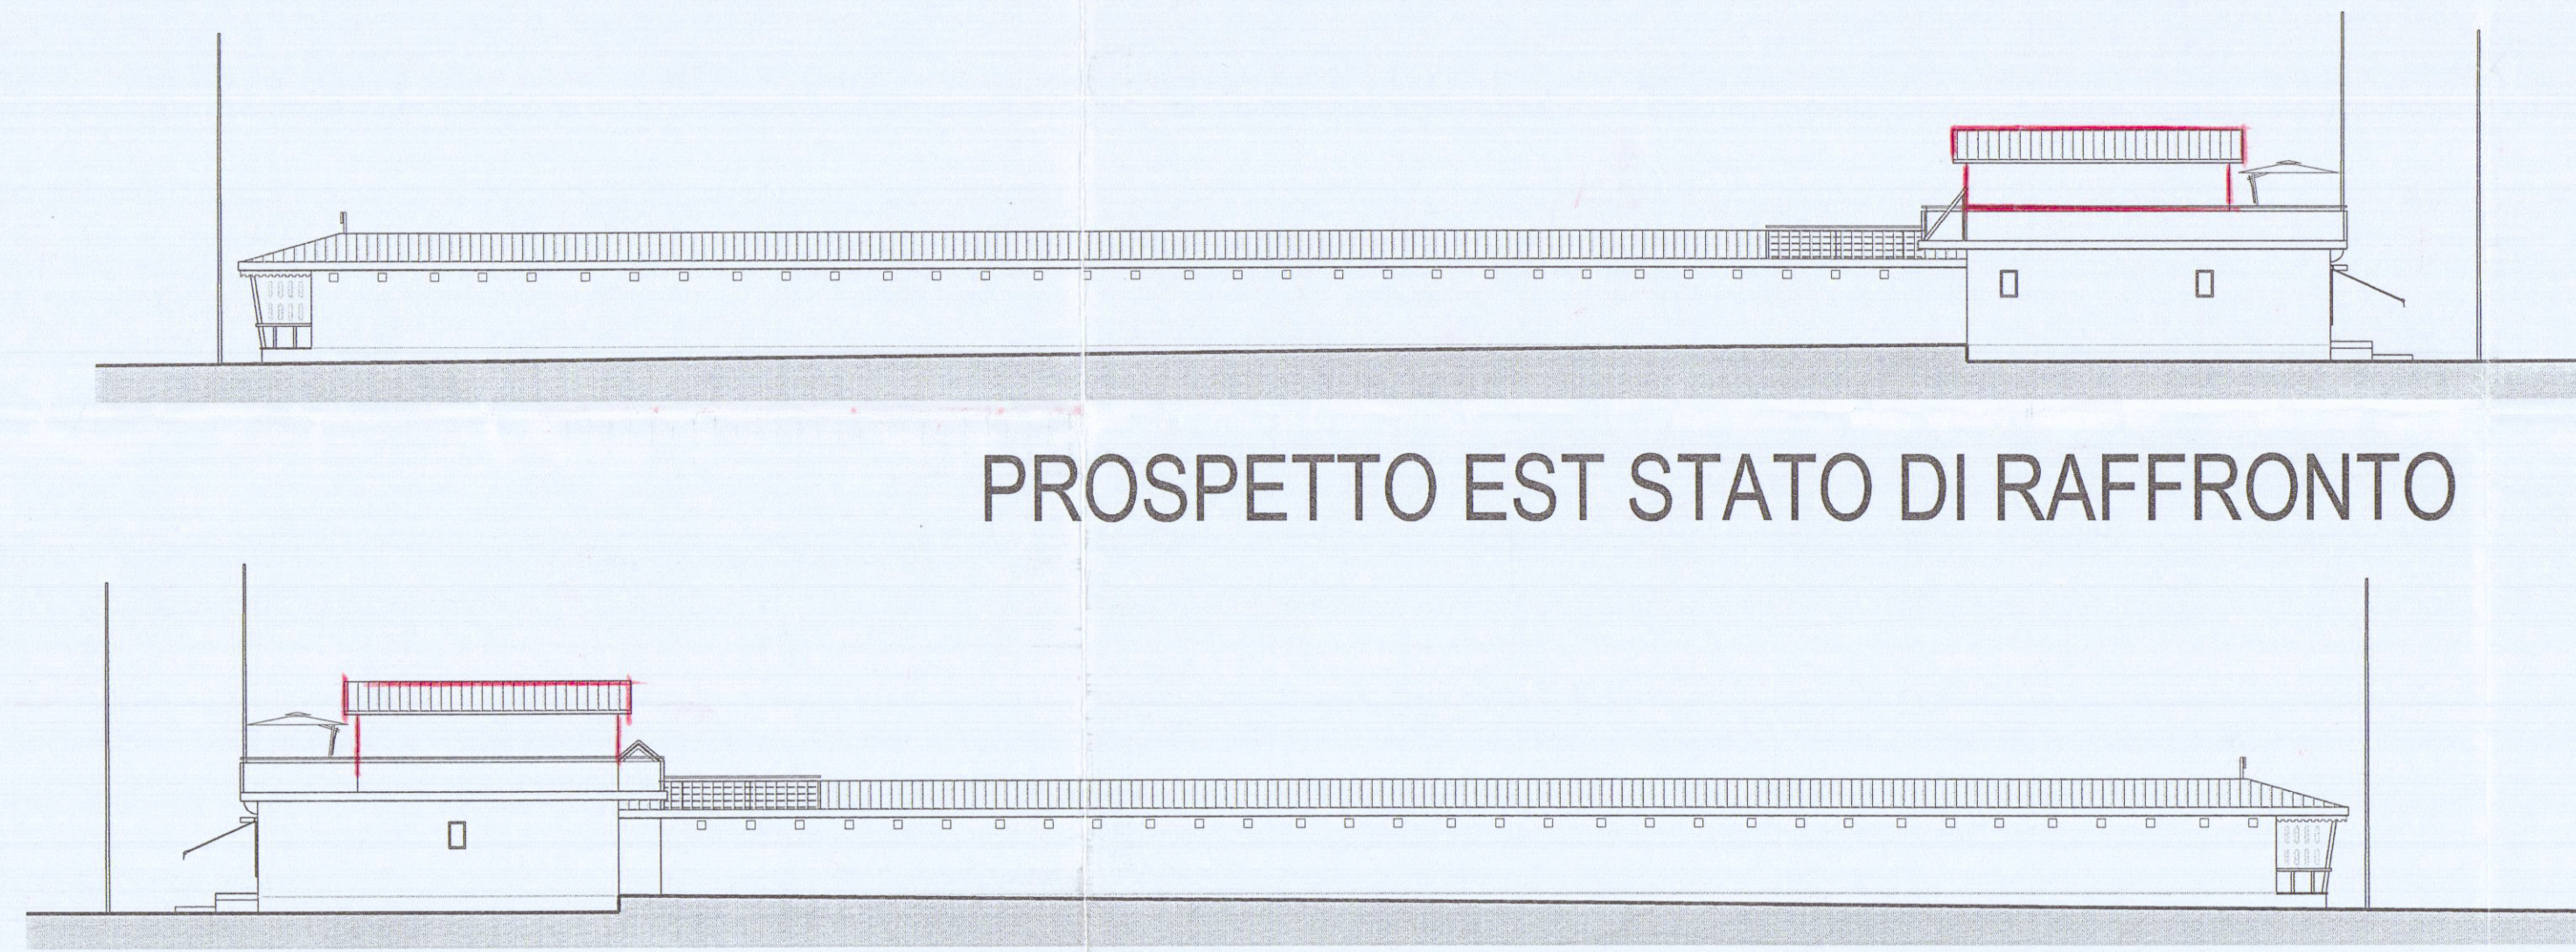


DELIMITAZIONE CONCESSIONE DEMANIALE

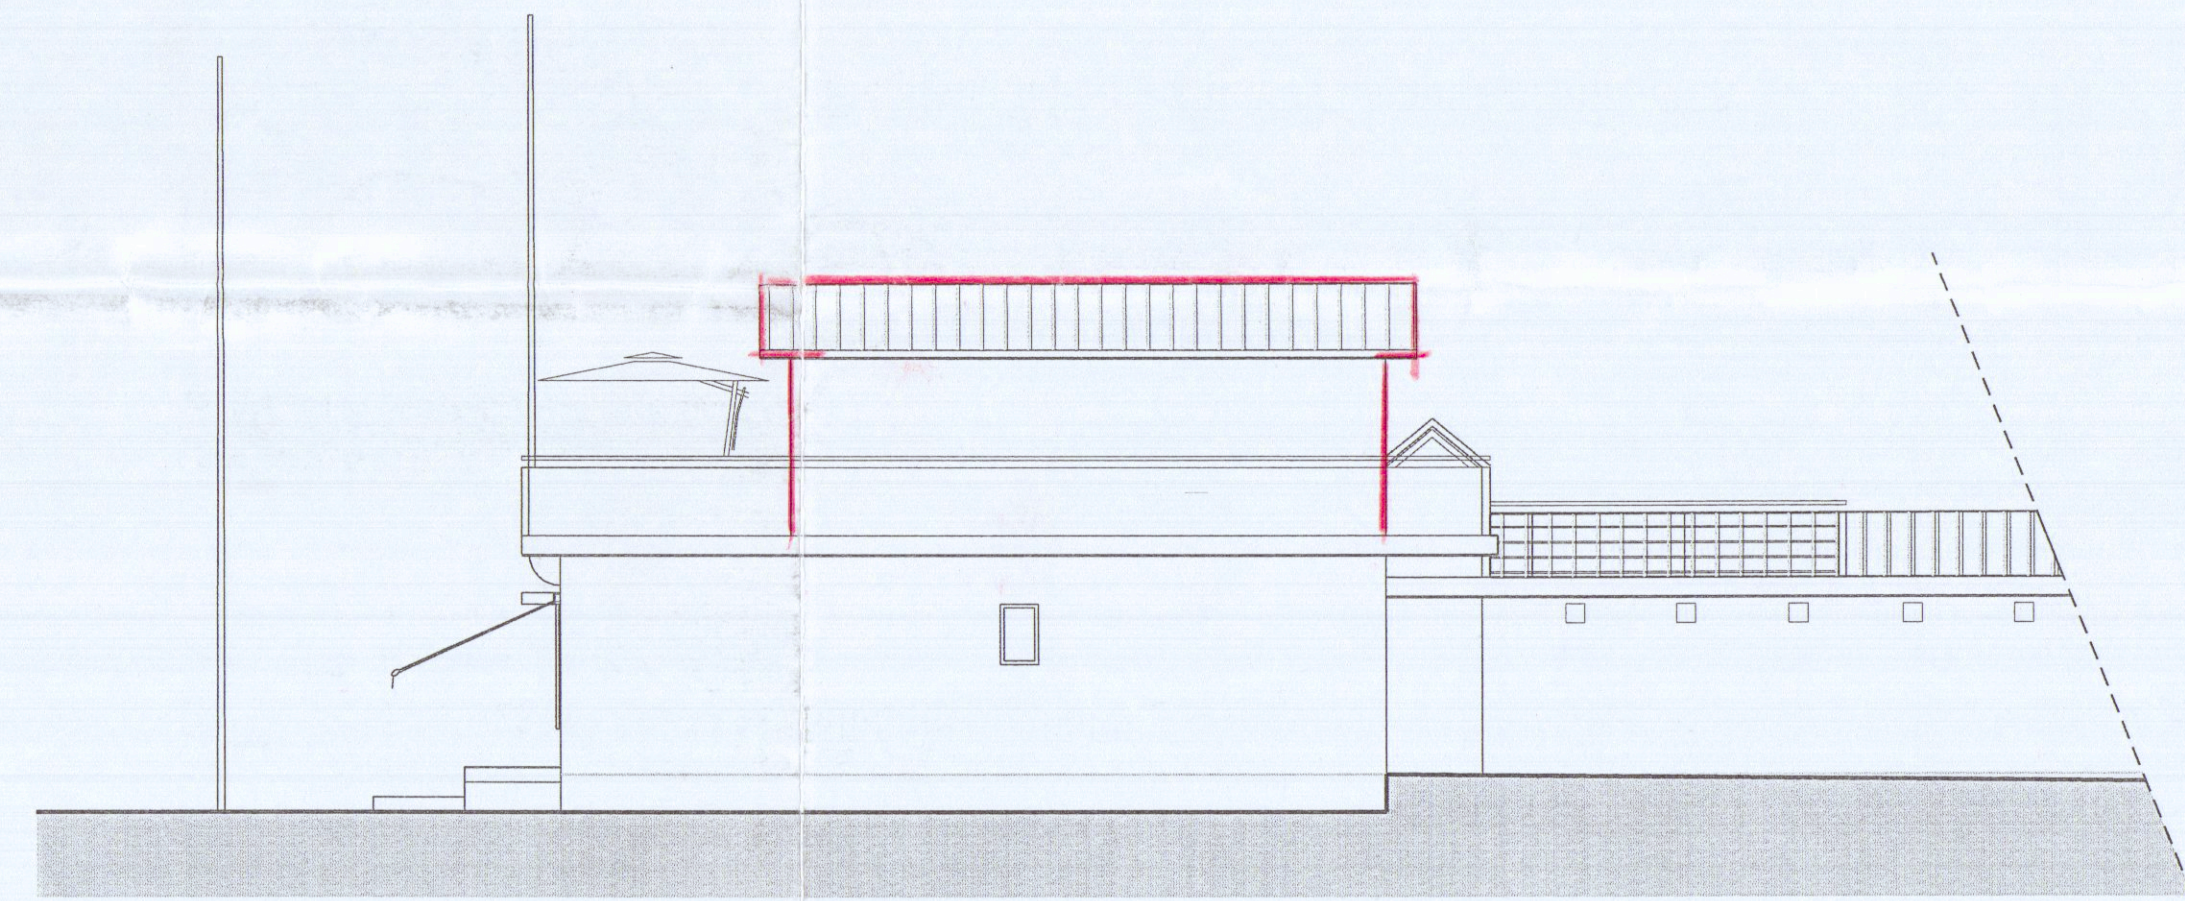

PROSPETTO OVEST STATO DI RAFFRONTO

PROSPETTO NORD STATO DI RAFFRONTO SCALA 1:100

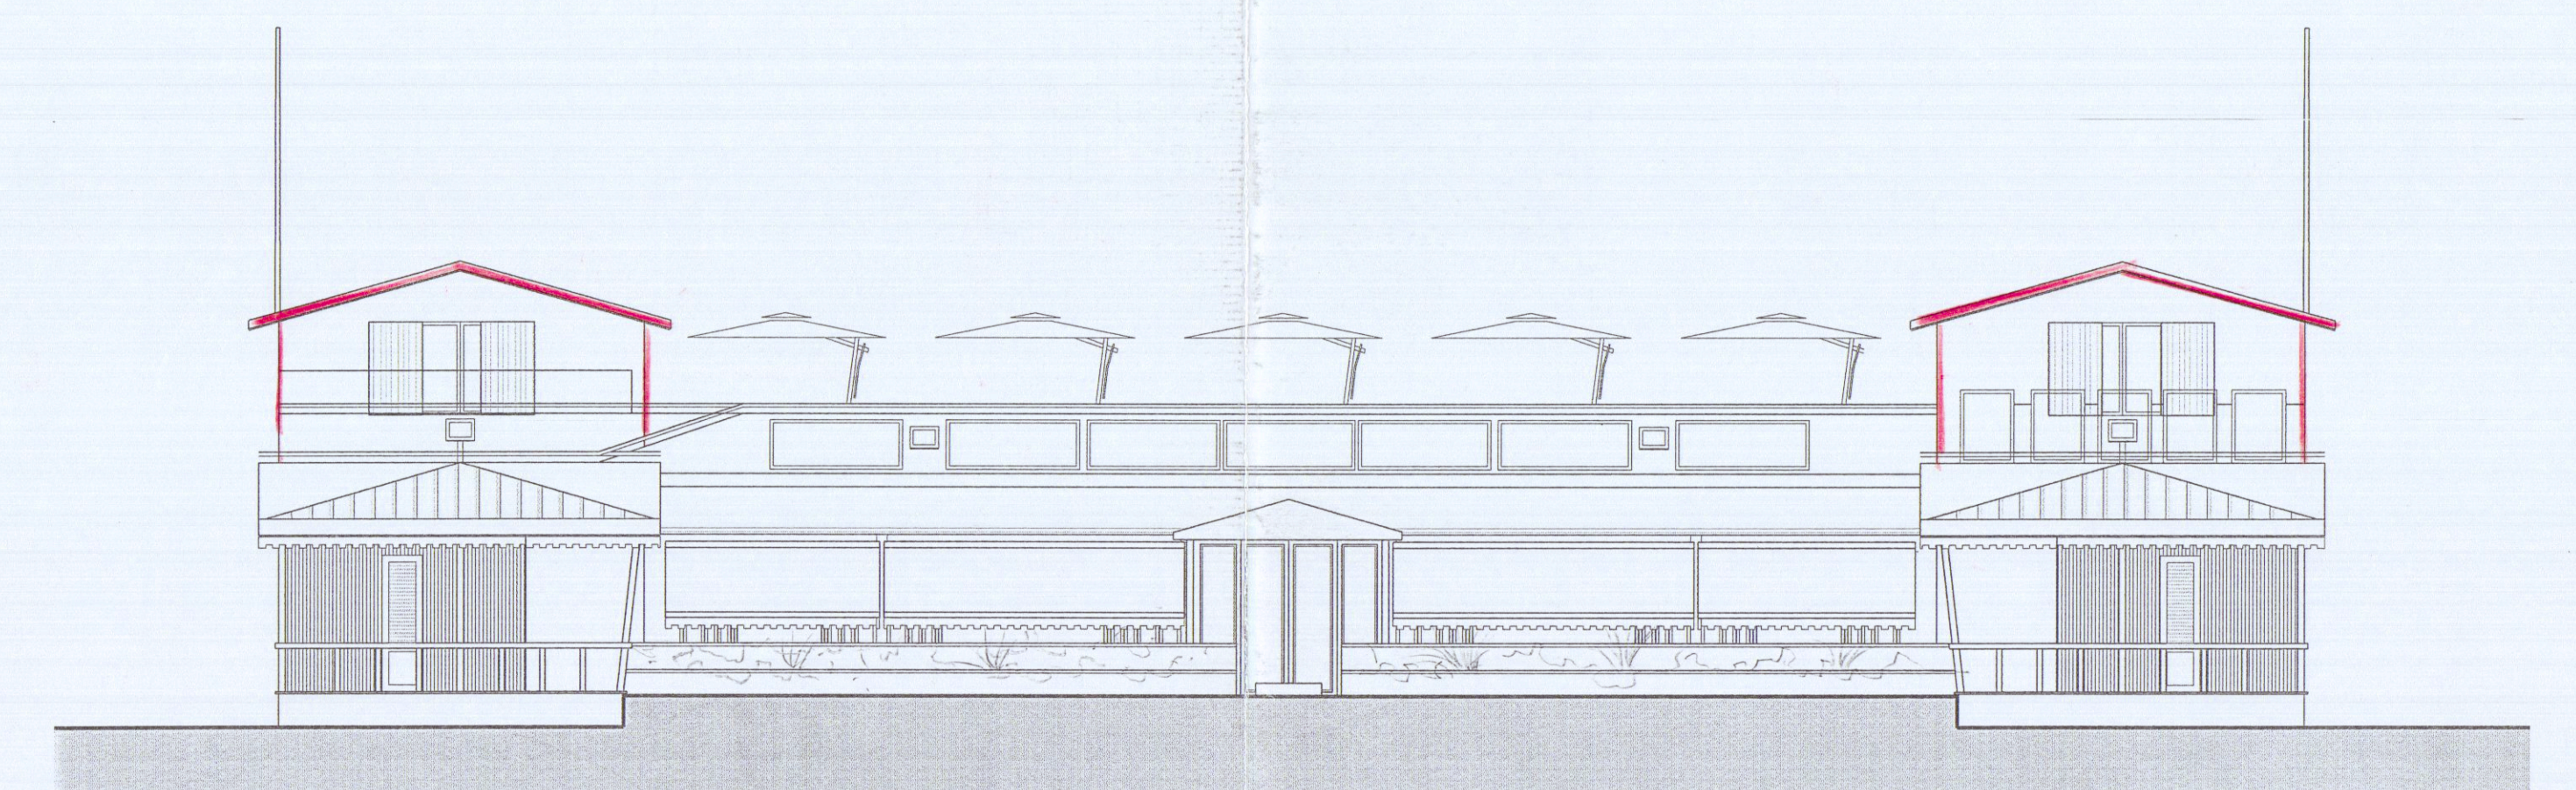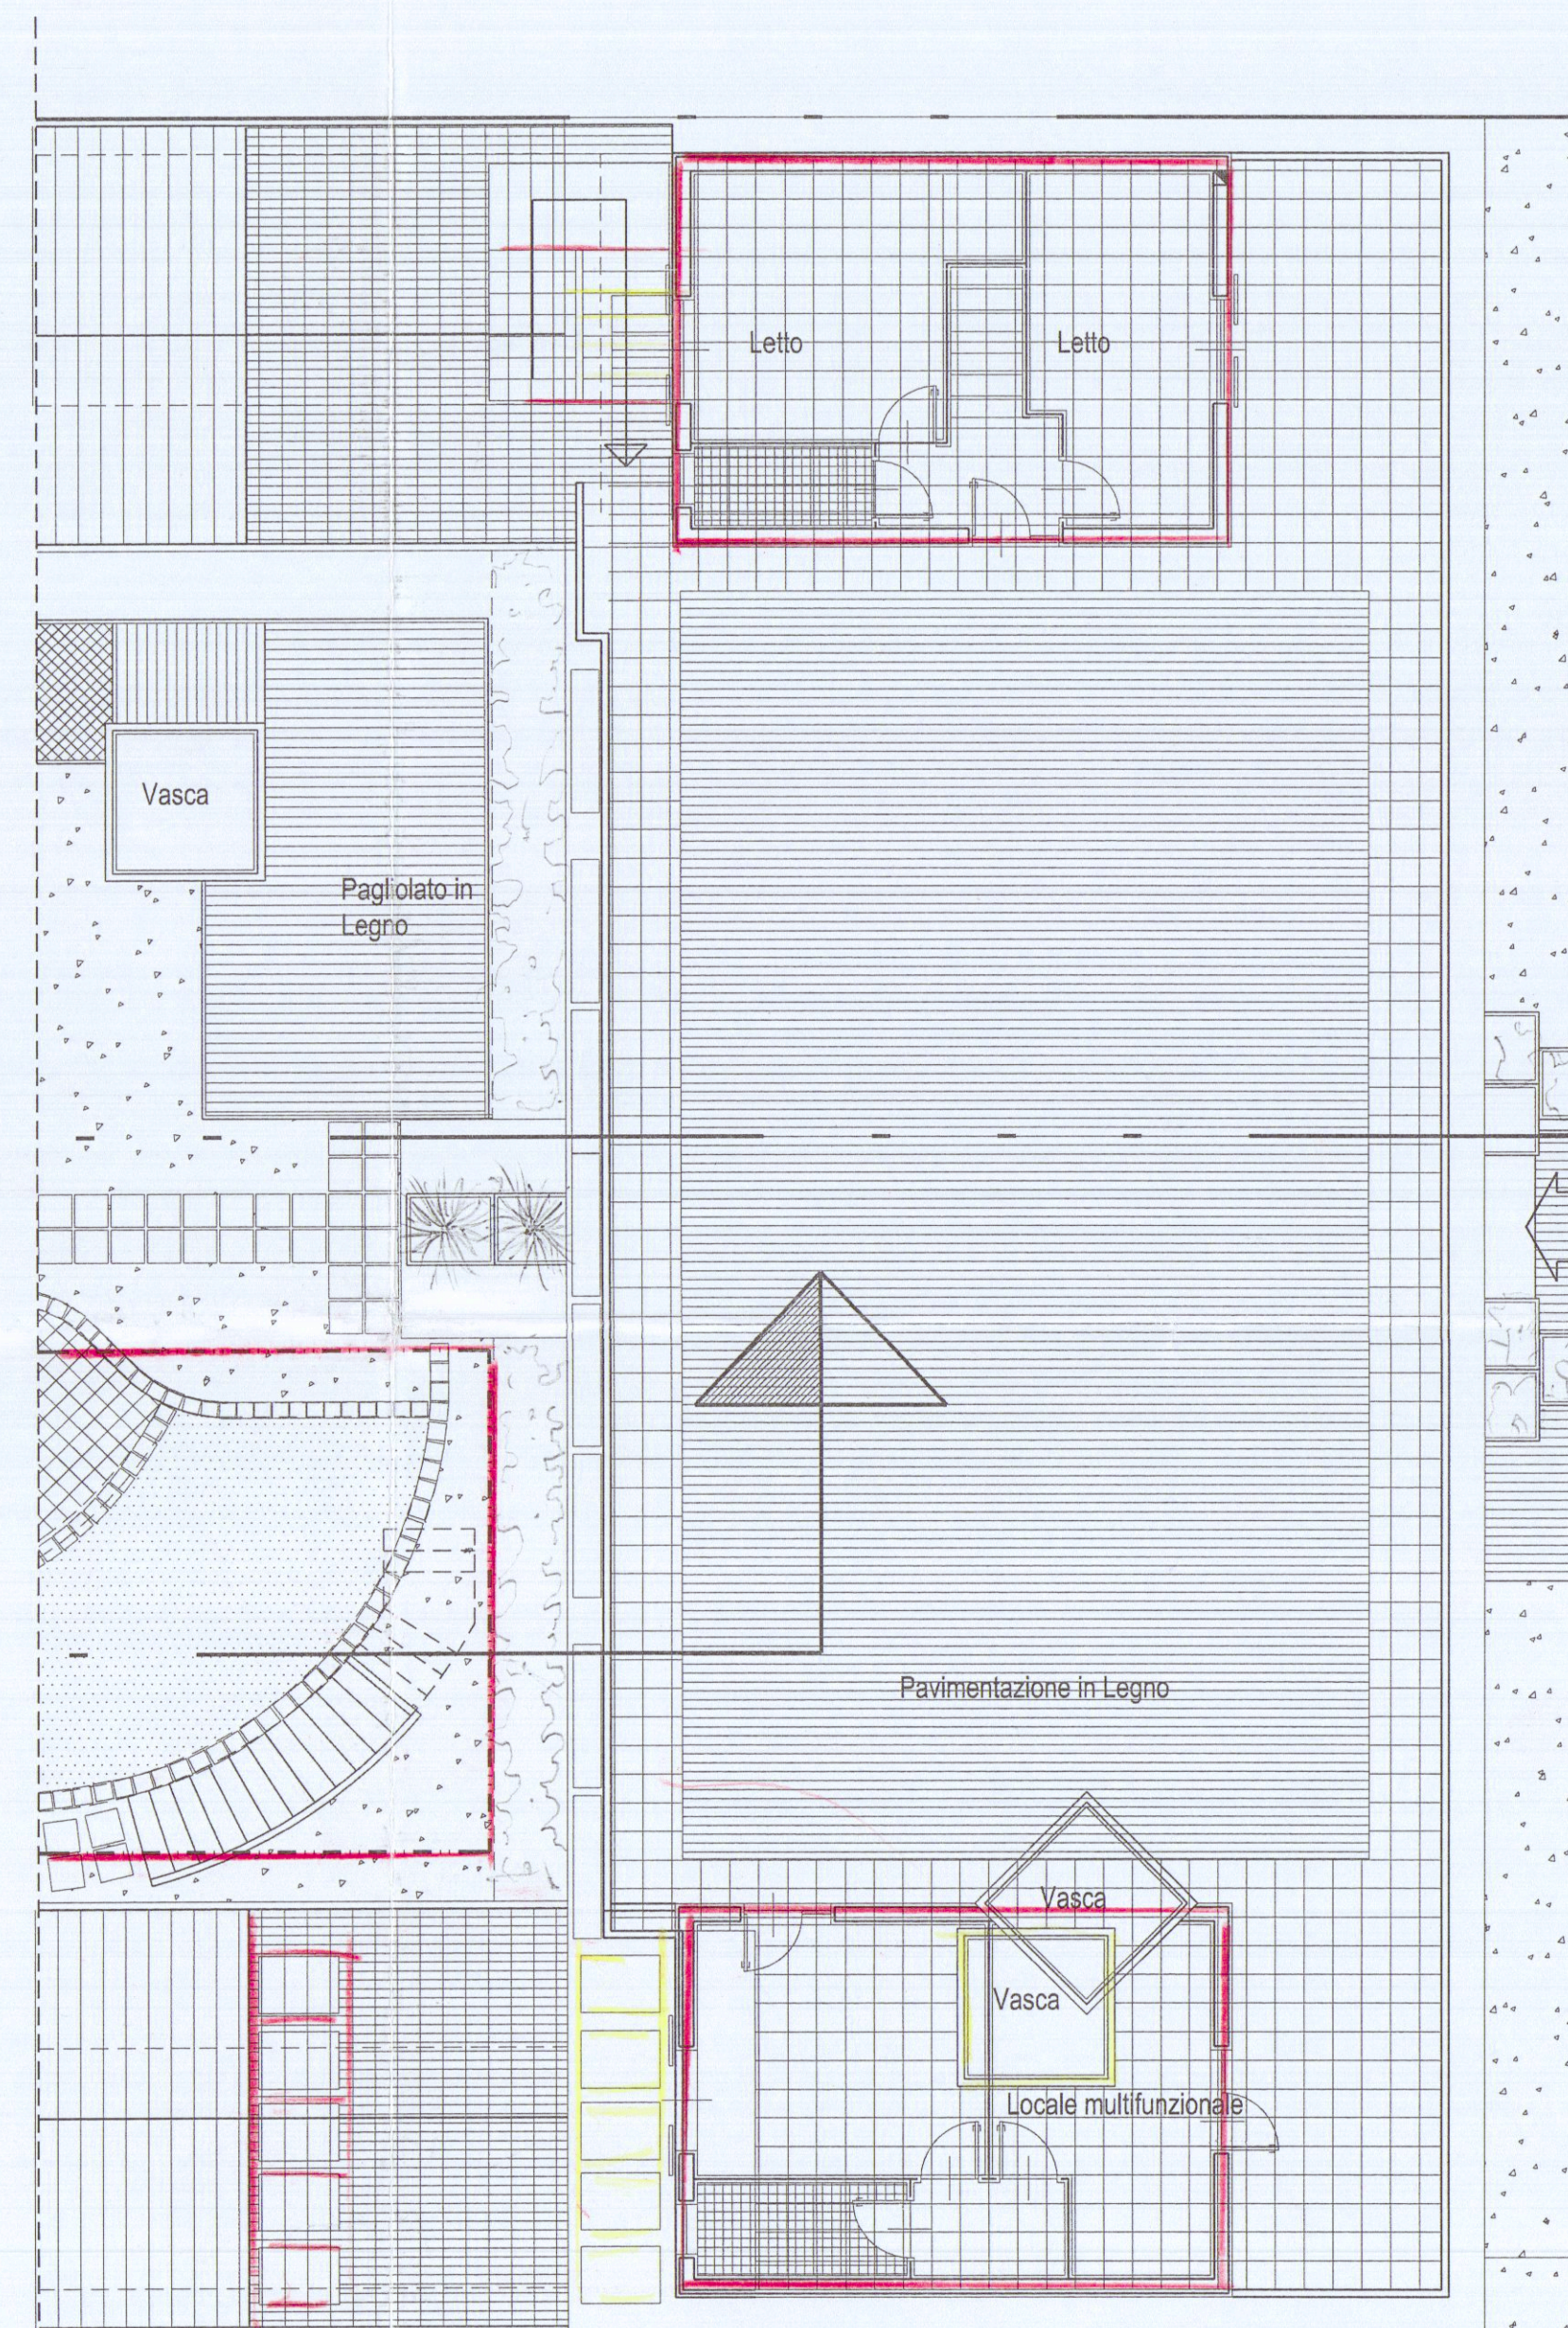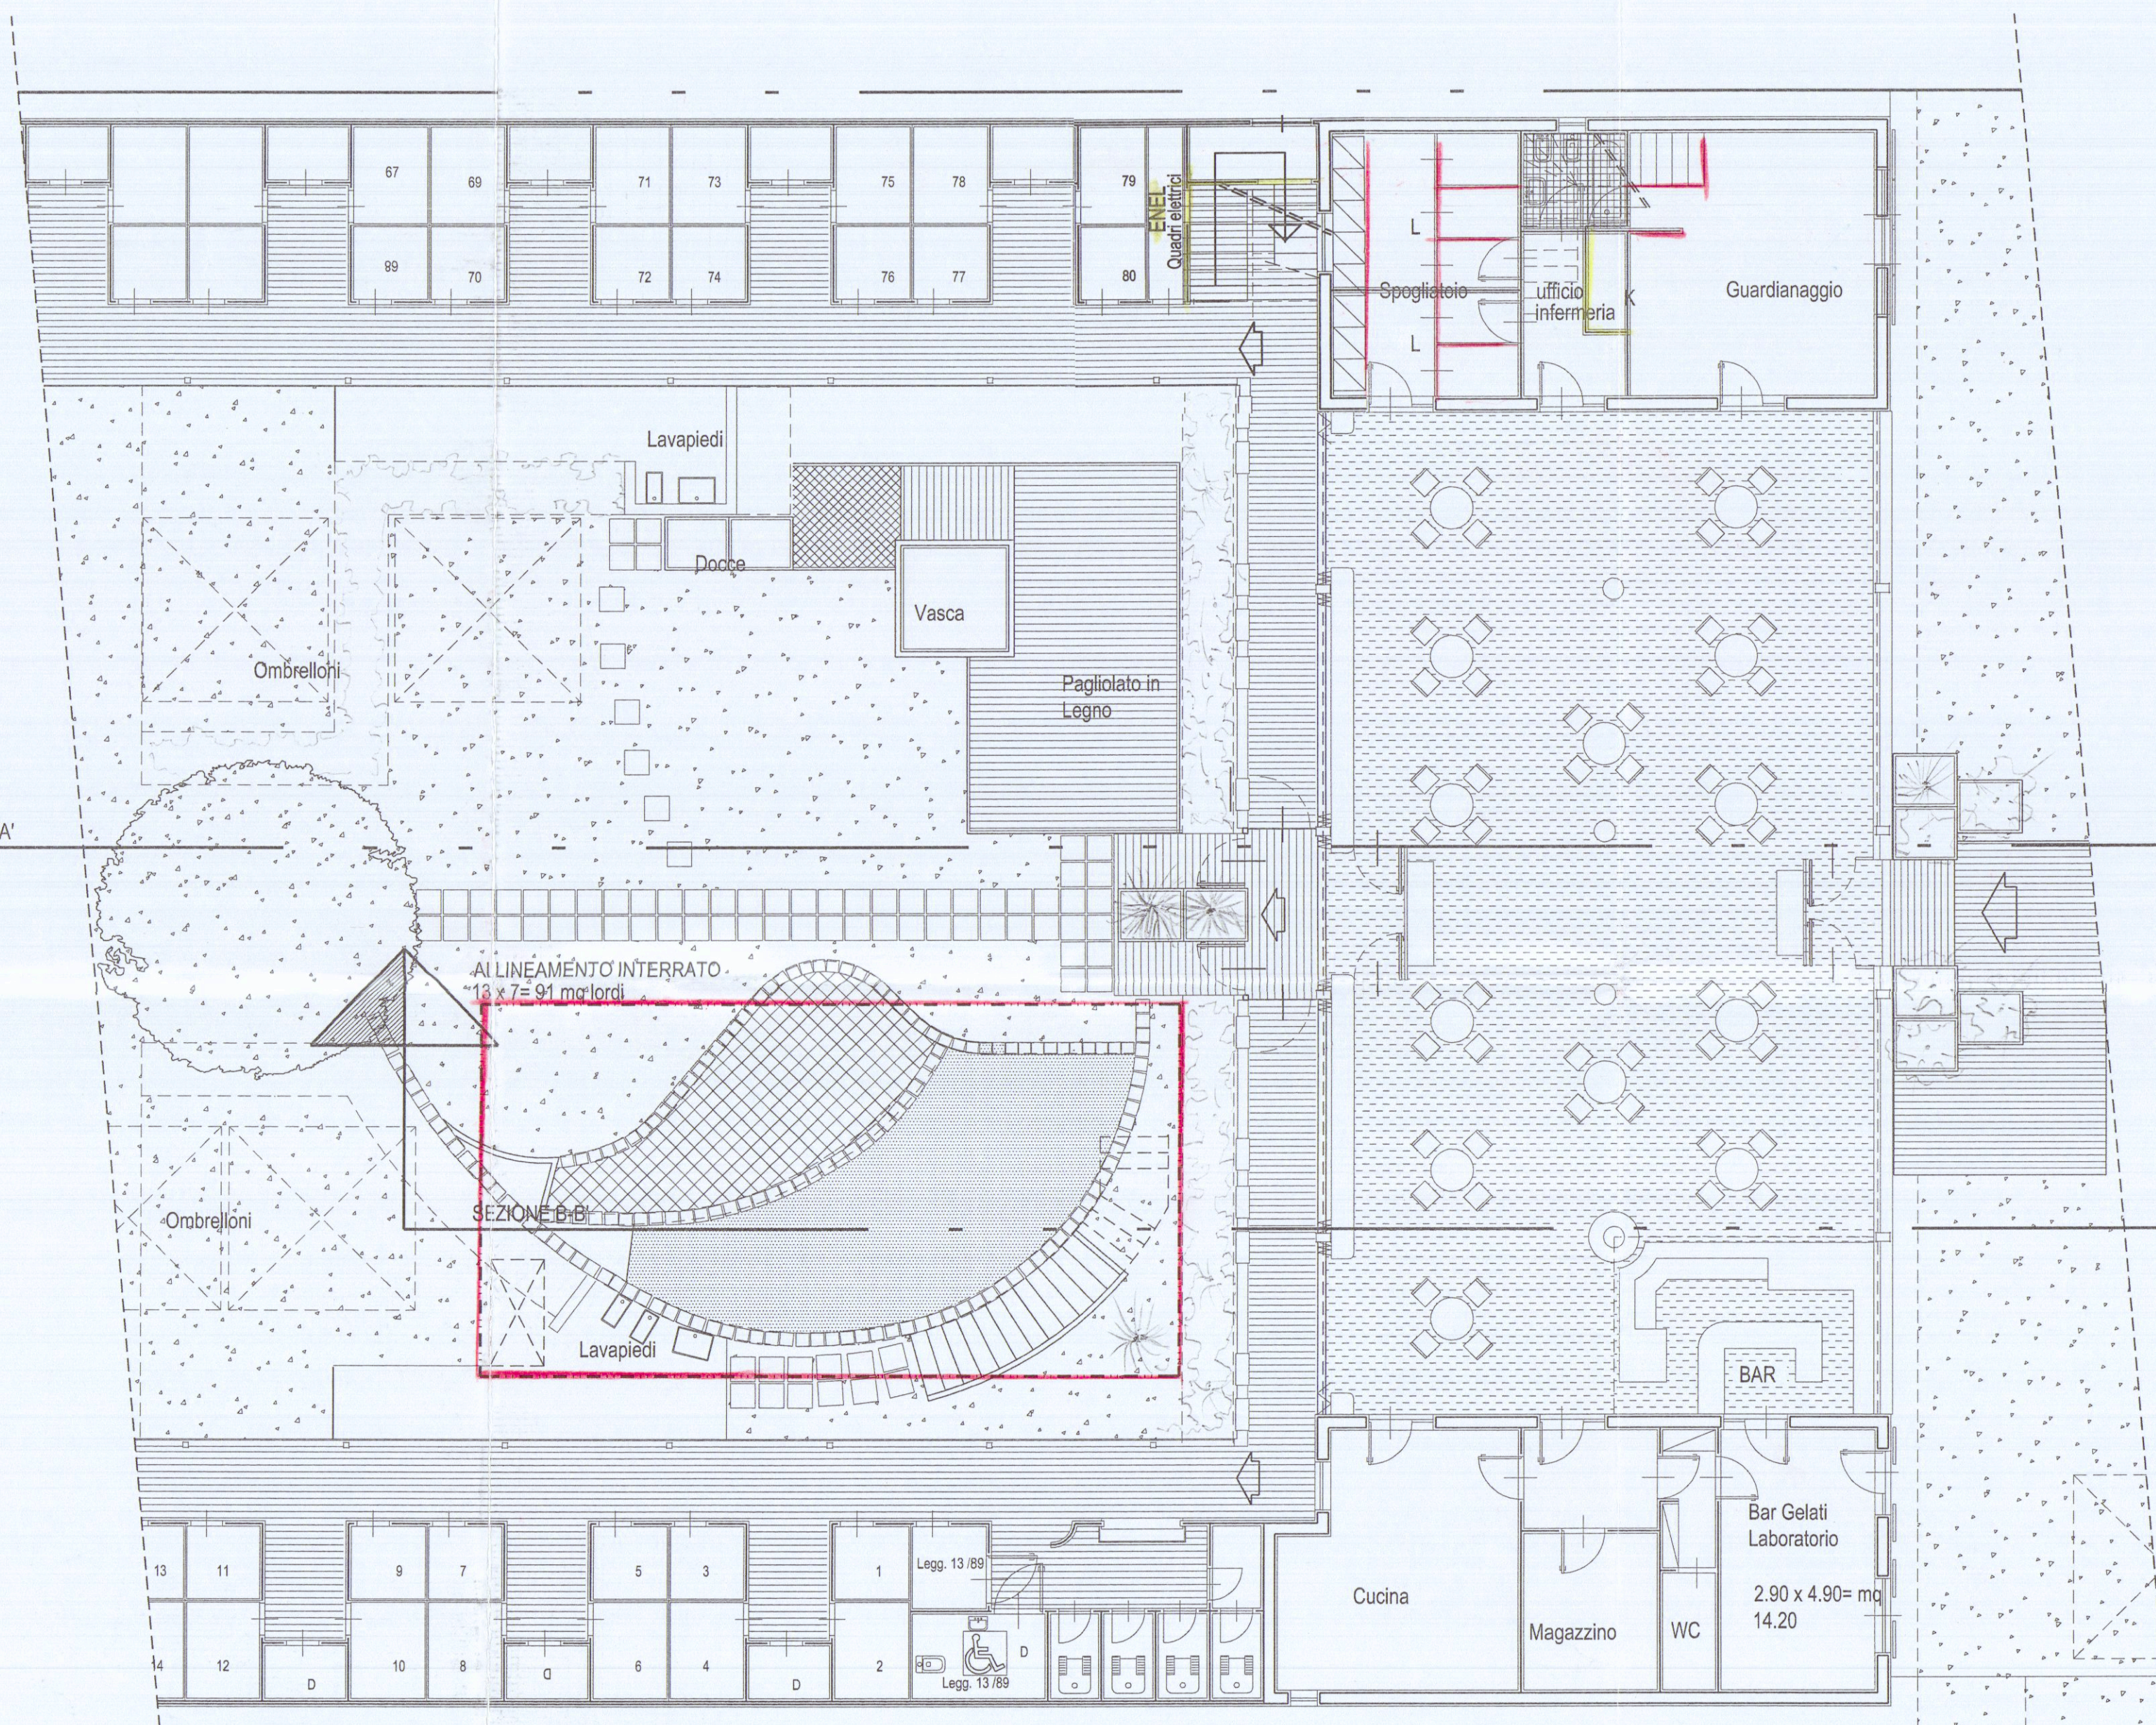

PROSPETTO SUD STATO DI RAFFRONTO SCALA 1:100



PROSPETTO-SEZIONE A-A' STATO DI RAFFRONTO SCALA 1:200

PROGETTO:	1) - Ampliamento in sopraelevazione edifici di testata. 2) - Realizzazione locali complementari interrati e nei volumi esistenti. 3) - Modifica copertura.
RICHIEDENTE:	Telara Sandro C.F. TLRSDR42M14G143B, residente in via Amerigo Vespucci N° 44 in qualità di titolare dello stabilimento balneare denominato "BAGNO SANDRO"
OGGETTO:	TAVOLA STATO DI RAFFRONTO
SCALA:	1:100 1:200 1:500 1:1000
PROGETTISTA:	Telara Sandro



3

APPROVATO

