

20 APR 1975


1

2^a VARIANTE



PROGETTO PER VARIANTI DA AD-
PORTARSI AD UN FABBRICATO PER
COMPLESSIVI N°2 APPARTAMENTINI U-
SO TURISMO FINE SETTIMANA IN
CORSO DI COSTRUZIONE IN LOCALITÀ
"LA MAESTÀ" - MAPP. N. 210-216 - SEZ. D
E. N°2 - FABB. INDICATO CON LA LETTE-
RA "B" - PROP. PEZZICA PROF. GIUSEPPE

B

Planimetria Generale - RAPP. 1/2000

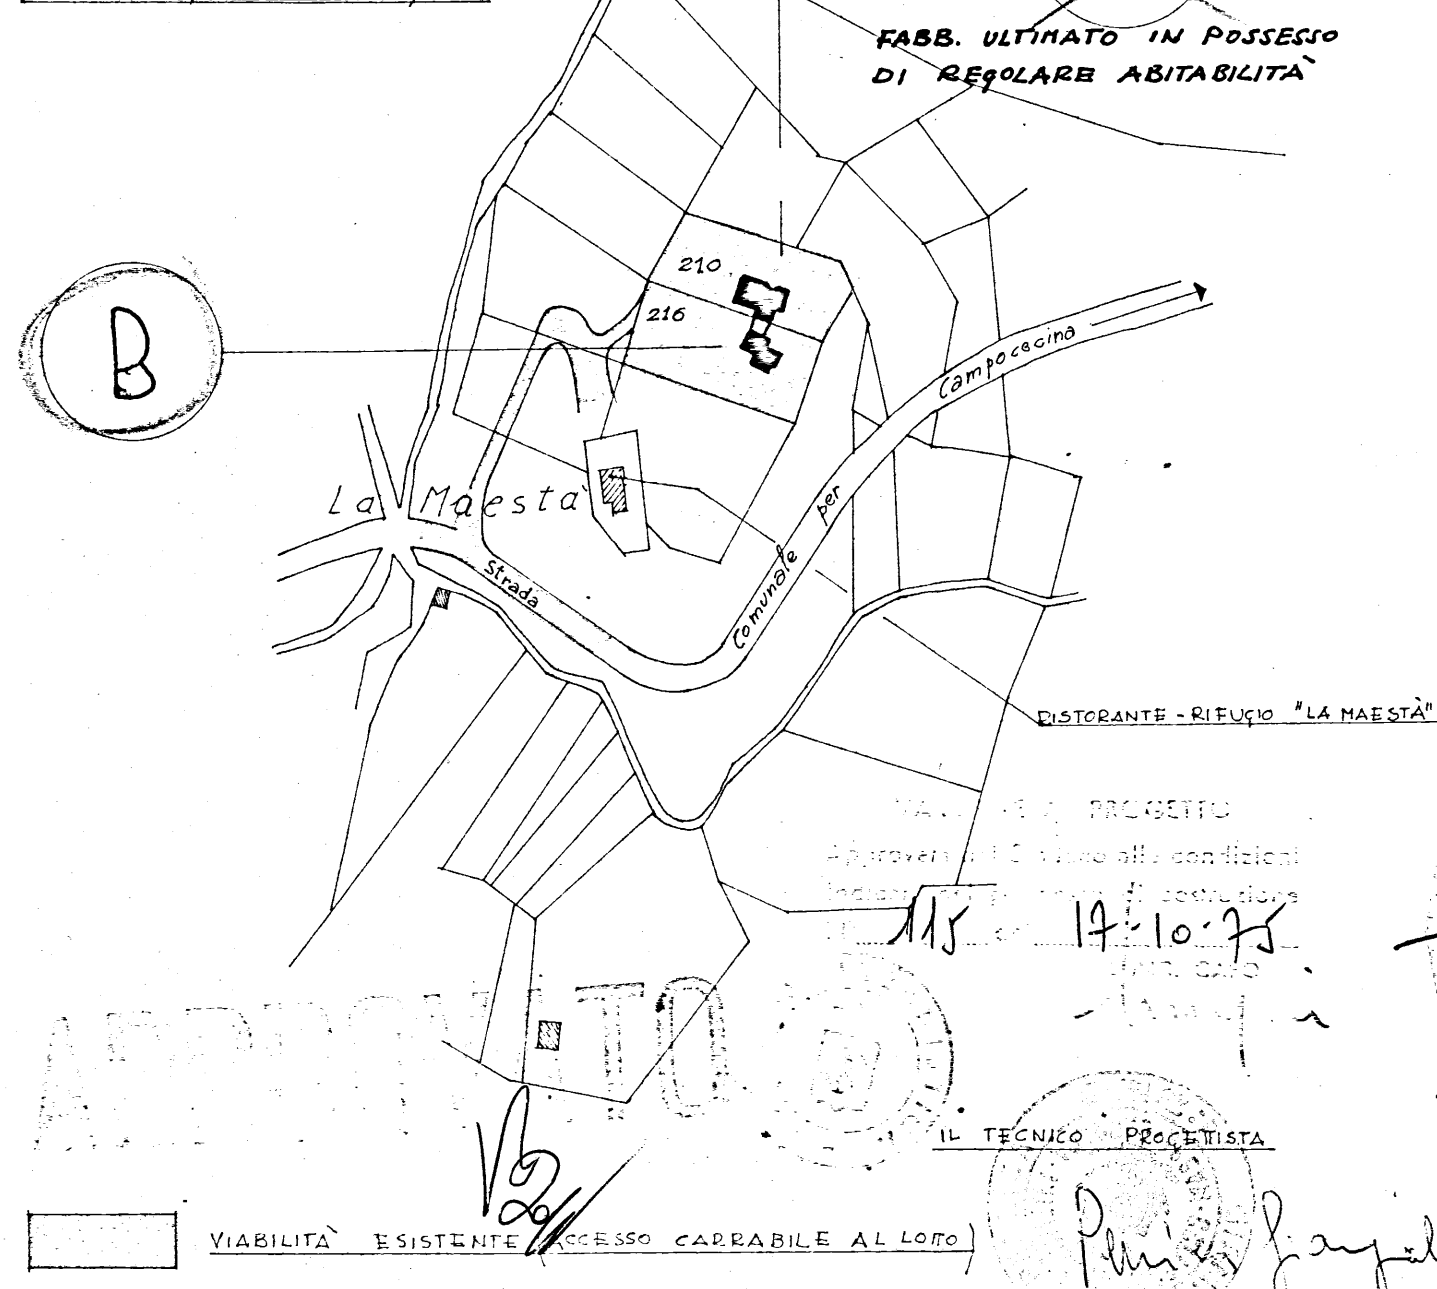

PLANIMETRIA PARTICOLAREGGIATA - RAPP. 1/500

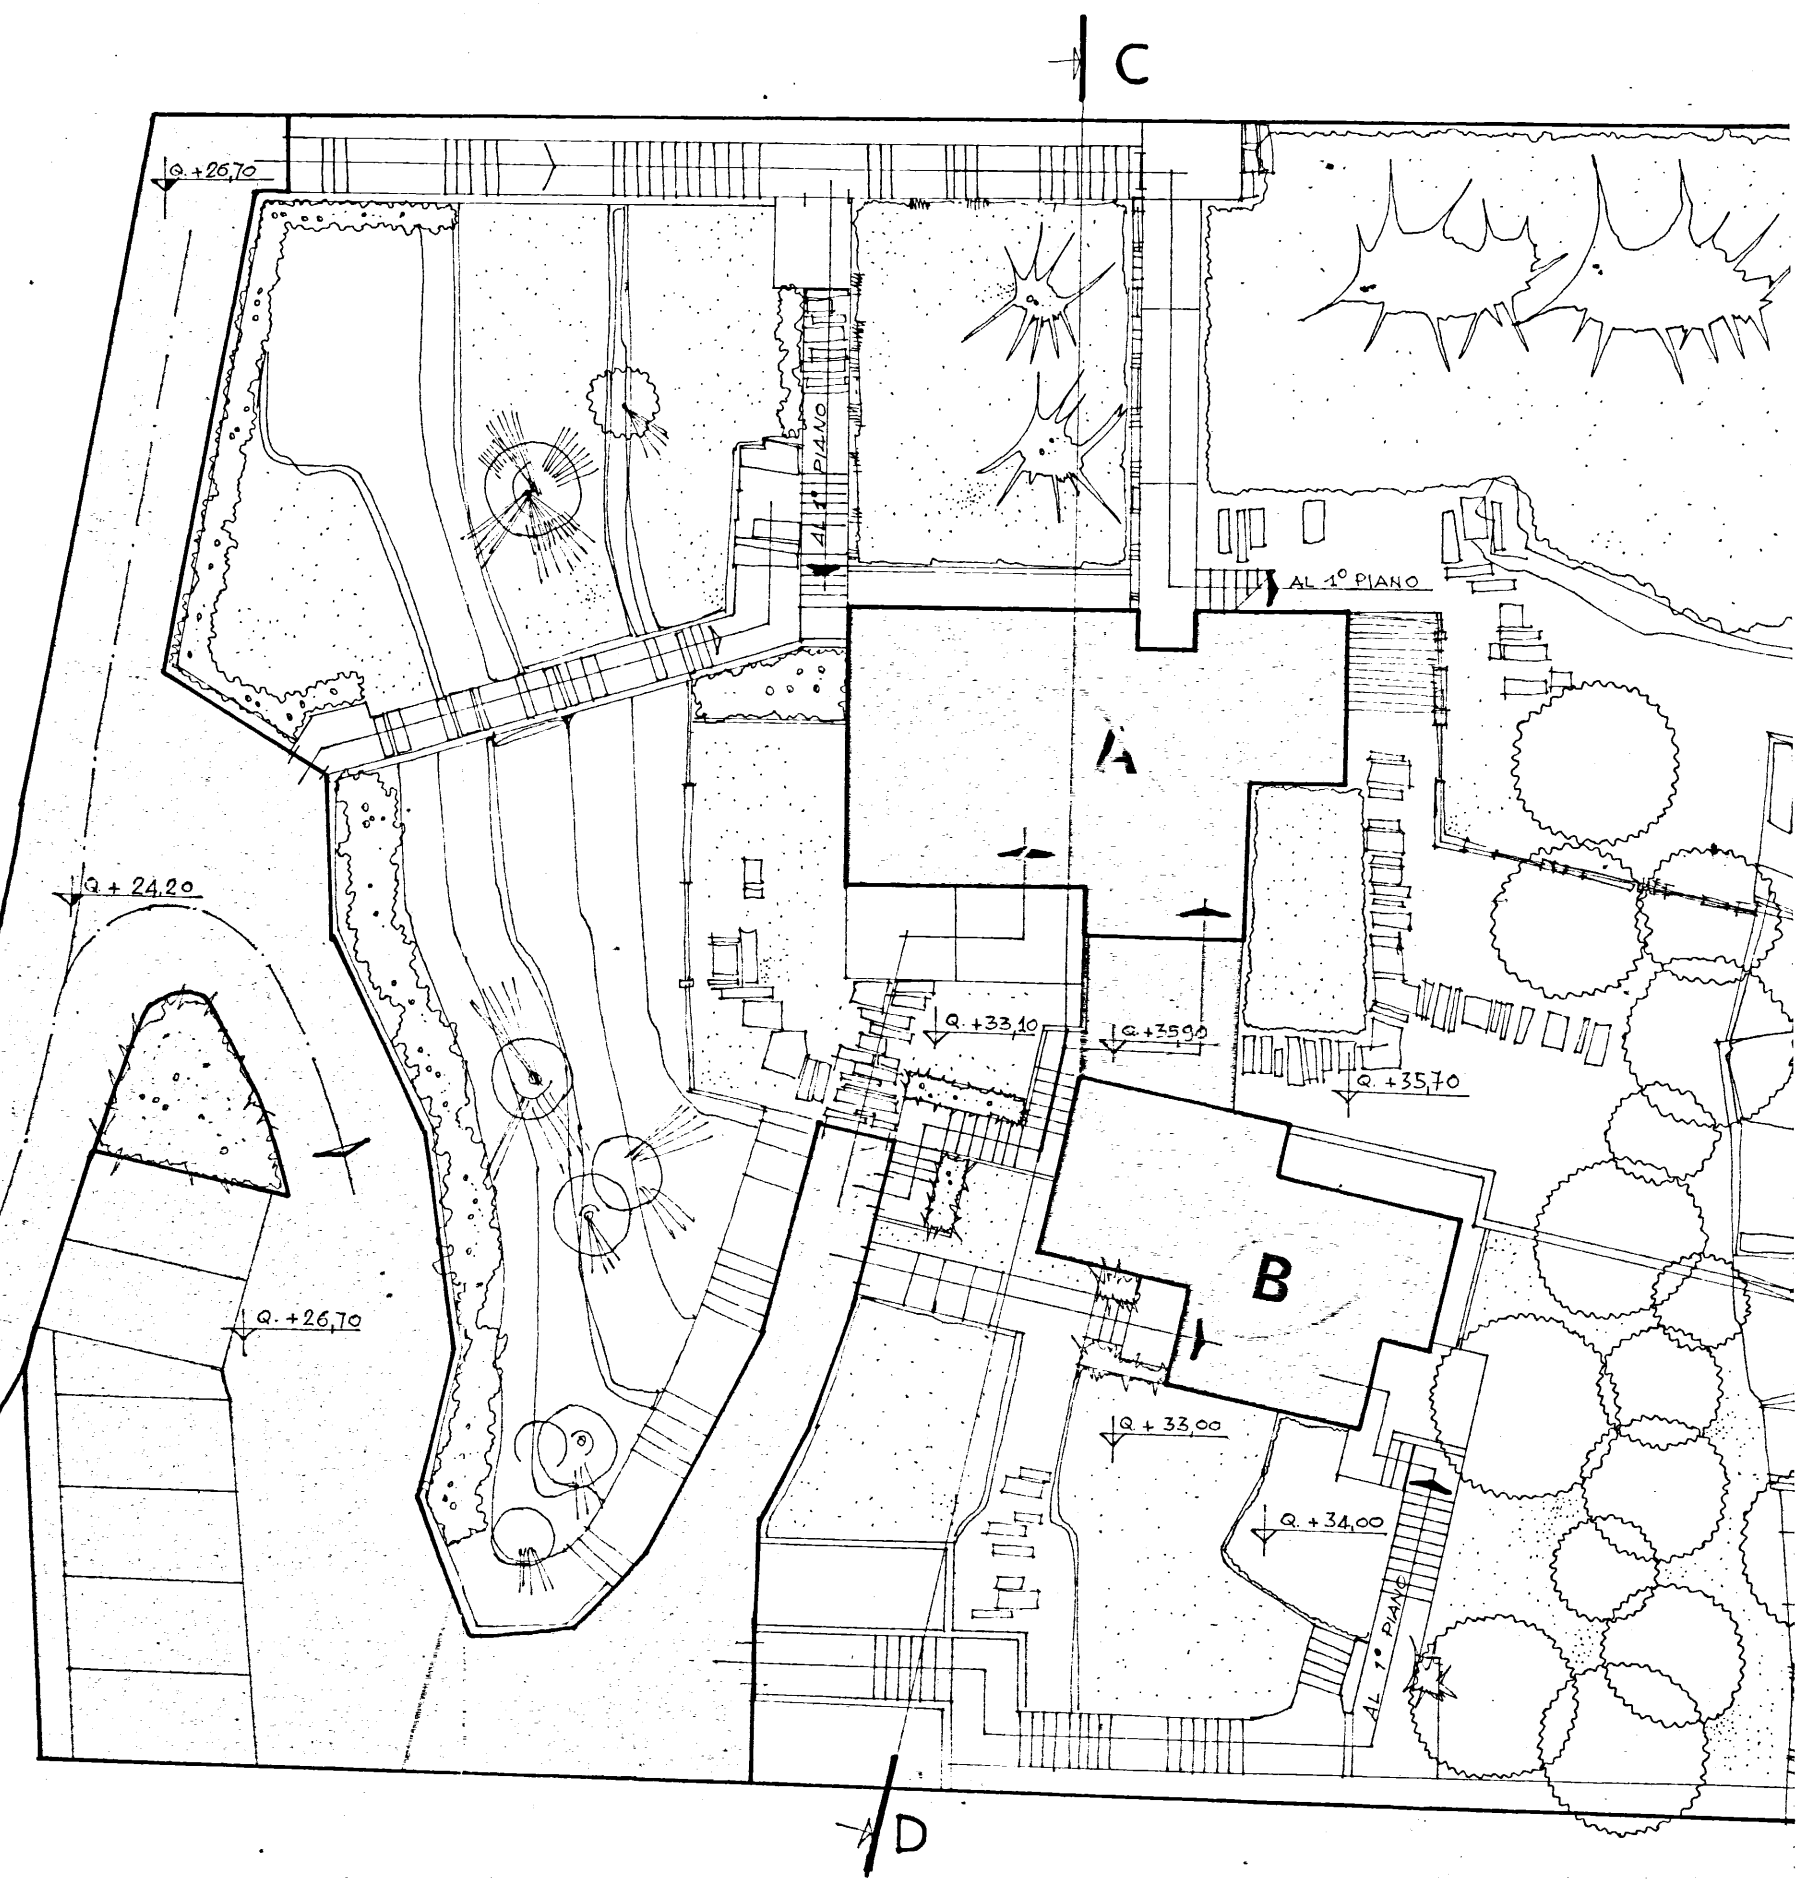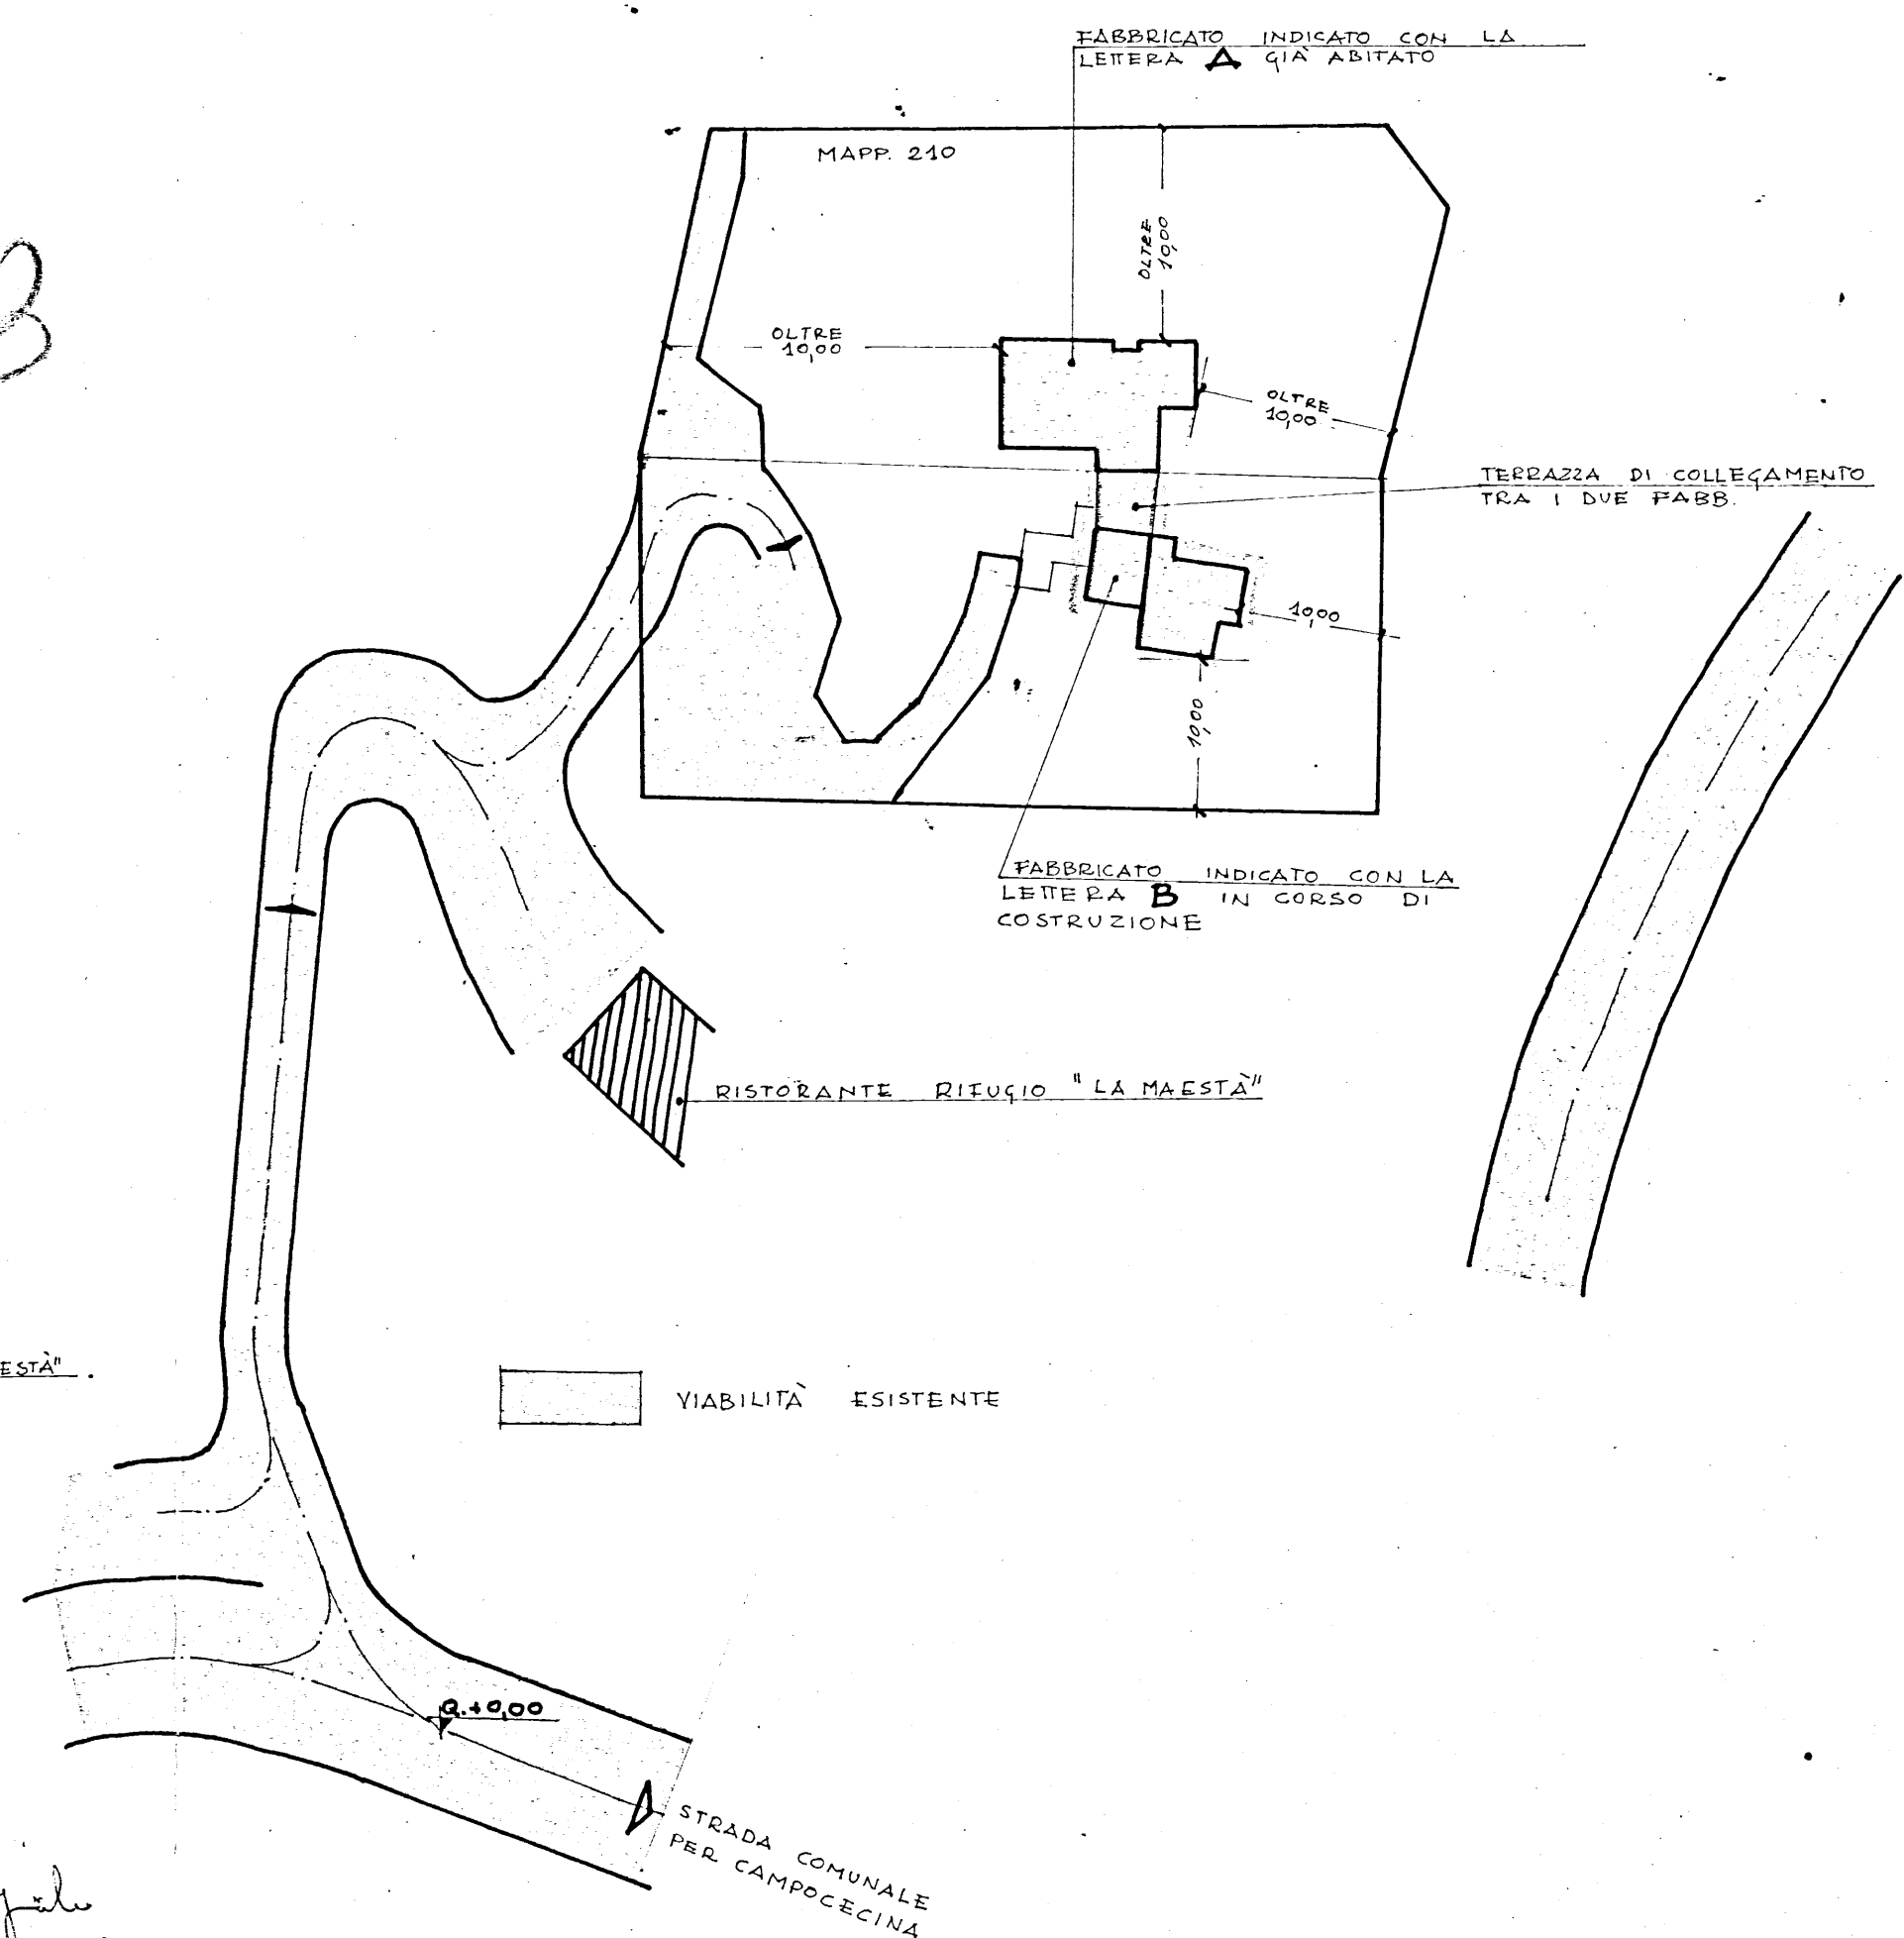

SISTEMAZIONE PLANIMETRICA DEL LOTTO QUOTATA - RAPP. 1/

NB - LE QUOTE SONO RIFERITE A QUOTA +000 - INGRESSO CARRABILE AL LOTTO
SULLA STRADA COMUNALE PER CAMPECCHINA