

STUDIO MARIANI	ARCHITETTURA	INGEGNERIA	ottobre 2005 PIAZZA ALDOREO 5 - CARRARA (ITALY)
progetto di unità immobiliari a schiera località: marina di carrara, via argine destro carrione proprietà: società immobiliare "La Vela" via frassina 17 carrara-avenza			
IL COMITATO IMMOBILIARE LA VELA	PROGETTISTA Architetti MARIANI G. MARIANI	PLANIMETRIE SCALA 1:100	PROSPETTI SEZIONI 6


APPROVATO




COMUNE DI CARRARA
Settore Urbanistica
Approvato dal Dirigente alle condizioni
indicate nel permesso di costruire
n. 162 del 2006
Motivato grafico Tav. 9/9/06
dal Nucleo Validazione
Il Responsabile
(F. MARIANI - P. RICCI)



PROSPETTO TIPO LATO SUD (BLOCCO MONTI)

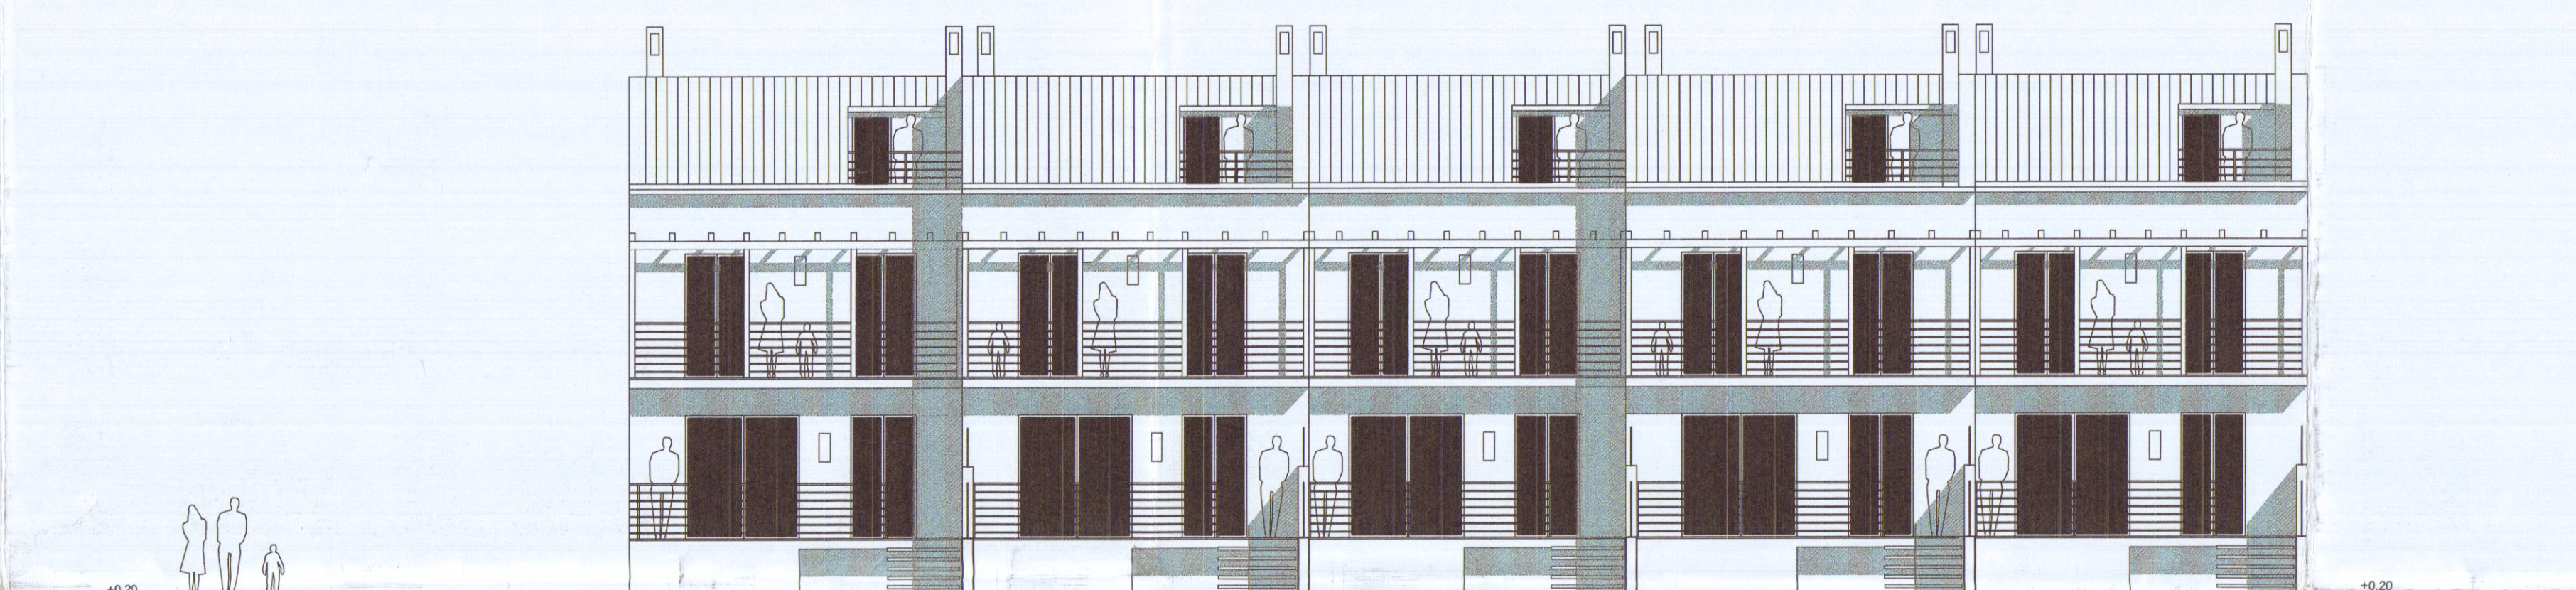


PROSPETTO TIPO LATO SUD (BLOCCO MARE)

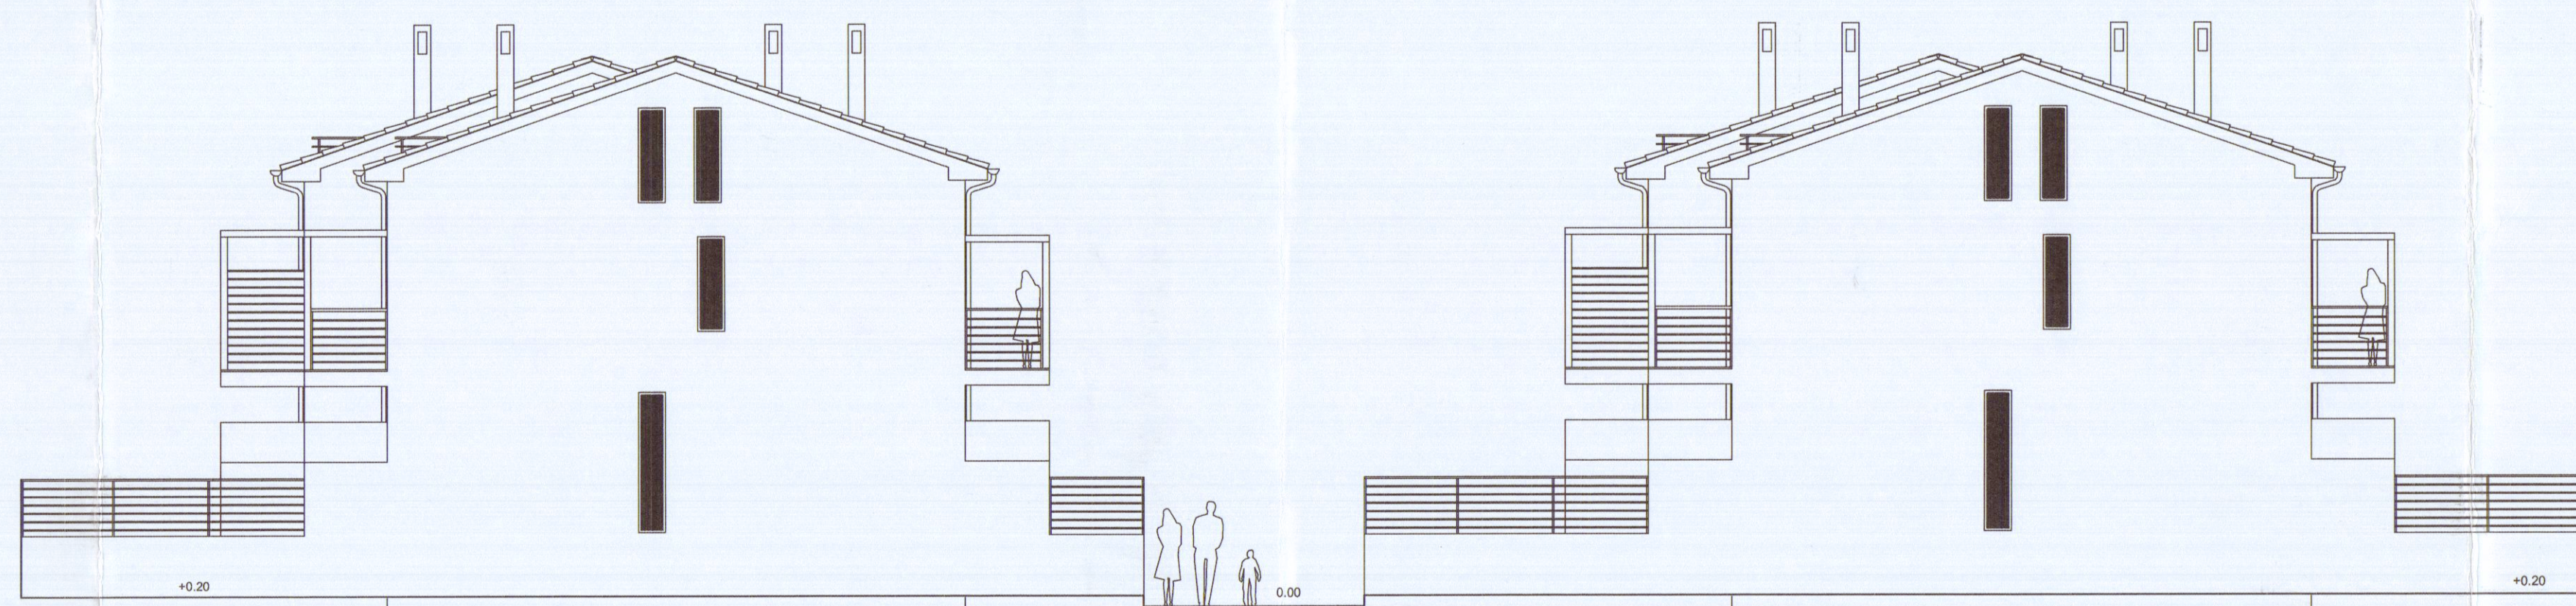


BLOCCO MARE

PROSPETTO EST


BLOCCO MONTI

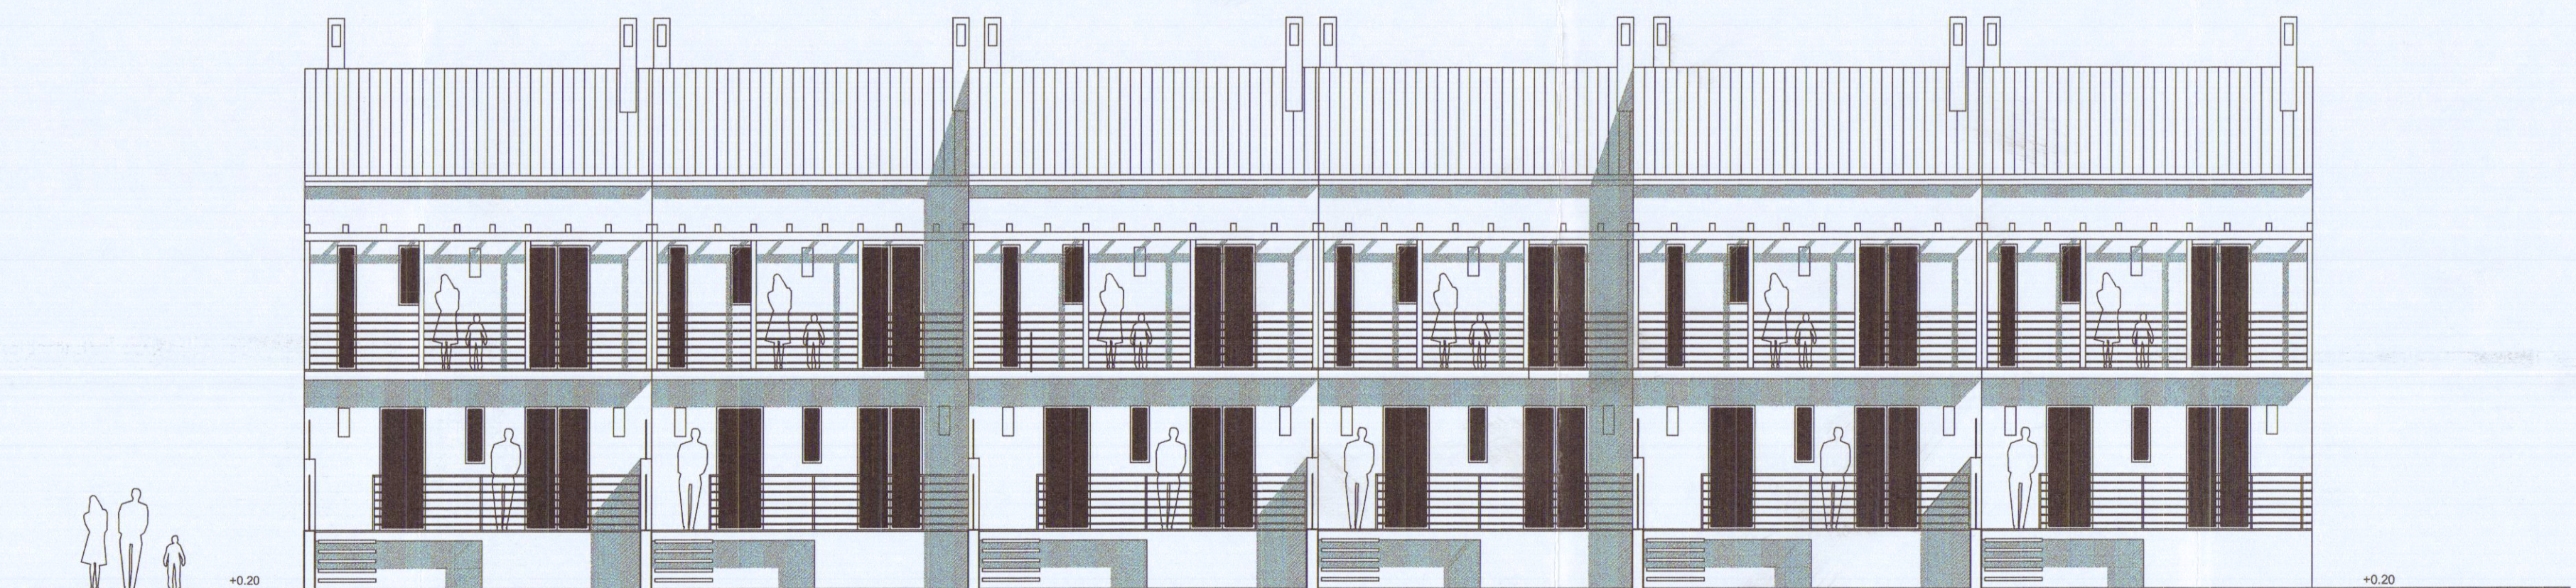

PROSPETTO TIPO LATO NORD (BLOCCO MONTI)

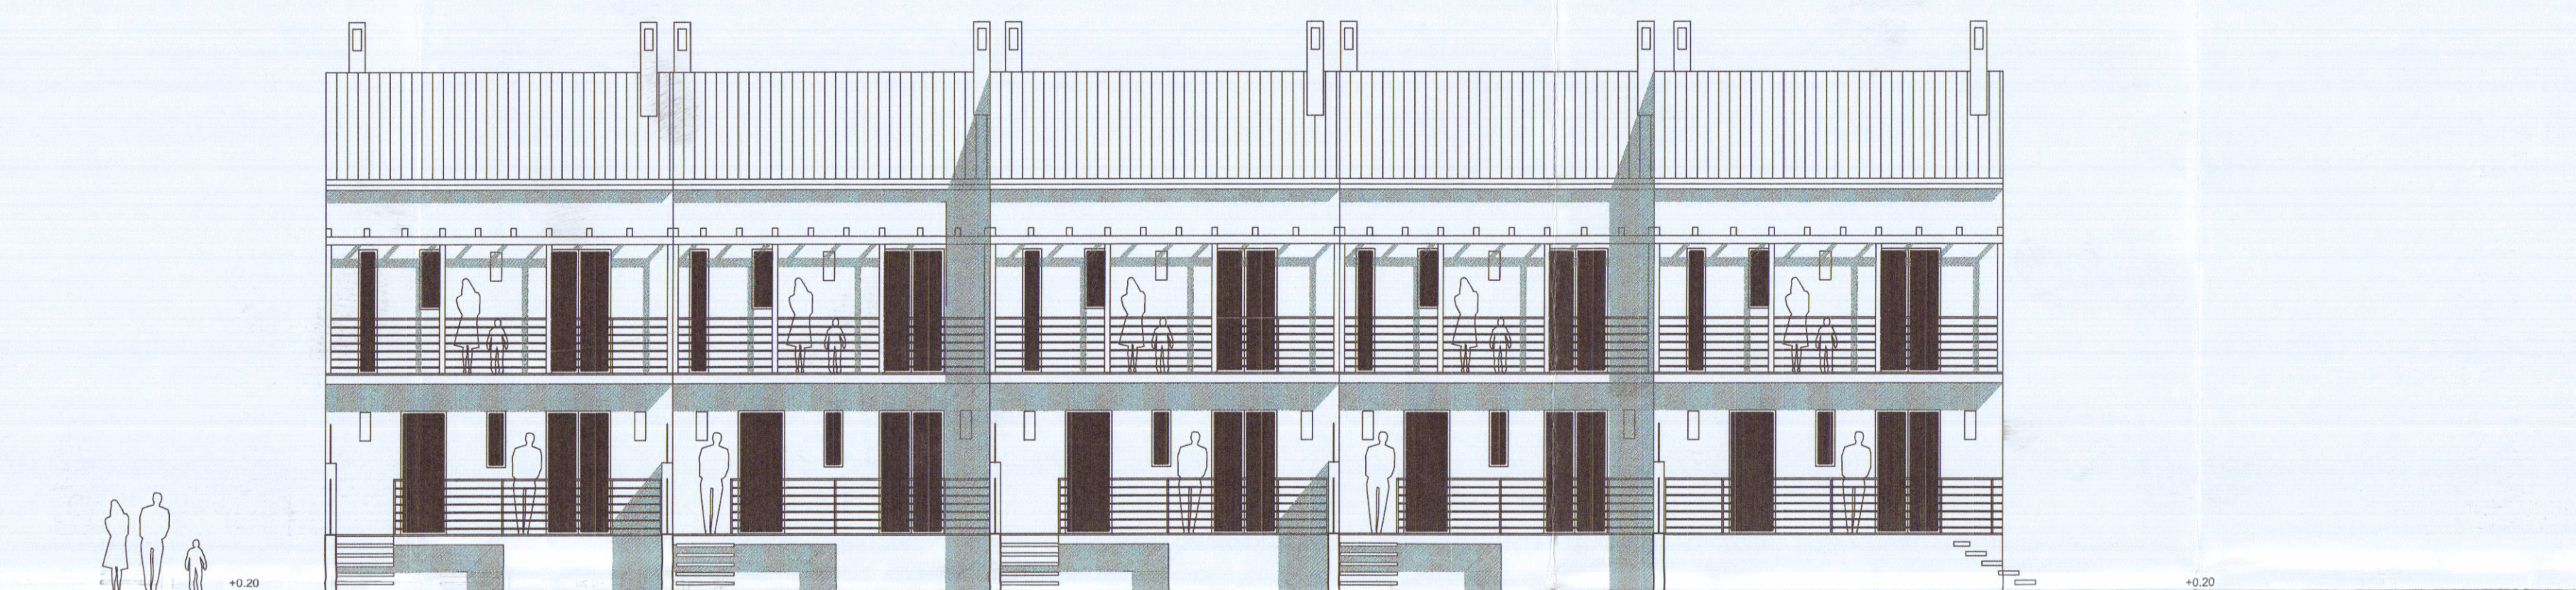



PROSPETTO TIPO LATO NORD (BLOCCO MARE)

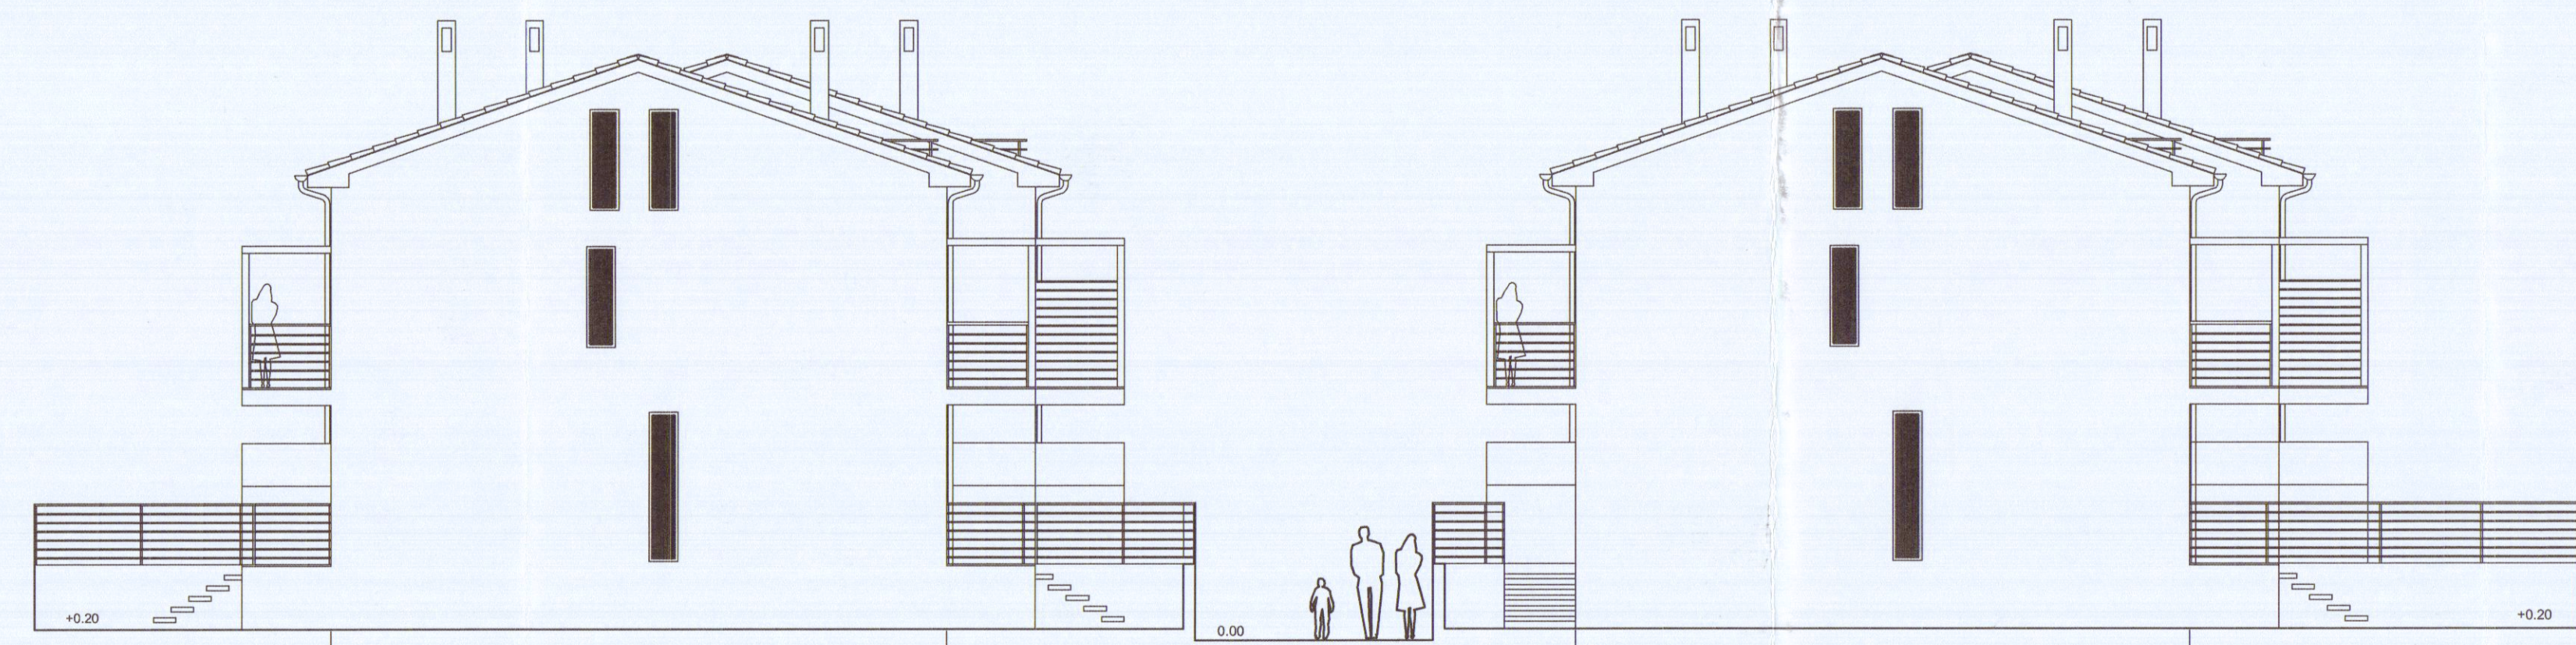

BLOCCO MONTI

PROSPETTO OVEST


BLOCCO MARE

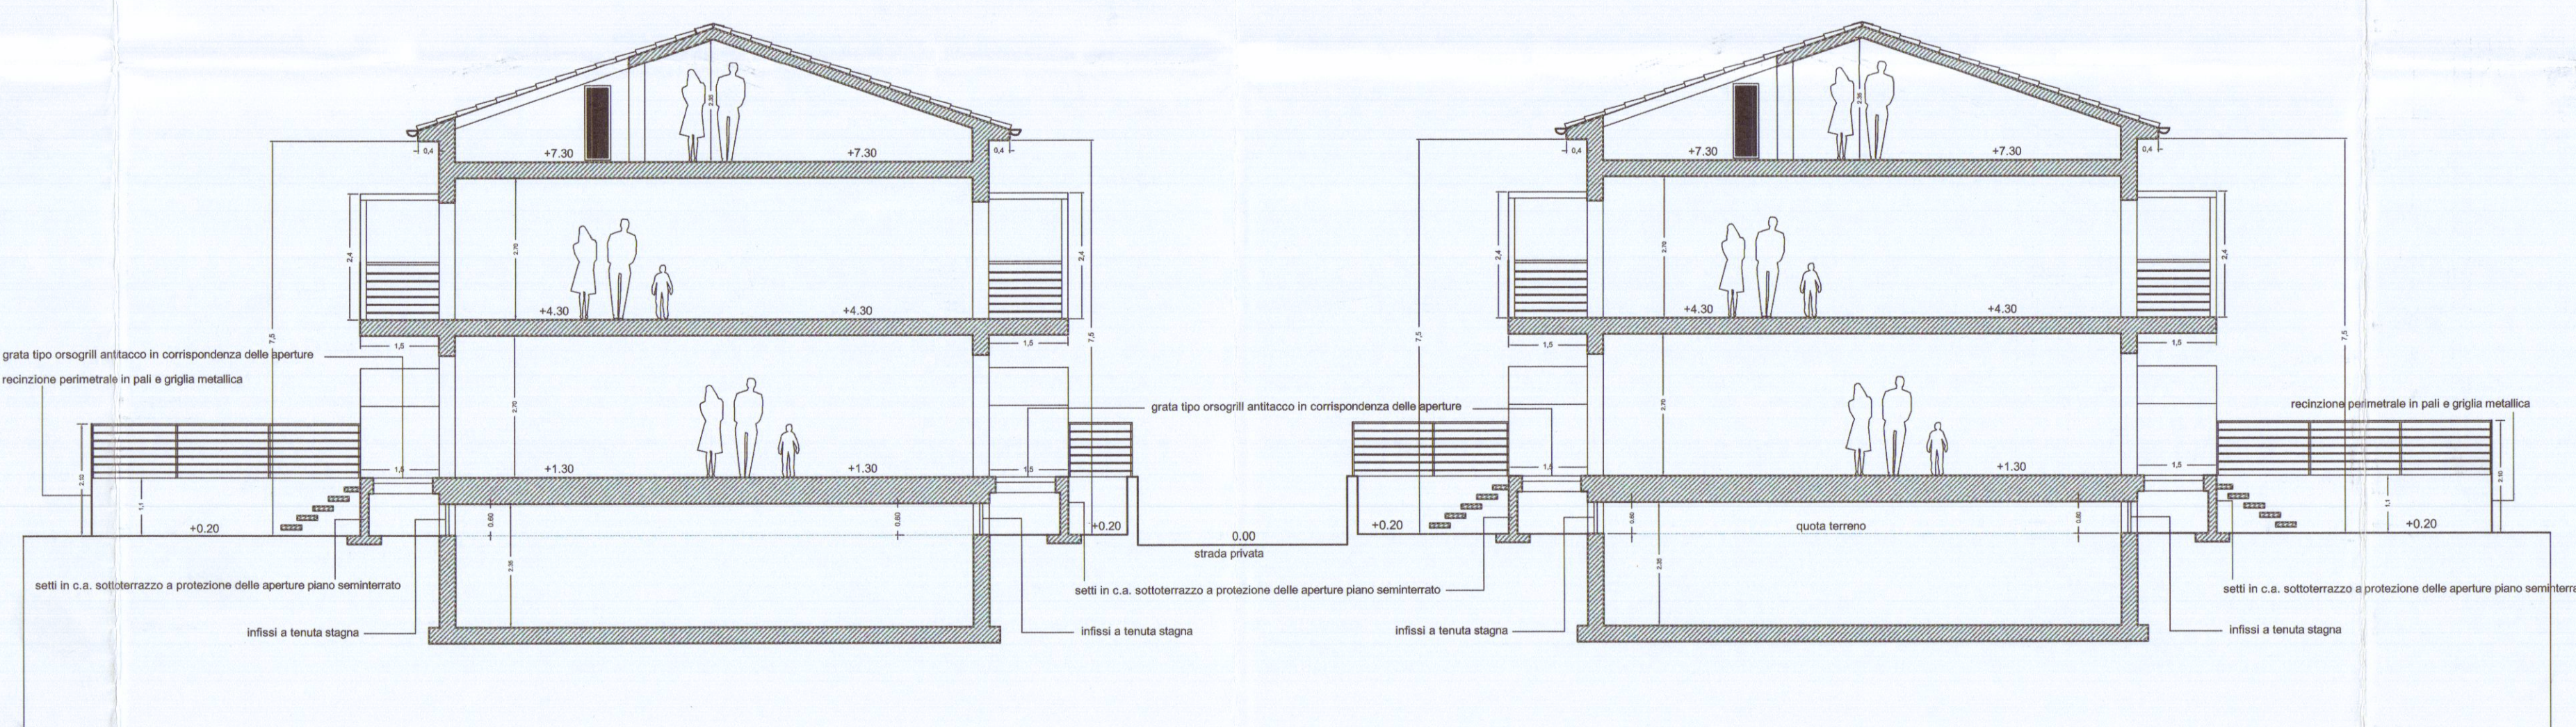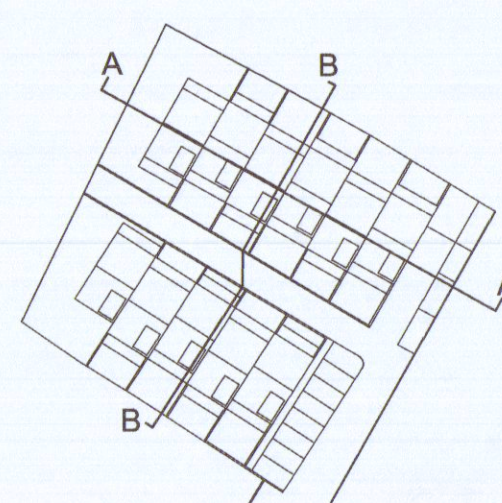

BLOCCO MARE

SEZIONE DIAGRAMMATICA B-B

BLOCCO MONTI

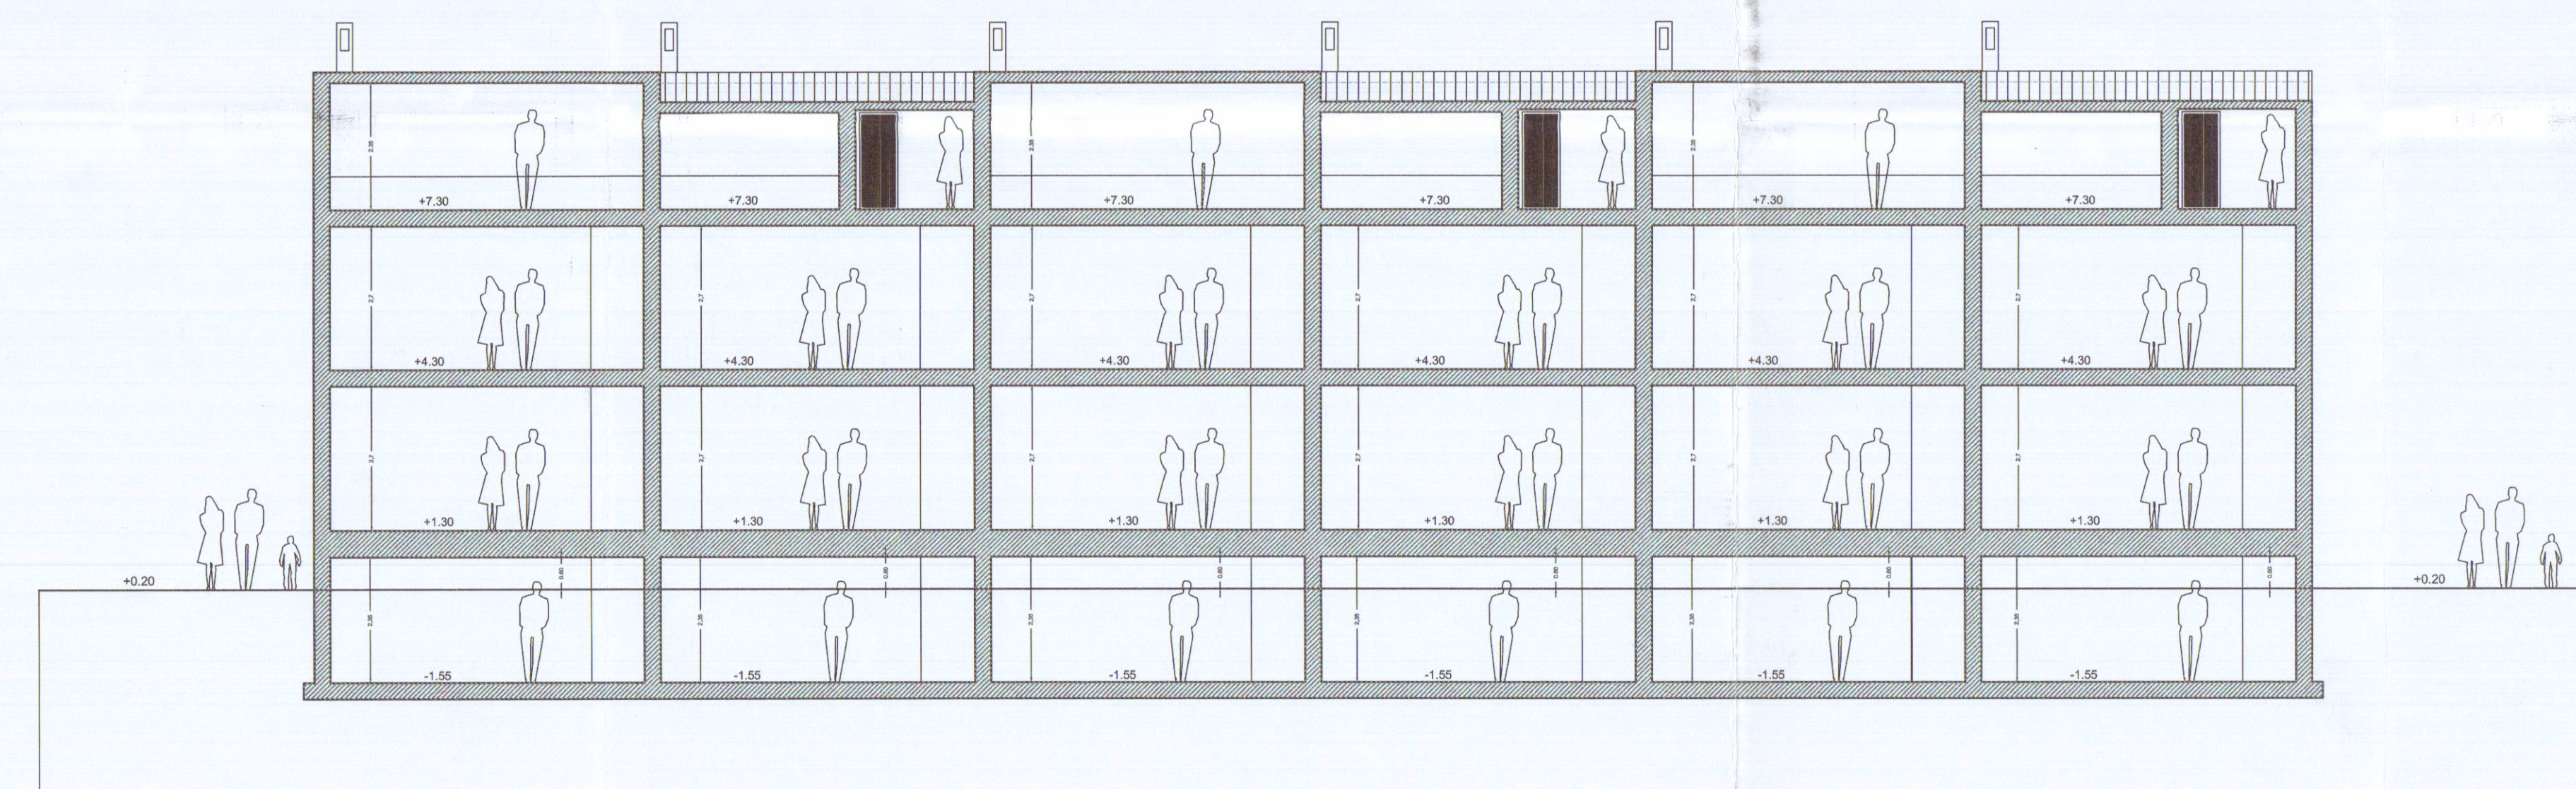

SEZIONE LONGITUDINALE A-A (BLOCCO MONTI)