


APPROVATO

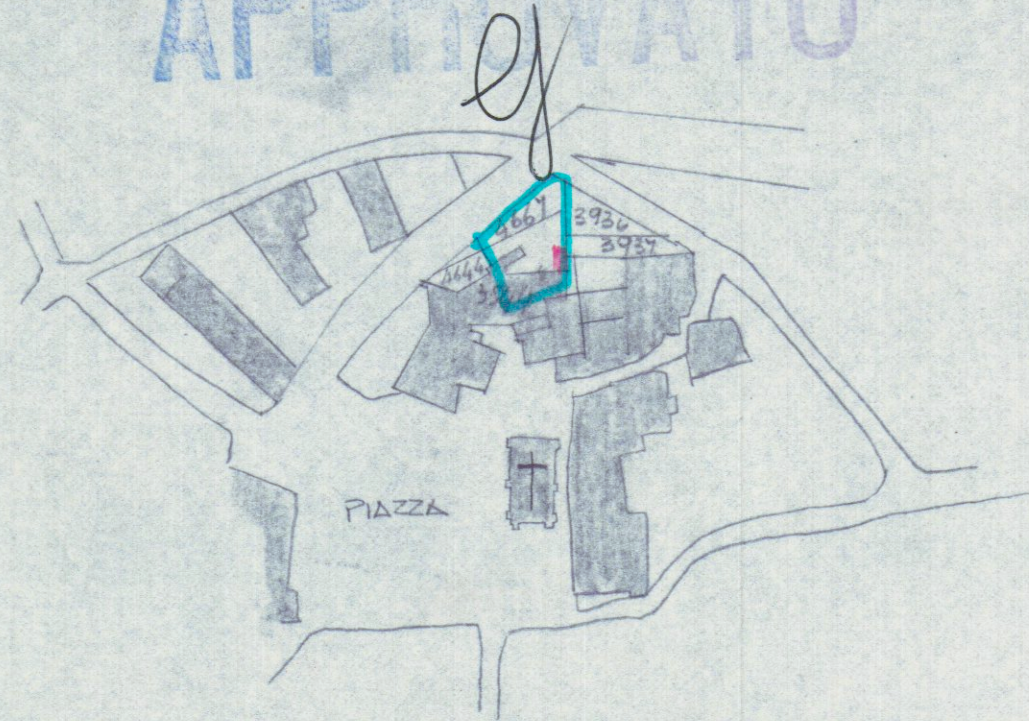


Approvato dal Sindaco alle condizioni

933 17-9-1975


inquin

PROGETTO DI SERVIZIO
IGIENICO ALLA PORZIONE
DI FABBRICATO DI PROPRIETÀ
LAZZAROTTI ANSELMO
LOMBARDINI ANGELA


9 LUG 1975

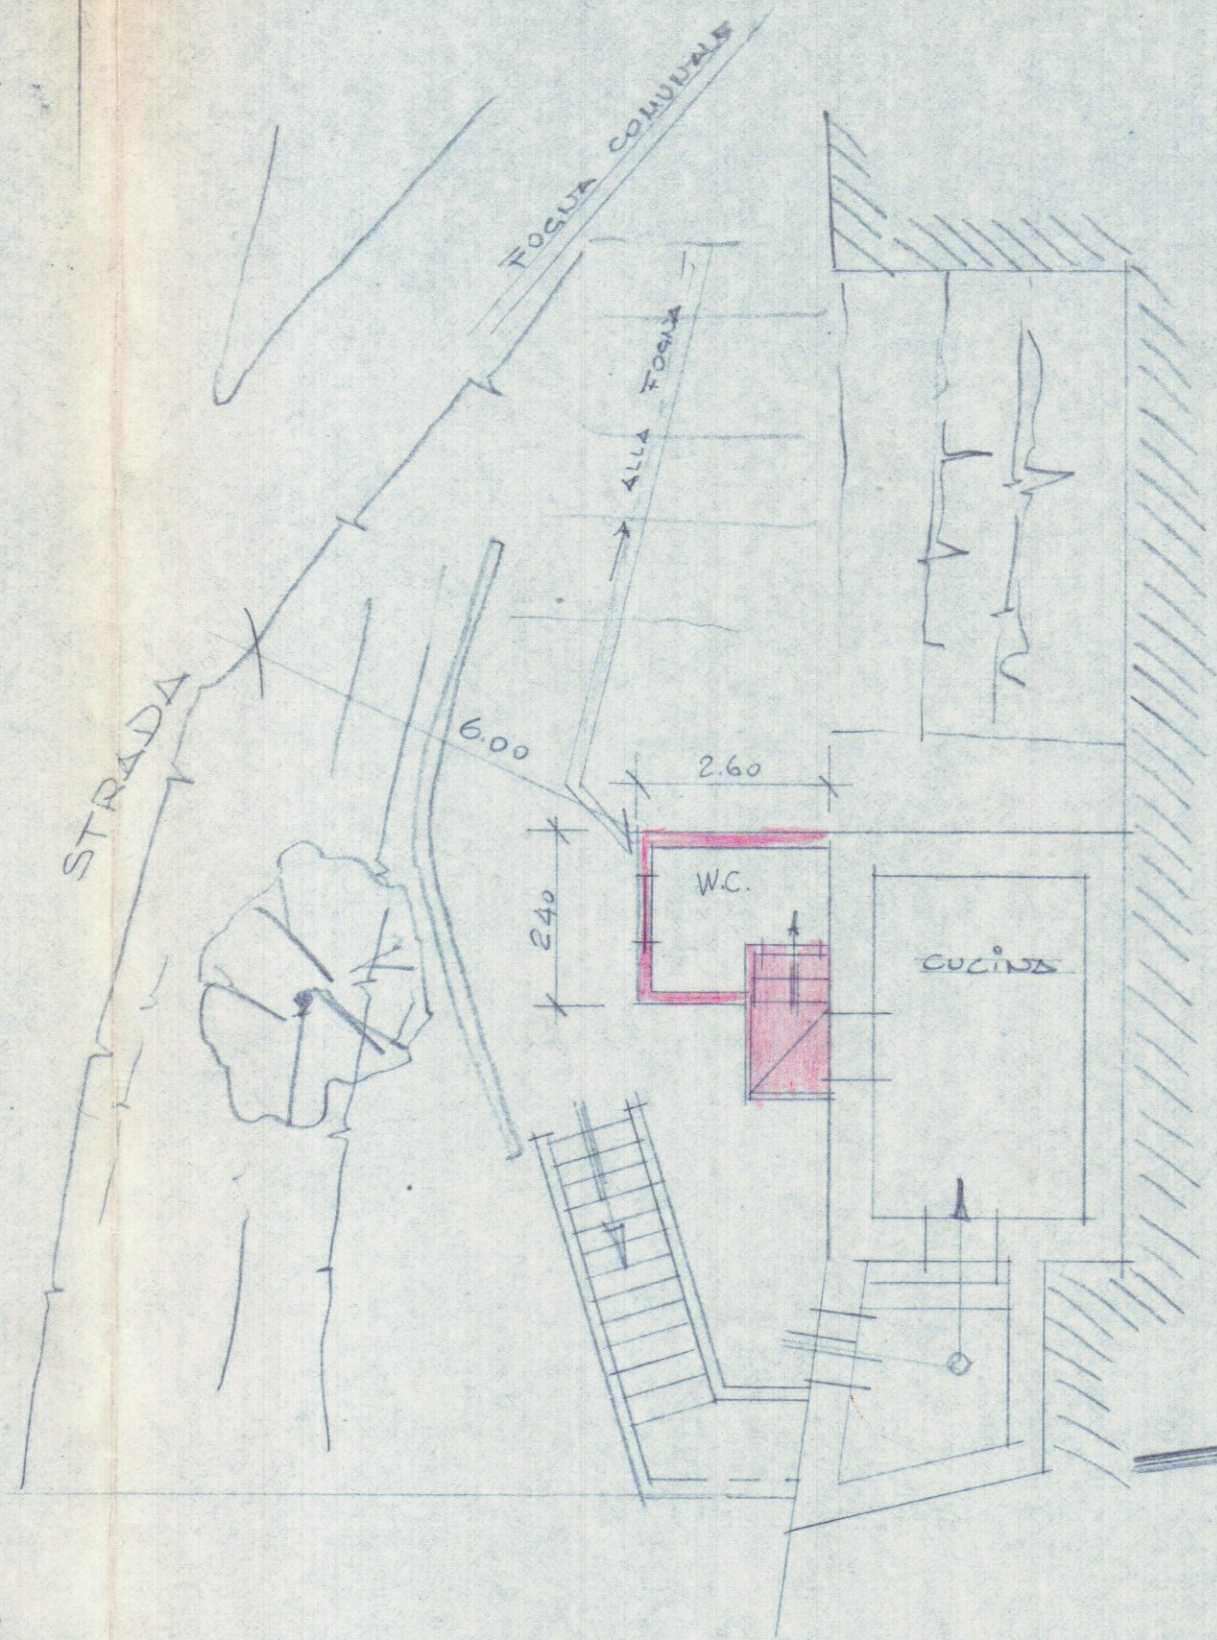

PIANTA

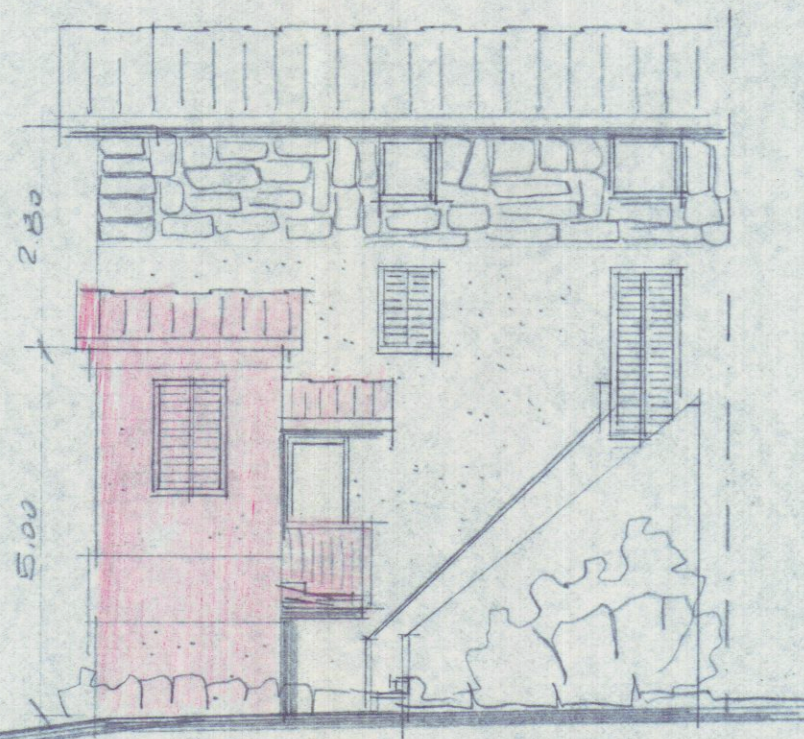

PROSPETTO

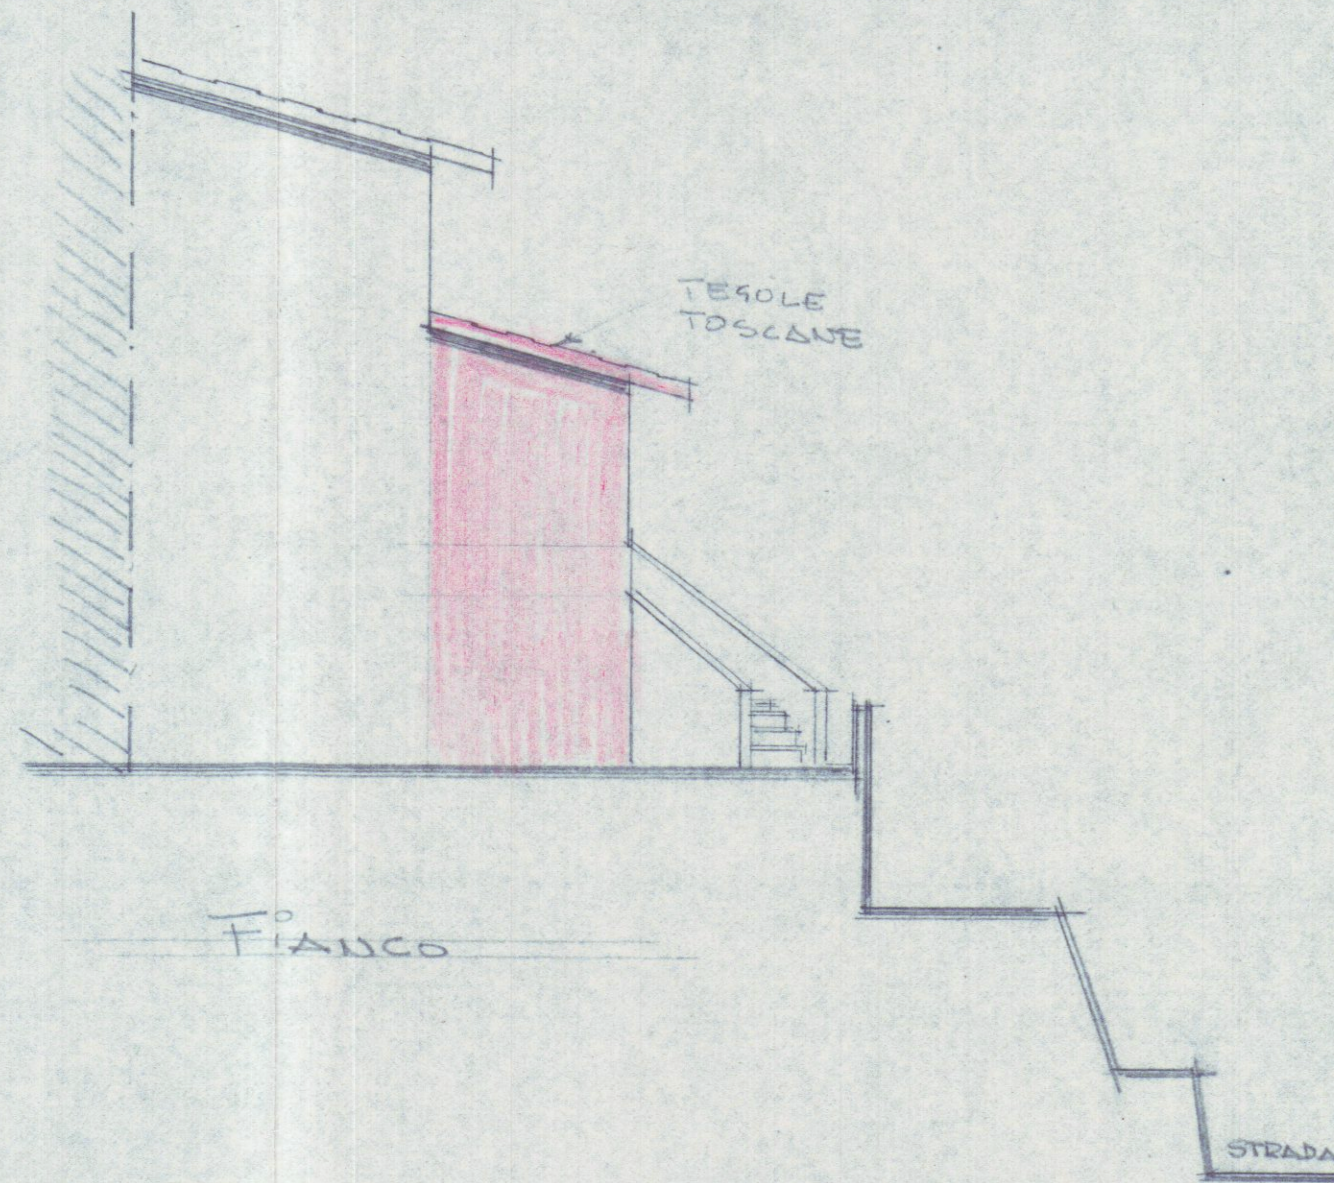

FIANCO