


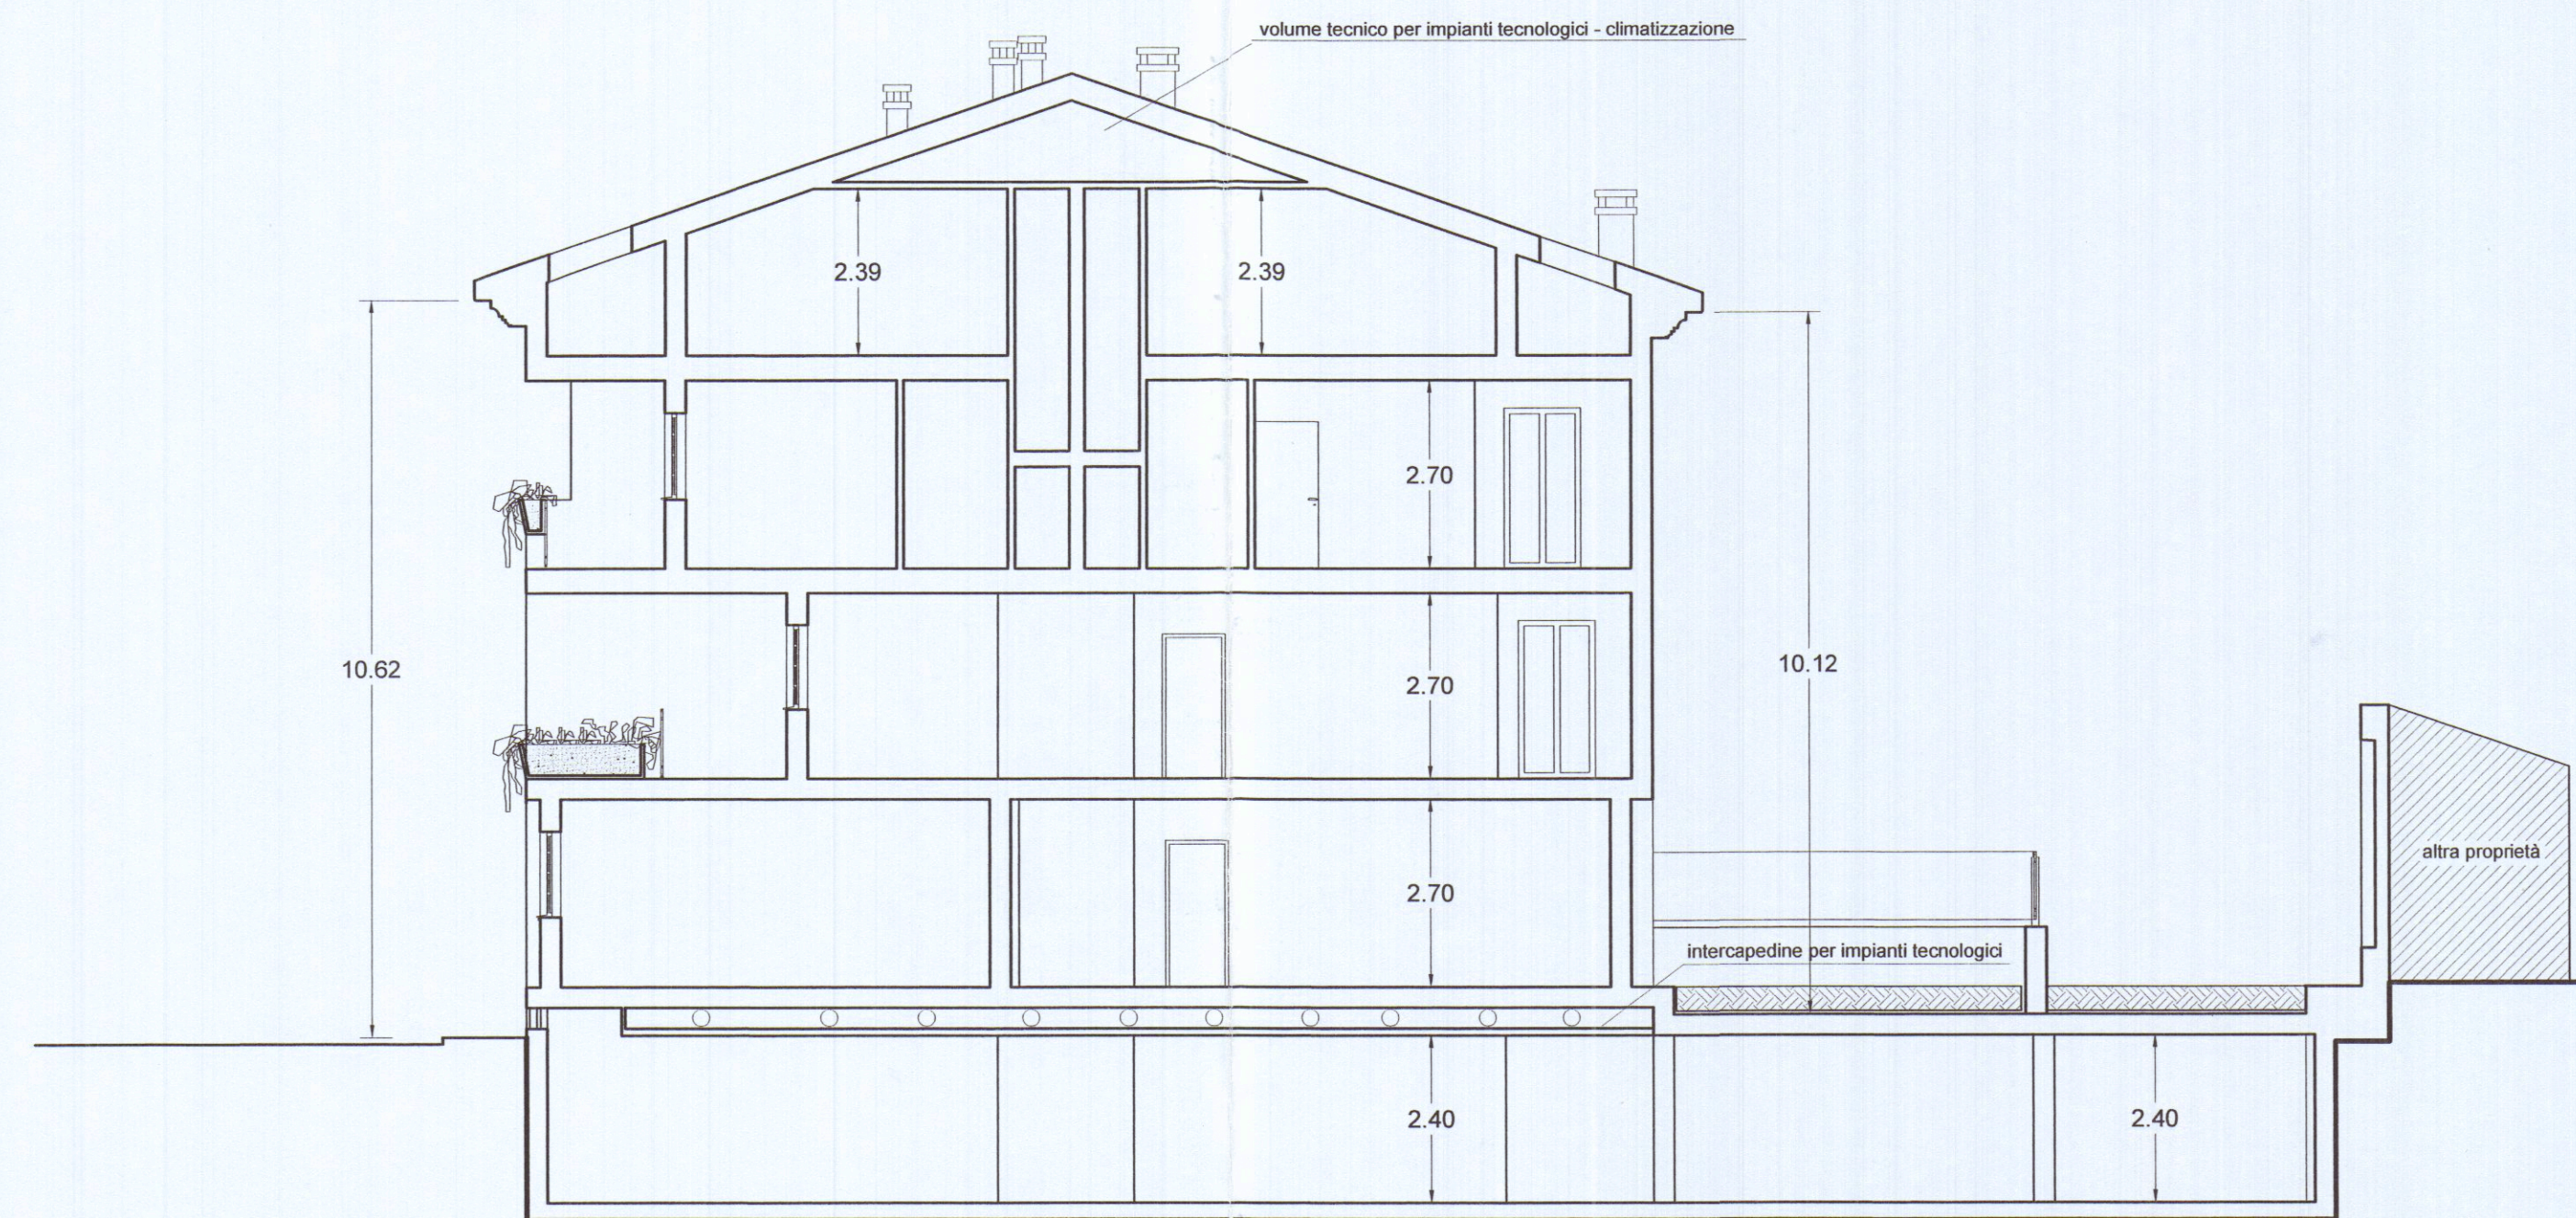


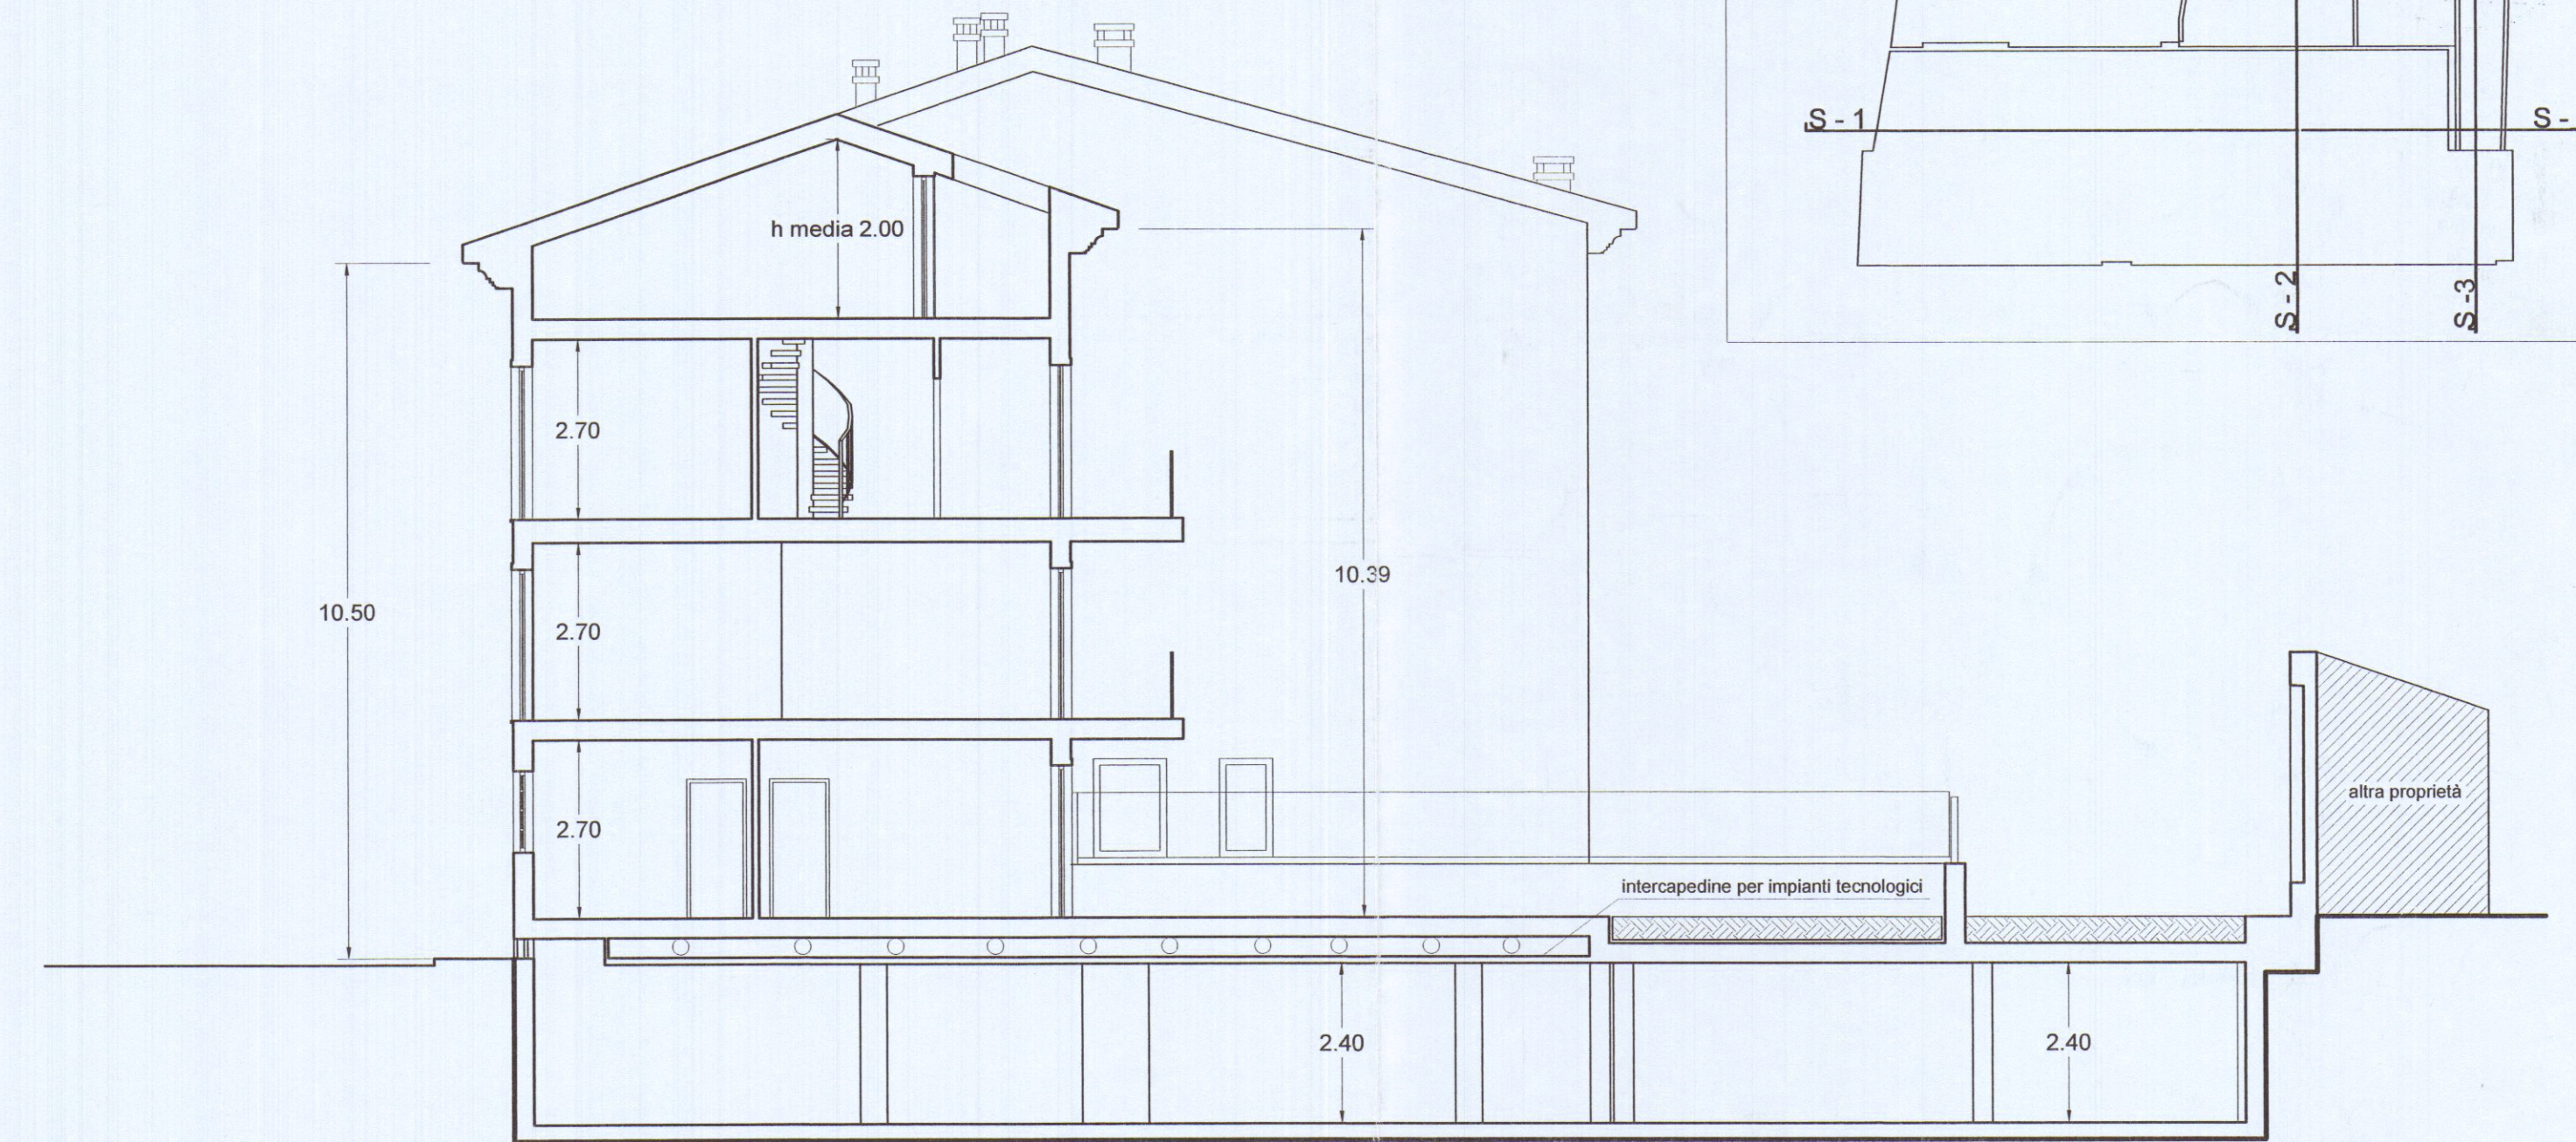

sezione S2

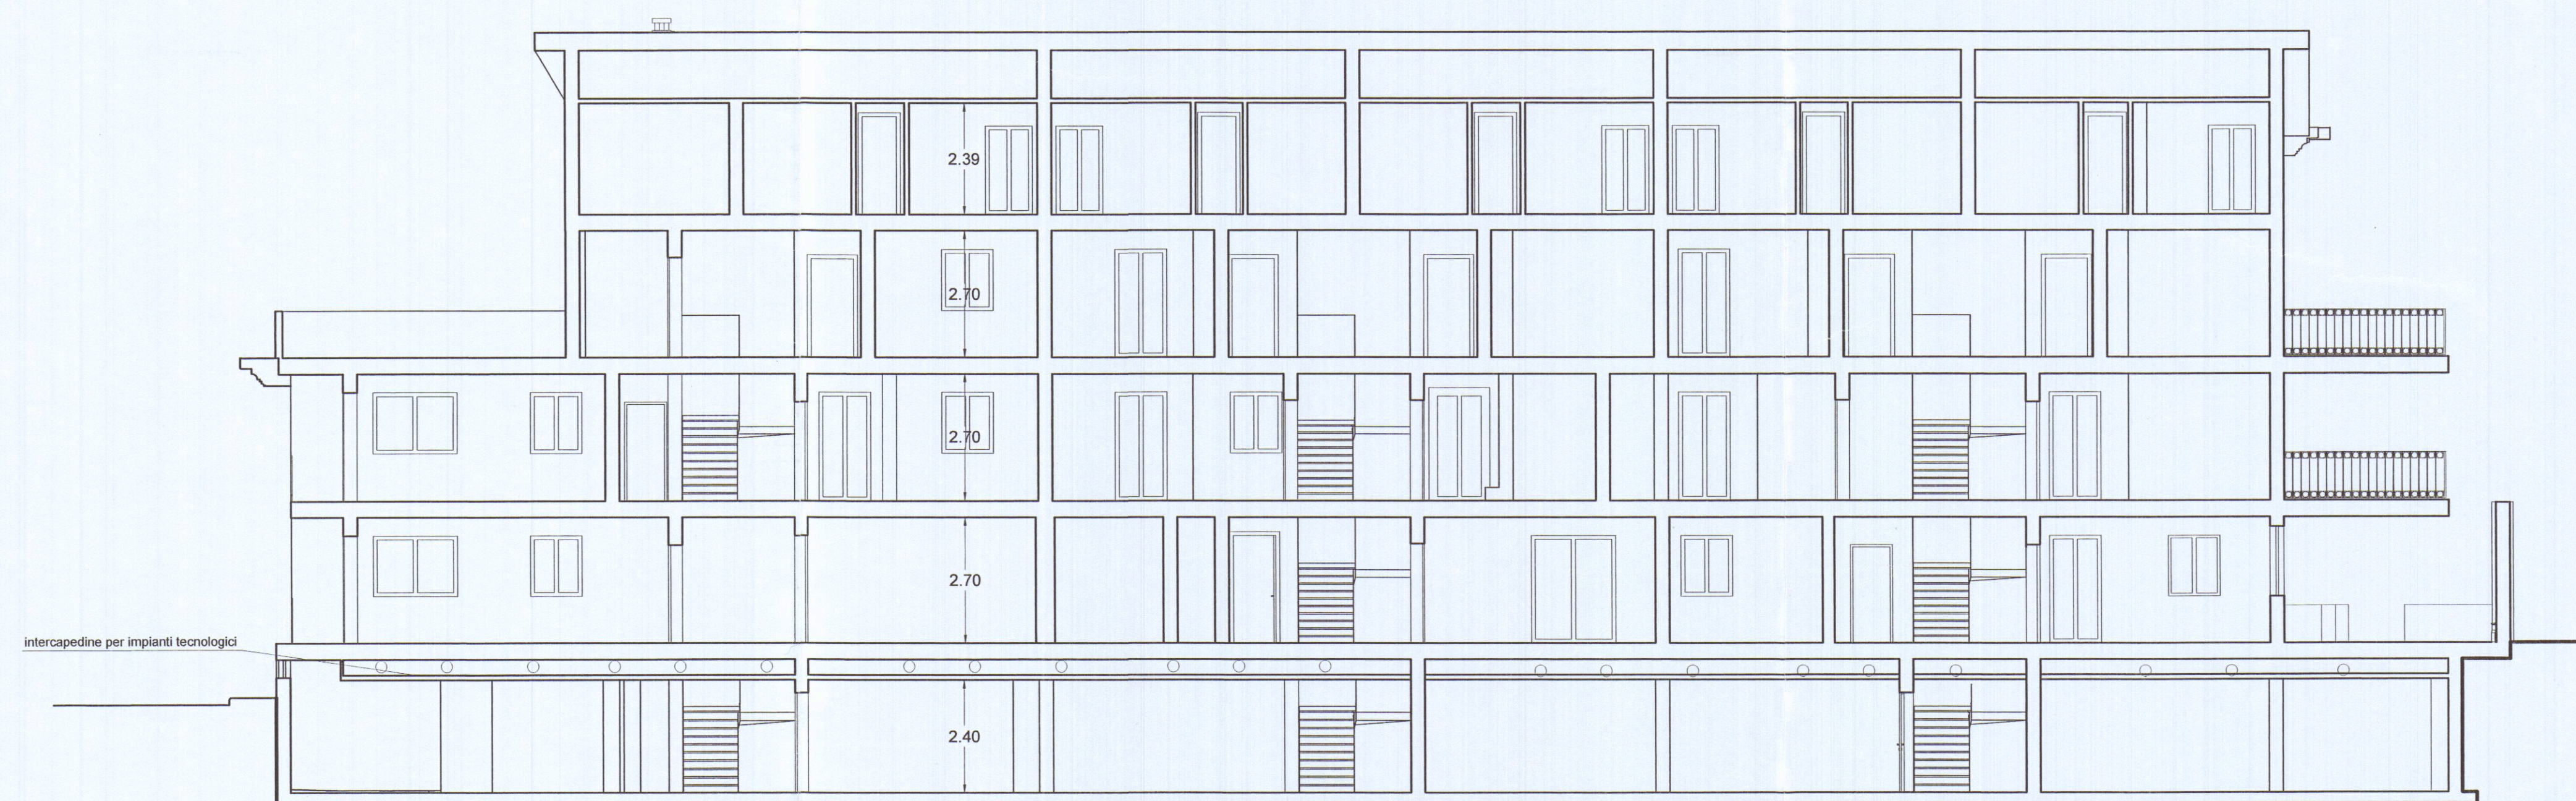

sezione S3
integrativa per verificare
modifica copertura unità abitativa 16

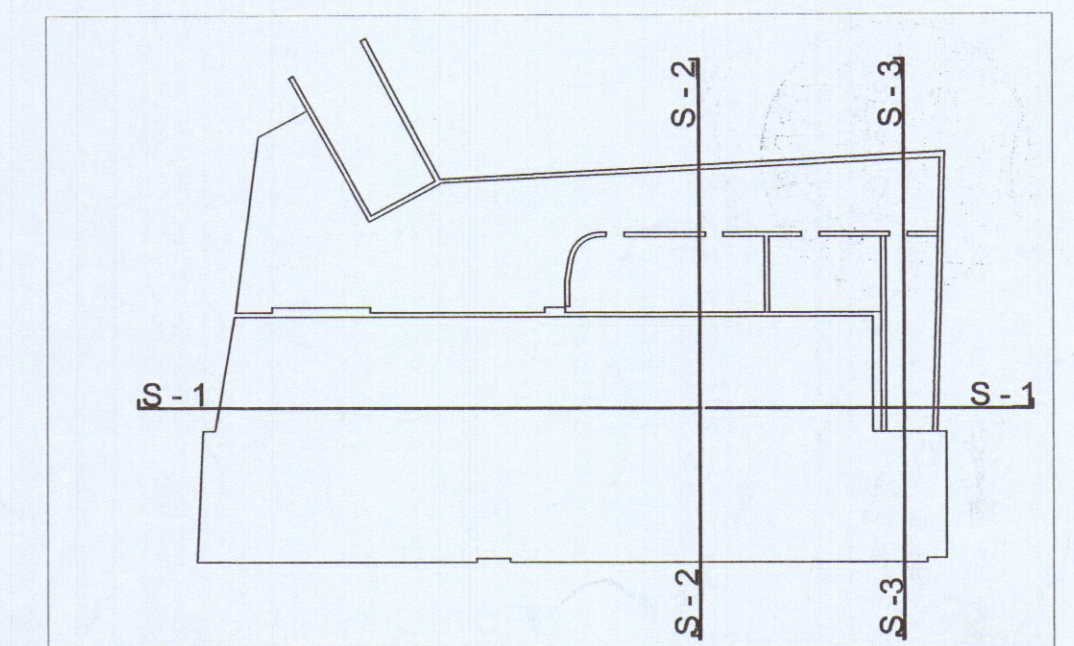

sezione S1

Ingegnere VINCENZO COPPOLA
Via Massa Avenza 283 54100
Massa (MS)

Tel. 0585/855878



**VARIANTE IN CORSO
D'OPERA**
APPROVATO
**complesso residenziale
"i loggiati"**

via Dell'amico
Carrara

COMUNE DI CARRARA
SETTORE URBANISTICA
VARIANTE n. 1
Approvato dal Dirigente alle condizioni
indicate nel progetto di costruzione
il 17/02/05
elaborato grafico Tav. 1
dal Nucleo Valutazione
Il Responsabile
(Firma)

STATO DI PROGETTO

SEZIONI

scala
1 : 100

TAVOLA N.

4B

Il Committente :

RESIDENZA PARADISO srl
L'Amministratore Unico
GIUSEPPE VOLPI

Il Tecnico :



Vidimazioni comunali

AZIENDA USL N. 1 DI MASSA E CARRARA
U.O. DI IGIENE PUBBLICA
Al sen. n. 15 del 15/06/05, L.L. 15.6.05
si esprime PARERE FAVOREVOLE
15 GIU. 2005
per l'approvazione del presente
progetto.
Il Funzionario Medico