



Via Ghiacciaia n°1 54033 CARRARA tel.0585-74585 fax 0585-779828 E-m. studio2emme@iol.it			
DOTT. ARCHITETTO PAOLO PICCINI P.Iva 00491940458		STUDIO TECNICO ASSOCIATO 2eMMe P.Iva 00530540459	
COMMITTENTE SOCIETA' COOPERATIVA EDILIZIA CARABINIERI		TECNICO: Dott. Arch. Paolo Piccini n° 158 albo degli architetti MS	
IMMOBILE LOCALITA' BONASCOLA VIA CASALINA		La sottoscrizione vale conferma dell'incarico a verifica delle tavole conformi al mandato.	
TAVOLA PLANIMETRIA DI INDIVIDUAZIONE GENERALI SEZIONI TRASVERSALI SEZIONI LONGITUDINALI		FABBRICATO B COOPERATIVA EDILIZIA CARABINIERI Via Eugenio Chiosso n° 3 54033 CARRARA (MS) P.Iva 00571990456	
LAVORI DI REALIZZAZIONE COMPARTO PEEP DENOMINATO CASALINA 2 DI BONASCOLA PER LA COSTRUZIONE DI N°3 FABBRICATI PER COMPLESSIVI 15 ALLOGGI.		INTERVENTO CONCESSIONE ORIGINARIA 200 48	
FOGLIO 86		MAPPALI 466-456-462-459-3	
SCALE 1:1000 1:500 1:200		DATA 12-05-2000	
TAVOLA N° 4			

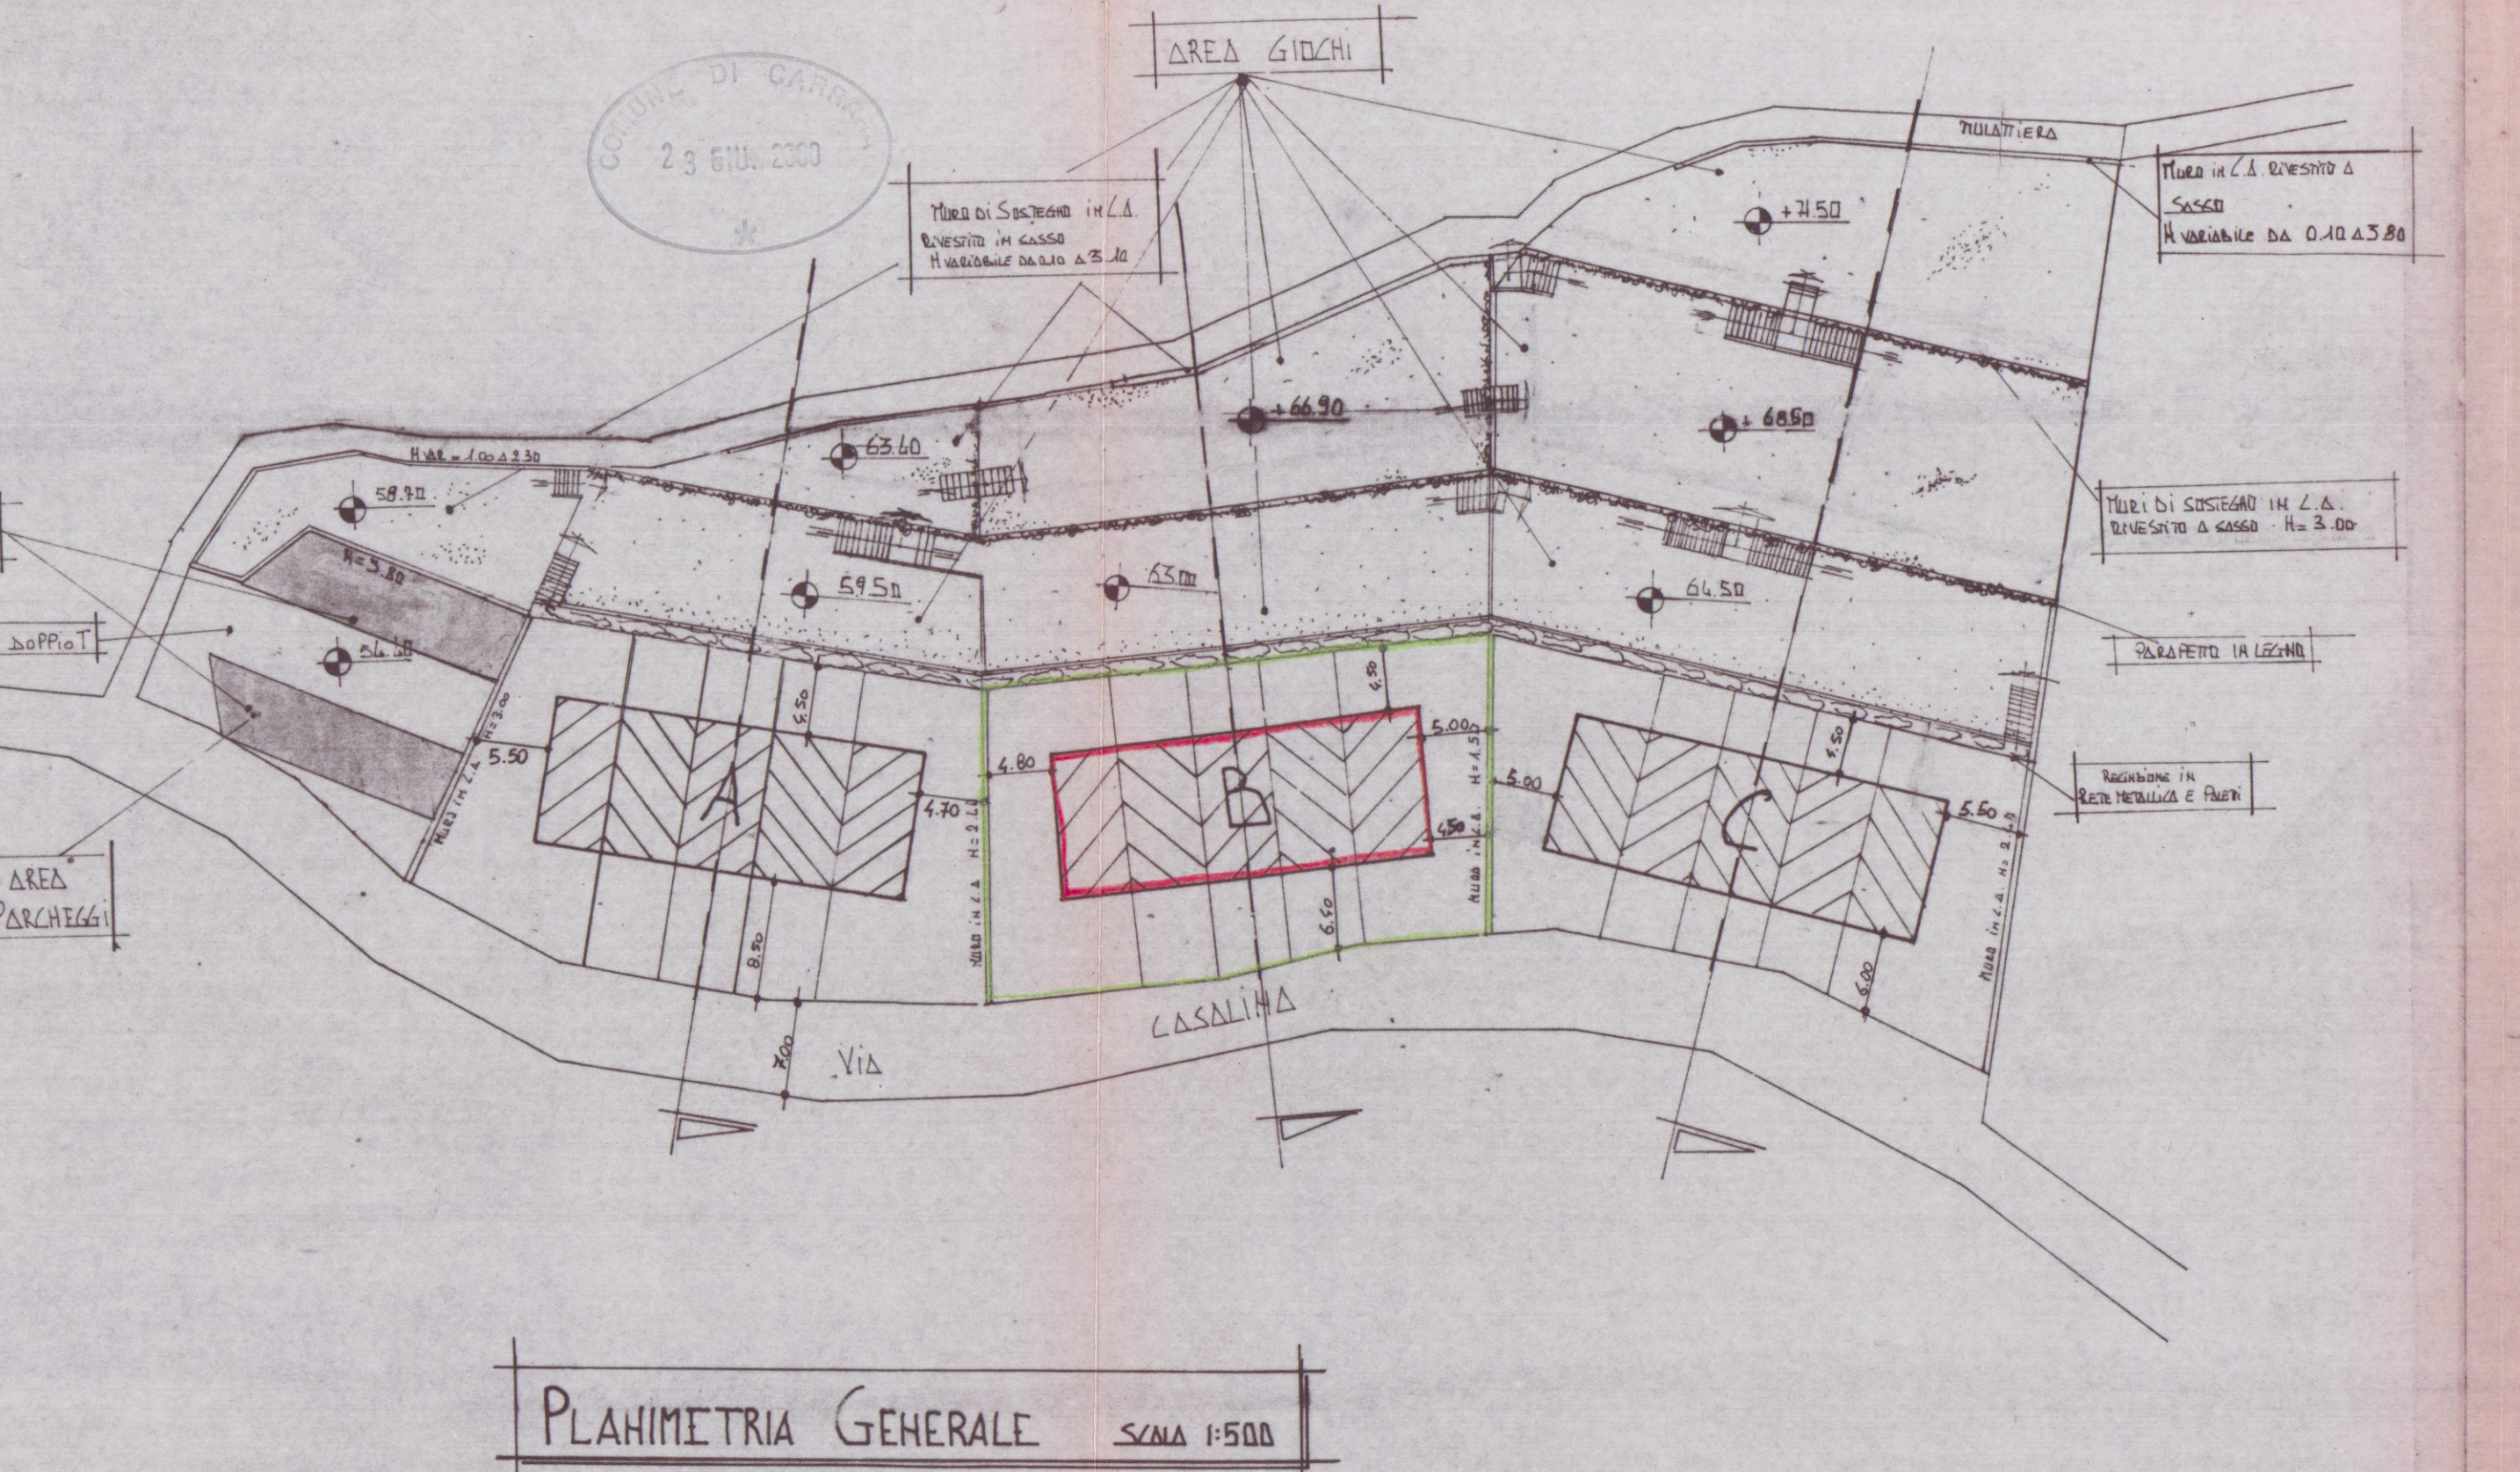

STEREO
RIPORTO

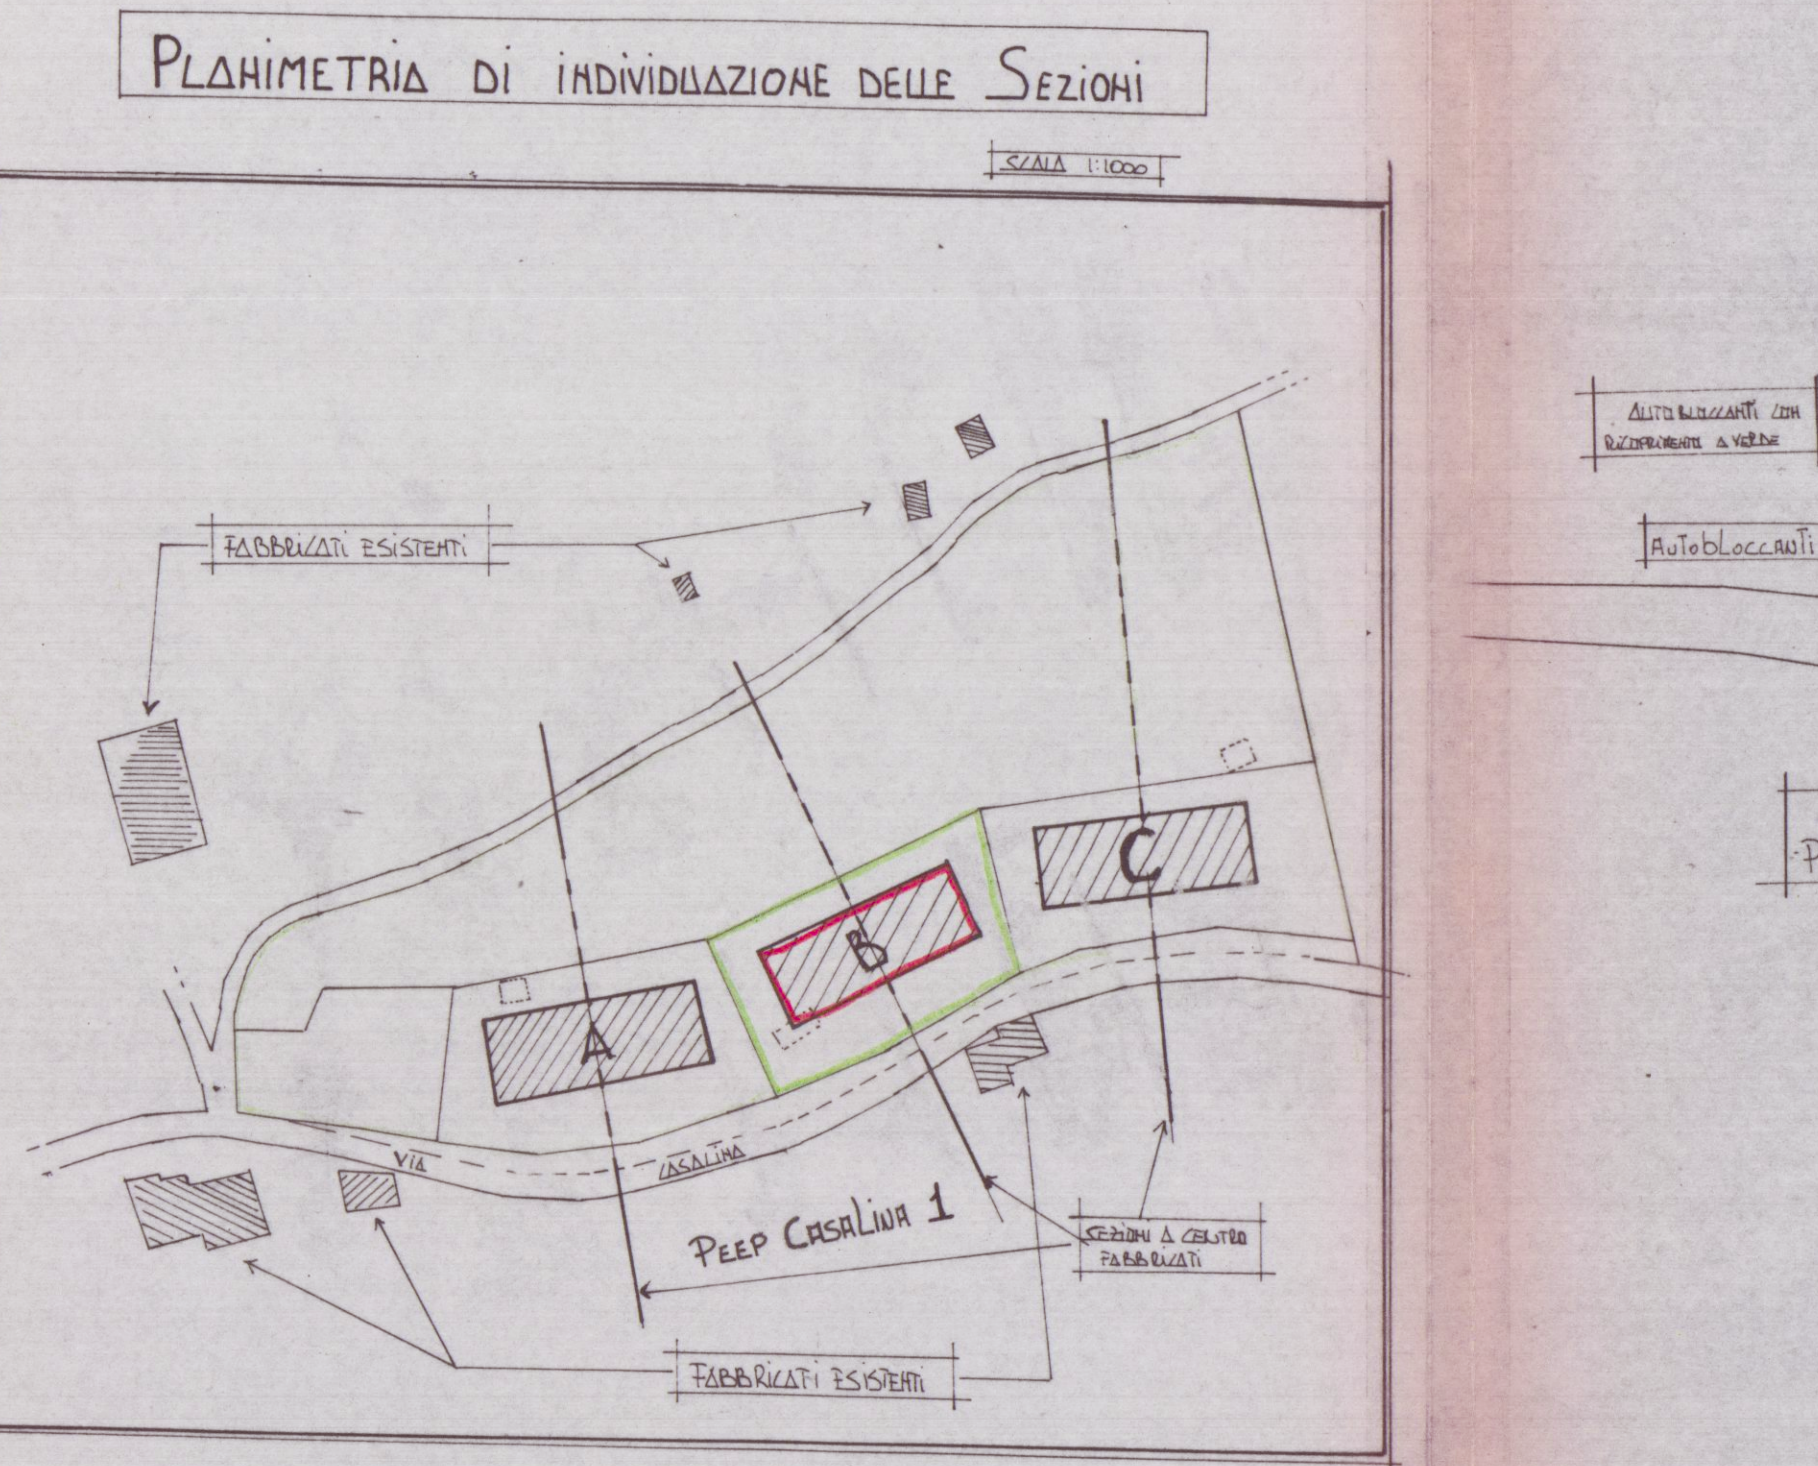