Via Ghiacciaia n°1 54033 CARRARA tel.0585-74585 fax 0585-779828 E-m. studio2emme@iol.it

DOTT. ARCHITETTO PAOLO PICCINI
P.Iva 00491940458

STUDIO TECNICO ASSOCIATO
2eMMe P.Iva 00530540459

COMMITTENTE

SOCIETA' COOPERATIVA EDILIZIA CARABINIERI

TECNICO :Dott. Arch. Paolo Piccini
n° 158 albo degli architetti MS

ORDINE DEGLI ARCHITETTI PIANIFICATORI PAESAGGISTI E CONSERVATORI DELLA PROVINCIA DI MASSA CARRARA
n. 158 Sezione A/a
Architetto PICCINI Paolo

IMMOBILE

LOCALITA' BONASCOLA VIA CASALINA

TAVOLA

SEZIONI

FABBRICATO

A

La sottoscrizione vale conferma dell' incarico e verifica delle tavole conformi al mandato.

"COOPERATIVA EDILIZIA CARABINIERI r.l."
Via Eugenio Chiesa n° 3
54033 CARRARA (MS)
Part. IVA 00491940456

LAVORI DI

REALIZZAZIONE COMPARTO PEEP DENOMINATO CASALINA 2 DI BONASCOLA PER LA COSTRUZIONE DI N°3 FABBRICATIPER COMPLESSIVI 15 ALLOGGI.

INTERVENTO

2°

VARIANTE IN CORSO D'OPERA

RAFFRONTO

FOGLIO 86

MAPPALI 466-456-462-459-3

DATA 5-11-2004

SCALE 1:100

TAVOLA N° 12

DATA	FILE	TAVOLE	DISEGNATORE
11-2004	CARABINIERI FABB A - 2VAR	12	MA

COMUNE DI CARRARA
28 DIC. 2004

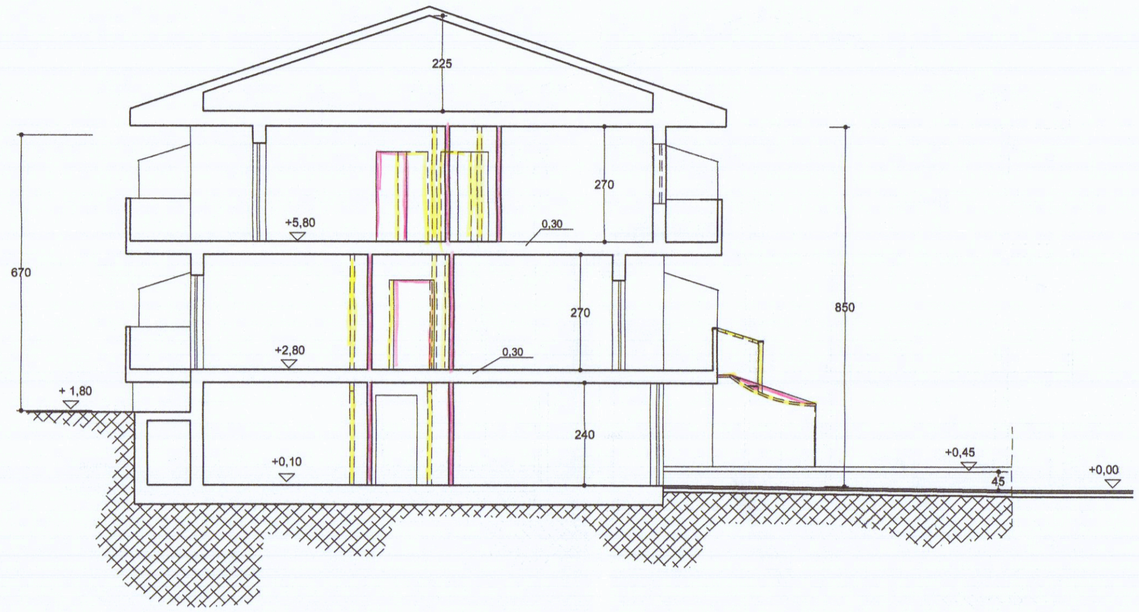

SEZIONE TRASVERSALE

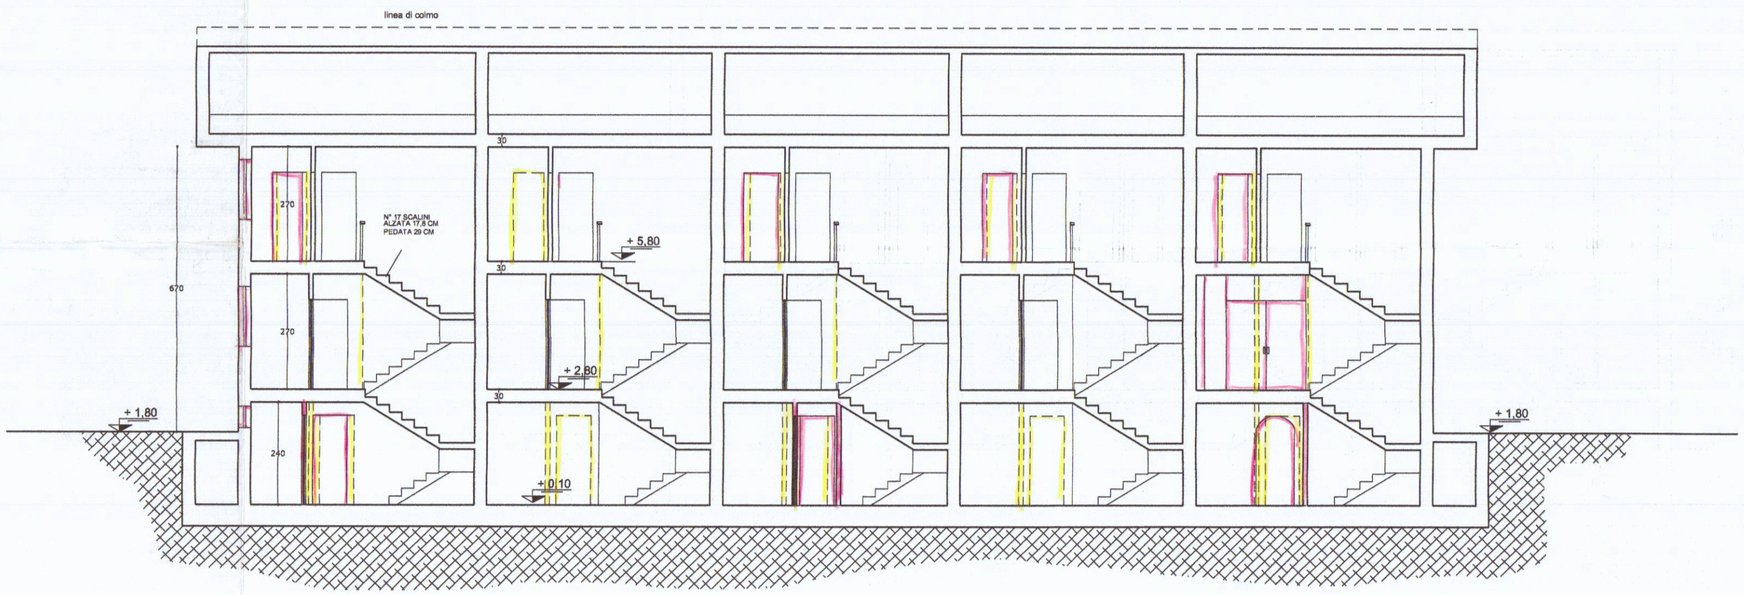

SEZIONE LONGITUDINALE