

3 SOLUZIONE

Casa di civile abitazione

T_{II}

da erigersi in carrara, localita
ficocchia, di prop. del sig. avv.
FRANCIA LUCIO - progettista
dino geloni. architetto.

rapporto 1:100

APPROVATO
26 MAG. 1972

DINO GELONI
ARCHITETTO




Si approva con le prescrizioni
della unita lettera N° AA10
in data 25 MAR 1972
IL SOPRINTENDENTE


Approvato dal Sindaco alle condizioni
indicate nel permesso di costruzione
N° 38 del 26 MAG 1972
L'ING. CAPO




coperture

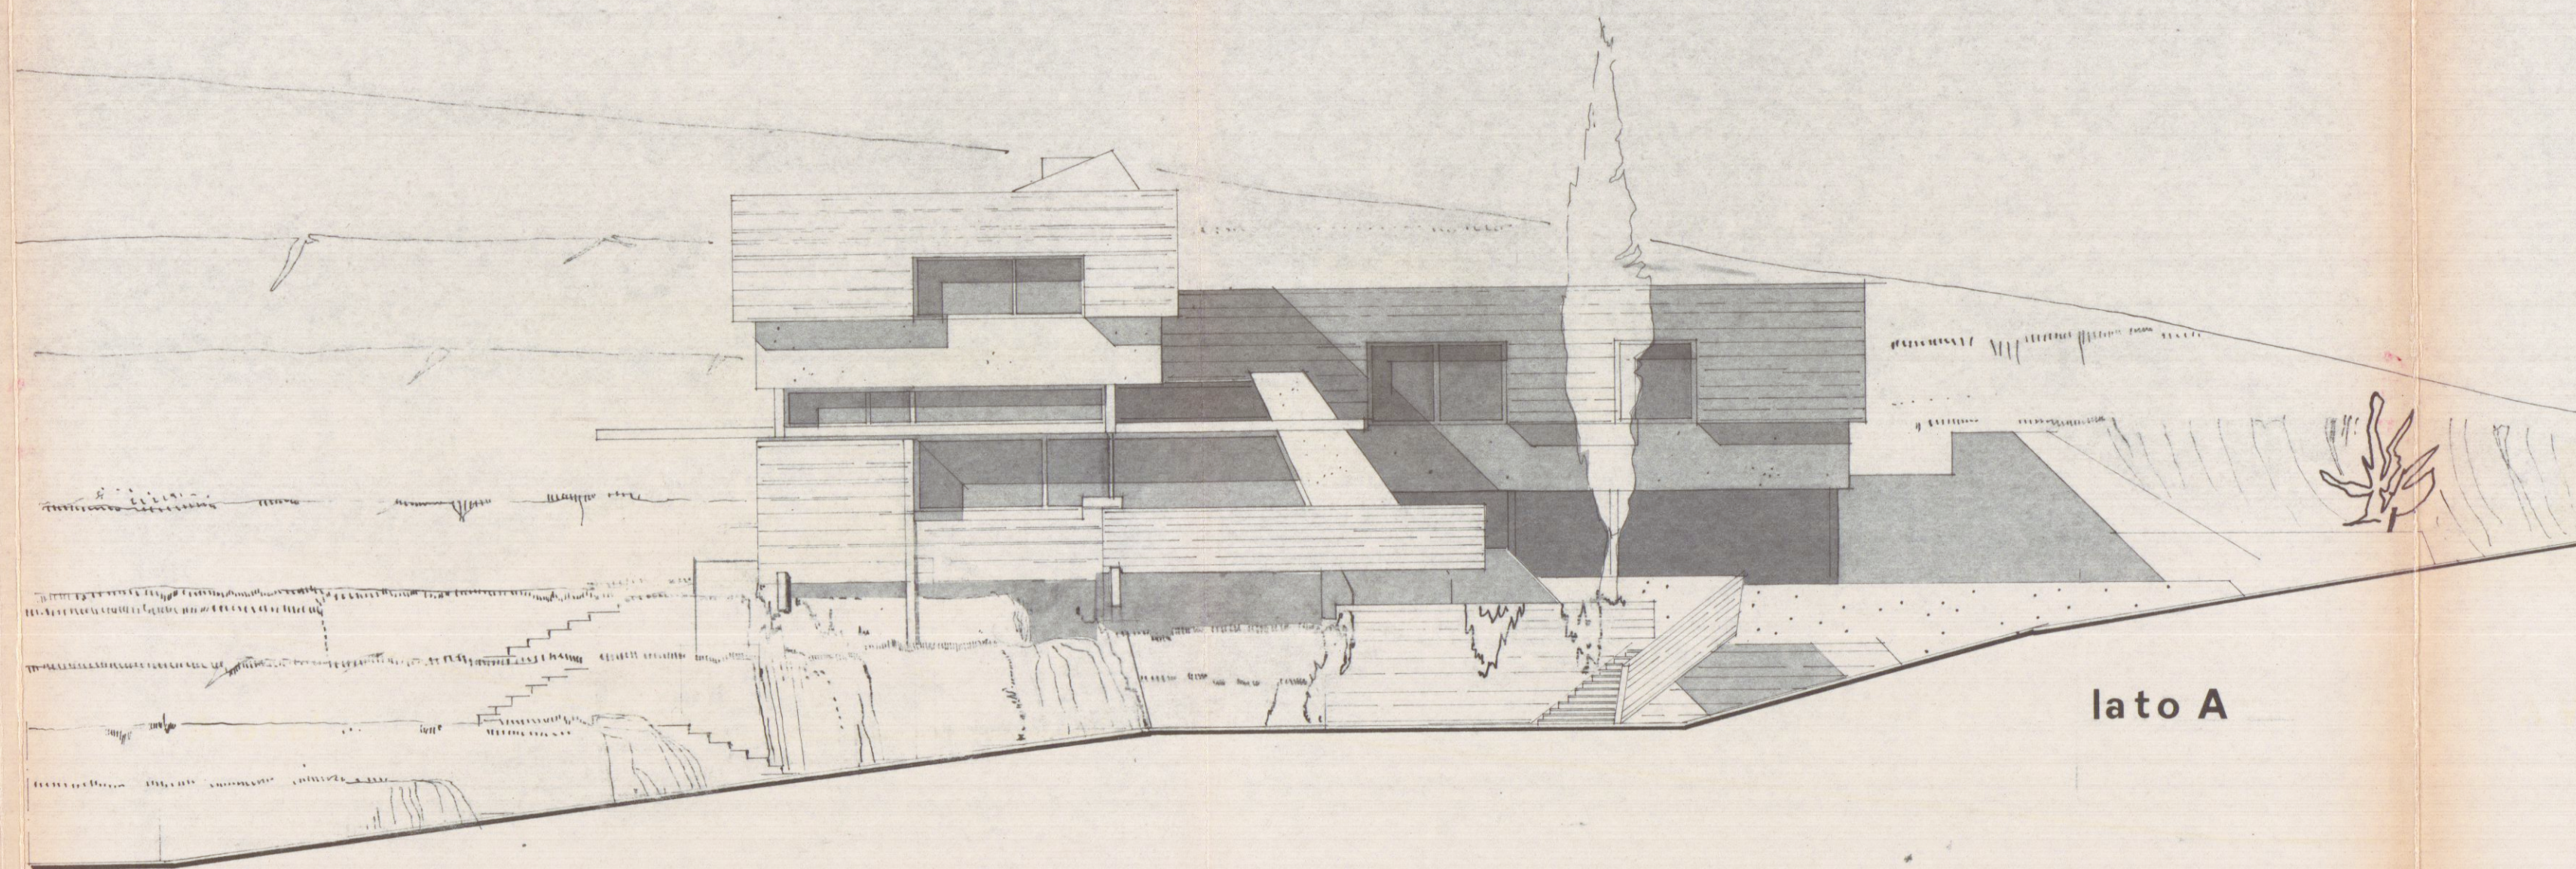


lato A

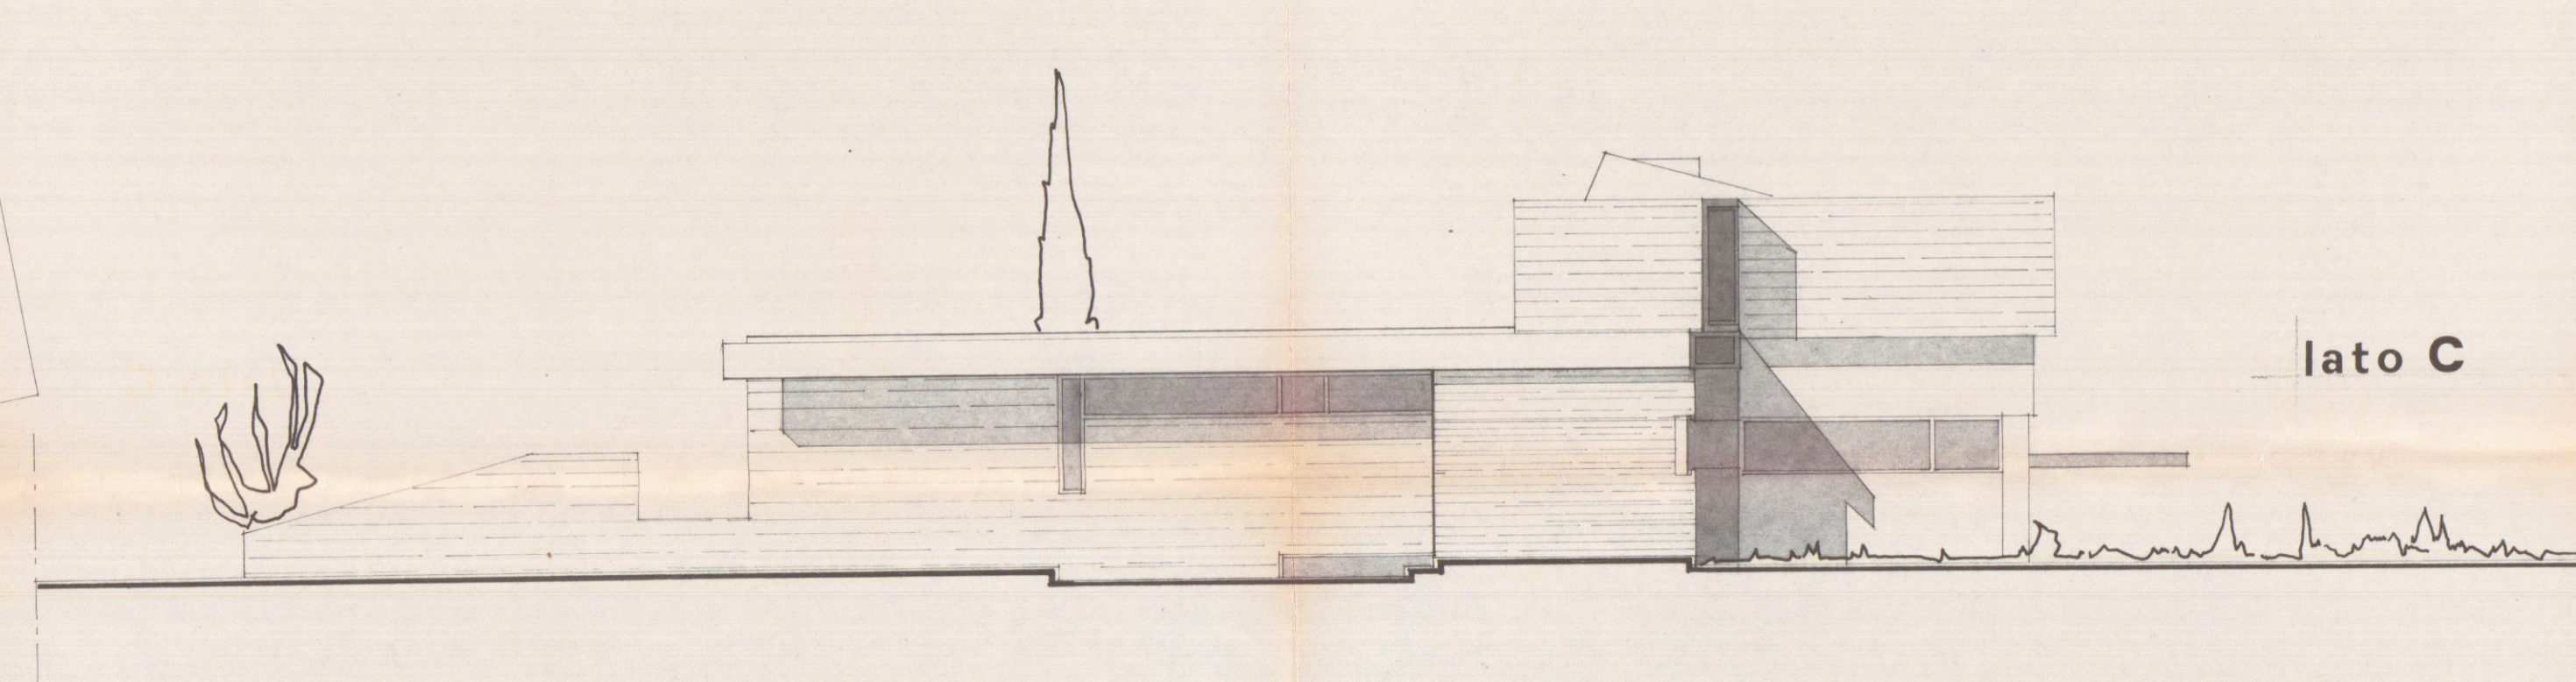


lato C

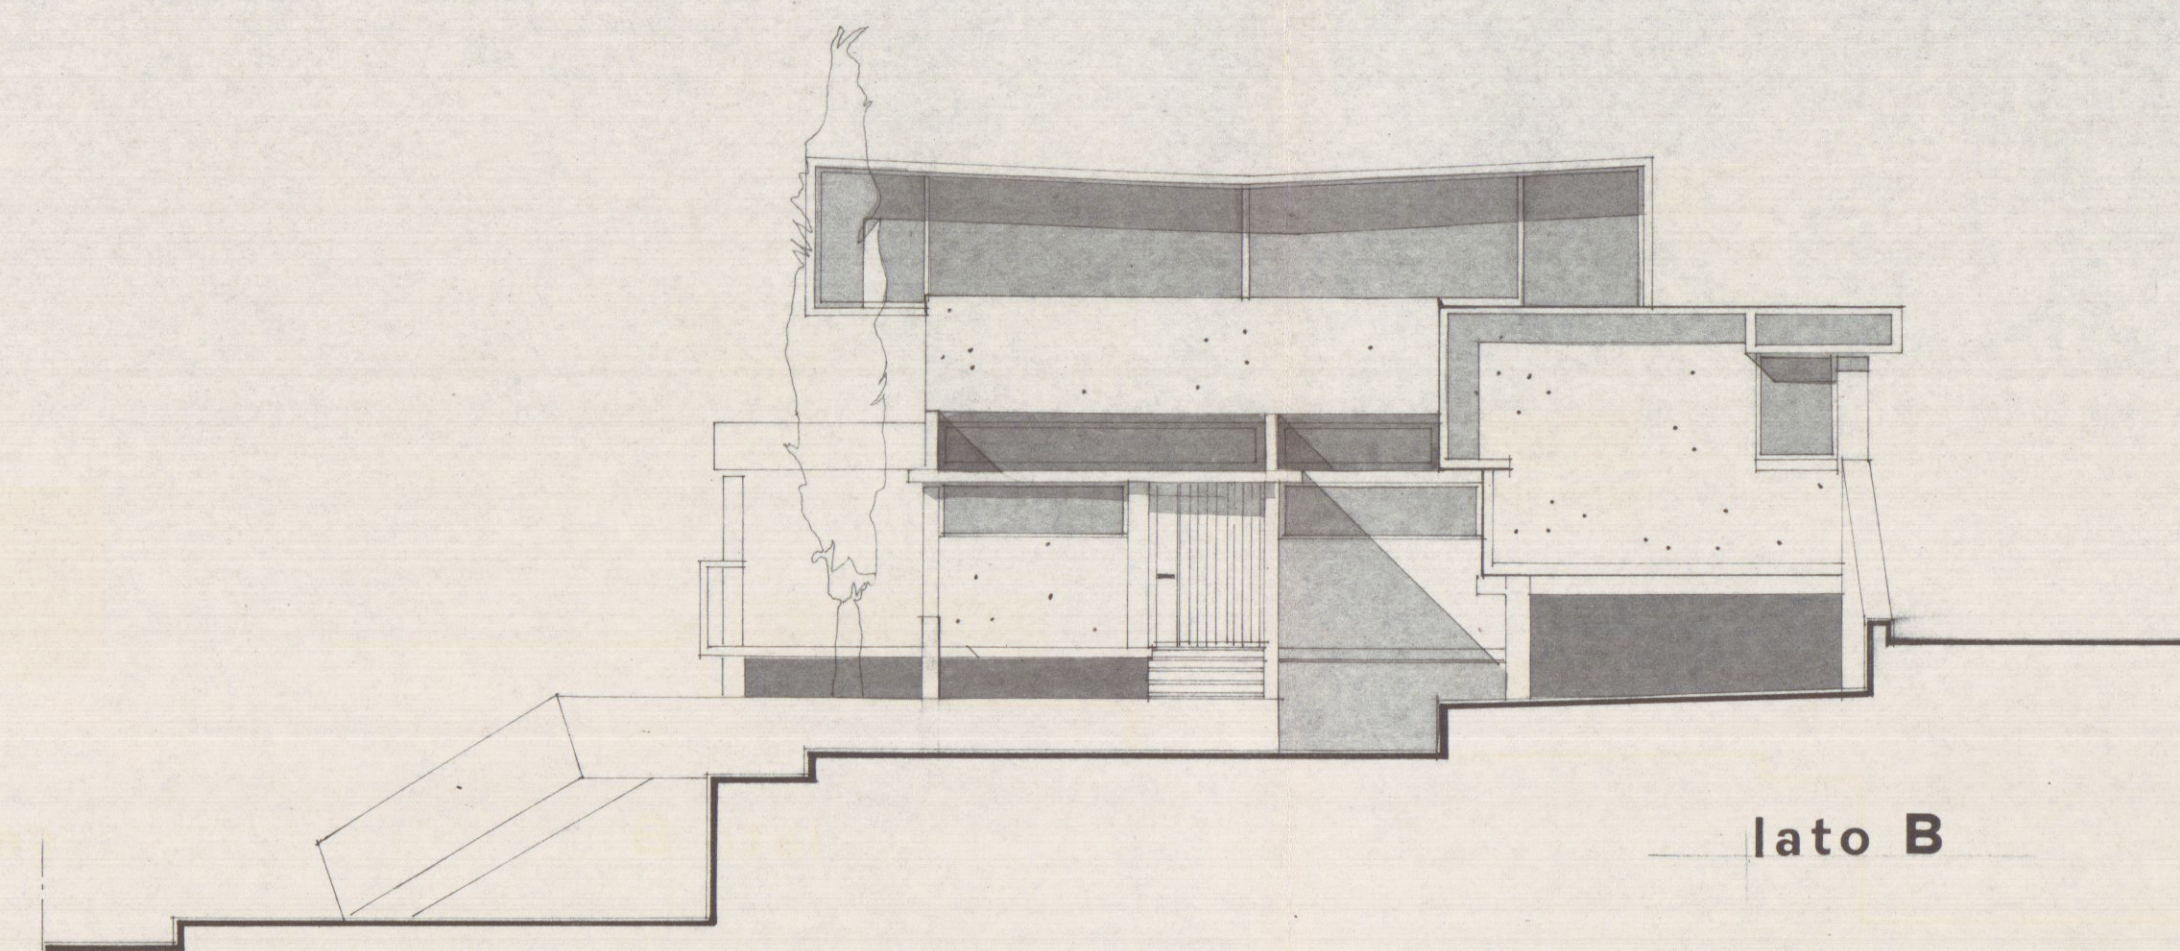


lato B

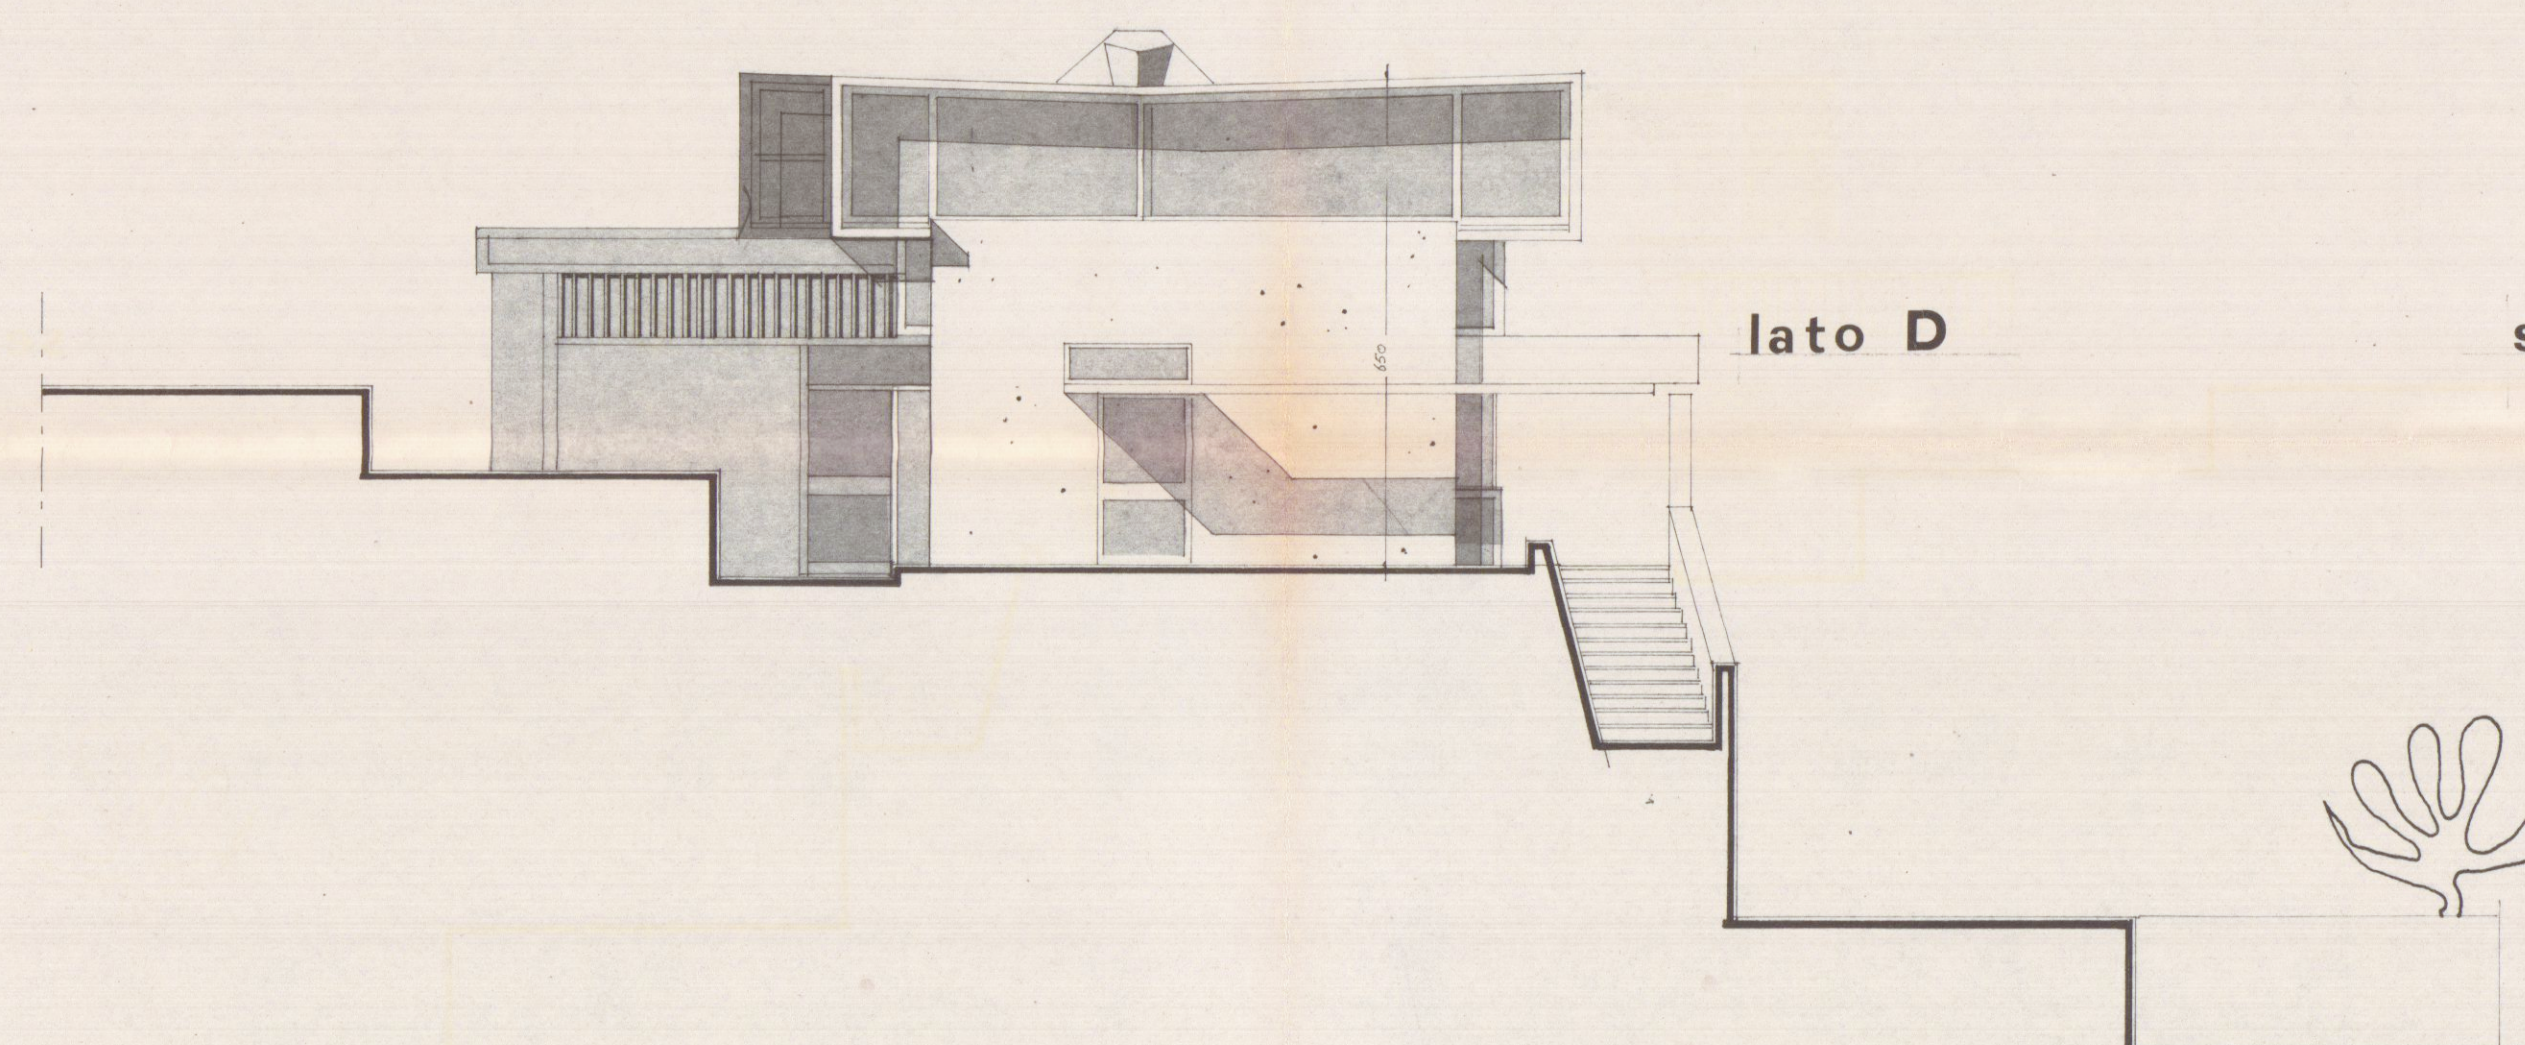

lato D

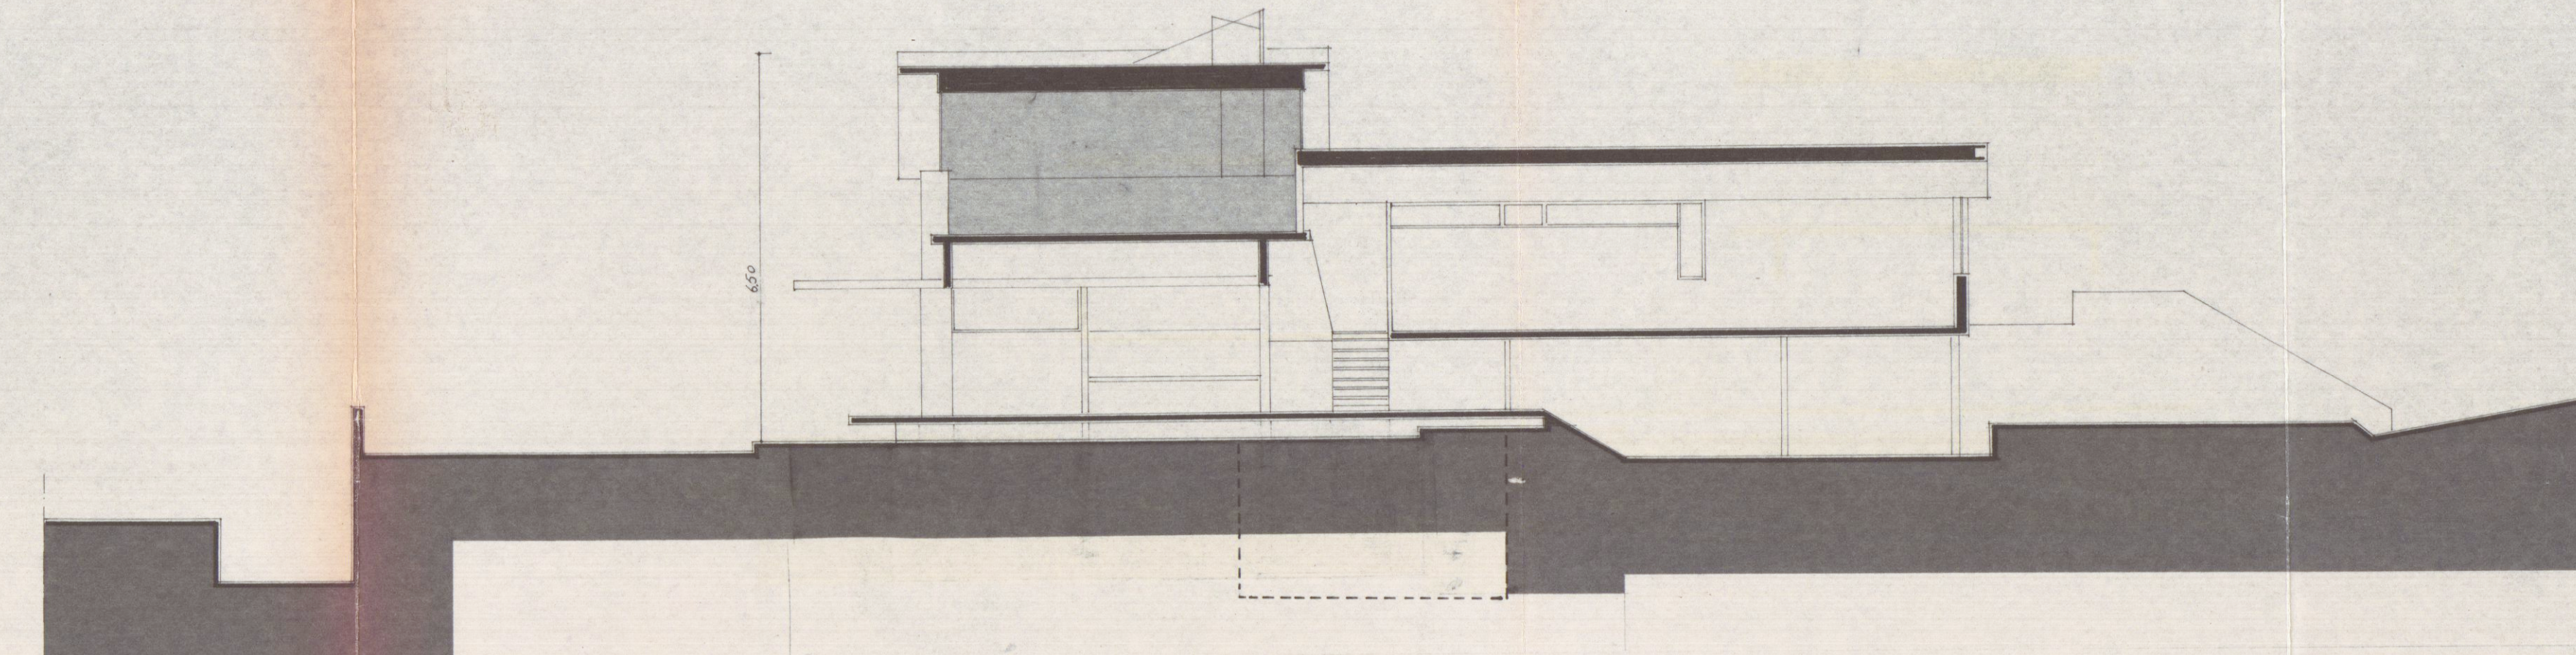

sez. W A

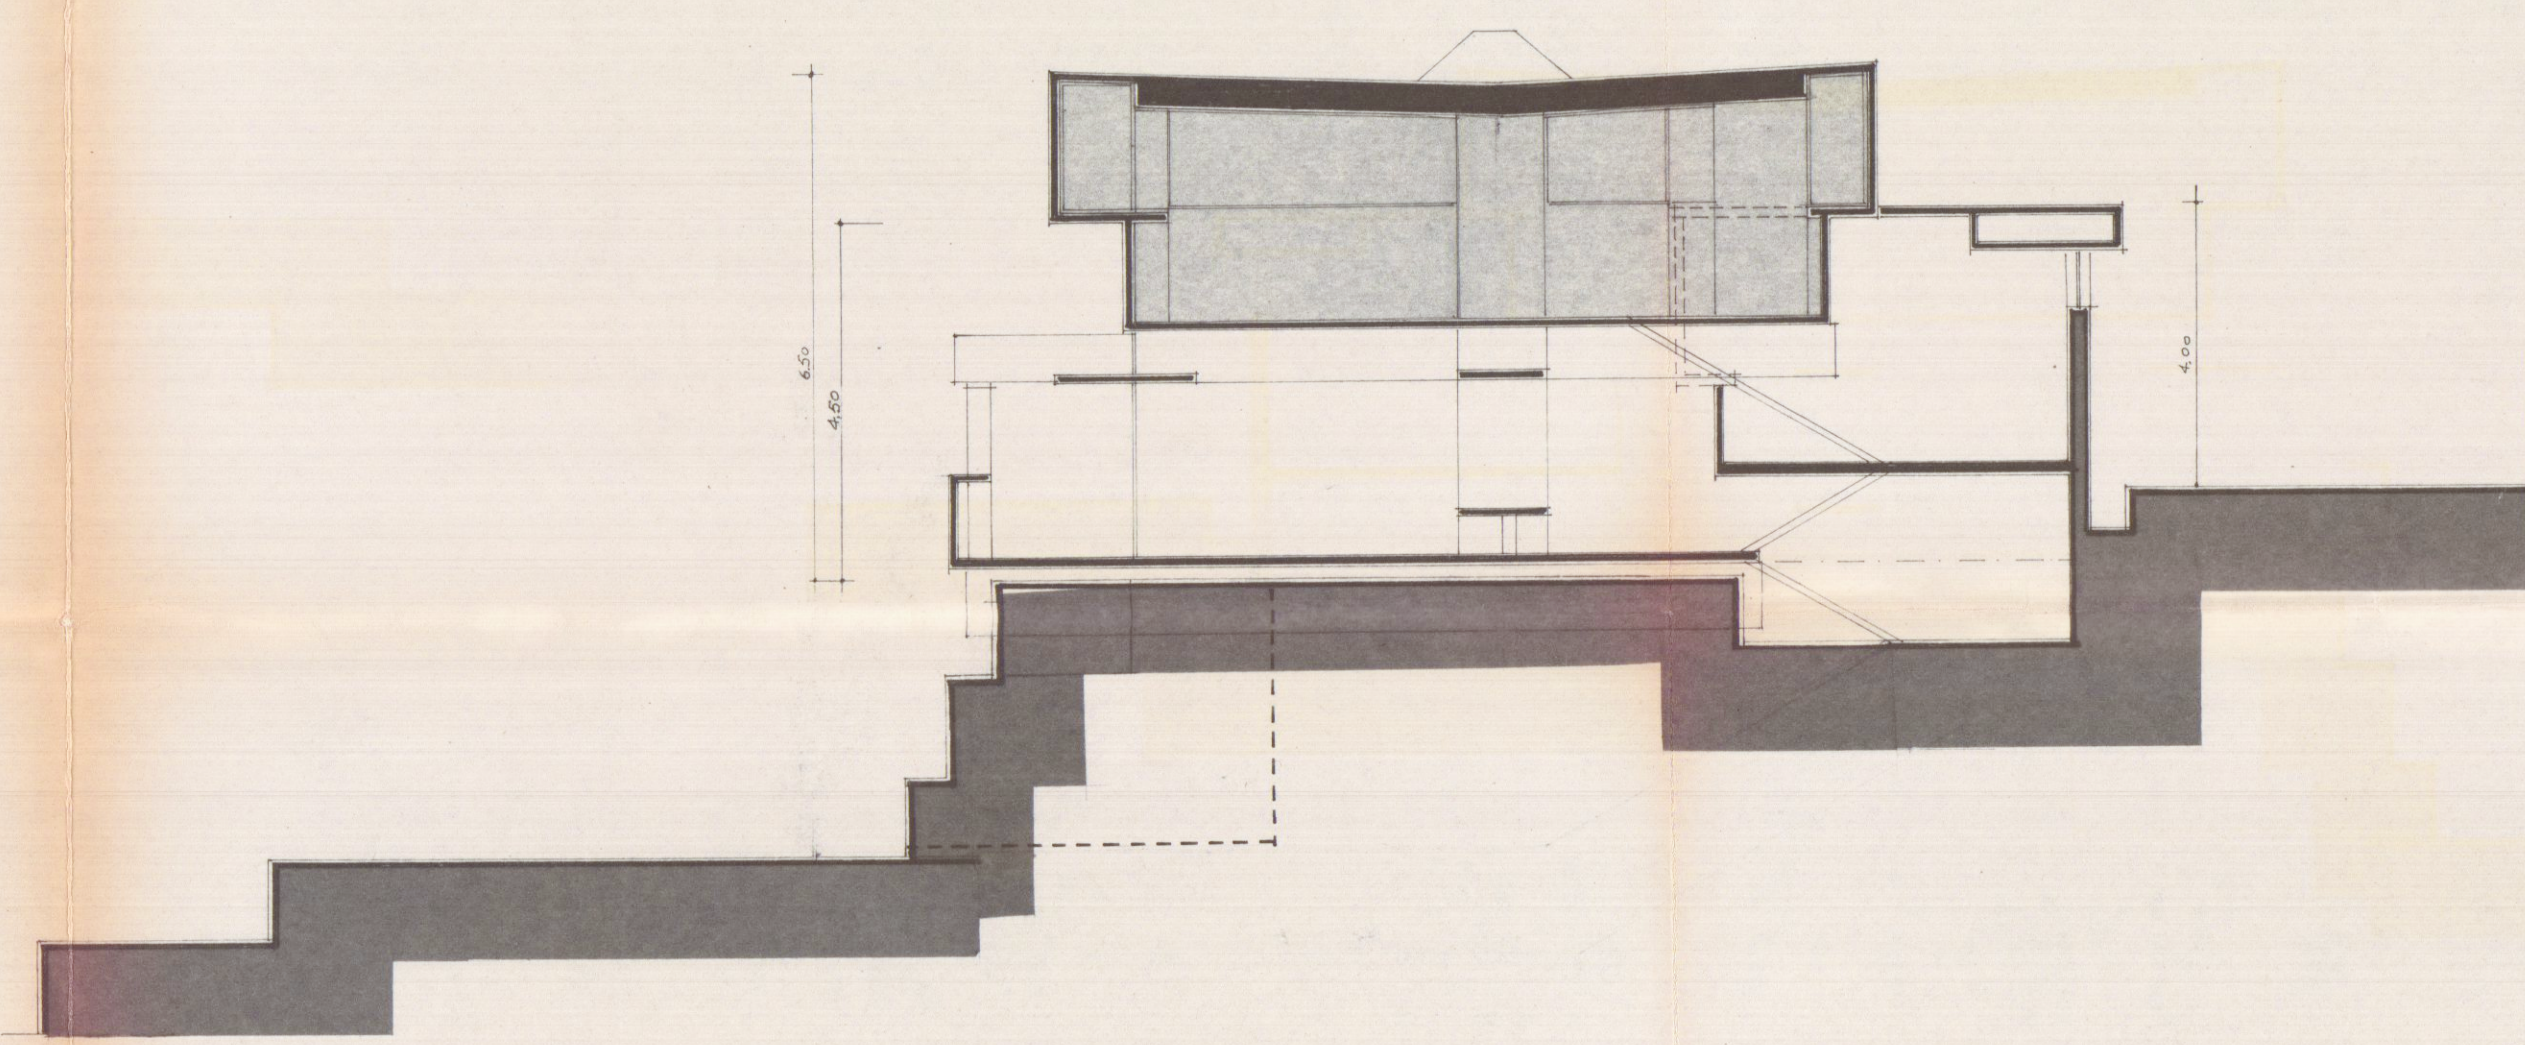

sez. X Y