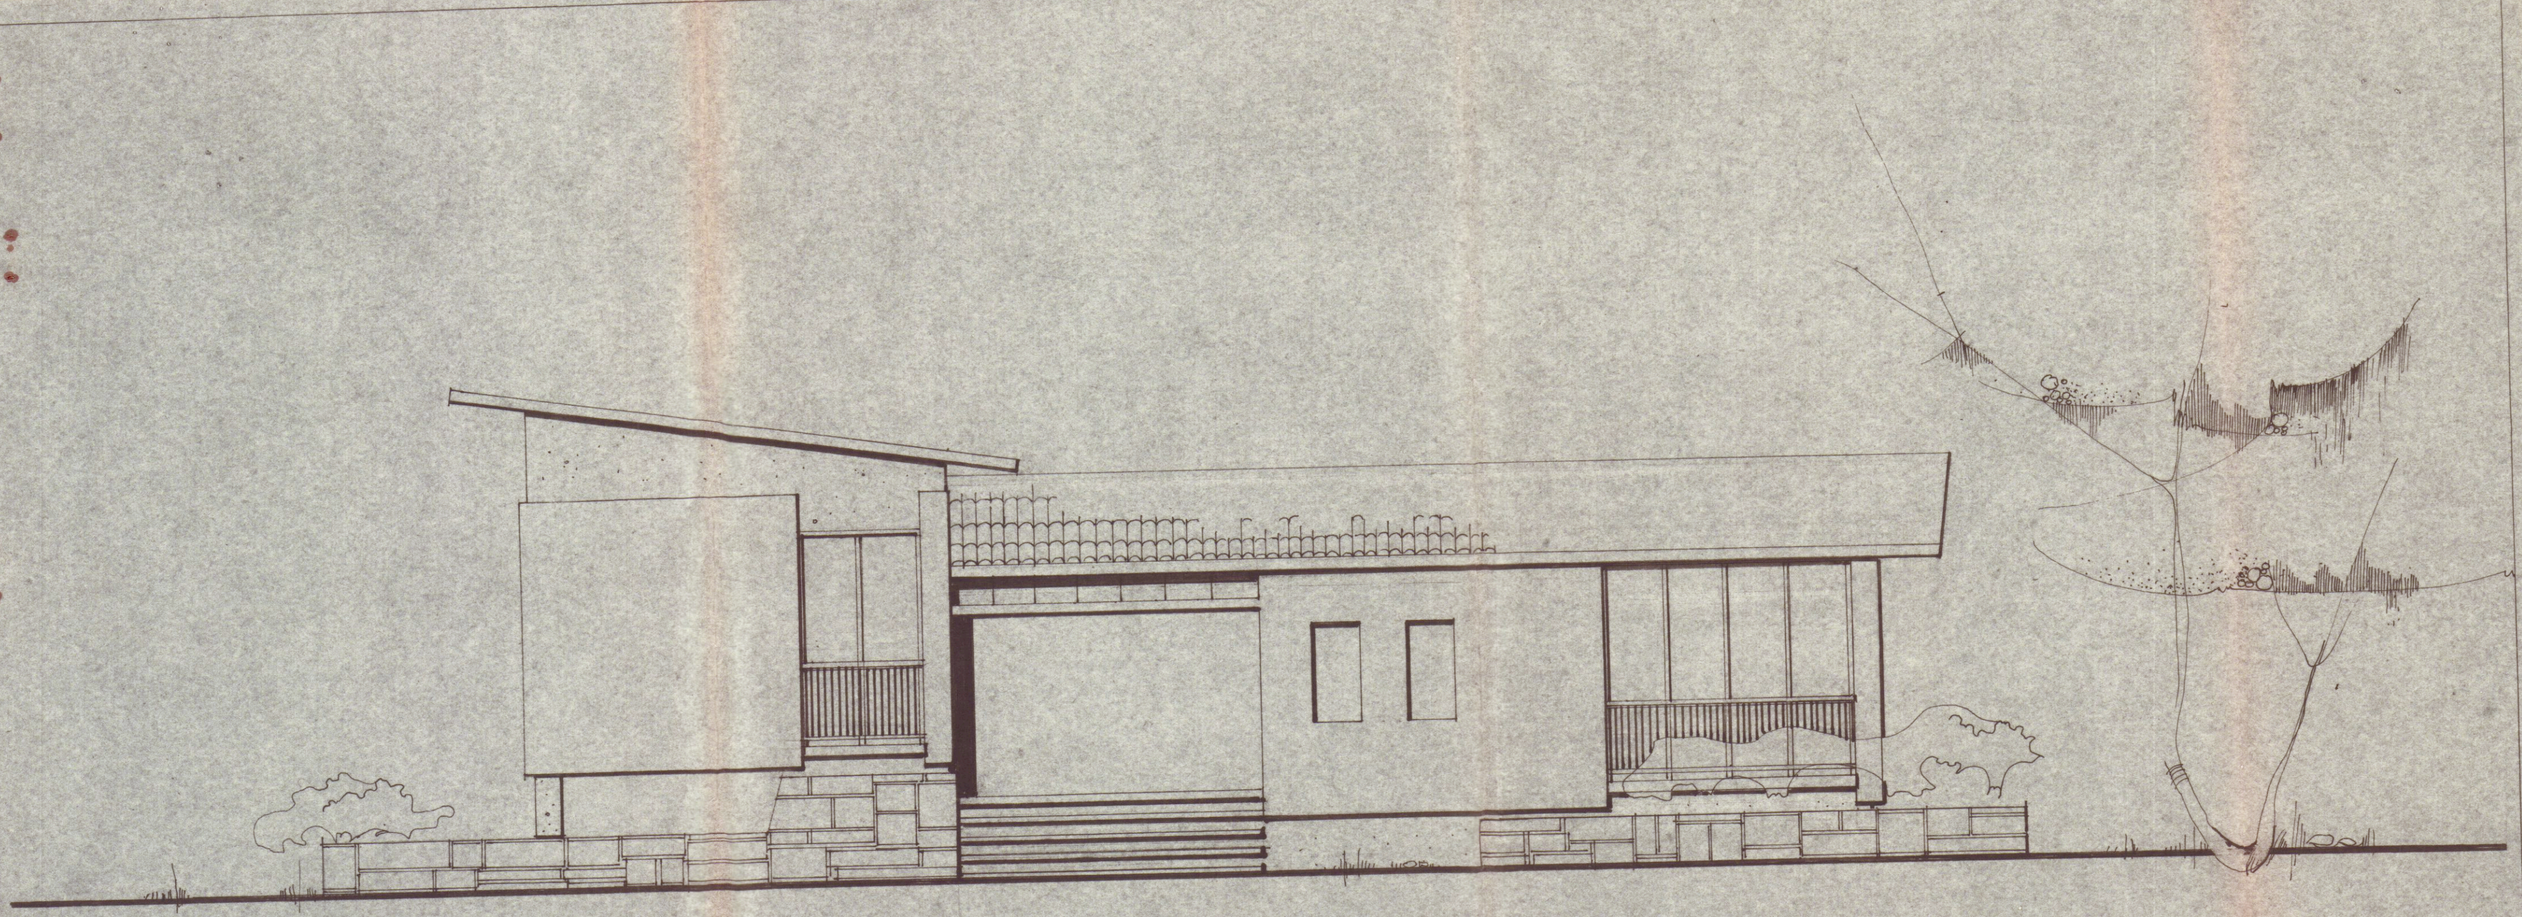

SCALA 1:50

PROSPETTO SUD