

17 SET 1996

# \*\*\* GEOMETRA BENETTI MARIO \*\*\*

Viale XX Settembre, 91 Loc. Stadio di Carrara - Carrara (MS) - Tel. 0585/84.13.44

COMMITTENTE:  
IMMOBILIARE IRVANA s.a.s.  
AMMINISTRATORE SIG. BERTOLONI ROBERTO

| DISEGNATO | SCALA | DATA     | N.TAVOLA |
|-----------|-------|----------|----------|
|           | 1:100 | 11/07/96 | 2/3      |

PROGETTO:  
Cambio di destinazione  
da locali uso ufficio  
a locali abitazione

| REVISIONI | SIGLA | TIMBRE |
|-----------|-------|--------|
| 0         |       |        |
| 1         |       |        |
| 2         |       |        |
| 3         |       |        |

OGGETTO TAVOLA:  
Schema superfici, finestrate e volumi  
Pianta piano primo e prospetti  
DELLO STATO DI PROGETTO

| COMUNE DI CARRARA | FOLIO | MAPPALF |
|-------------------|-------|---------|
|                   | 14    |         |

U.O. DI REGISTRAZIONE  
Al sensi dell'art. 220 del D.Lgs. n. 261/1996  
di esprime PARERE FAVORABILE  
per l'approvazione del presente  
progetto.  
Il Funzionario Medico

APPROVATO

## SCHEMA SUPERFICI UTILI, SUPERFICI FINESTRATE E VOLUMI

### APPARTAMENTO NUMERO 1

| LOCALE         | MQ                 | 1/8  | FINESTRATA                                                                                 |
|----------------|--------------------|------|--------------------------------------------------------------------------------------------|
| SOGG.-PRANZO-K | 43.50              | 5.44 | 1.30*1.50 = 1.95<br>1.80*1.50 = 2.70<br>1.40*0.60 = 0.84 SOPRALUCE INGRESSO<br>5.49 TOTALE |
| CAMERA         | 16.90              | 2.11 | 1.00*1.50 = 2.11                                                                           |
| CAMERA         | 18.70              | 2.33 | 1.20*1.50 = 2.33                                                                           |
| BAGNO          | 5.68               | 0.70 | 0.80*1.50 = 1.20                                                                           |
| RIPOSTIGLIO    | 2.34               |      |                                                                                            |
| CORRIDOIO      | 4.00               |      |                                                                                            |
| CORRIDOIO      | 3.60               |      |                                                                                            |
| TOTALE         | 94.92              |      |                                                                                            |
| VOLUMI MC      | 109.55 MQ * 2.90 = |      | 317.70 MC                                                                                  |

### APPARTAMENTO NUMERO 2

| LOCALE         | MQ                | 1/8  | FINESTRATA                     |
|----------------|-------------------|------|--------------------------------|
| SOGG.-PRANZO-K | 33.00             | 4.12 | (1.30*1.50)+(2.40*1.20) = 4.83 |
| CAMERA         | 15.88             | 1.98 | 1.50*1.80 = 2.70               |
| CAMERA ARRABO: | 16.79             | 2.09 | CON ESALATORE                  |
| BAGNO          | 4.97              | 0.62 | 0.80*1.50 = 1.20               |
| CORRIDOIO      | 2.96              |      |                                |
| INGRESSO       | 6.58              |      |                                |
| RIPOSTIGLIO    | 4.80              |      | TERRAZZINO 2.30 * 0.33 = 0.77  |
| TOTALE         | 84.98+0.77=       |      | 85.75                          |
| VOLUMI MC      | 97.59 MQ * 2.90 = |      | 283.01 MC                      |


### APPARTAMENTO NUMERO 3

| LOCALE           | MQ                | 1/8  | FINESTRATA                    |
|------------------|-------------------|------|-------------------------------|
| CUCINA           | 8.62              | 1.10 | 1.20*2.40 = 2.88              |
| SOGGIORNO-PRANZO | 26.50             | 3.31 | 1.80*1.50 = 3.31              |
| CAMERA           | 14.45             | 1.80 | 1.20*1.50 = 1.80              |
| CAMERA           | 10.75             | 1.30 | 1.20*1.50 = 1.80              |
| BAGNO            | 4.60              | 0.60 | 0.80*1.50 = 1.20              |
| RIPOSTIGLIO      | 2.16              |      |                               |
| RIPOSTIGLIO      | 2.00              |      |                               |
| CORRIDOIO        | 3.65              |      | TERRAZZINO 2.30 * 0.33 = 0.77 |
| TOTALE           | 73.50             |      |                               |
| VOLUMI MC        | 89.67 MQ * 2.90 = |      | 260.04 MC                     |


### APPARTAMENTO NUMERO 4

| LOCALE           | MQ                | 1/8  | FINESTRATA                    |
|------------------|-------------------|------|-------------------------------|
| CUCINA           | 12.92             | 1.61 | 1.30*1.50 = 1.95              |
| SOGGIORNO-PRANZO | 21.05             | 2.63 | 1.80*2.20 = 3.96              |
| CAMERA           | 15.16             | 1.85 | 1.20*1.50 = 1.85              |
| CAMERA           | 10.50             | 1.31 | 1.20*1.50 = 1.80              |
| BAGNO            | 4.15              | 0.50 | 0.80*1.50 = 1.20              |
| RIPOSTIGLIO      | 2.25              |      |                               |
| CORRIDOIO        | 7.30              |      | TERRAZZINO 3.50 * 0.33 = 1.15 |
| TOTALE           | 73.33+1.15=       |      | 74.48                         |
| VOLUMI MC        | 87.52 MQ * 2.90 = |      | 253.81 MC                     |


SUPERFICIE UTILE TOTALE 329.85 MQ  
VOLUME TOTALE 1114.56 MC

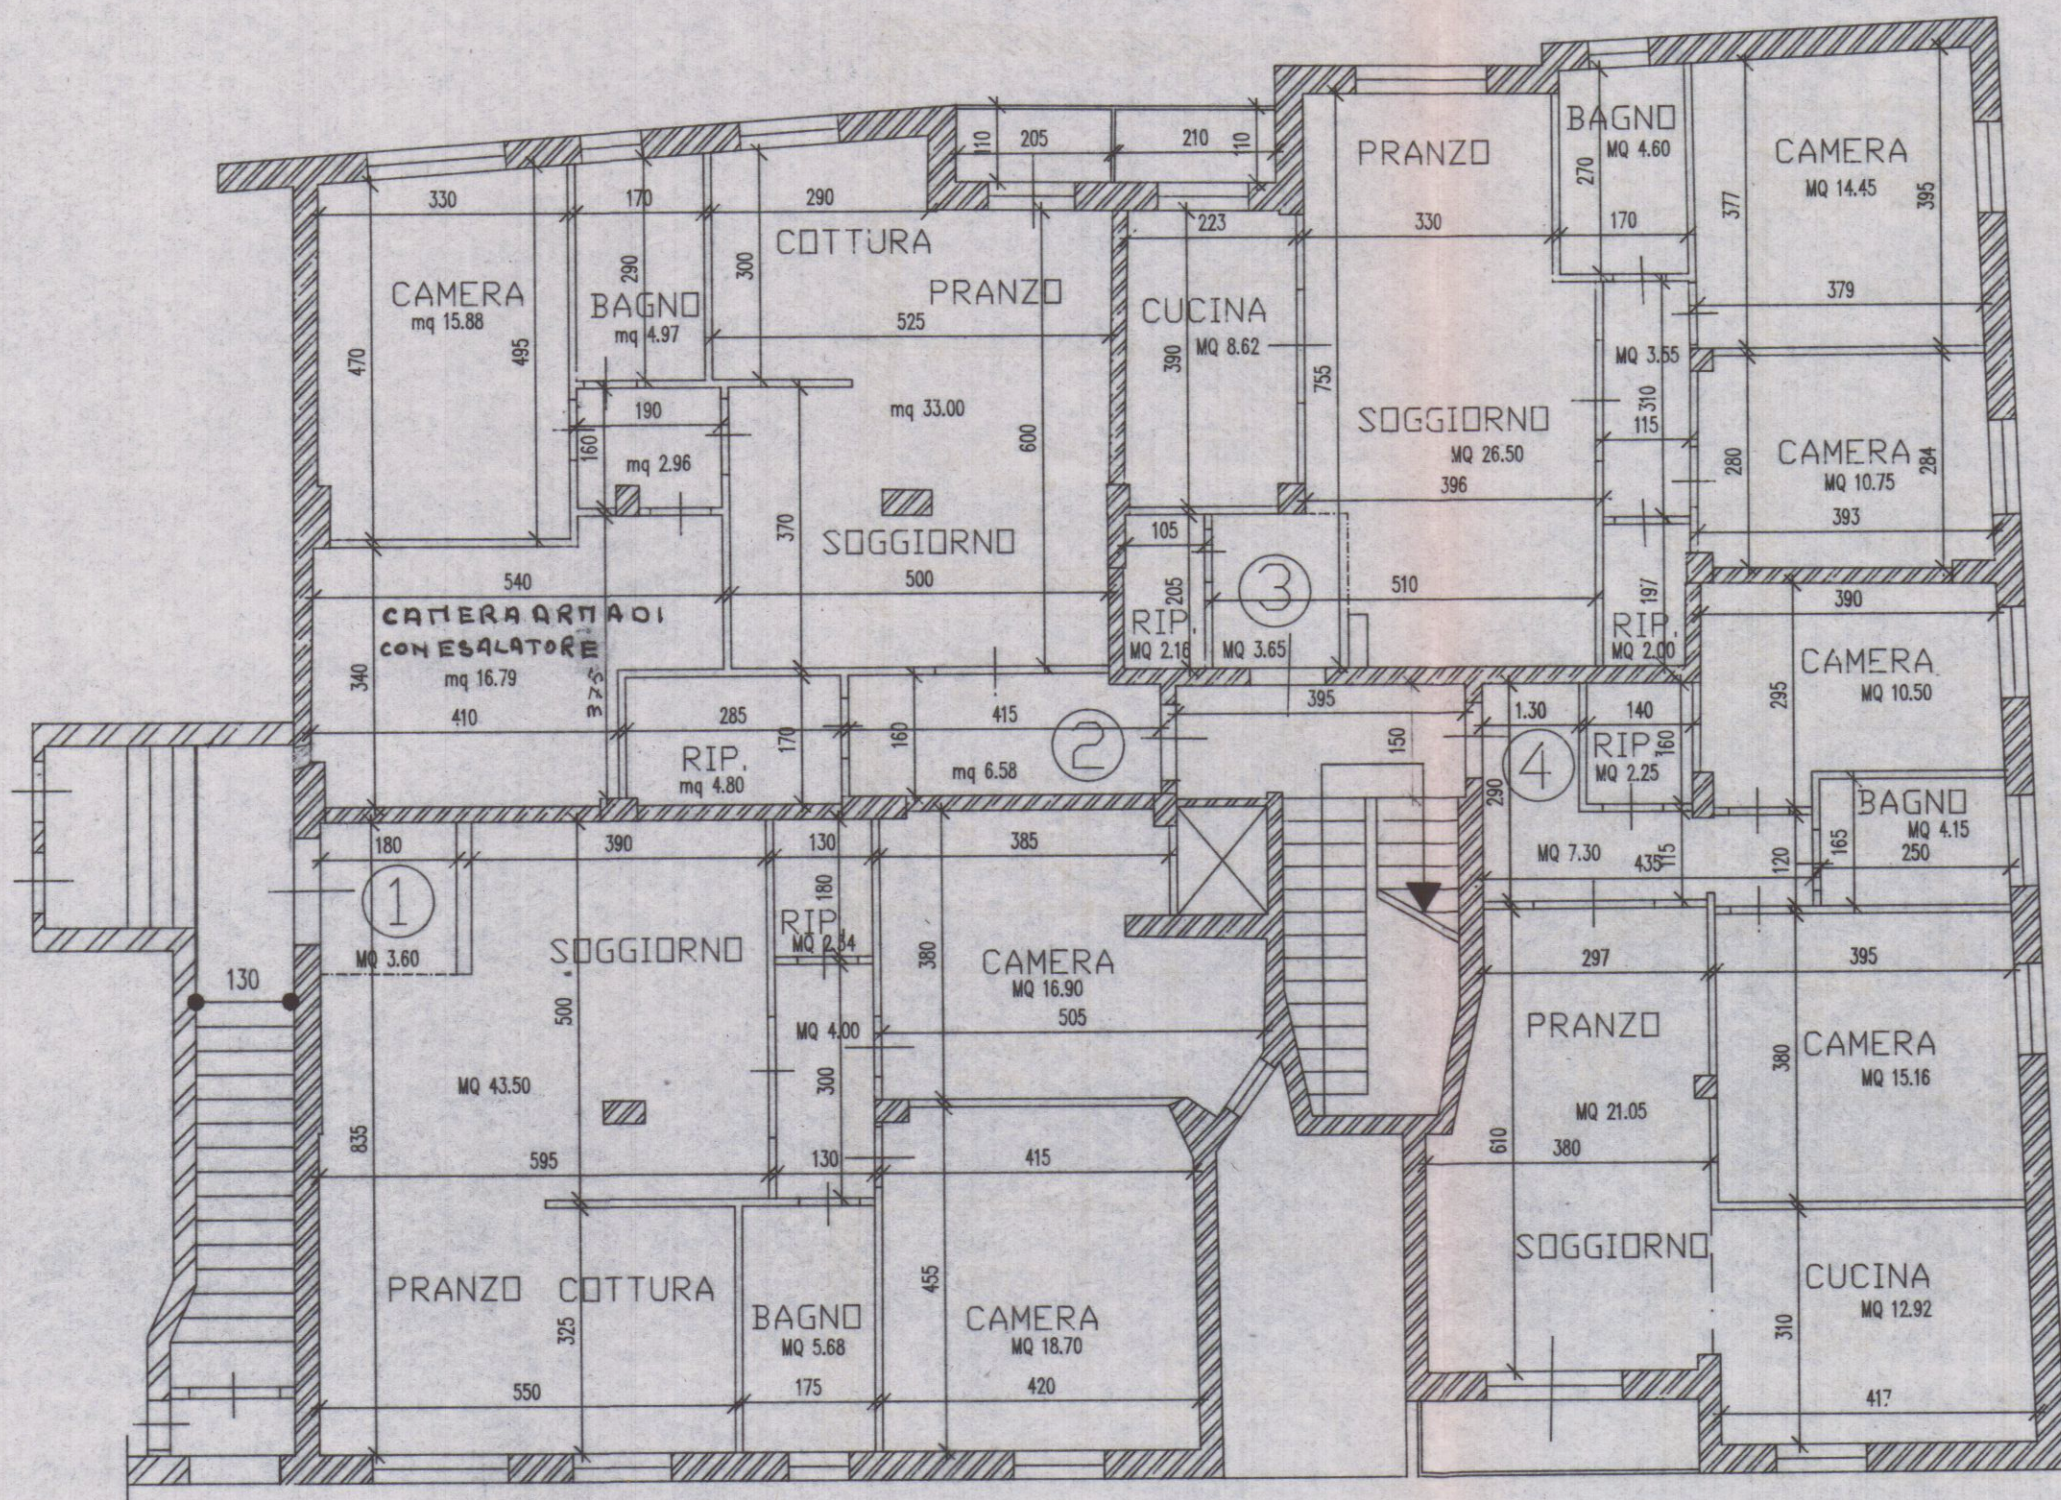


PIANTA PIANO PRIMO ALTEZZA UTILE 2,90 MT

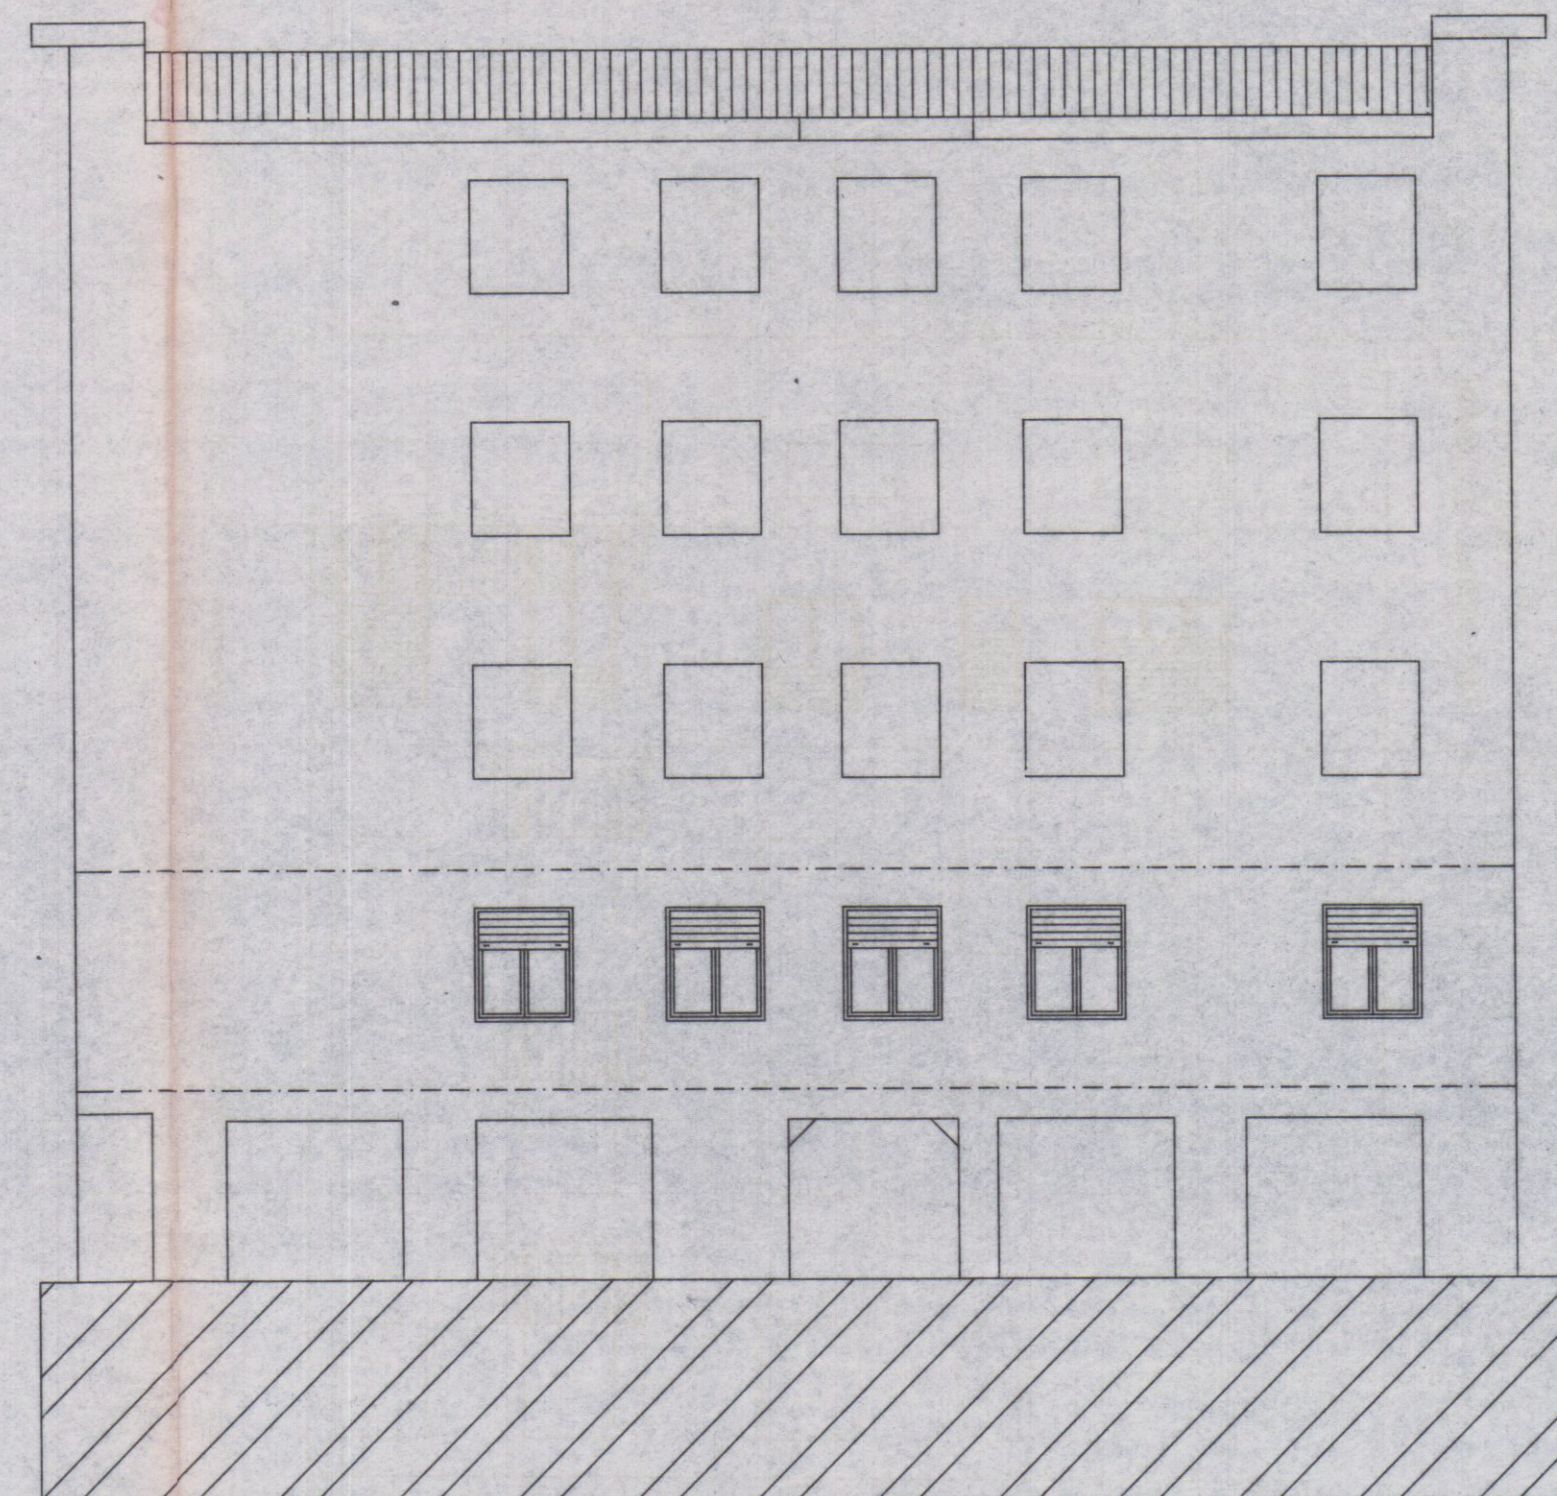

PROSPETTO SUD-EST

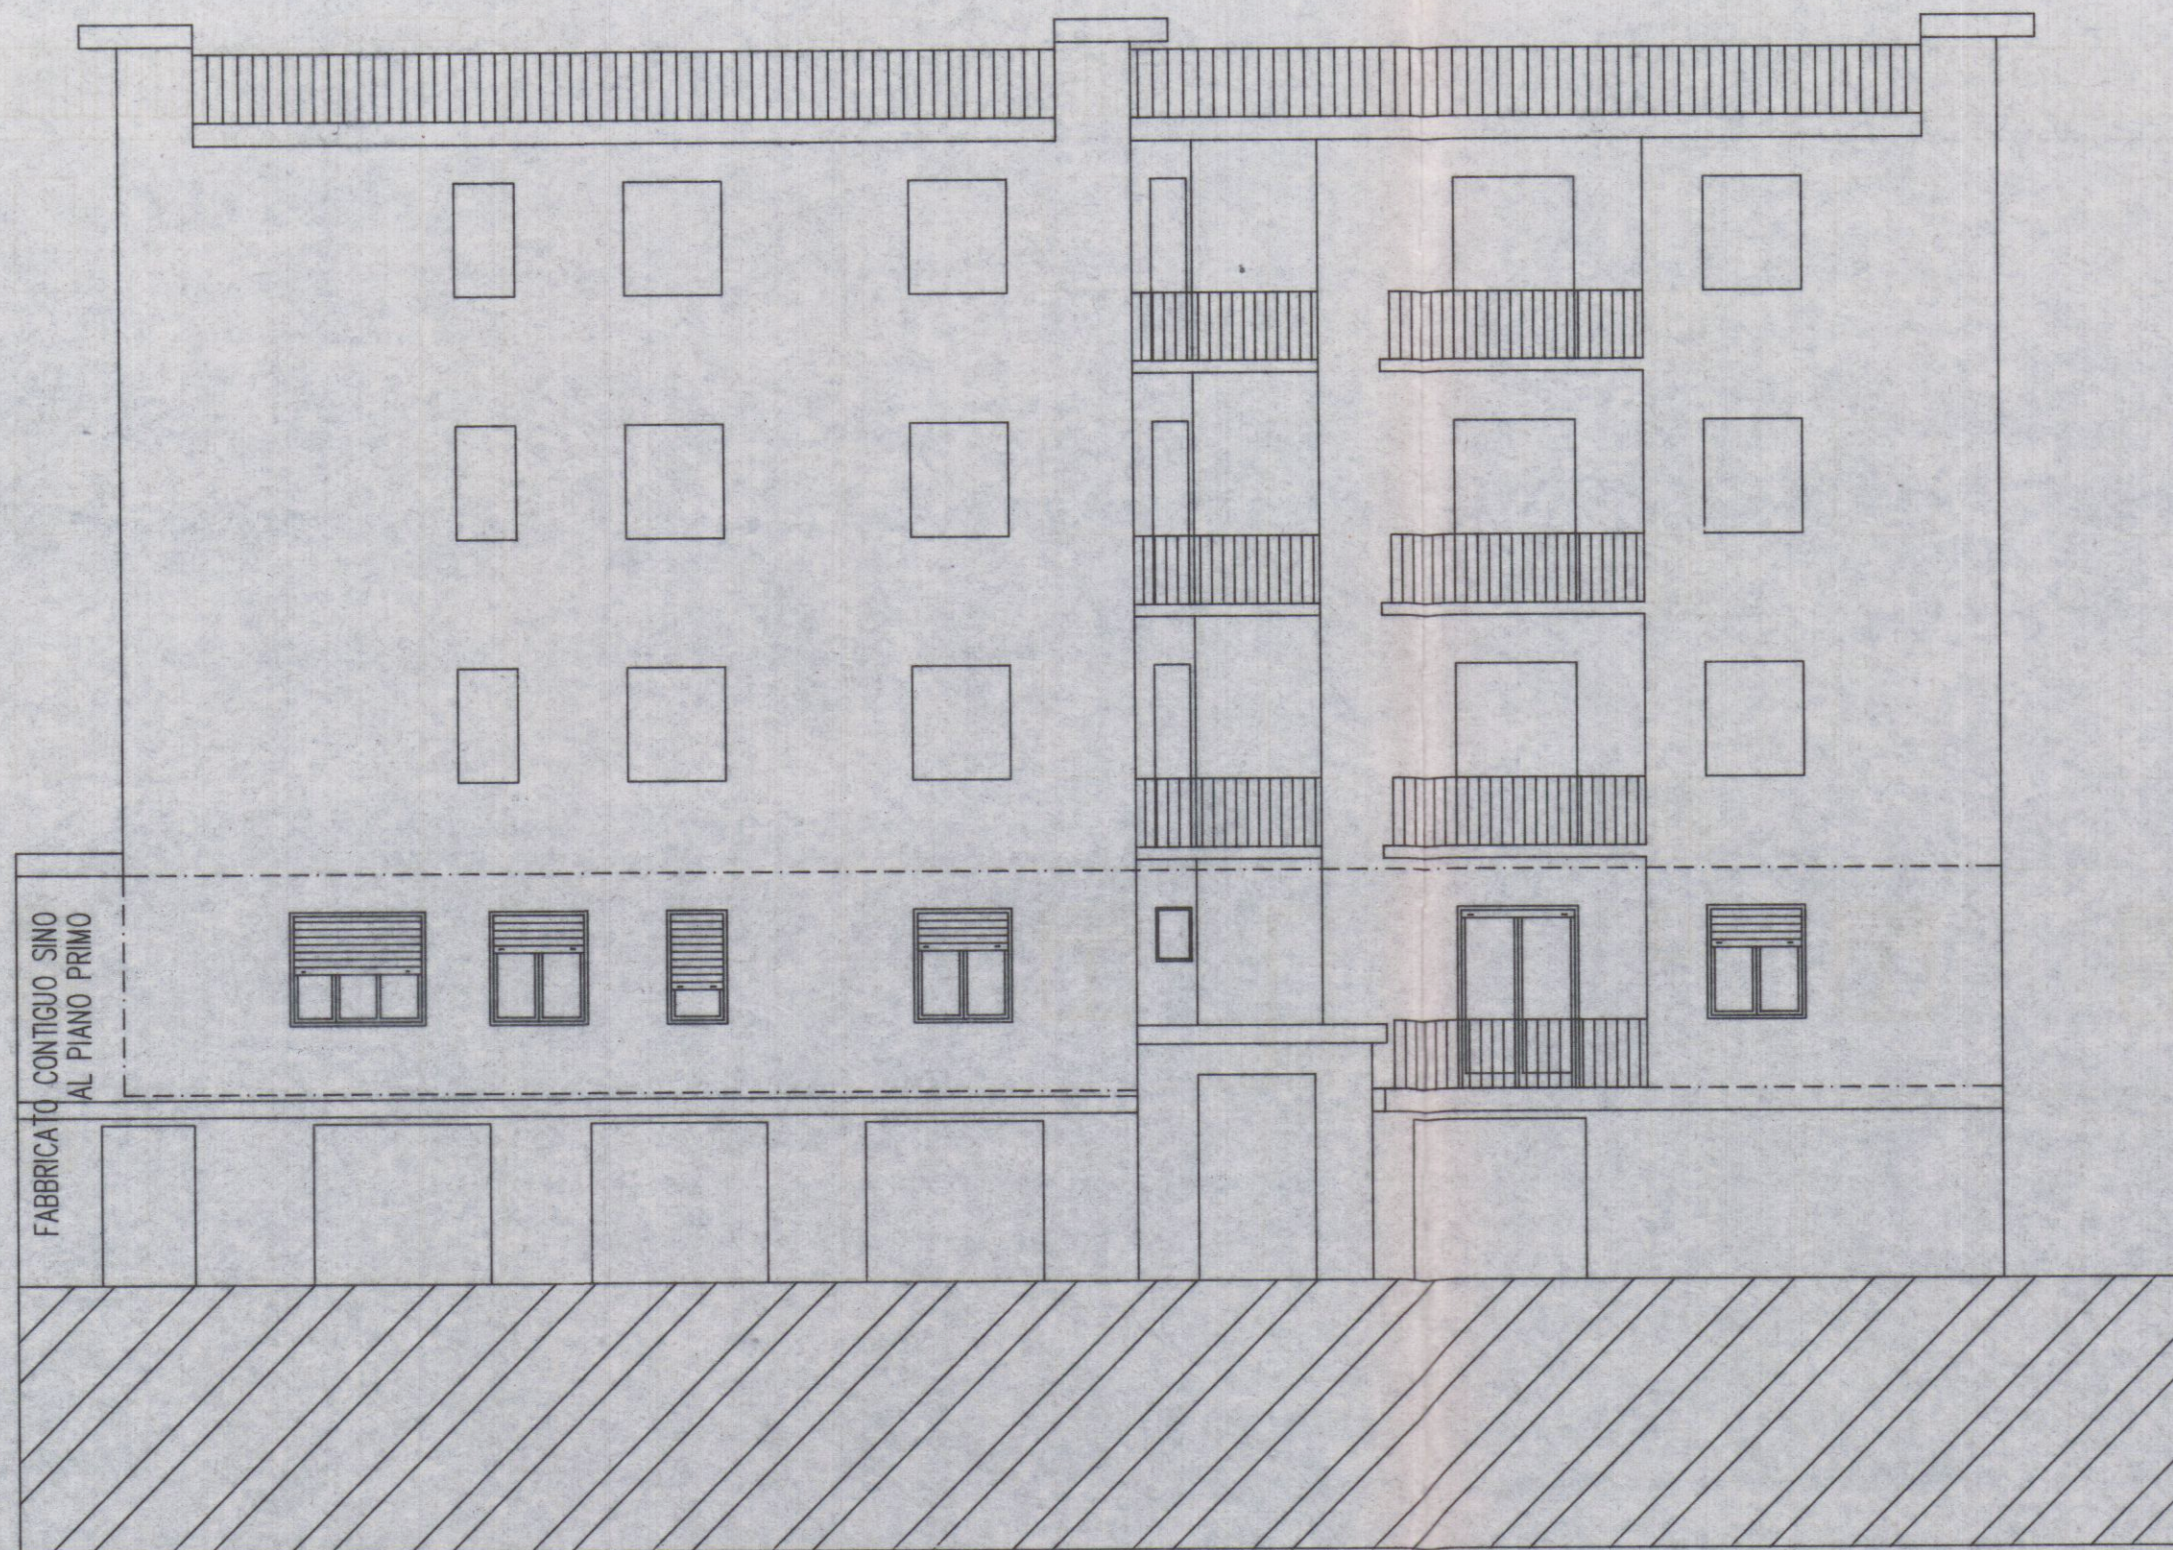

PROSPETTO SUD-OVEST

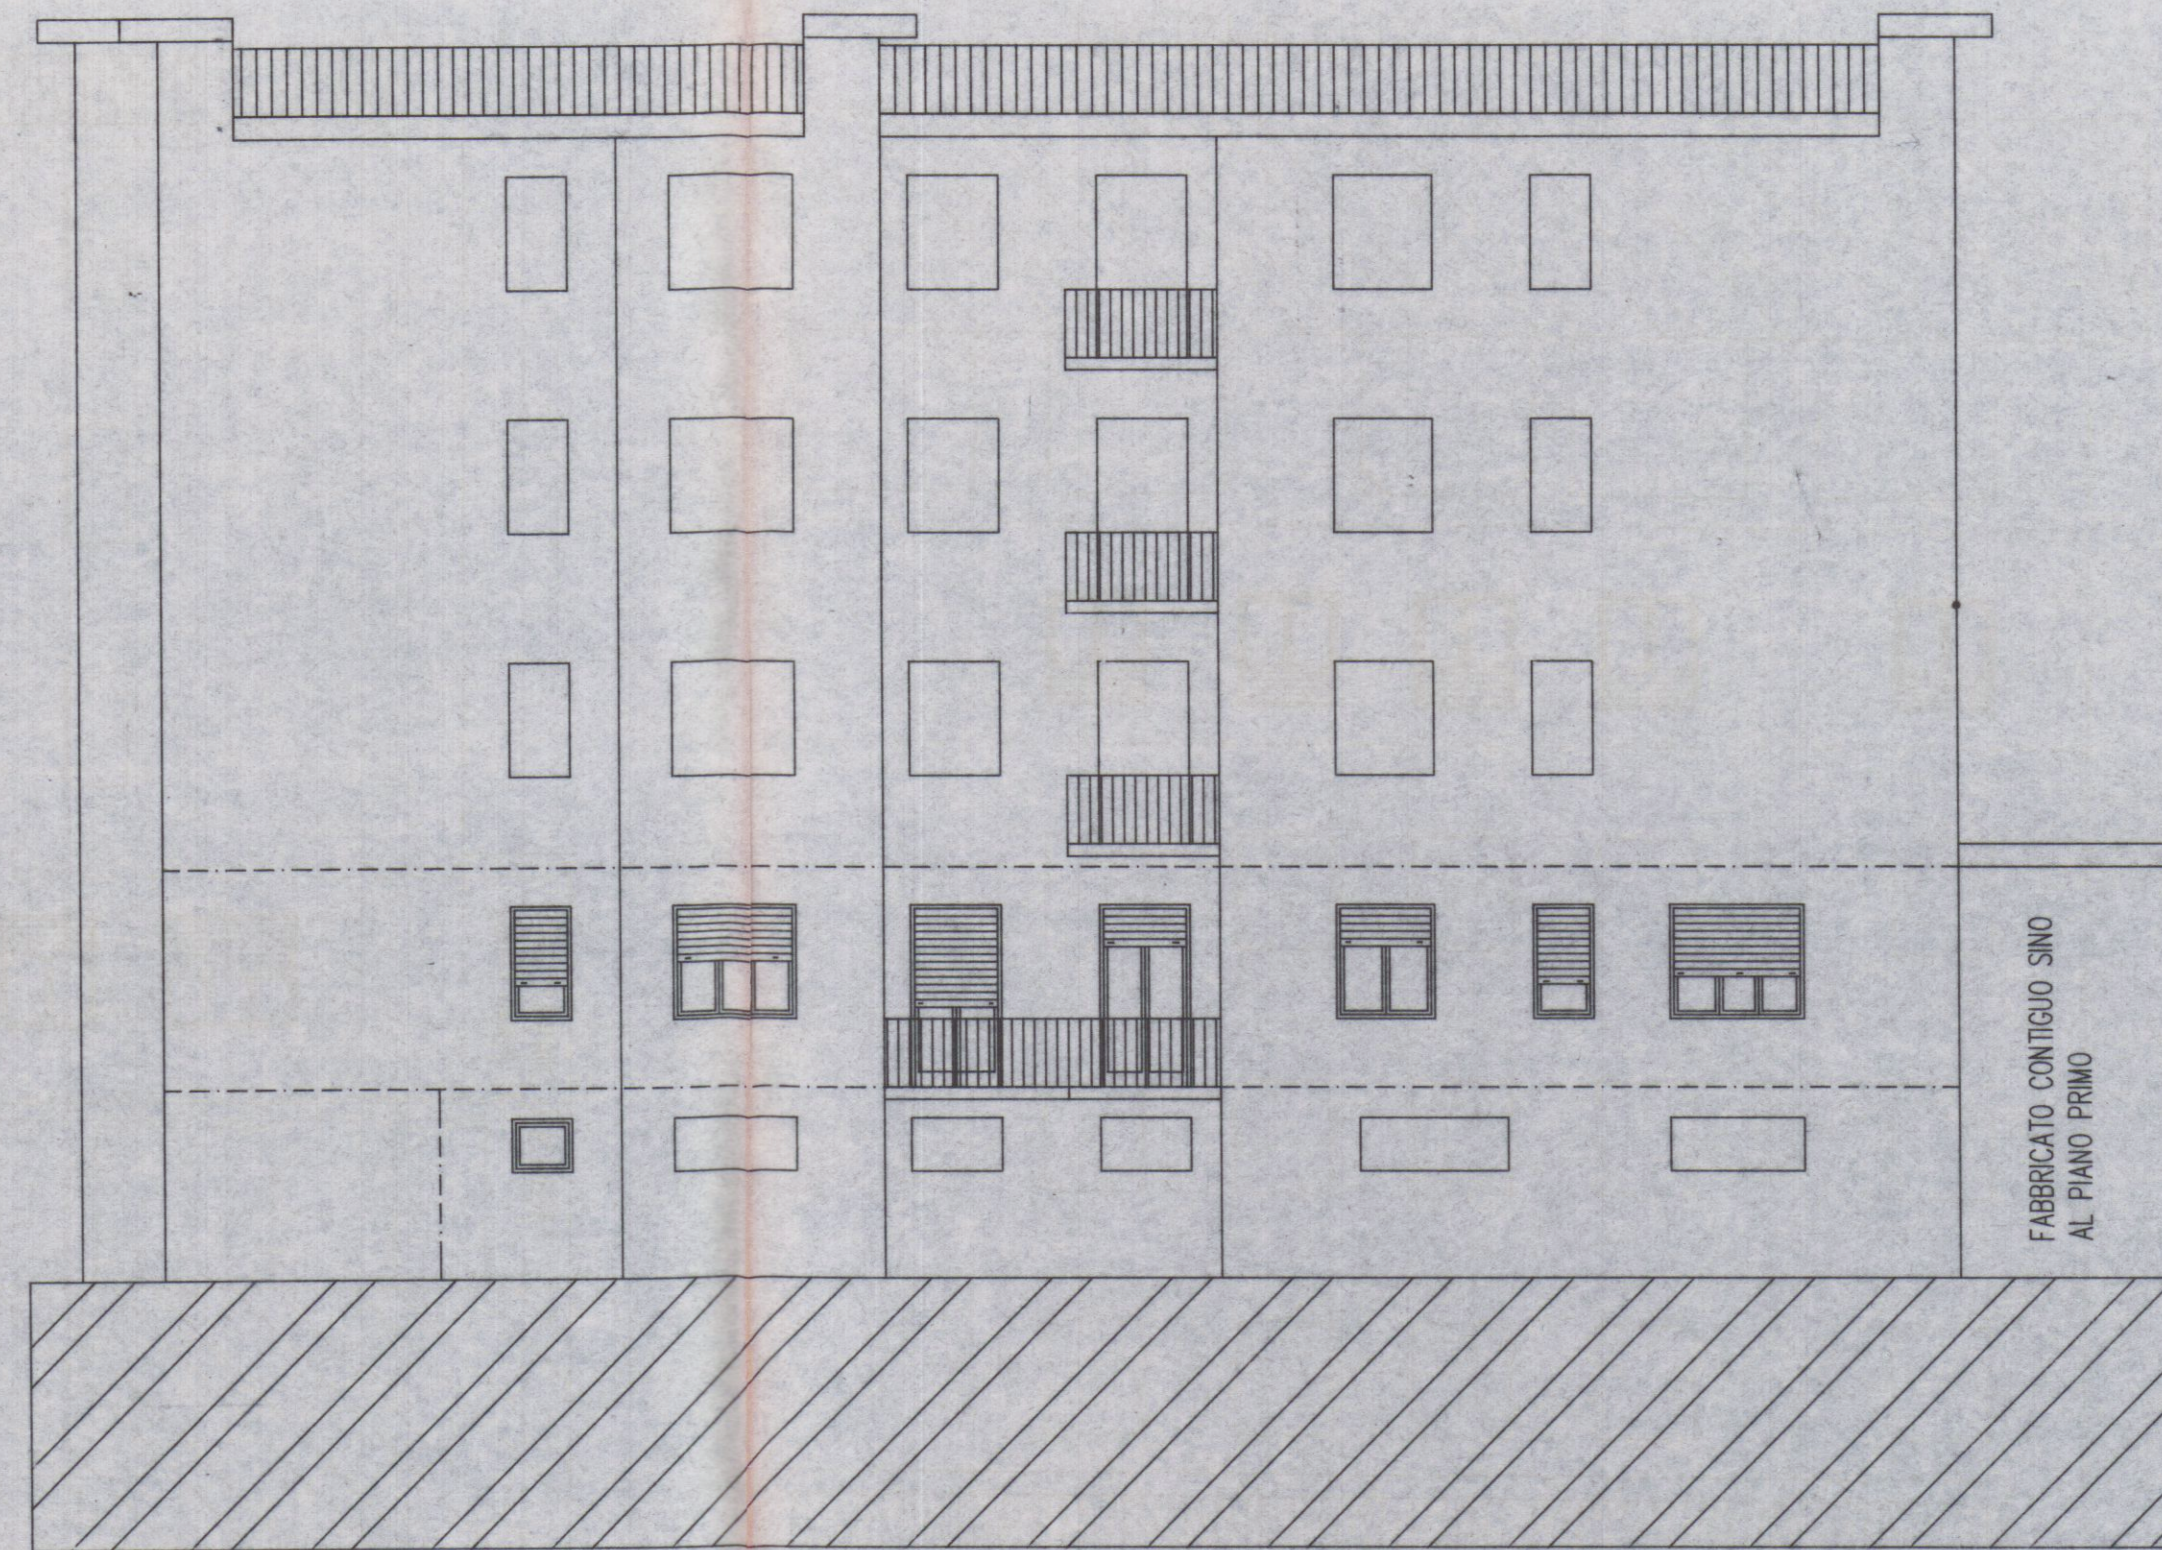

PROSPETTO NORD-EST