
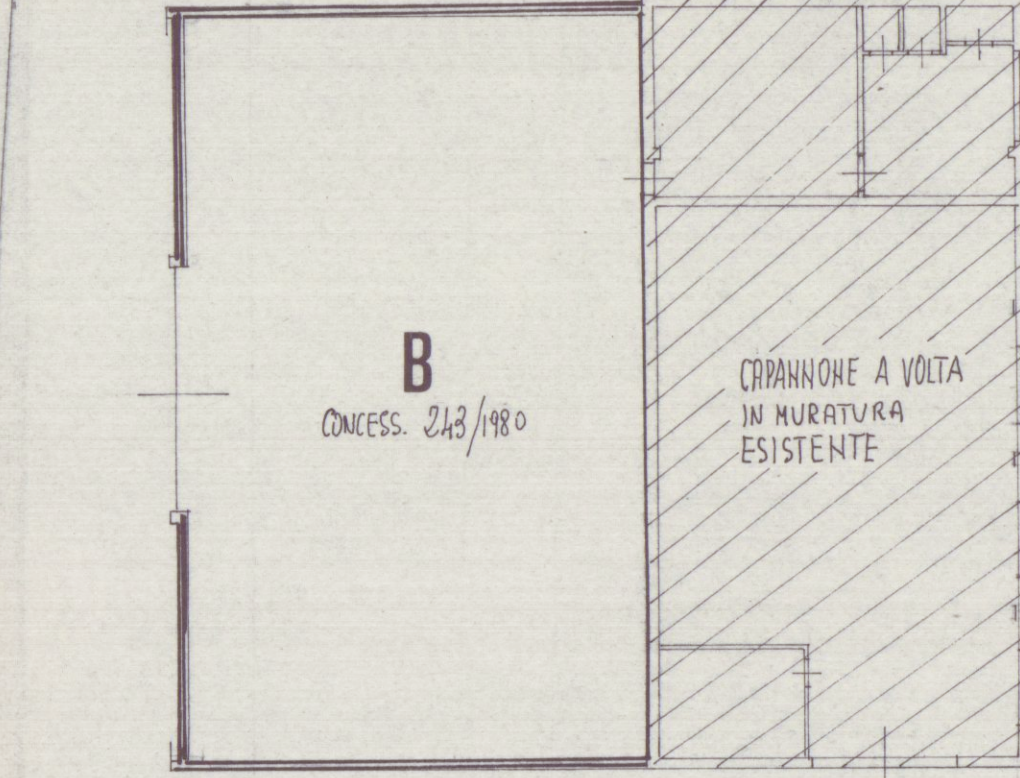
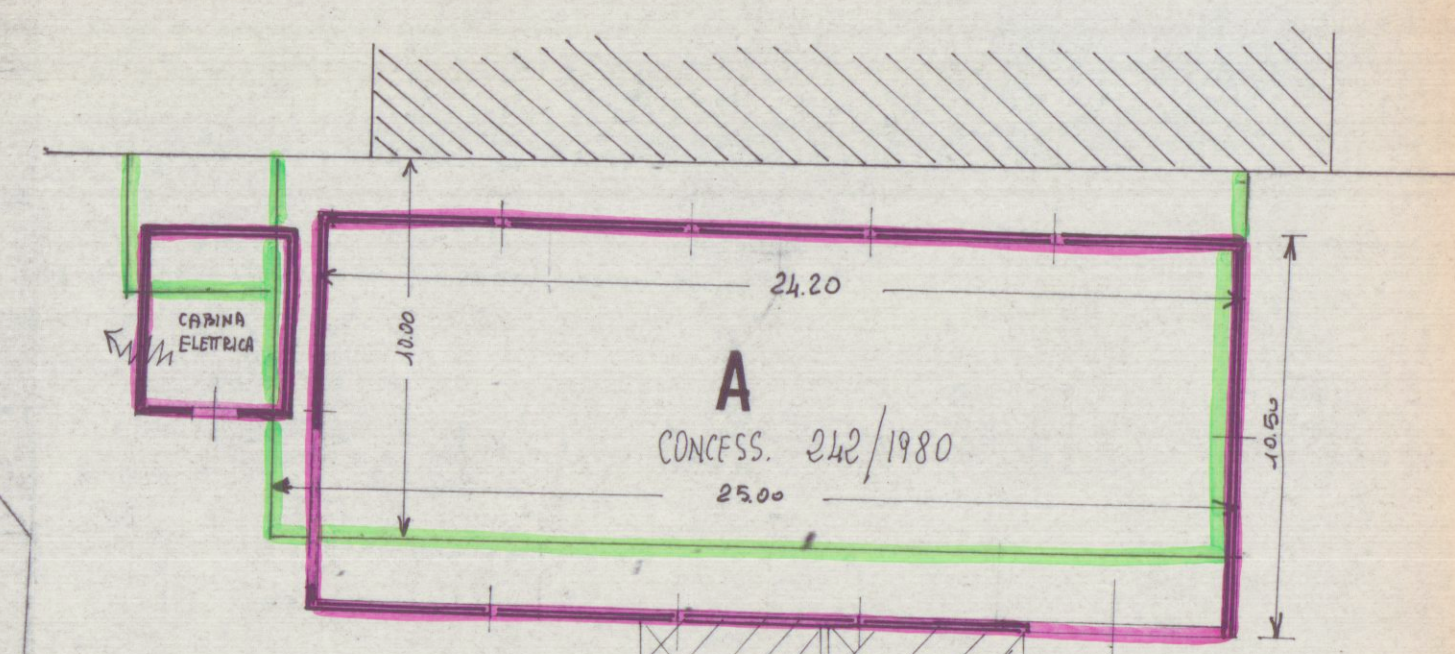


PROGETTO

CONDOMINIO EDILIZIO PROT. 1415 L. 47/85





PER MODIFICHE NON SOSTANZIALI ALLA CONCESSIONE
EDILIZIA NR 242/1980 PER LA COSTRUZIONE DI UN
CAPANNONE ARTIGIANALE IN MARINA DI CARRARA
VIALE DELLE PINETE 25

PROP. F.LLI GABRIELLI S.D.F

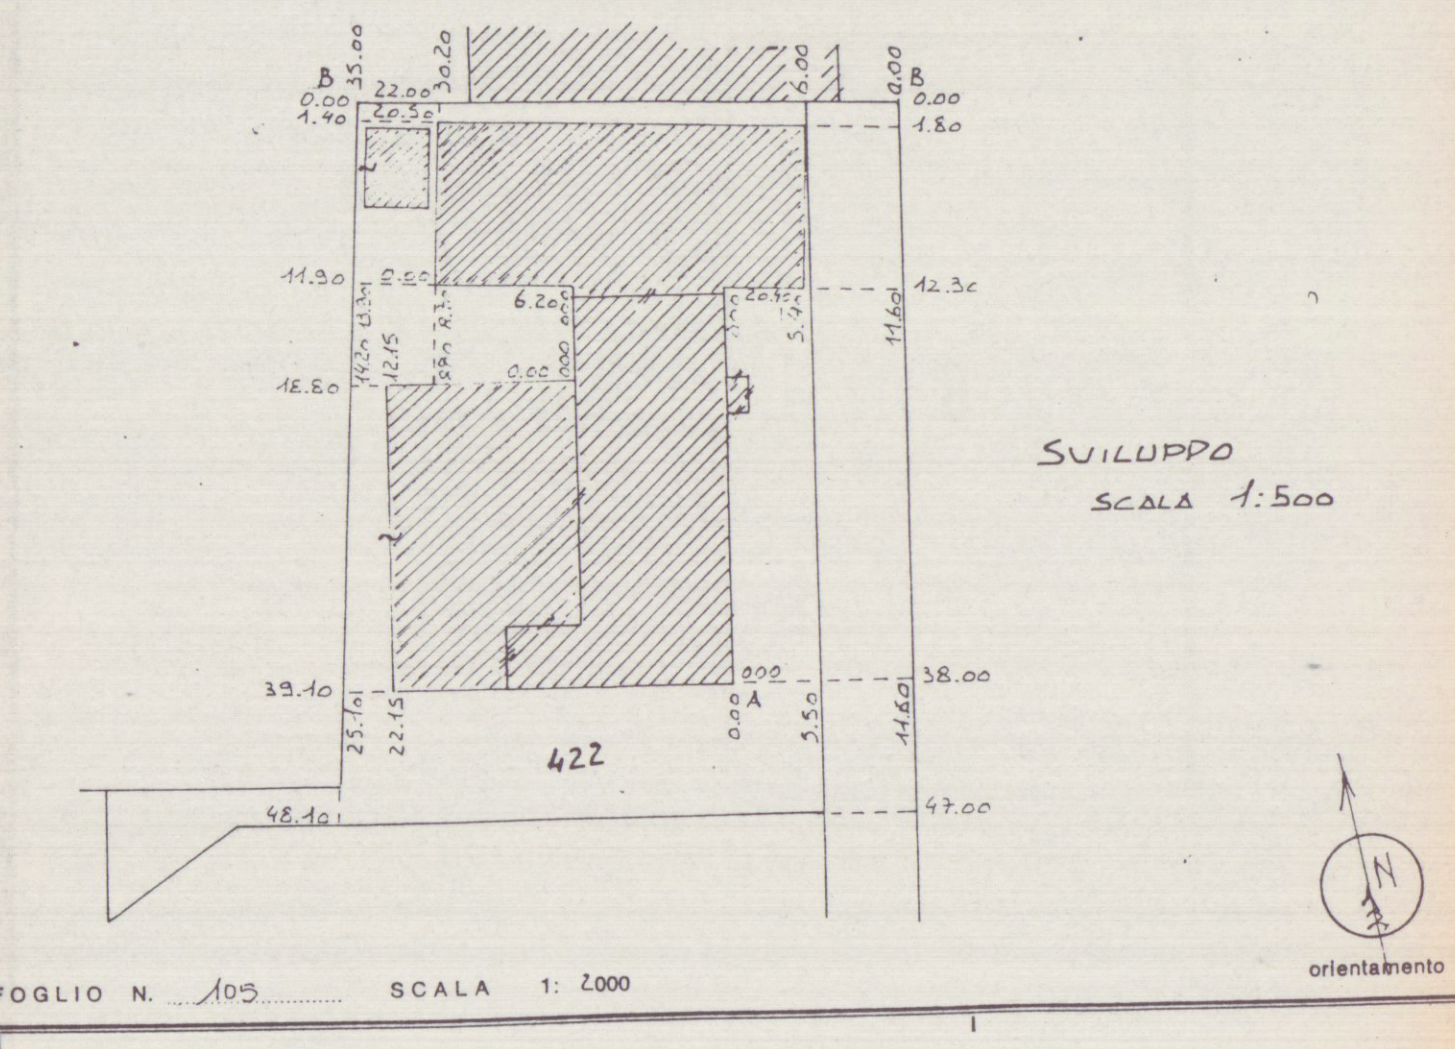


FABB. "A" AUTORIZZATO


FABB. "A" REALIZZATO

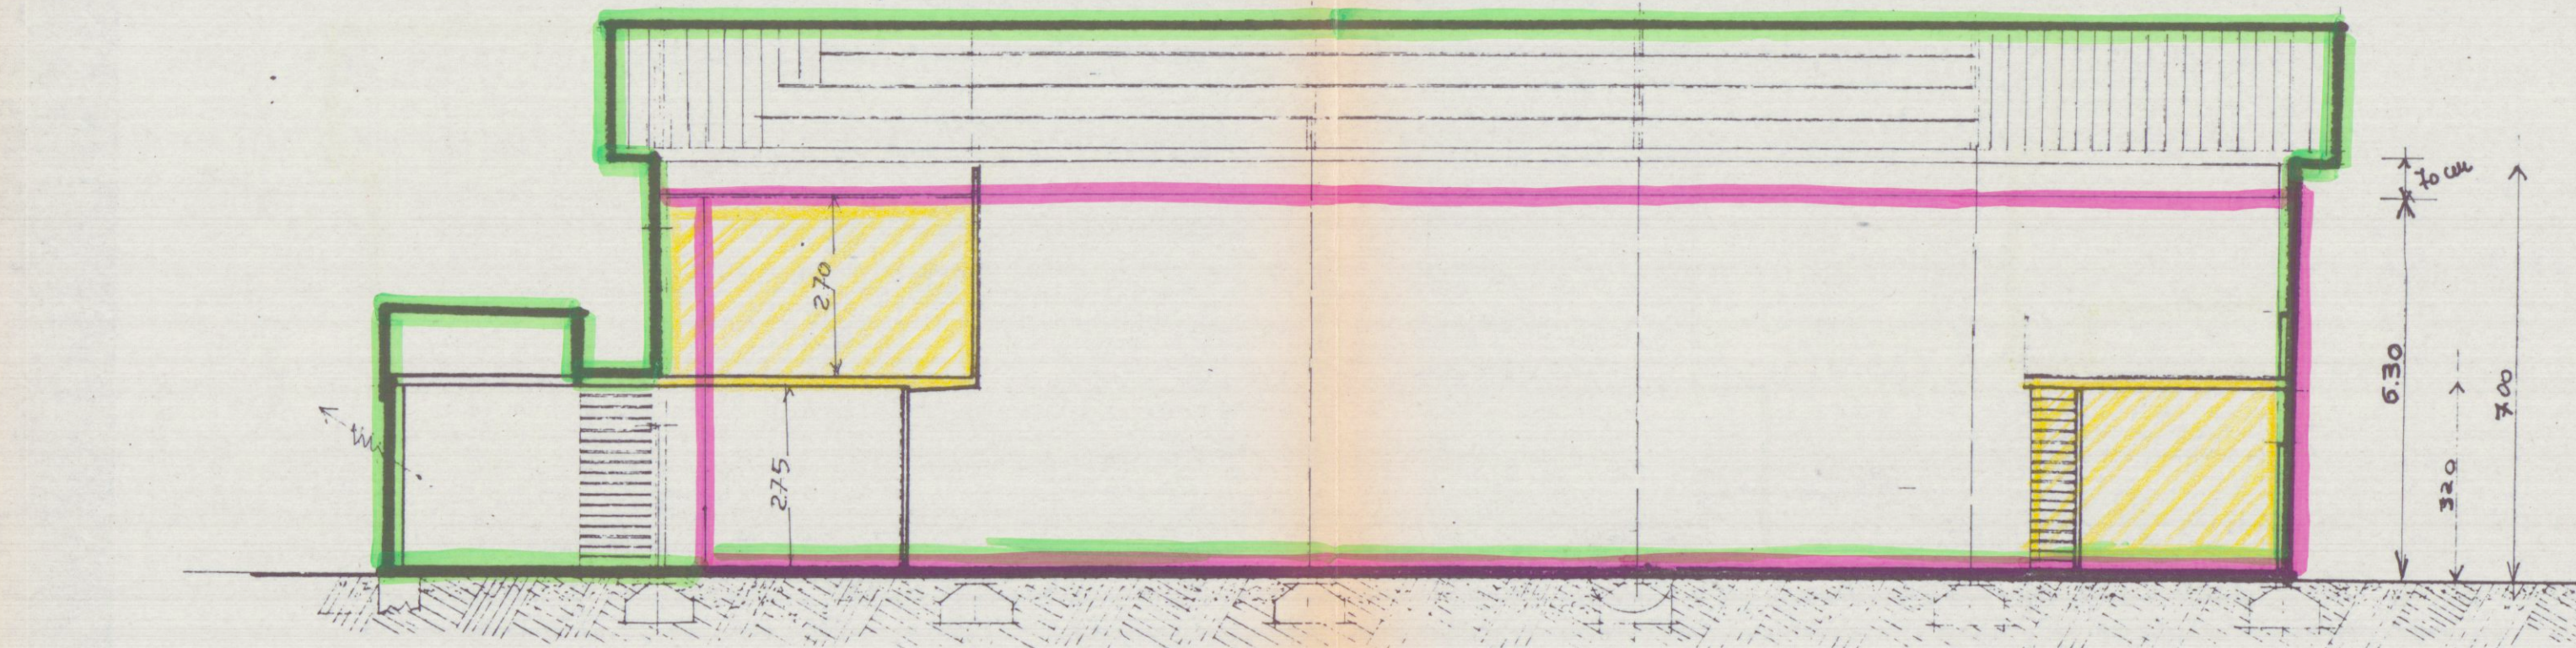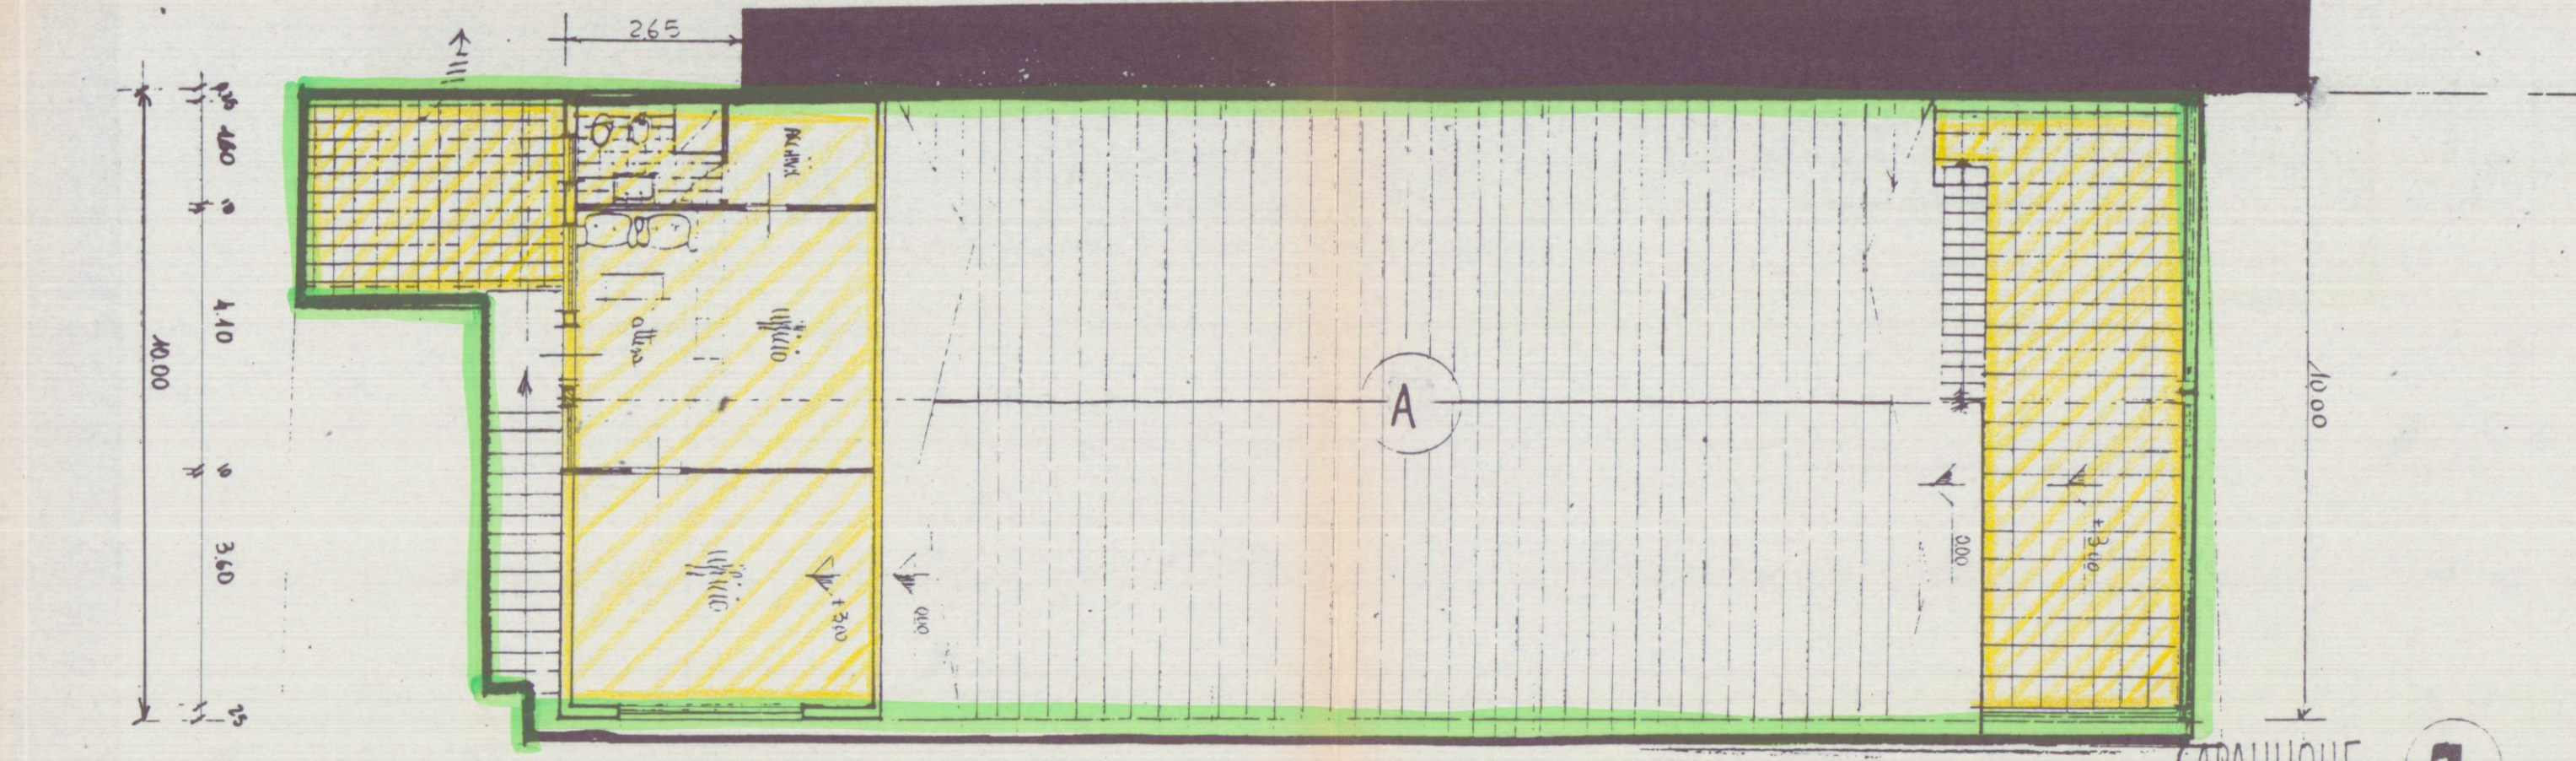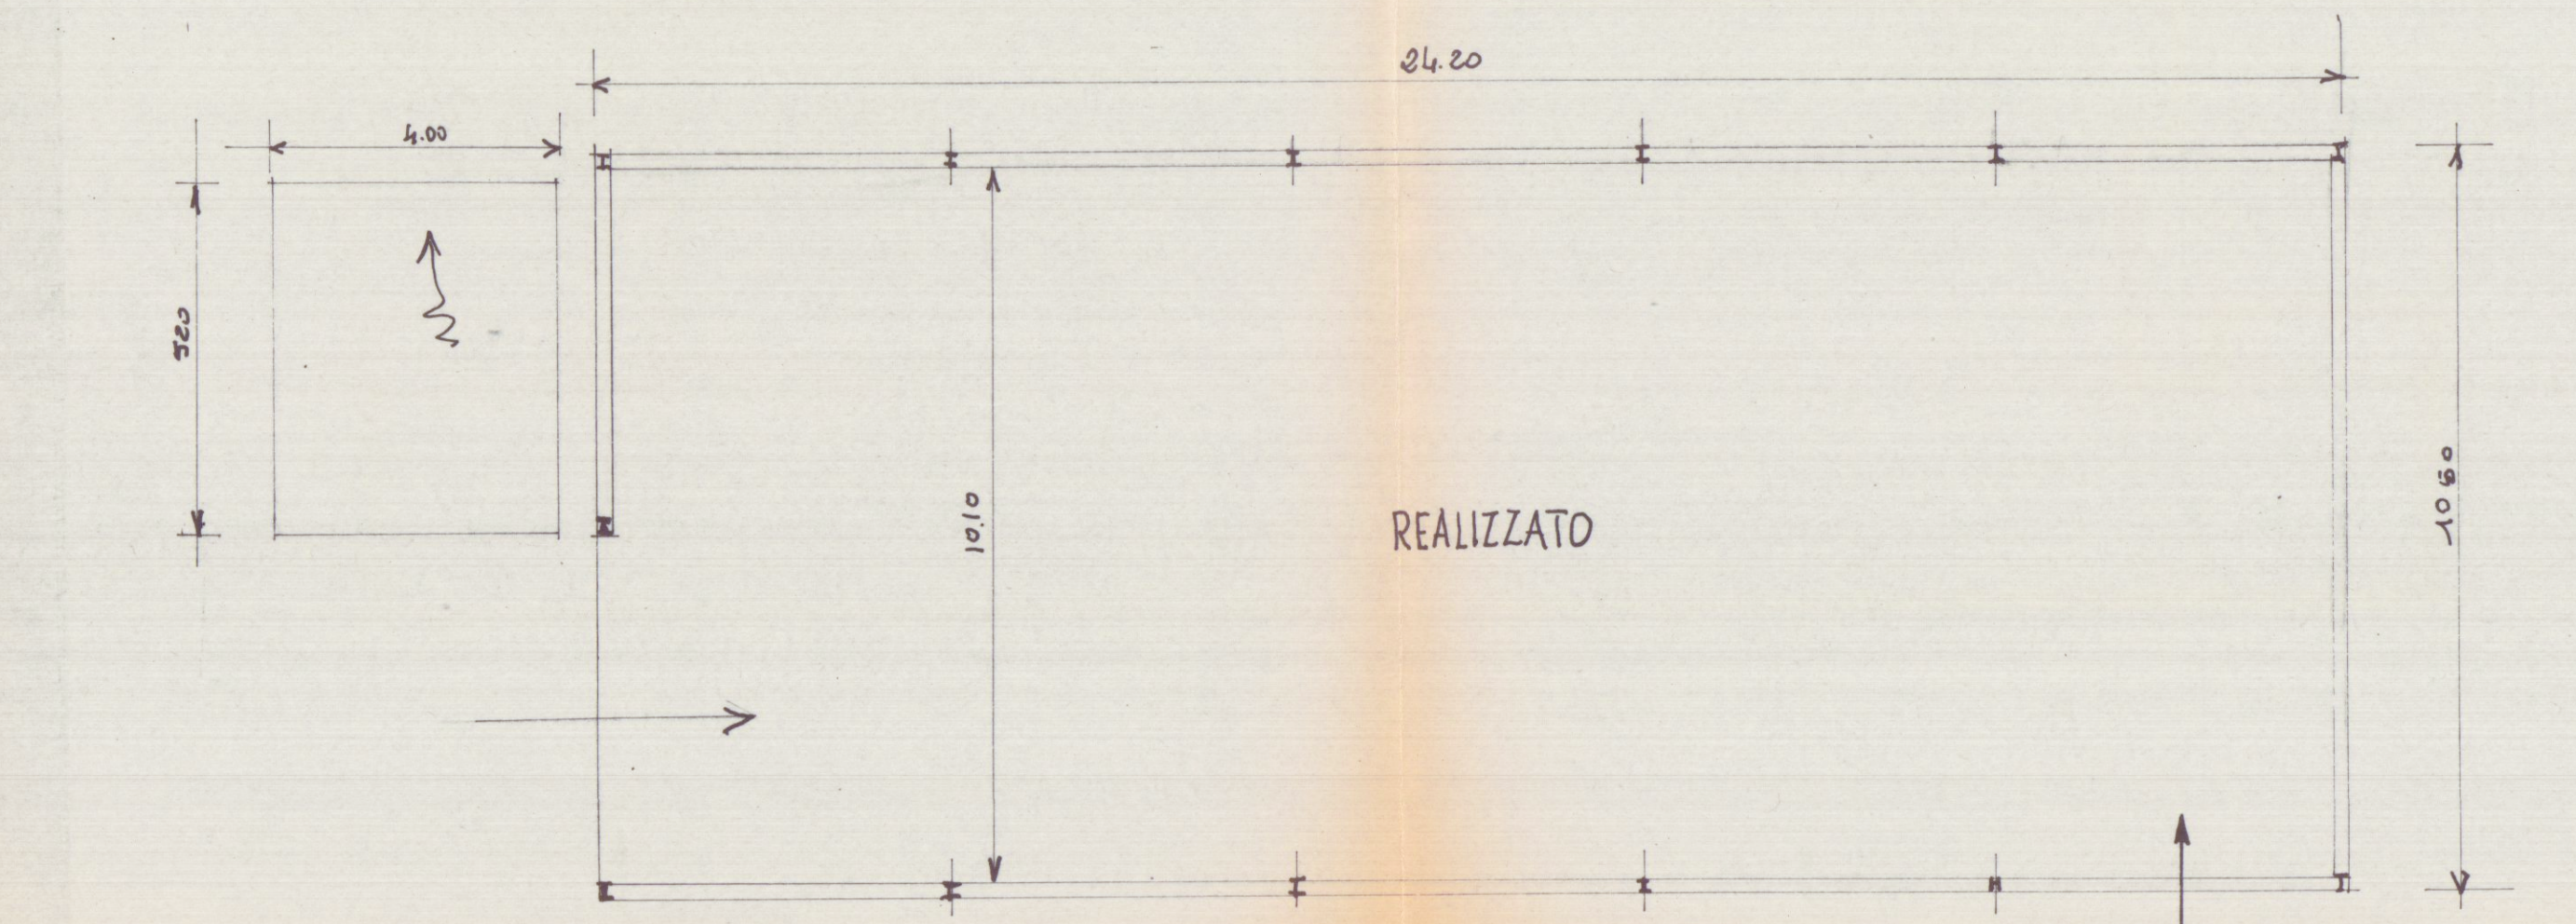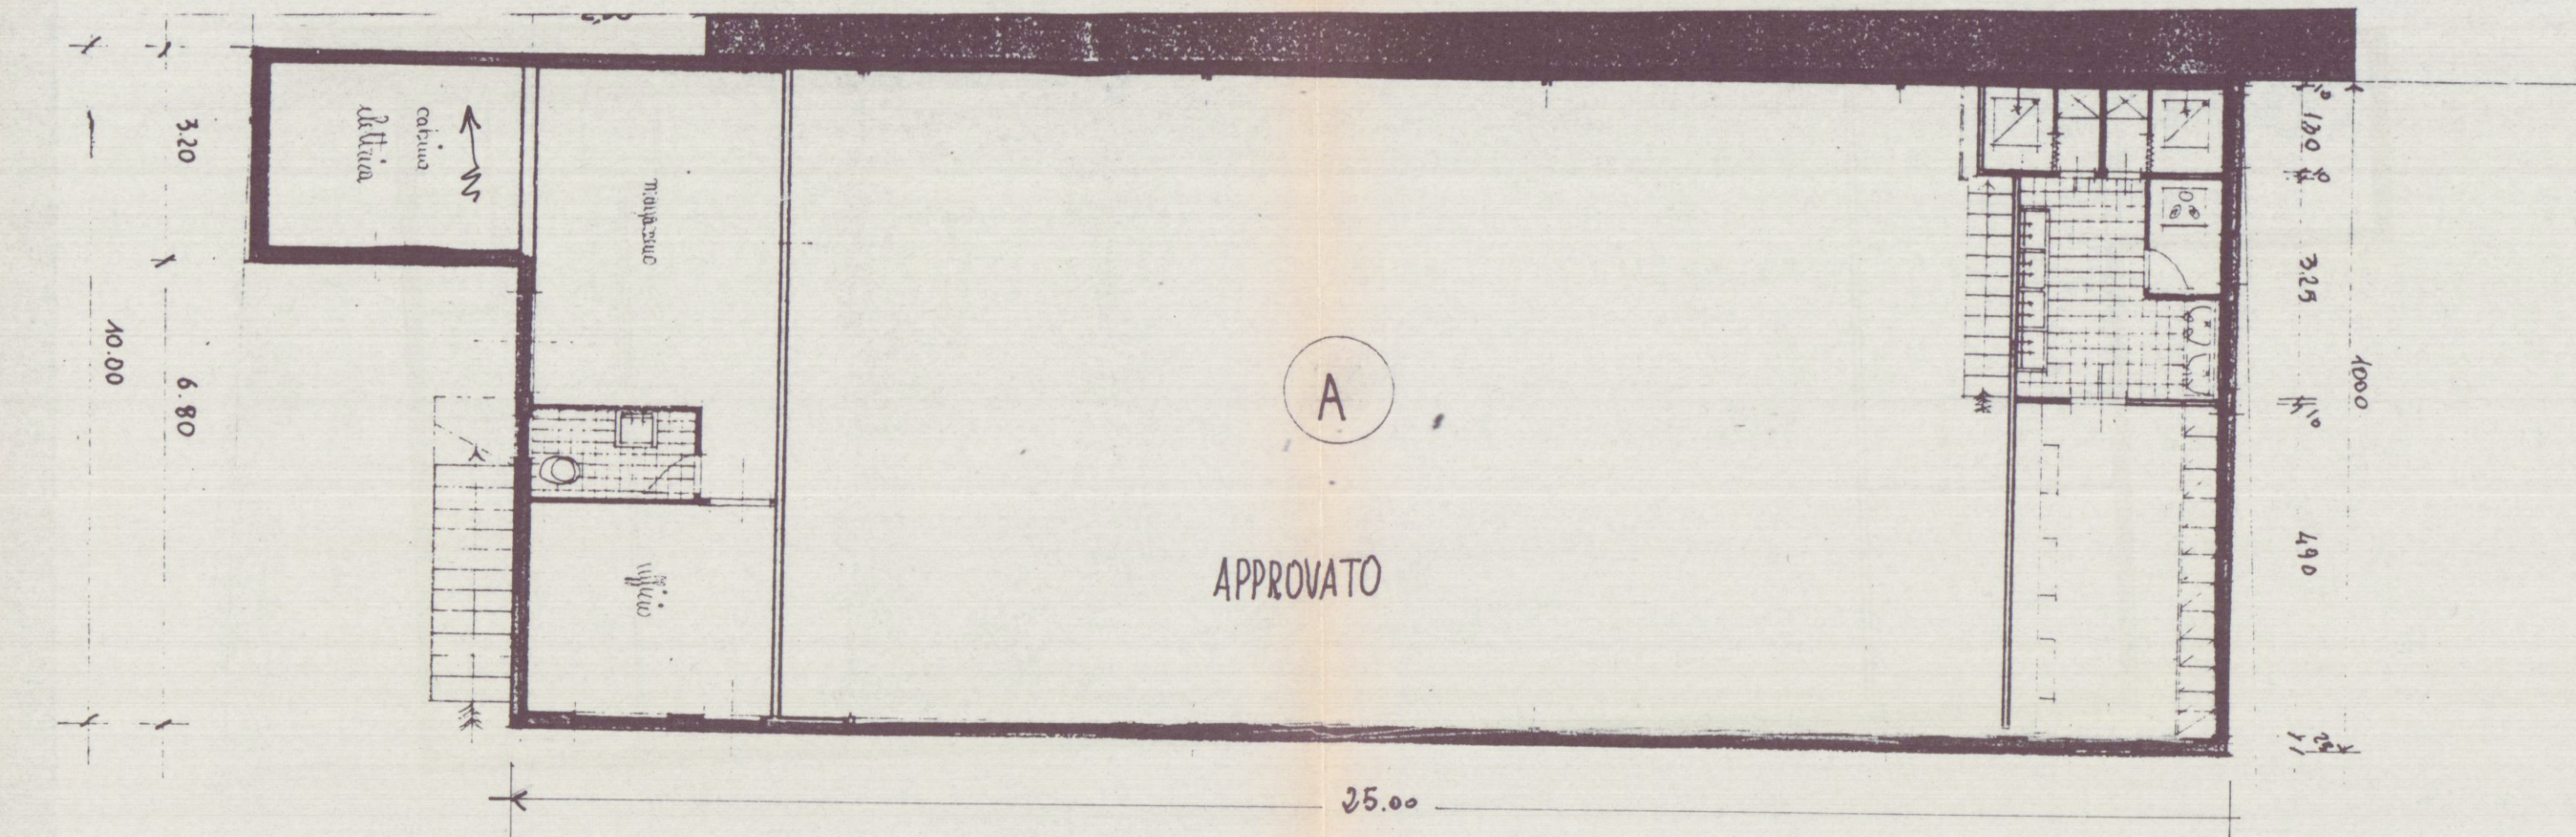

CONCESSIONE SEZIONE ESEGUITO
NON REALIZZATO 1° PIANO

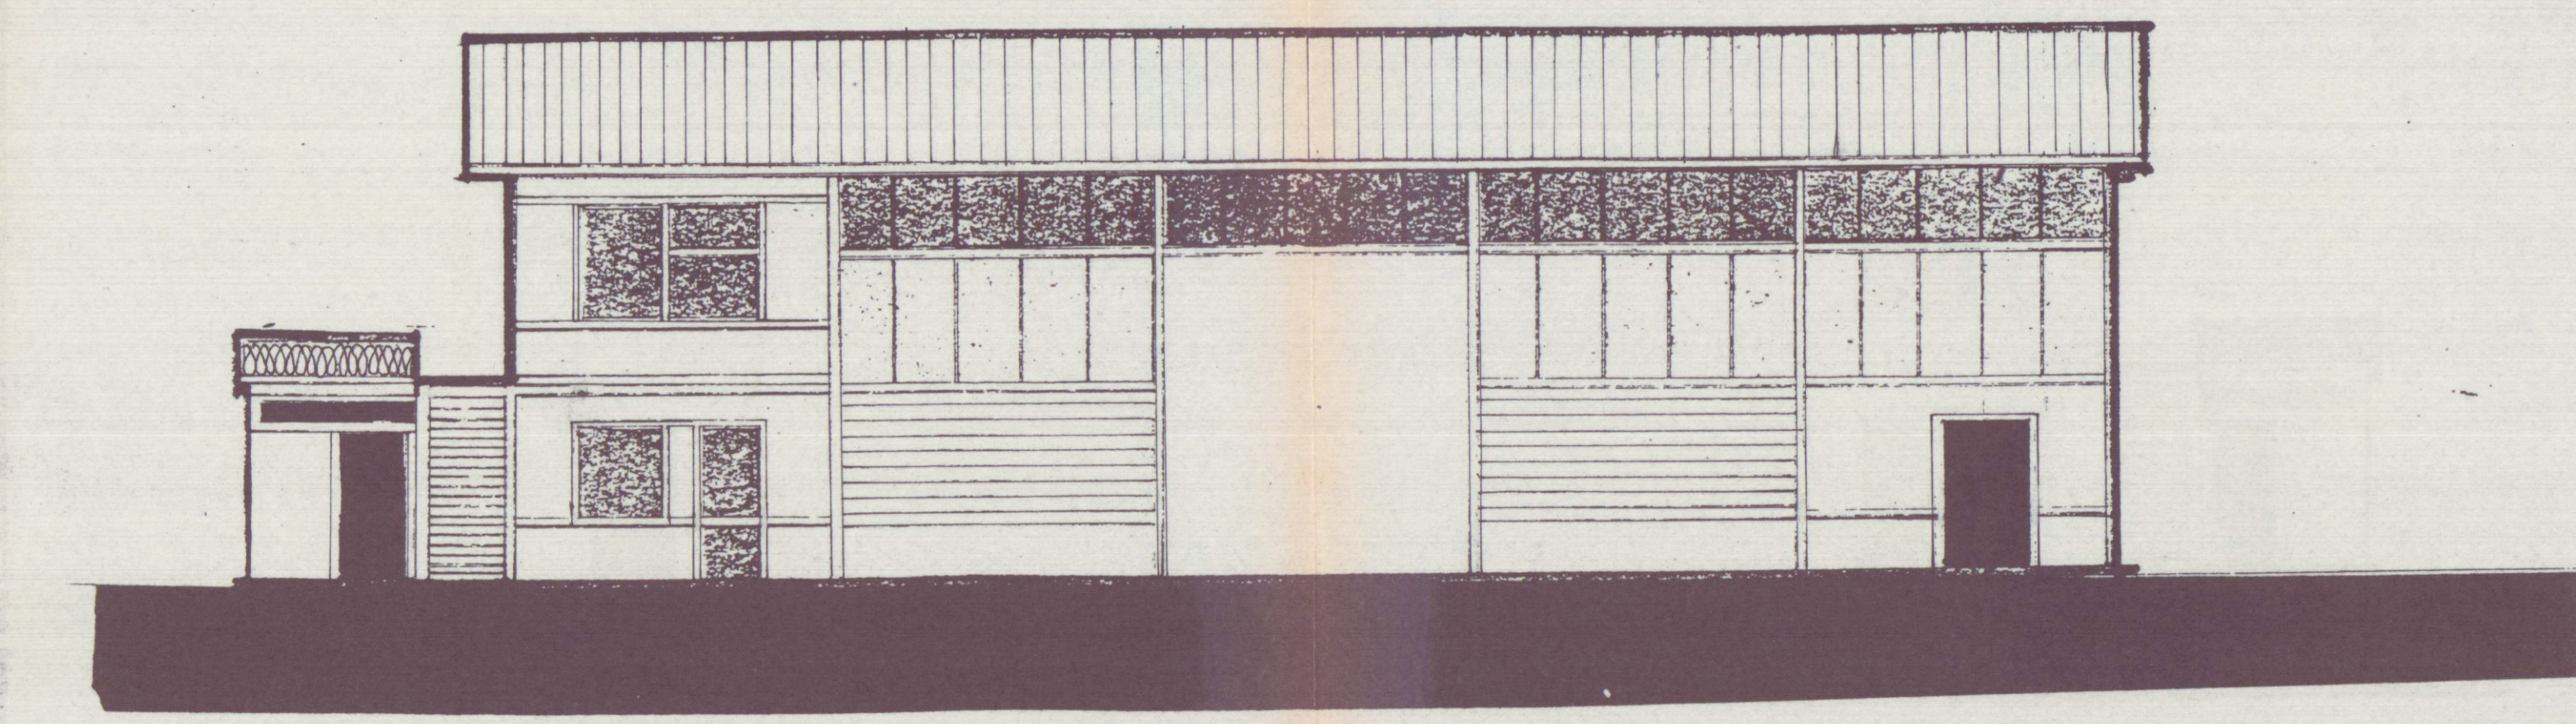

PROSPETTO APPROVATO

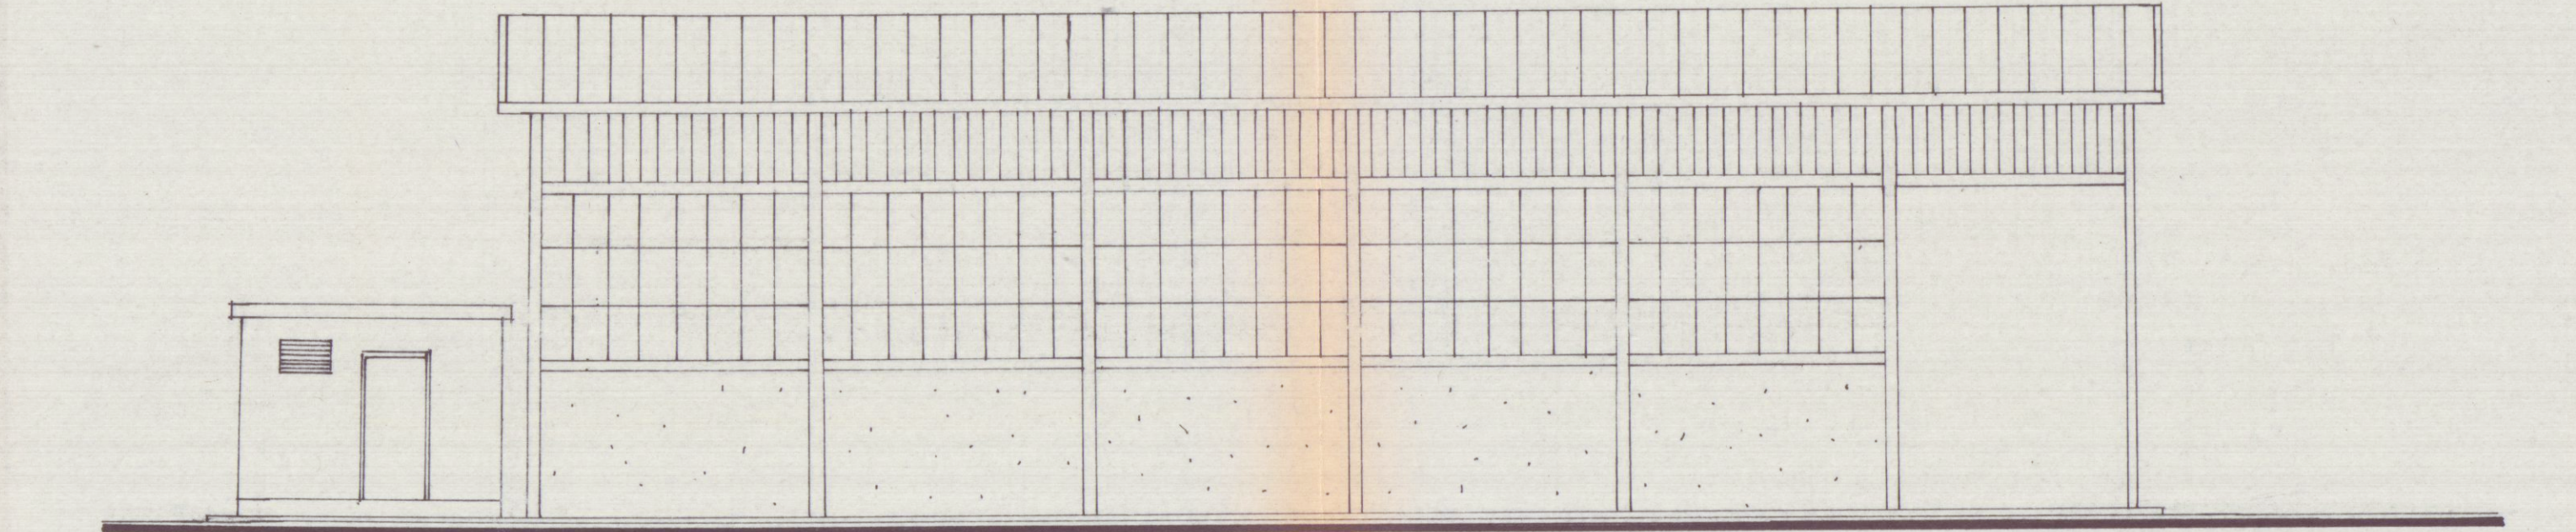

PROSPETTO REALIZZATO