


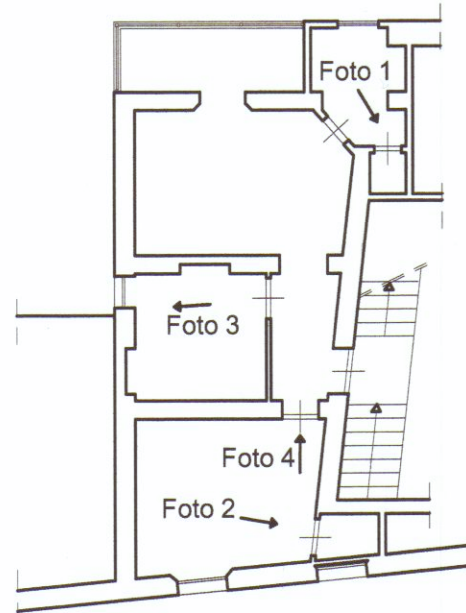

Punti di scatto elaborato non in scala

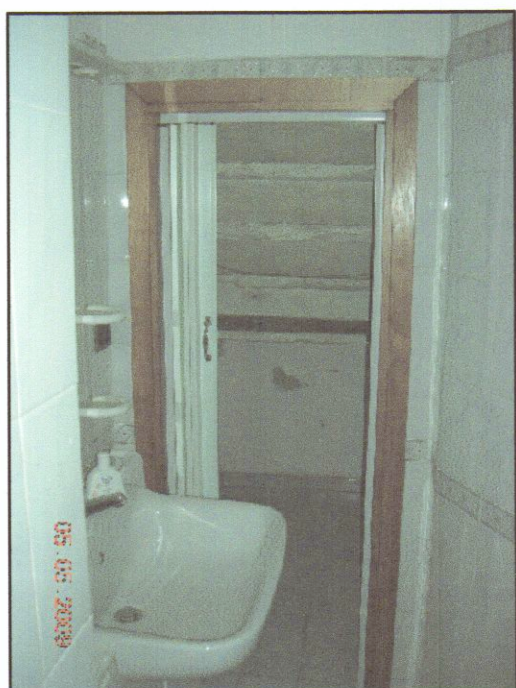


Foto 1

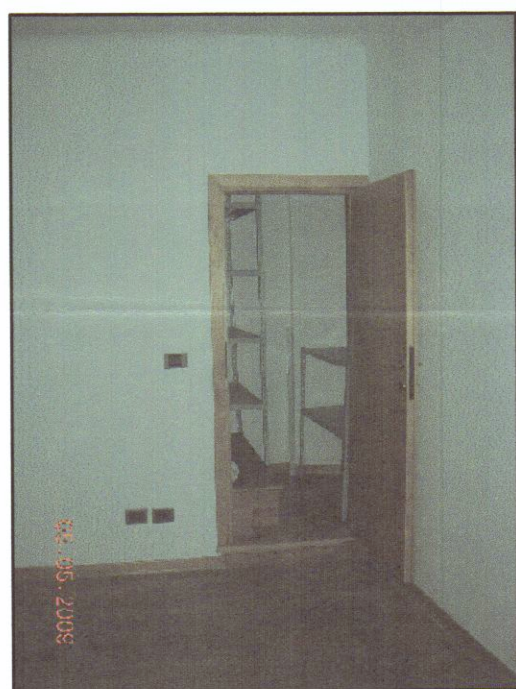


Foto 2

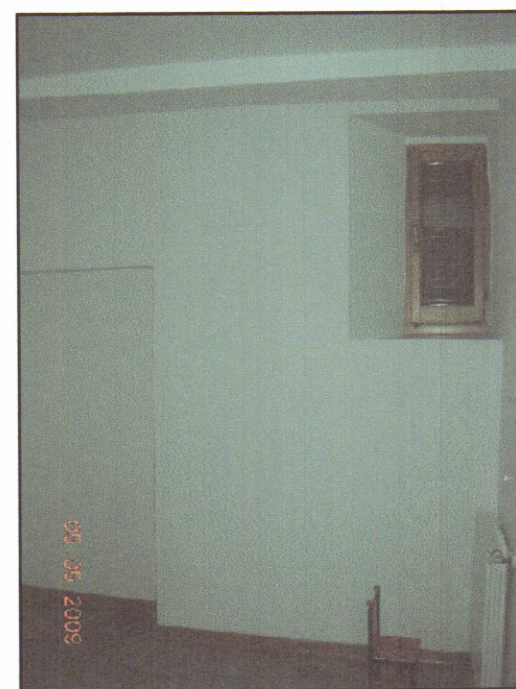
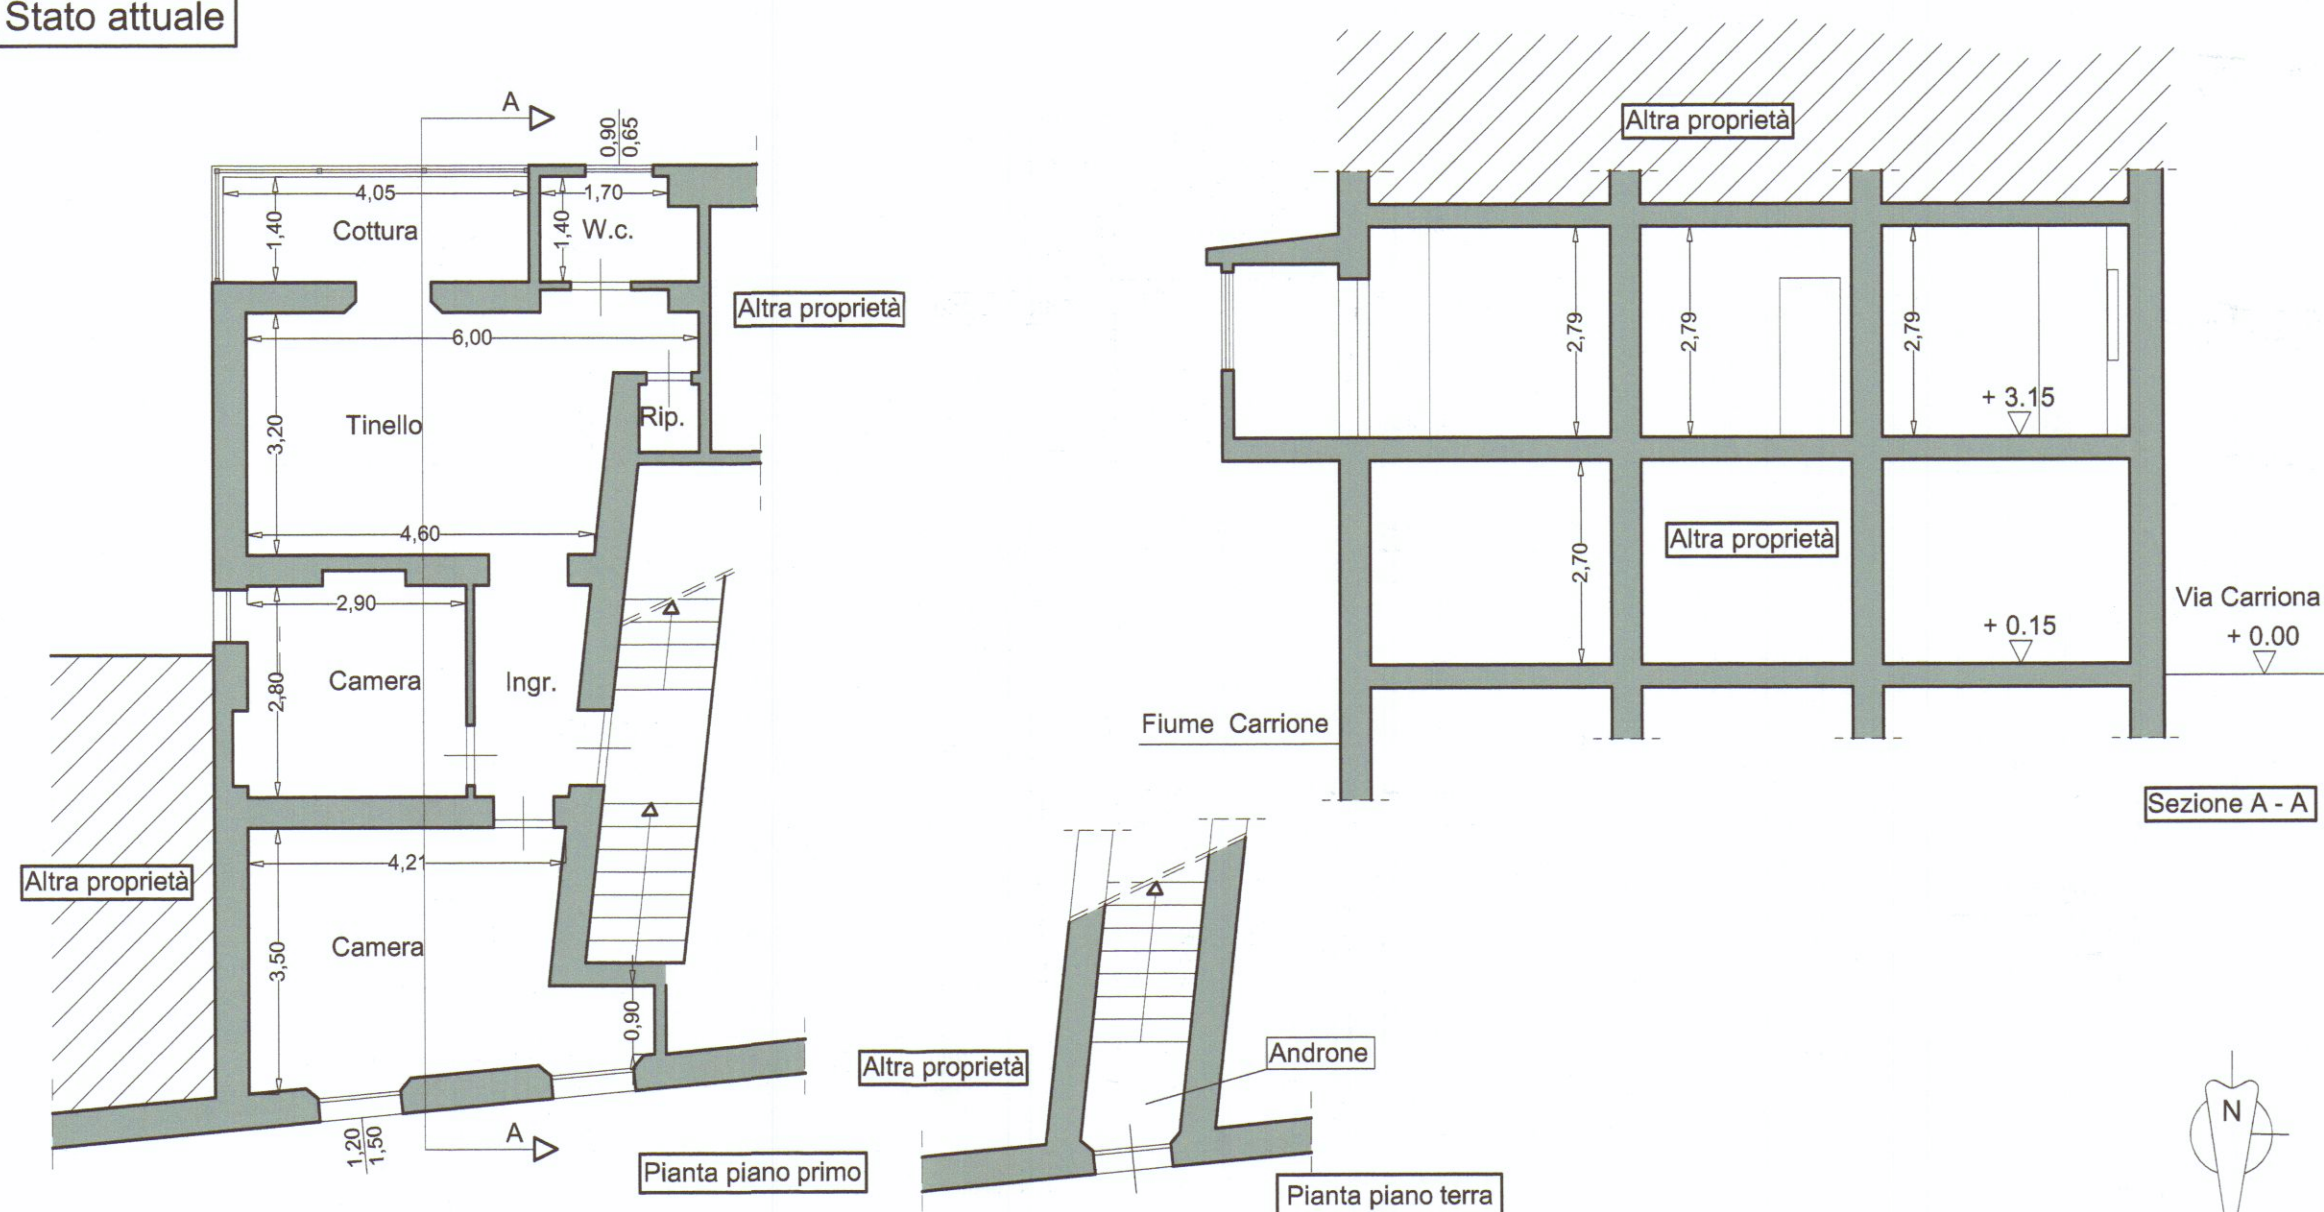


Foto 3

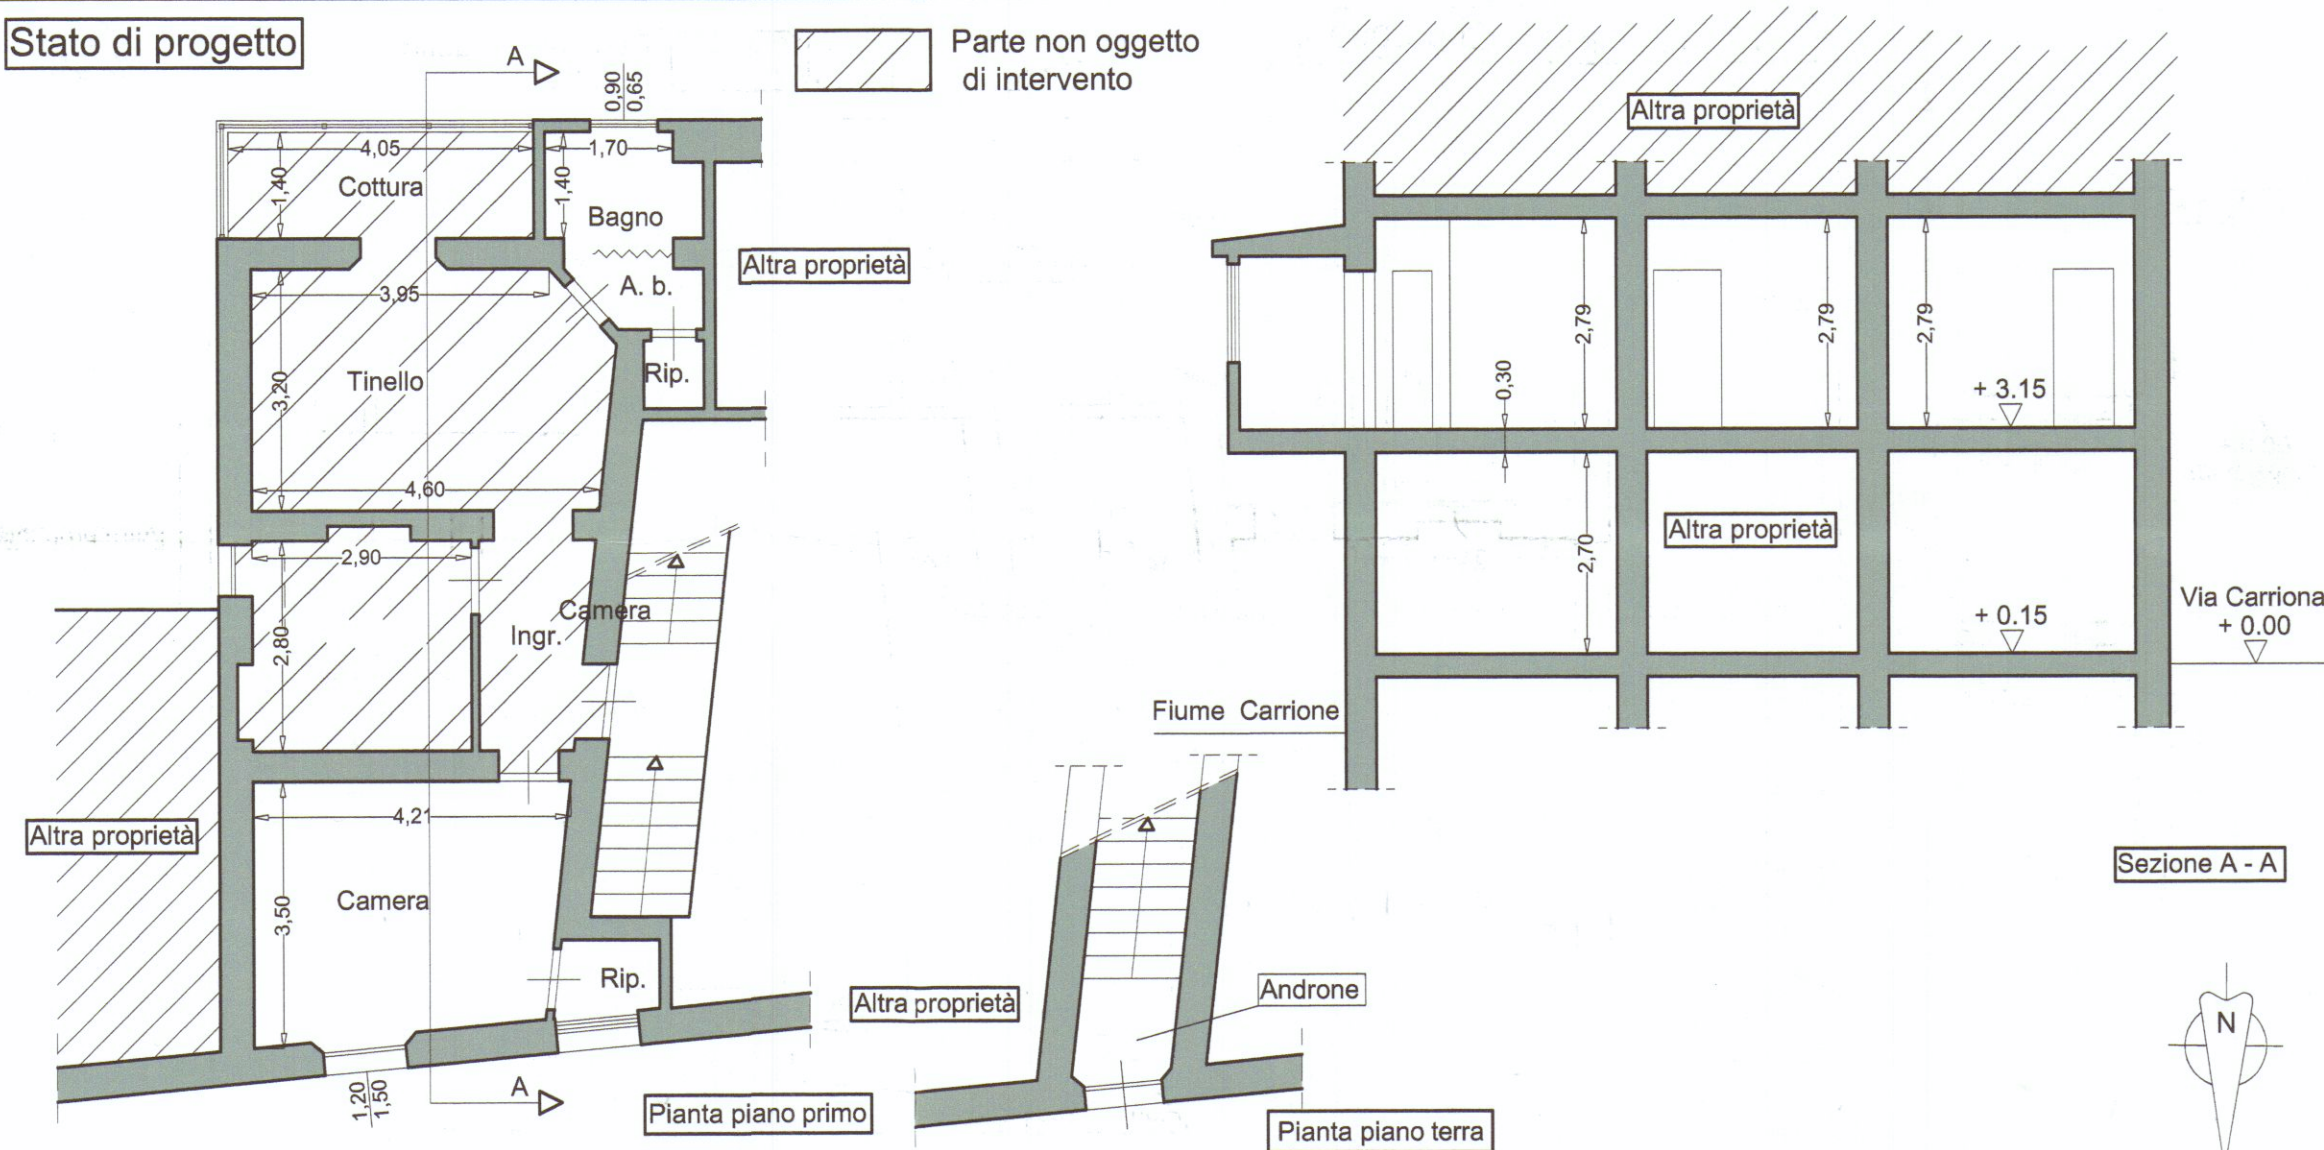


Foto 4



Stato attuale




Stato di progetto



Stato di raffronto

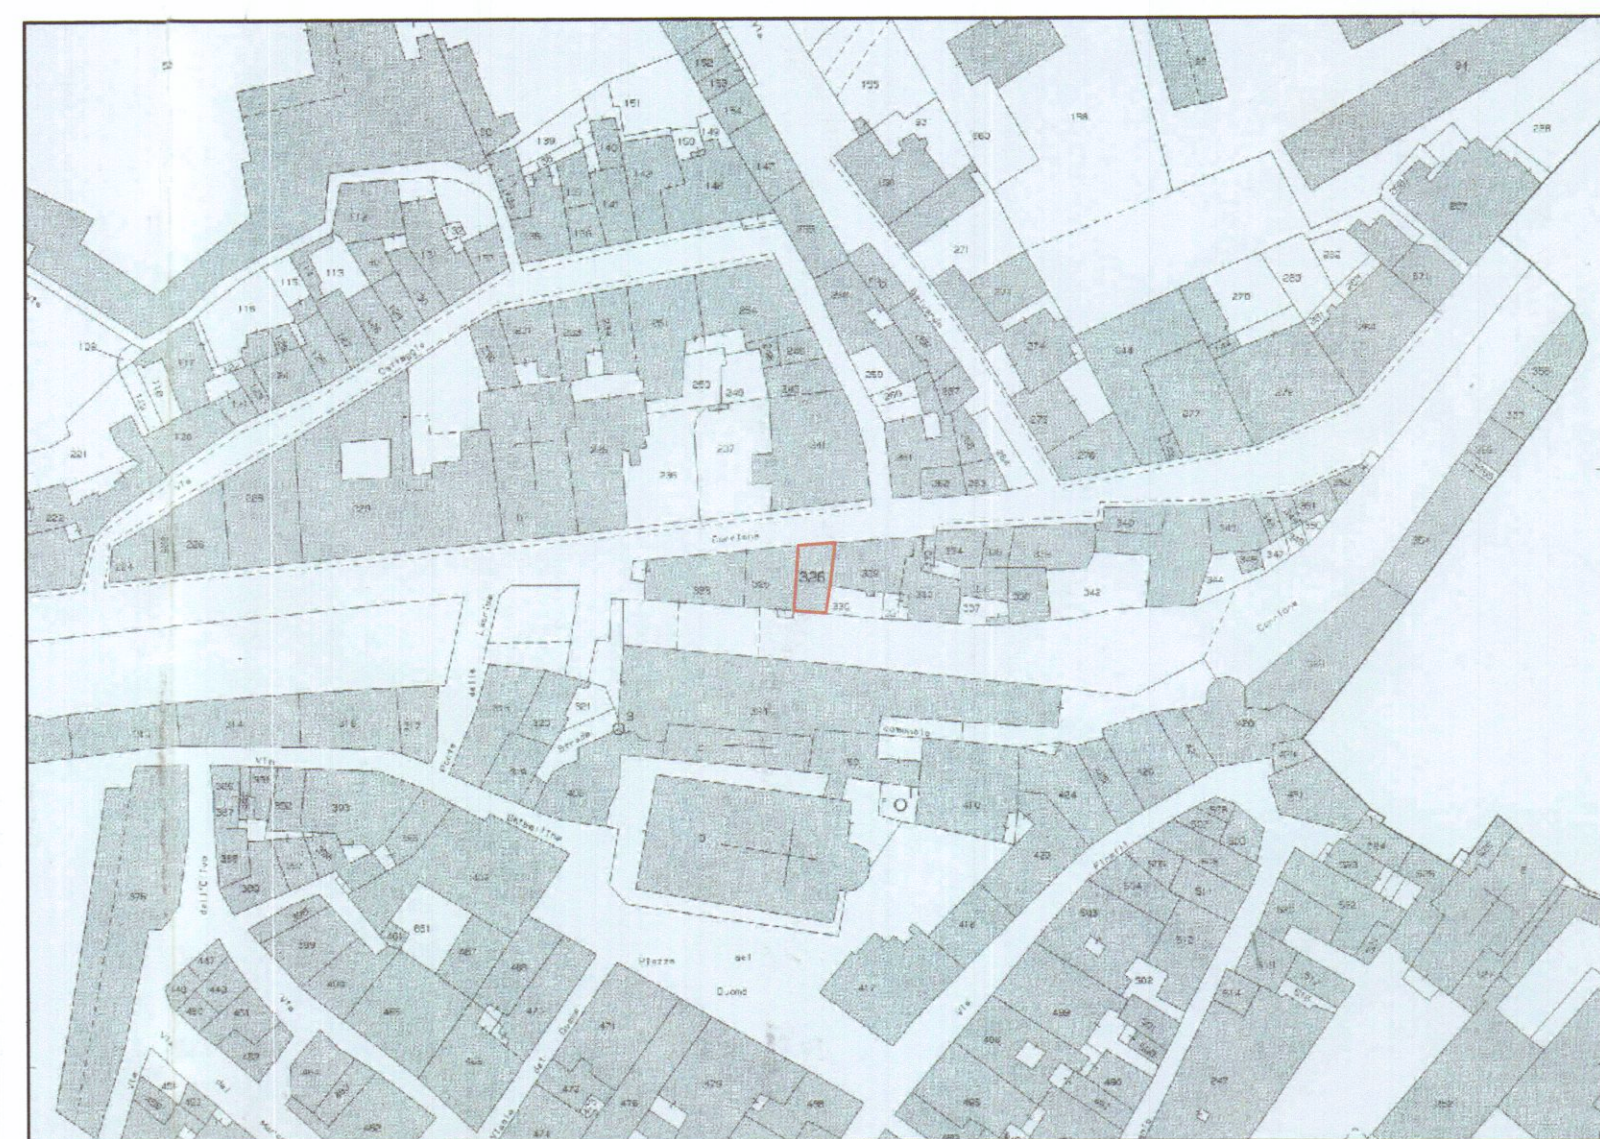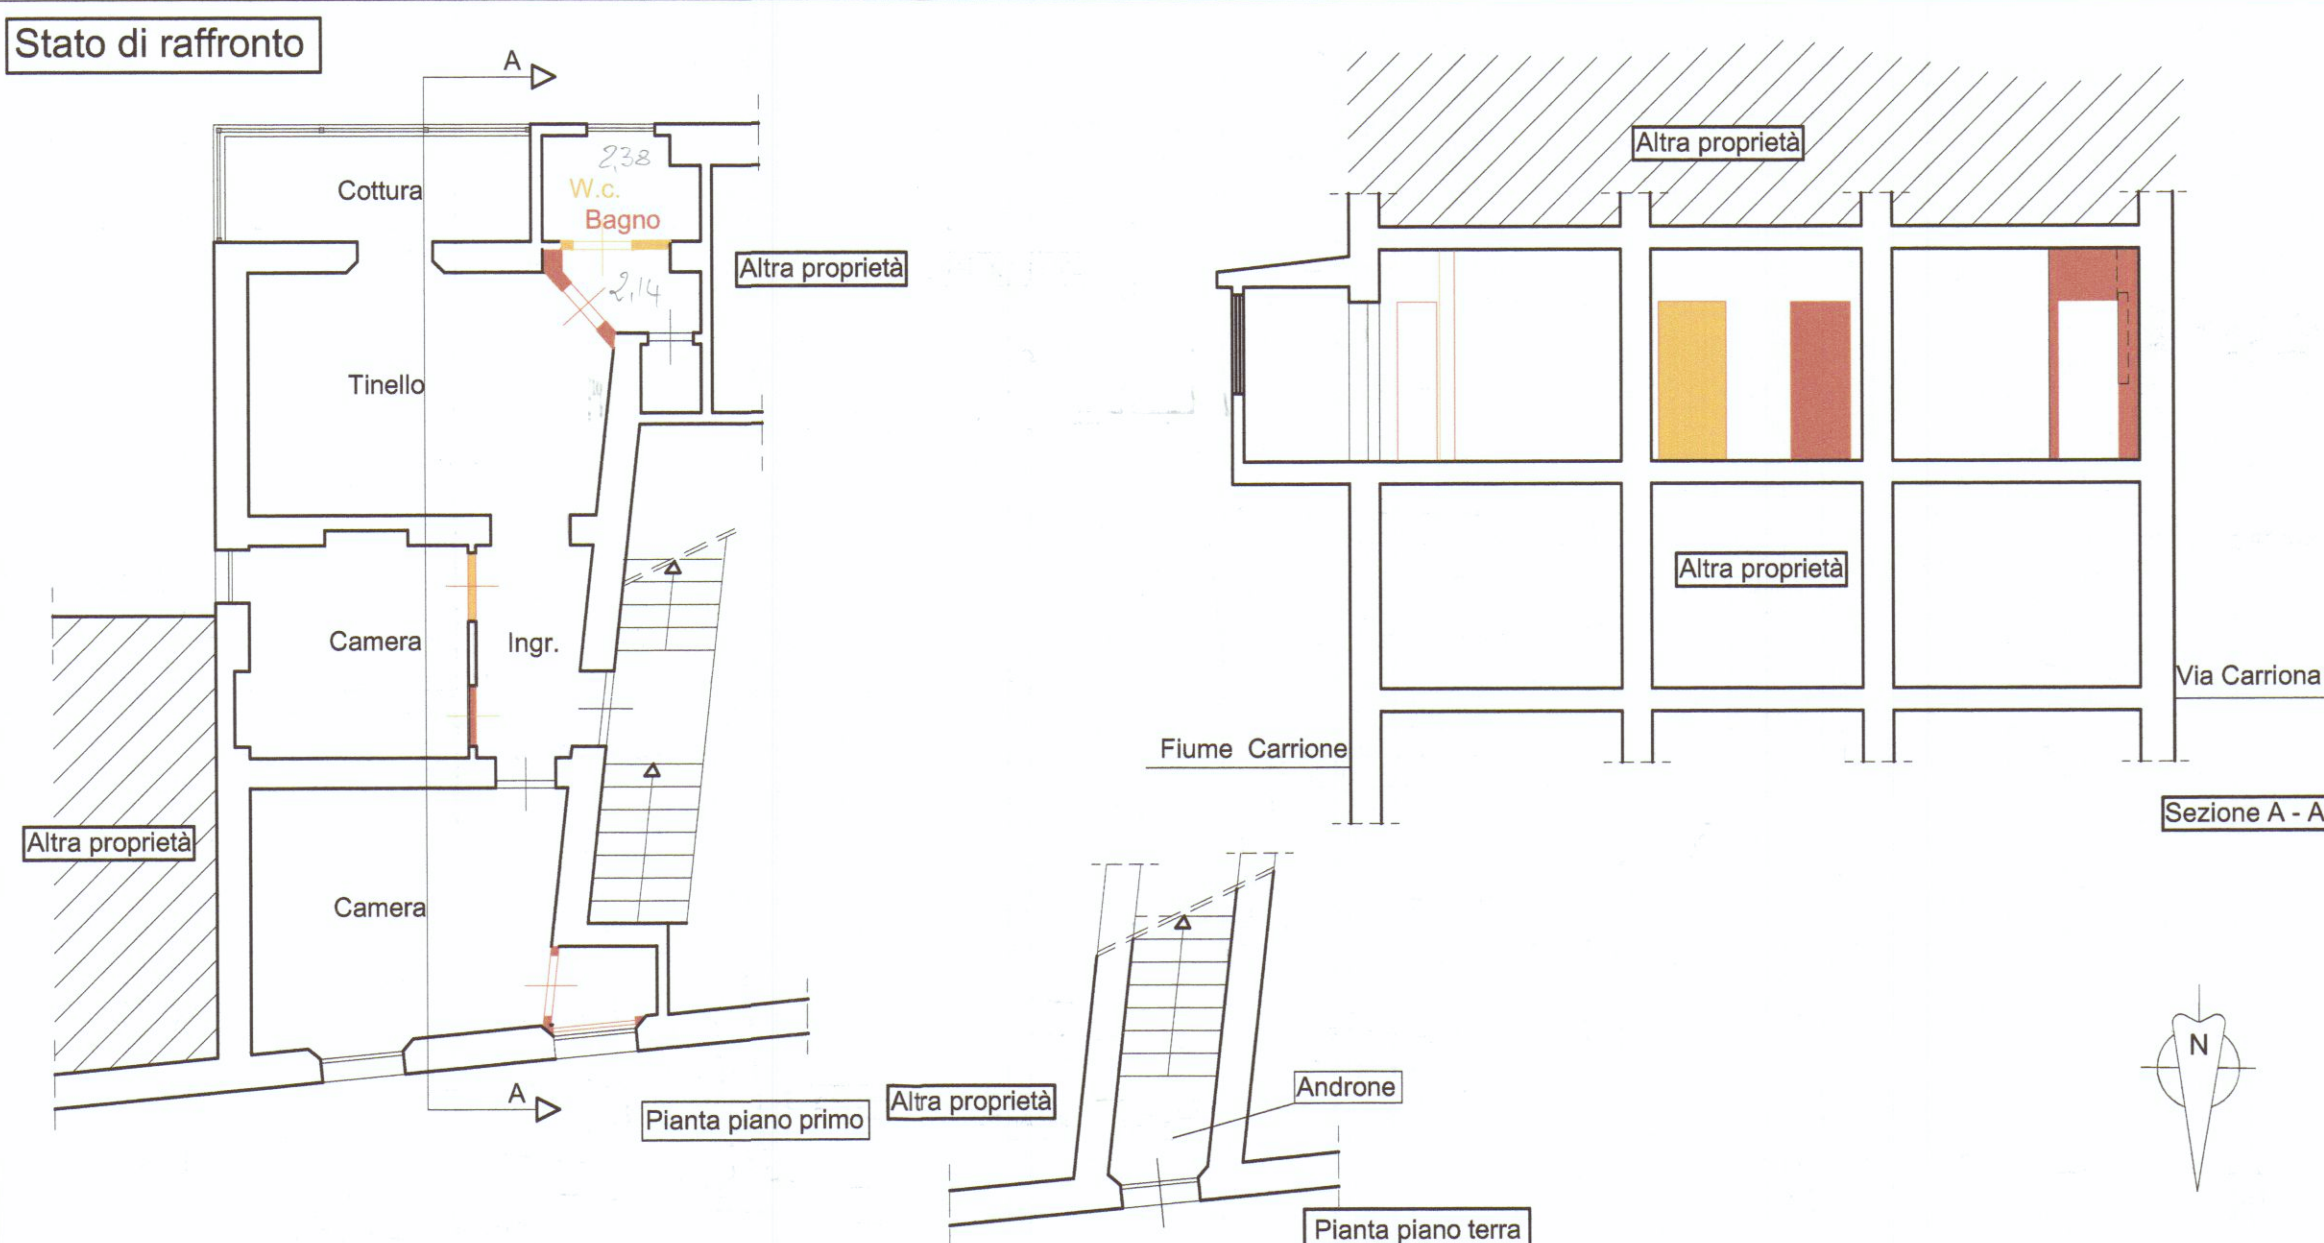

Estratto di mappa catastale Foglio 40 elaborato non in scala

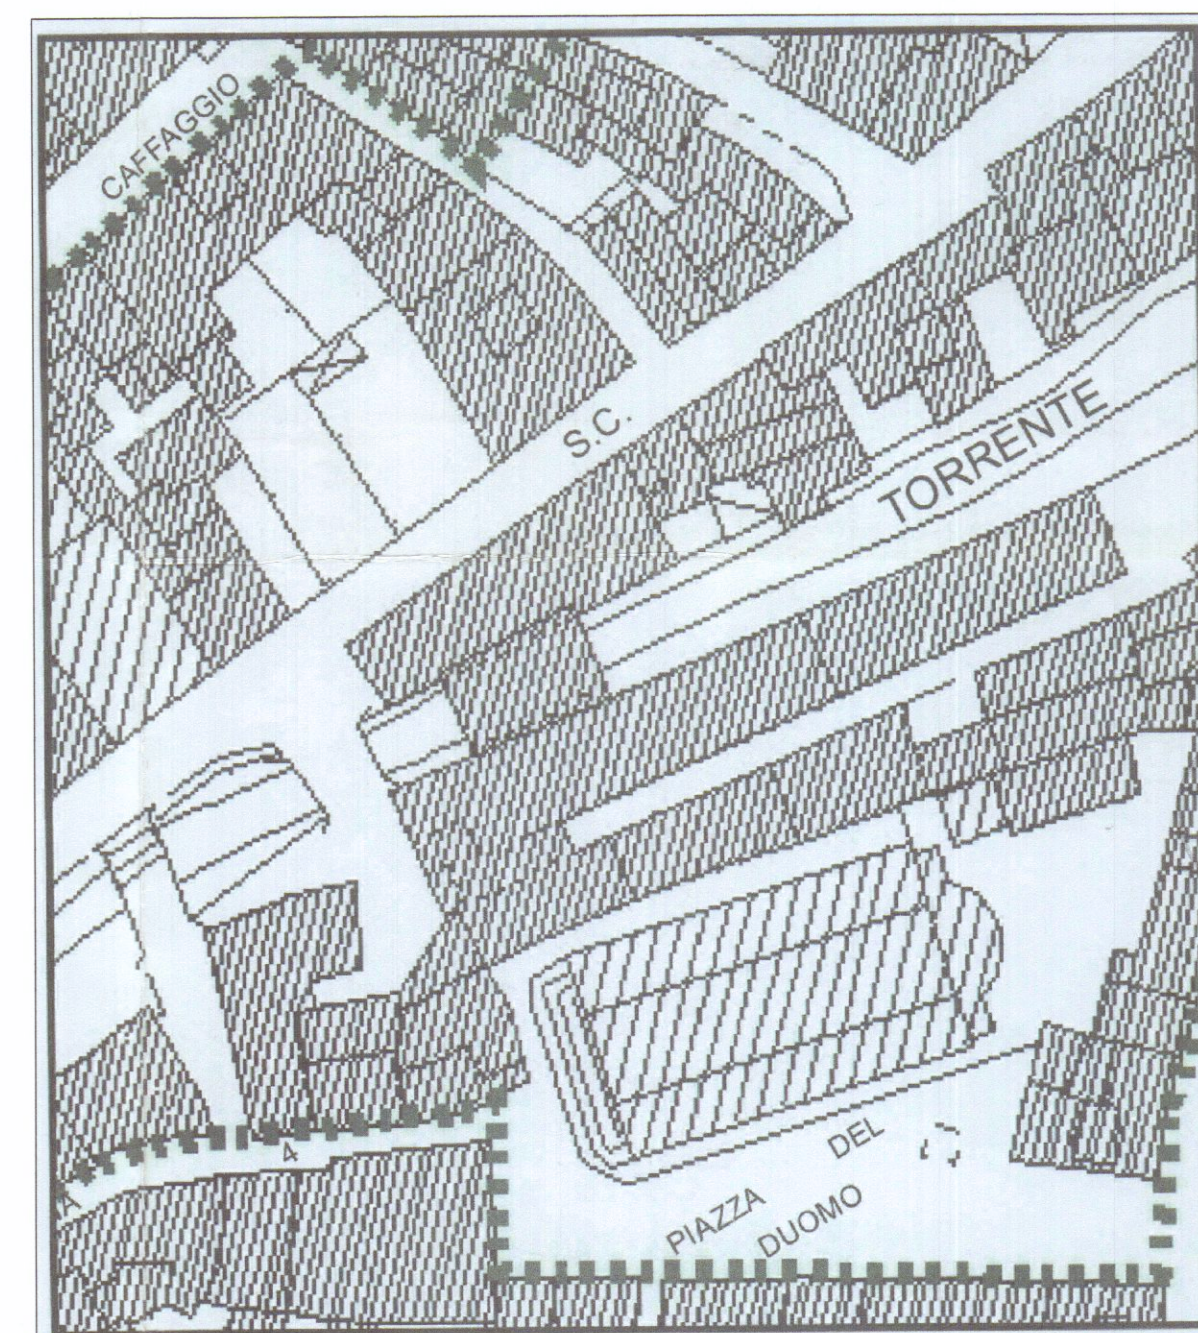

Estratto di P.R.G.C.

TABELLA R.A.I.

Bagno: Superficie = 4,55 mq (1/8 = 0,57 mq)
Sup.illuminante = 0,90 x 0,65 = 0,58 mq
Camera: Superficie = 13,3 mq (1/8 = 1,66 mq)
Sup.illuminante = 1,20 x 1,50 = 1,80 mq



plan associati
Arch. LUCIANO BERGAMINI
Geom. PAOLO TONARELLI
& partners

laboratorio di architettura

viale Da Verrazzano 11/B 54033 Marina di Carrara (MS)
phone + fax 0585-78.52.65 planassociati@gmail.com
riservati tutti i diritti di copyright

DATA 05/2009	comune di Carrara	località Carrara
TAVOLA	OGGETTO: Attestazione di conformità ai sensi dell' Art. 140 L.R. N°1/05 Modifiche interne ad unità immobiliare ad uso abitazione	
SCALA 1:100	DESCRIZIONE: Planimetrie, piante, sezioni e servizio fotografico	COMMITTENTE: Sig. Spadoni Daniele

APPROVATO

Accertamento di conformità
Approvato dal funzionario
Indice nel protocollo
n° 80
elaborato grafico
dal funzionario
15/1/09