COMUNE DI CARRARA

PROGETTO DI SOPRAELEVAZIONE
VARIANTE

09 MAR. 1998

VIA TONIOLO - AVENZA

Tavola del progetto

PROPRIETA' : SOC. KENCO S.A.S.

IL PROGETTISTA :

Dott. Ing. A. D'APOLITO
Iscritto all'ordine degli
Ingegneri della Prov. di Milano
al n. 11269

AZIENDA USL N. 1 DI MASSA E CARRARA
U.O. DI IGIENE PUBBLICA
Ai sensi dell'art. 220 del T.U. L.L.S.S.
si esprime PARERE FAVOREVOLE
06 MAR. 1998
per l'approvazione del presente progetto.
Il Funzionario Medico

APPROVATO

VARIANTE

DATI DI PROGETTO

VOLUME ESISTENTE mc 6.000
SUP. COPERTA ESISTENTE mq 1.113
} VEDI C.E. N° 129 DEL 09-04-1981

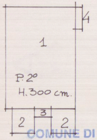

1
4
P.2°
H.300 cm.
2
3
2

N°	DIMENSIONE	SUP.	H.	VOLUME
1	18.00 x 12.50	225.00	3.00	675.00
2	4.40 x 4.00 x 2	35.20	3.00	105.60
3	3.00 x 2.20	6.60	3.00	19.80
4	4.40 x 1.00	4.40	3.00	13.20
			Tot.	mc. 813

VOLUME TOT mc 6.000 ESIST + mc. 813 = 6.813 mc
VOLUME TOT. mc. 6813

COMUNE DI CARRARA
SETT. URBANISTICA
VARIANTE N° 1
Approvato dal Sindaco alle condizioni indicate nella Concessione Edilizia
n° 184/R del 1998
elab. grafico di cui alla Comm. Edilizia
n° 13 del 15/5/98 Tav. n° 1/2
L' Istruttore Tecnico

elab. grafico di cui alla Comm. Edilizia
n° 13 del 15/5/98 Tav. n°

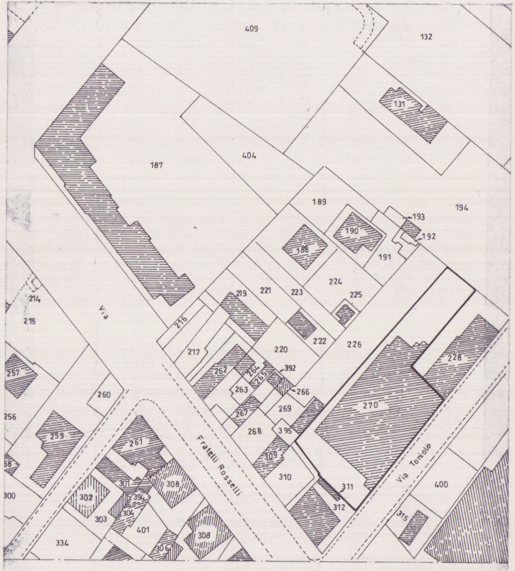

409
132
131
187
404
189
194
193
192
190
188
191
224
225
219
221
223
214
215
Via
216
222
226
217
220
228
257
262
264
265
392
263
266
260
269
270
267
256
268
395
259
261
309
Fratelli Rosselli
Via Toniolo
58
301
308
310
311
400
300
302
394
312
303
304
315
401
308
334
306

PLANIMETRIA CATASTALE
SCALA 1:1000

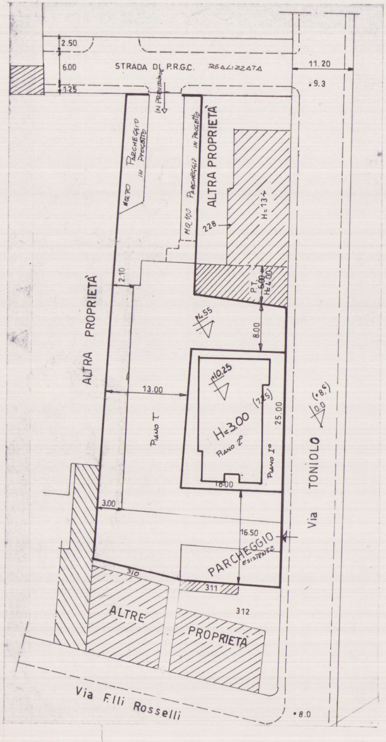
2.50
6.00
1.25
STRADA DI P.R.G.C. REALIZZATA
IN PREVISIONE
11.20
•9.3
PARCHEGGIO IN PROGETTO
MQ 70
PARCHEGGIO IN PROGETTO
MQ 100
ALTRA PROPRIETÀ
228
H=13÷
2.10
P.T.
6.00
H=4.00
4.55
8.00
ALTRA PROPRIETÀ
13.00
PIANO T
+10.25
H=3.00
(7.25)
PIANO 2°
PIANO I°
25.00
18.00
0.0
(•8.5)
Via TONIOLO
3.00
16.50
PARCHEGGIO ESISTENTE
310
311
312
ALTRE PROPRIETÀ
Via F.lli Rosselli
•8.0

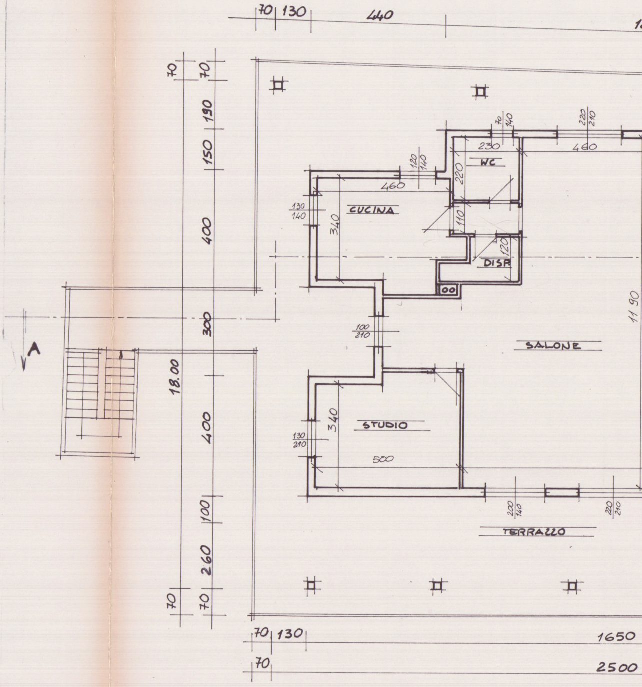
70
130
440
70
190
150
400
300
18.00
400
100
260
70
A
220/210
70/140
230
460
WC
120/140
460
220
CUCINA
130/140
340
110
120
DISP.
11 90
100/210
SALONE
STUDIO
340
130/210
500
200/140
220/210
TERRAZZO
70
130
1650
70
2500

PIANO SE

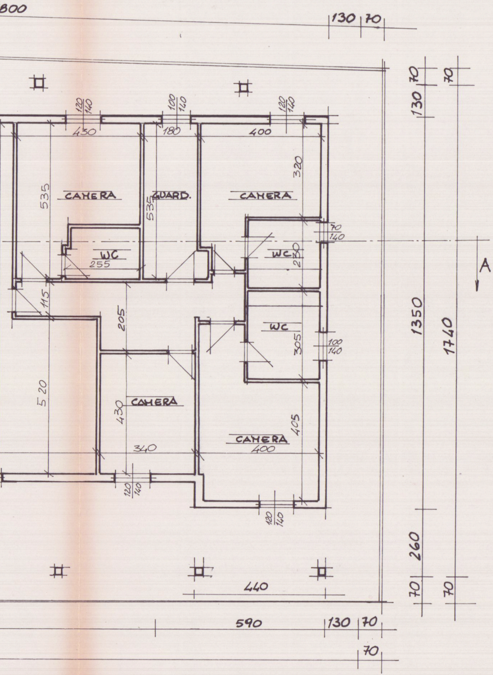
800
130
70
120
140
430
100
140
180
400
320
535
CAMERA
535
GUARD.
CAMERA
70
140
WC
255
WC
230
115
205
WC
305
100
140
520
430
CAMERA
340
CAMERA
400
405
120
140
120
140
440
590
130
70
70
70
130
70
1350
1740
260
70
70
A

CONDO

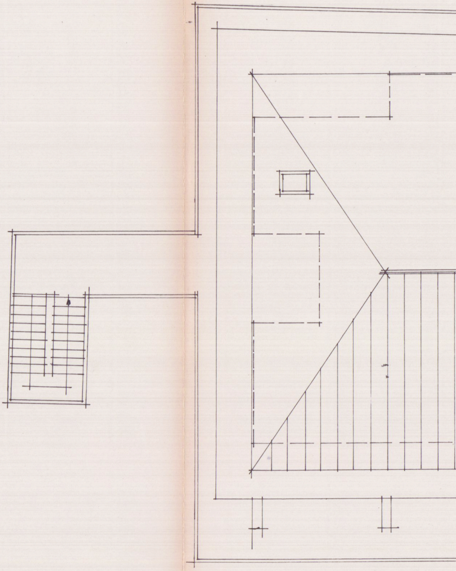

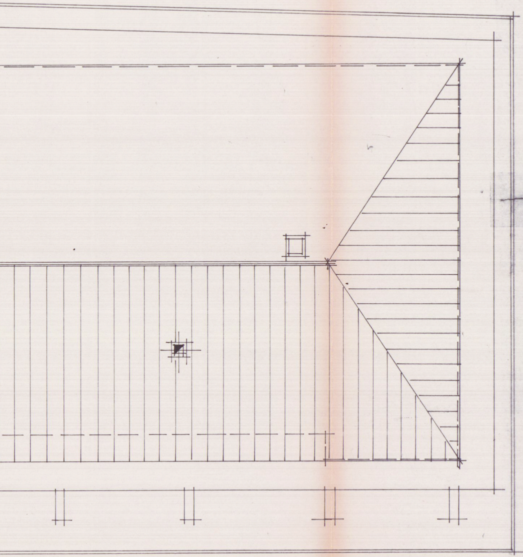

COPERTURA

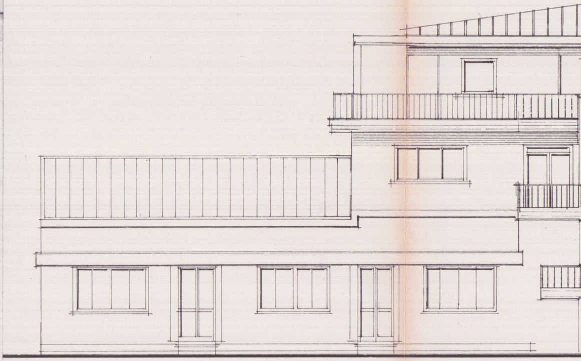

PROSPETTO

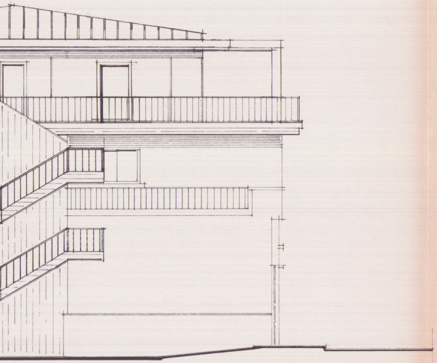

SUD

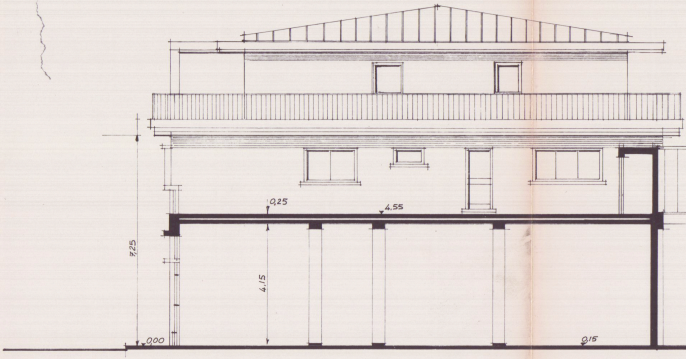
0,25
4,55
7,25
4,15
0,00
0,15

PROSPETTO NORD

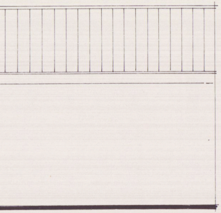

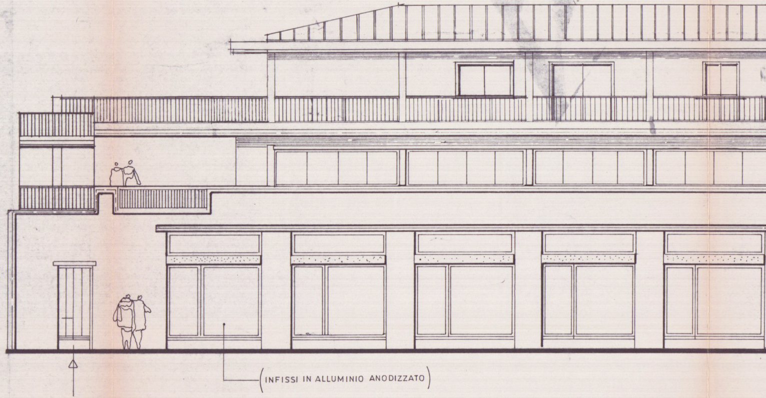
INFISSI IN ALLUMINIO ANODIZZATO

PROSPETTO EST

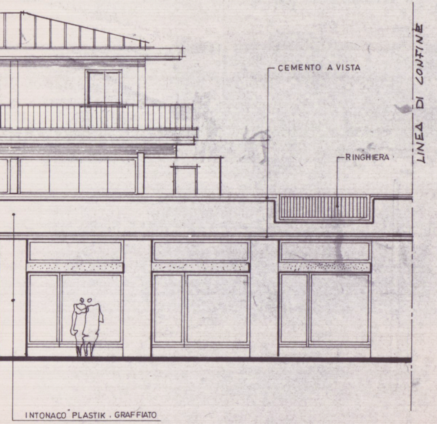
CEMENTO A VISTA
RINGHIERA
LINEA DI CONFINE
INTONACO "PLASTIK . GRAFFIATO

SCALA 1:100

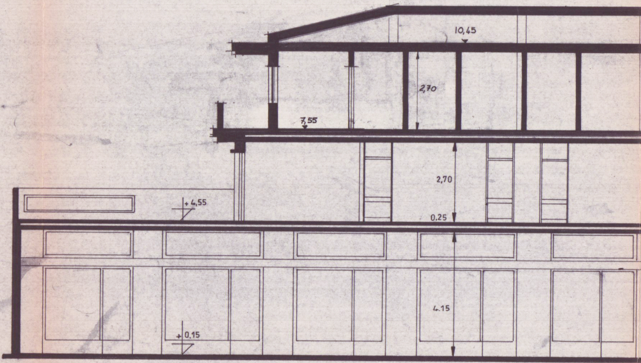
10,45
2,70
7,55
2,70
+4,55
0.25
4.15
+0,15

SEZIONE A-A

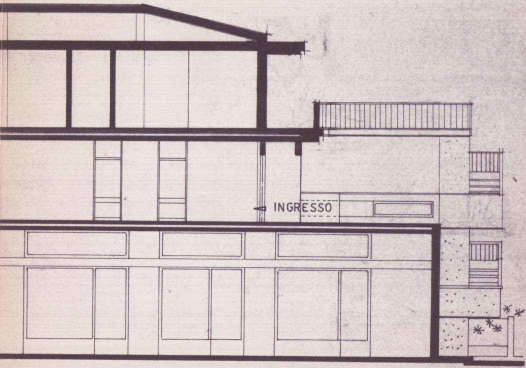

SCALA 1:100