



DOTT. FRANCO MENCONI - ARCHITETTO
Via XX Settembre 105


proprietario BIAGI in ERCOLINI			
costruttore			
opera PROGETTO di FABBRICATO ad ALENZA	oggetto PLANIMETRIA	loc. No.	Rif.
data 1:2000	scala 1:500	disegnato	Aut. Odg.

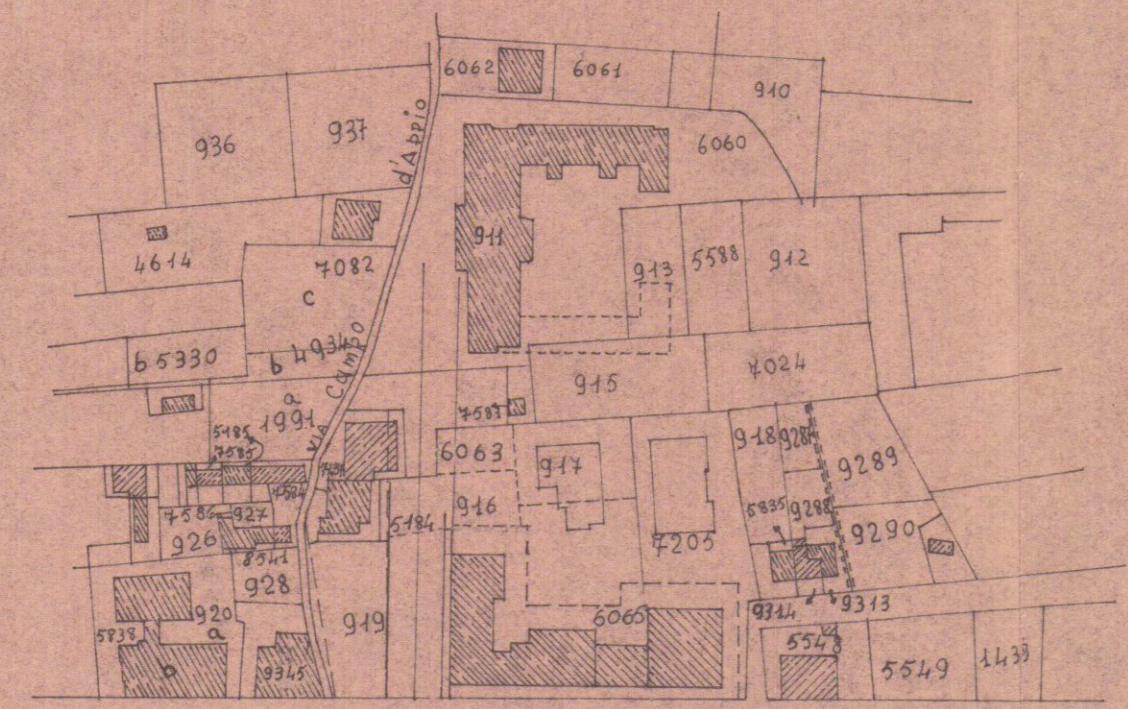

viale xx settembre

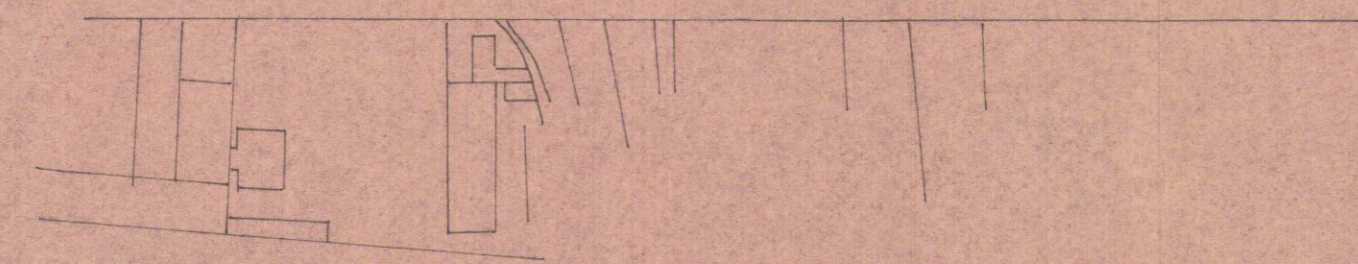

PLANIMETRIA Sez. A Fog. 75
Rapp. 1:2000

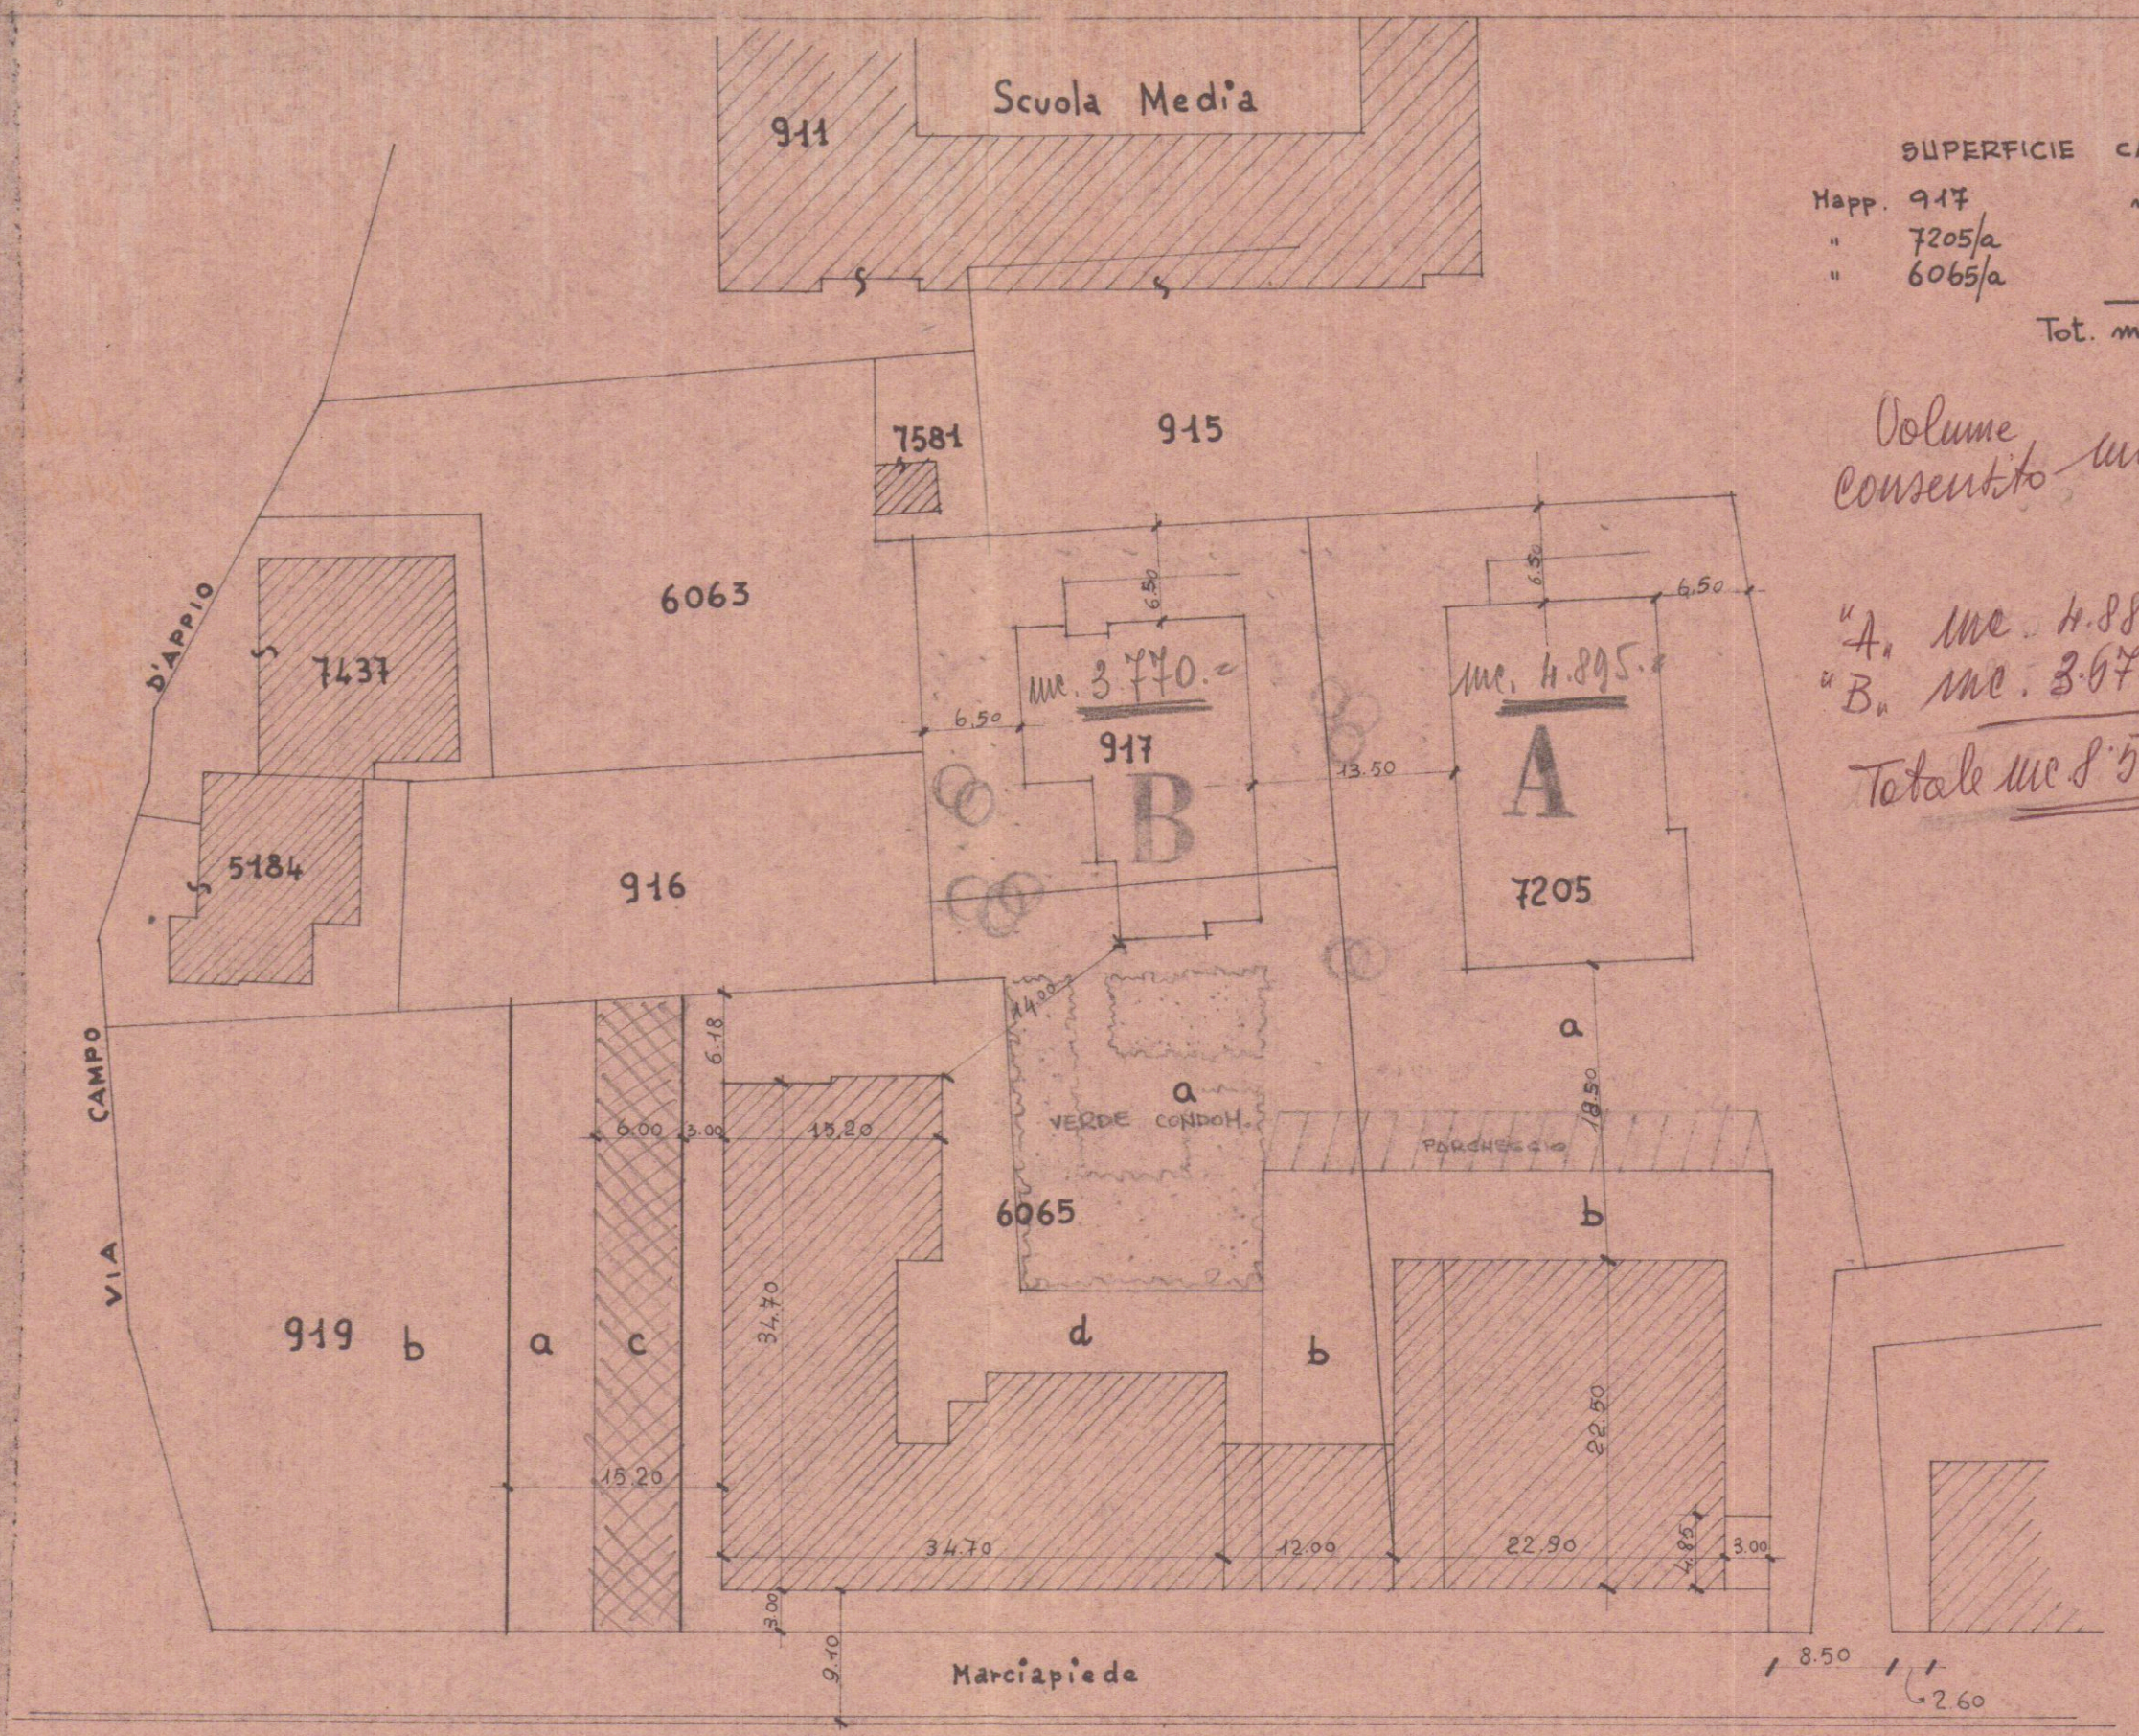

VIALE XX SETTEMBRE

INGRANDIMENTO 1:500

SUPERFICIE CATASTALE	
Happ. 917	mq. 726
" 7205/a	" 1265
" 6065/a	" 894
Tot. mq. 2'885 x 3 =	

Volume consentito mc. 8'655

"A" mc. 4.883. =
 "B" mc. 3.675. =
 Totale mc. 8.558. =