
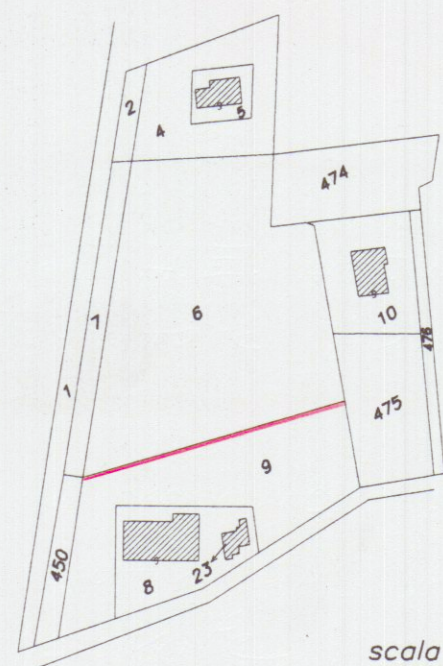


Paolo Bottici

scala 1:2000

Comune di Carrara Foglio 70 Mappali 8, 9 e 23

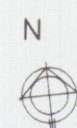


PROGETTAZIONE
Studio Tecnico Geom. Paolo BOTTICI
via Roma n° 13 Carrara tel. 0585/72395


COMMITTENTE
GALLENI Dino, Rosanna, Clara

RECAPITO
via vicinale del Bolfano


DESCRIZIONI	DISEGNI dwg
PROPRIETA'	File
Del Committente	GALLENI
OGGETTO	SCALA TAVOLA
Realizzazione di pergolati in legno, pavimentazioni esterne e nuova recinzione.	1/100 2/2
	Data
	AGOSTO 99
TITOLO	REV.
STATO di PROGETTO	

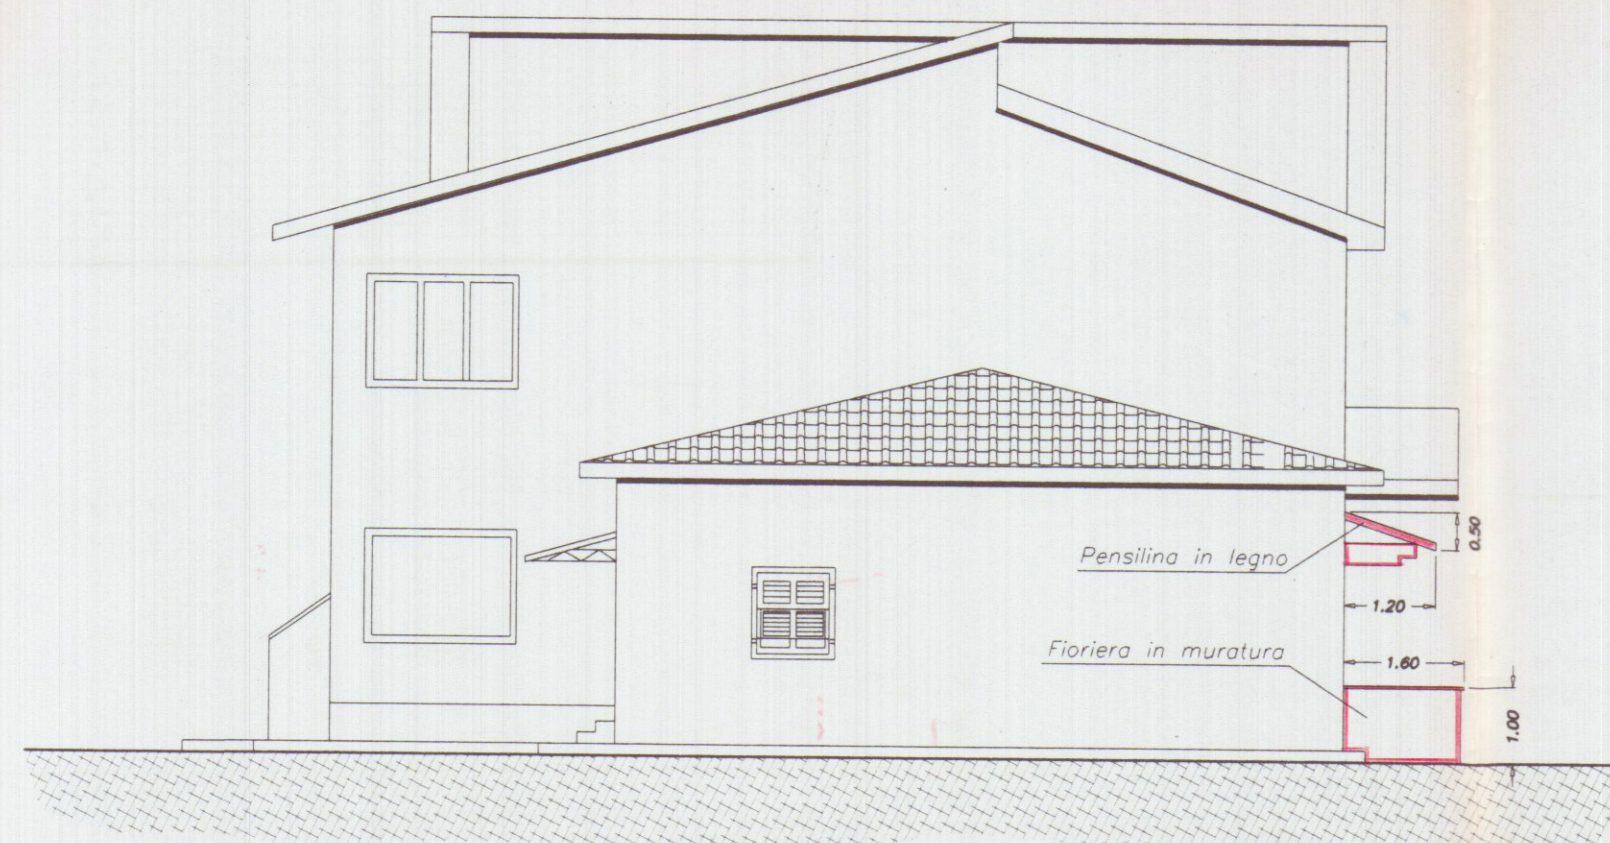

PROSPETTO OVEST

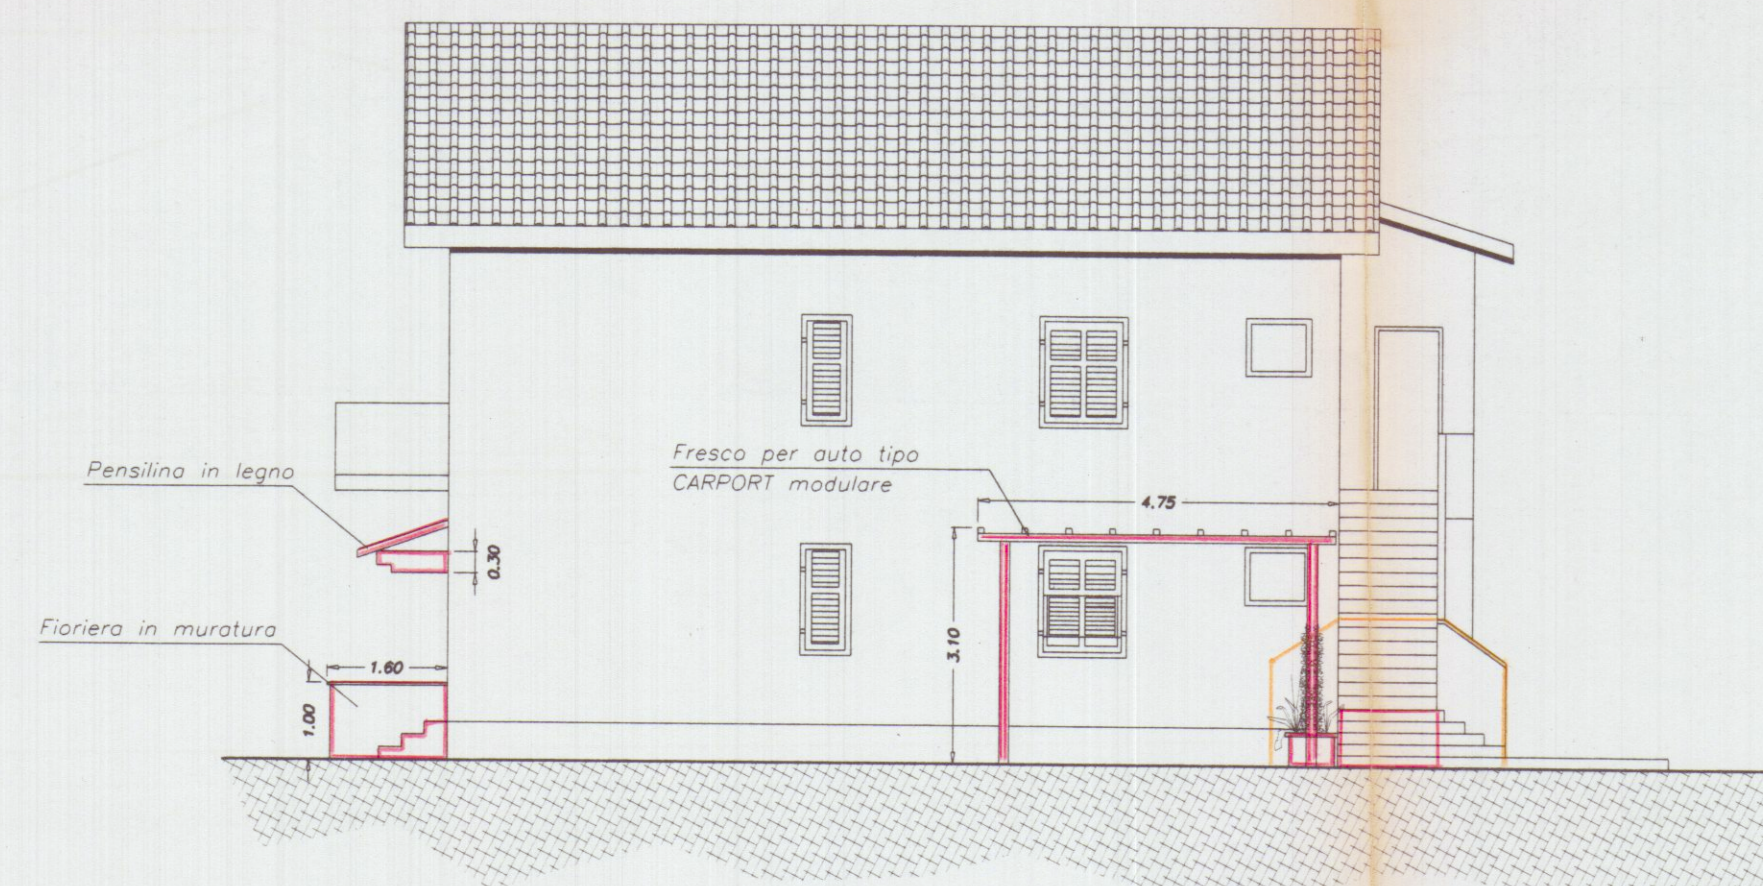


PROSPETTO EST

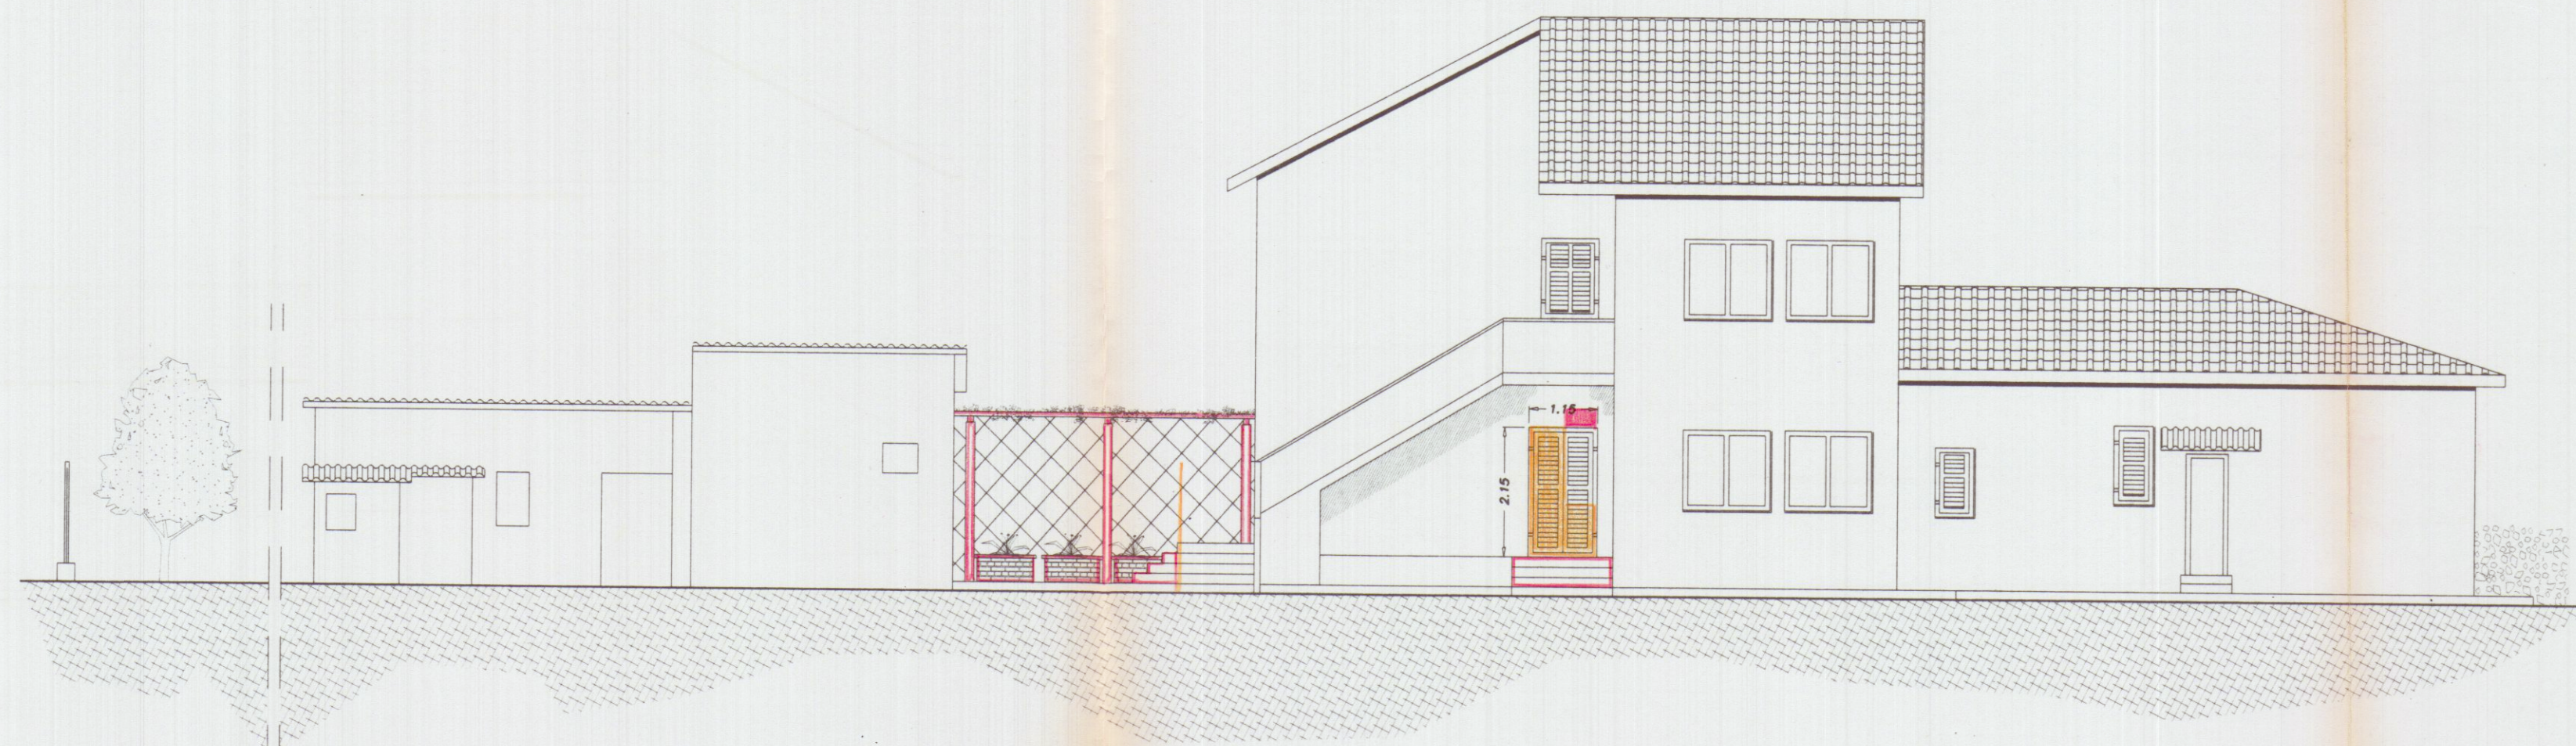

PROSPETTO NORD



PROSPETTO SUD

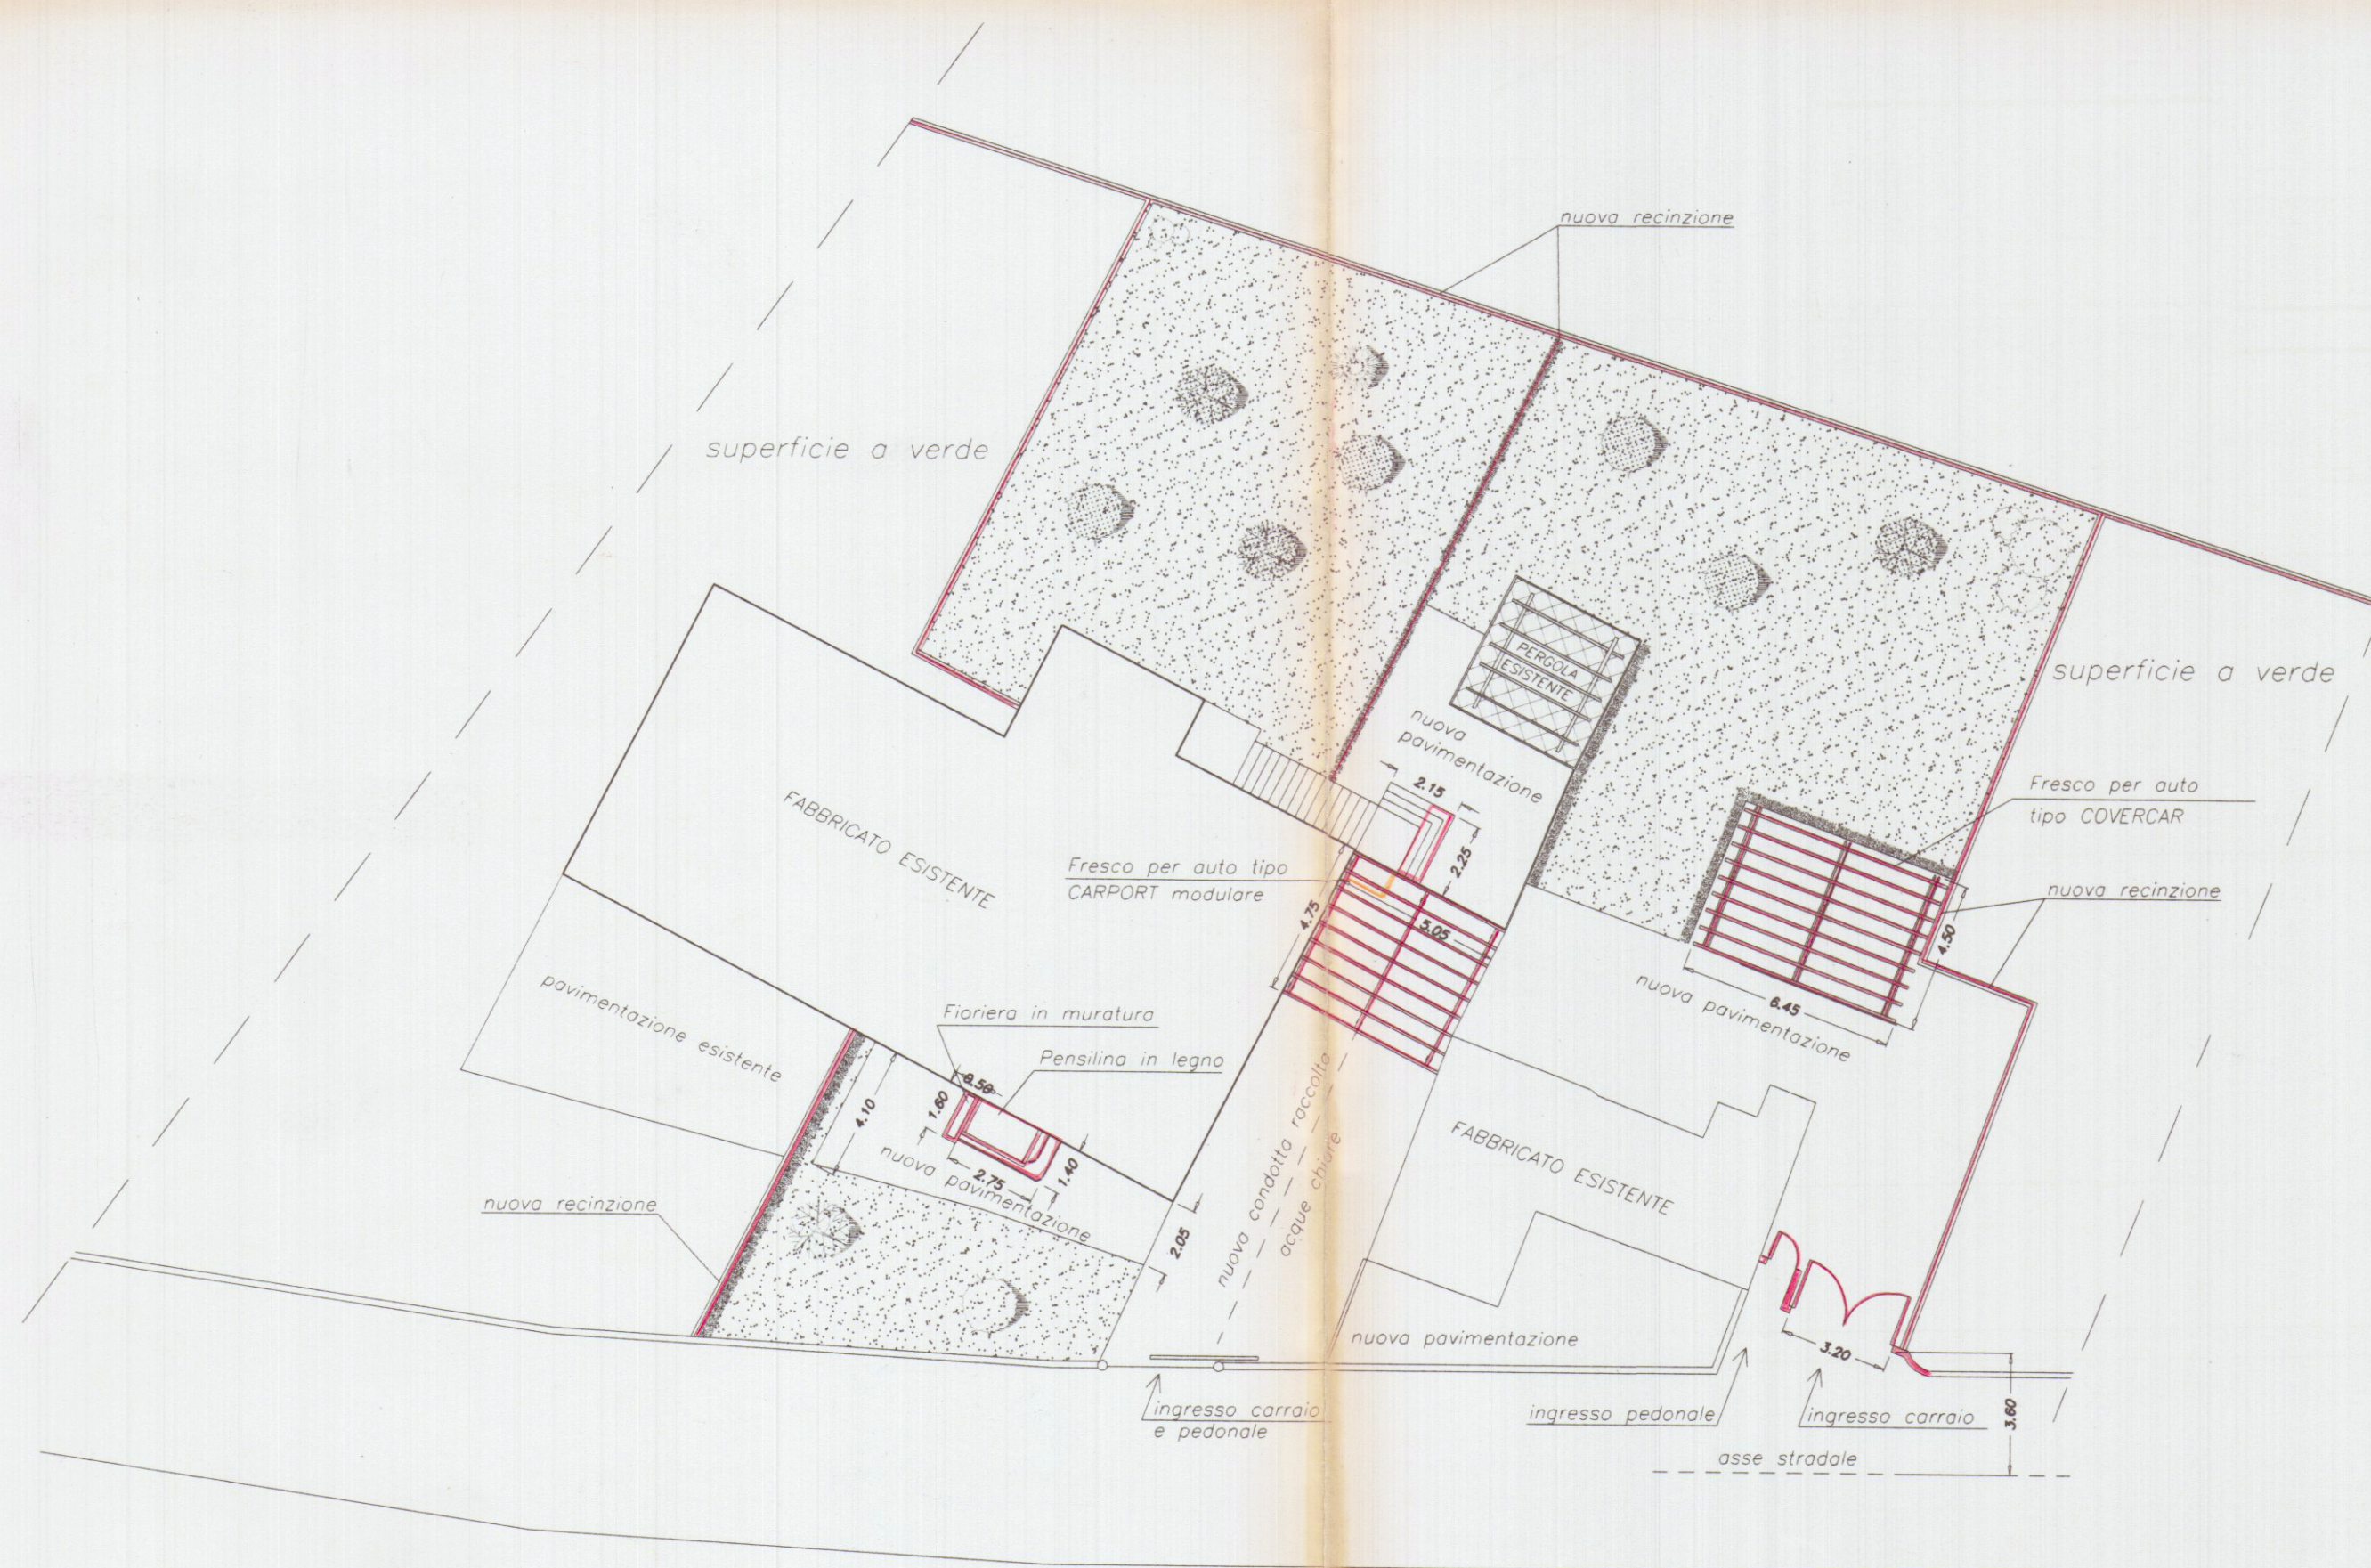

PLANIMETRIA GENERALE scala 1/200

