29 MAR. 1971

2 VARIANTE

STUDIO TECNICO PROFESSIONALE GEOMETRI
M. CABANI ____ C. TRIMBOLI ____

APPROVATO
13 APR. 1971
CONTROLLATO
IL TECNICO

STUDIO TECNICO PROFESSIONALE
GEOMETRI
M. Cabani C. Trimboli
Via Mazzini, 15 - Tel. 70204 - CARRARA

MAURIZIO CABANI
N. 387

COMUNE DI CARRARA ____
LOC. "MONTEVERDE" ____

LAVORO : VARIANTE A PROGETTO
APPROVATO IN DATA 23/5/1970
LICENZA N° 97 ____

PROPRIETARIA : SIG.RA BERNACCA RICCARDA
IN VATTERONI ____

TAVOLA : PIANTE _ PROSPETTI _ SEZIONE ____

SCALA : 1:100 ~ 1:200 ~ 1:500 ____

SEZ. B FOG. 58 MAPP. 2428/b _ 2427/c ____

Approvato dal Sindaco alle condizioni
Indicate nel permesso di costruzione
N° 384 del 13-4-1971
L'ING. CAPO

UFFICIO URBANISTICA

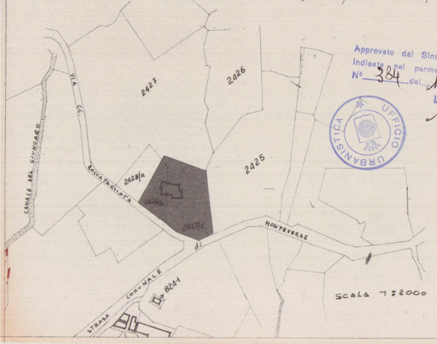
2427
2426
2425
VIA C.C.
ROCCATAGLIATA
CANALE DEL GIUNCARO
2428/a
2428/b
2427/c
MONTEVERDE
di
STRADA COMUNALE
8241

SCALA 1:2000

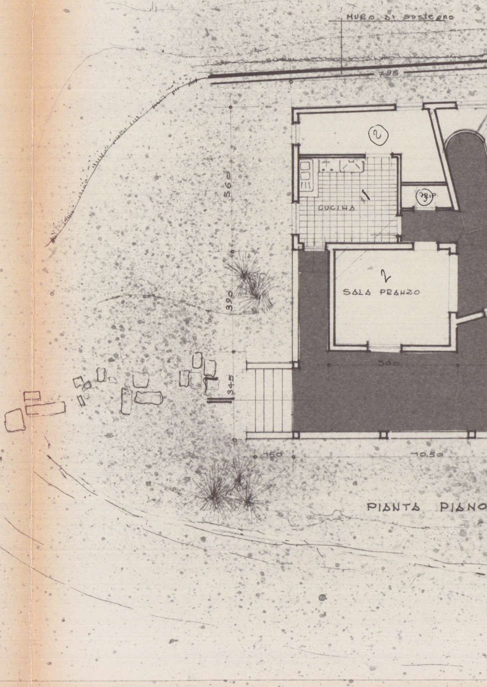
MURO DI SOSTEGNO
795
560
390
345
300
150
10.50
②
CUCINA
1
rip.
2
SALA PRANZO
PIANTA PIANO

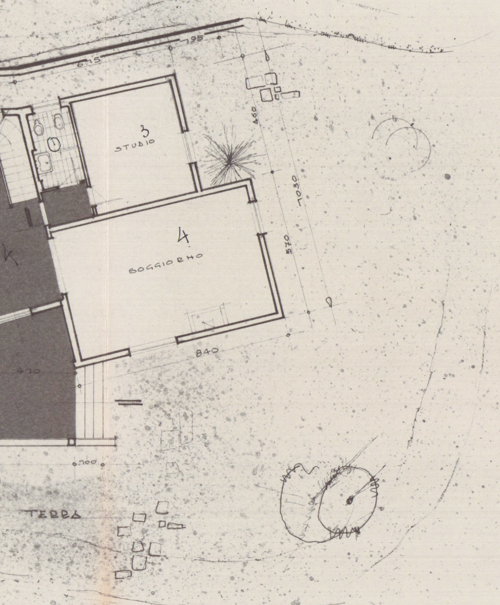
795
615
3
STUDIO
①
460
7030
570
4
SOGGIORNO
840
470
700

TERRA

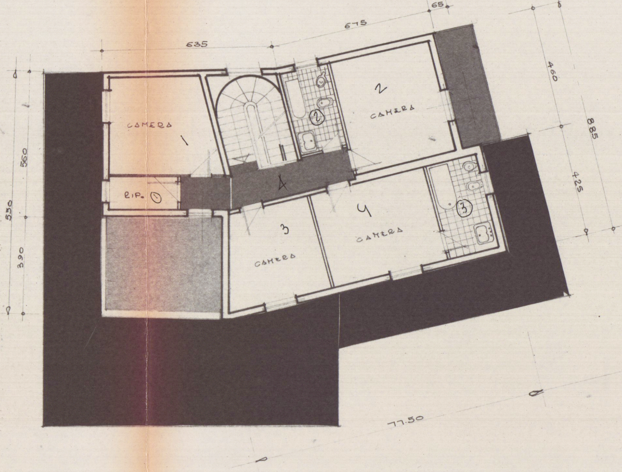
65
675
635
460
885
425
560
530
390
CAMERA
1
2
CAMERA
②
RIP. ①
4
3
CAMERA
4
CAMERA
③
77.50

PIANTA PRIMO PIANO

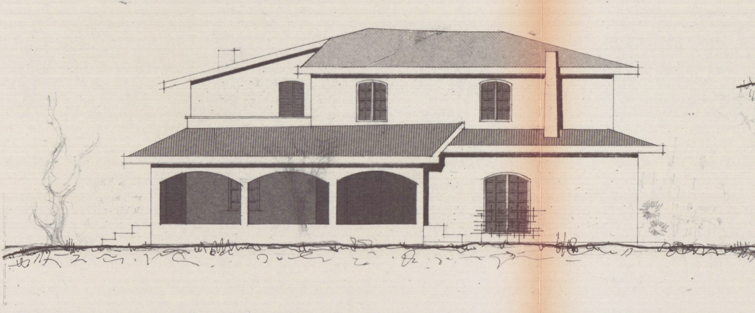

PROSPETTO OVEST

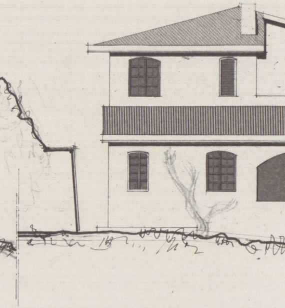

PROSPETTO

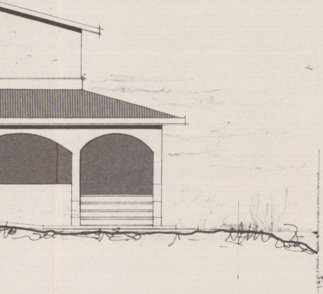

NORD

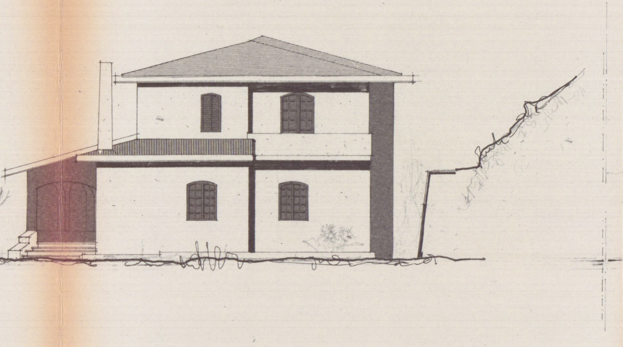

PROSPETTO SUD

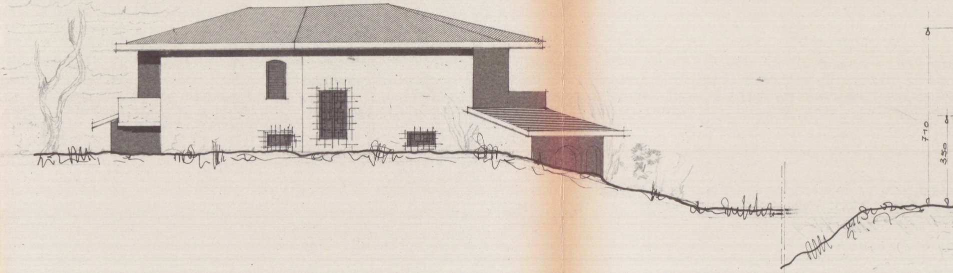

PROSPETTO EST

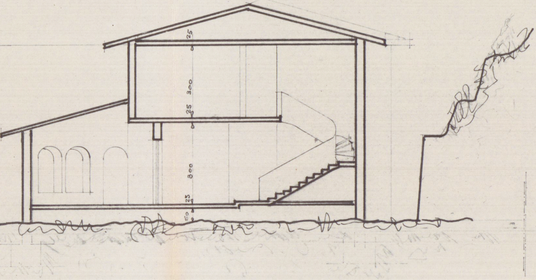
25
300
25
300
25
50

SEZIONE A-A

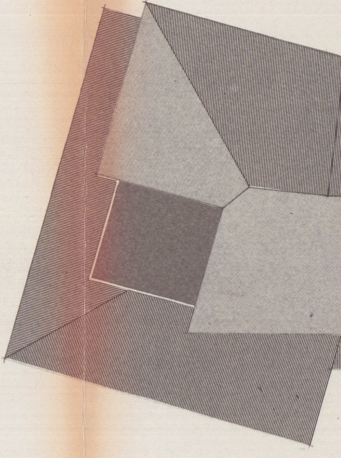

PIANTA COPERTURA

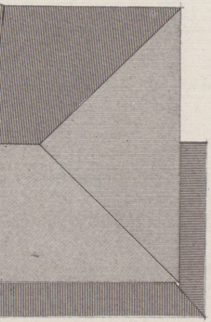

Servizio dei Conti Correnti Postali

Ricevuta *di un versamento*

di L. ≠ 500 ≠ (in cifre)

Lire cinquecento (in lettere)

eseguito da Cattani Maurizio

Carrara – Via [illegible] 15

sul c/c N. **1/46840** *intestato a:*

BANCA NAZ. LAVORO - Filiale di Roma
C/ CASSA NAZ. PREVIDENZA
ASSISTENZA A FAVORE DEI GEOMETRI
(Contributo per Marche Giorto)
Via Barberini, 68 - Roma

Addì (1) 9.3. 1971

Bollo lineare dell' Ufficio accettante

CARRARA

Tassa di L.

225 9 MAR 1971

numerato di accettazione

L'Ufficiale di Posta

Bollo a data

…i si effettua il versamento

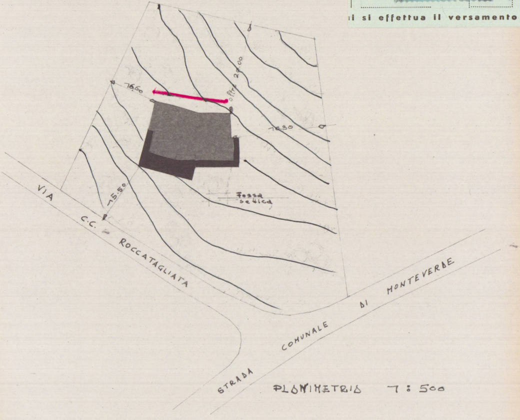
16,60
20,00
16,30
15,50
Fossa settica
VIA C.C. ROCCATAGLIATA
STRADA COMUNALE DI MONTEVERDE

PLANIMETRIA 1 : 500