


15 DIC. 1979

1 **SOLUZIONE
SOSPESO**

OPIFICIO INDUSTRIALE "NUTARELLI S.R.L."
CON SEDE IN MASSA

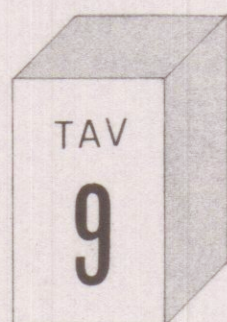

"A"
SCHEMI

COMUNE DI CARRARA LOCALITA' GOTARA

SCALA 1:8500



APPROVATO



CONTROLLATO 27 APR. 1981
IL TECNICO

NUTARELLI S.R.L.

Approvato dal Sindaco
Indicente del Comune
27 APR. 1981
L'ING. CAPO



IMPIANTO FRANTUMAZIONE SECONDARIA
mq. 96 - mc. 834

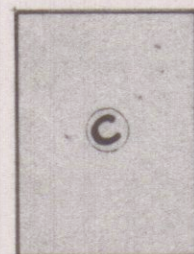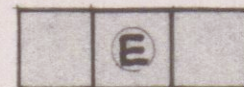


IMPIANTO VAGLIATURA E SILOS
mq. 192 - mc. 3211

1° LOTTO



IMPIANTO FRANTUMAZIONE PRIMARIA
mq. 43 - mc. 406

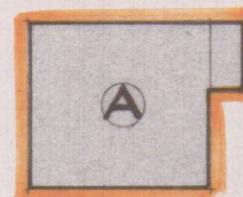


UFFICI - PESA
mq. 141 - mc. 519




CABINA ELETTRICA
mq. 25 - mc. 231

2° LOTTO

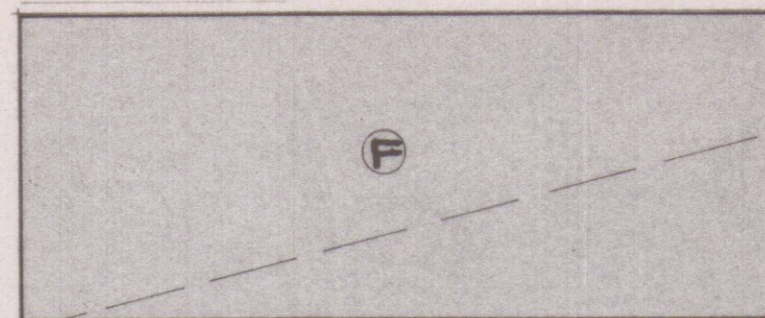

CAPANNONE PRODOTTI INSACCATI
mq. 1026 - mc. 7285

2° LOTTO

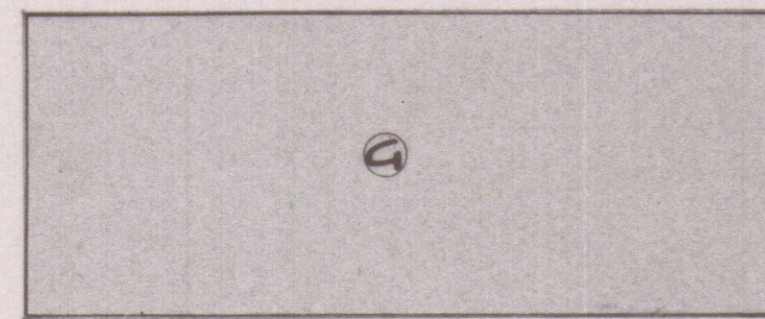

CAPANNONE MAGAZZINO - OFFICINA - SERVIZI FINESTRANZE
mq. 1026 - mc. 7285

VEDI ANCHE TAV. N° 2

1° LOTTO : SUPERFICIE mq. 7356

2° LOTTO : SUPERFICIE mq. 6129

A	12,00 x 10,90 = mq. 130	x h. 3,70 = mc. 484
B	2,30 x 4,70 = mq. 11	x h. 3,20 = mc. 35
C	5,00 x 5,00 = mq. 25	x h. 9,25 = mc. 231
	12,00 x 4,00 = mq. 48	x h. 11,70 = mc. 561
	12,00 x 4,00 = mq. 48	x h. 15,00 = mc. 720
	12,00 x 8,00 = mq. 96	x h. 20,10 = mc. 1930
D	9,50 x 4,50 = mq. 43	
	7,50 x 3,50 x 4,50 x h. 8,00 =	= mc. 270
	5,50 x 4,50 x h. 5,50 =	= mc. 136
E	6,00 x 6,00 = mq. 36	x h. 14,00 = mc. 504
	2 x 6,00 x 5,00 = mq. 60	x h. 5,50 = mc. 330

SUP. COPERTA : mq. 497 VOLUME mc. 5201

RAPP. COP. 1/14,80 IND. FABB. 0,71 mc/mq.

F	50,30 x 20,40 = mq. 1026	x h. 7,10 = mc. 7285
G	50,30 x 20,40 = mq. 1026	x h. 7,10 = mc. 7285

SUP. COPERTA mq. 2052 VOLUME mc. 14570

TOTALI :

SUPERFICIE TERRENO A DISPOSIZIONE (1°+2° LOTTO) : mq. 13485

SUPERFICIE COPERTA (1°+2° LOTTO) : mq. 2549

VOLUME (1°+2° LOTTO) : mc. 19771

RAPP. COP. (1°+2° LOTTO) = 1/5,29 IND. FABB. (1°+2° LOTTO) = 1,47 mc/mq.