



TAV. **B** PROGETTO DI RISTRUTTURAZIONE DI UN FABBRICATO IN CARRADA DI PROP. DEL SIG. S. ENZO FUSCO.


STUDIO TECNICO
Geom. RICCARDO GENIGNANI
CARRARA

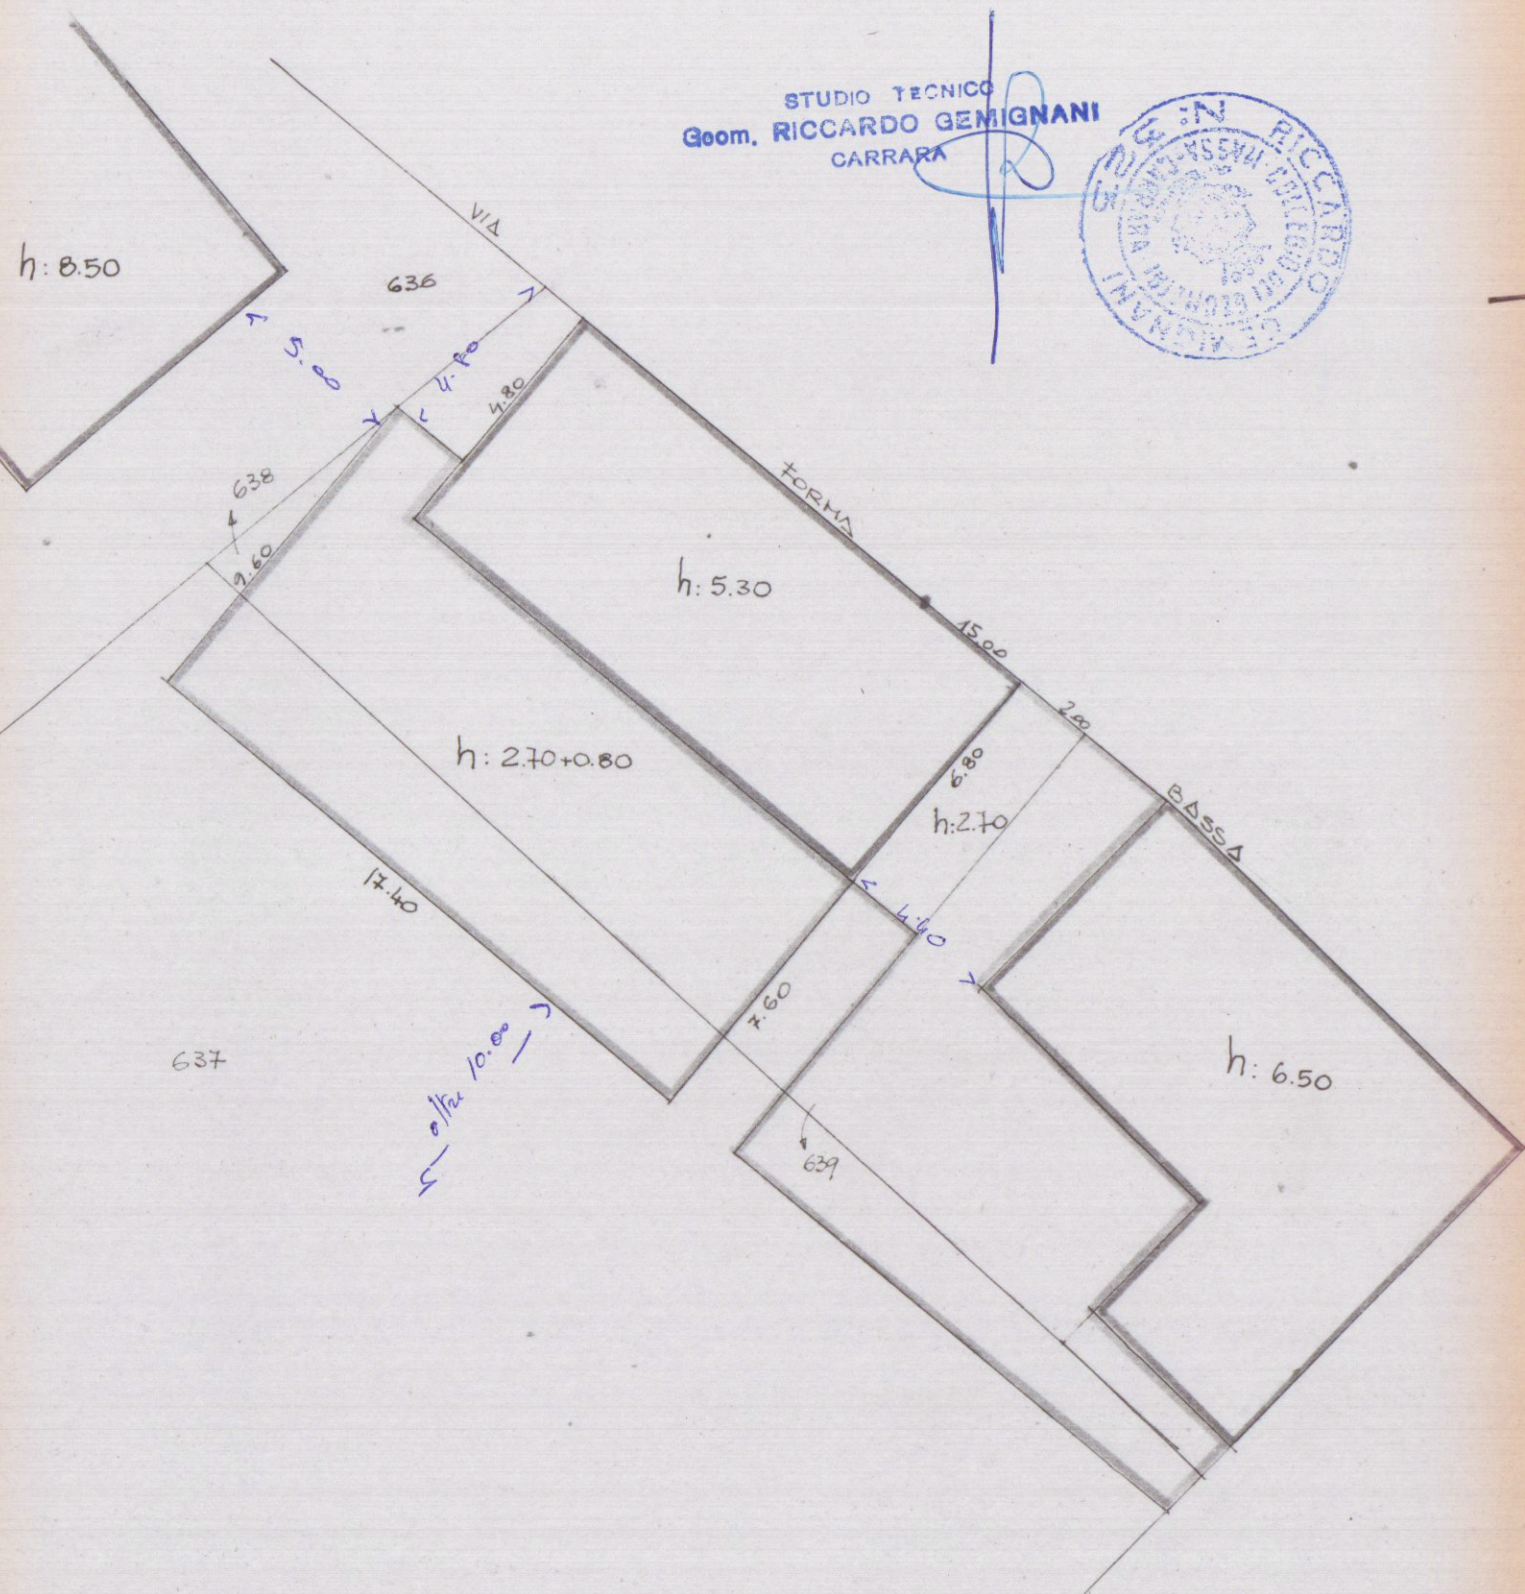


PARTICOLARE 1/200

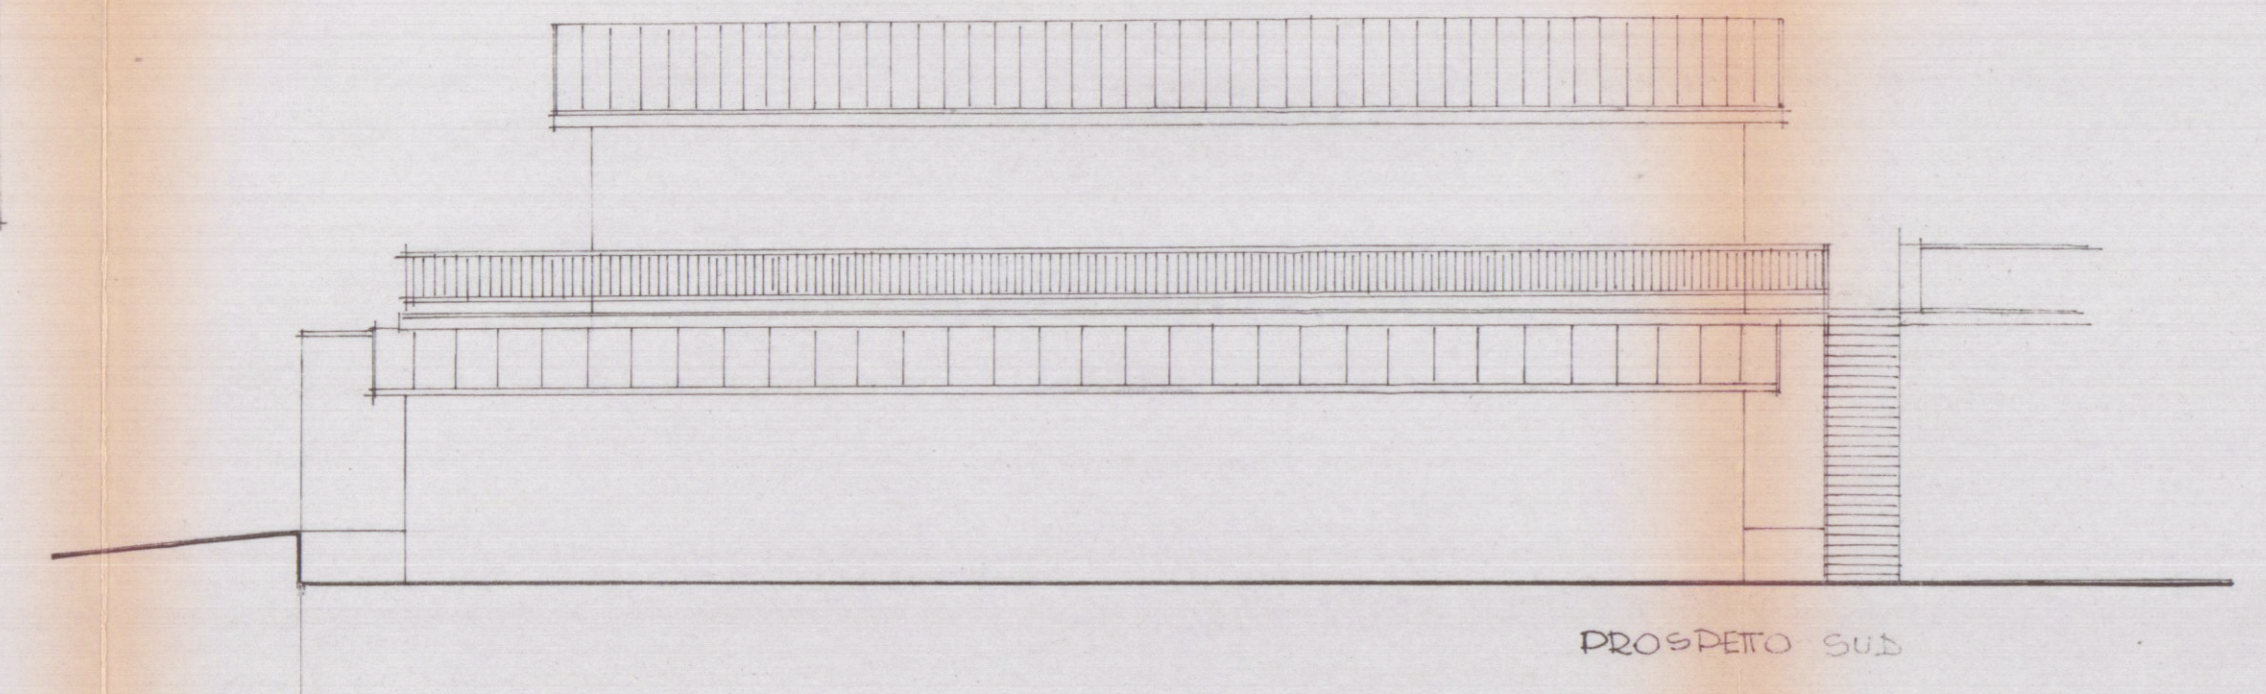


PROSPETTO SUD

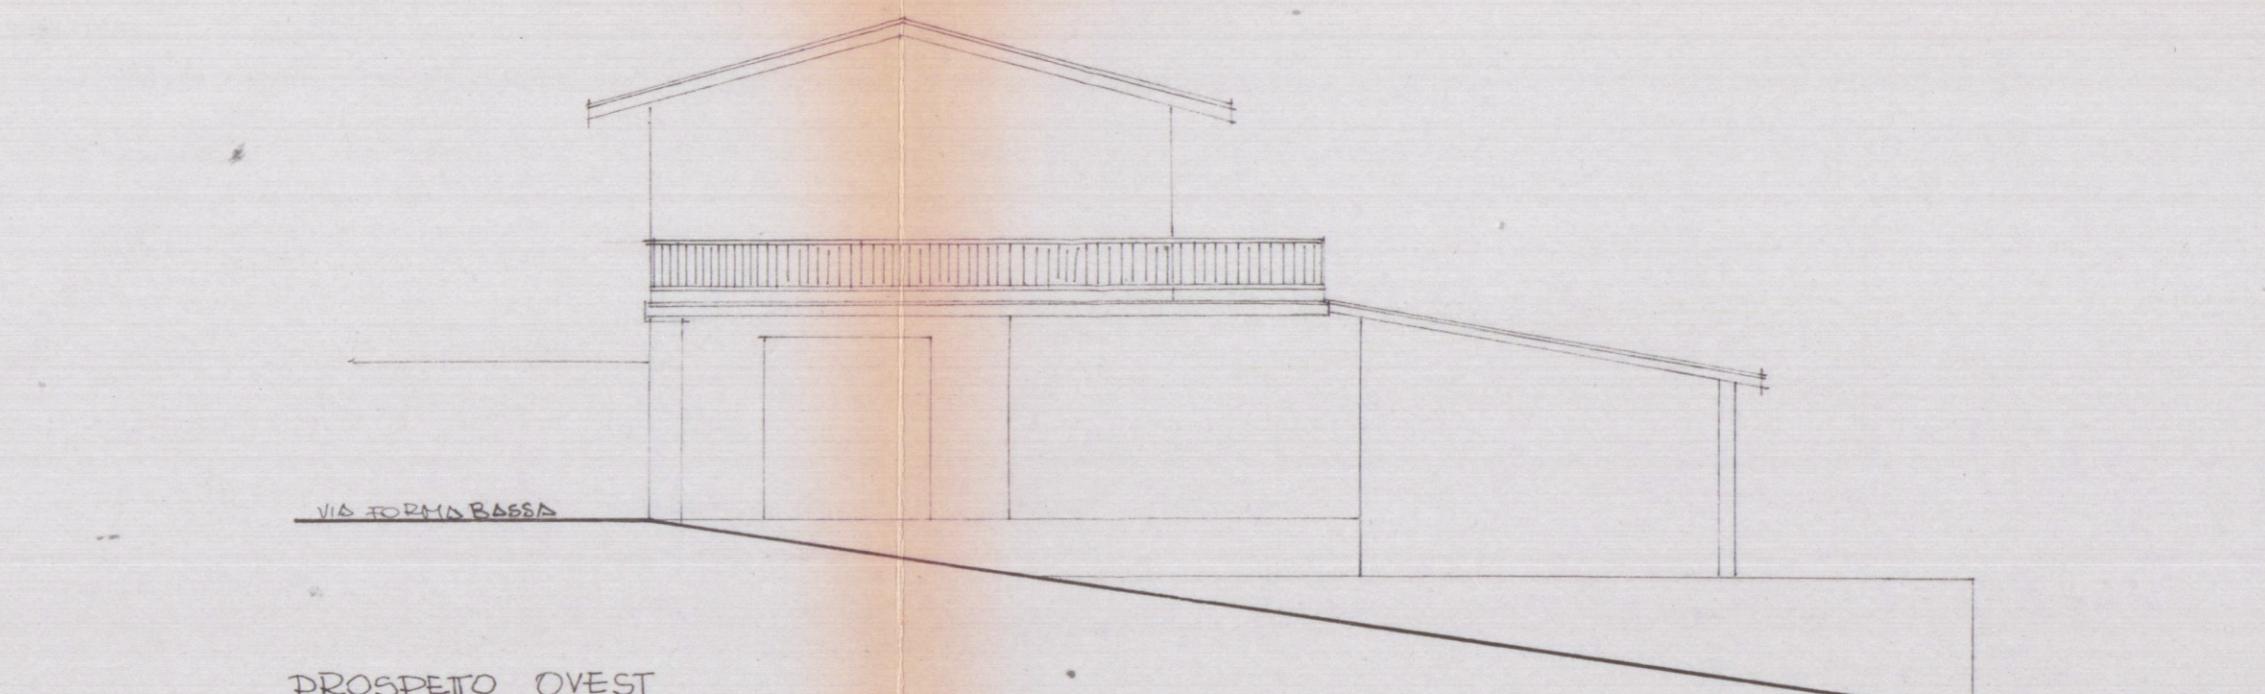


PROSPETTO OVEST

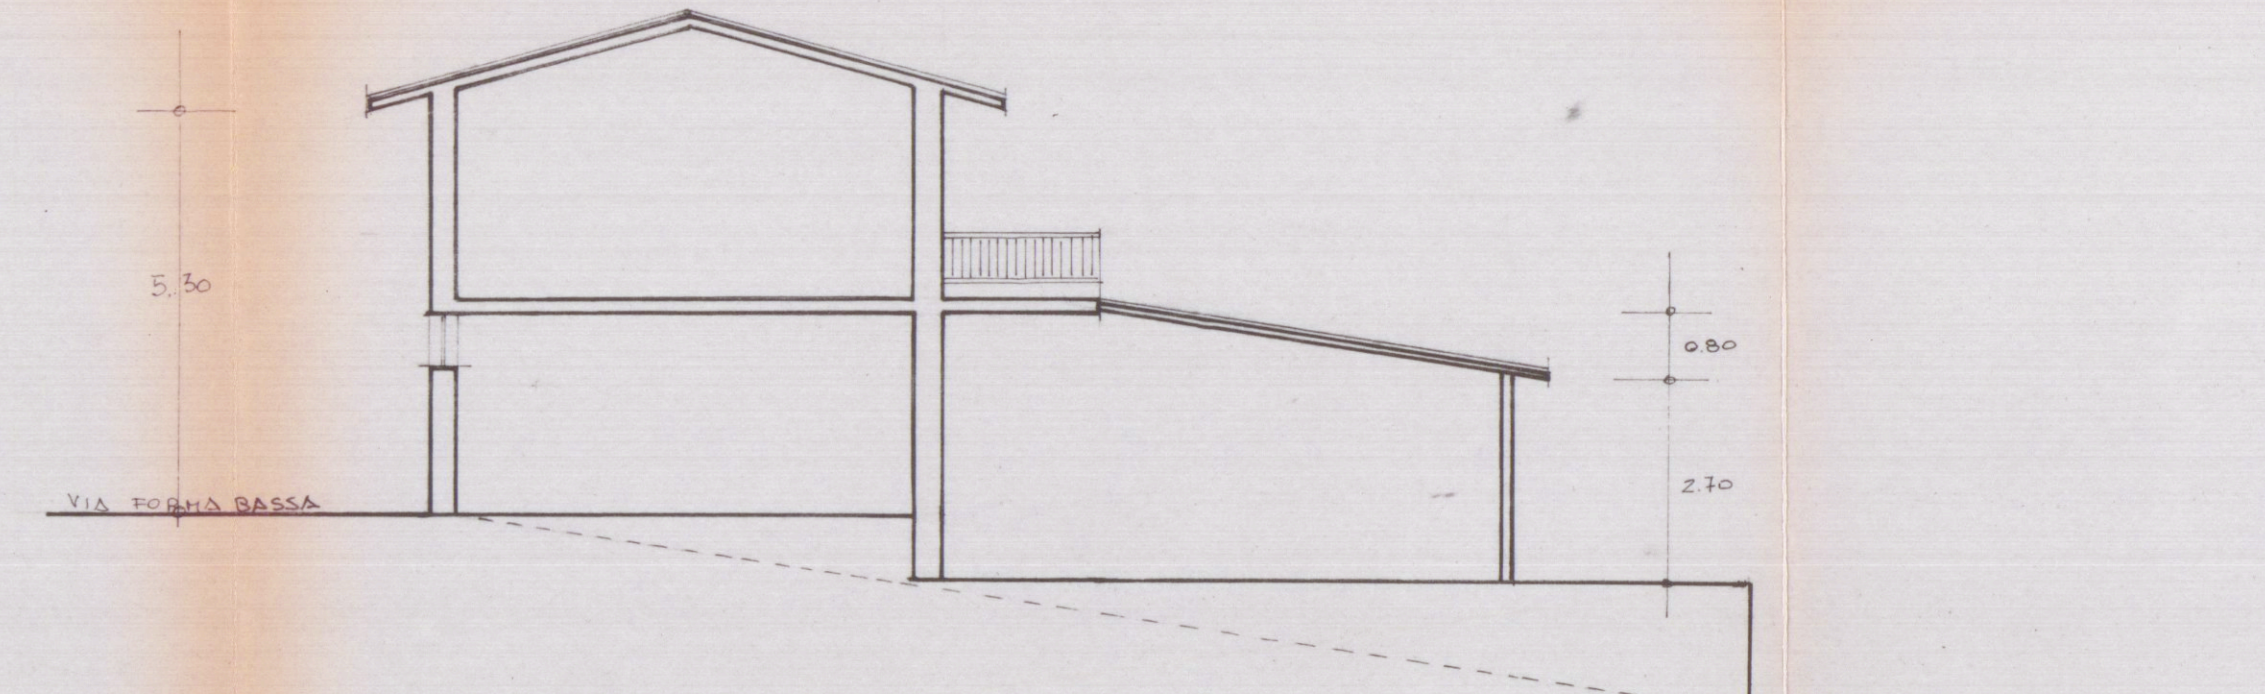


SEZIONE A-A

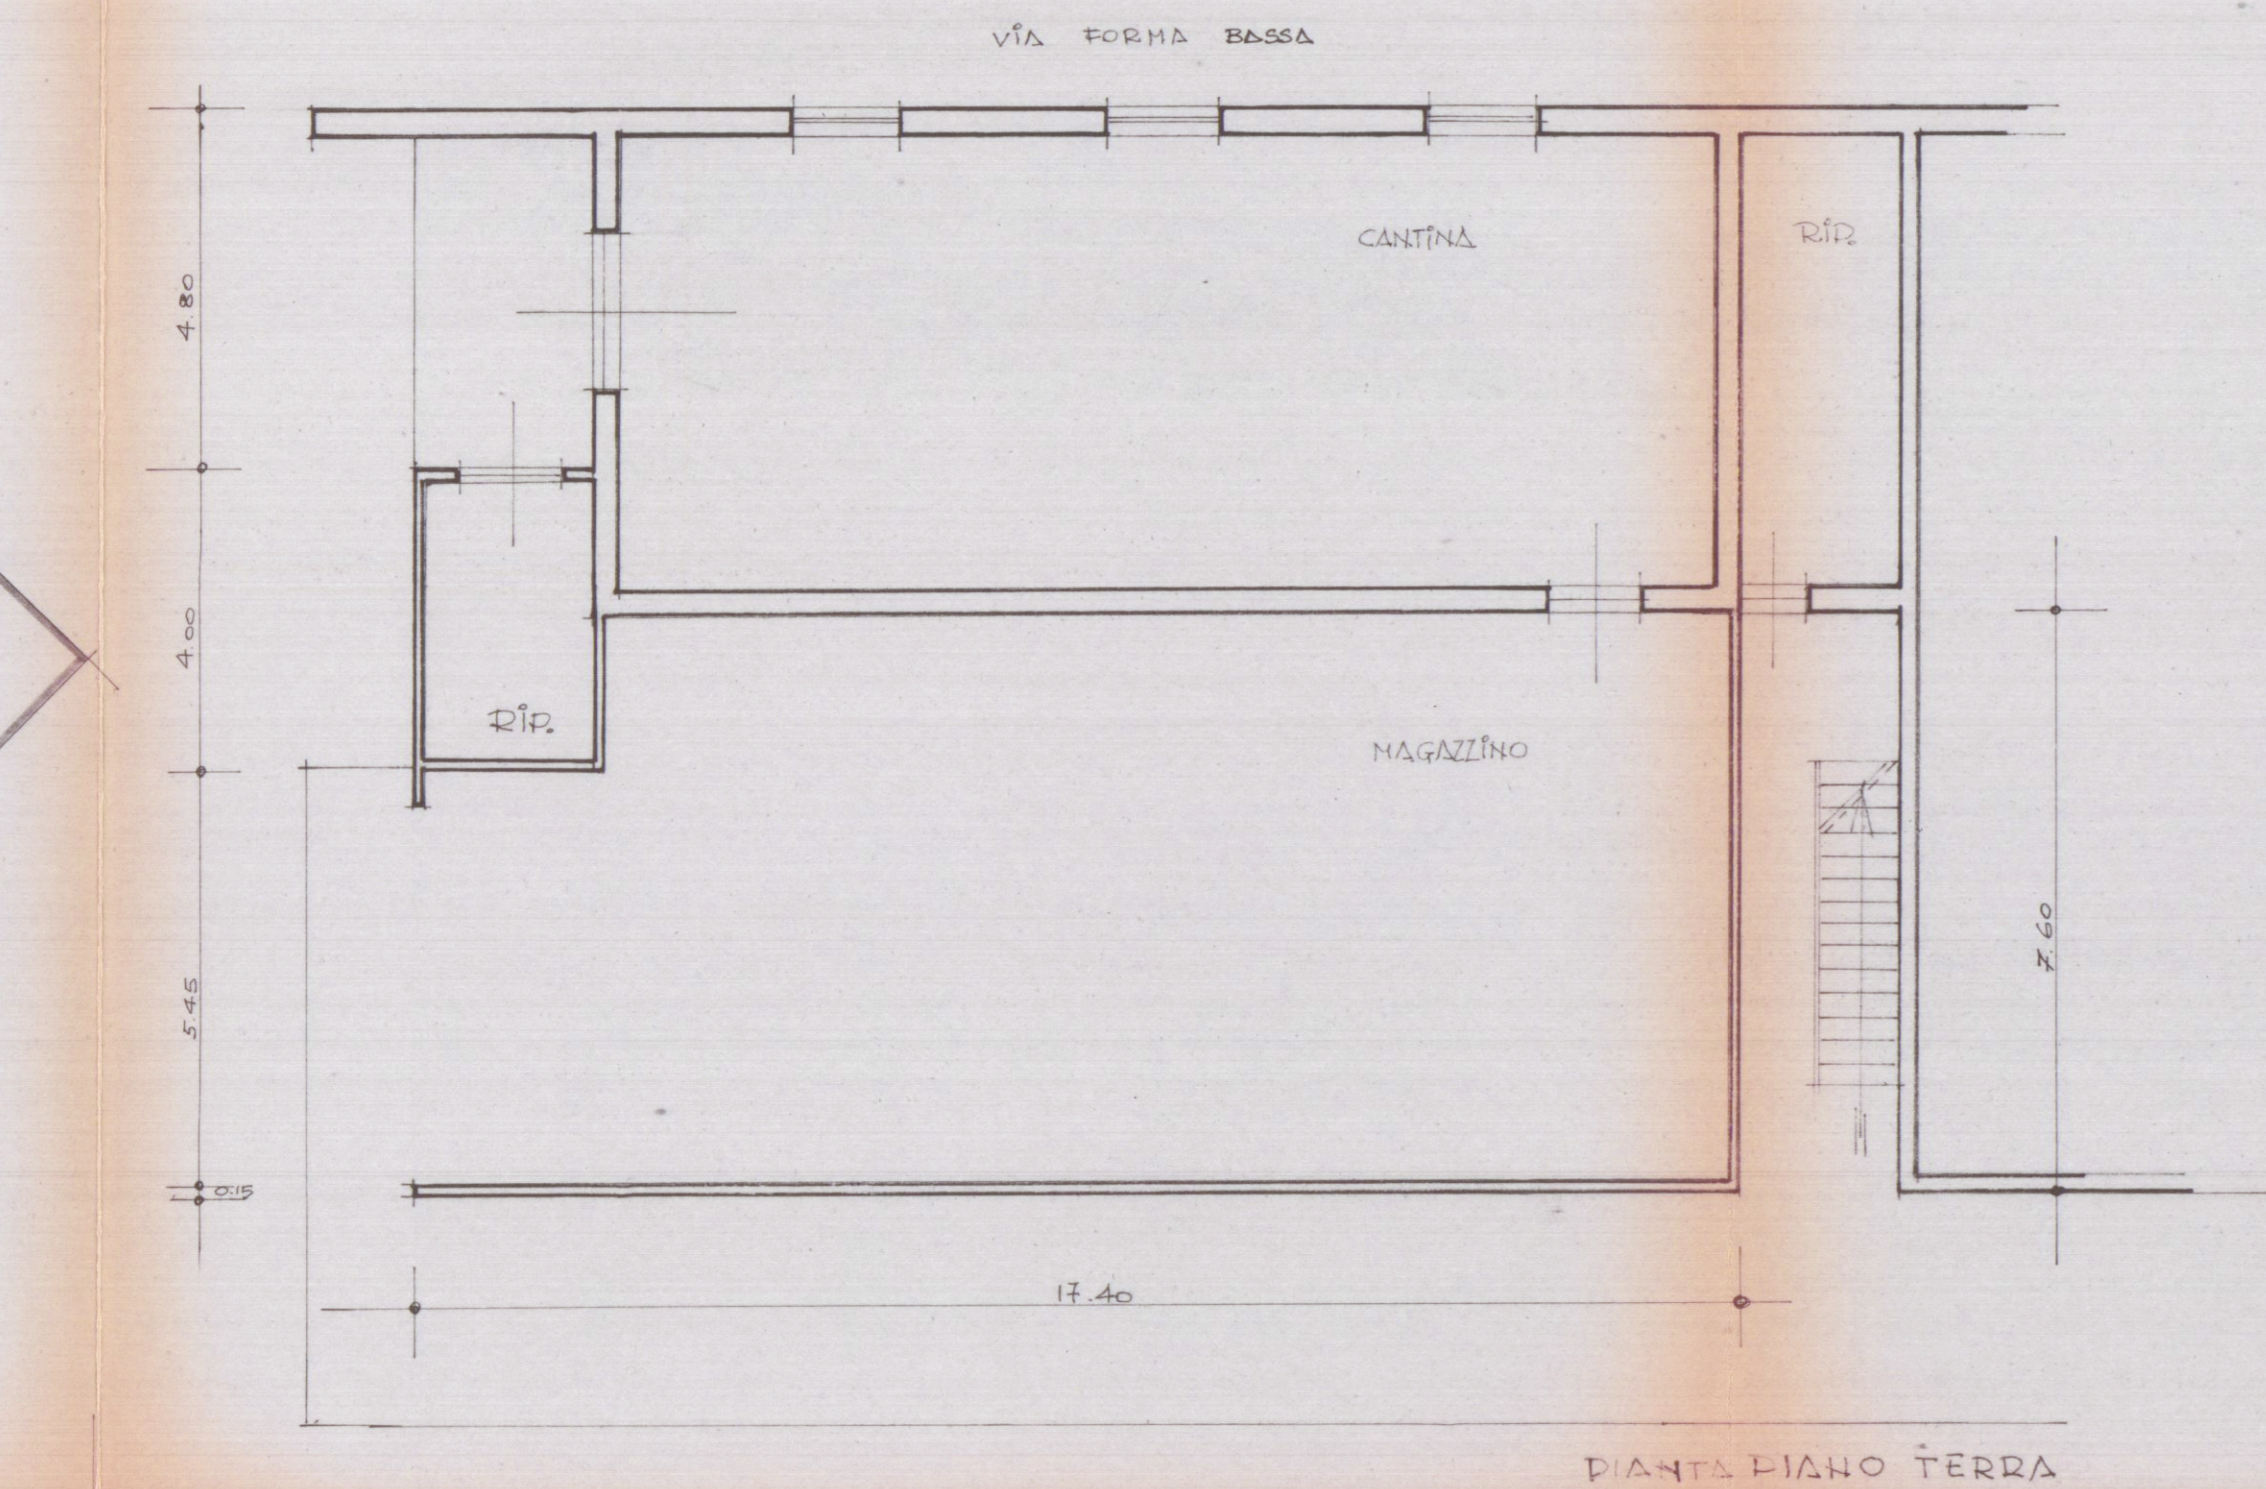

PIANTA PIANO TERRA

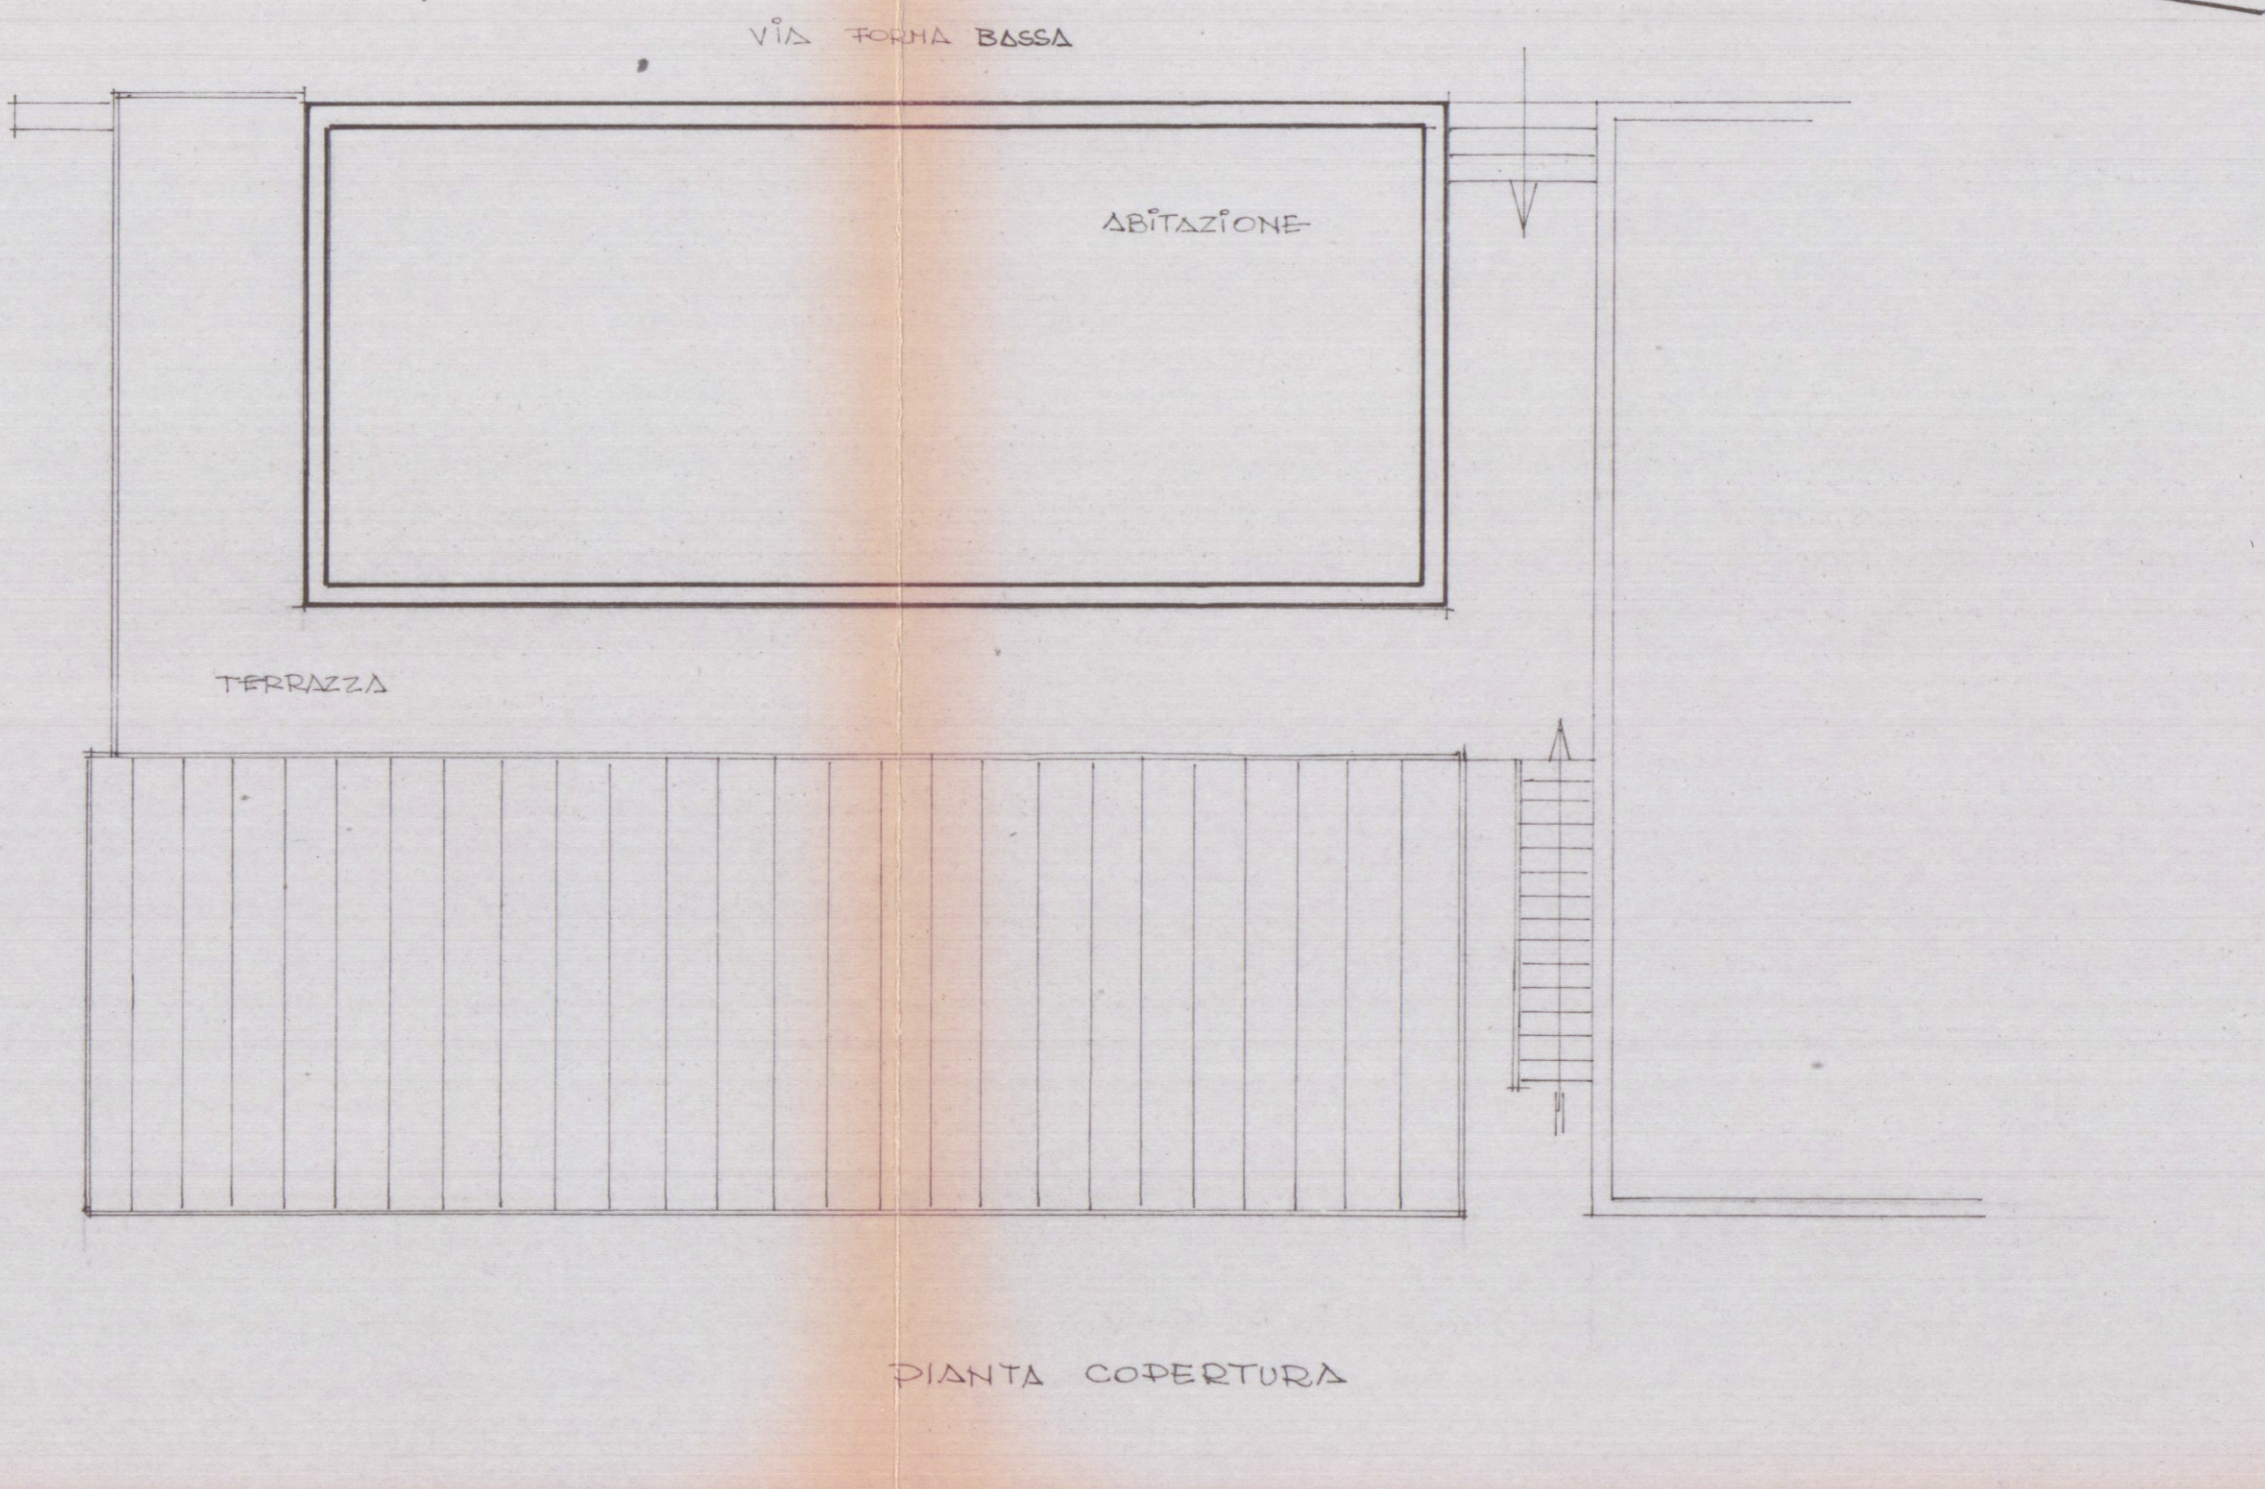

PIANTA COPERTURA

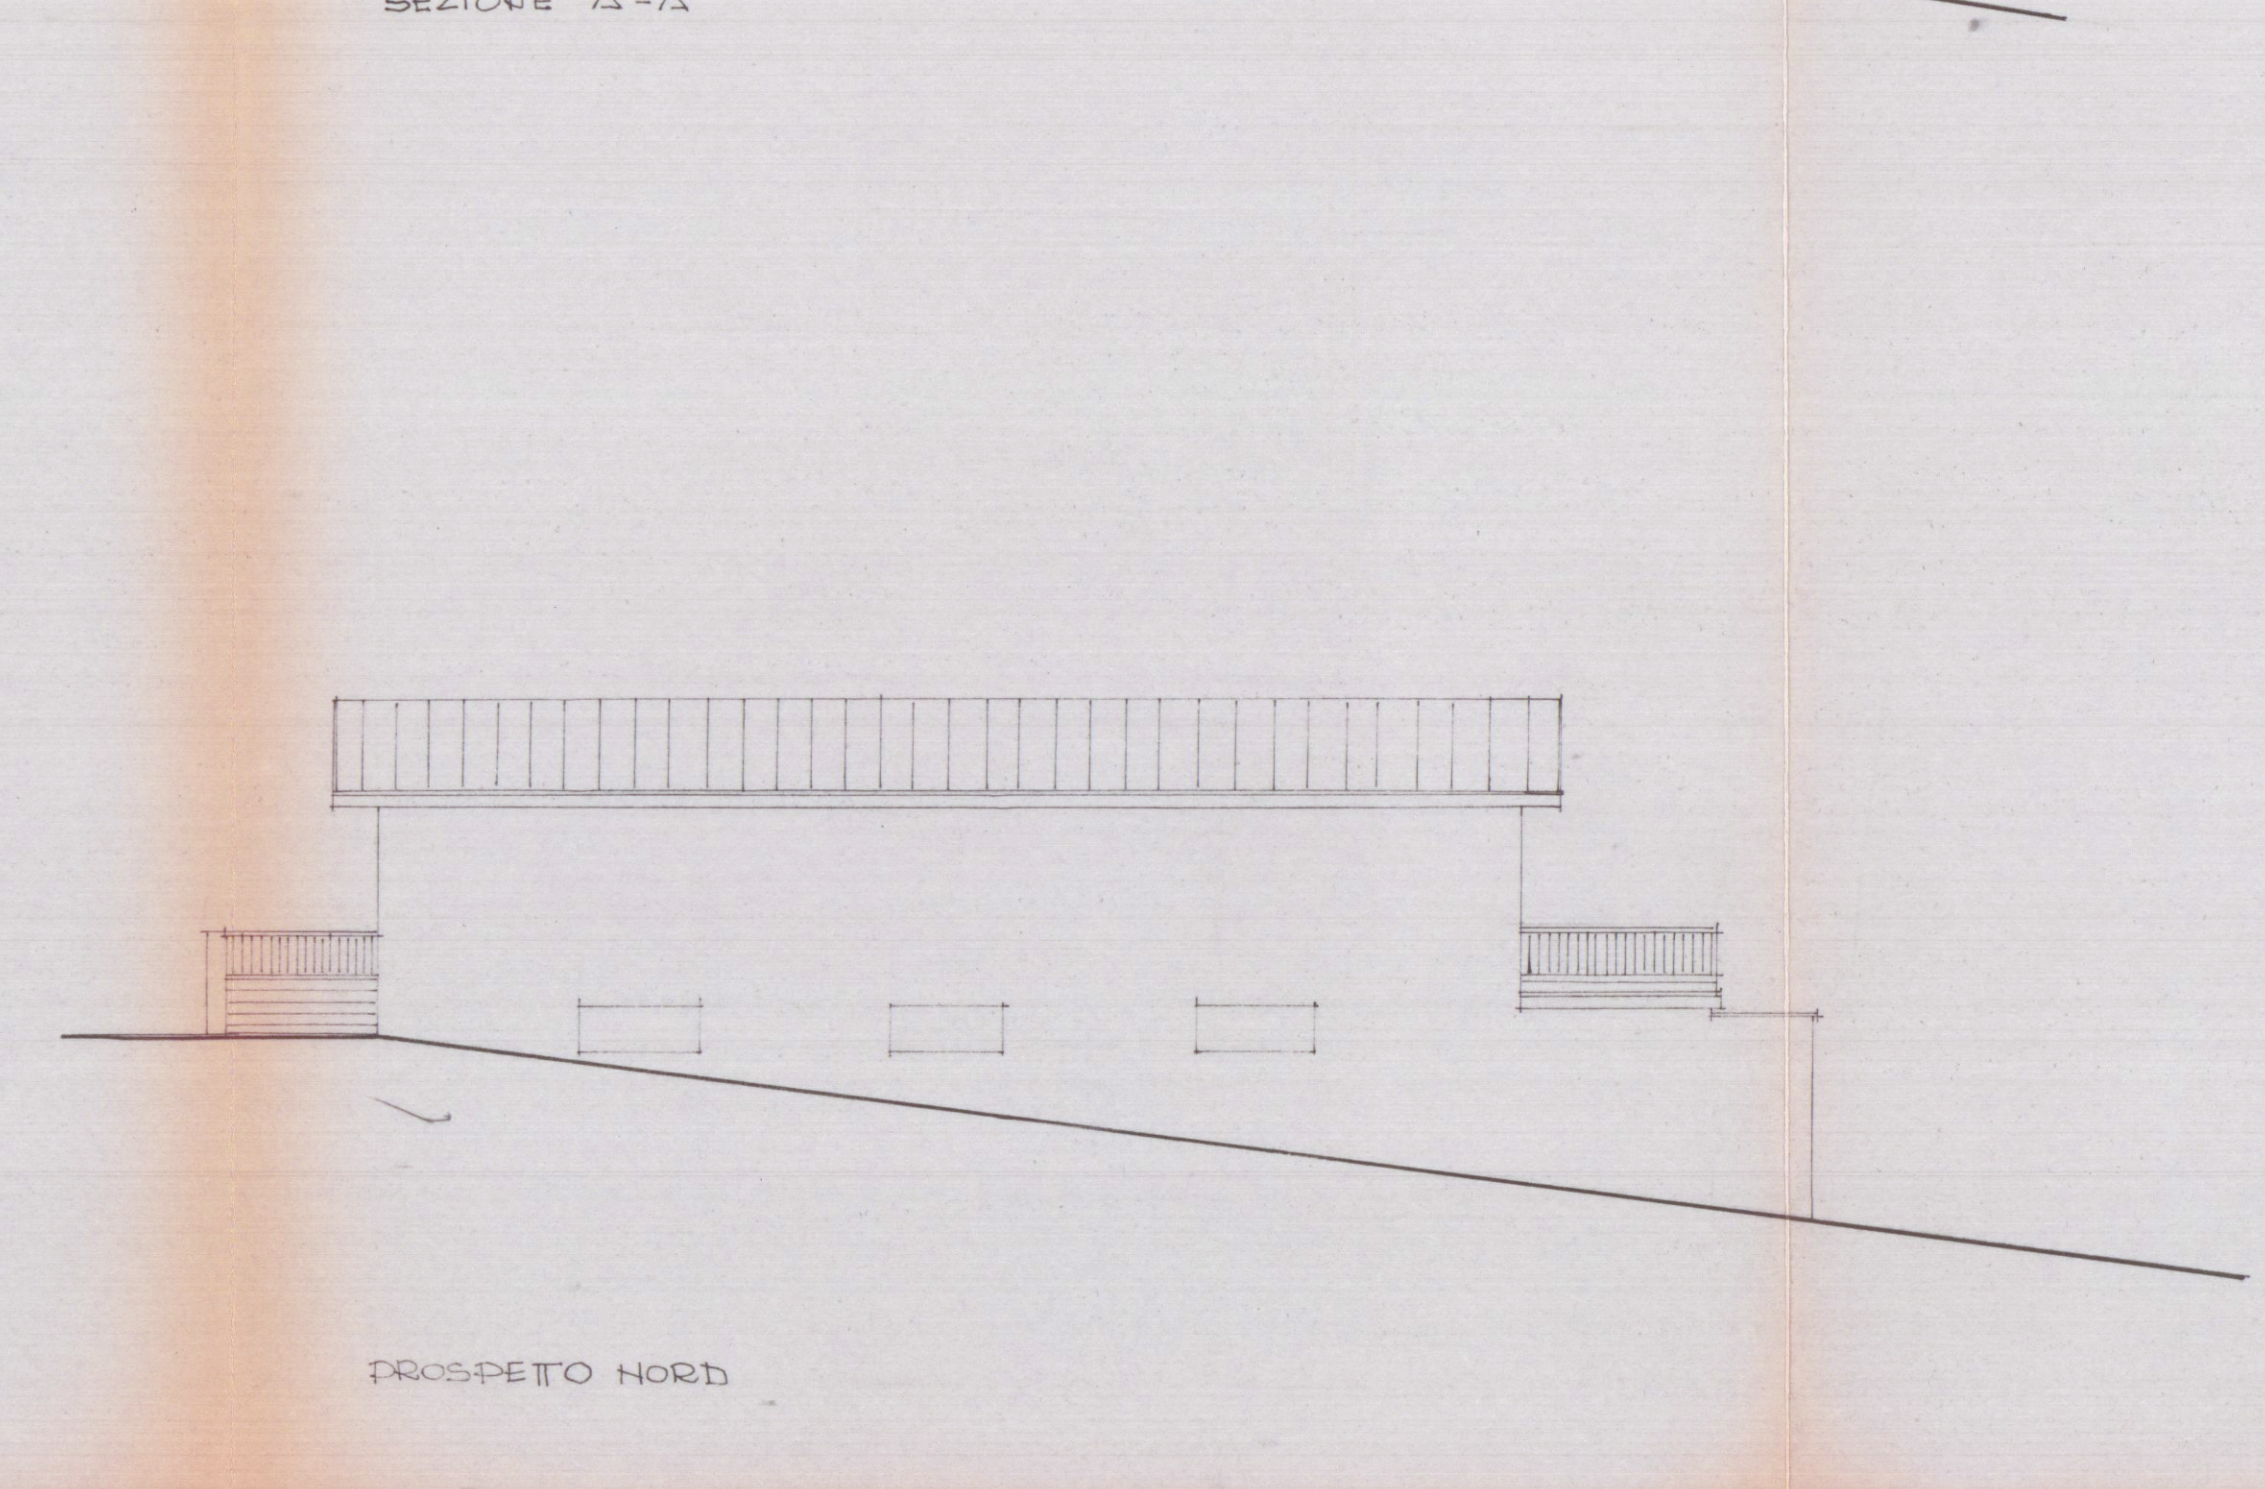

PROSPETTO NORD