

Dott. Arch. RODOLFO BASSANI	
Via M. Fiorillo, 6 - MARINA DI CARRARA - Tel. 56.827	
03	PROSPETTI
PROGETTO FABBRICATO DI CIVILE ABITAZIONE	
IL DIS.	DATA SET. 1981
SCALA	1:100
COMITENTE EDIL BASSANI s.r.l.	

17 SET. 1983

VARIANTE




APPROVATO
6 DIC. 1983
CONTROLLATO
IL 2 DIC. 1983


VARIANTE
Approvato dal Sindaco alle condizioni
della concessione edilizia originaria
n. 18 del 15.1.1982
CARRARA, IL 6 DIC. 1983
L'INGEGNERE CAPO



PROSPETTO SUD

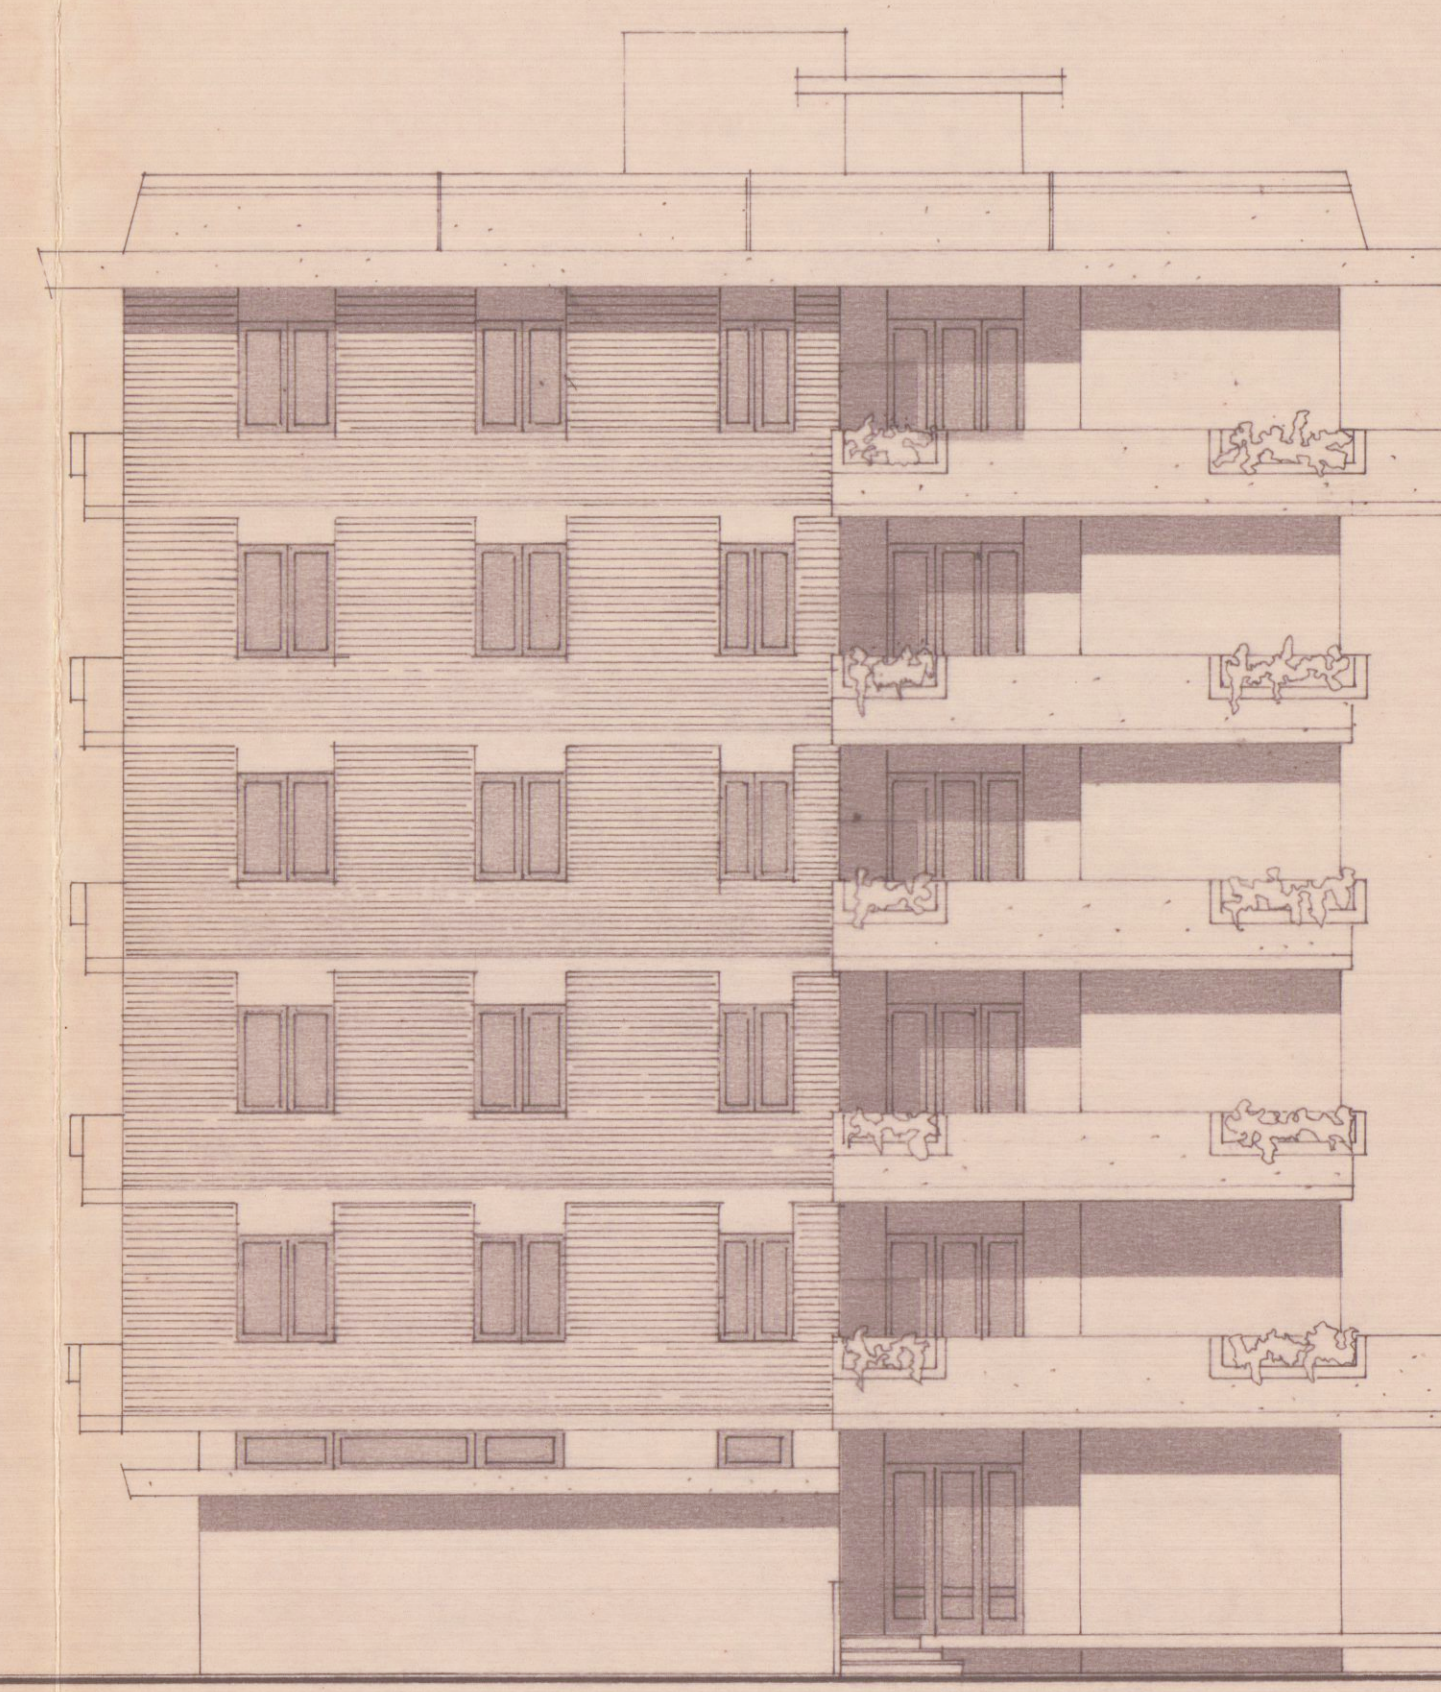

PROSPETTO EST

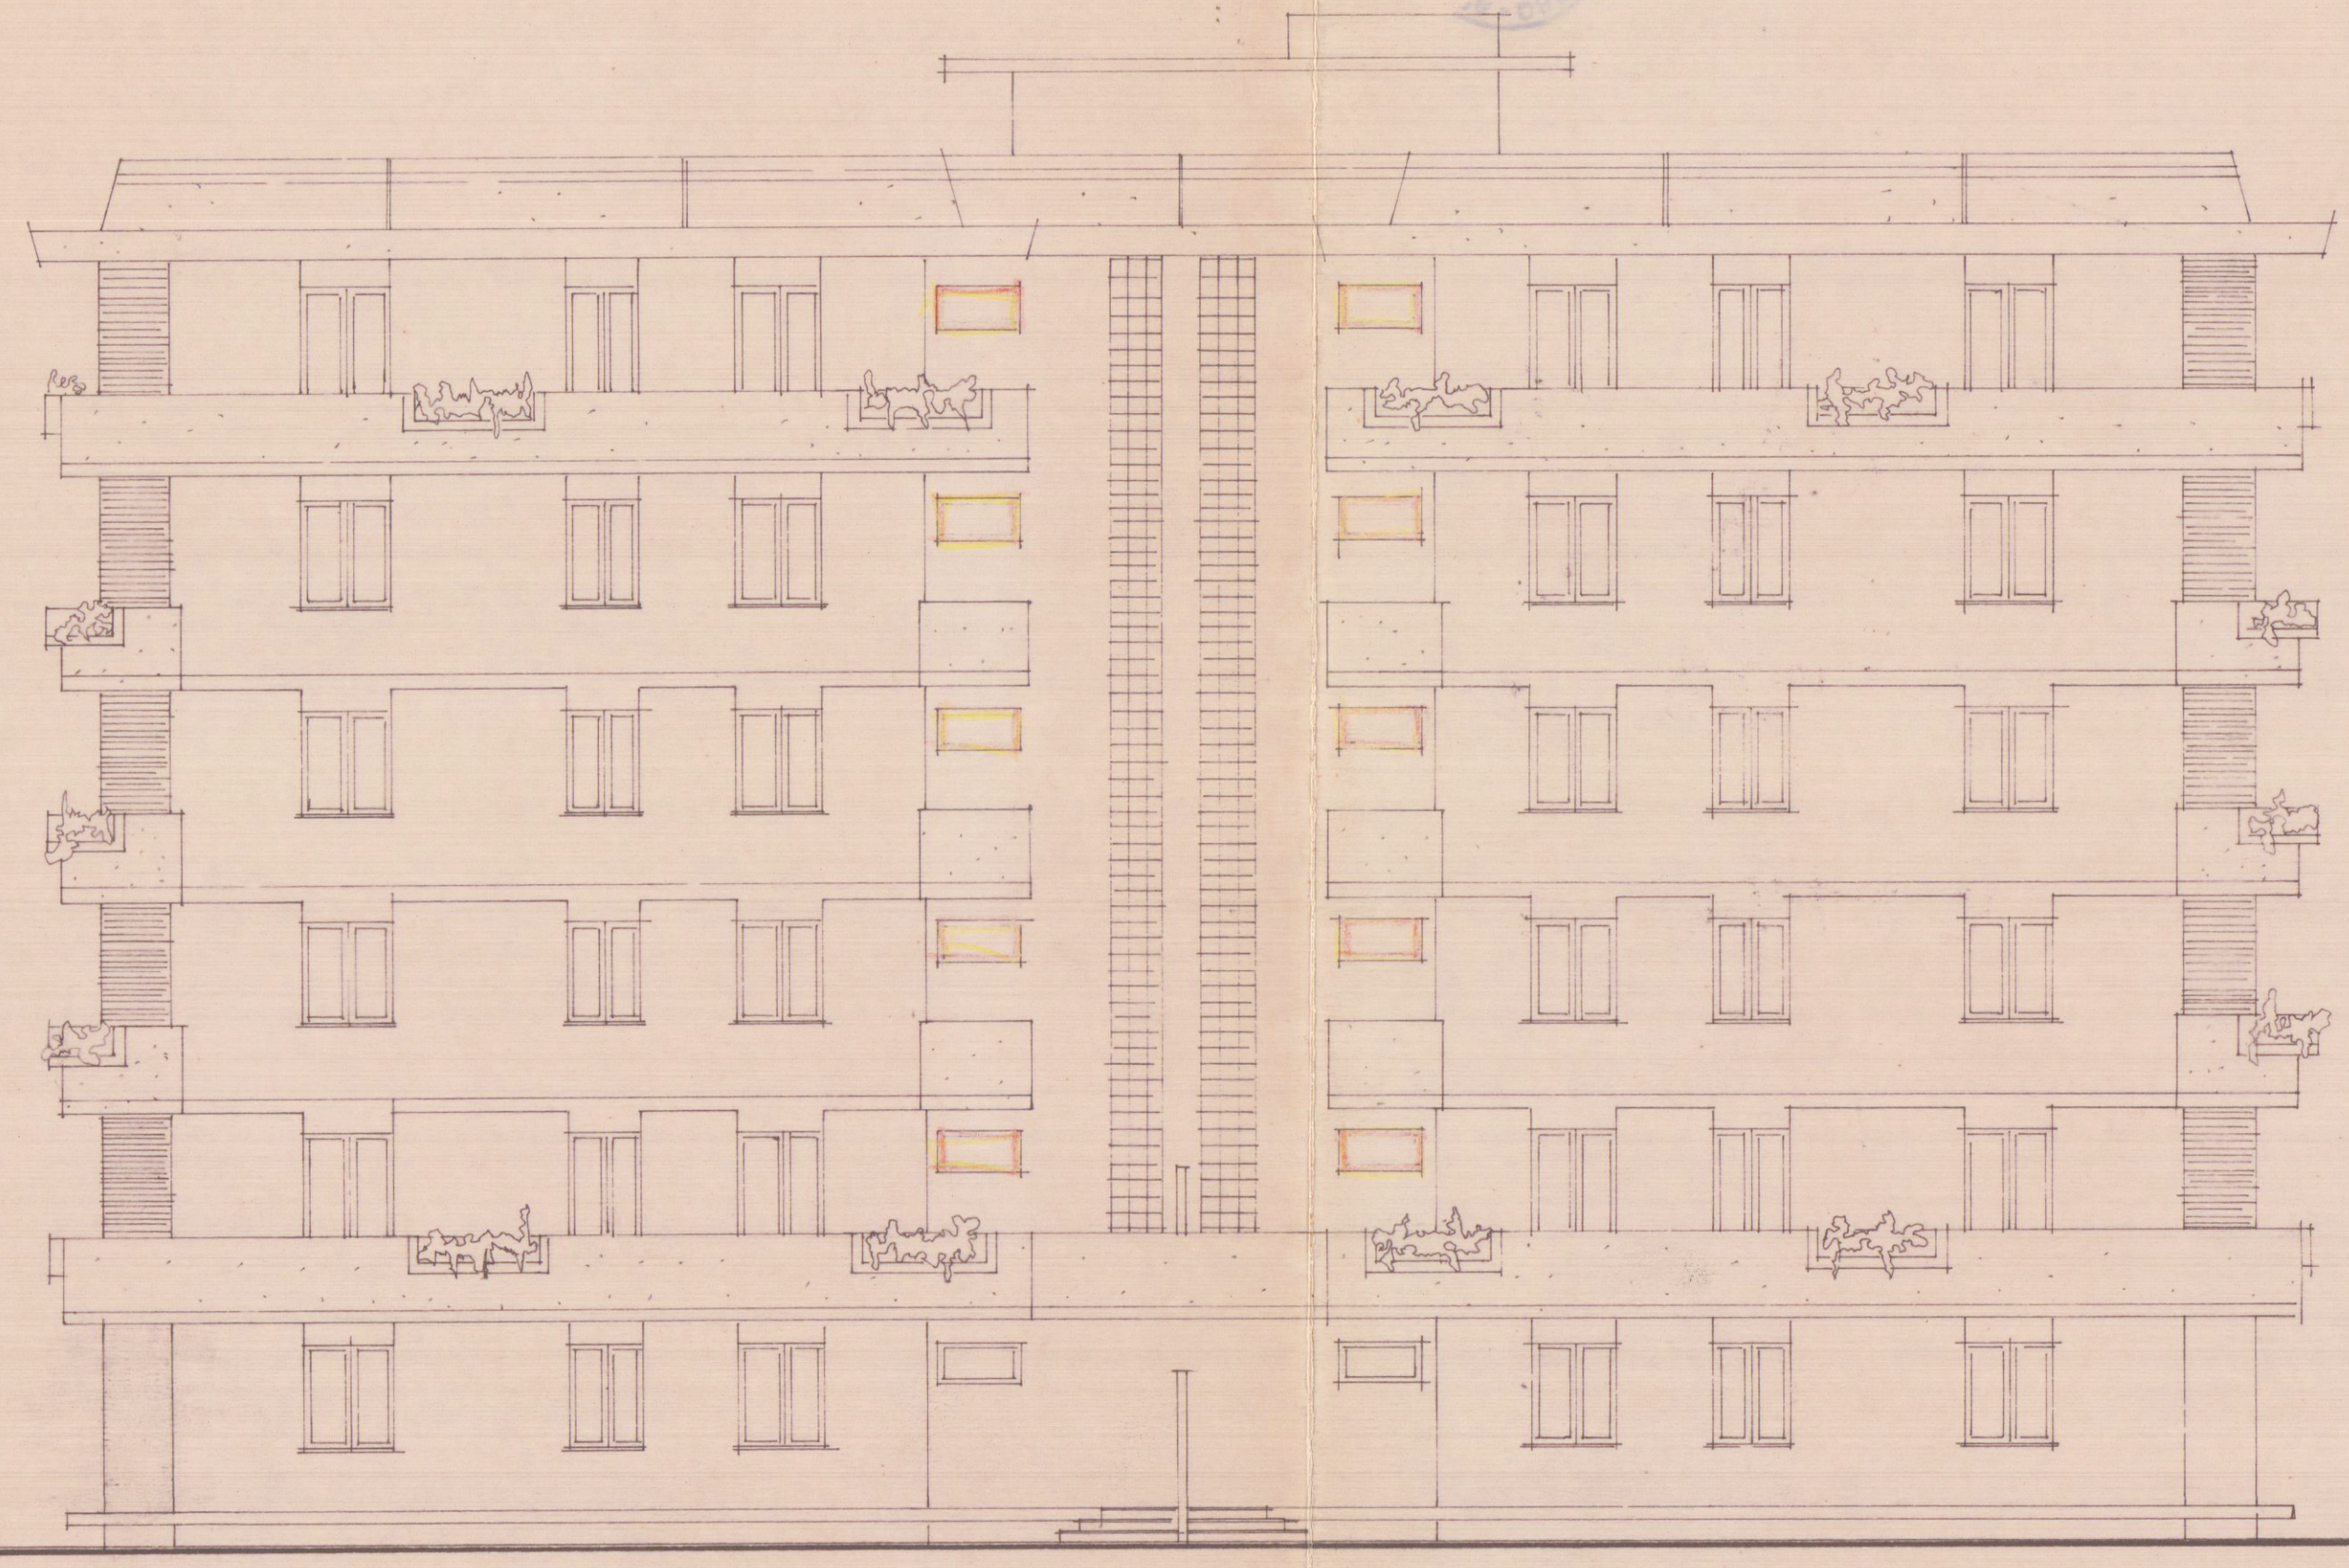

PROSPETTO NORD



PROSPETTO OVEST