




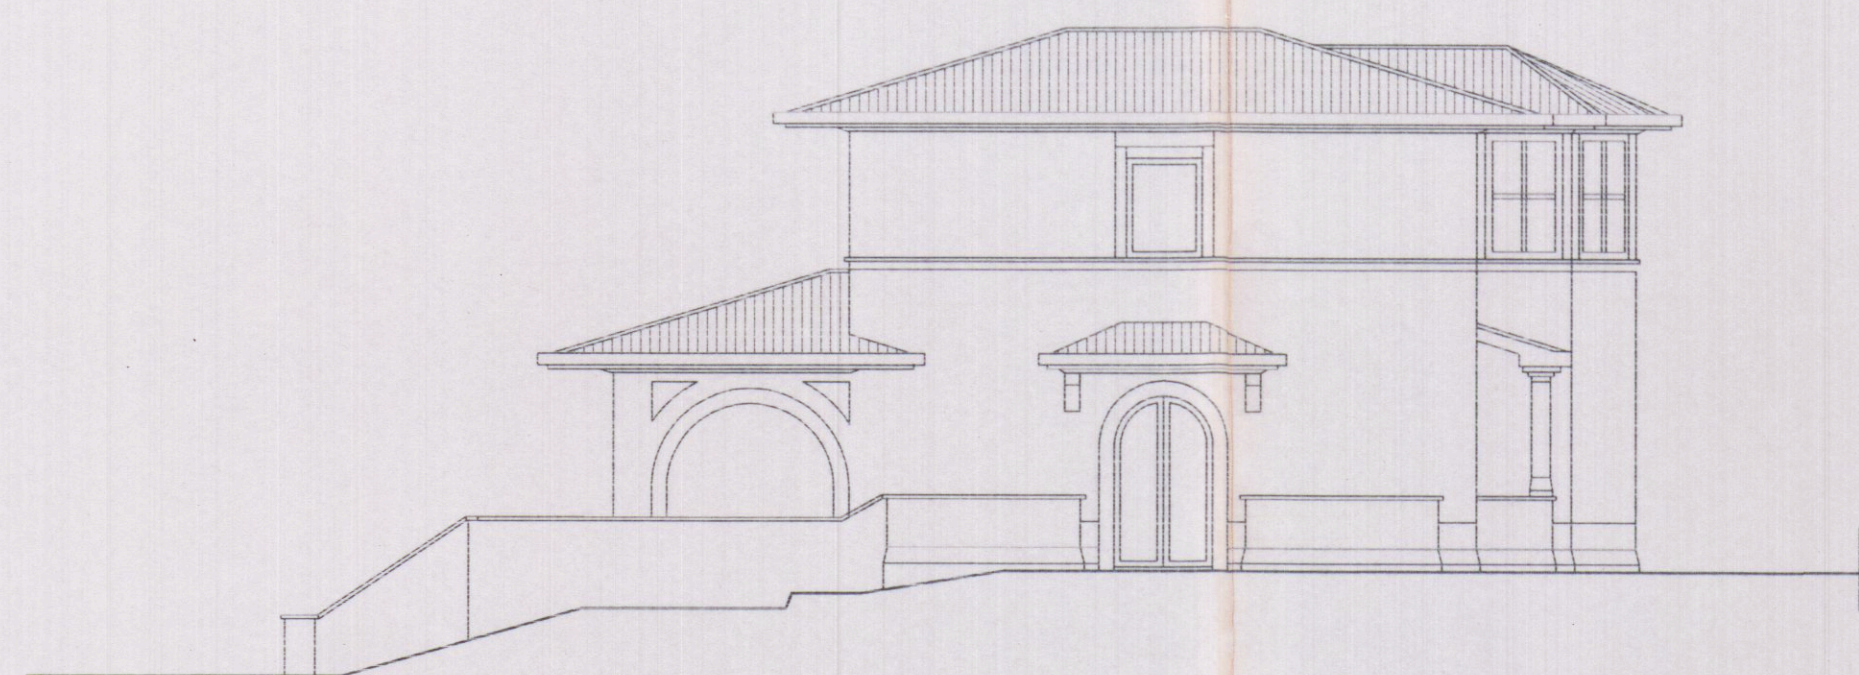


PROSPETTO EST

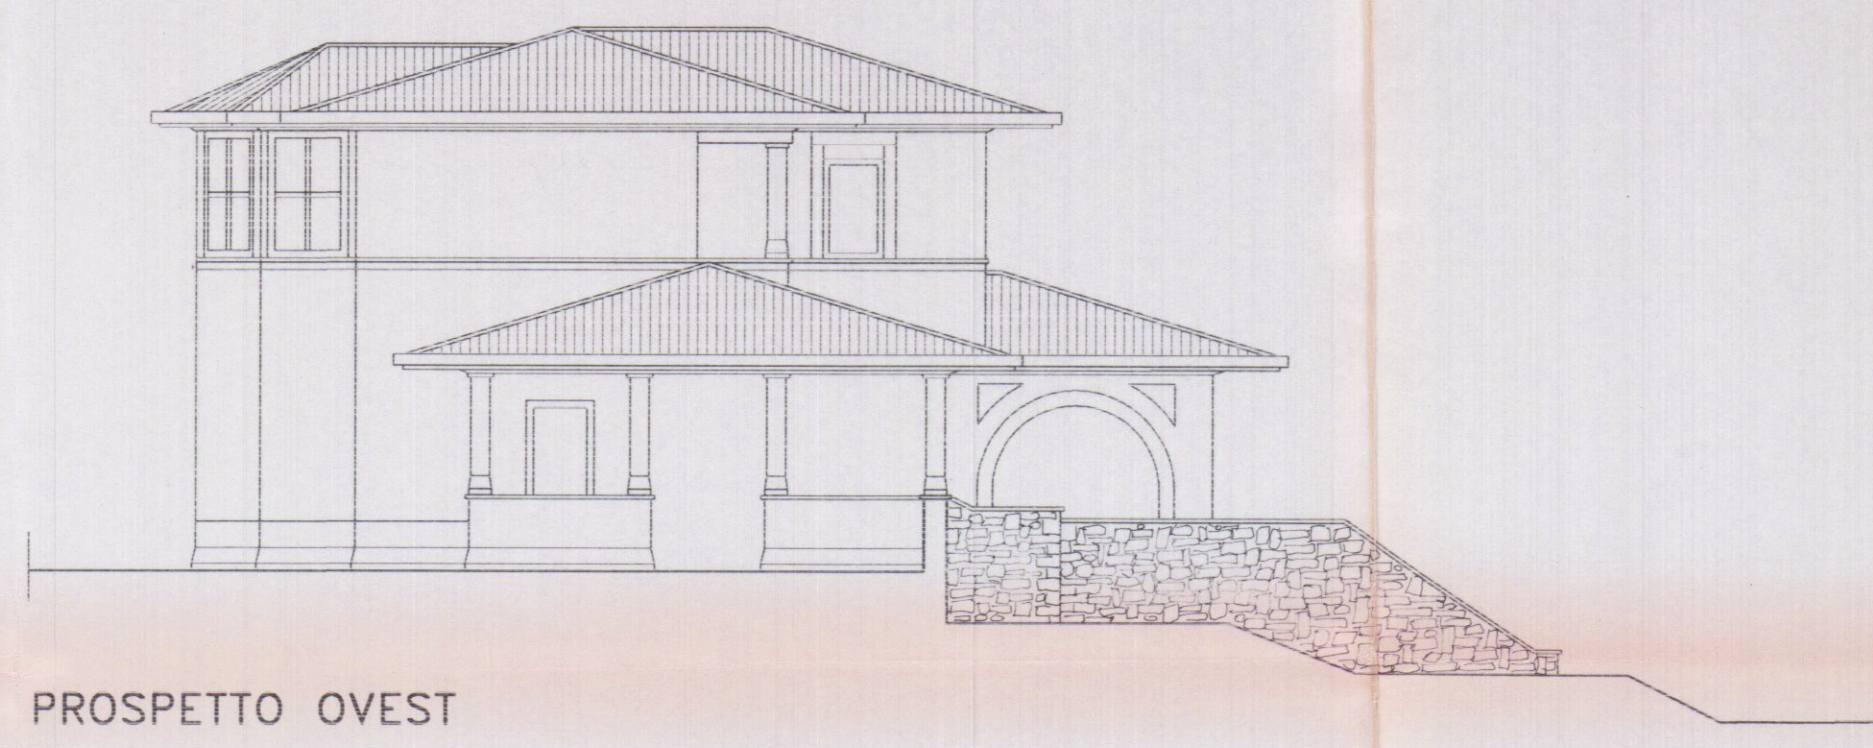


PROSPETTO OVEST

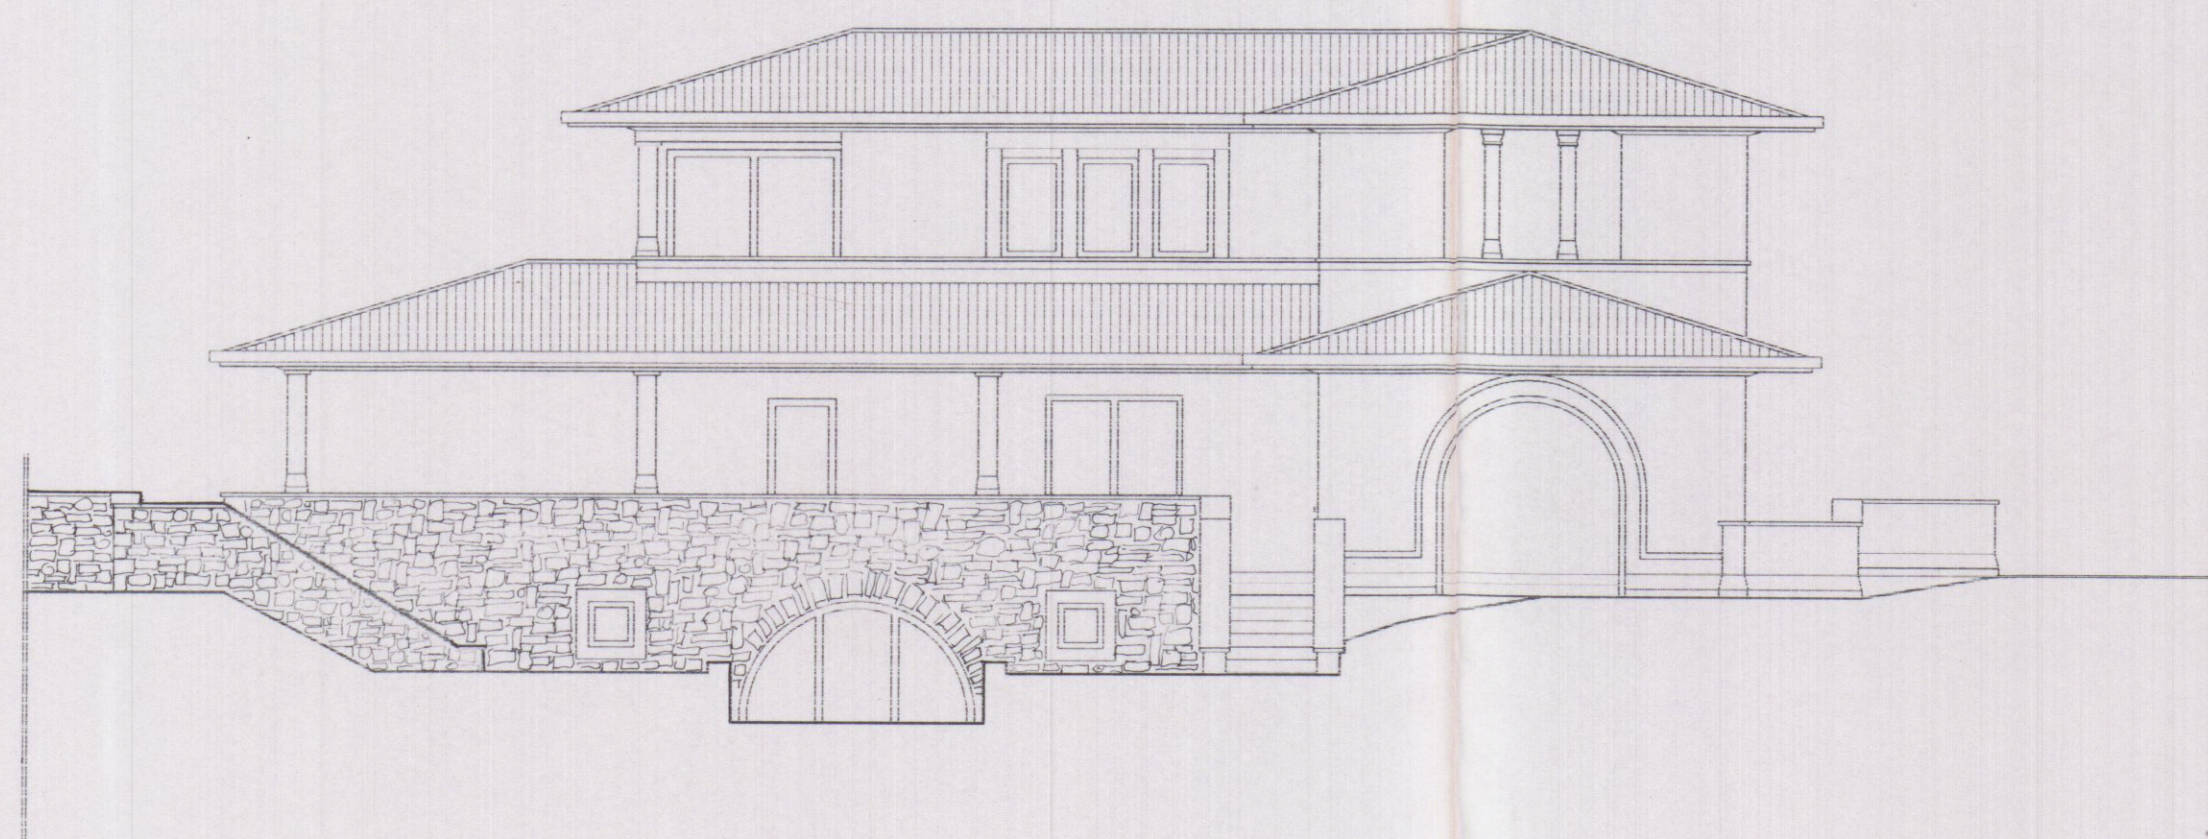


PROSPETTO SUD

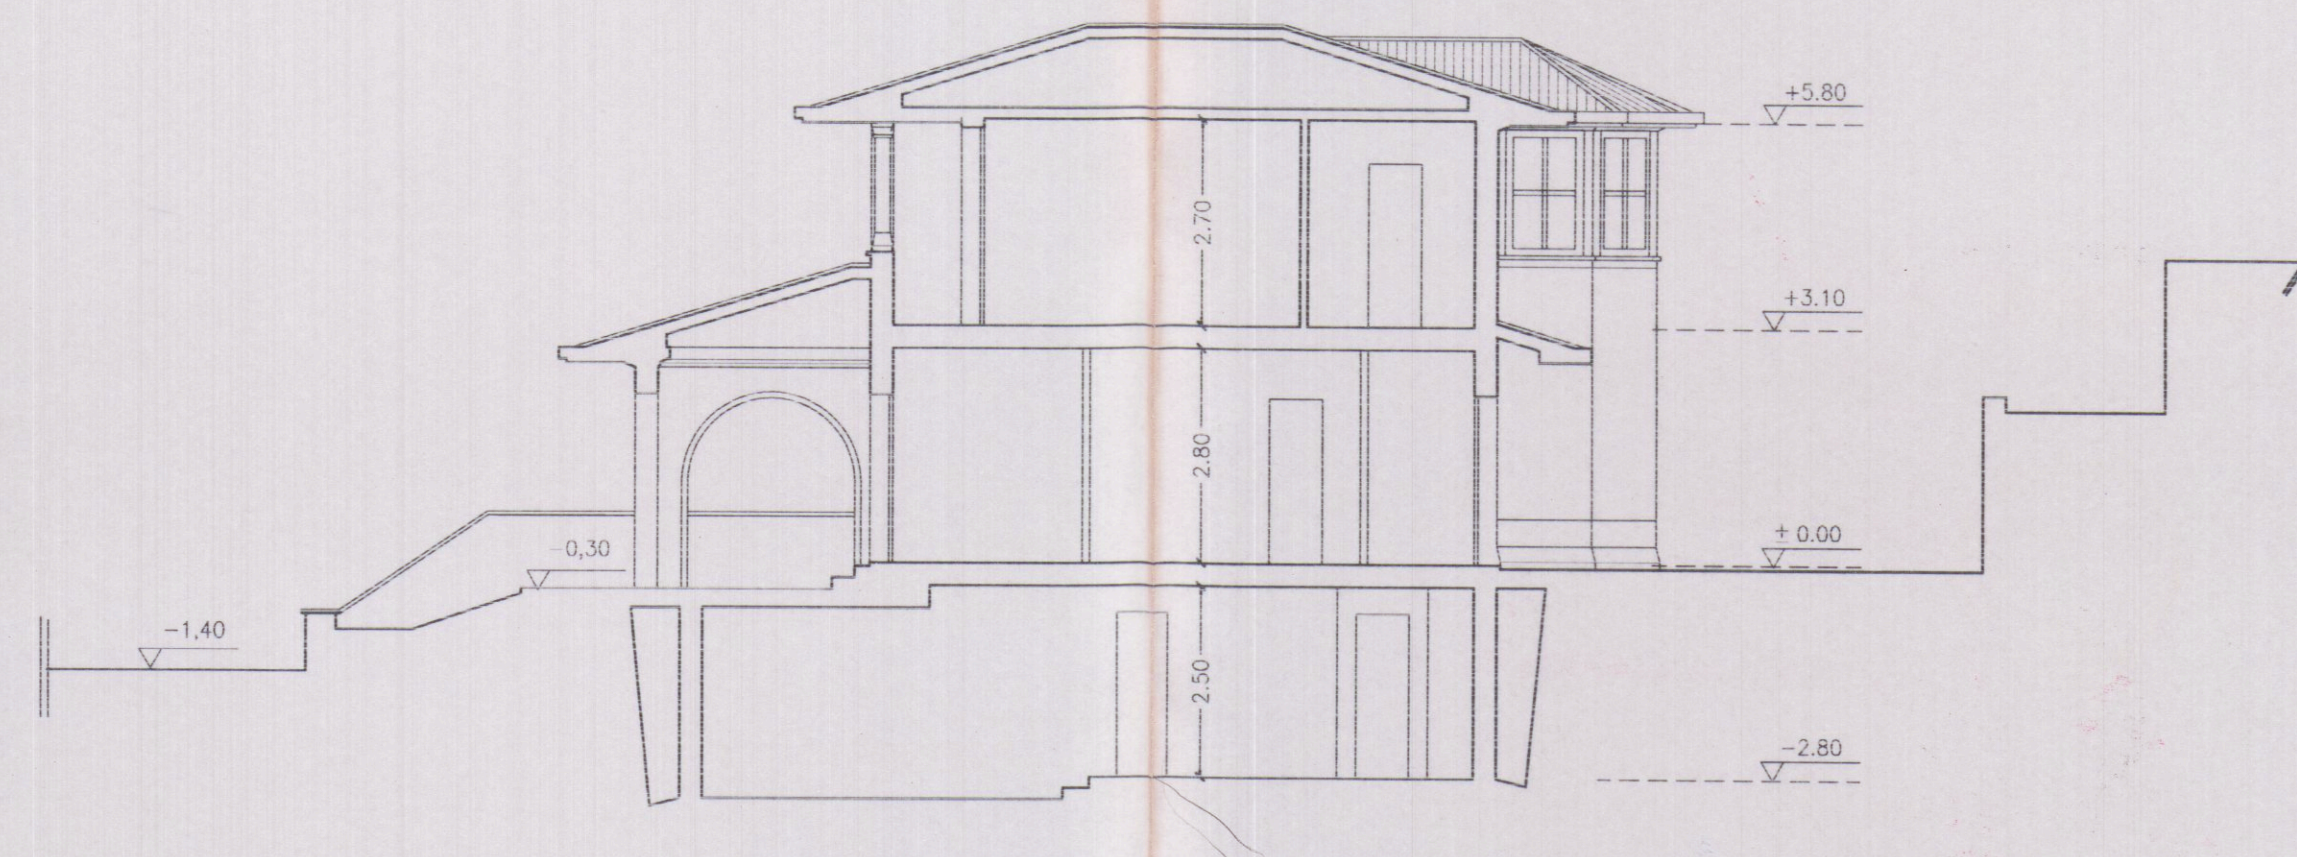

SEZIONE LONGITUDINALE

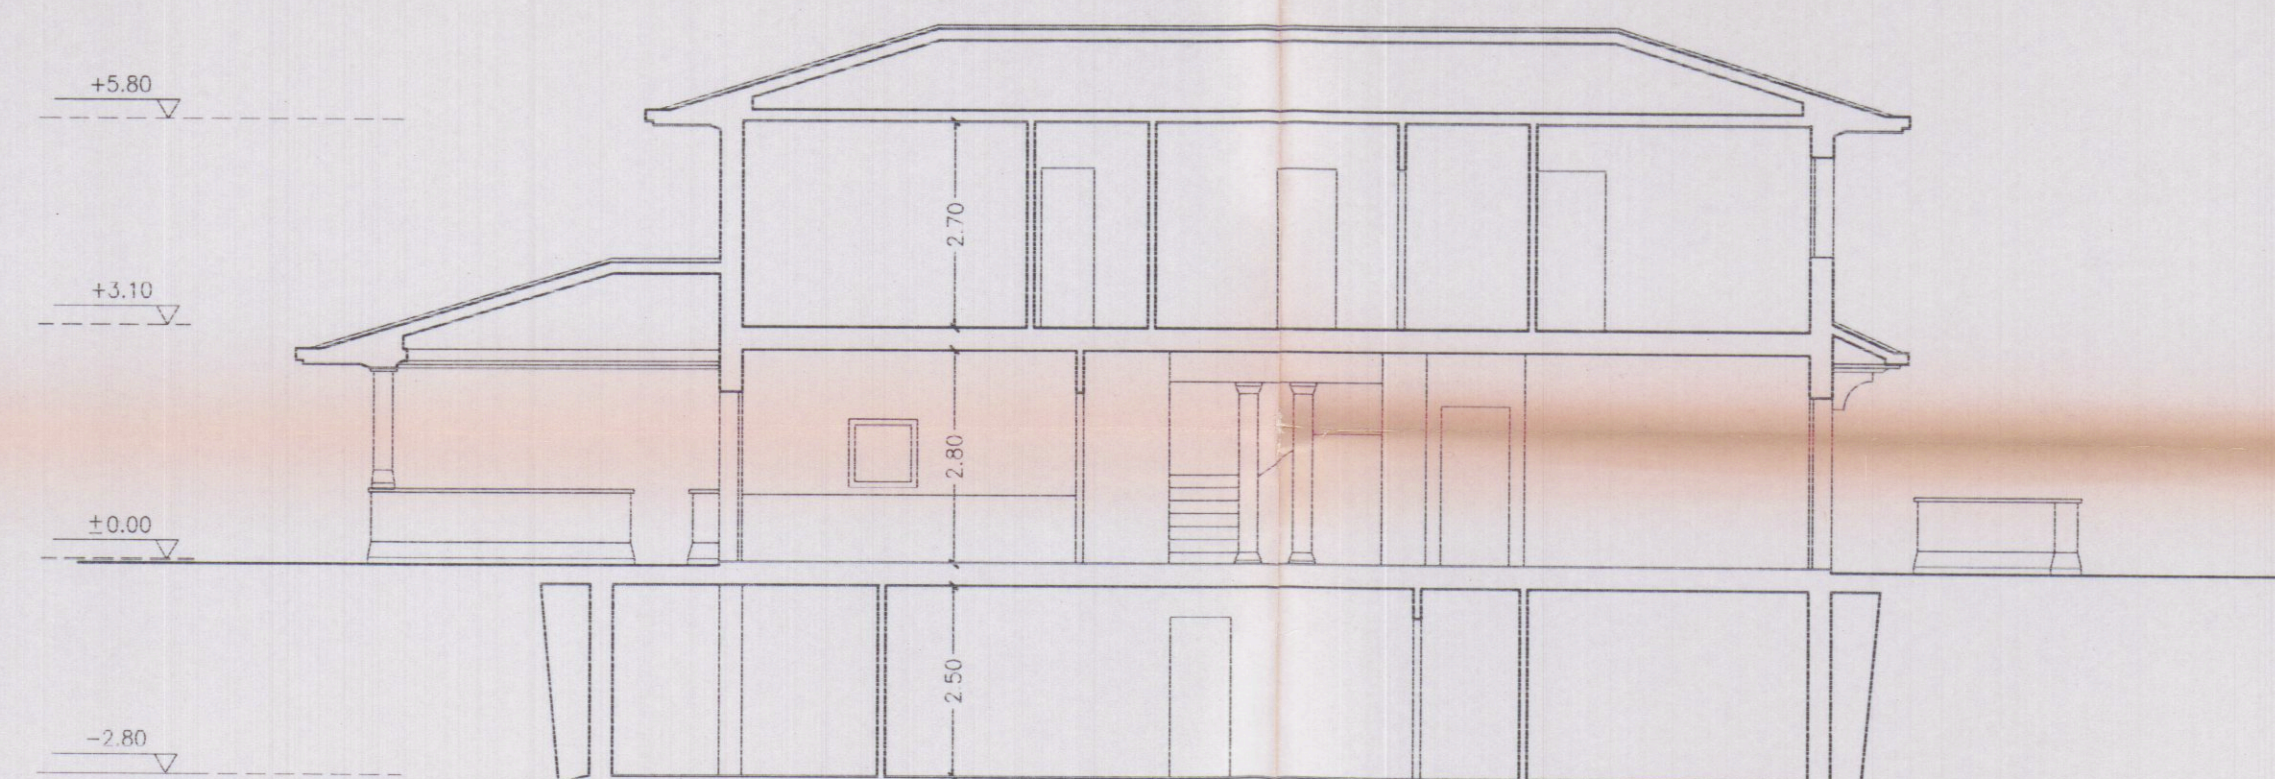

SEZIONE TRASVERSALE

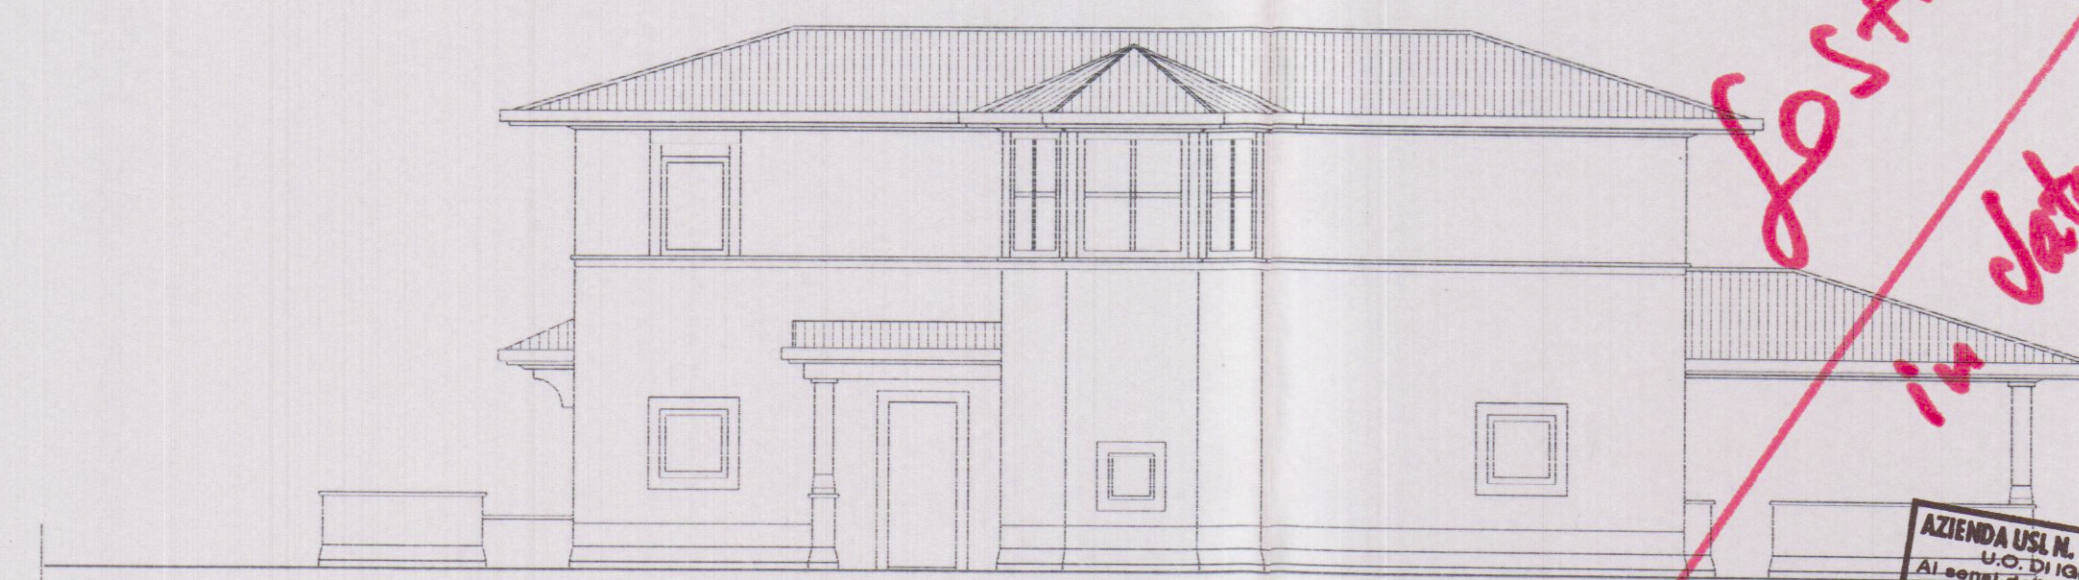

PROSPETTO NORD

*sostituito
in data 17.03.97*

AZIENDA USL N. 1 DI MASSA E CARRARA
 Al sensi dell'art. 280 del T.U. n. 300 del 1997
 si esprime PARERE FAVOREVOLE
 1/8 MAR. 1997
 per l'approvazione del progetto
 Il Funzionario Responsabile

stato variato

STUDIO TECNICO PROFESSIONALE GEOMM. NARDINI F. TONINI G.
 VIA ROMA N.6 54033 CARRARA TEL. 0585 72344

PROPRIETÀ: PIER MARCO FONTANA

LAVORO: Fabbricato di civile abitazione
 Variante alla C.E. n.7 del 01/09/95

TAVOLA: PROSPETTI E SEZIONI

DATA dicembre 96	SCALA 1/100	N. DISEGNO 1	REVISIONI	DISSEGNA
---------------------	----------------	-----------------	-----------	----------

DIRETTORE DEI LAVORI (signature)	
PROPRIETARIO (signature)	
TAV. N.	SCHEDA
2 v.	