

Comune di Carrara

Oggetto : PROSPETTI.

Progetto : **VARIANTE IN CORSO D'OPERA**, in Sanatoria, alla Concessione Edilizia n°164/96, ai sensi dell'art.13 Legge n°47 del 28/02/1985 per modifiche al fabbricato sito in Località Monteverde via Monteverde.

Proprietà : Sig.re Perfigli Andrea.

Tecnico : Geometra Antonio Meccheri.


Scala : 1/100.

data :

STATO MODIFICATO


APPROVATO

SANATORIA 01/01/1998

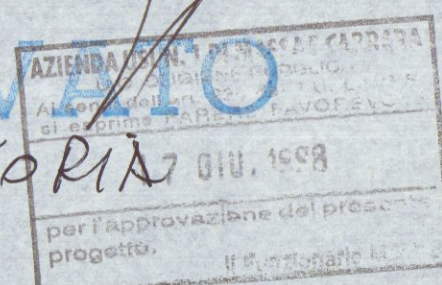

COMUNE DI CARRARA

Approvato
n. 33 16/12/98 2/1
L. 18/12/98
Marchi C. Audio

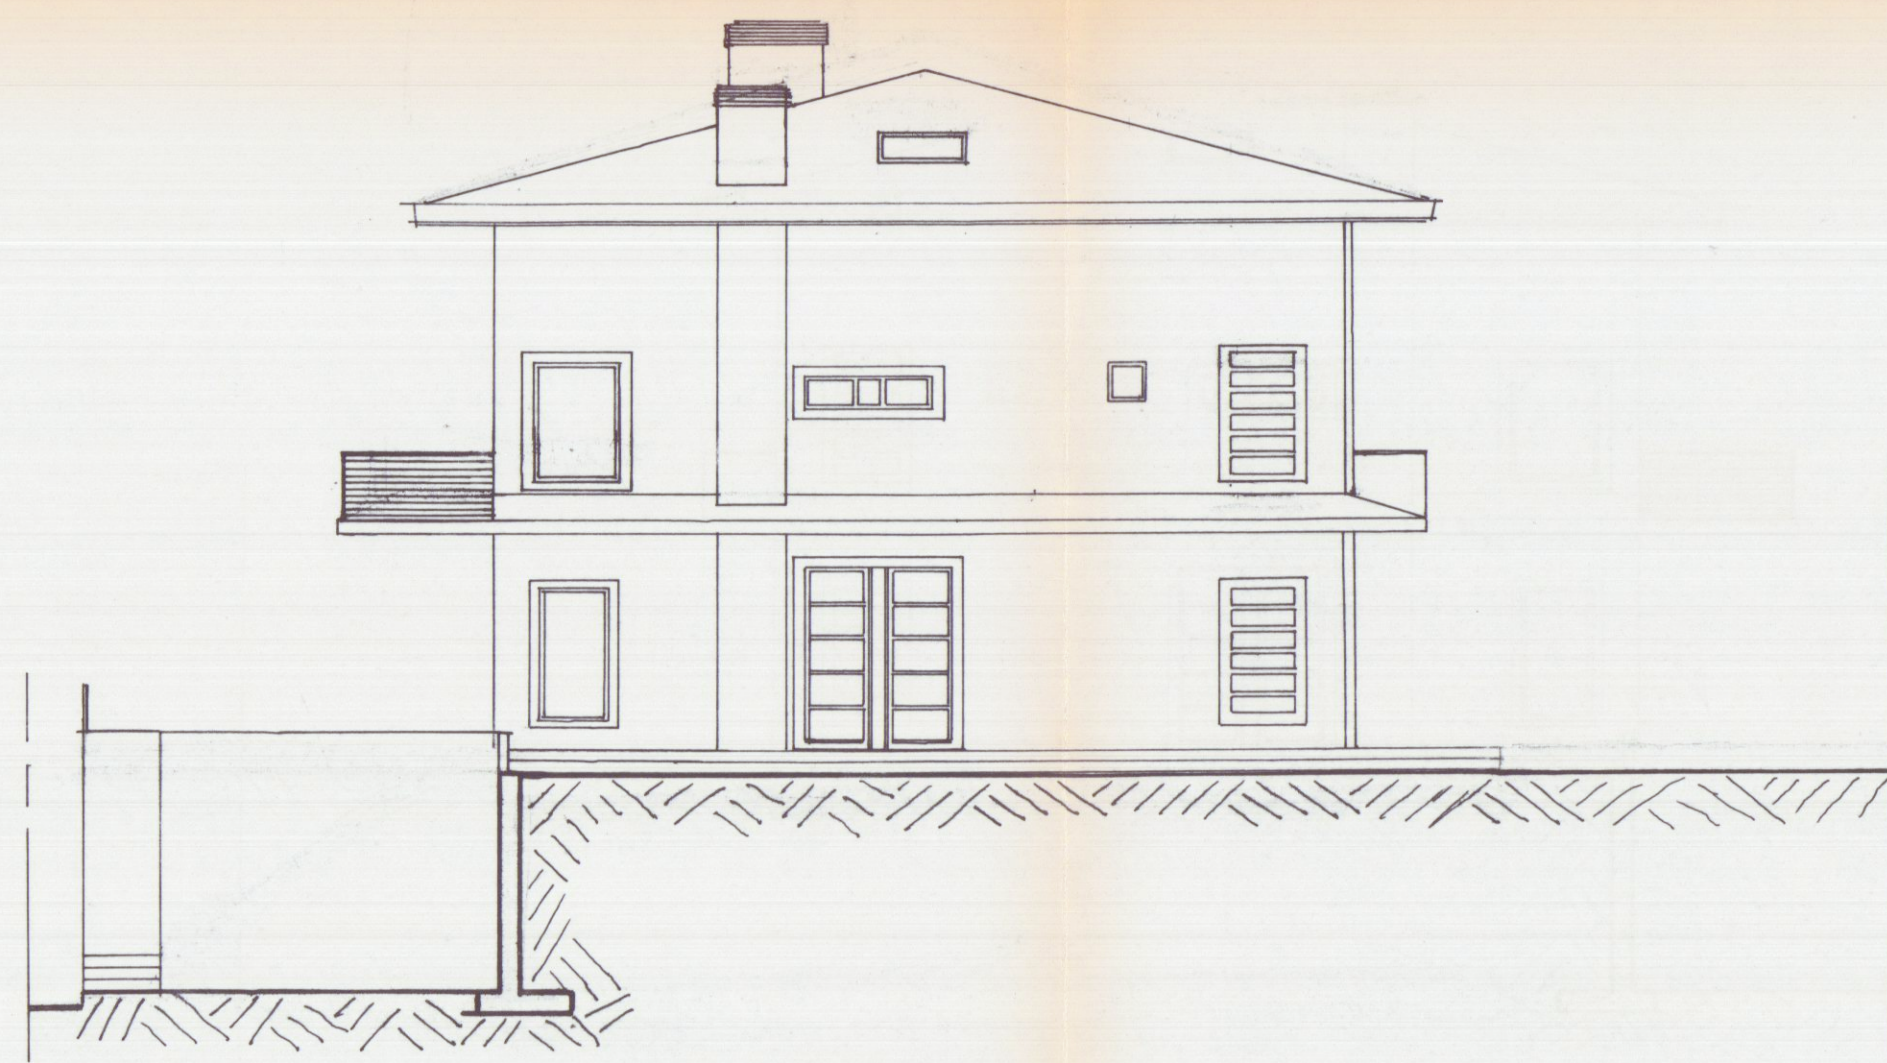


PROSPETTO EST.



PROSPETTO SUD.



PROSPETTO OVEST.

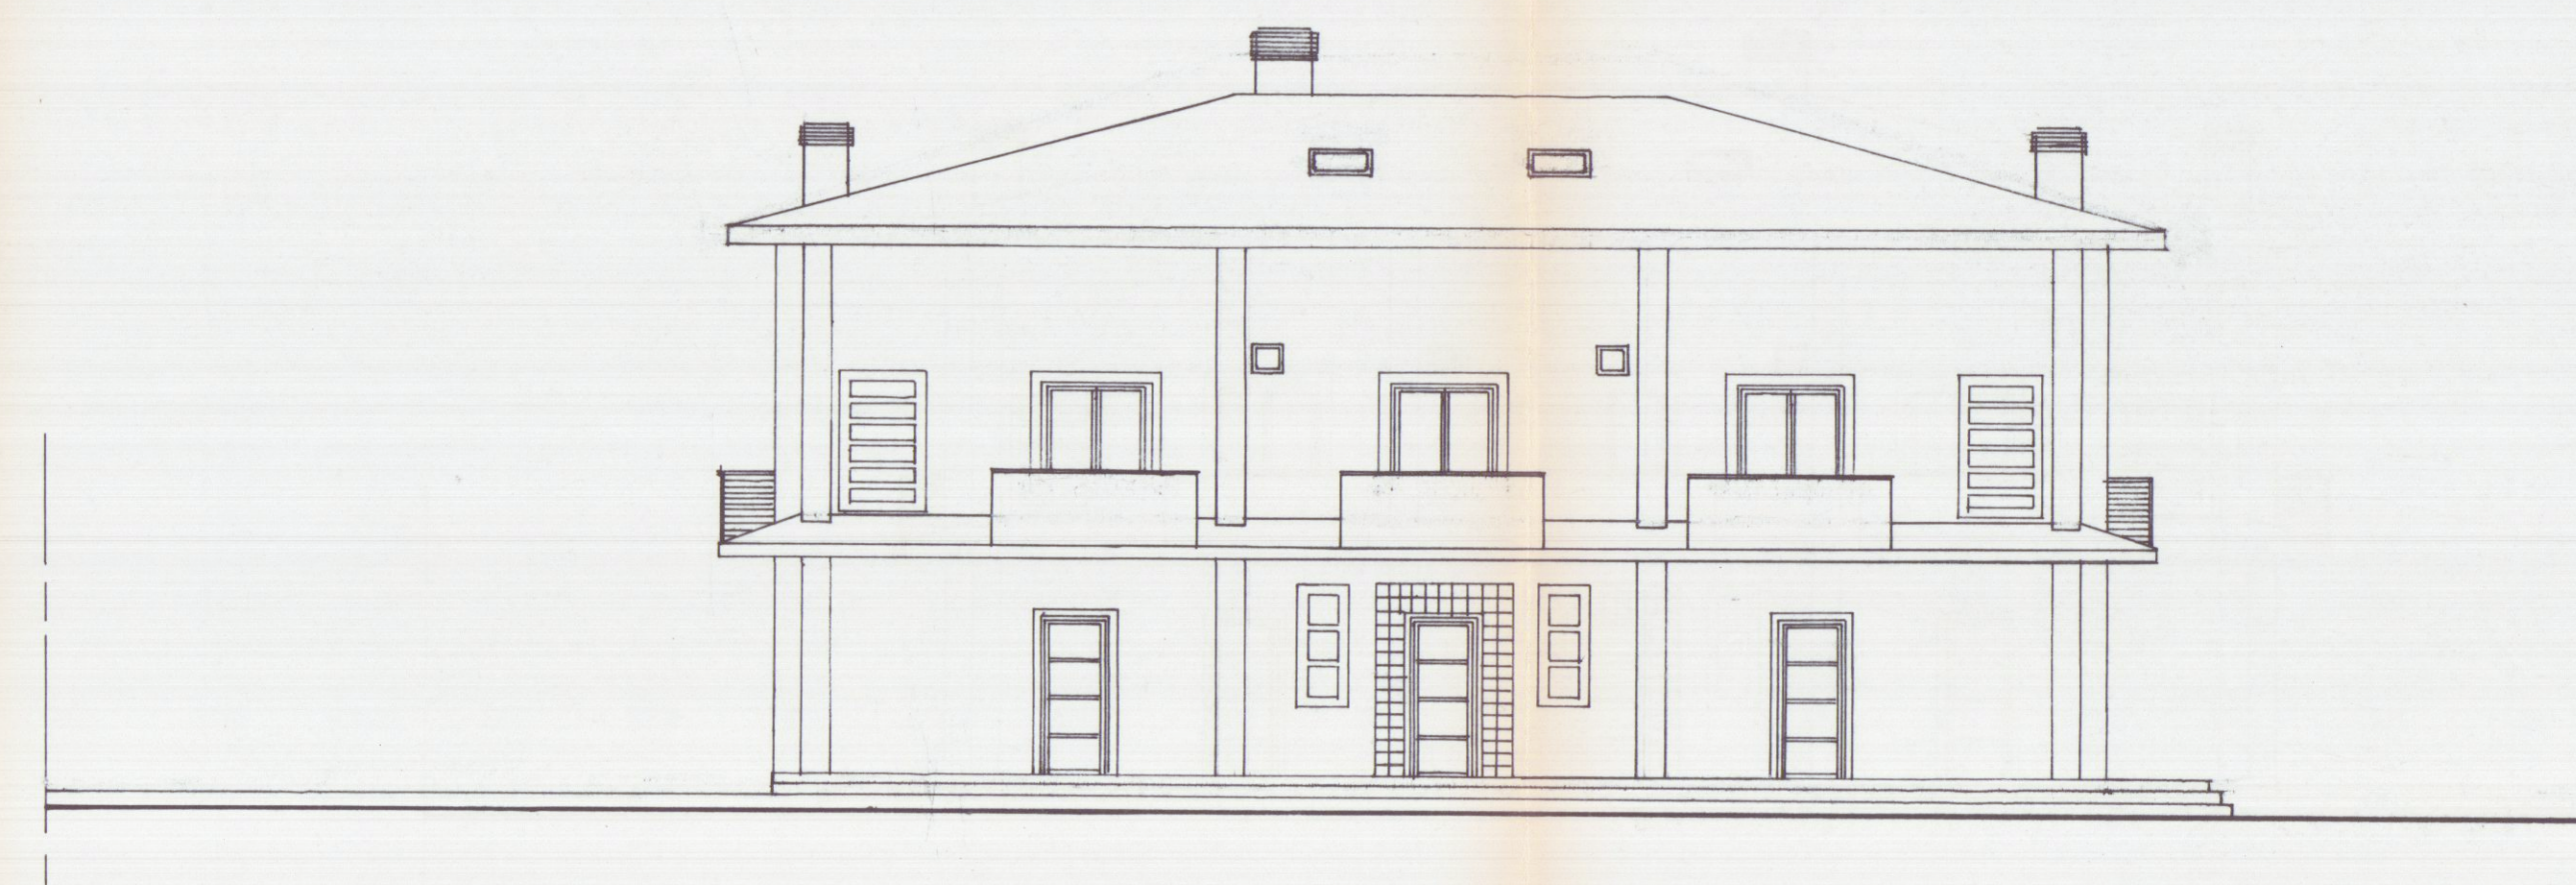

PROSPETTO NORD.