


villino
E progetto di variante relativa al villino "costruito sul terreno Menconi-Schiaffino - località Fossa Maestra - approvato con permesso di costruzione n° 55 del 22-3-1969 - appartenente al complesso alberghiero - residenziale "Marina Mare"

1:100

Dott. EMILIO NELLI
ARCHITETTO
1 GIU. 1970
CONVOLLATO



Approvato dal Sindaco alle condizioni indicate nel permesso di costruzione n° del 14/11/1970
ING. CAPO

10 app. 1.
5 v. 1.
5 v. 2.

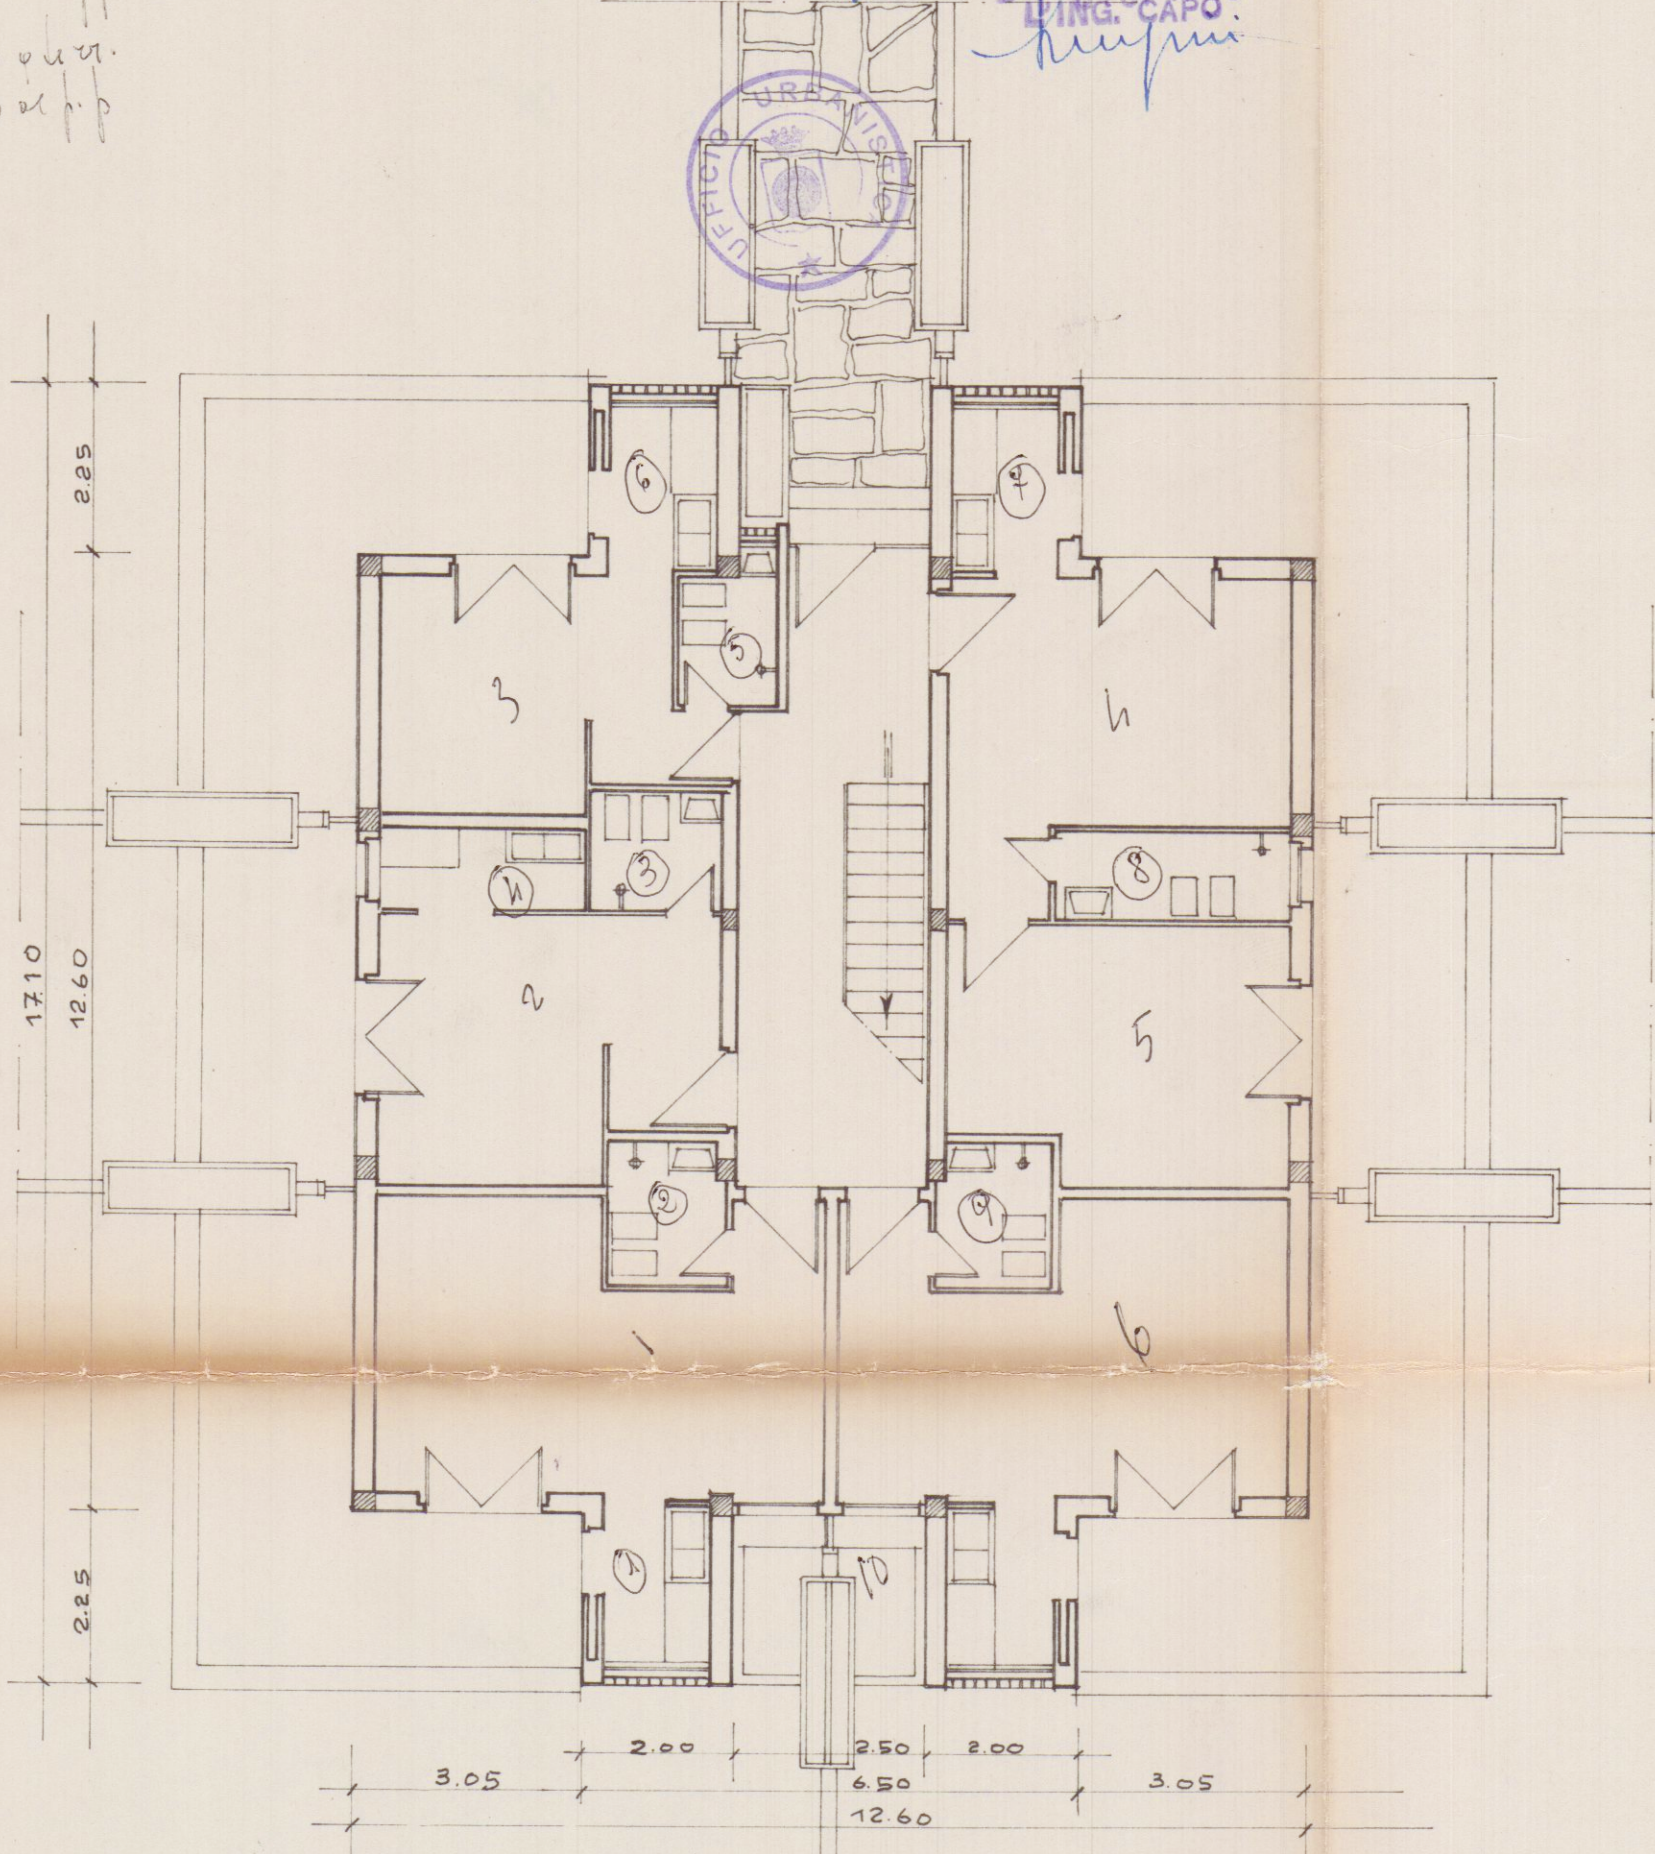


6 vani
10 ecc.

piano piano terra

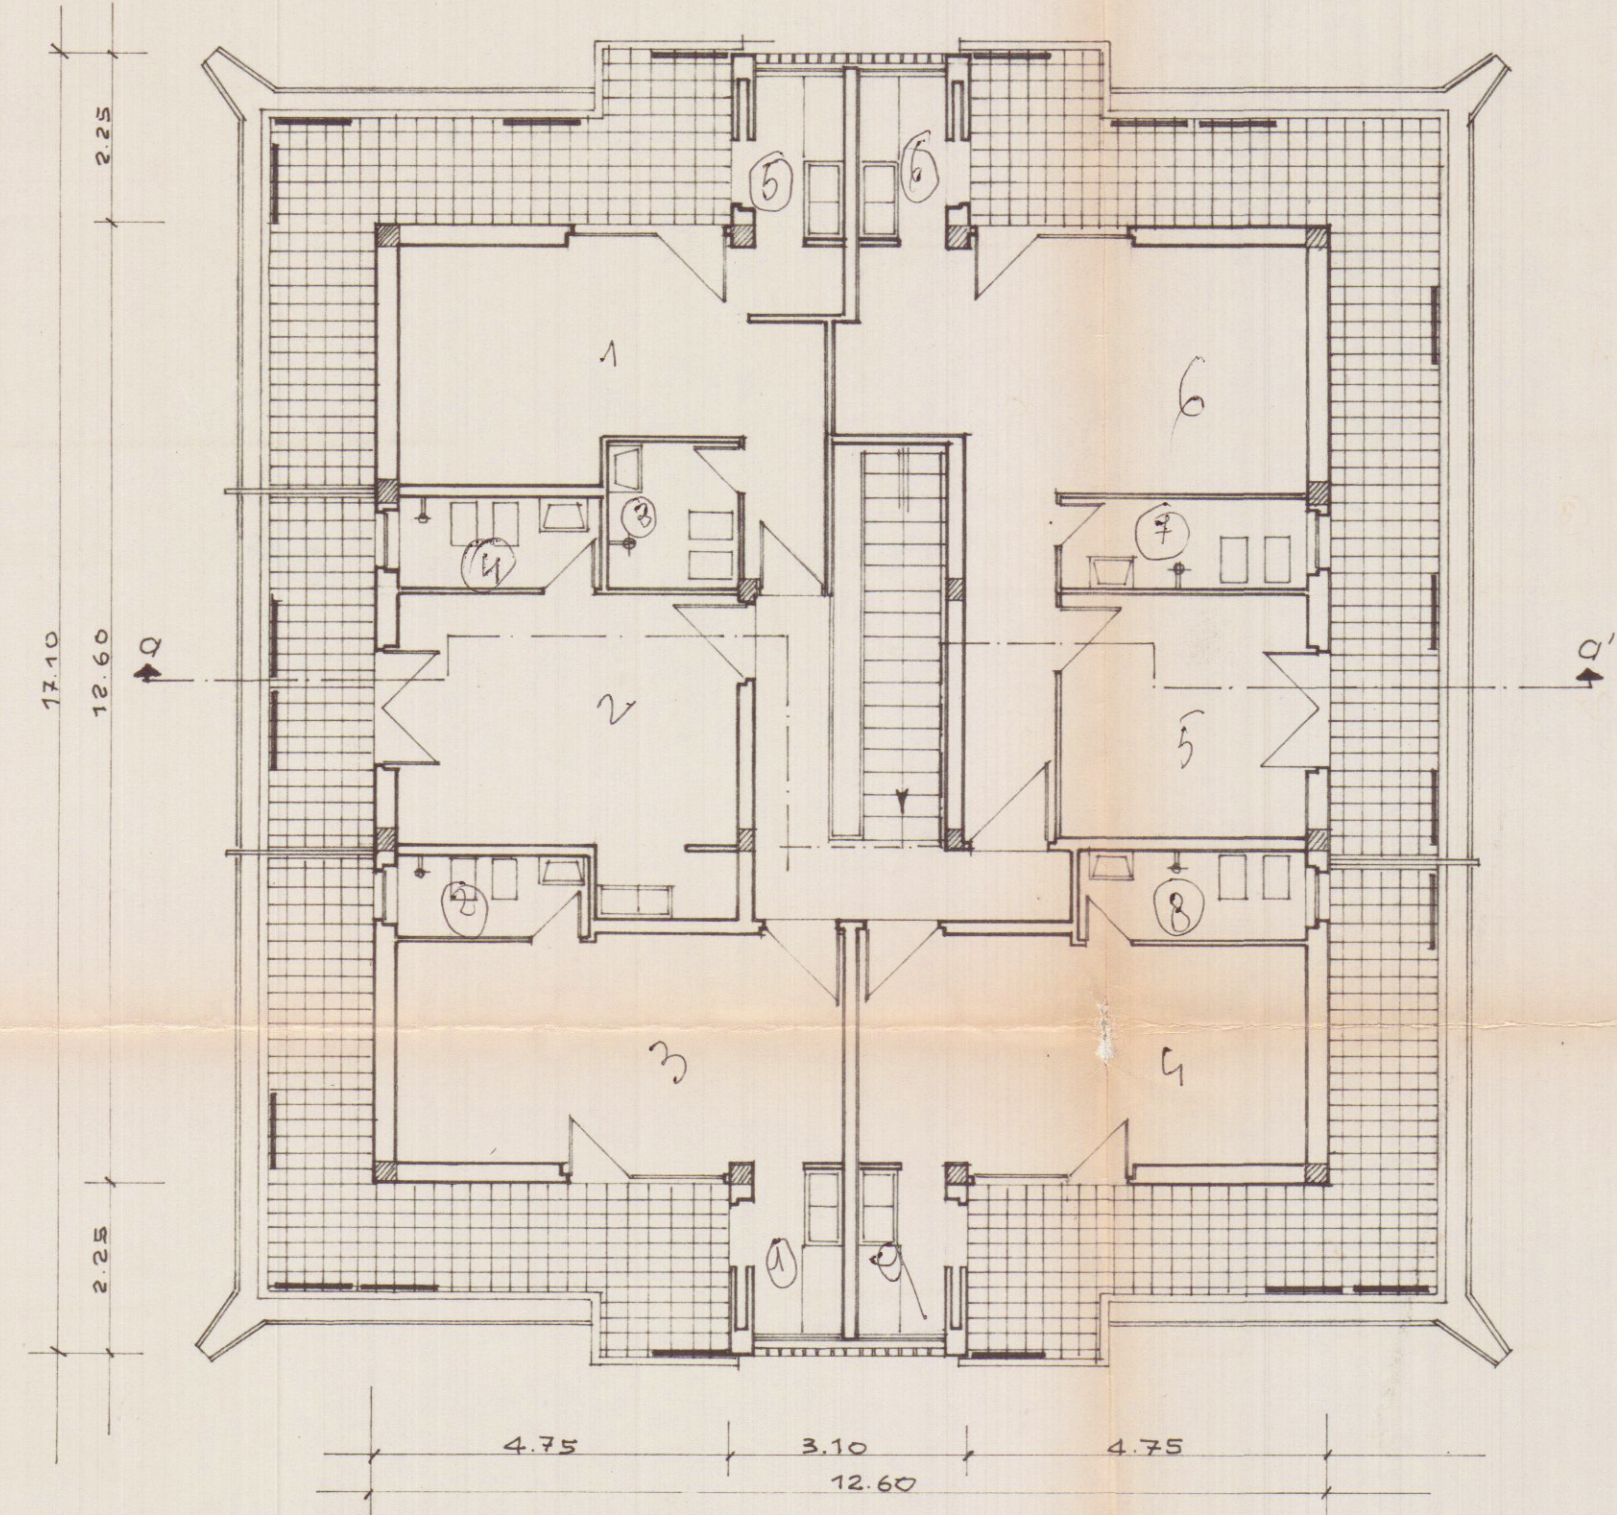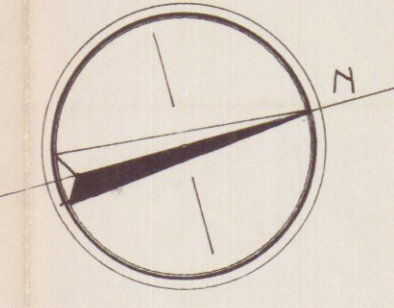


6 vani
9 ecc.


piano primo piano

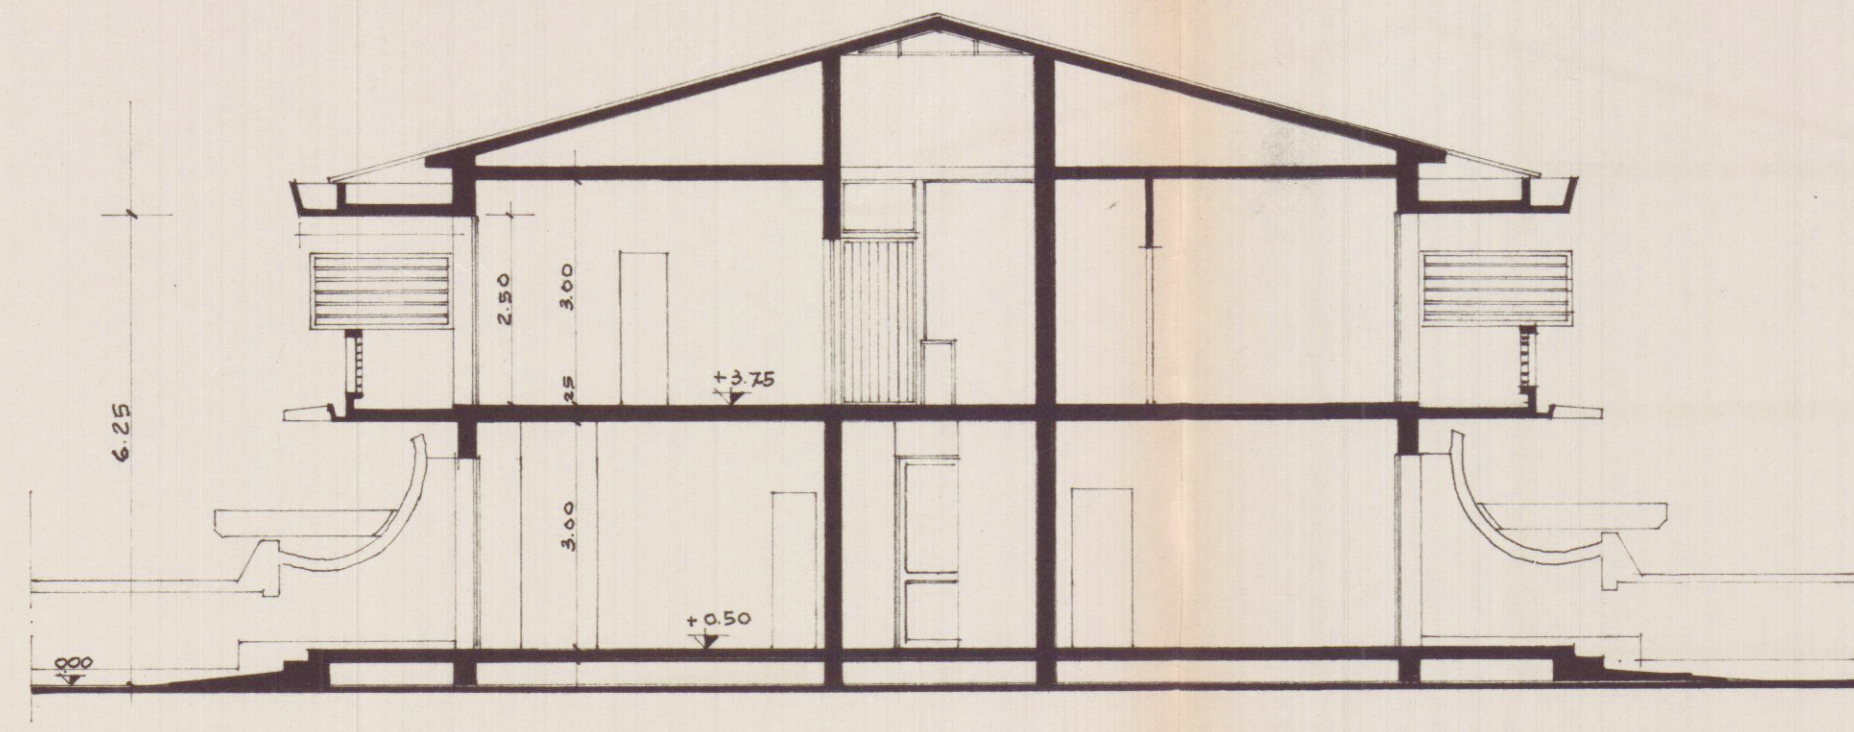


sezione A-A'

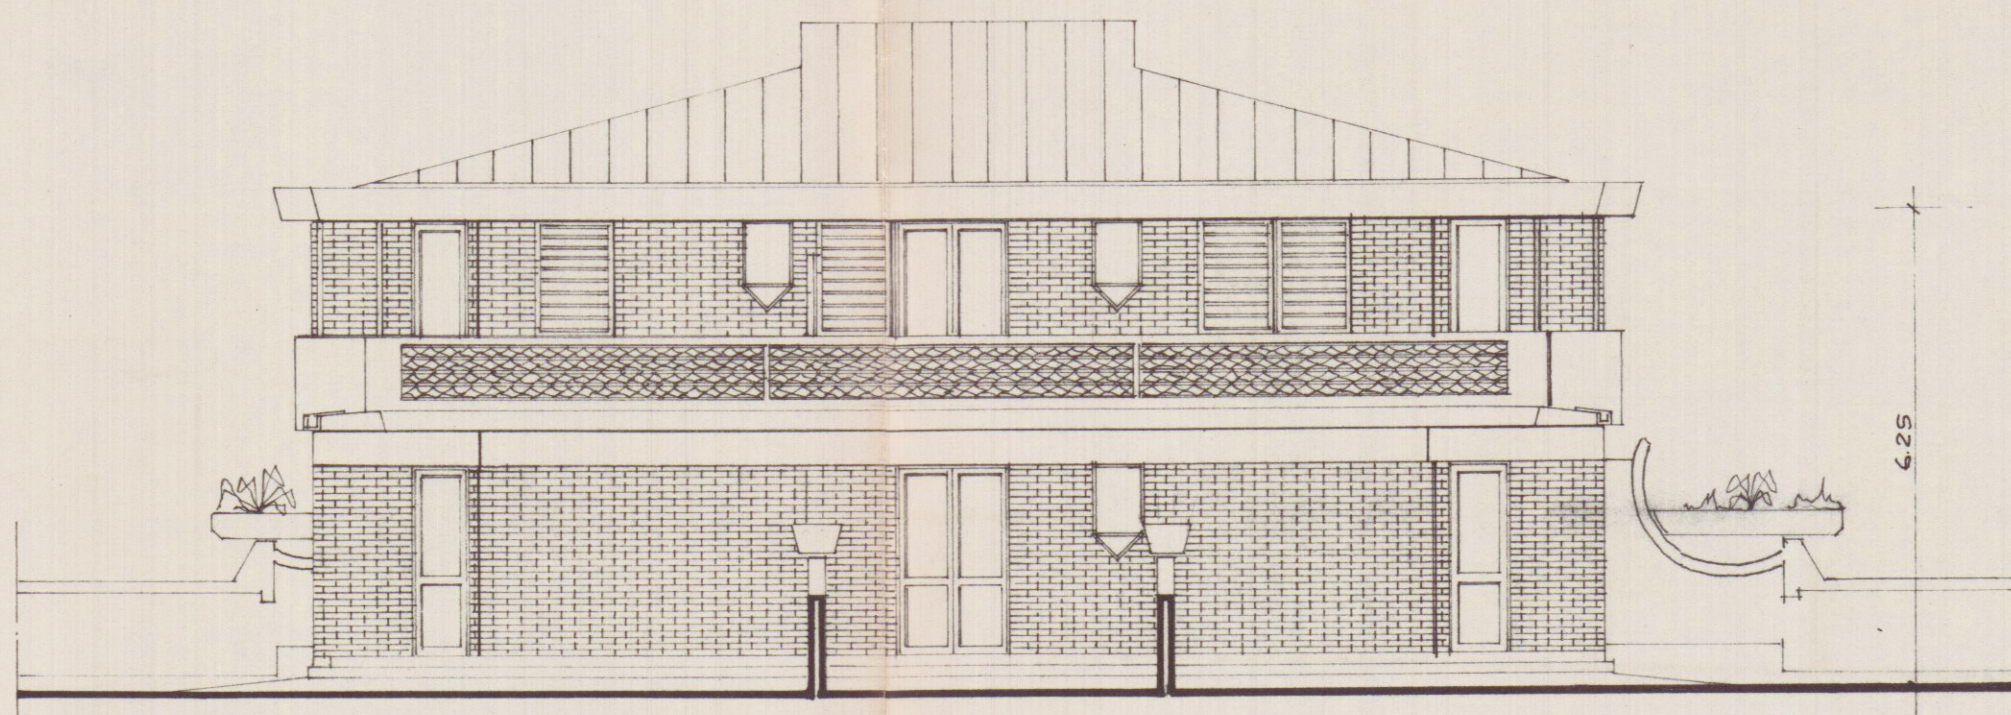


prospetto nord

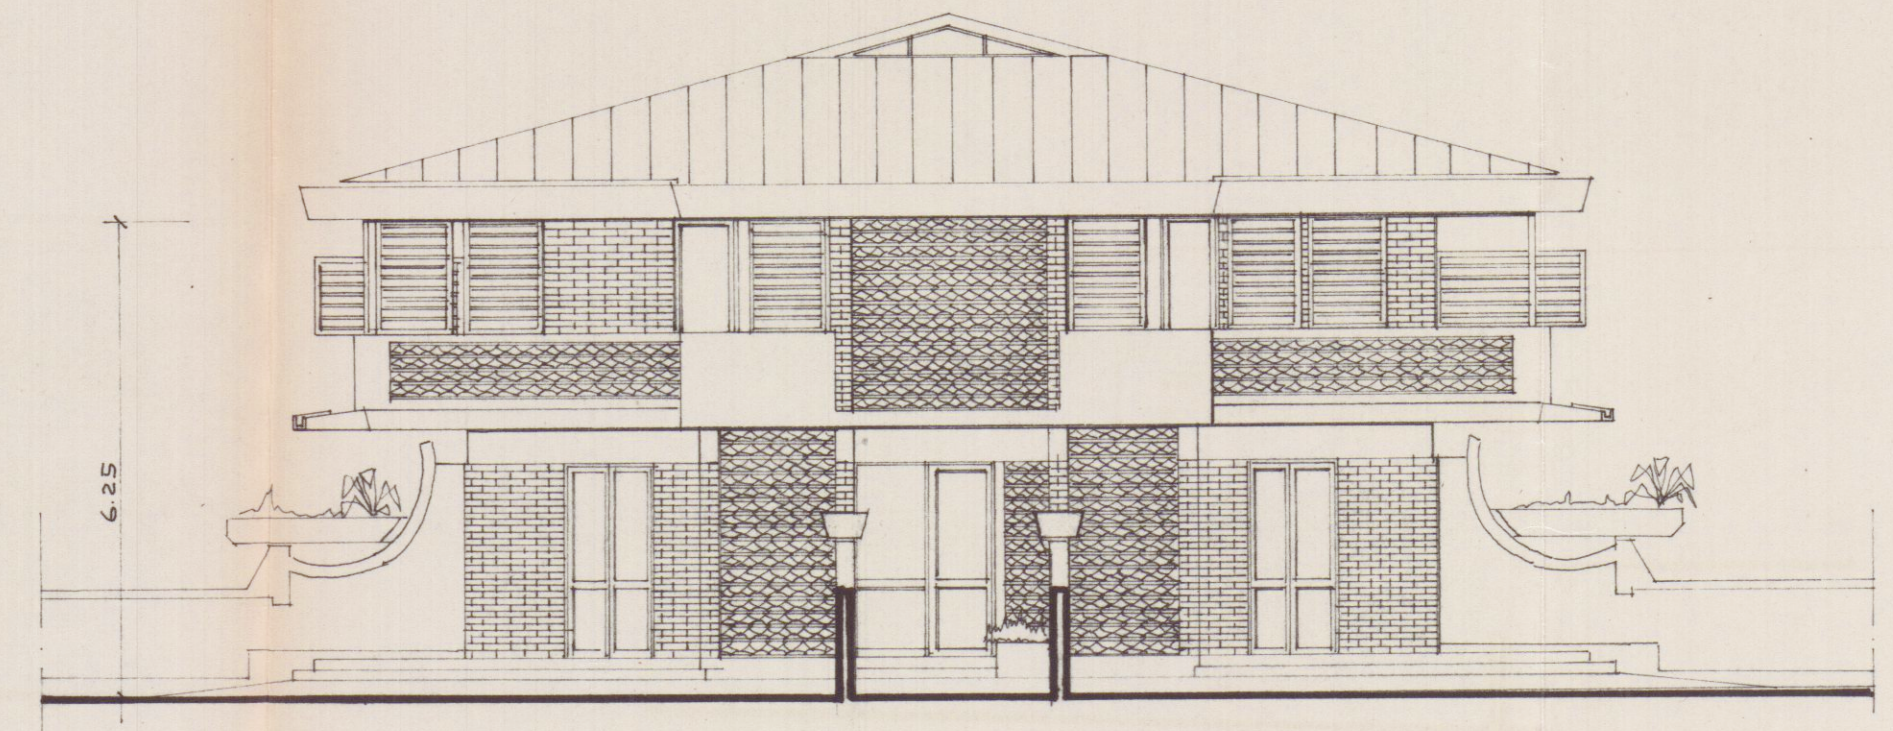

prospetto ovest

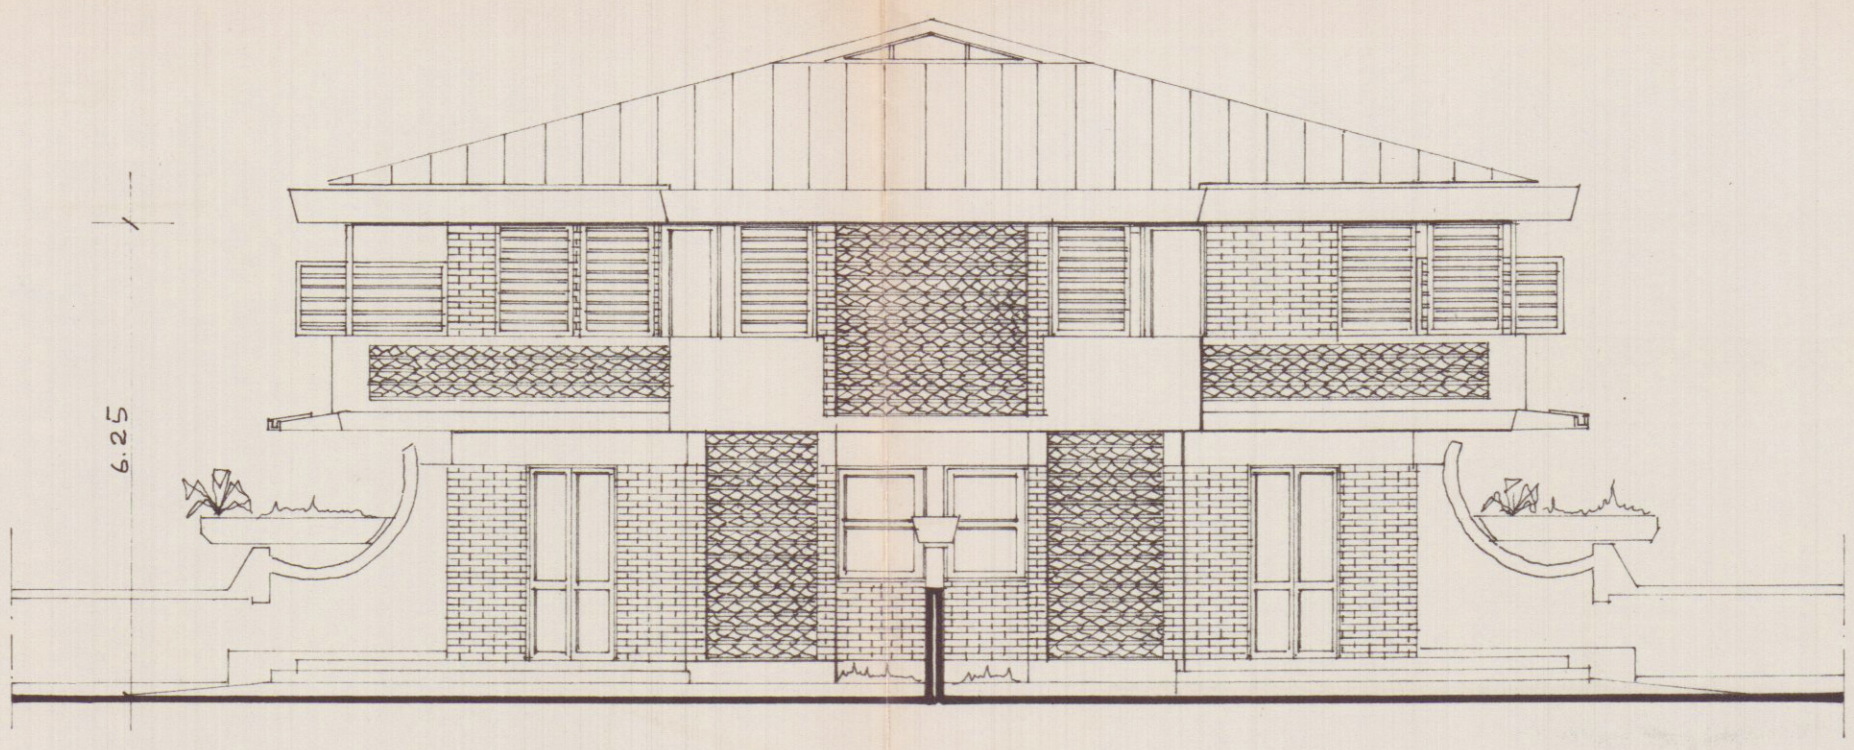

prospetto est

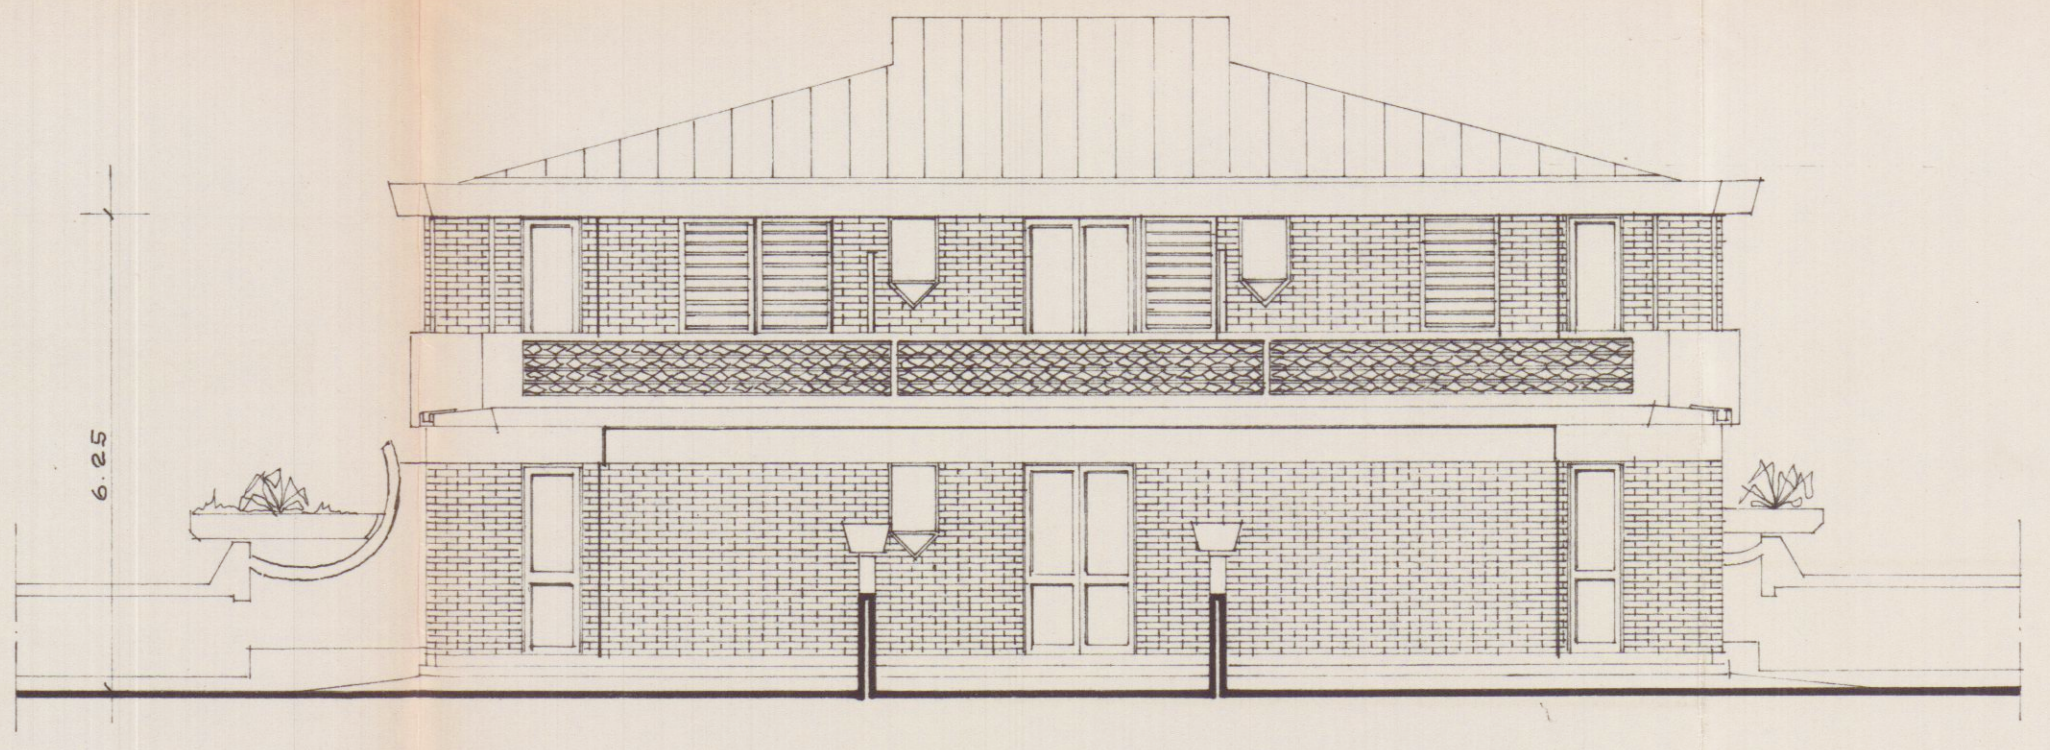

prospetto sud