

18 SET. 1978

1 SOLUZIONE
SOSPESO


PROGETTO DI AMPLIAMENTO DI UN CAPANNONE
INDUSTRIALE DA ADIBIRE A MAGAZZINO
DEPOSITO MATERIALI - DI PROPRIETA DELLA
DITTA - CELLUBLOC VULCANBLOC S.n.c.
CON SEDE IN VIA PROVINCIALE - LOC. NAZZANO -
- STATO ATTUALE -
TAV. 1

B4




Dott. Ing. Gerardo Claps
VIA FOCCHETTI, 1 - 20121 MILANO


Ing. Claps

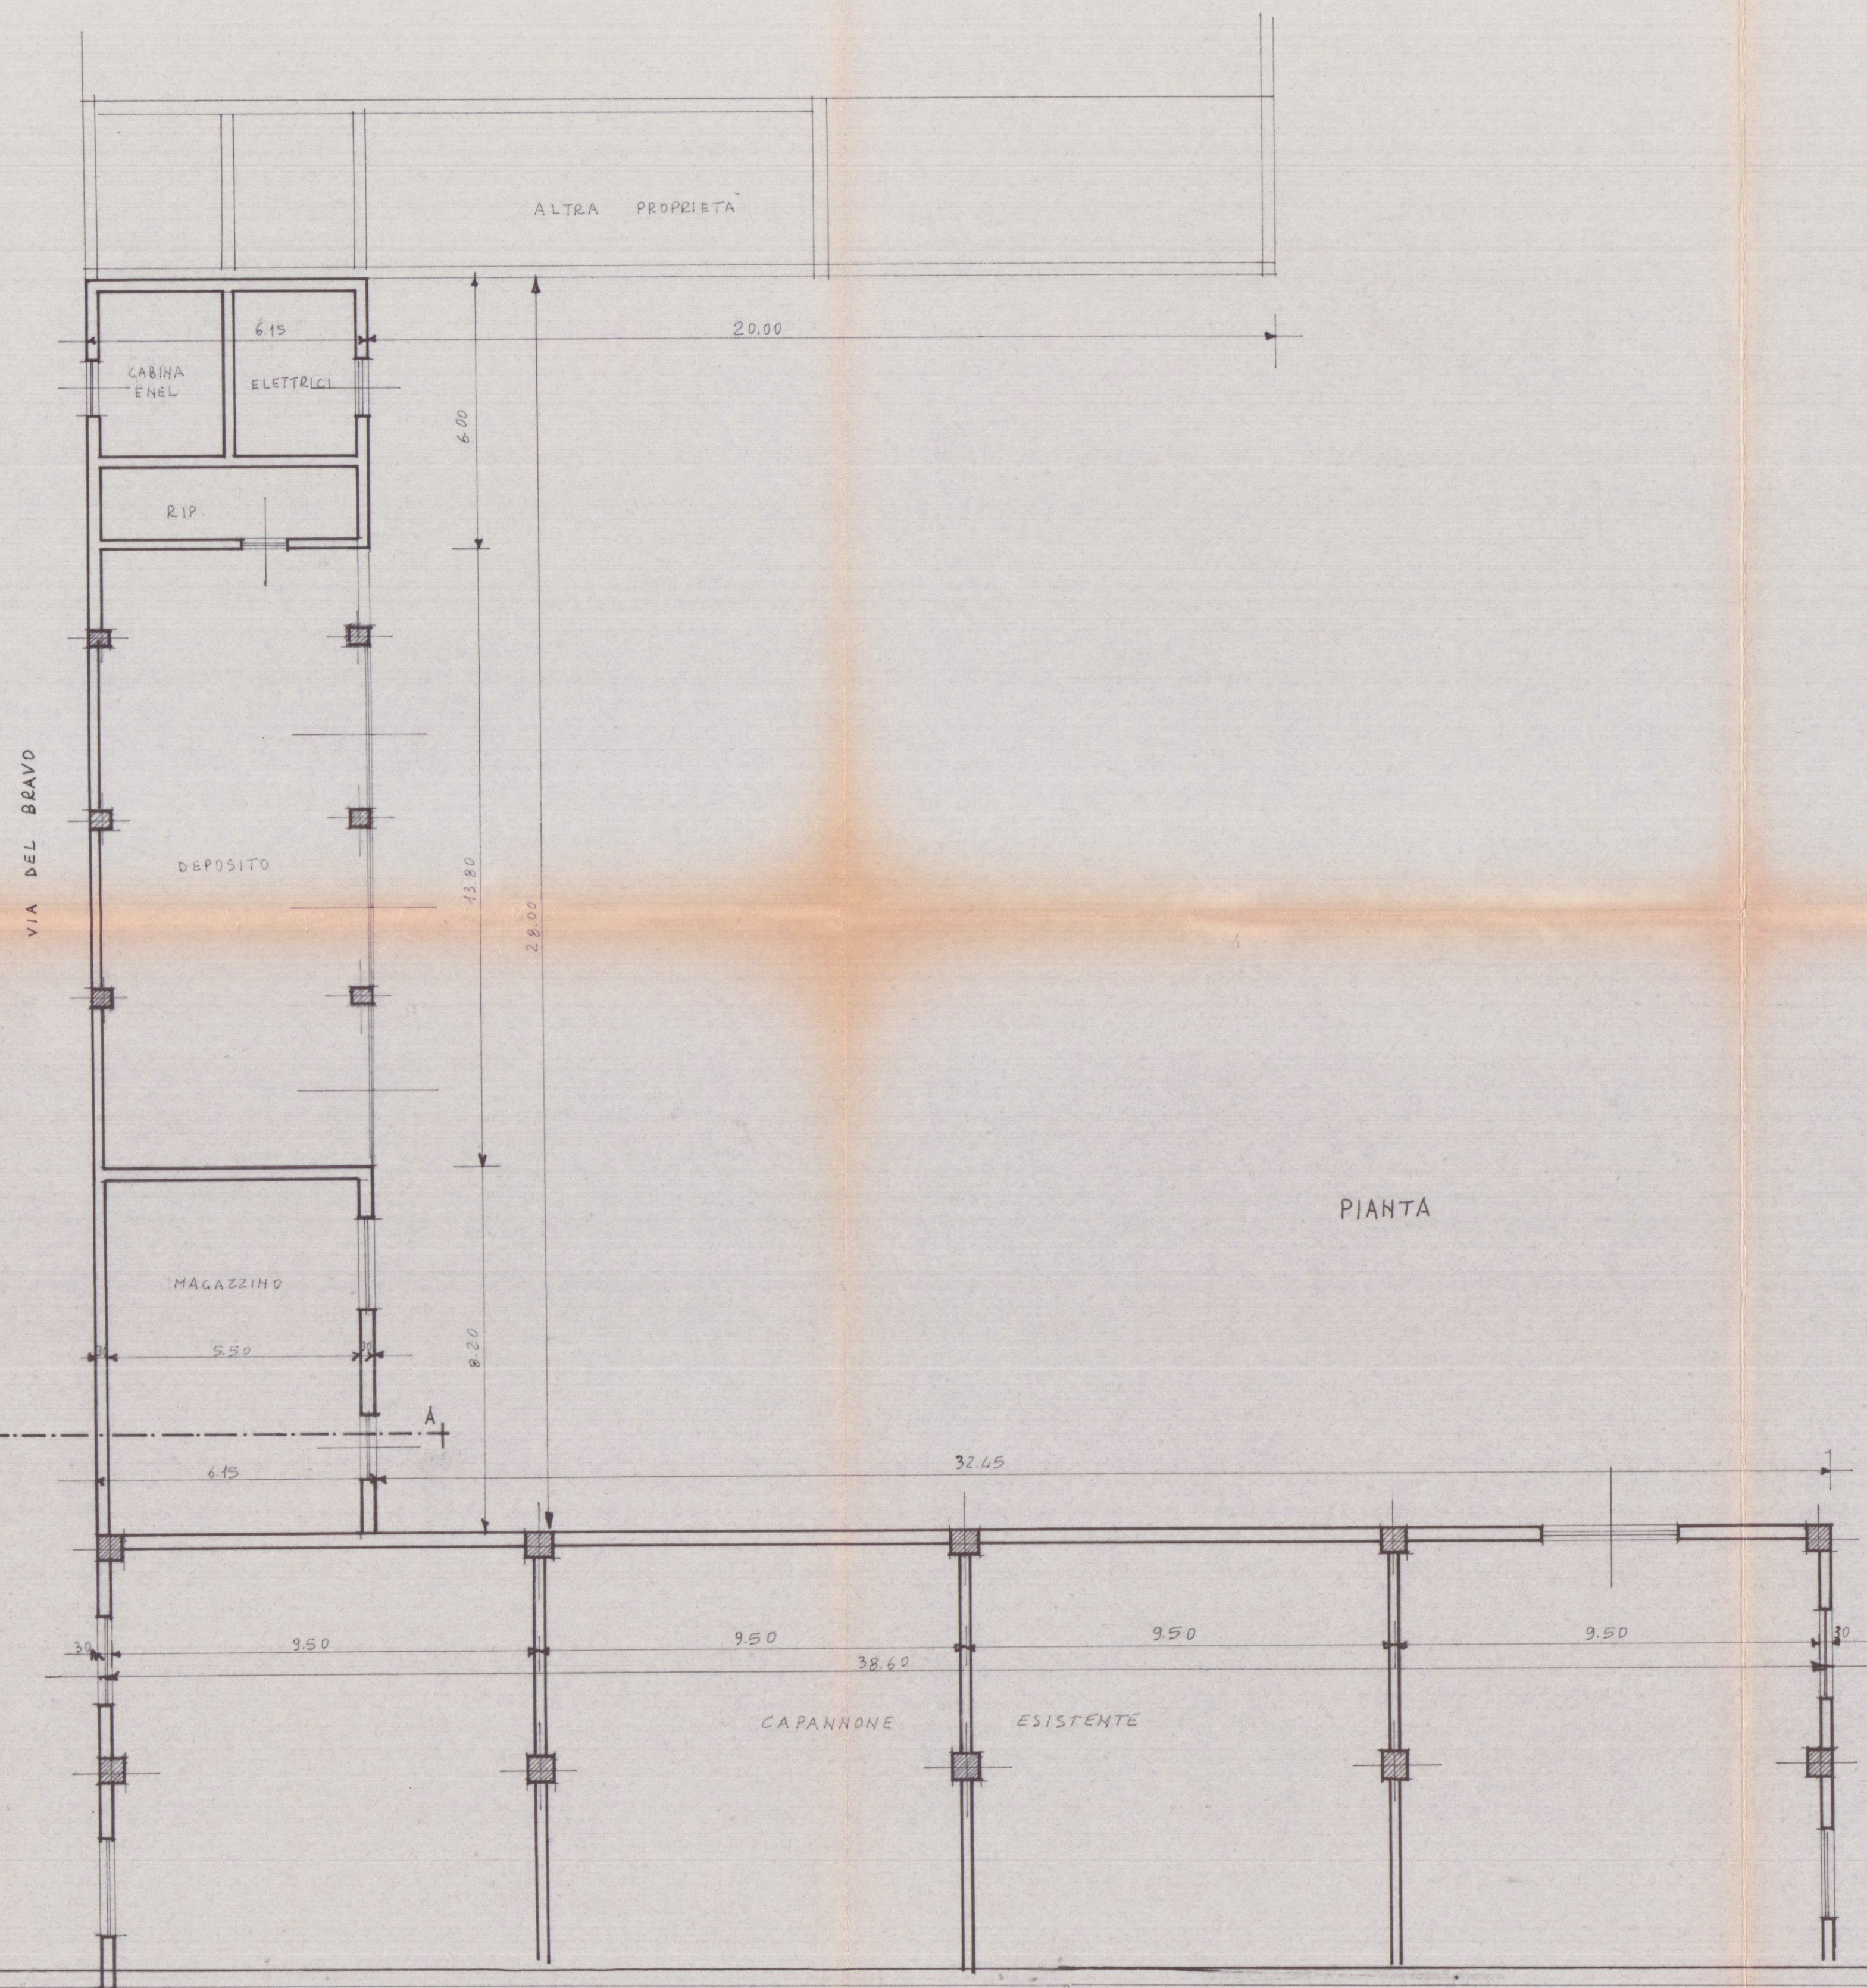

PROSPETTO SU VIA DEL BRAVO

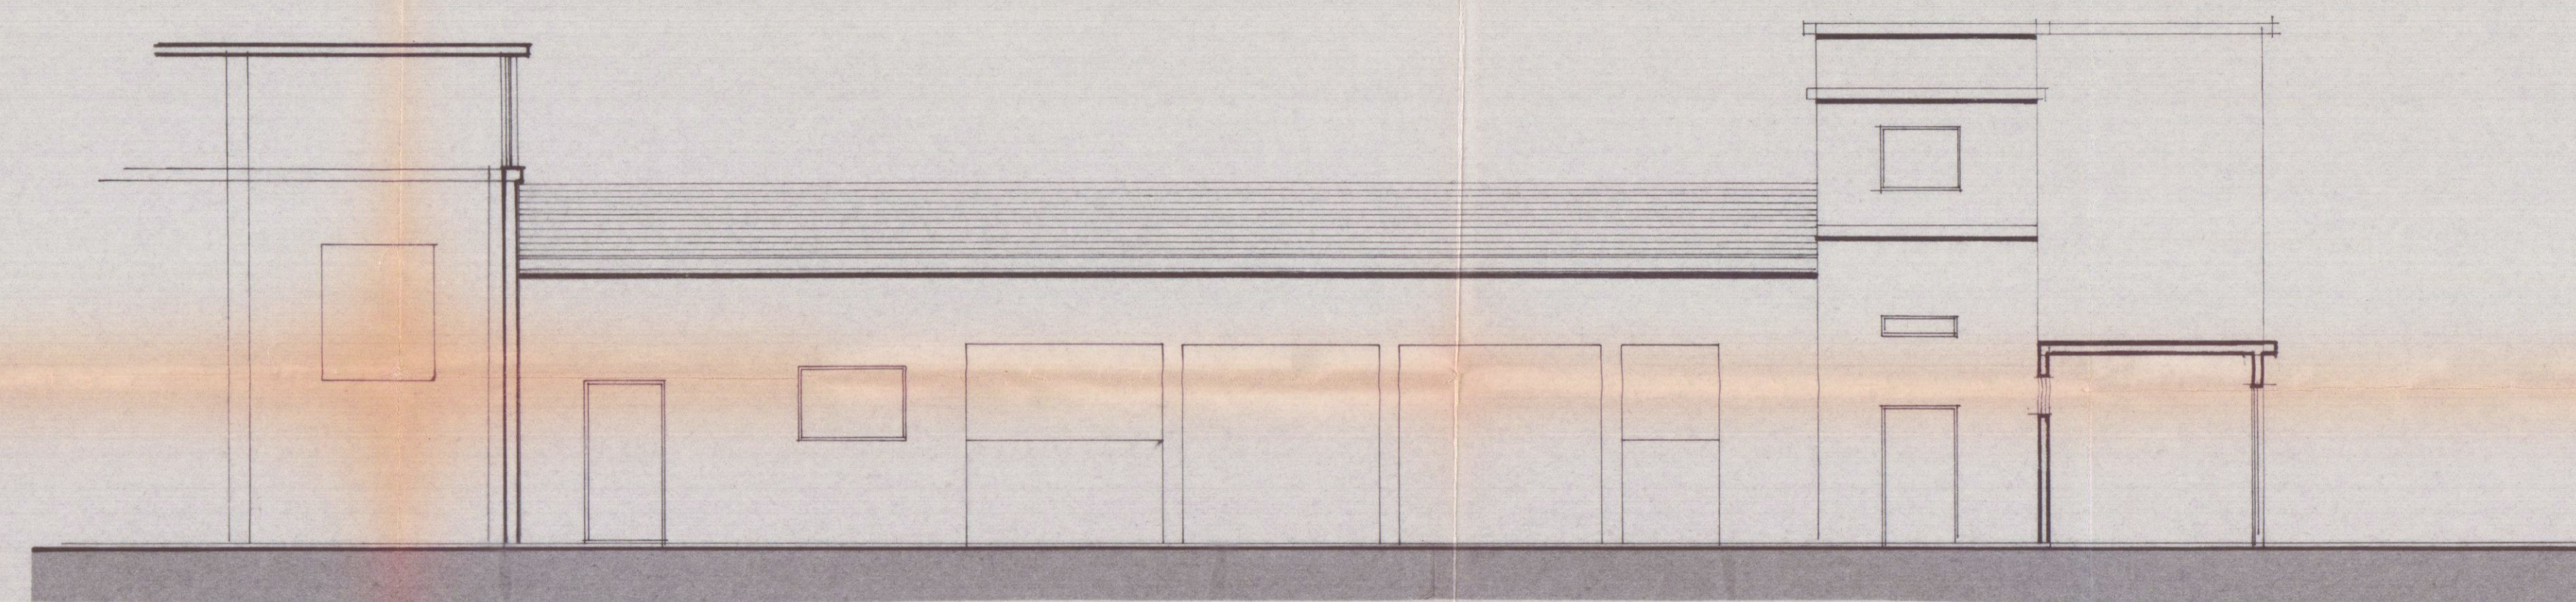

PROSPETTO INTERNO

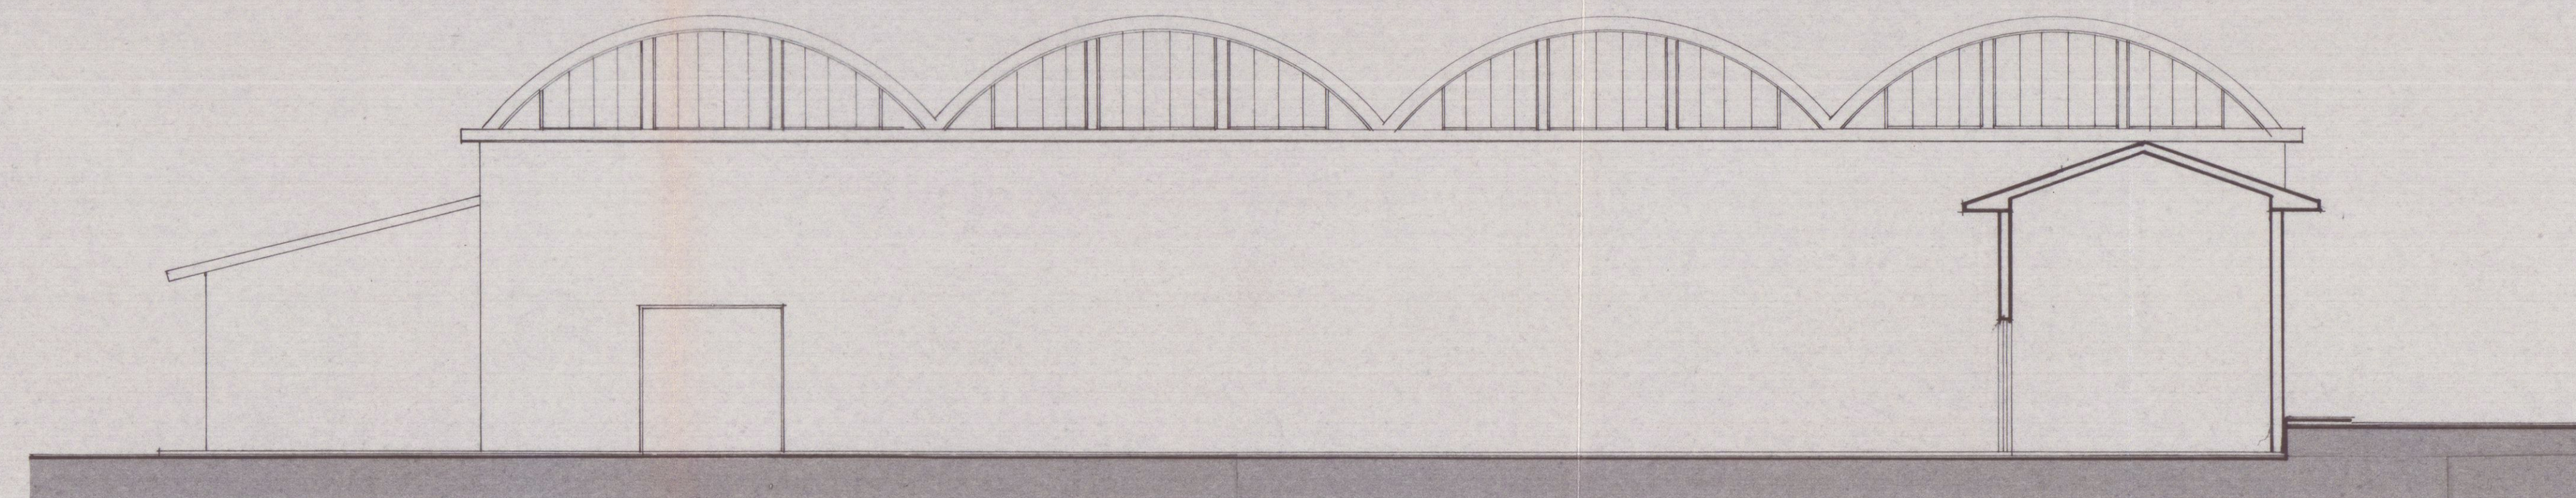

FIANCO LATO NORD