




14 APR. 1972 W

2 SOLUZIONE SOSPESO


SITUAZIONE ATTUALE DEL BAR RISTORANTE
"CASABLANCA" SITO A MARINA DI CARRARA
IN CONCESSIONE ALLA SIG. GRECO TERESA
VIA CIRO MENOTTI 33

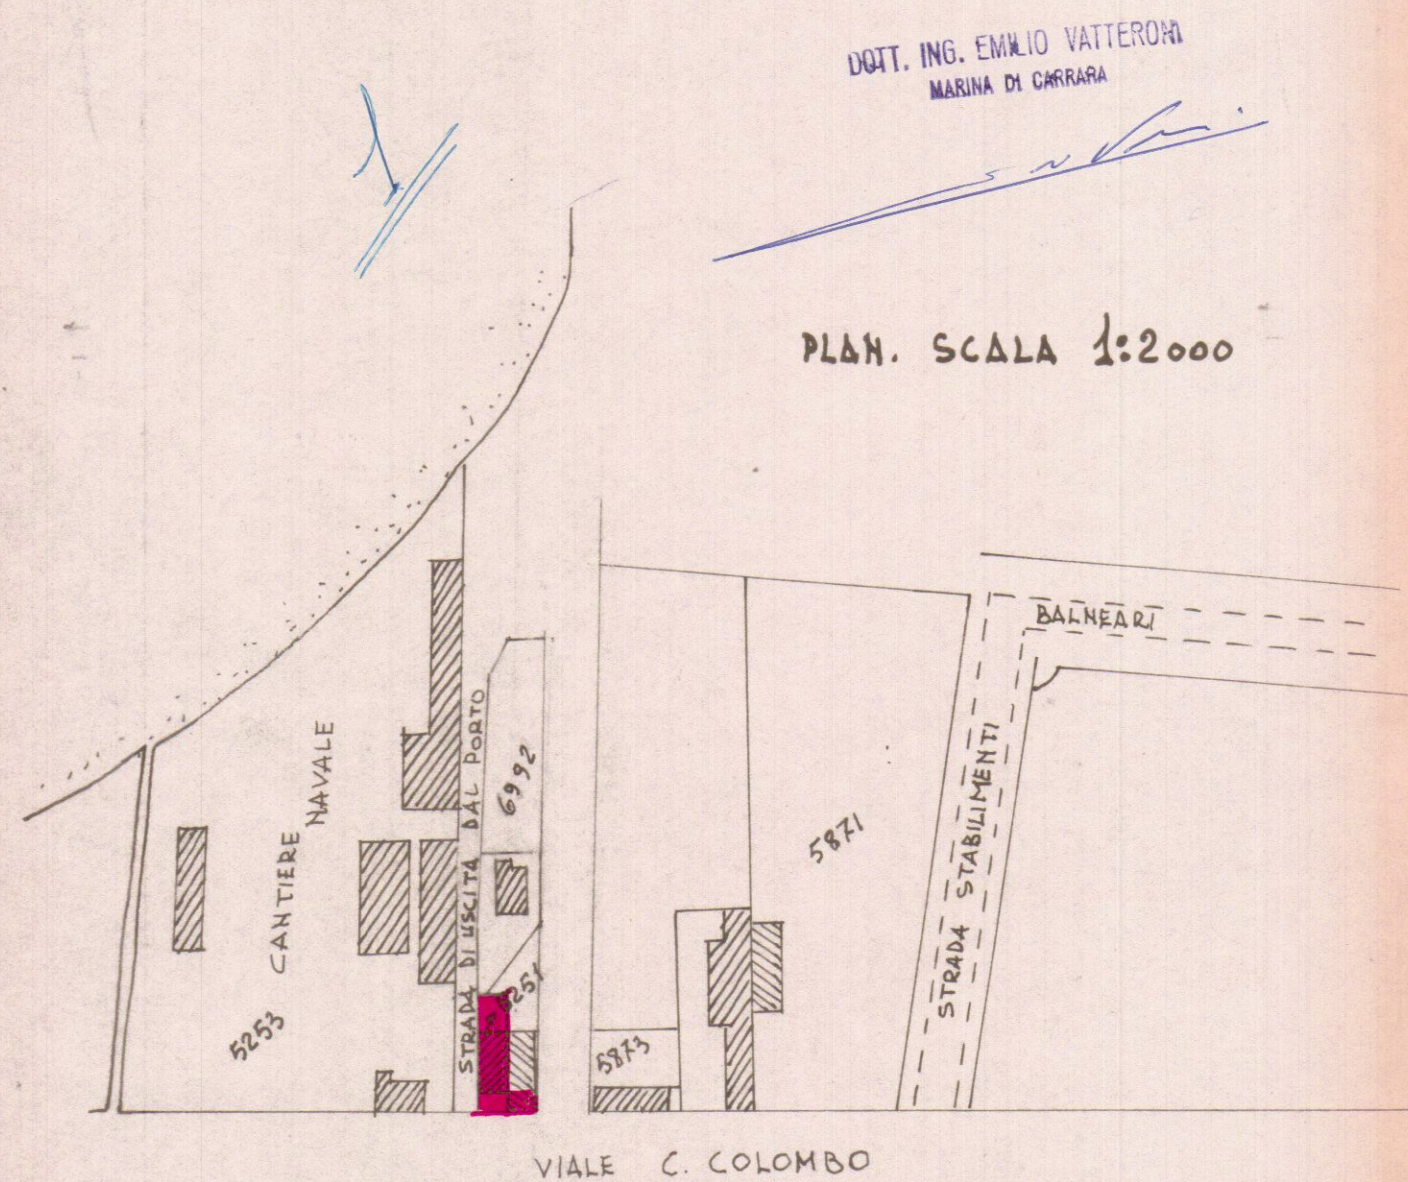

PLAN. SCALA 1:500

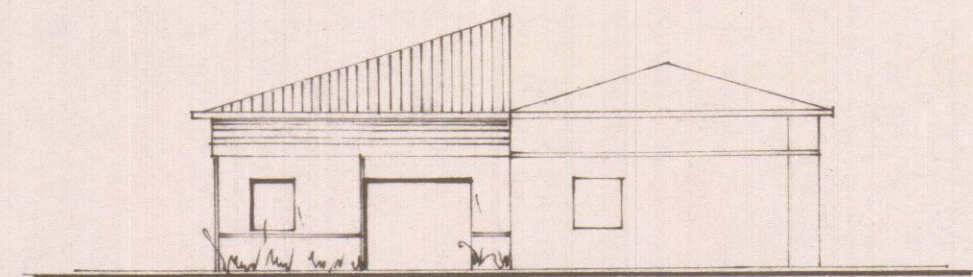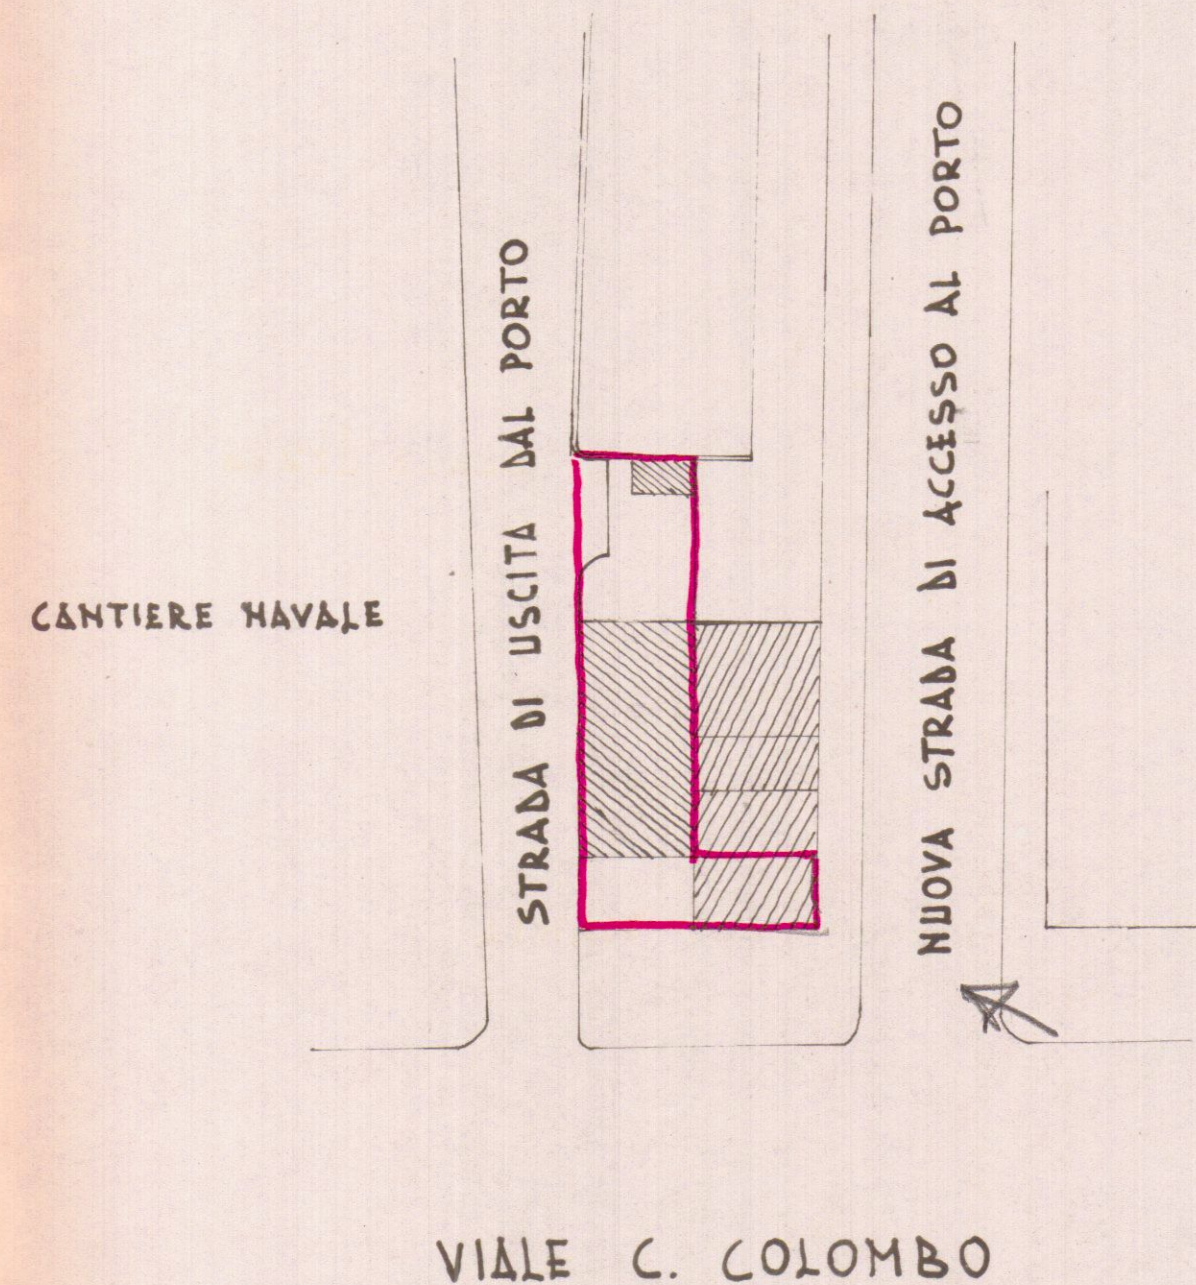

PROSPETTO

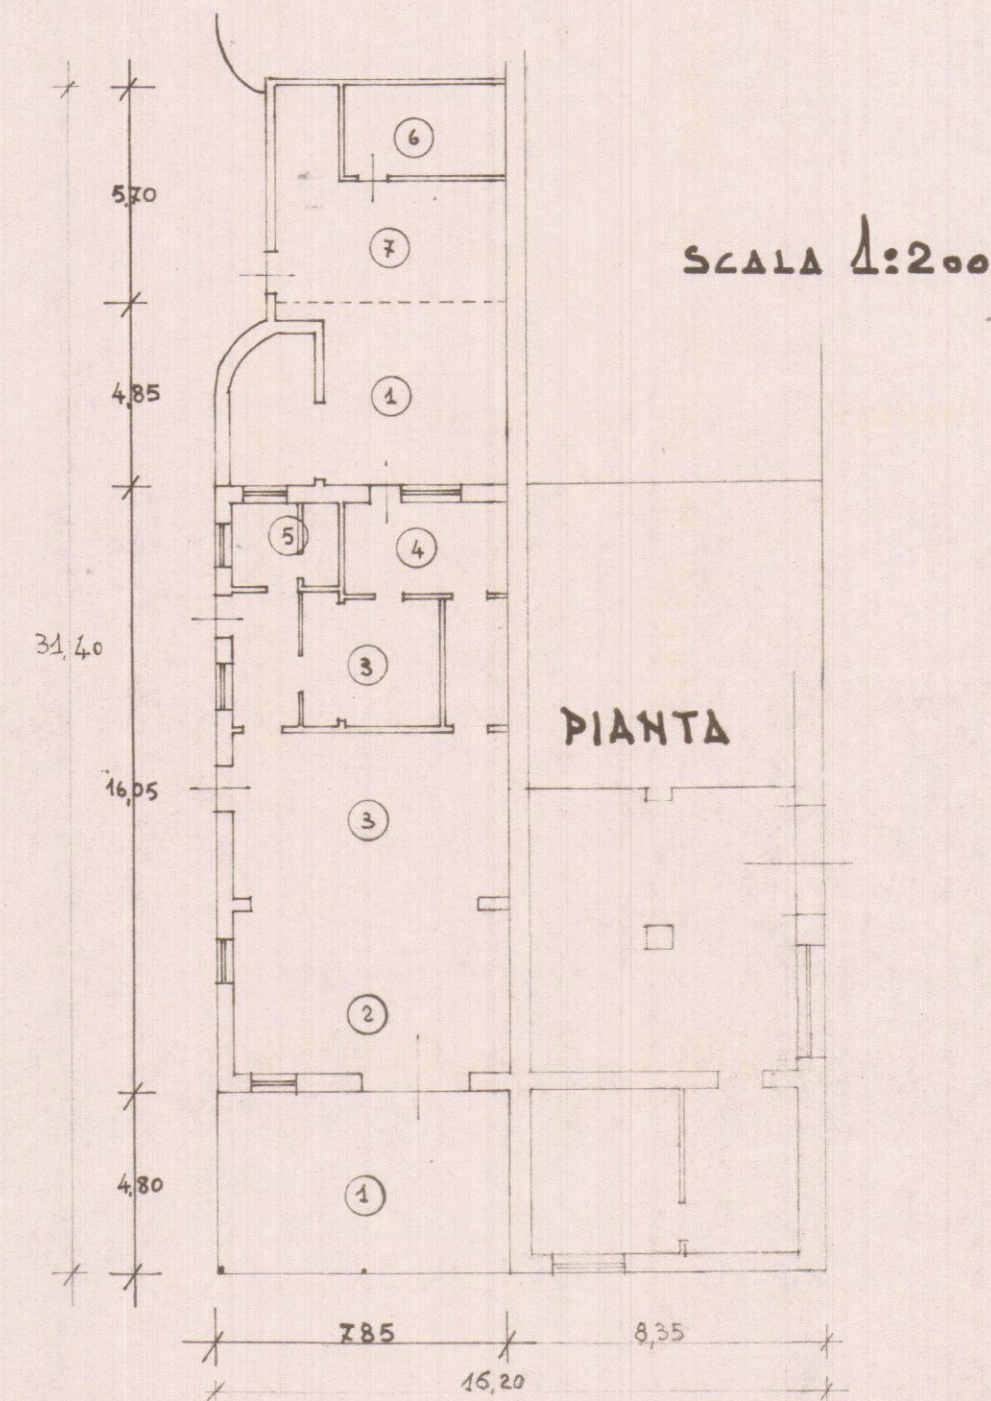

LEGENDA

- 1 Tettoia in plastica
- 2 Bar
- 3 Sala pranzo
- 4 Cucina
- 5 W.C.
- 6 Rip.
- 7 Superficie scoperta

OPERE Fisse COPErTE mq. 136,50

SUPERFICIE COPErTA ASSERVITA mq. 72,70

" " " SCOPERTA ASSERVITA mq. 25,10

TOTALE mq. 234,30