

COMUNE DI CARRARA

PROGETTO PER LAVORI DI
MANUTENZIONE STRAORDINARIA
DI CASA DI CIVILE ABITAZIONE



ESTREMI CATASTALI: FG. 52 - MAPP. 154 - SUB. 2-3-4-12-13-14-15

INDIRIZZO: VIA AGRICOLA N° 112, LOCALITA' FOSSOLA, CARRARA

TAV. 3.1


LOTTO A - LOTTO B: STATO DI RAFFRONTO:
SEZIONI E PROSPETTI

Scala 1 : 100


IL COMMITTENTE
FRANCESCO FERRARI



DEMOLIZIONI RICOSTRUZIONI

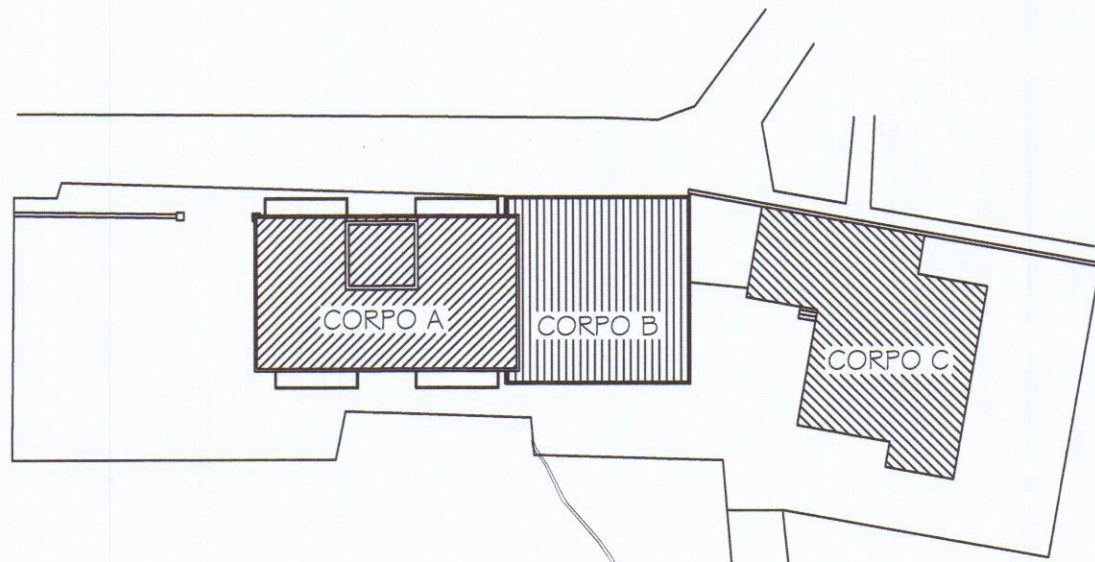

PROVINCIA DI MASSA-CARRARA
COMUNE DI CARRARA
LOCALITA' VINO 1940
MURALE VINO
ACQUEDOTTO AL 11-12-1957
SOGNA DI 1000
FOLIO 145

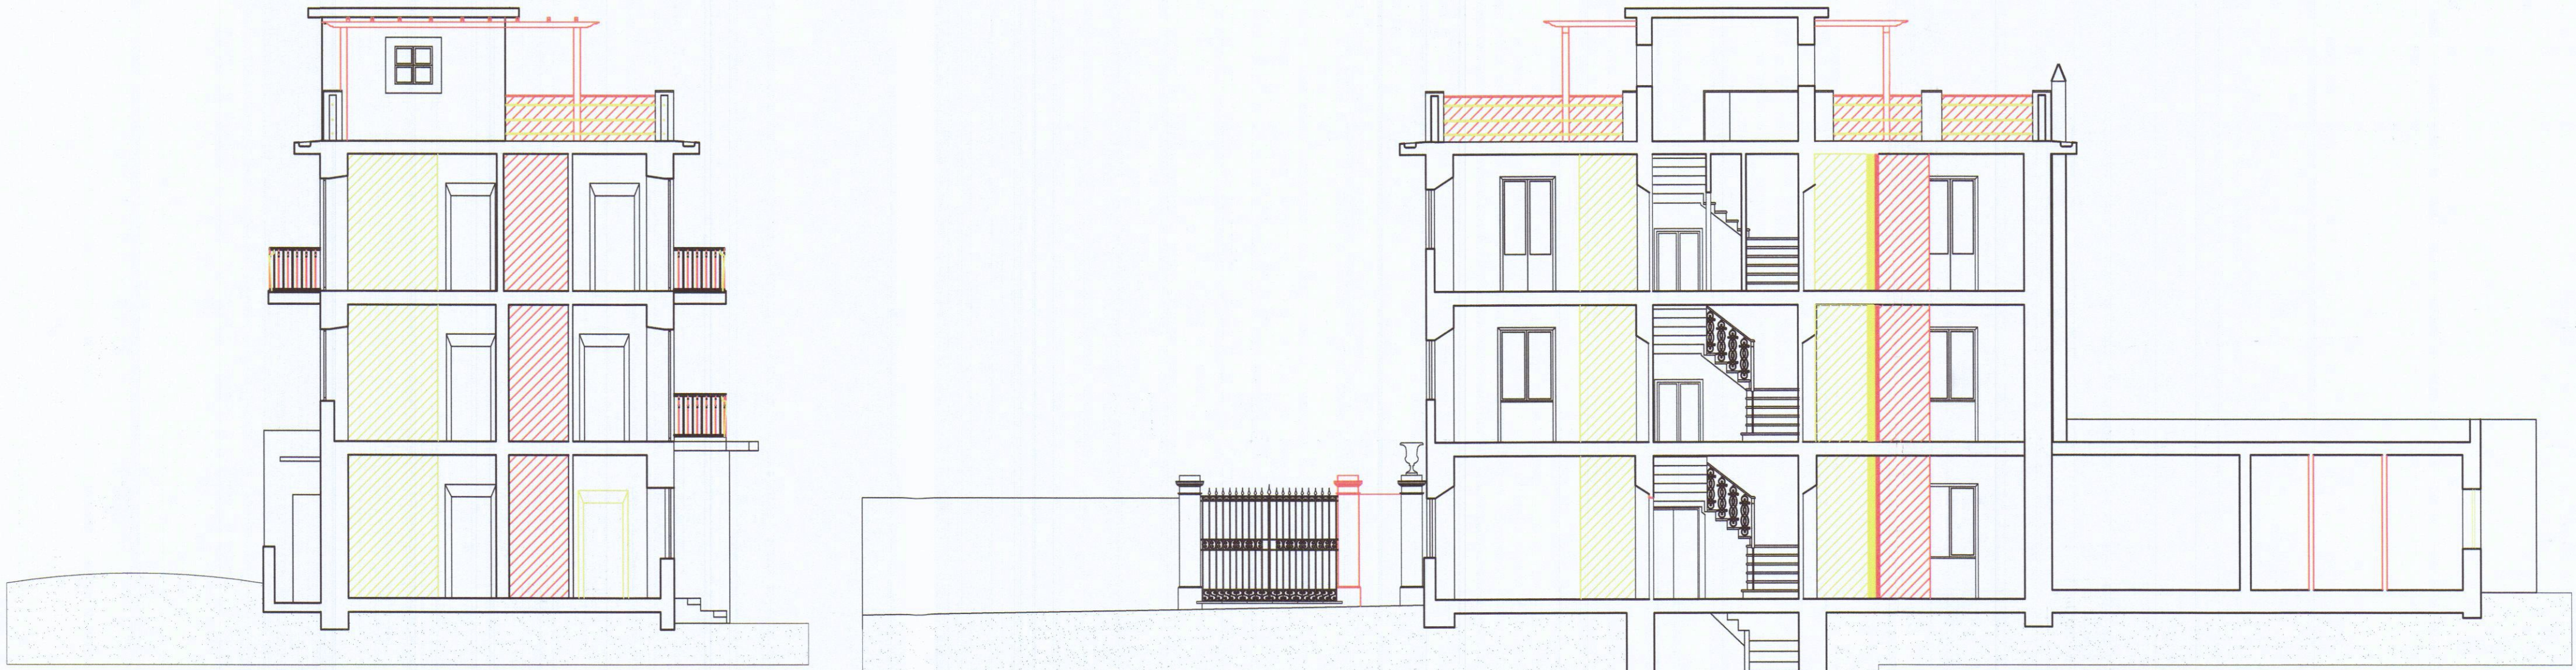


SEZIONE A-A'

SEZIONE B-B'




PROSPETTO VIA AGRICOLA

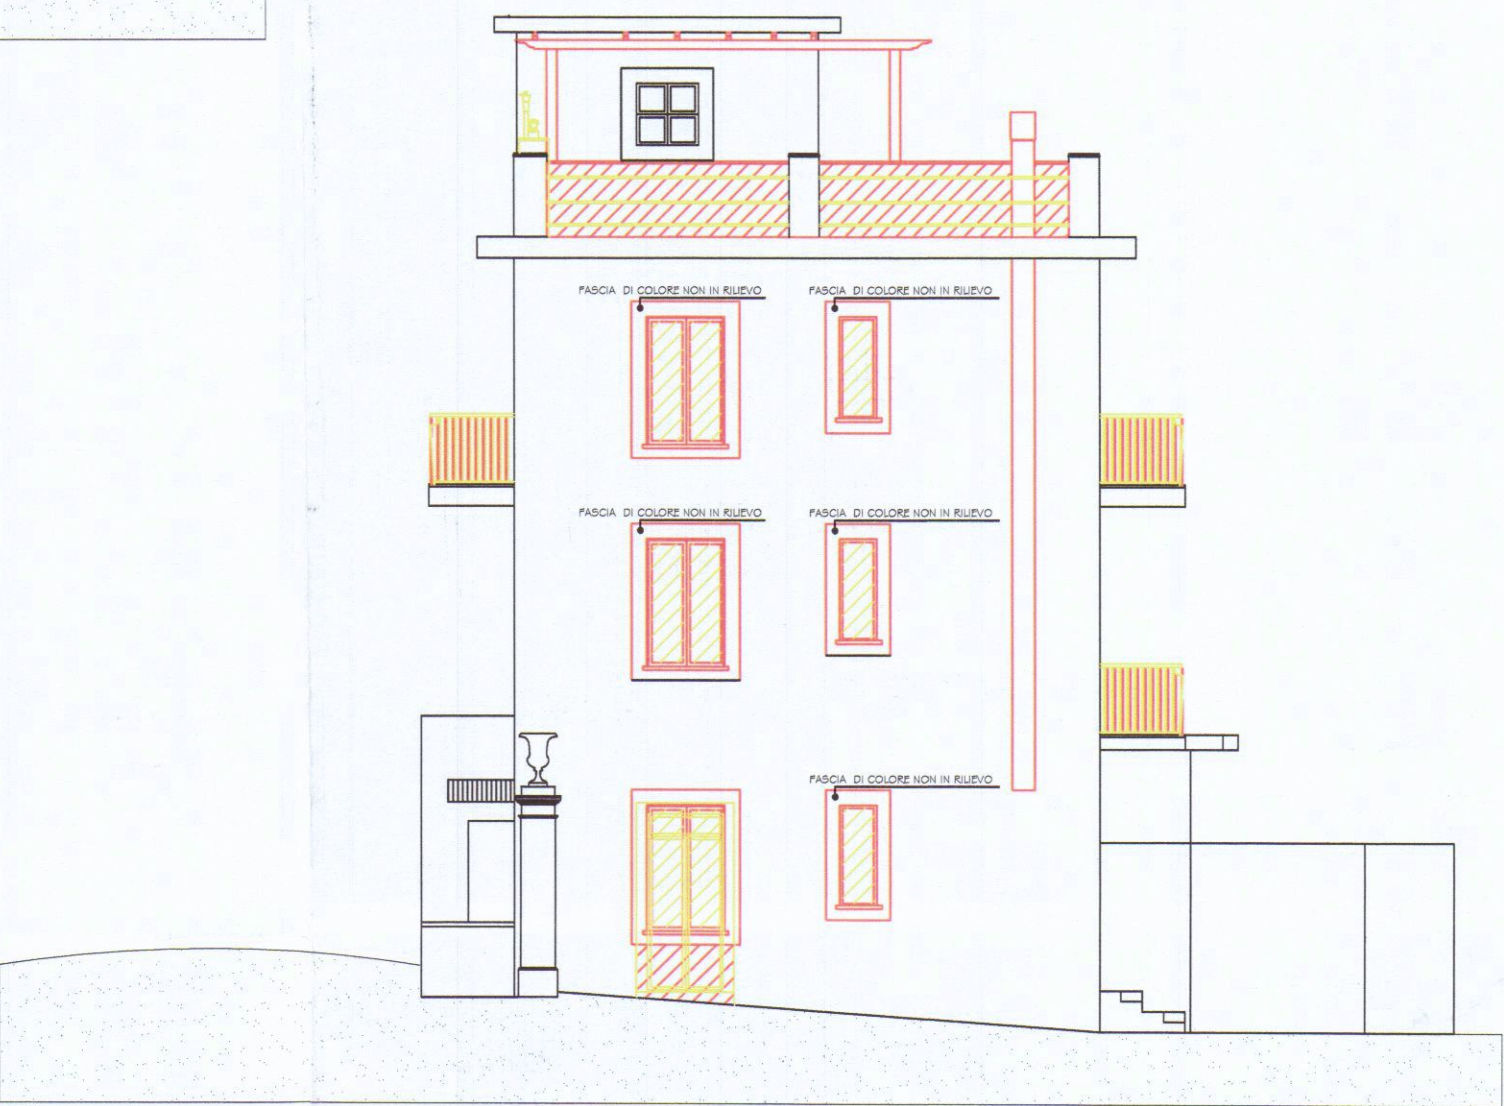

PROSPETTO LATO SUD OVEST



PROSPETTO LATO GIARDINO

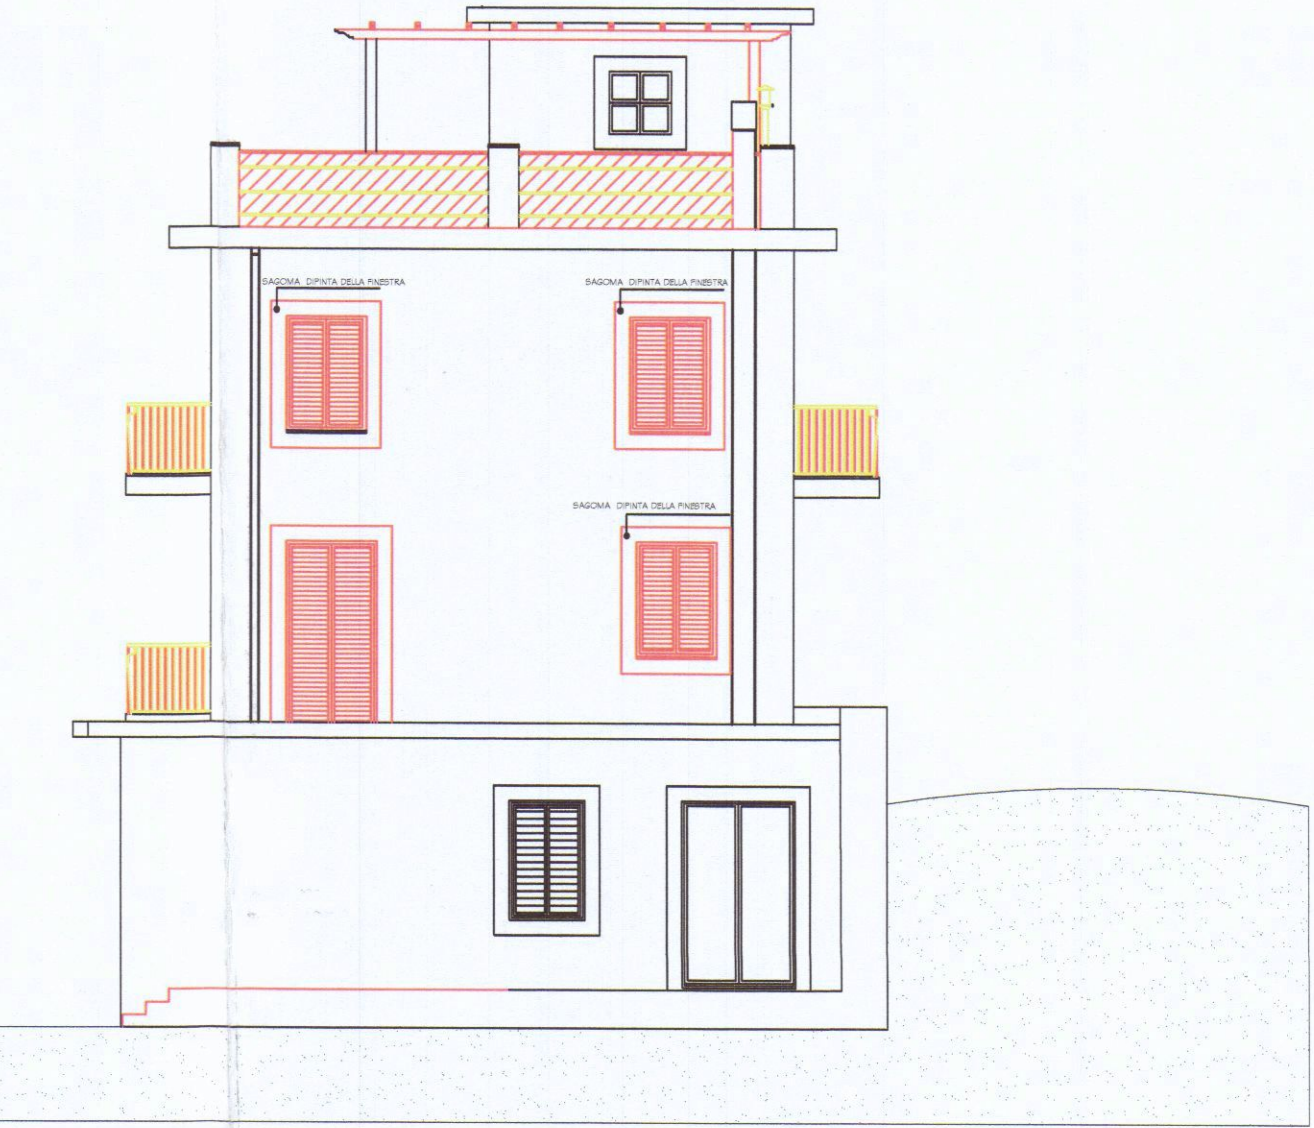

PROSPETTO LATO NORD EST