


PROGETTO DI UN FABBRICATO  
DI CIVILE ABITAZIONE DA EDIGERSI  
IN VIA CAMPO D'APPIO AVENZA

LADDERA  
**VARIANTE**  
PROPRIETÀ: SOC. IMMOBILIARE  
MIGNON S.r.l.

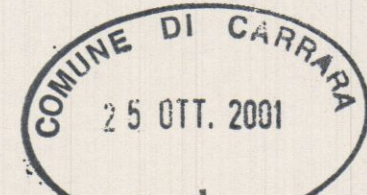



IL PROGETTISTA: DOT. ARCH. ATTILIO DAMI

TAVOLA: PLANIMETRIE - TAB. TECNICA

**A** STATO AUTORIZZATO  
**B** STATO MODIFICATO  
**VARIANTE**



PLANIMETRIA 1:2000  
FOGLIO 80 MAPPA. 499

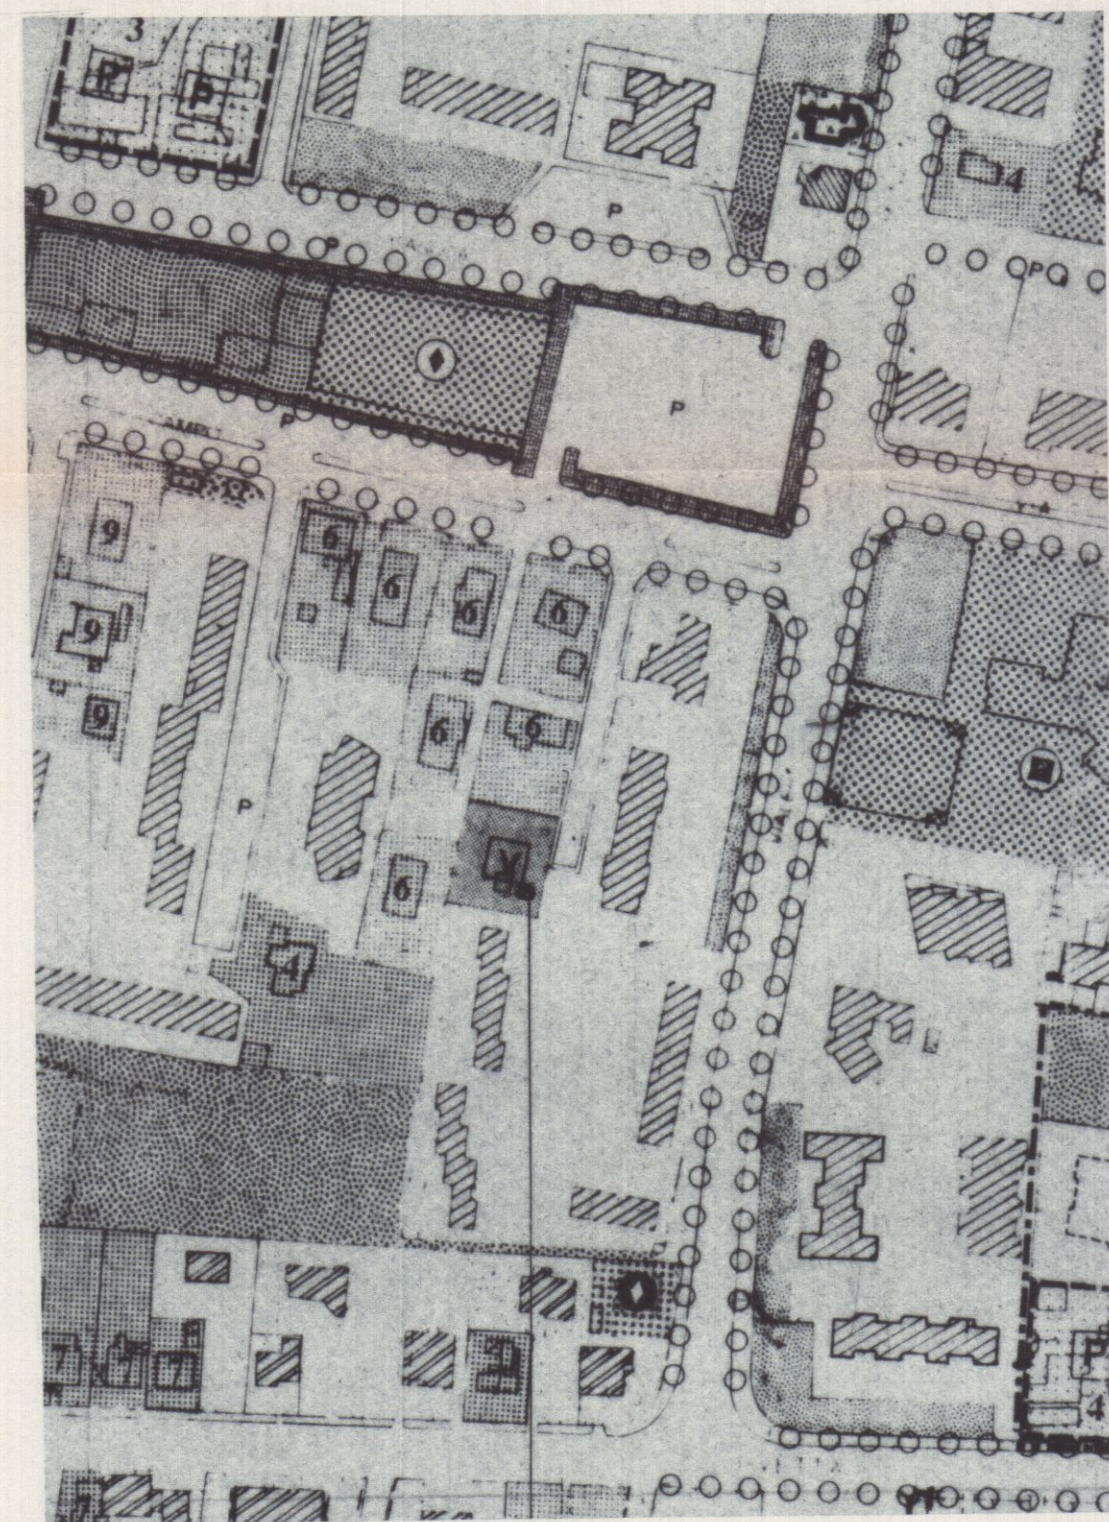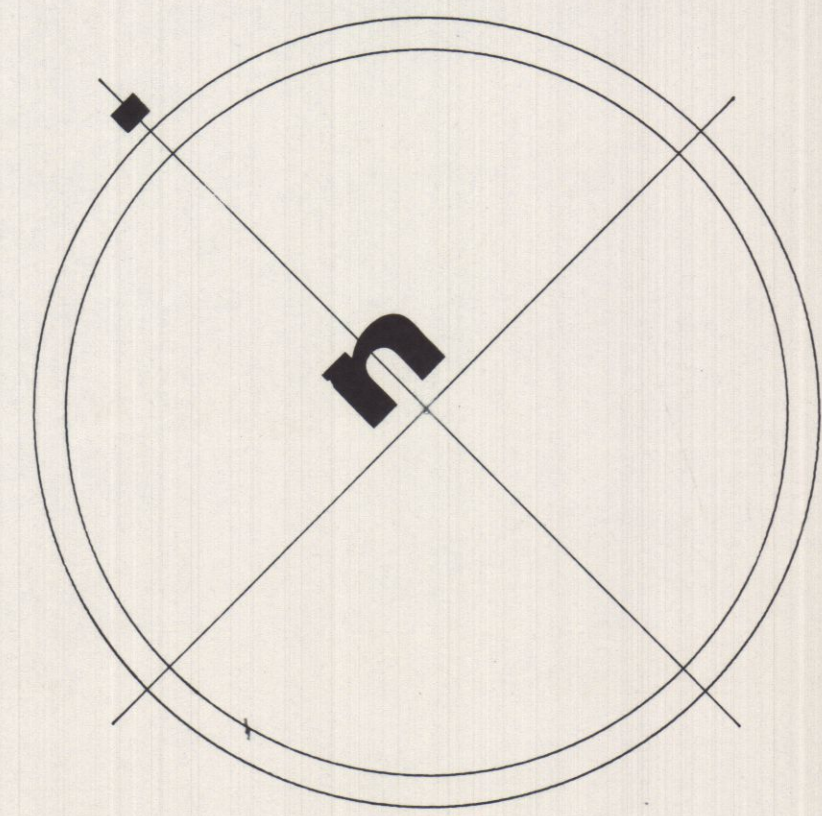


D.R.G.C.

N° QUERVAZIONE 257 (TIPOLOGIA PALAZZINA)

MAPPA. 499

SEZ. A

TABELLA TECNICA

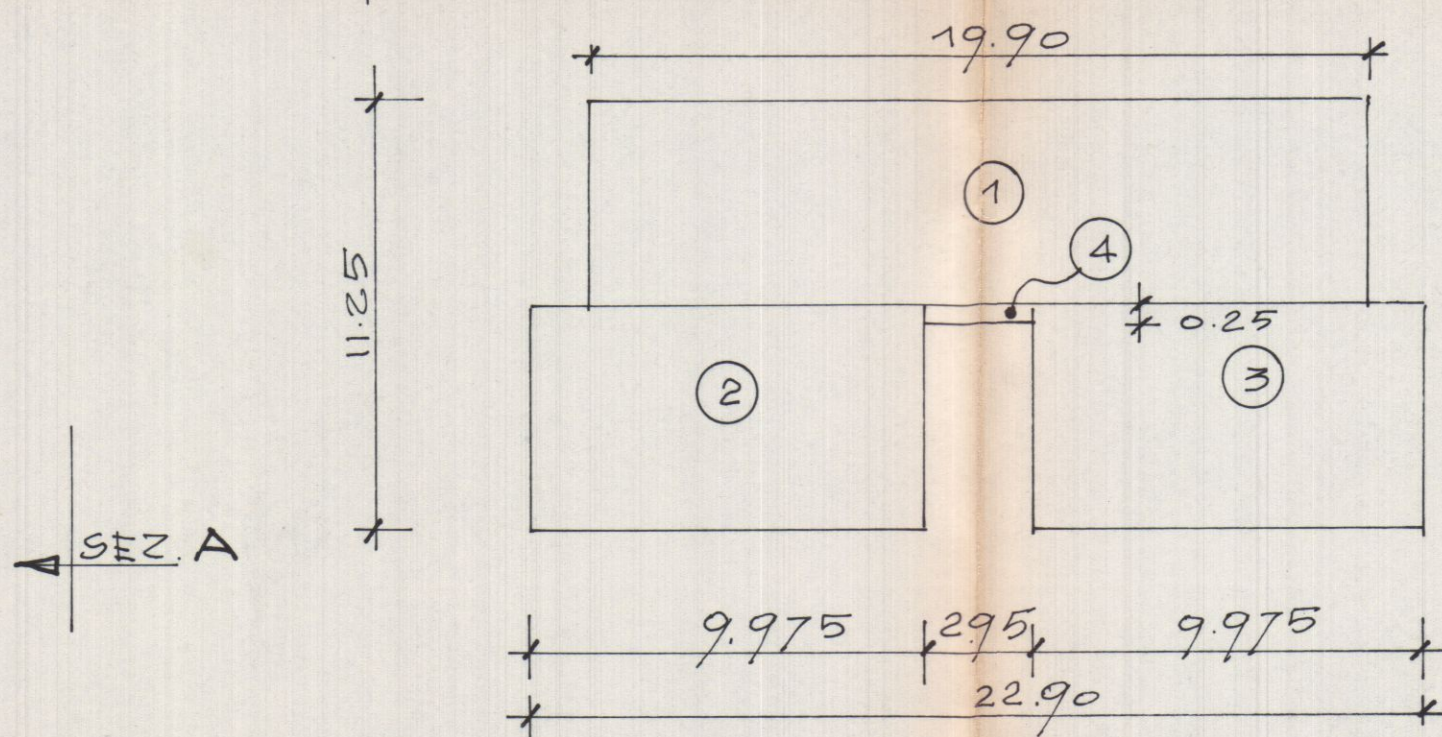

- ① = 19.90 x 5.50 = mq. 109.45
  - ② = 9.975 x 5.75 = mq. 57.35
  - ③ = 9.975 x 5.75 = mq. 57.35
  - ④ = 2.95 x 0.25 = mq. 0.70
- TOTALE mq. 224.85

VOLUMI

mq. 224.85 x H. 7.50 = MC. 1686.40  
VOLUME FABBRICATO

mq. 224.85 x H. 2.20 = MC. 494.65  
VOLUME SEMINTERRATO

MC. (1686.40 + 494.65) = MC. 2181.05  
VOLUME FABBRICATO + SEMINTERRATO

PARCHIETTO MQ. 168.65 CONSENTITI

PARCHIETTO DI PROGETTO MQ. 240.00

SCHEMA SUPEDIFICI E VOLUMI

NORME DI P.D.G.C.

ART. 16 TIPOLOGIA PALAZZINA

LOTTO (MAPPA. 499) = mq. 1000.00

LOTTO DA 901 A 1200 mq

MAX 2 PIANI

H. MAX 7.50

RC	UF	SUL
25% mq. 250.00	0.50 = mq. 500.00	450.00


DATI DI PROGETTO

RC	UF	SUL
mq. 240.75	mq. 449.70	449.70

ML. (295 x 1.80) =  
= mq. 5.30  
mq. 5.30 x 3 =  
= mq. 15.90  
mq. 224.85 + 15.90 =  
= mq. 240.75


SCALE 1:200

SEZ. B

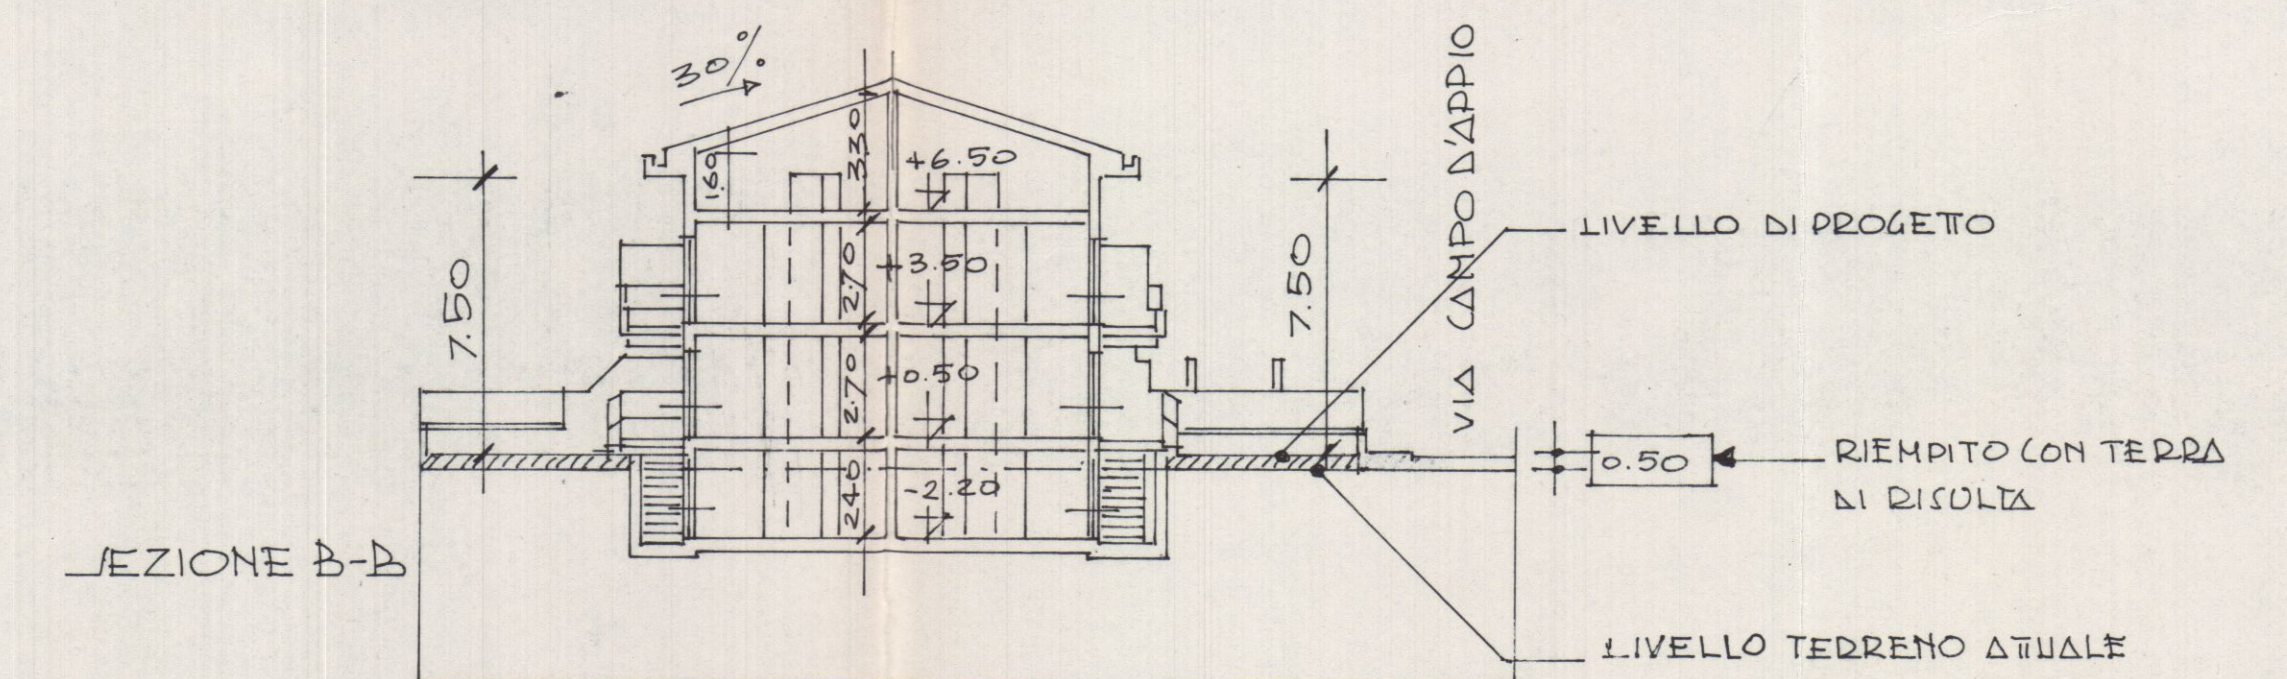

SEZIONE B-B

SEZ. B

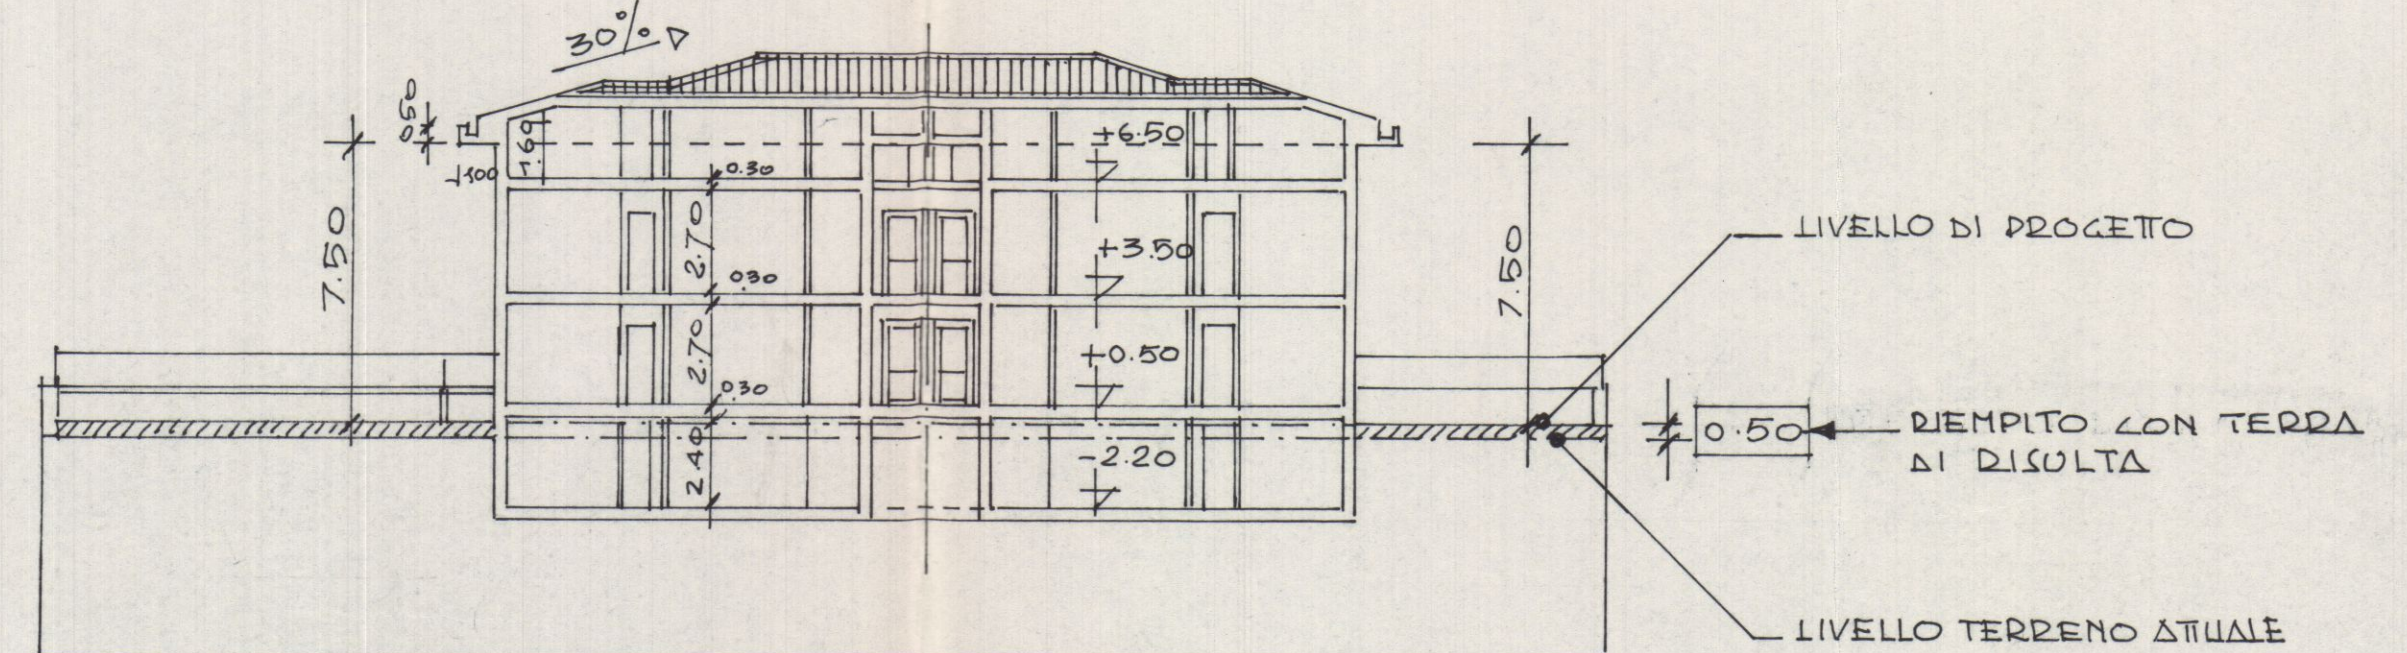

SEZIONE A-A