


PIANTA PROSPETTI E SEZIONE DI UN FABBRICATO SITO IN
AVENUE VIA COLOMBERA N° 14 DI PROPRIETÀ DEI SIGNORI
VINCENTINI LEA E ANTONCINI VITTORIO — A 1/100 —

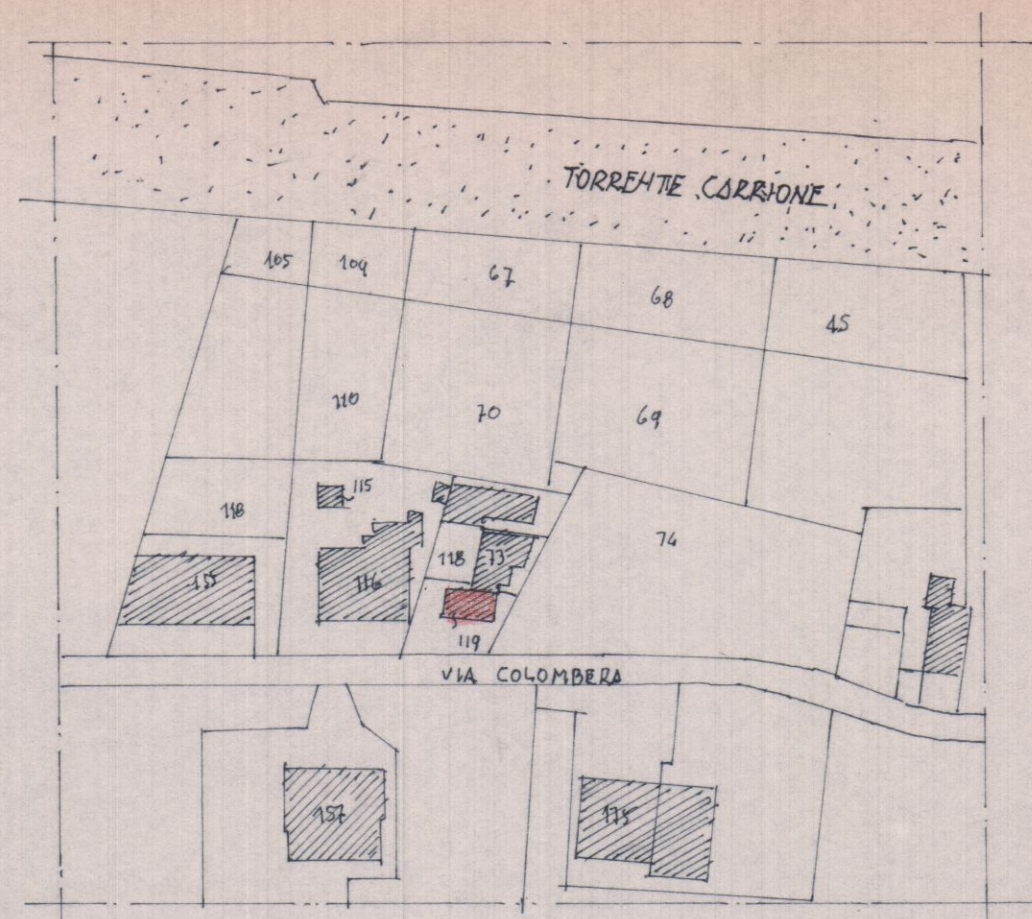


PLANIMETRIA 1/1000 F. 91

COMUNE DI CARRARA
ELABORATO GRAFICO
ALLEGATO ALLA CONC. ED.
RILASCIATA IN SANATORIA
L. N° 47 DEL 28.2.85


Approvato dal Sindaco alle condizioni
Indicate nella concessione edilizia
N. 103 del 10.3.81
Dirigente Sett. Urbanistica
(Arch. Giulio Bessi)




V. Ratti

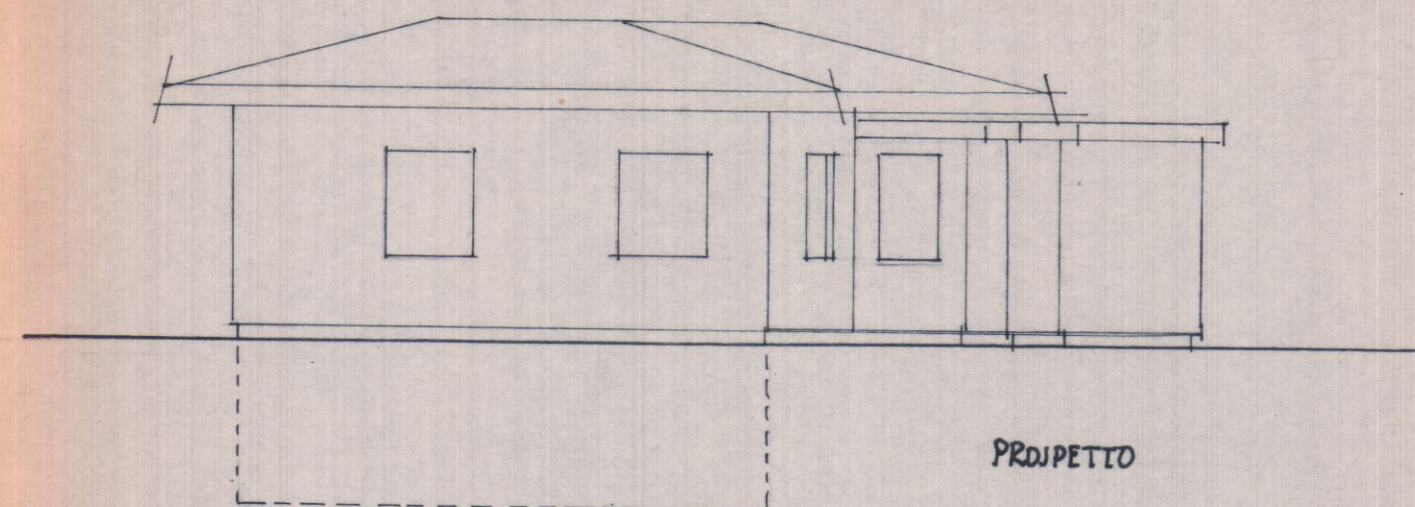


PROSPETTO

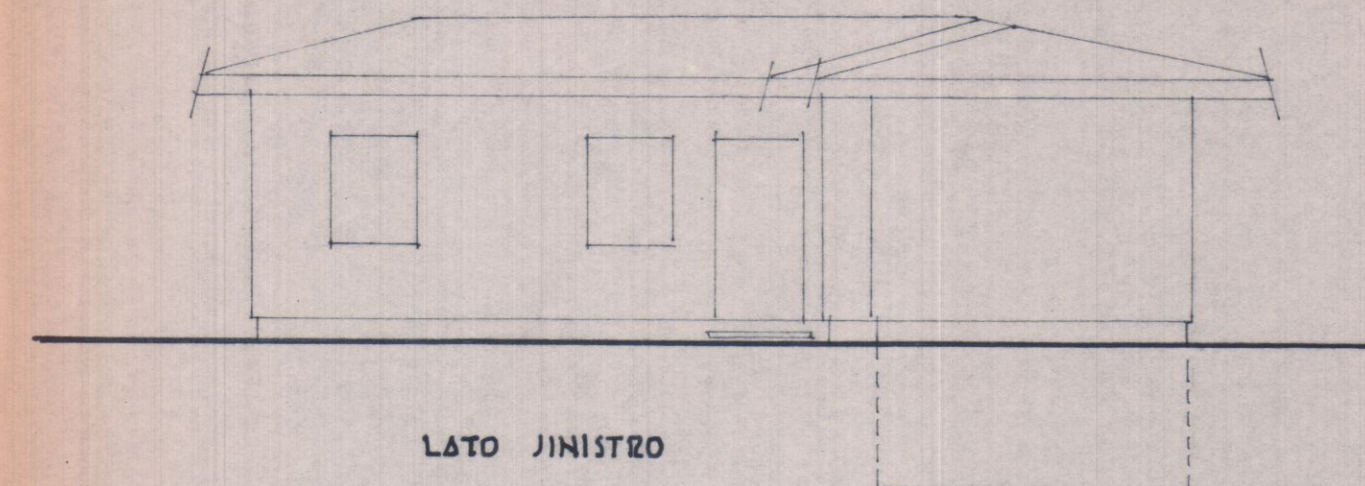

LATO SINISTRO

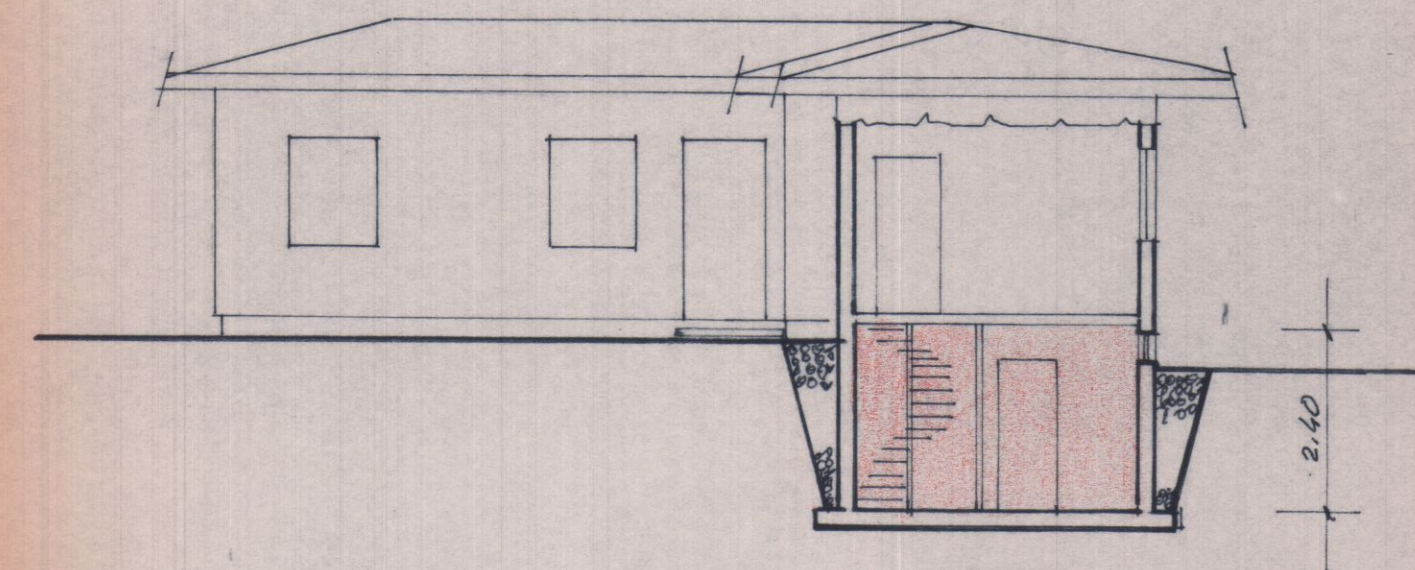

SEZIONE AA

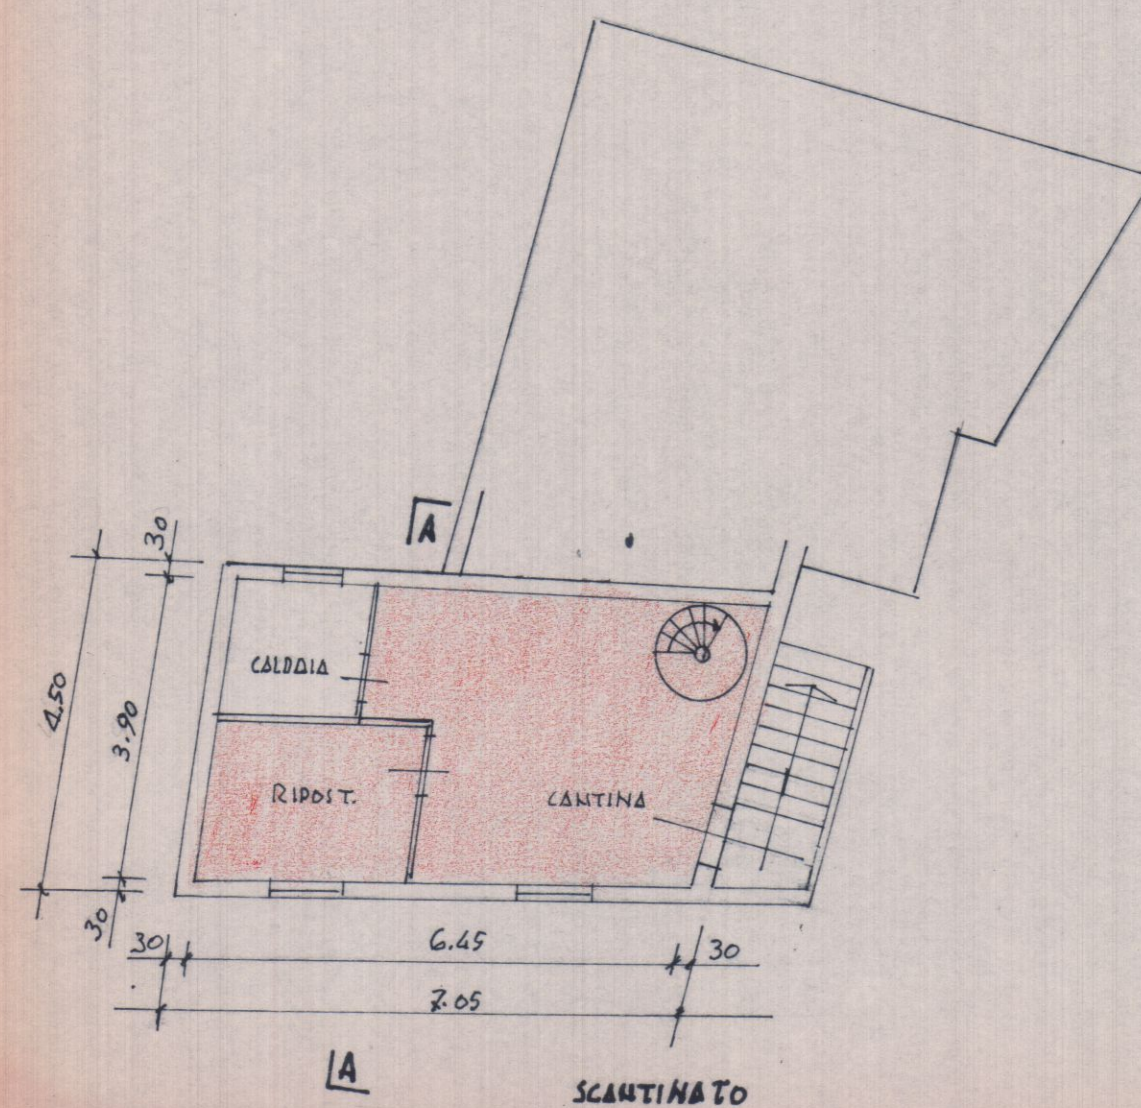

SCANTINATO