




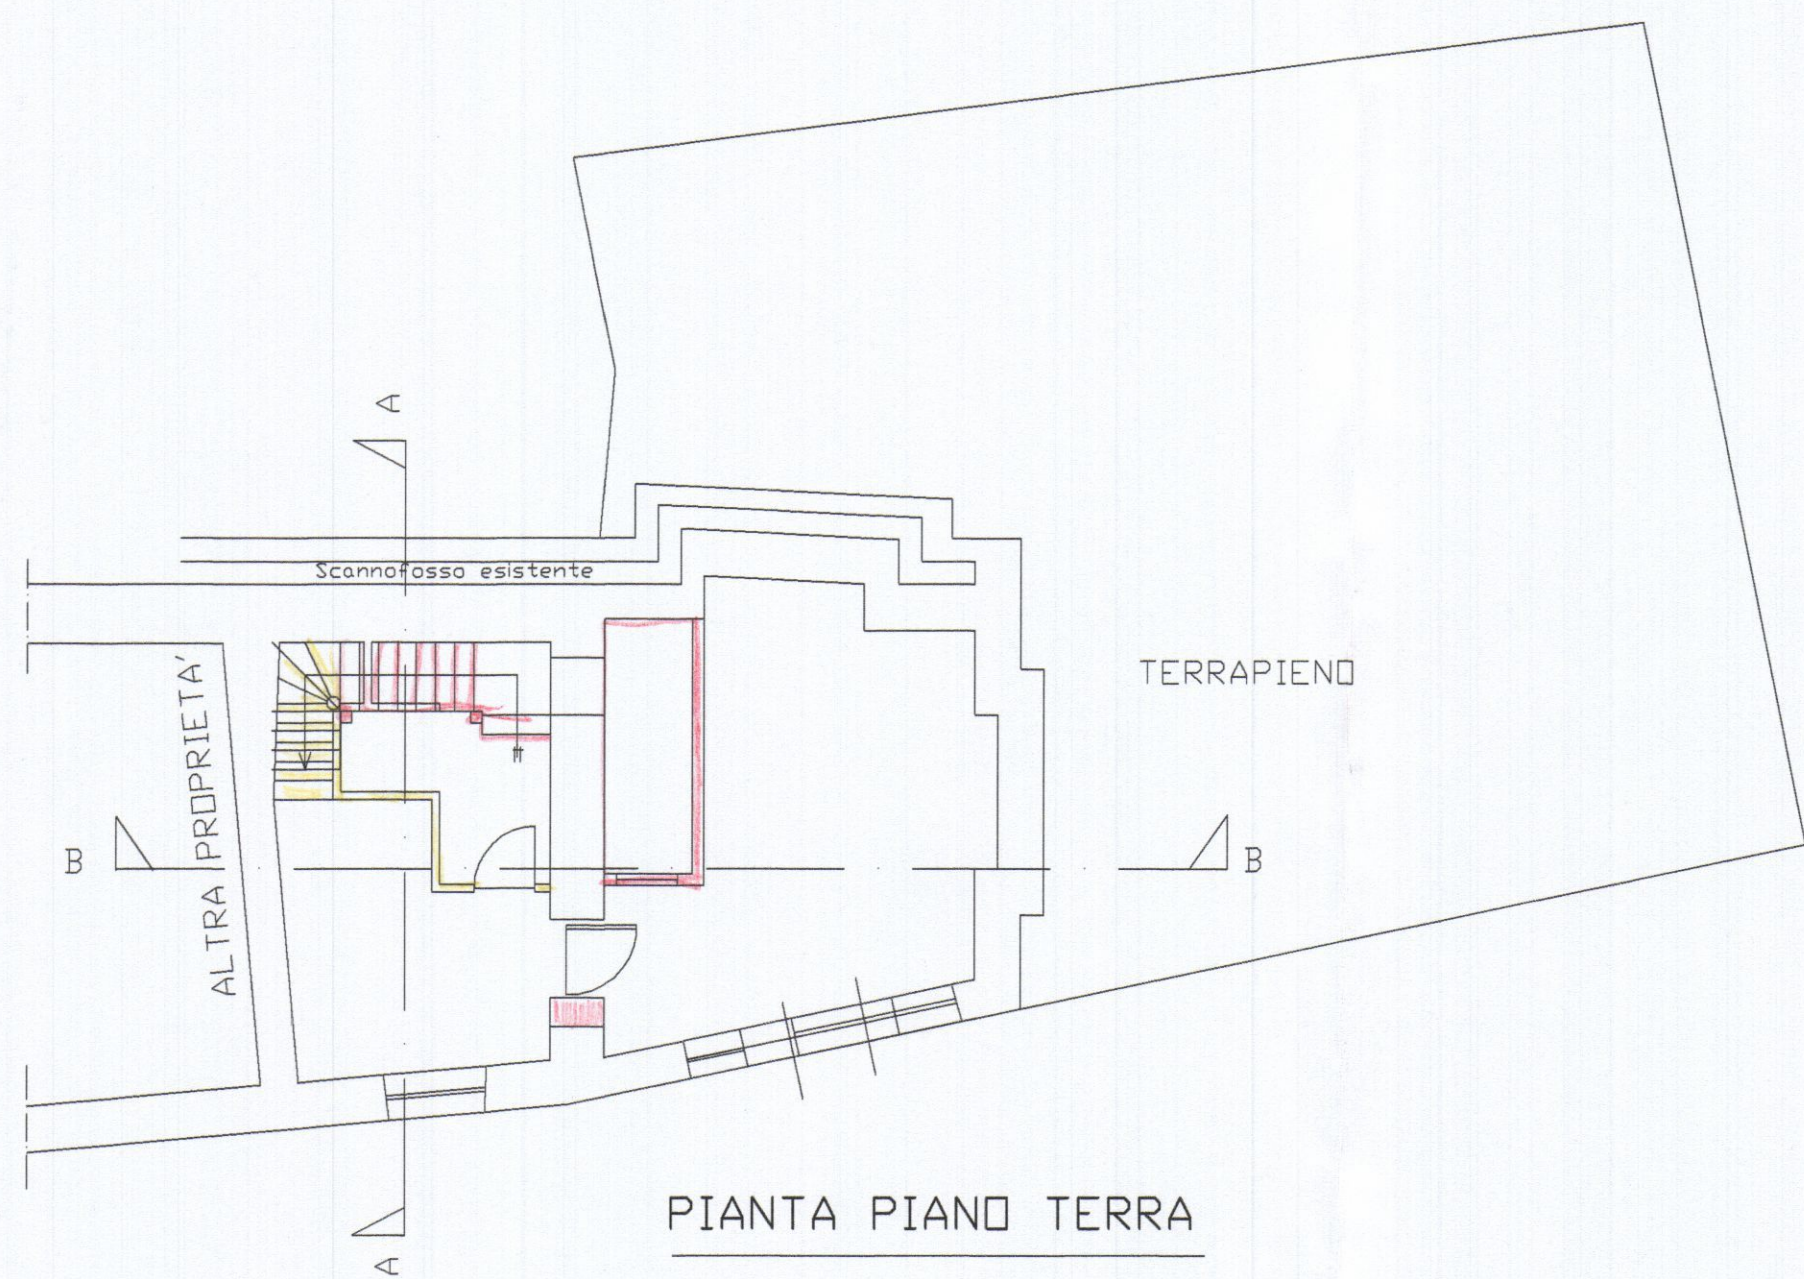


PIANTA PIANO TERRA

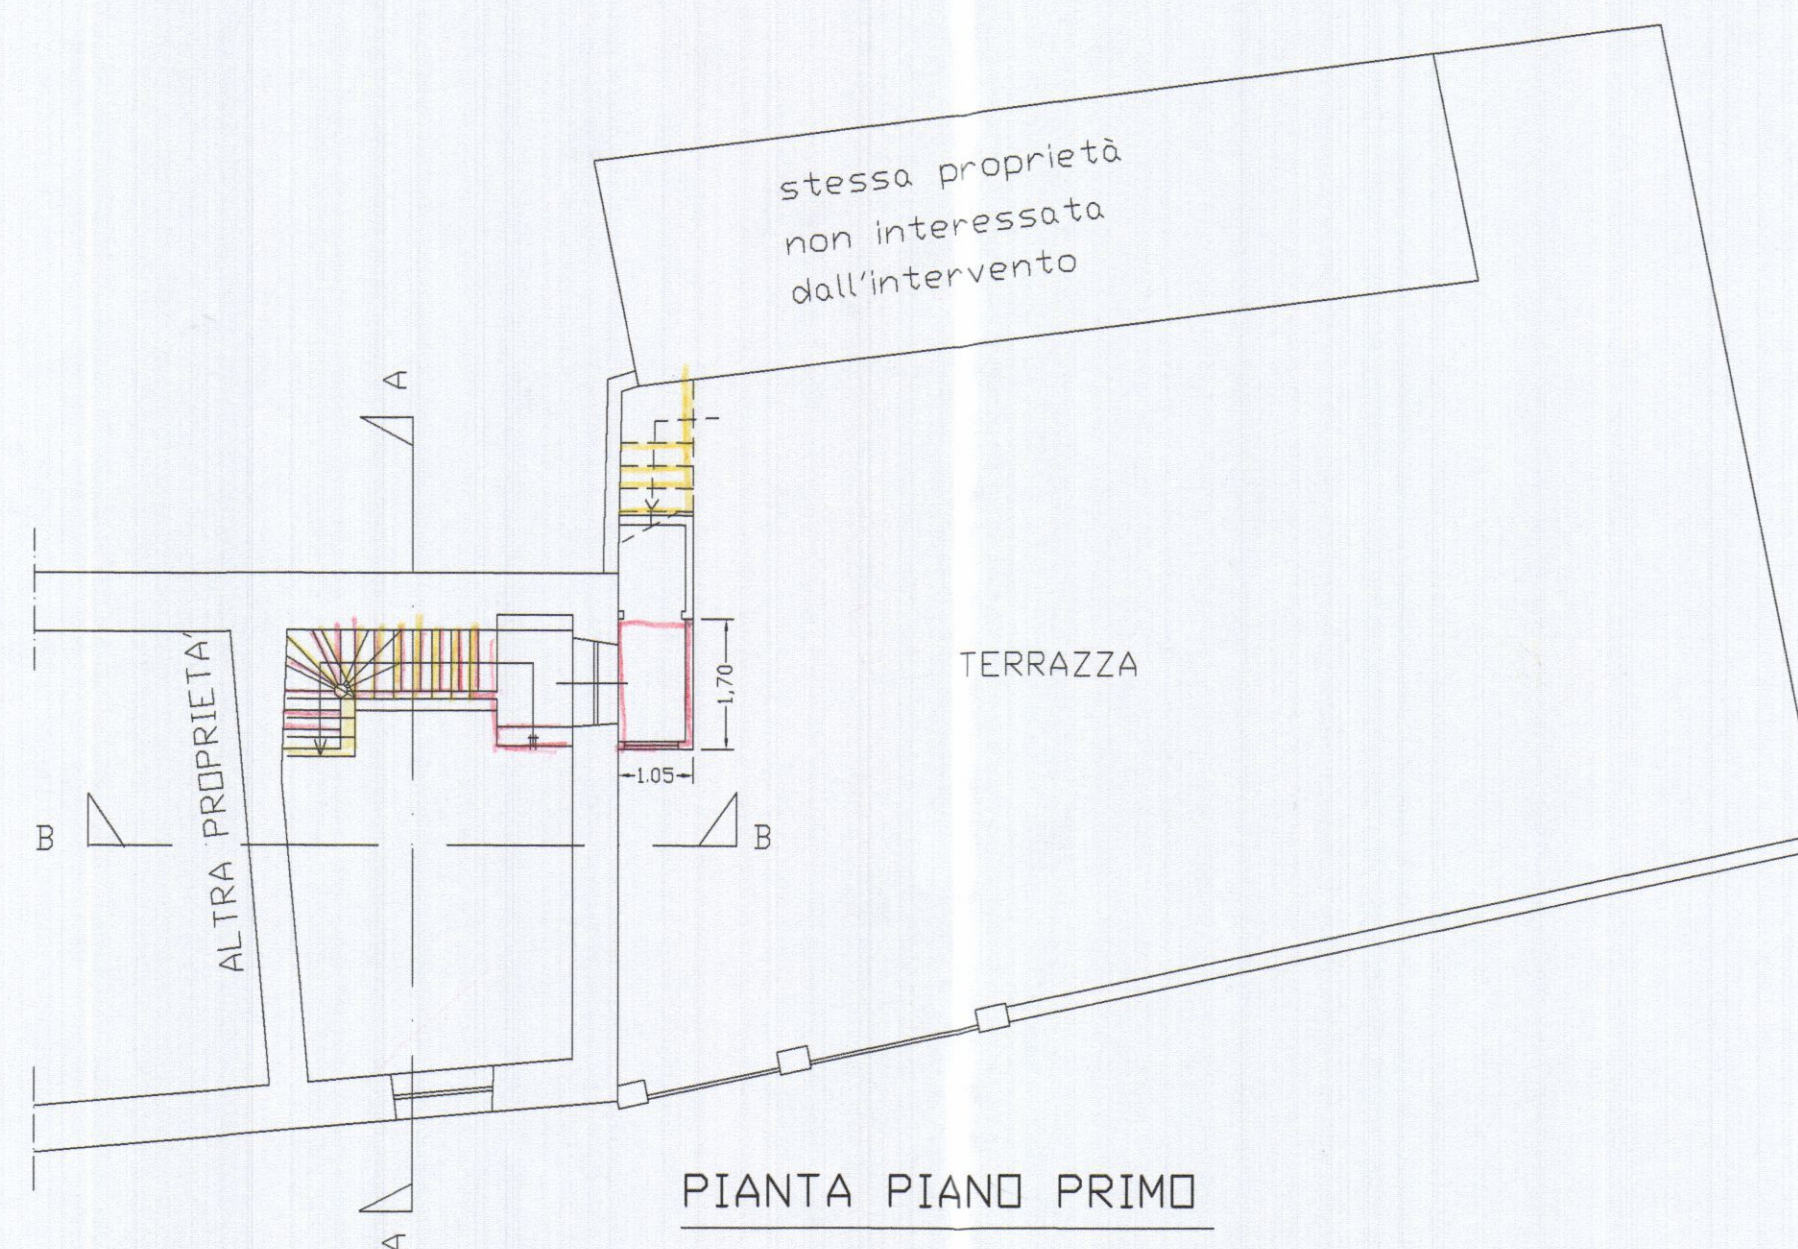


PIANTA PIANO PRIMO

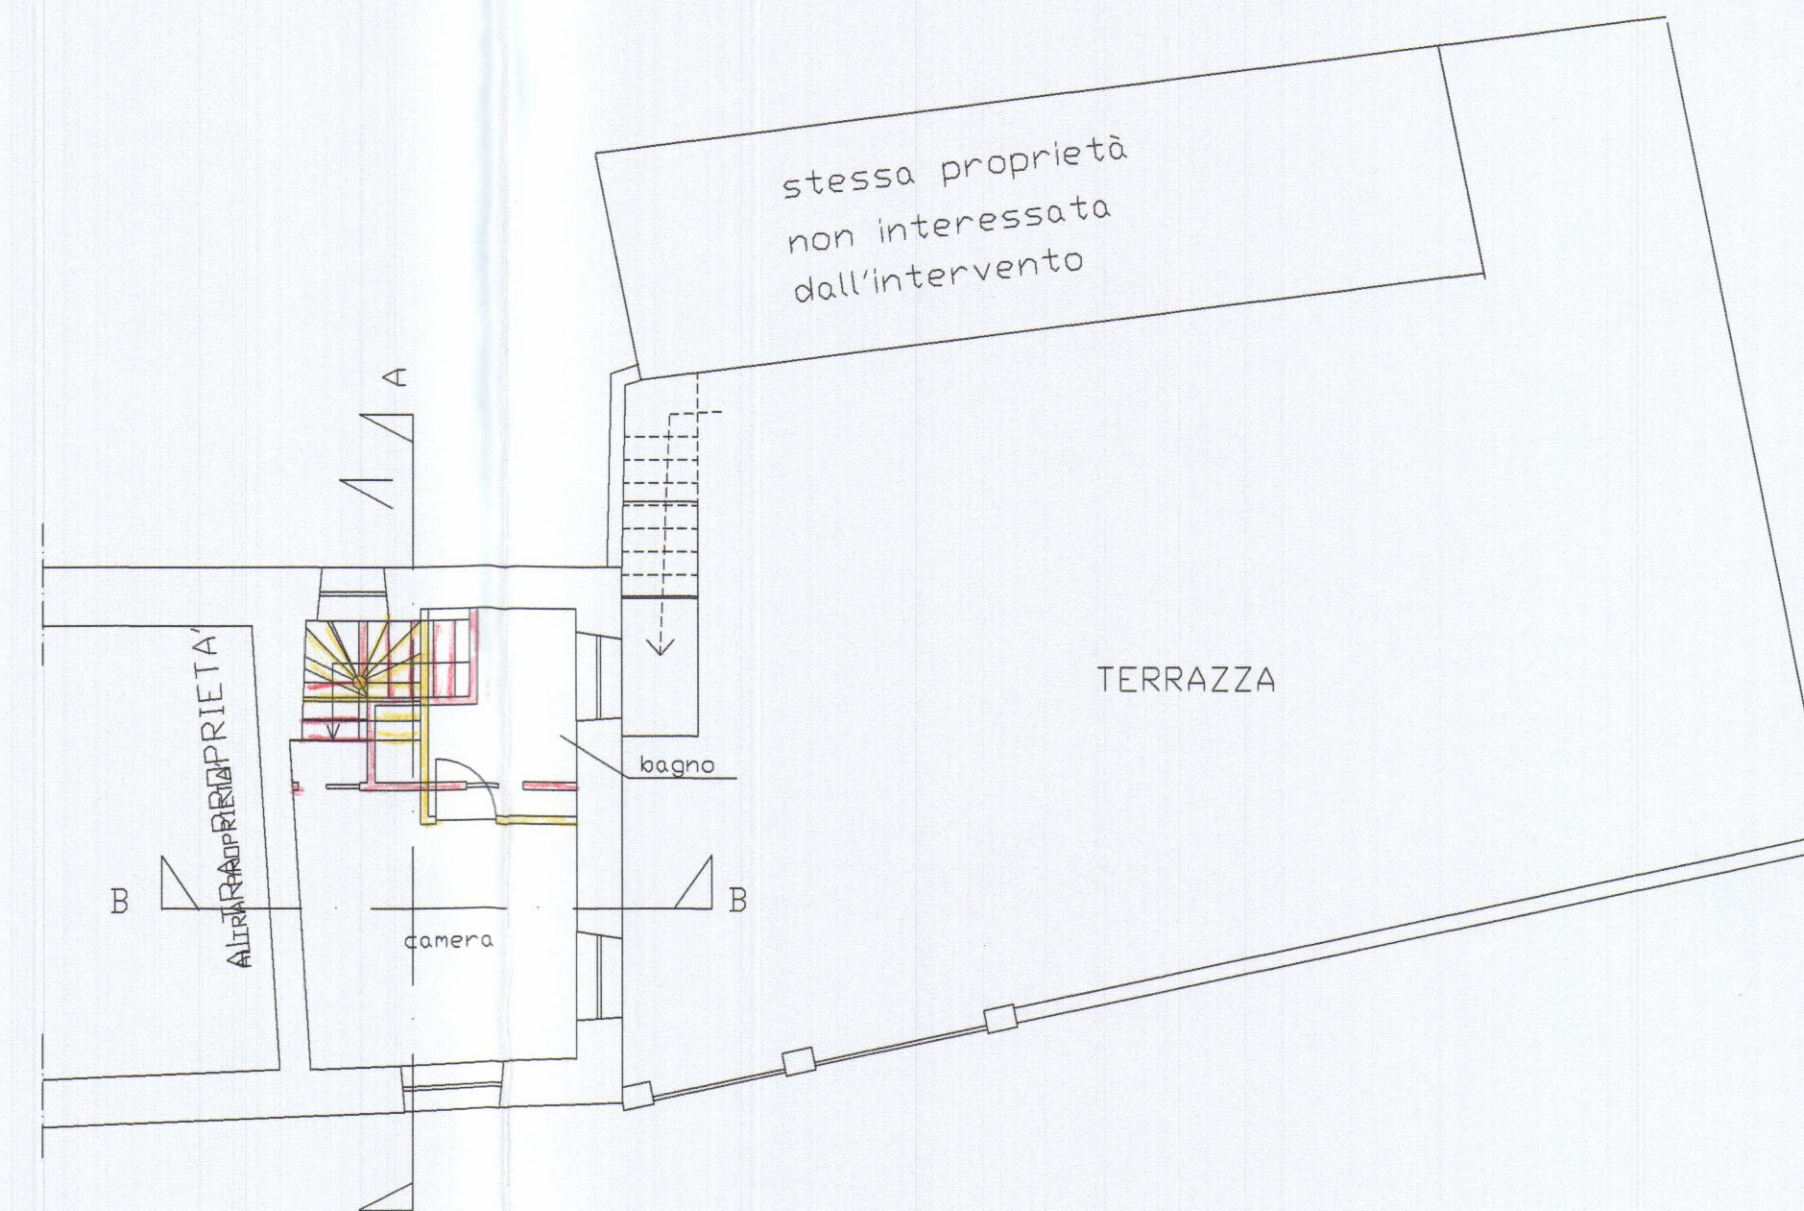


PIANTA PIANO SECONDO

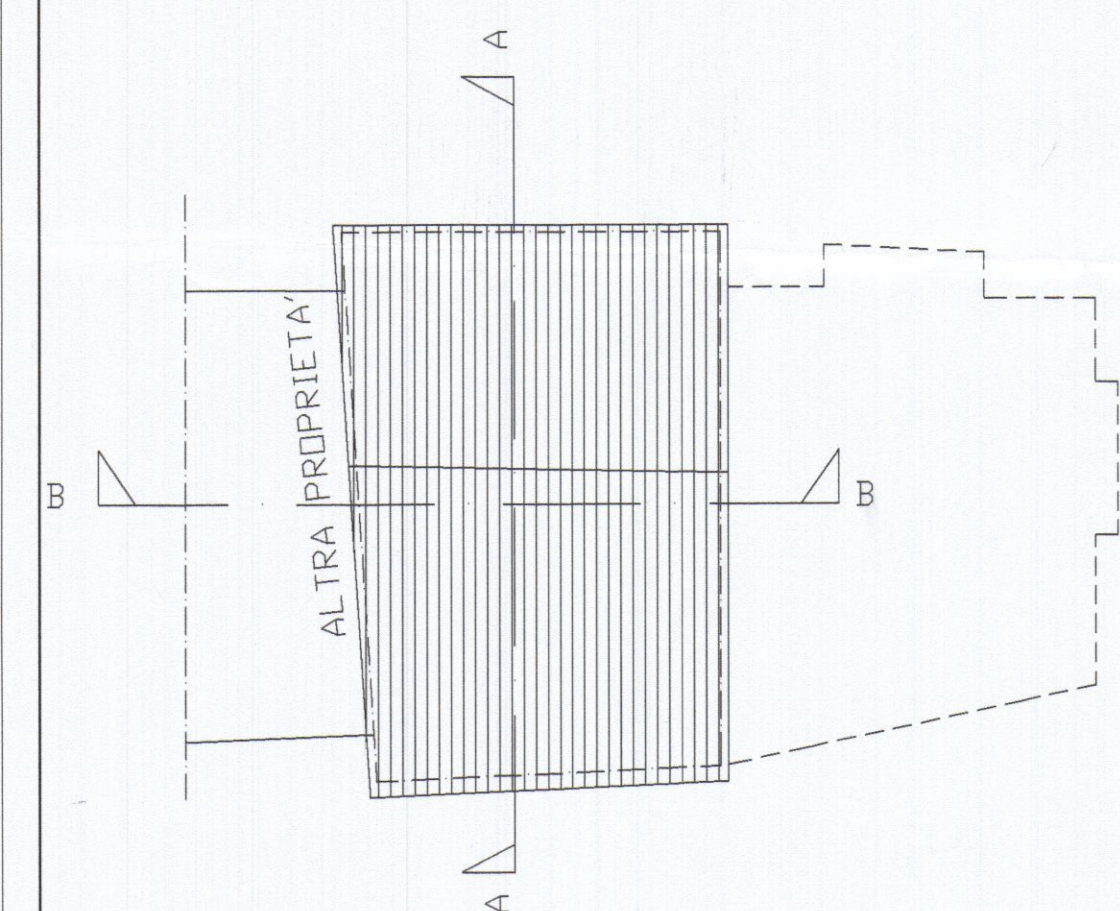


PIANTA COPERTURA

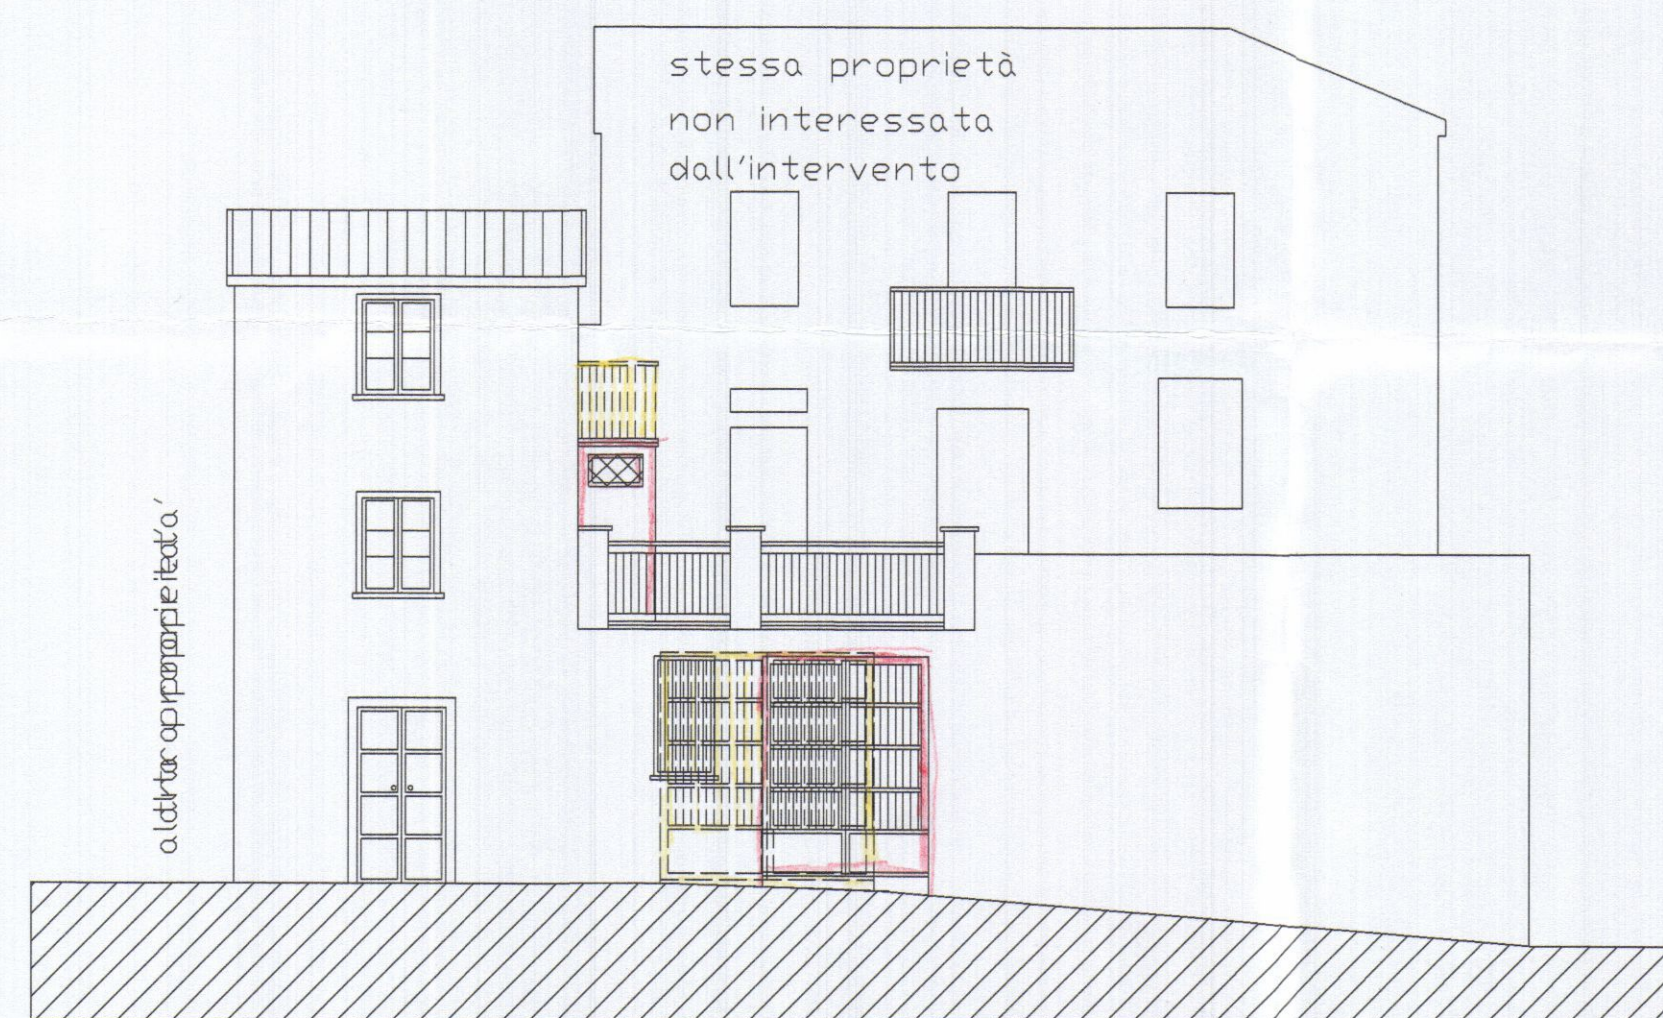


PROSPETTO NORD

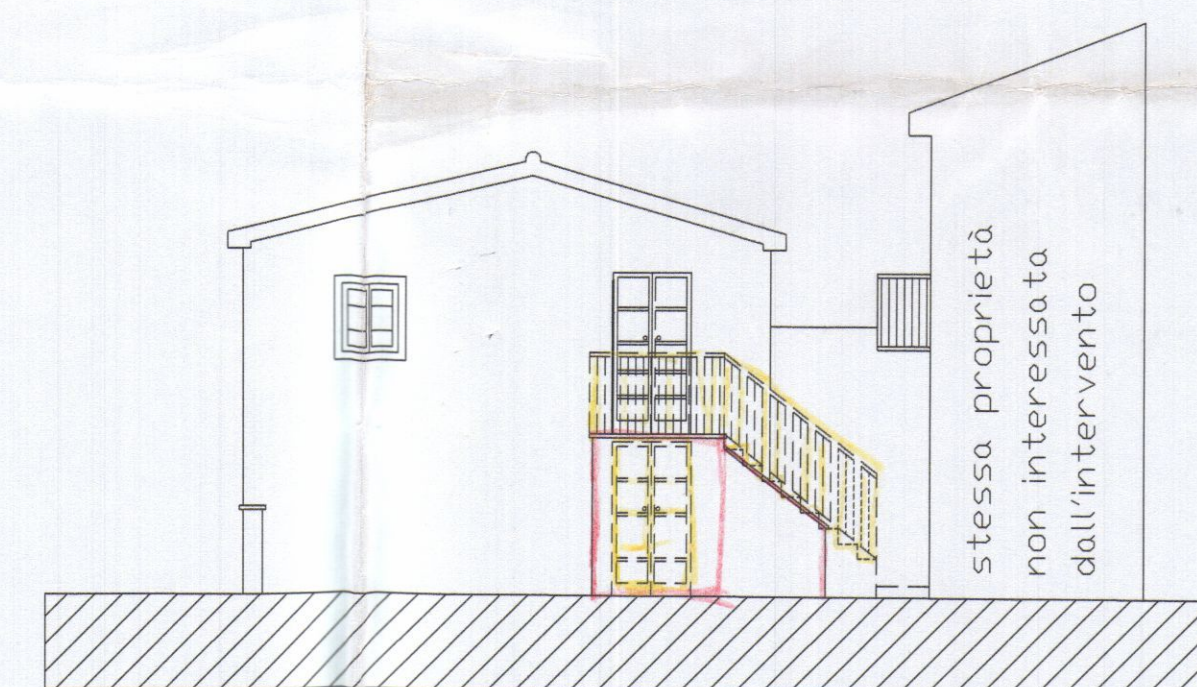


PROSPETTO EST

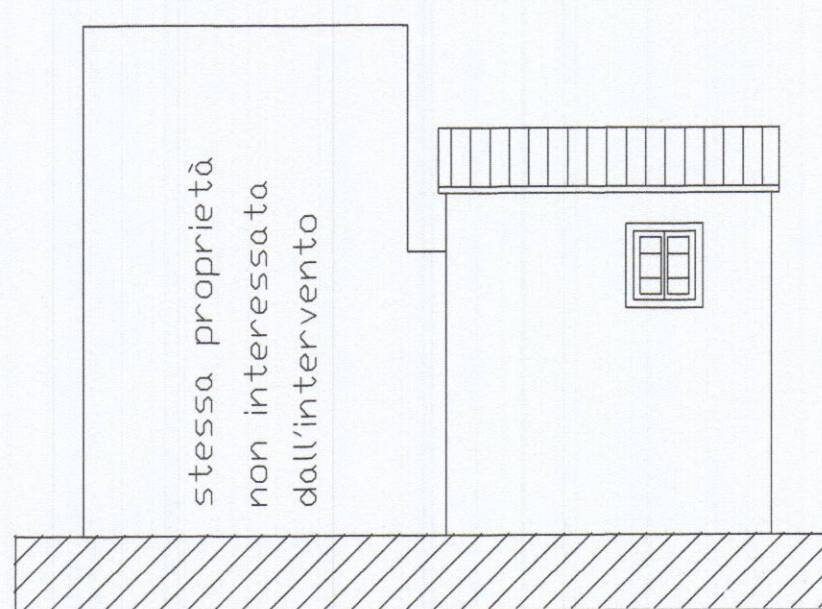

PROSPETTO SUD

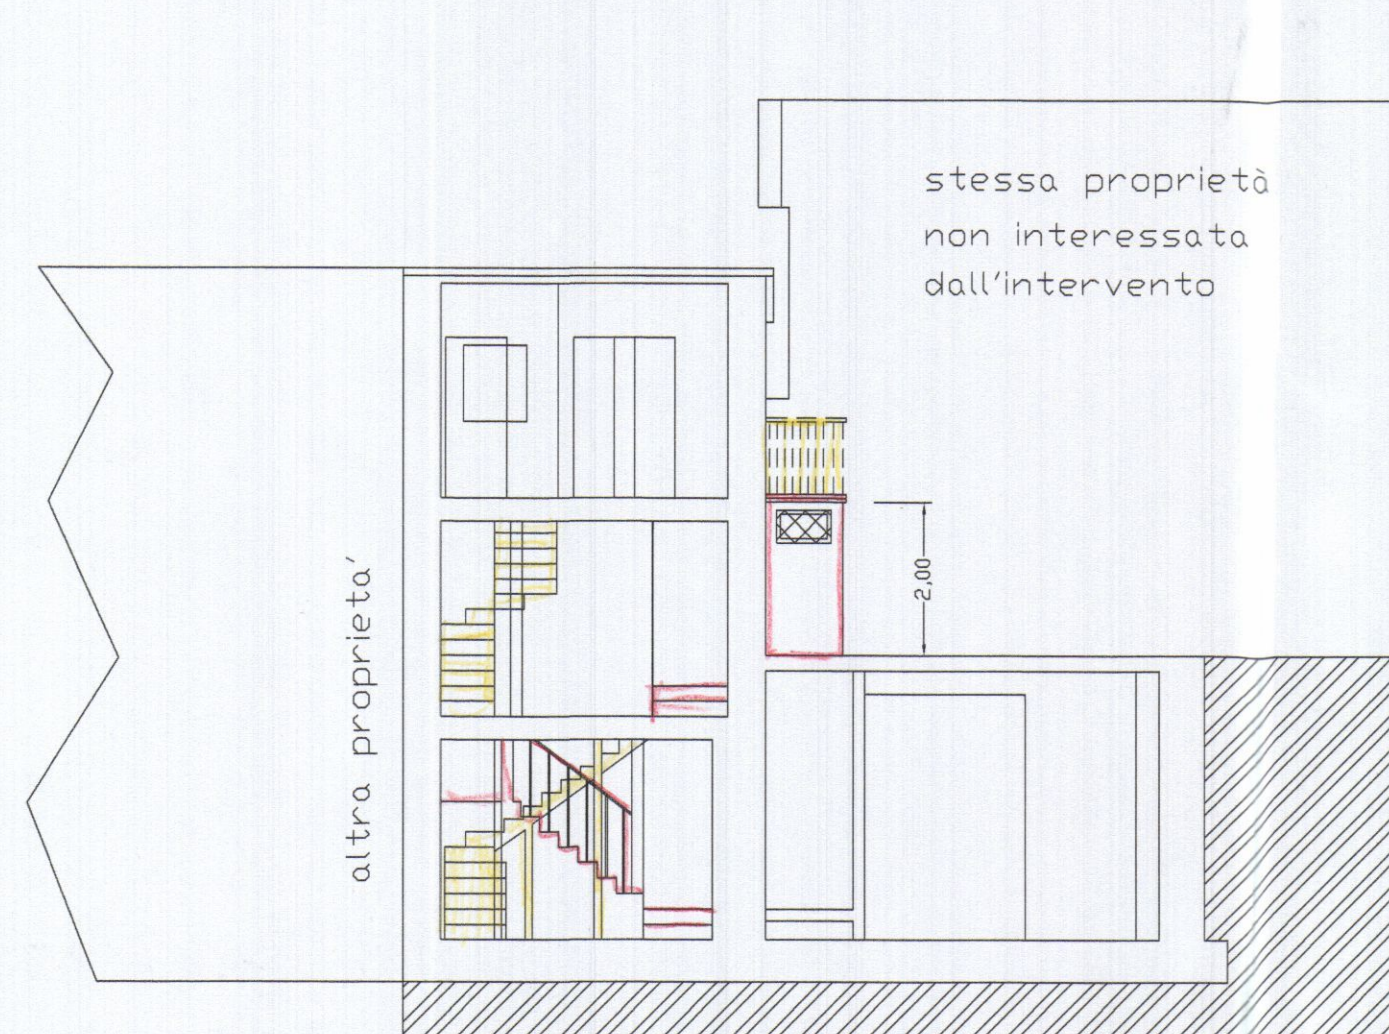

SEZIONE B-B

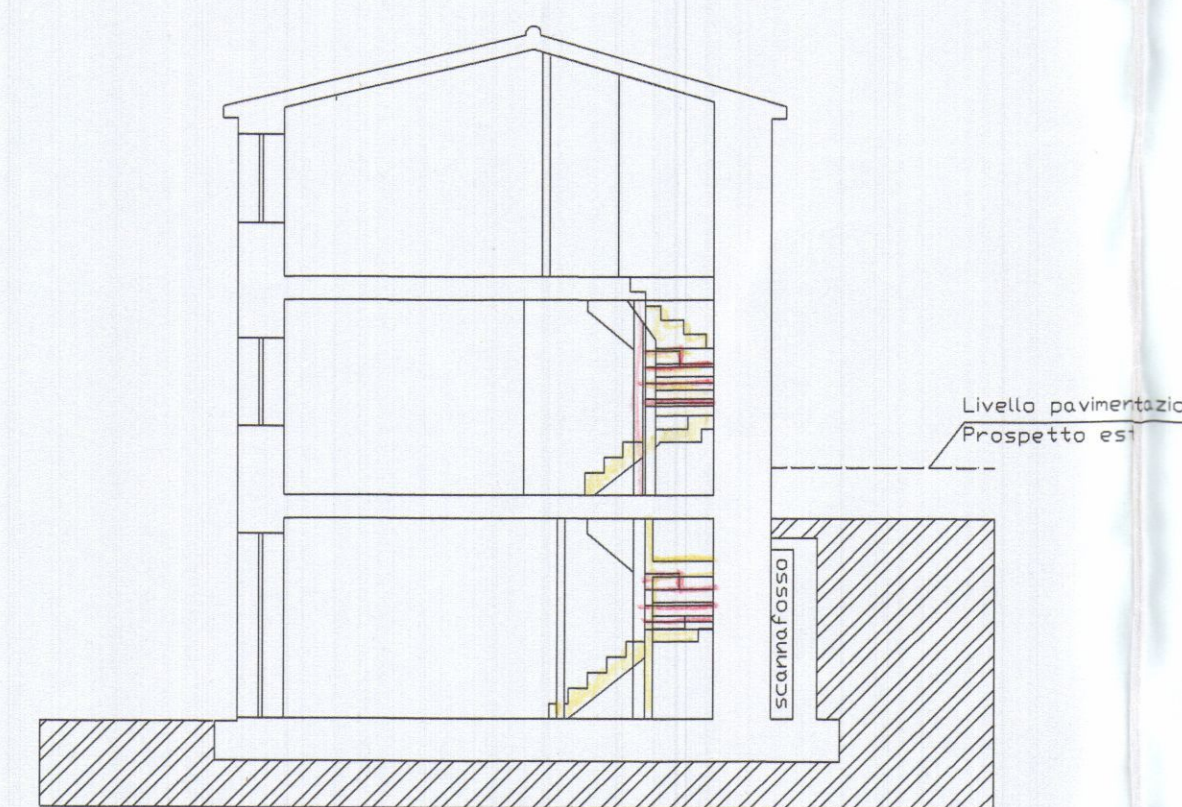

SEZIONE A-A



VARIANTE FINALE
ALL'AUT. N.94A03 del 09.05.2003

Geom. Francesco Mori - STUDIO TECNICO - 54012 Tresana Via Serrapiana 38 Tel. 0187/661995 - e-mail : morigeo@tin.it					
COMMITTENTE:			TAVOLA:		
BACCINI DAVIDE			STATO DI RAFFRONTO		
DENOMINAZIONE:			ELABORATI:		SCALA:
ELABORATO GRAFICO ALLEGATO A DENUNCIA DI INIZIO ATTIVITA'			PIANTE		1:100
Comune di Carrara - loc. Gragnana - Via Risorgimento 3			PROSPETTI		1:100
Disegnato			SEZIONI		1:100
Approvato	Filename	Sost. il N.	Sost. dal N.	Data	
				Maggio 06	
DIS. n° 03/03					
SENZA IL N.S. CONSENSO QUESTO DISEGNO NON SI PUO' RIPRODURRE NE' COMUNICARE.					