

P.O. TT. 1001

2° SOL

B

APPROVATO

26 APR. 1967 CONTROLLATO

AL TECNICO


Dott. Arch. LUCIANO POCAI

Approvato dal Sindaco alle condizioni
indicate nel permesso di costruzione

N° 174 del 27 SET. 1966

L'ING. CAPO

Murini

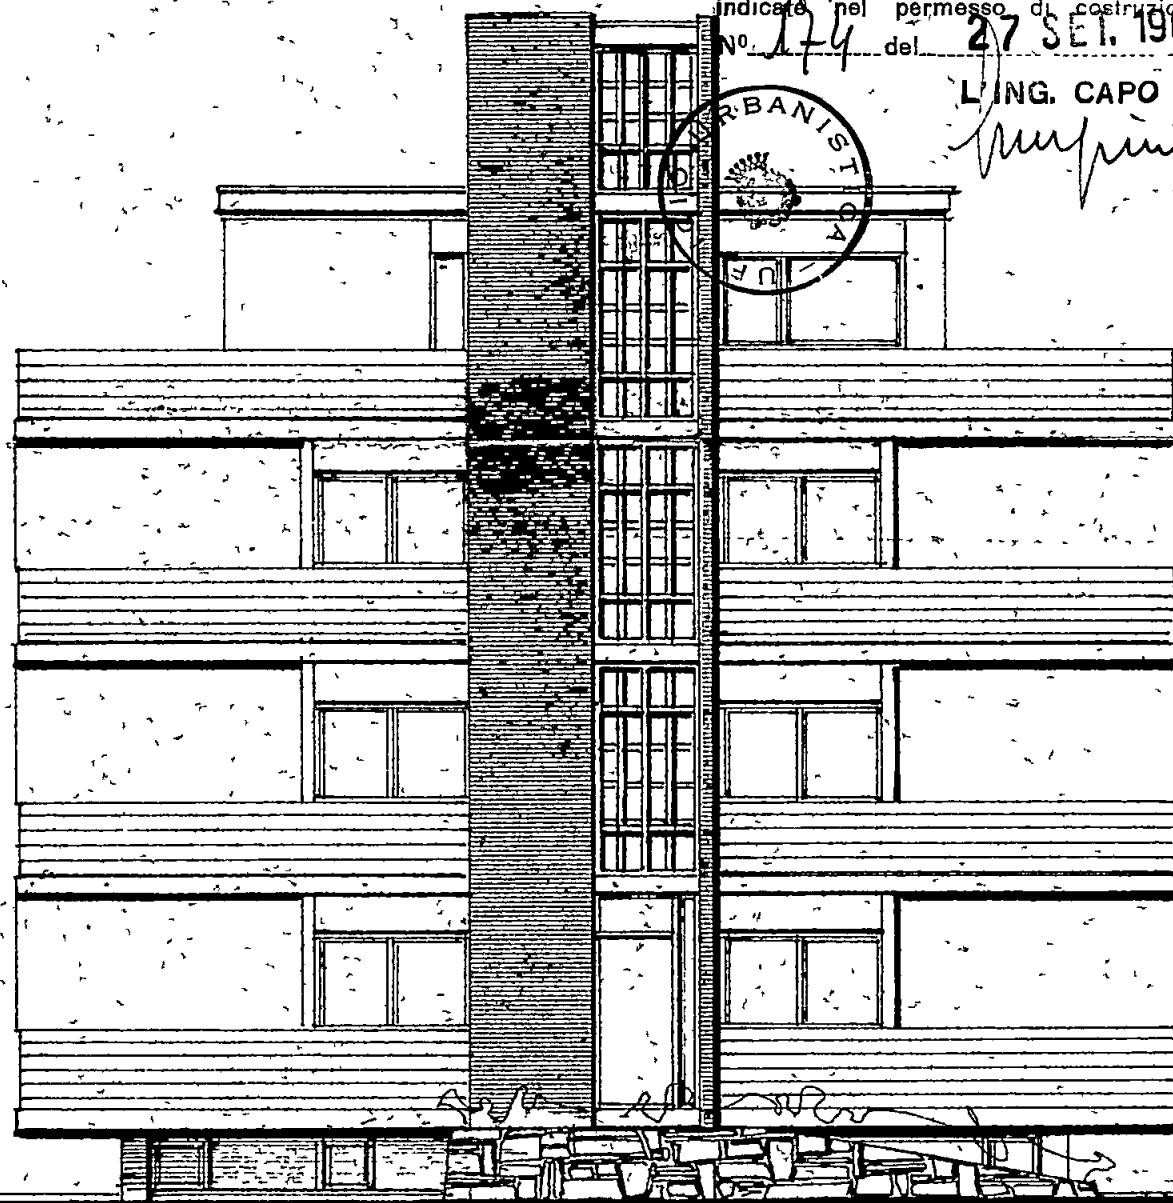

PROSPETTO

SUD

SCALA 1:100