



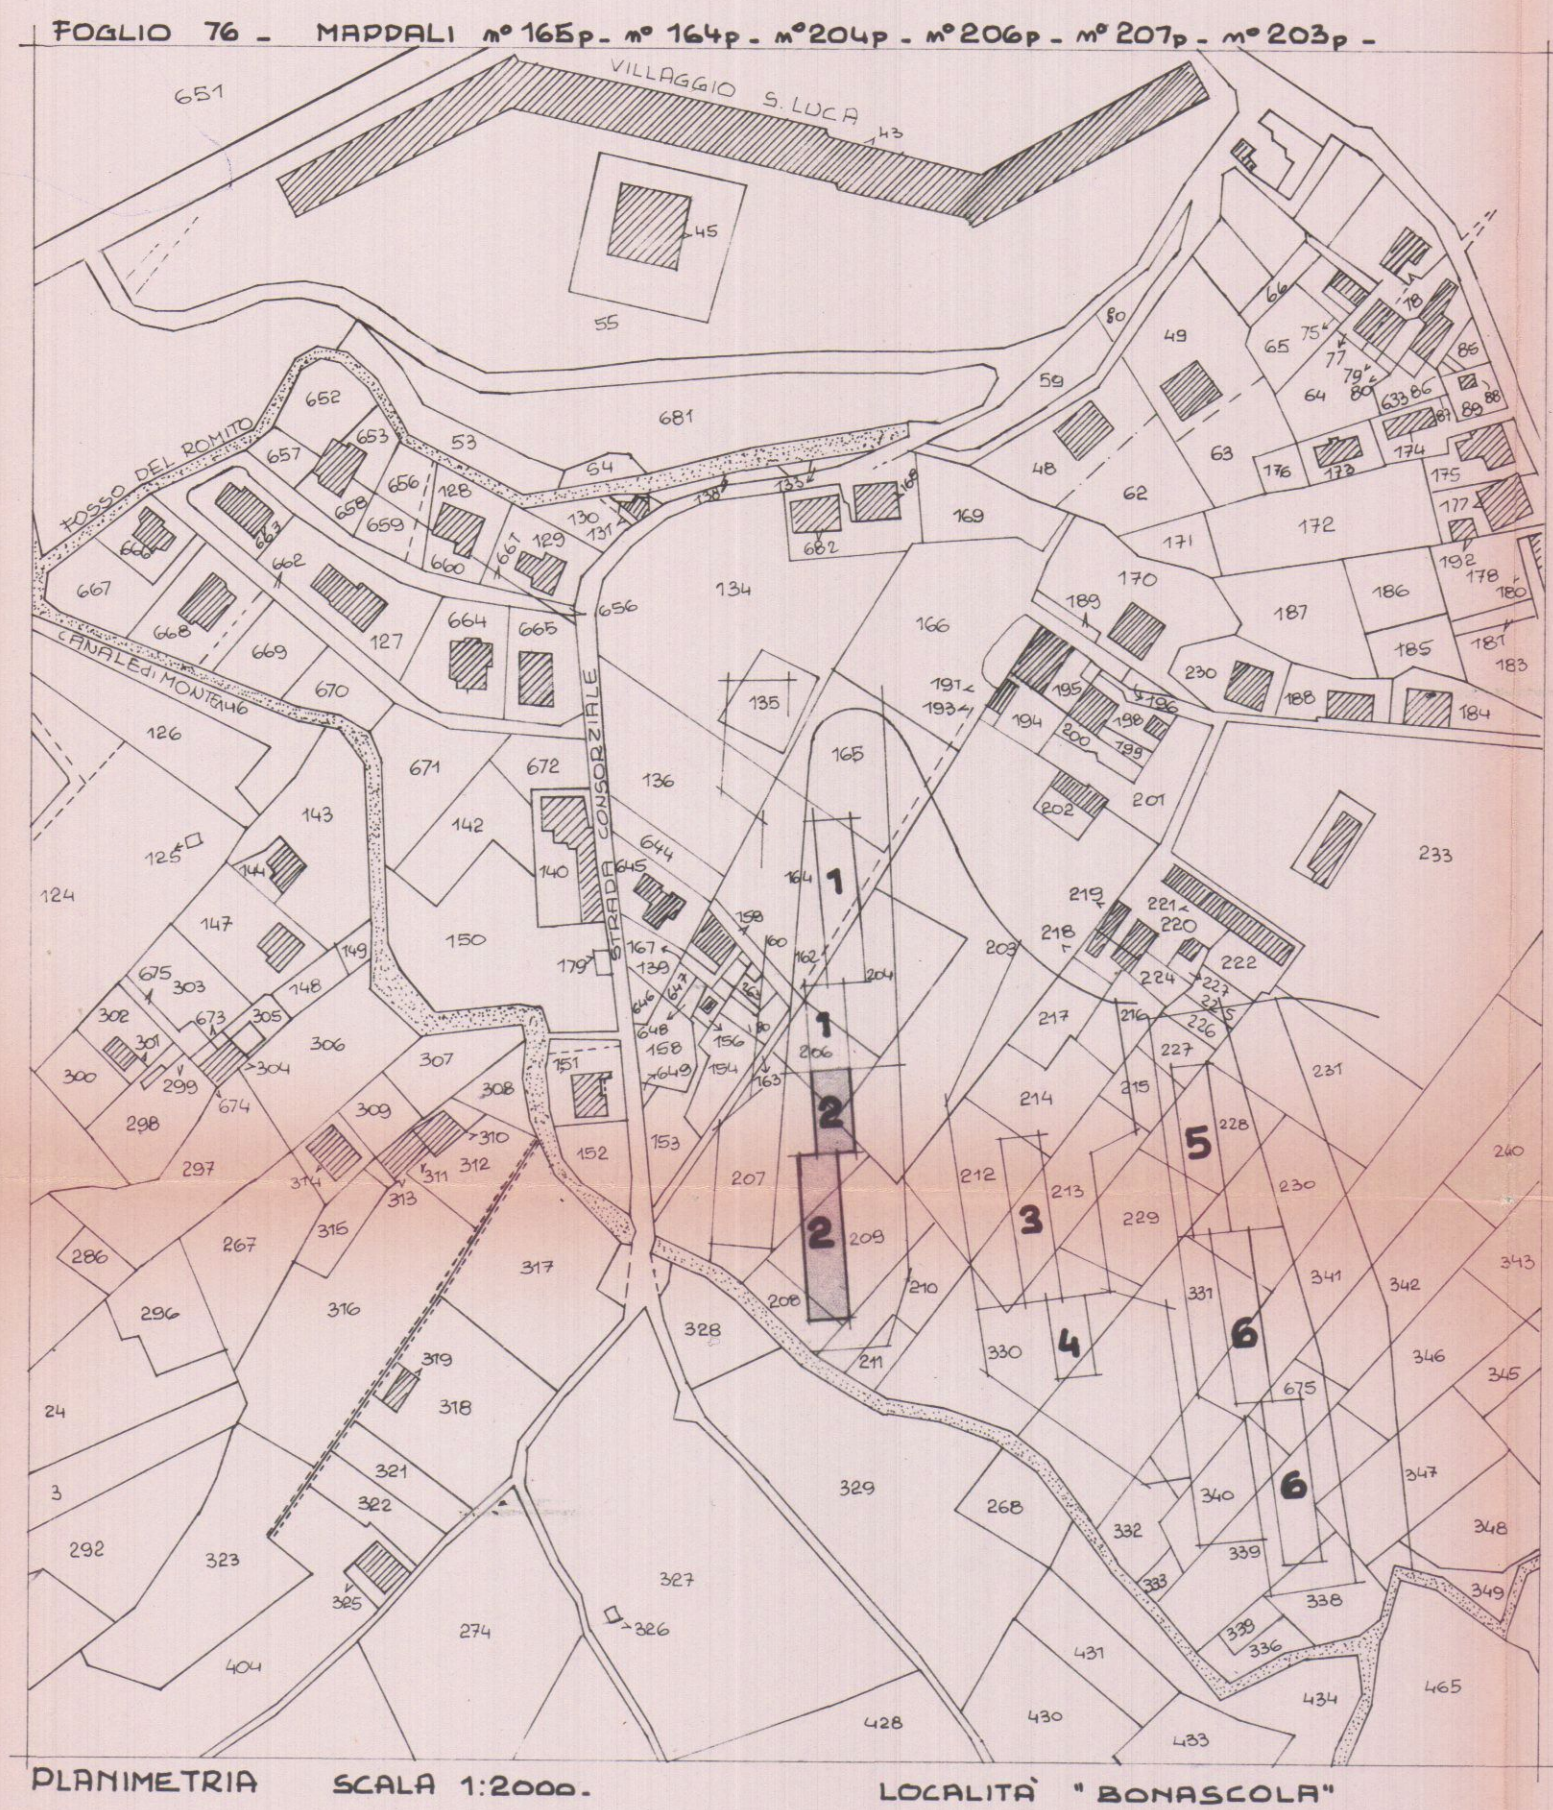

SCHEMA SCARICHI
SCALA 1:200

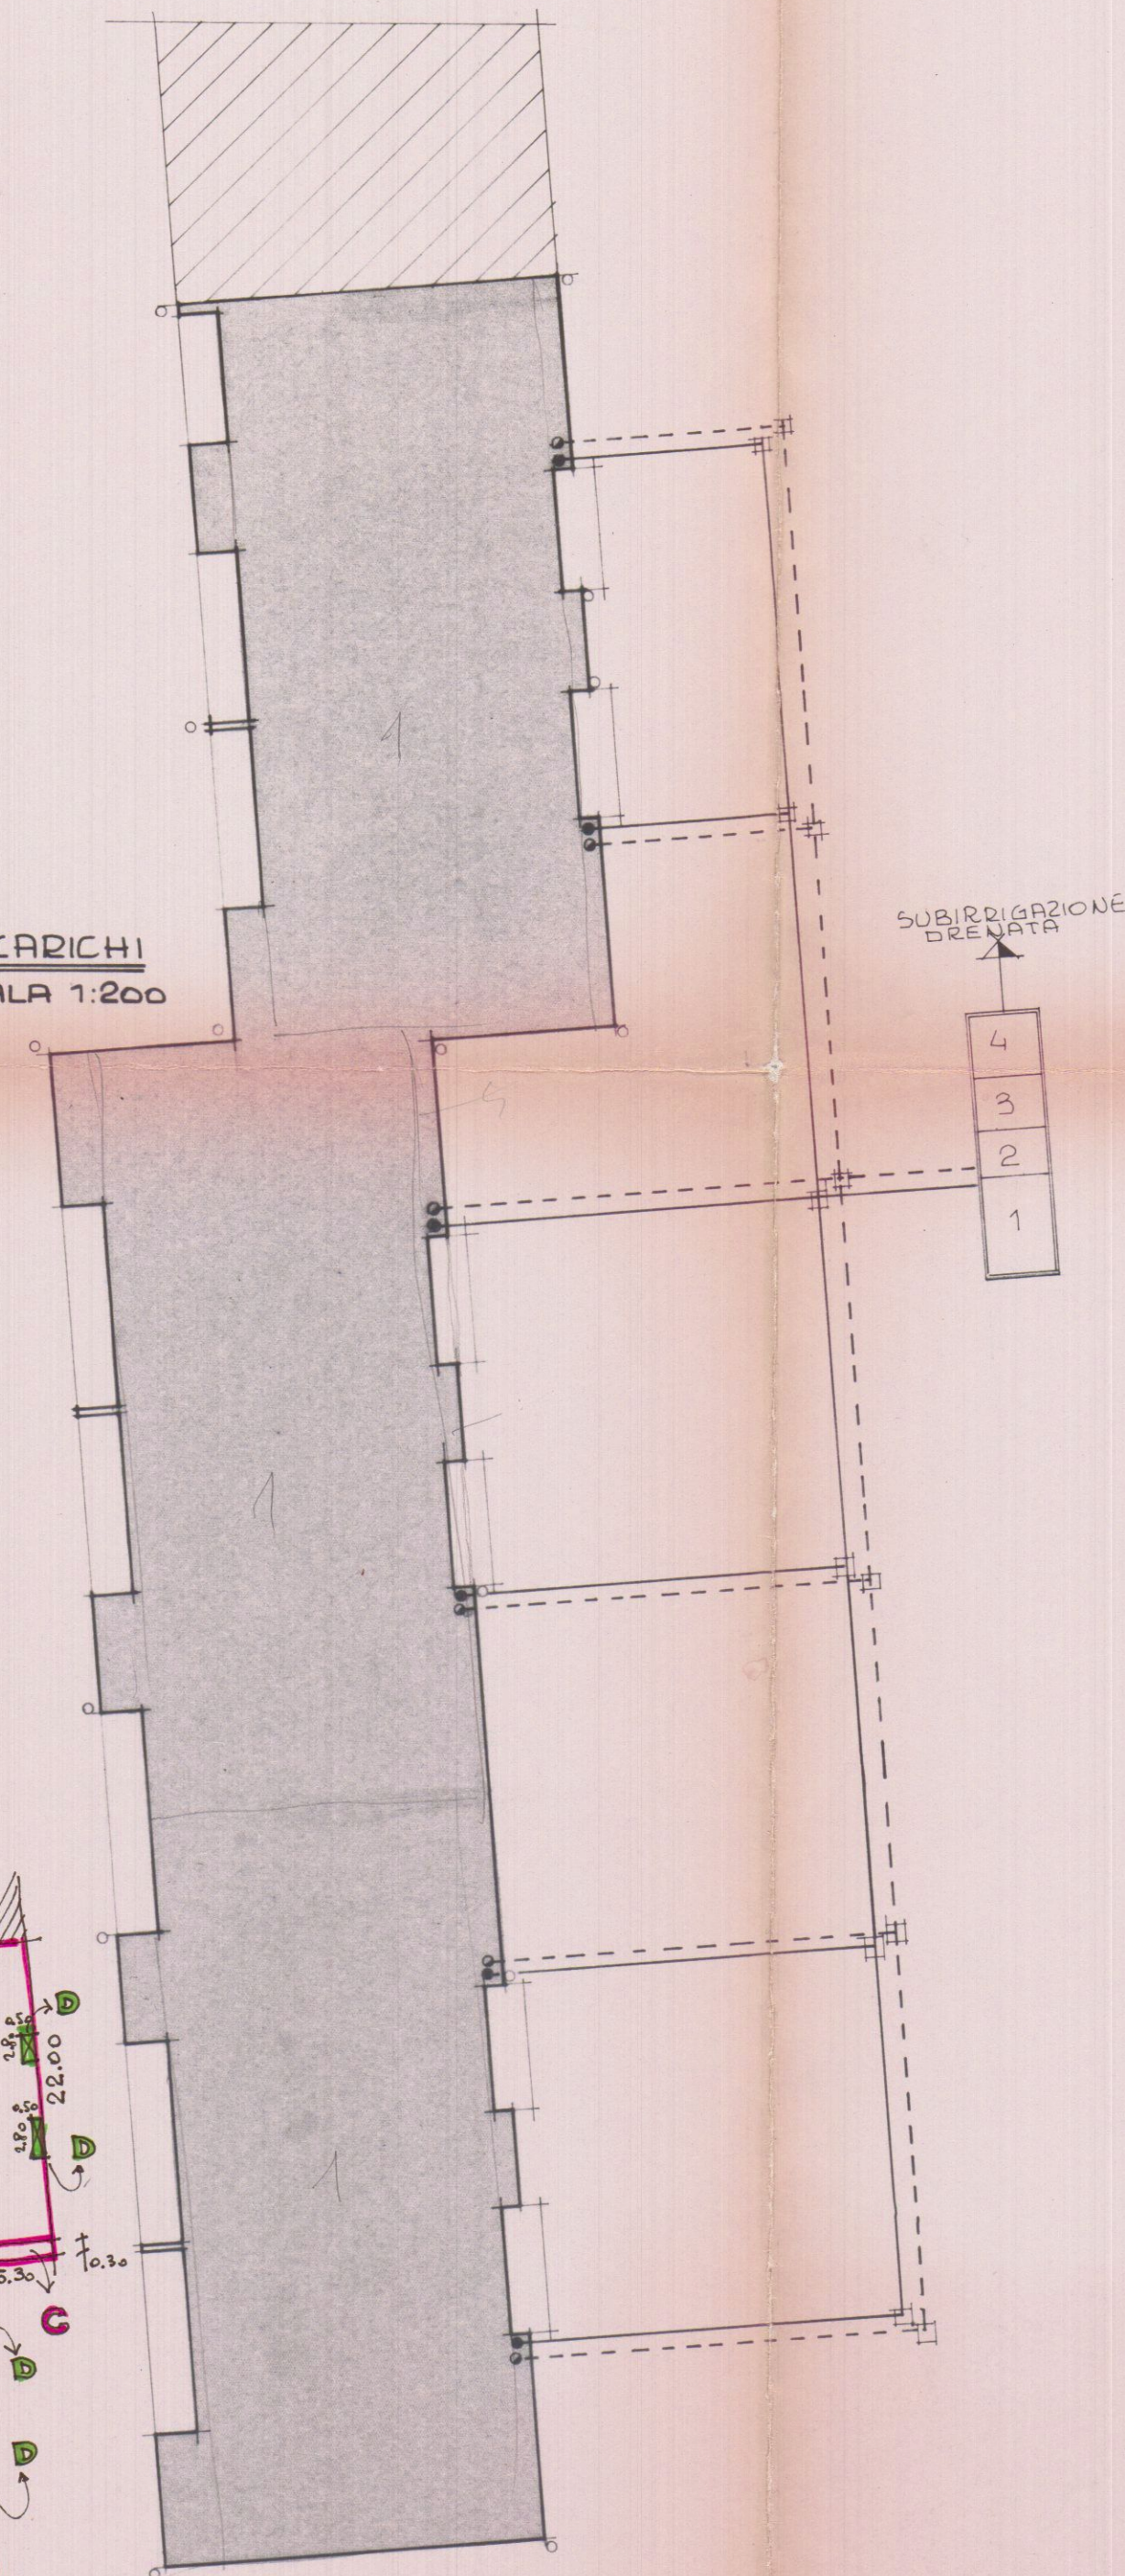


COMPUTO SUPERFICIE NETTA DEGLI ALLOGGI - (VEDI TAV. 2)		
LOCALE	APP. TIPO "A"	APP. TIPO "B"
SOGGIORNO	25.71	26.50
CUCINA	11.71	11.71
CAMERA 1	14.44	14.63
CAMERA 2	10.88	12.73
CAMERA 3	—	12.45
BAGNO 1	6.29	6.29
RIPOSTIGLIO	—	3.15
STUDIO	7.04	—
DISIMPEGNO	7.52	6.15
TOTALE mq.	83.59	93.61




BALCONI LOGGE	10.14	13.55
GARAGE	15.51	15.51
TOTALE mq.	25.65	29.06

CALCOLO VOLUMI			
OGGETTO	SUPERFICIE mq.	ALTEZZA m.	VOLUME mc.
PIANO TERRA			
SUPERFICIE CHIUSURA	$(9.80 \times 11.00) + 3(5.85 \times 7.00) = 43.50$	2.40	1071
PORTICO	$(12.45 \times 11.00) + 3(5.85 \times 4.00) + (6.35 \times 5.30) + (5.70 \times 6.05) = 275.29$	2.40	330.34
N°3 PIANI TIPO	$(11.00 \times 43.75) + (11.00 \times 21.70) + (6.30 \times 5.30) + (6.05 \times 2.80) = 721.54$	9.10	6489.57
LOGGE	$3(11.35 \times 12.0) + (6.55 \times 12.0) + (3.40 \times 12.0) = 52.80$	2.70	213.84
TOTALE	6275.73		6275.73

CALCOLO DELLE SUPERFICI NETTE NON RESIDENZIALI		
A) PORTICO	$(12.45 \times 11.00) + 3(5.85 \times 4.00) + (6.35 \times 5.30) + (5.70 \times 6.05) =$	275.29
B) ALTRE PARTI IN COMUNE		46.80
TOTALE DA RIPARTIRE S.M.F. MQ.		322.09
C) LOGGE E BALCONI	APP. TIPO "A" MQ. 10.14 / APP. TIPO "B" MQ. 13.55	
RIPARTIZIONE	$83.59 \times 322.09 + 10.14 = 27.02 < 29.25 = 0.35 \times 83.59$	
	$93.61 \times 322.09 + 13.55 = 32.45 < 32.76 = 0.35 \times 93.61$	

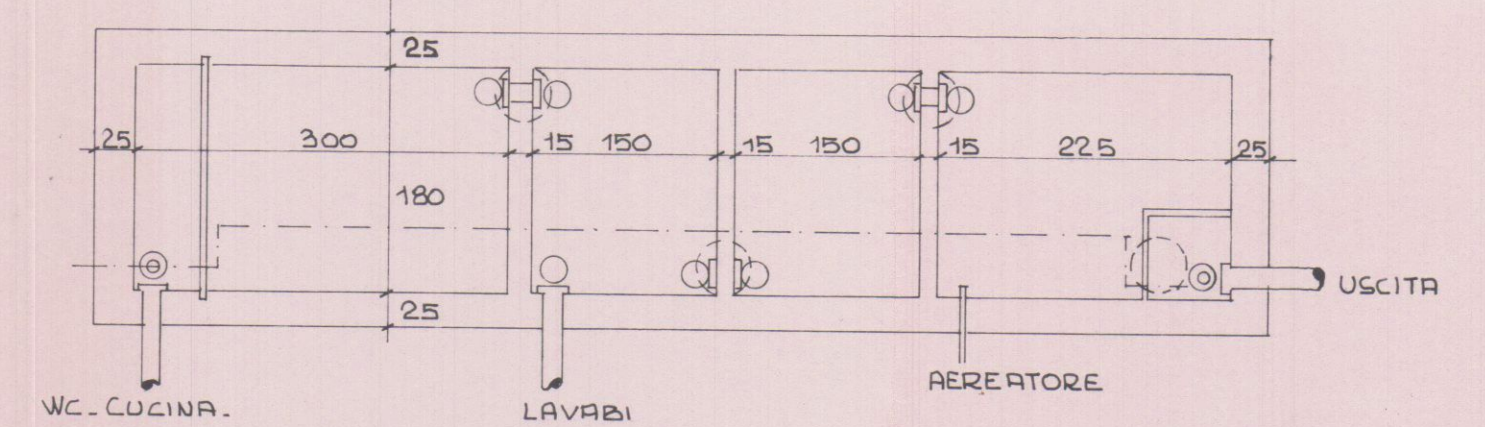

FOSSA SETTICA (A 4 CAMERE)

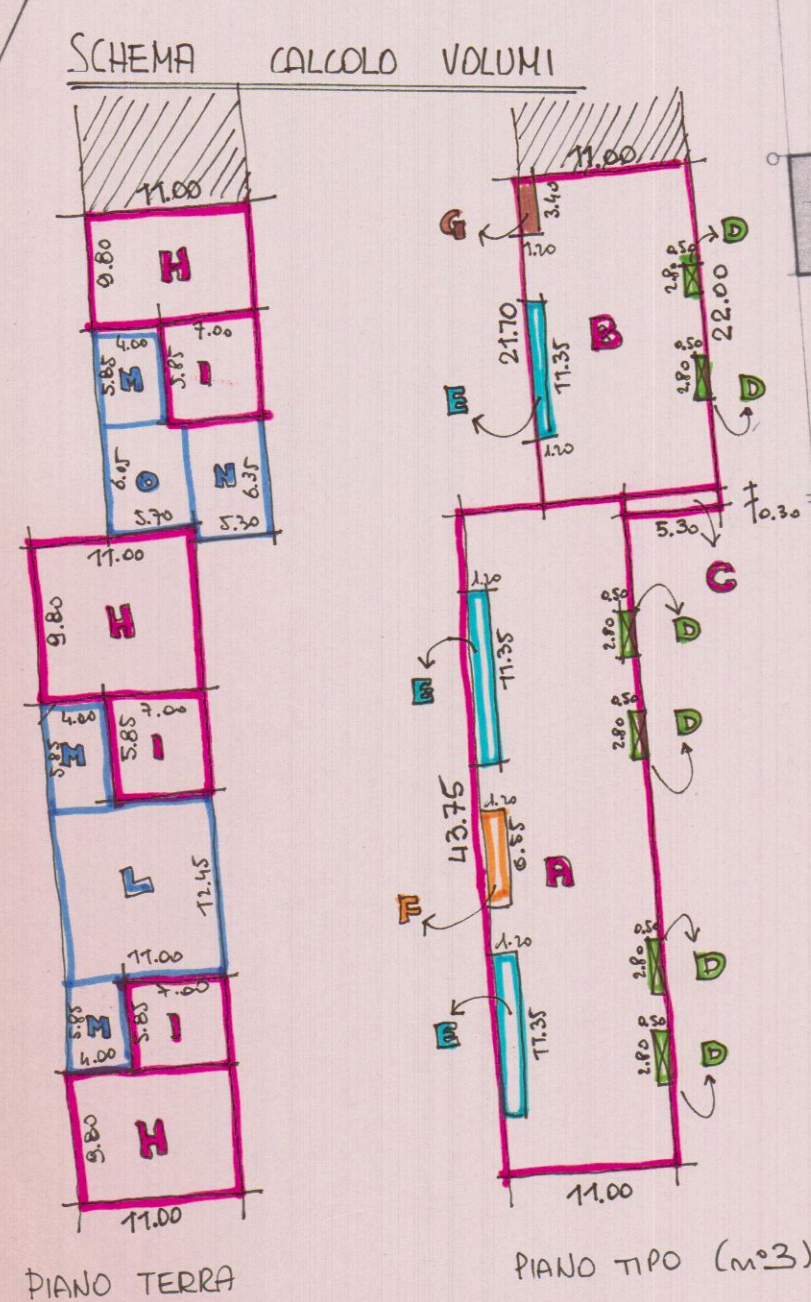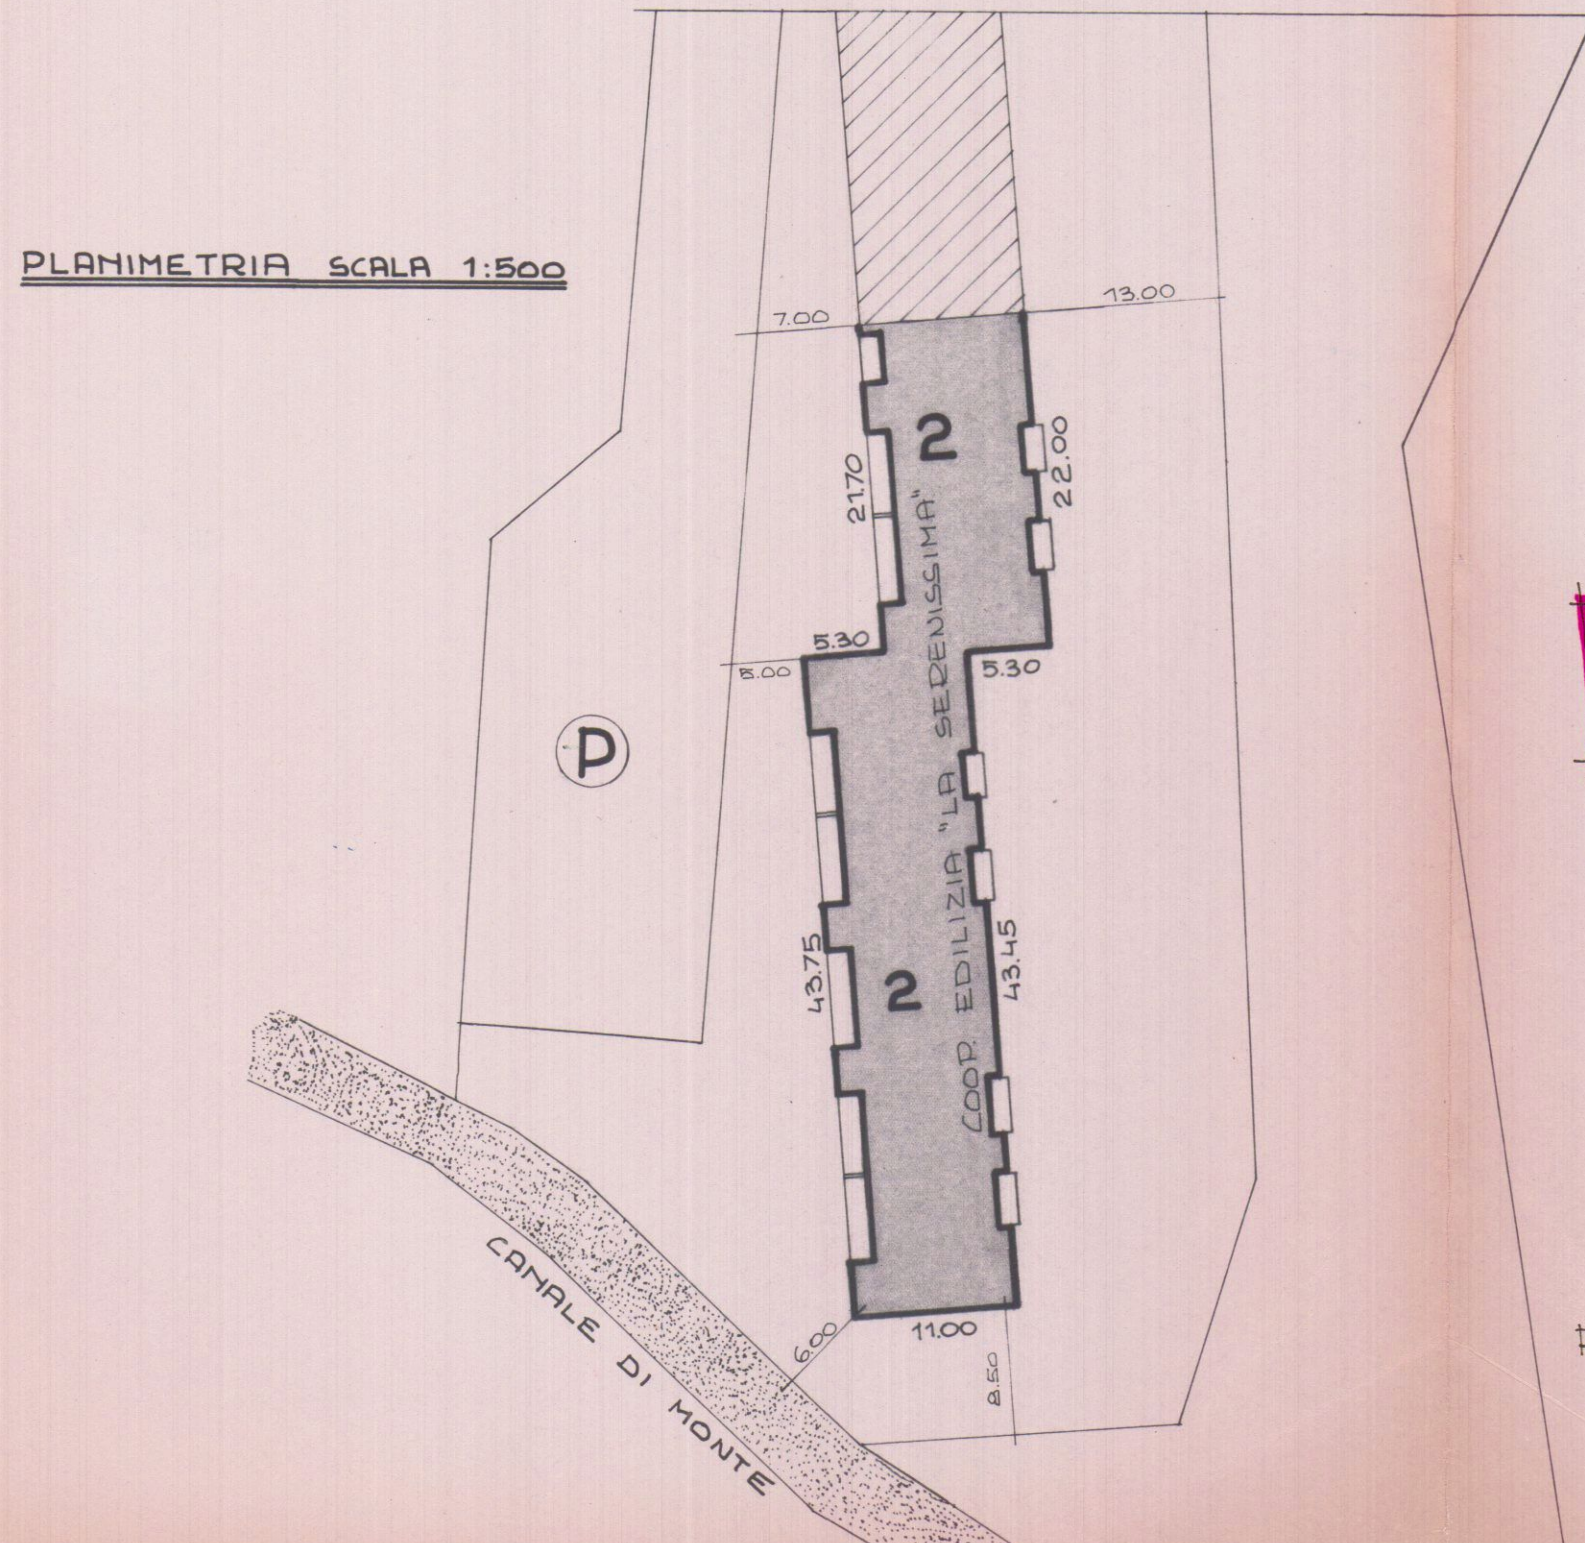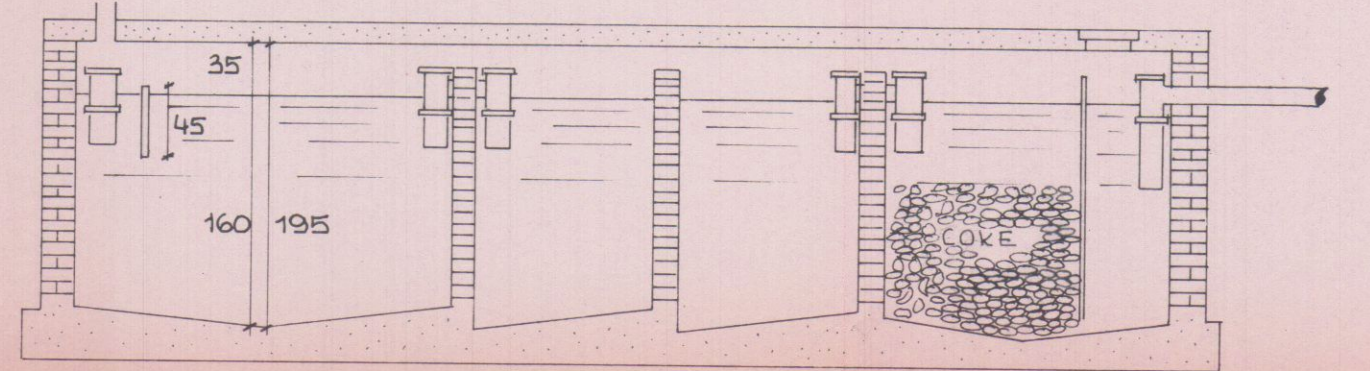

APPROVATO
CONTROLLATO
15 APR. 1982

Approvato dal Sindaco alle condizioni indicate nella Concessione Edilizia N. 289 del 15 GIU. 1982 L. ING. GAPO



17 APR. 1982
19 APR. 1982

IMPRECOS Soc. Coop. a r.l.
via DANTE 20 MASSA

COMUNE DI CARRARA
PIANO P.E.P. LOCALITÀ
COSTRUZIONE DI N° 18 ALLOGGI
SOC. COOP. ED. SERENISSIMA

PROGETTISTA:
DOTT. ARCH. GILDO NICOLI

ORDINE DEGLI ARCHITETTI DI MASSA - CARRARA
dott. arch. NICOLI GILDO 46
Cod. Fisc. NCL GLD 39H17 B3320

Consorzio Edilizio UNIONCOOP Soc. Coop. a r.l.
via DANTE 20 MASSA tel. 0585 43097

OGGETTO:
- PLANIMETRIE
- COMPUTI PLANIVOLUMETRICI
- SCHEMA SCARICHI

SCALA: 1:2000
1:500
1:200

TAVOLA: 1

DATA: 31. MARZO. 82