

SCALA 1:100

PROGETTO
DI UN FABBRICATO DI CIVILE ABITAZIONE
DA EDIFICARSI IN VIA CAVALIOLA
LOCALITÀ FOLLONE - CARRARA

PROPRIETÀ: Soc. APUANAUTICA S.r.l.

IL PROGETTISTA: Dott. Arch. Attilio Davi


SOSPESO

PROGETTI E SEZIONI
PARTICOLARE GRONDA

SCALA 1:100 - 1:20



APUANAUTICA S.r.l.
Compra Vendita e Affitti Imbarcazioni
Viale G. Galilei, 40/A
50025 MARINO DI CARRARA
P.IVA 00871040461

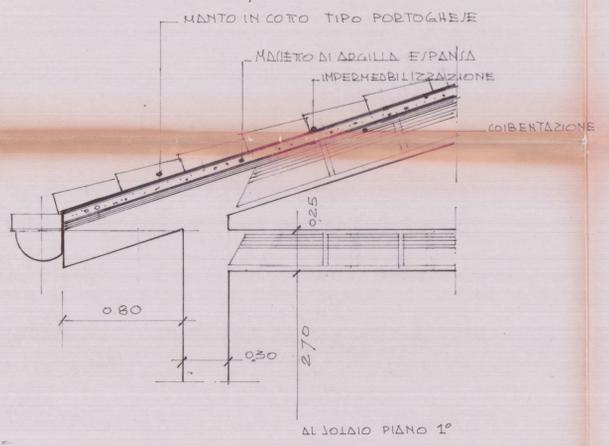

SCALA 1:20

