

STUDIO TECNICO

DEL BIANCO

CARRARA

GEOM. RICCARDO DEL BIANCO



TAV. 1

PROGETTO


IN SANATORIA - PRATICA N° 3608 L. 47/85
IMMOBILE UBICATO IN
MADINA DI CARRARA
VIA INGOLSTADT N°3
COMUNE DI CARRARA
PROPRIETÀ: NESCI ANTONIO ELIO

RAPPORTO 1 / 100


ELABORATI GRAFICI
DALLA
PROSPETTI
SEZIONE

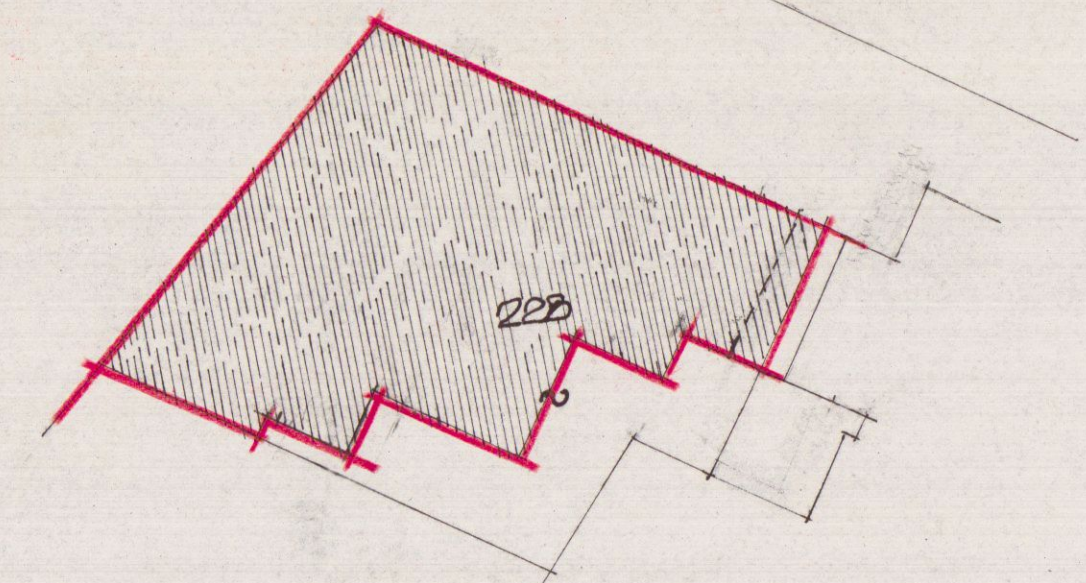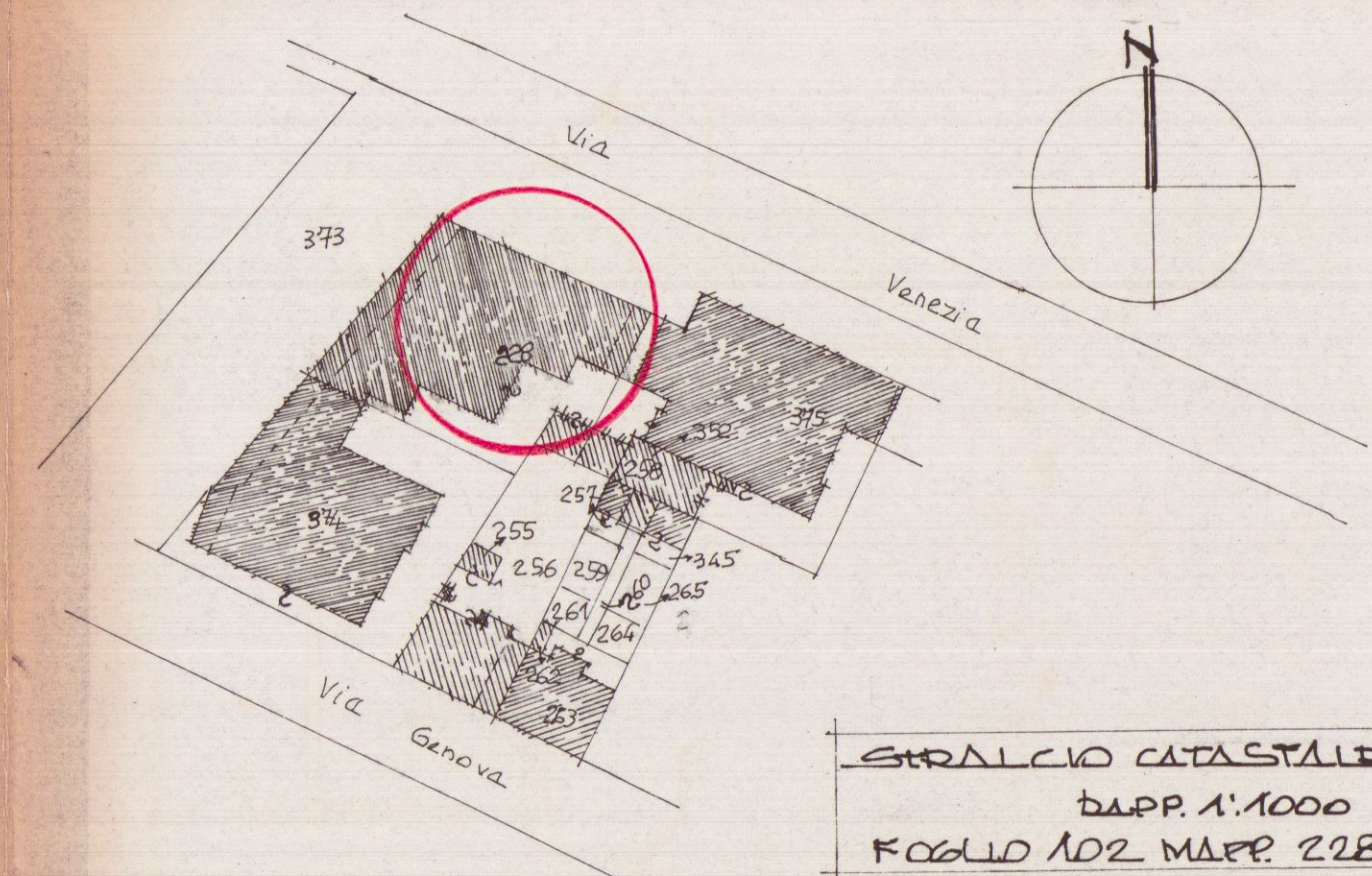


SVILUPPO E.A.P. 1:500

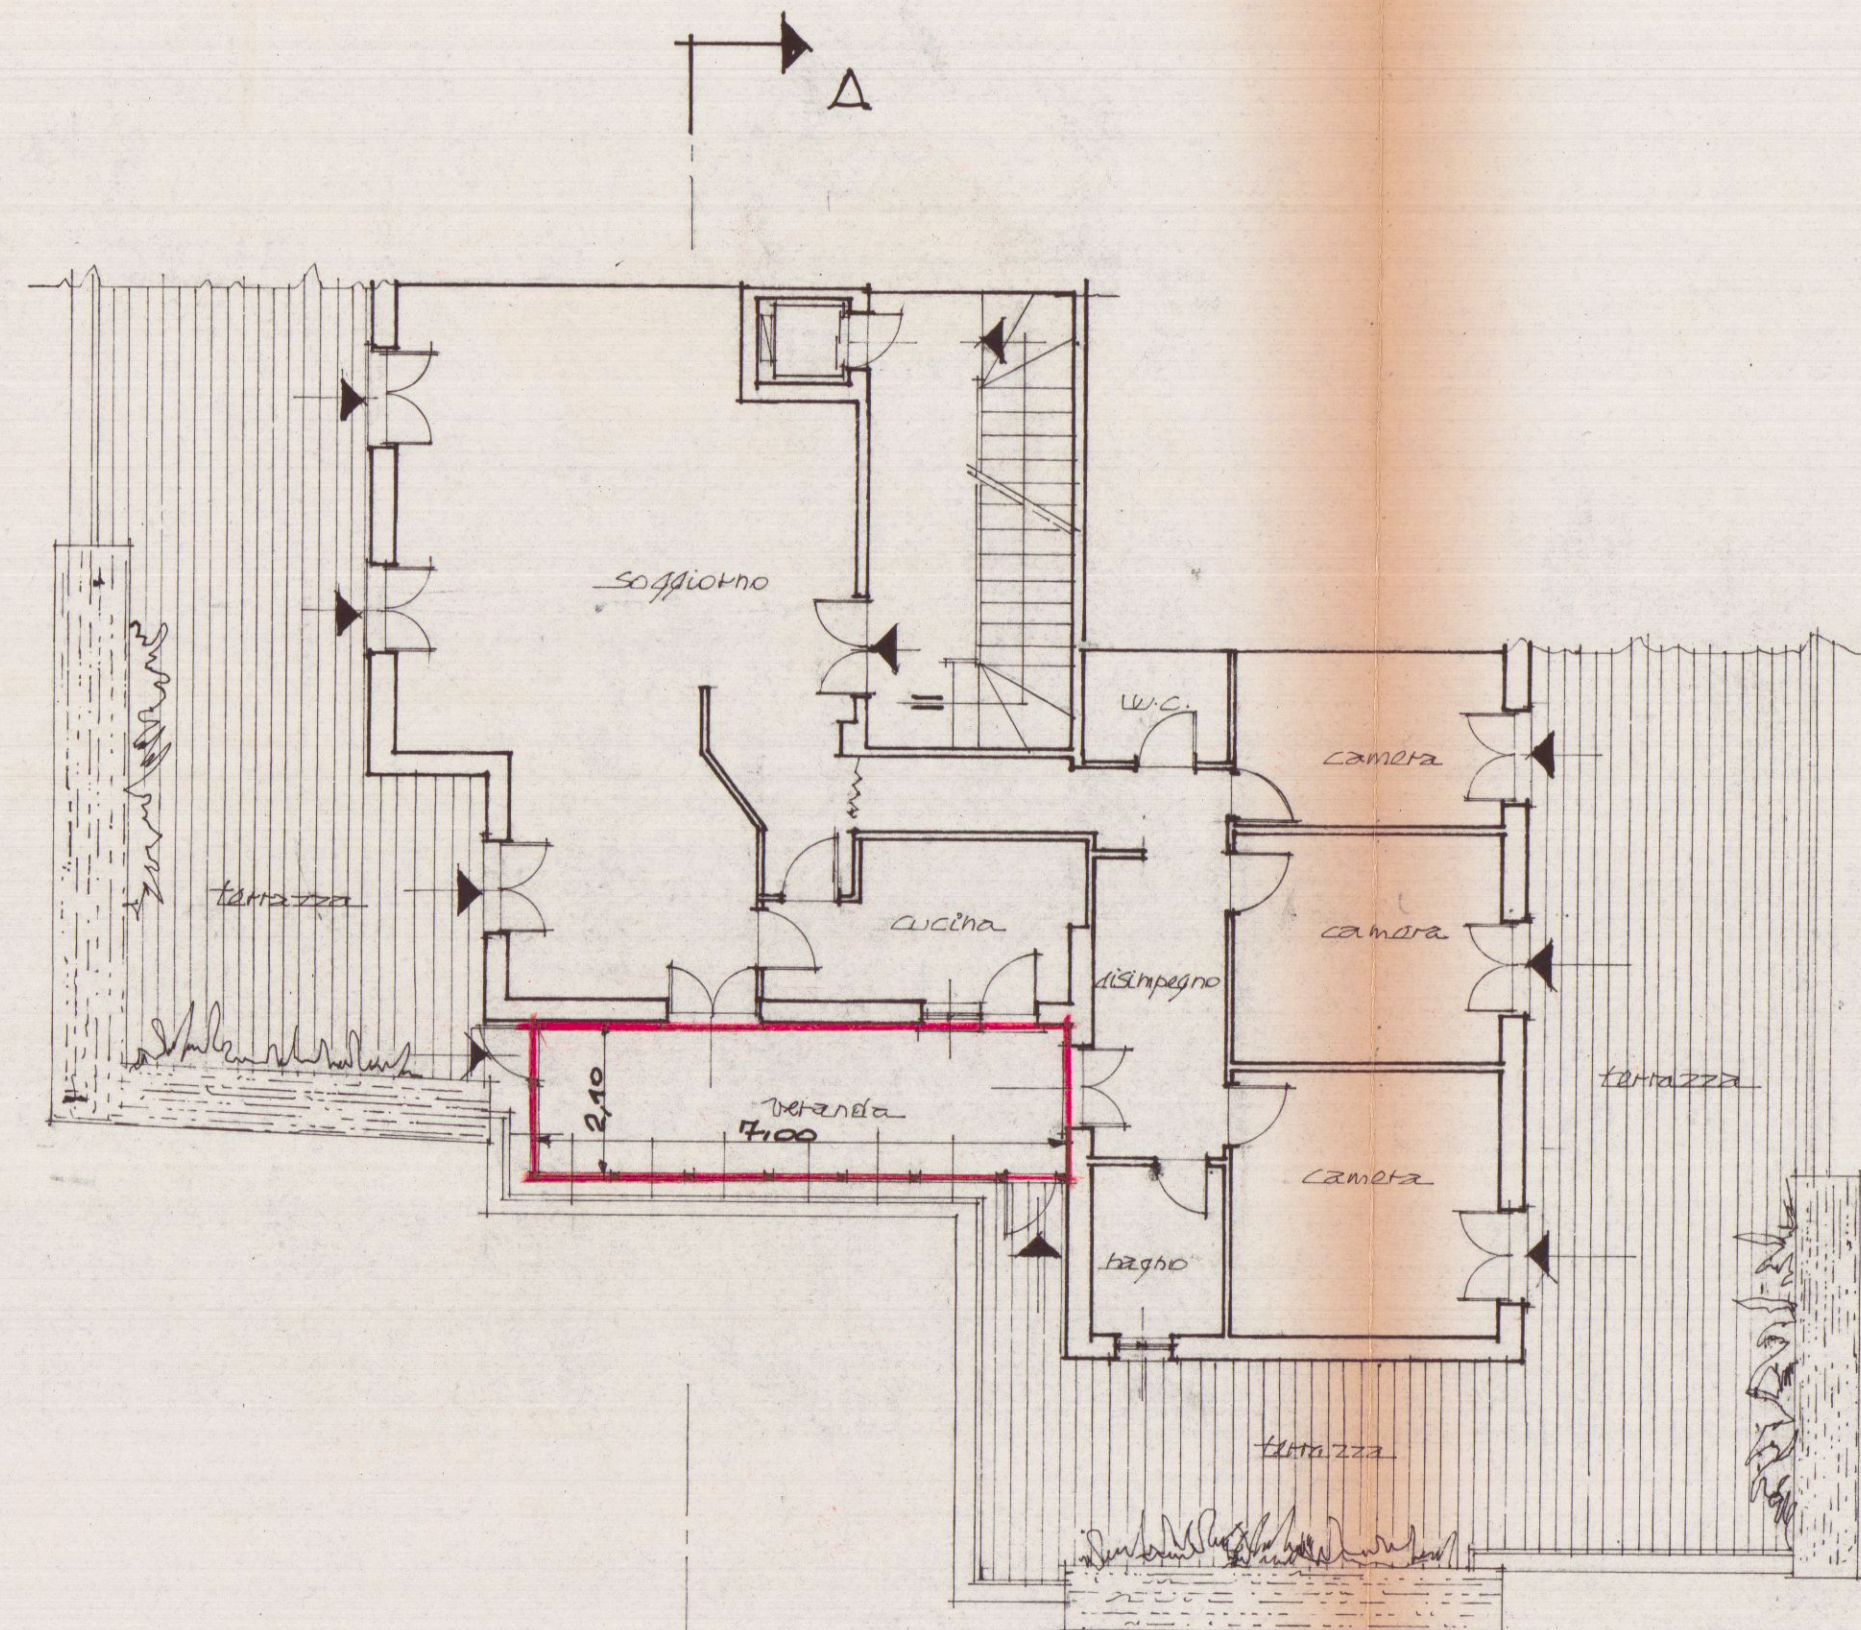


PIANTA PIANO ATTICO

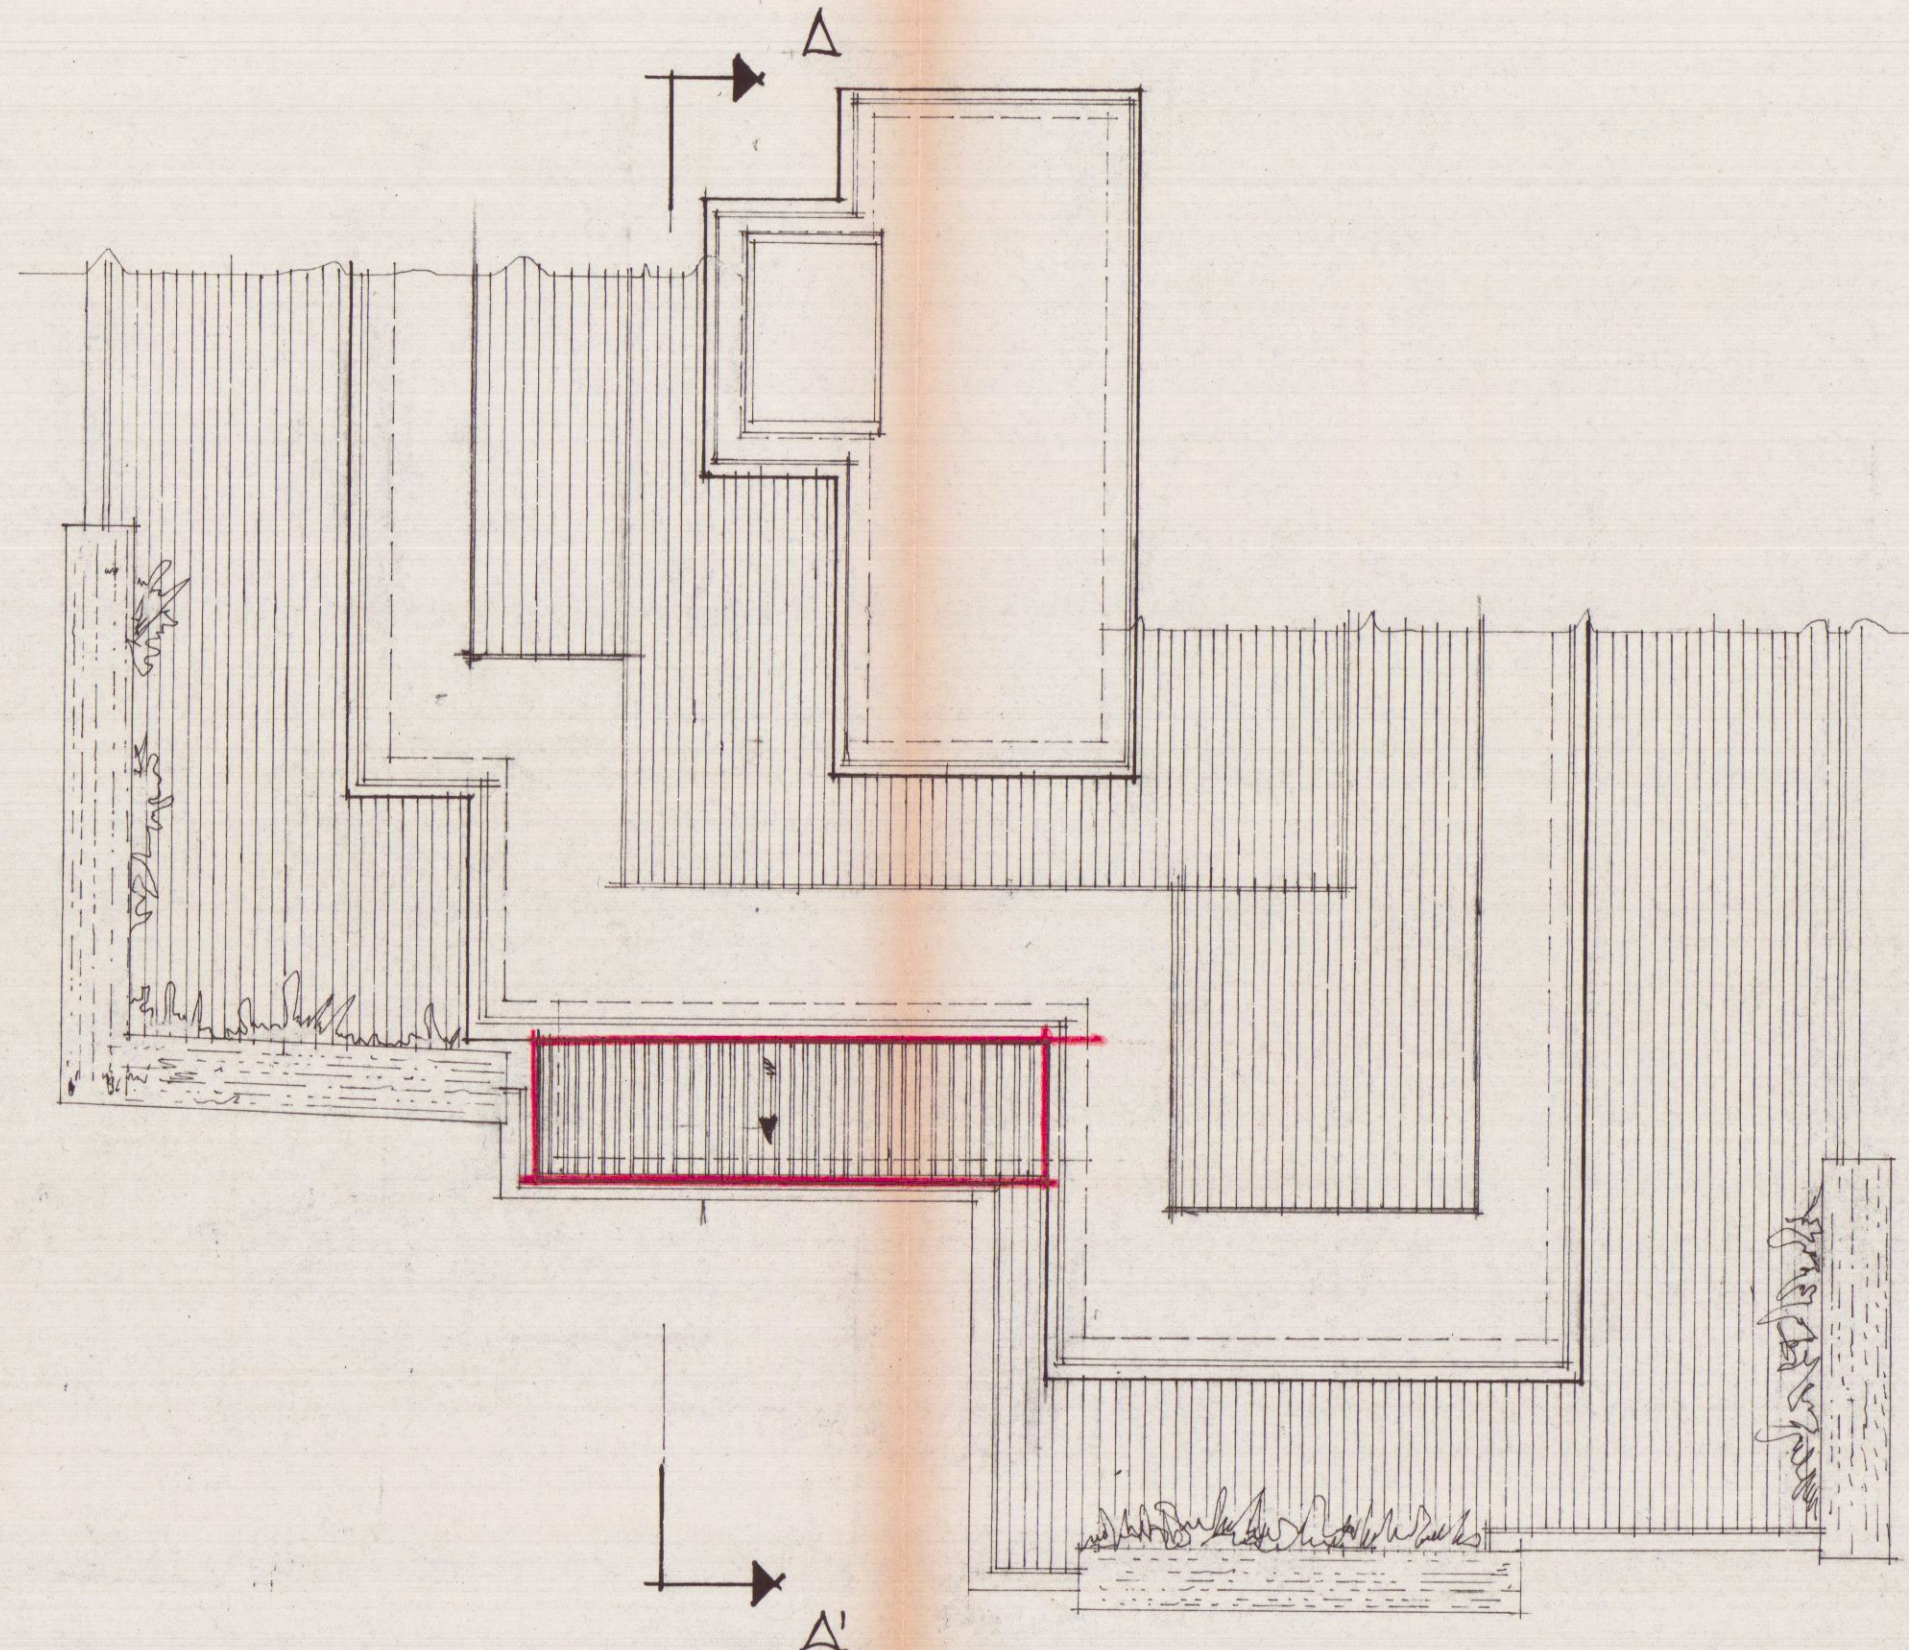


PIANTA COPERTURA

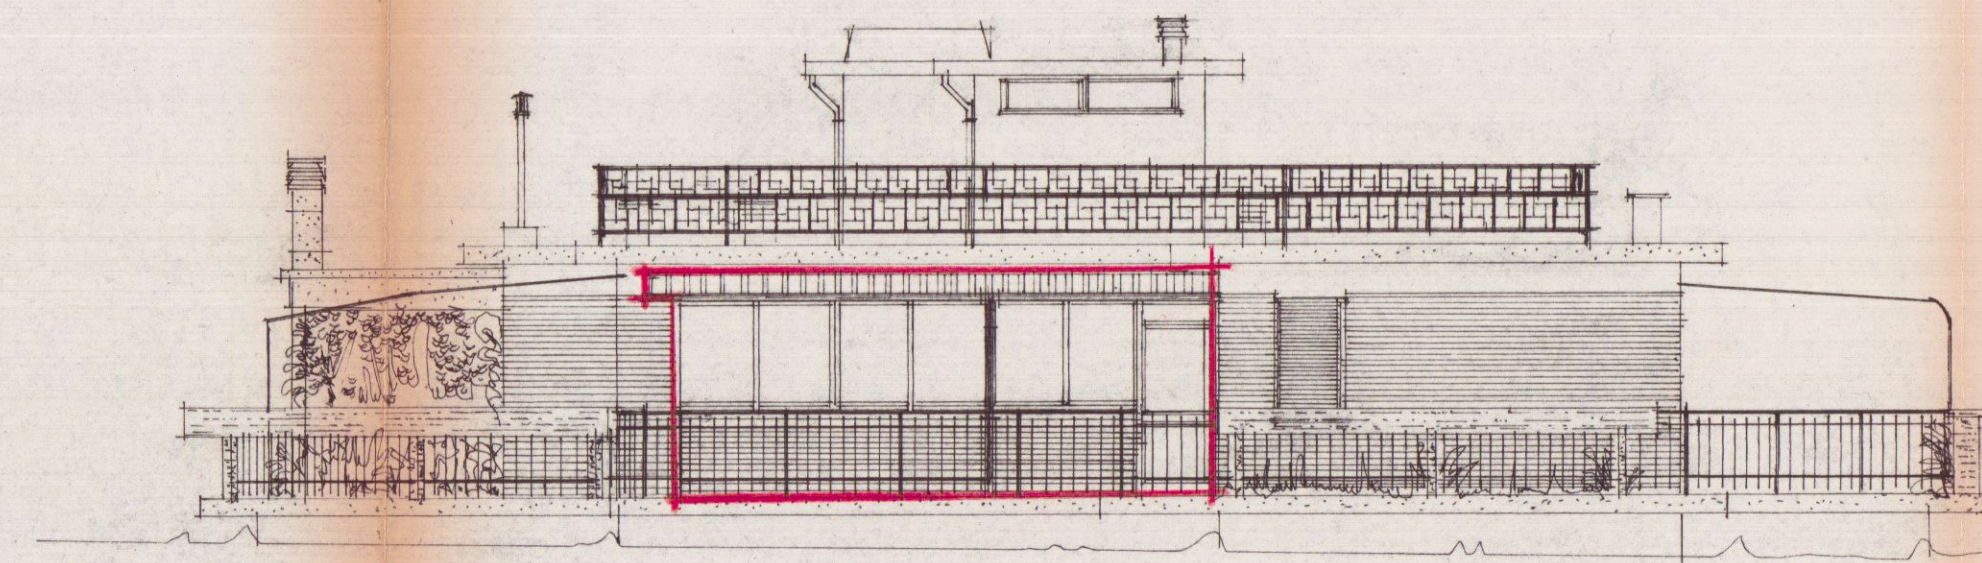

PROSPETTO SUD

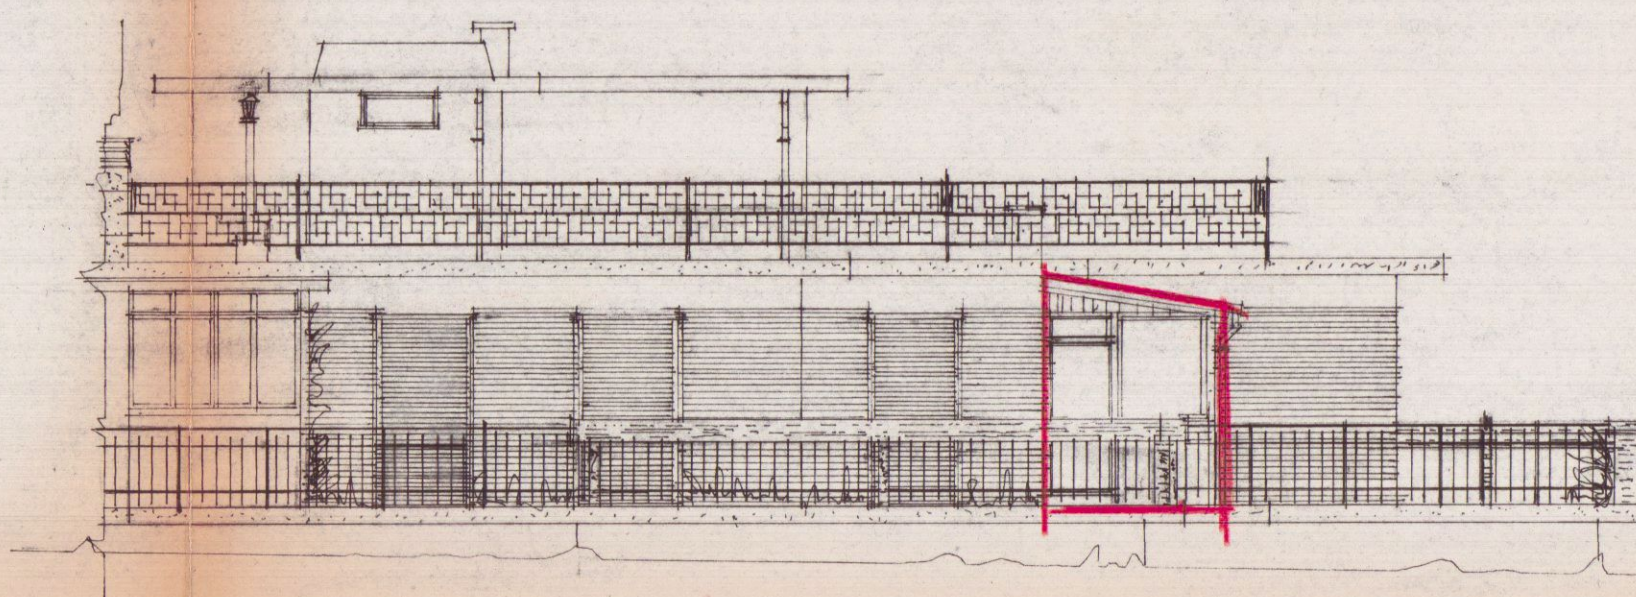

PROSPETTO OVEST

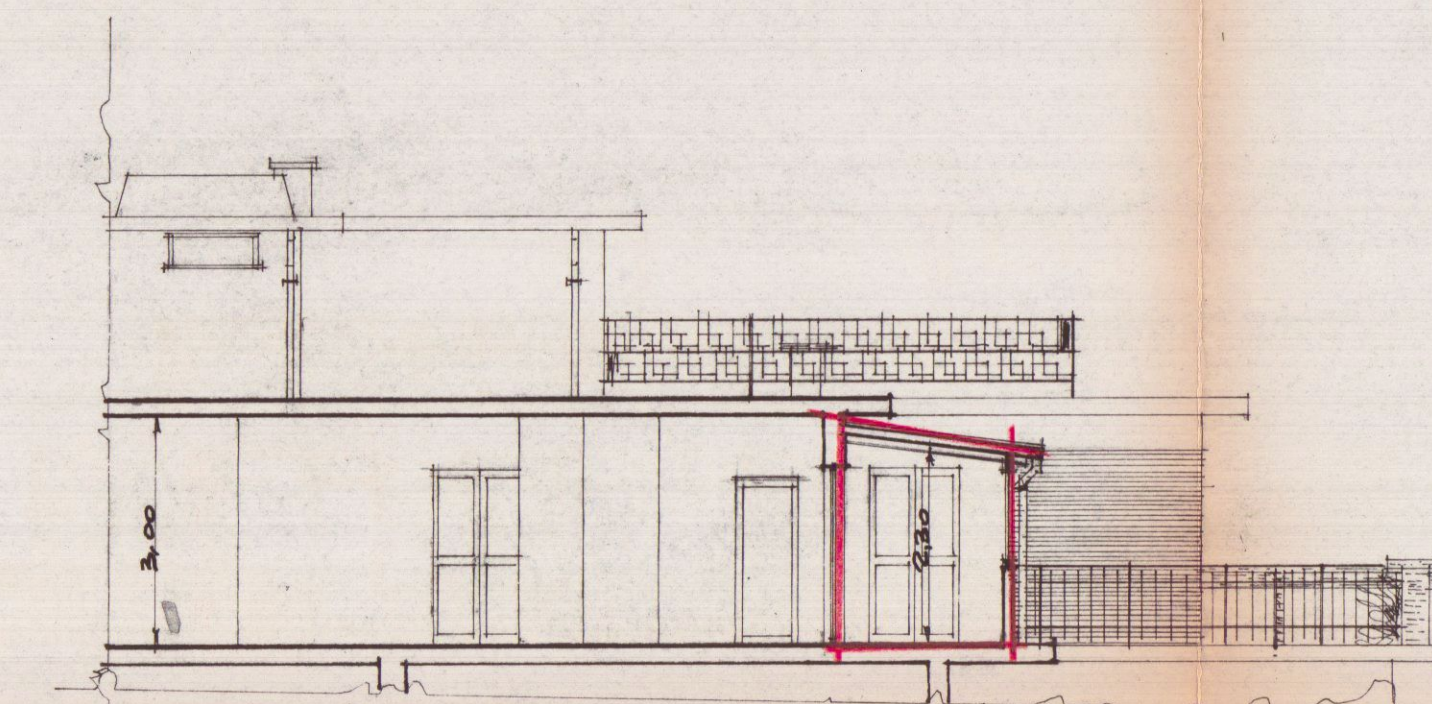

SEZIONE A-A

SUPERFICIE OGGETTO
DI SANATORIA
VERANDA CHIUSA
4,00 X 2,10 = MQ. 14,70
VOLUME
14,70 X H. 2,30 = MC. 33,81